




PLATTEGROND
SCHAAL: 1:50

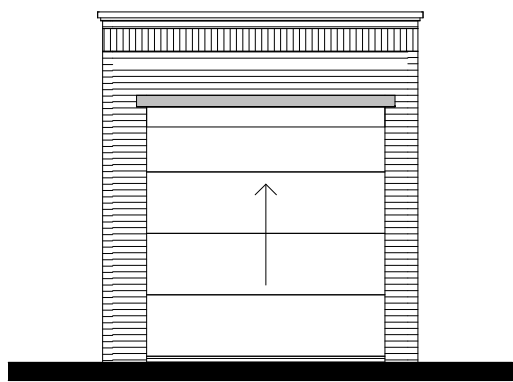


VOORGEVEL
SCHAAL: 1:75

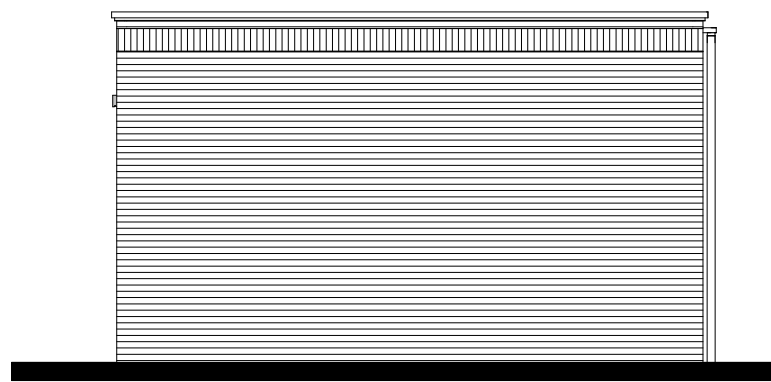

RECHTERZIJGEVEL
SCHAAL: 1:75

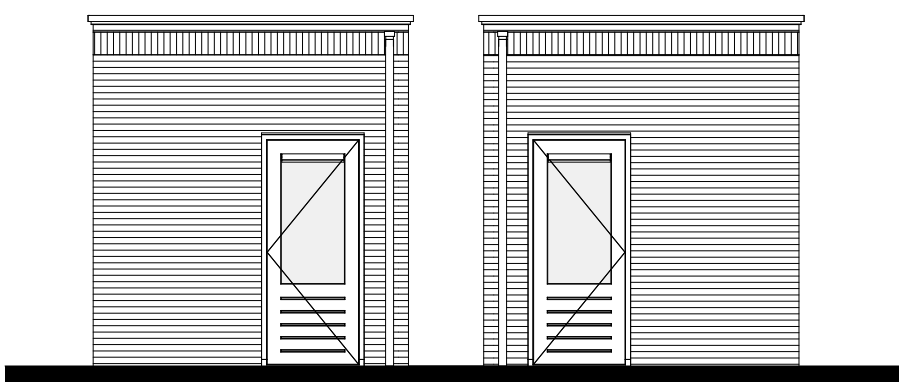

ACHTERGEVEL
SCHAAL: 1:75

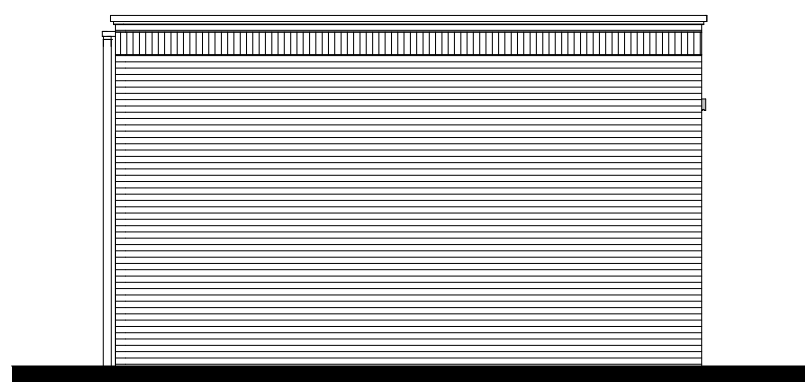

LINKERZIJGEVEL
SCHAAL: 1:75



project		Quatrebras Park, Quartier II, Fase 2	
onderwerp		Garage met bergingsdeur in achtergevel	werknummer 1741
			tekeningnummer G.01.01
schaal 1:50 / 75	status Definitief	(wijz)/datum 28-09-2020	