




PLATTEGROND
SCHAAL: 1:50

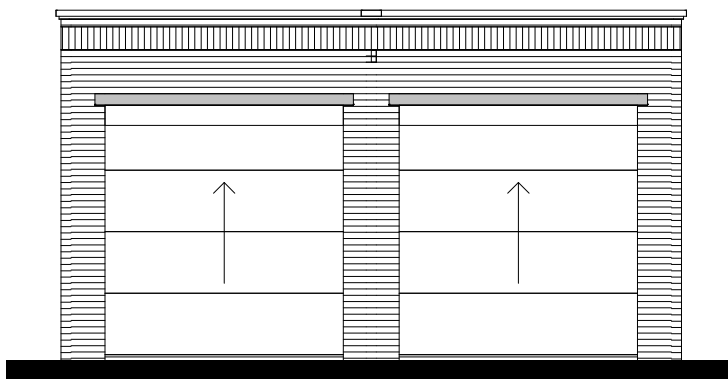


VOORGEVEL
SCHAAL: 1:75

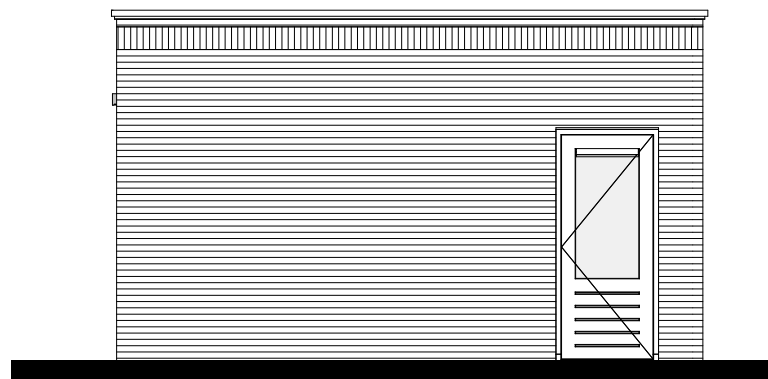

RECHTERZIJGEVEL
SCHAAL: 1:75

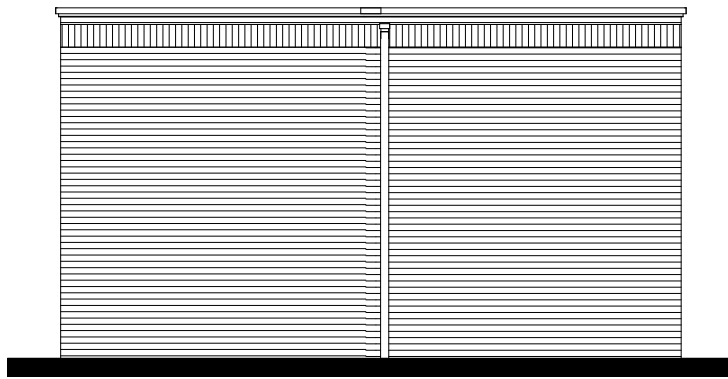

ACHTERGEVEL
SCHAAL: 1:75

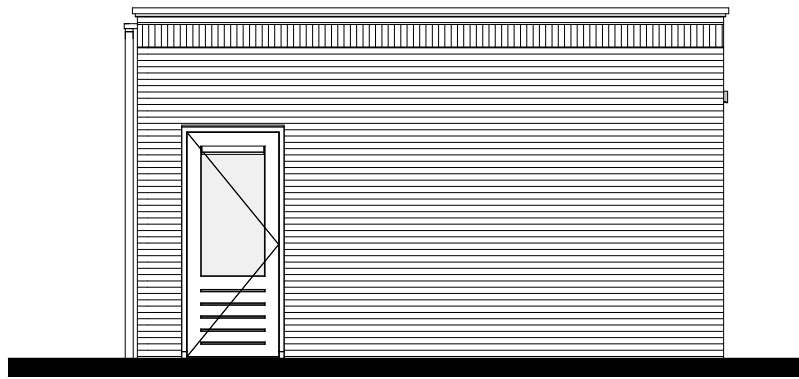

LINKERZIJGEVEL
SCHAAL: 1:75

AM

project	Quatrebras Park, Quartier II, Fase 2	
onderwerp	Dubbel garage met bergingsdeur in zijgevel	werknummer 1741
		tekeningnummer G.01.04
schaal 1:50 / 75	status Definitief	(wijz)/datum 28-09-2020