


RENVOOI ALGEMEEN

- beplanting in plantenbak
- Haag, 1,0m hoog type Fagus Sylvatica
- sedumdak
- tegels
- buitentegels
- hoofdentree woning
- zelfsluitend
- brandscheiding, 30 min brandwerend
- brandscheiding, 60 min brandwerend
- vloerverwarming
- verdelers vloerverwarming
- WP
- WTW
- wm
- wd
- LD
- hwa
- paneel boven deur

- De opgegeven maten zijn circa maten en kunnen afwijken
 in de praktijk, hier kunnen geen rechten aan ontleend worden
 - inrichting en afwerking privé buitenruimte volgens nadere uitwerking
 - de plaats, aantallen en afmetingen van aangegeven installatiepunten zijn indicatief en kunnen wijzigen

RENVOOI ELEKTRA

- Aansluitpunt 3 fasen, nul en beschermingscontact
- Aansluitpunt CAI, bedraad
- Aansluitpunt UTP
- Aansluitpunt intercom bedraad
- Perilex 3 fasen, nul en beschermingscontact, waterdicht
- Aardingspunt
- Aardmat
- Centraaldoos met lichtpunt
- Contactdoos 1-voudig met beschermingscontact
- Contactdoos 2-voudig met beschermingscontact
- Contactdoos 2-voudig met beschermingscontact in 2 inbouwdozen
- Contactdoos 2-voudig met beschermingscontact in 2 inbouwdozen, waterdicht, deksel
- Detector, plafond
- Belddrukker
- Optische rookmelder
- Schakelaar, 1-polig
- Schakelaar, serie-
- Schakelaar, wissel-
- Thermostaatleiding, bedraad
- Verdelinrichting
- lichtpunt
- elektrische radiator
- buitenkraan
- wand lichtpunt

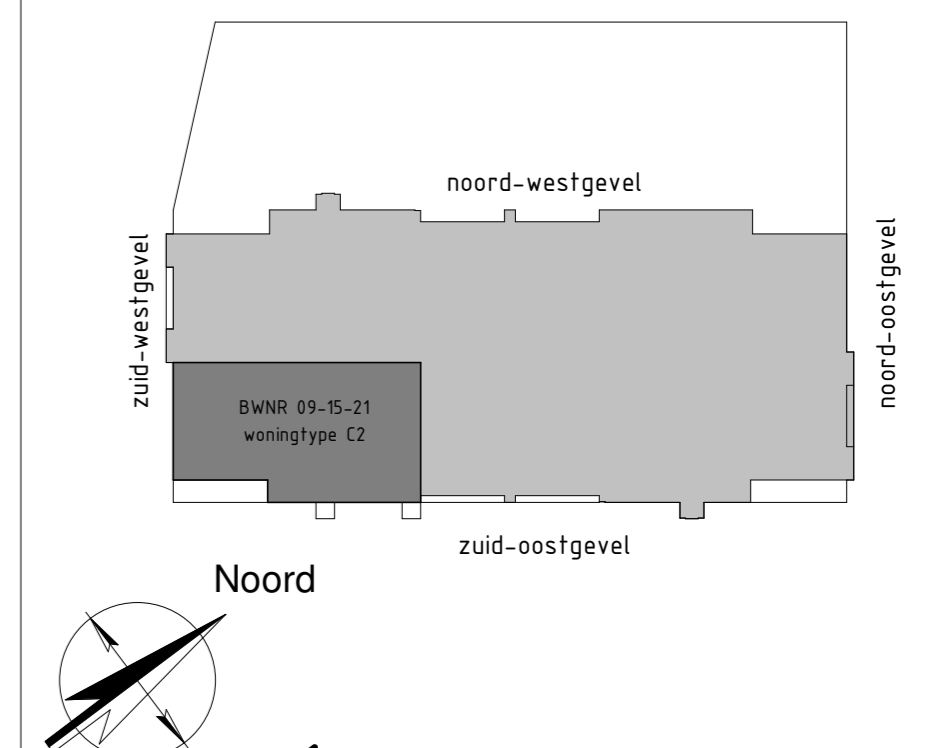

Résidence Quatrebras

onderwerp
Woningtype C2 - Bouwnummers 9-15-21



schaal 1:50
 datum 16-03-2021
 wijziging
 tekenaar K. Lubbers

projectnr. 1120044
 tekeningnr. VK_09