




RENVOOI ALGEMEEN

- beplanting in plantenbak
- Haag, 10m hoog type Fagus Sylvatica
- sedumdak
- tegels
- buitentegels
- hoofdenfree woning
- zelfsluitend
- brandscheiding, 30 min brandverend
- brandscheiding, 60 min brandverend
- vloerverwarming
- verdel. vloerverwarming
- WP
- WTW
- wm
- wd
- LD
- hwa
- paneel boven deur

- De opgegeven maten zijn circa maten en kunnen afwijken
 - in de praktijk, hier kunnen geen rechten aan ontleend worden
 - inrichting en afwerking privé buitenruimte volgens nadere uitwerking
 - de plaats, aantallen en afmetingen van aangegeven installatiepunten zijn indicatief en kunnen wijzigen

RENVOOI ELEKTRA

- Aansluitpunt 3 fasen, nul en beschermingscontact
- Aansluitpunt CAI, bedraad
- Aansluitpunt UTP
- Aansluitpunt intercom bedraad
- Perilex 3 fasen, nul en beschermingscontact, waterdicht
- Aardmaat
- Centraaldoos met lichtpunt
- Contactdoos 1-voudig met beschermingscontact
- Contactdoos 2-voudig met beschermingscontact
- Contactdoos 2-voudig met beschermingscontact in 2 inbouwdozen
- Contactdoos 2-voudig met beschermingscontact in 2 inbouwdozen, waterdicht, deksel
- Detector, plafond
- Bedrukker
- Optische rookmelder
- Schakelaar, 1-polig
- Schakelaar, serie-
- Schakelaar, wissel-
- Thermostaatleiding, bedraad
- Verdeelinrichting
- lichtpunt
- elektrische radiator
- buitenkraan
- wand lichtpunt

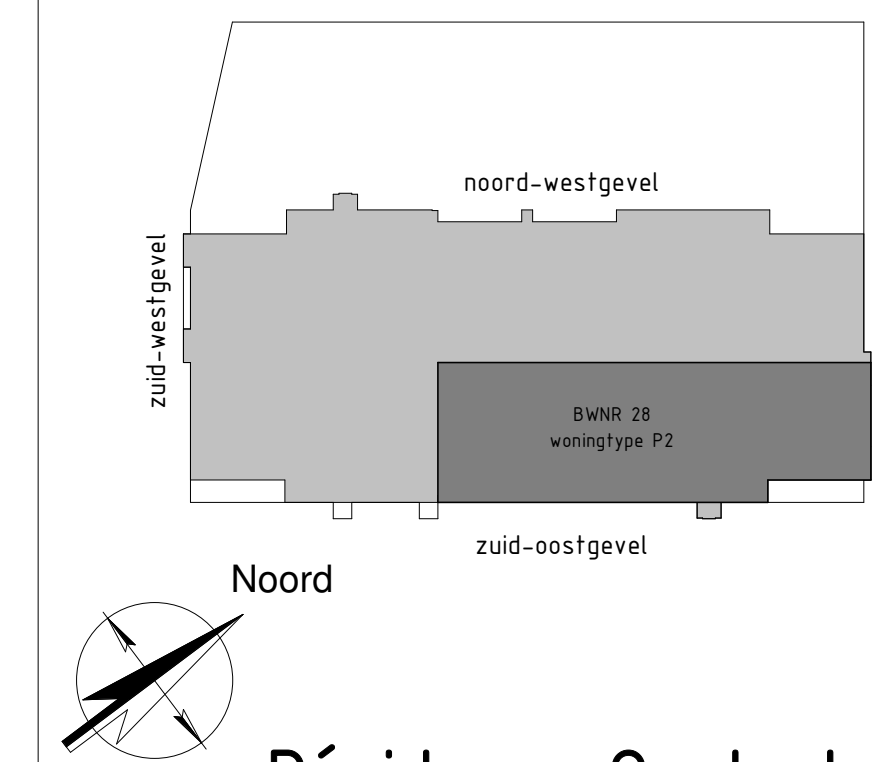

Résidence Quatrebras

onderwerp
Woningtype P2 - Bouwnummer 28

AM REAL ESTATE DEVELOPMENT	schaal 1:50	projectnr. 1120044
	datum 16-03-2021	tekeningnr. VK_28
	wijziging	
	tekenaar K. Lubbers	