

VK tekeningenlijst - bwnr.70

Tekeningnummer	Omschrijving	Datum
70.01.M4v	Renvooi	27-10-2020
70.02.M4v	Begane grond	27-10-2020
70.03.M4v	Verdieping 1	27-10-2020
70.04.M4v	Verdieping 2	27-10-2020
70.05.M4v	Vliering	27-10-2020
70.06.M4v	Voorgevel	27-10-2020
70.07.M4v	Zijgevel	27-10-2020
70.08.M4v	Achtergevel	27-10-2020
70.09.M4v	Doorsnede	27-10-2020



project			Quatrebras Park, Quartier II, Fase 2		
onderwerp		Voorblad Bwnr.70		werknummer	1741
				tekeningnummer	70.00.M4v
schaal	n.v.t.	status	Definitief	(wijz)/datum	27-10-2020

RENVOOI MATERIALEN EN SYMBOLEN


	metselwerk d=100mm
	isolatie d=102mm
	kalkzandsteen d=120mm / 150mm
	lichte binnenwand d=100mm
	binnenwand, metalstud d=100mm
	binnenwand, metalstud voorzetwand d=75mm
	wandtegelwerk
	sectionaal deur

	kruipluik
	hemelwaterafvoer
	buitenkraan
wm	opstelplaats wasmachine
wd	opstelplaats wasdroger

RENVOOI INSTALLATIES


	enkele wandcontactdoos met randaarde
	enkele wandcontactdoos met randaarde, cv-ketel
	enkele wandcontactdoos met randaarde, mechanische ventilatie
	enkele wandcontactdoos met randaarde, badkamer radiator
	enkele wandcontactdoos met randaarde, wasdroger
	enkele wandcontactdoos met randaarde, wasmachine
	dubbele wandcontactdoos met randaarde, verticaal
	onbedraad aansluitpunt
	bedraad aansluitpunt, UTP
	bedraad aansluitpunt, ruimteregeling/naregeling
	aansluitpunt pv panelen
	rookmelder
	boilervat warmtepomp
	warmtepomp

	aardingspunt
	aardmat
	enkelpolige schakelaar
	serie schakelaar
	wisselchakelaar
	aansluitpunt plafondlichtpunt, inbouwspot
	aansluitpunt spotjes
	aansluitpunt wandlichtpunt
	beldrukker
	bel
	vloerverwarming
	radiator
	verdeler
	WTW - unit

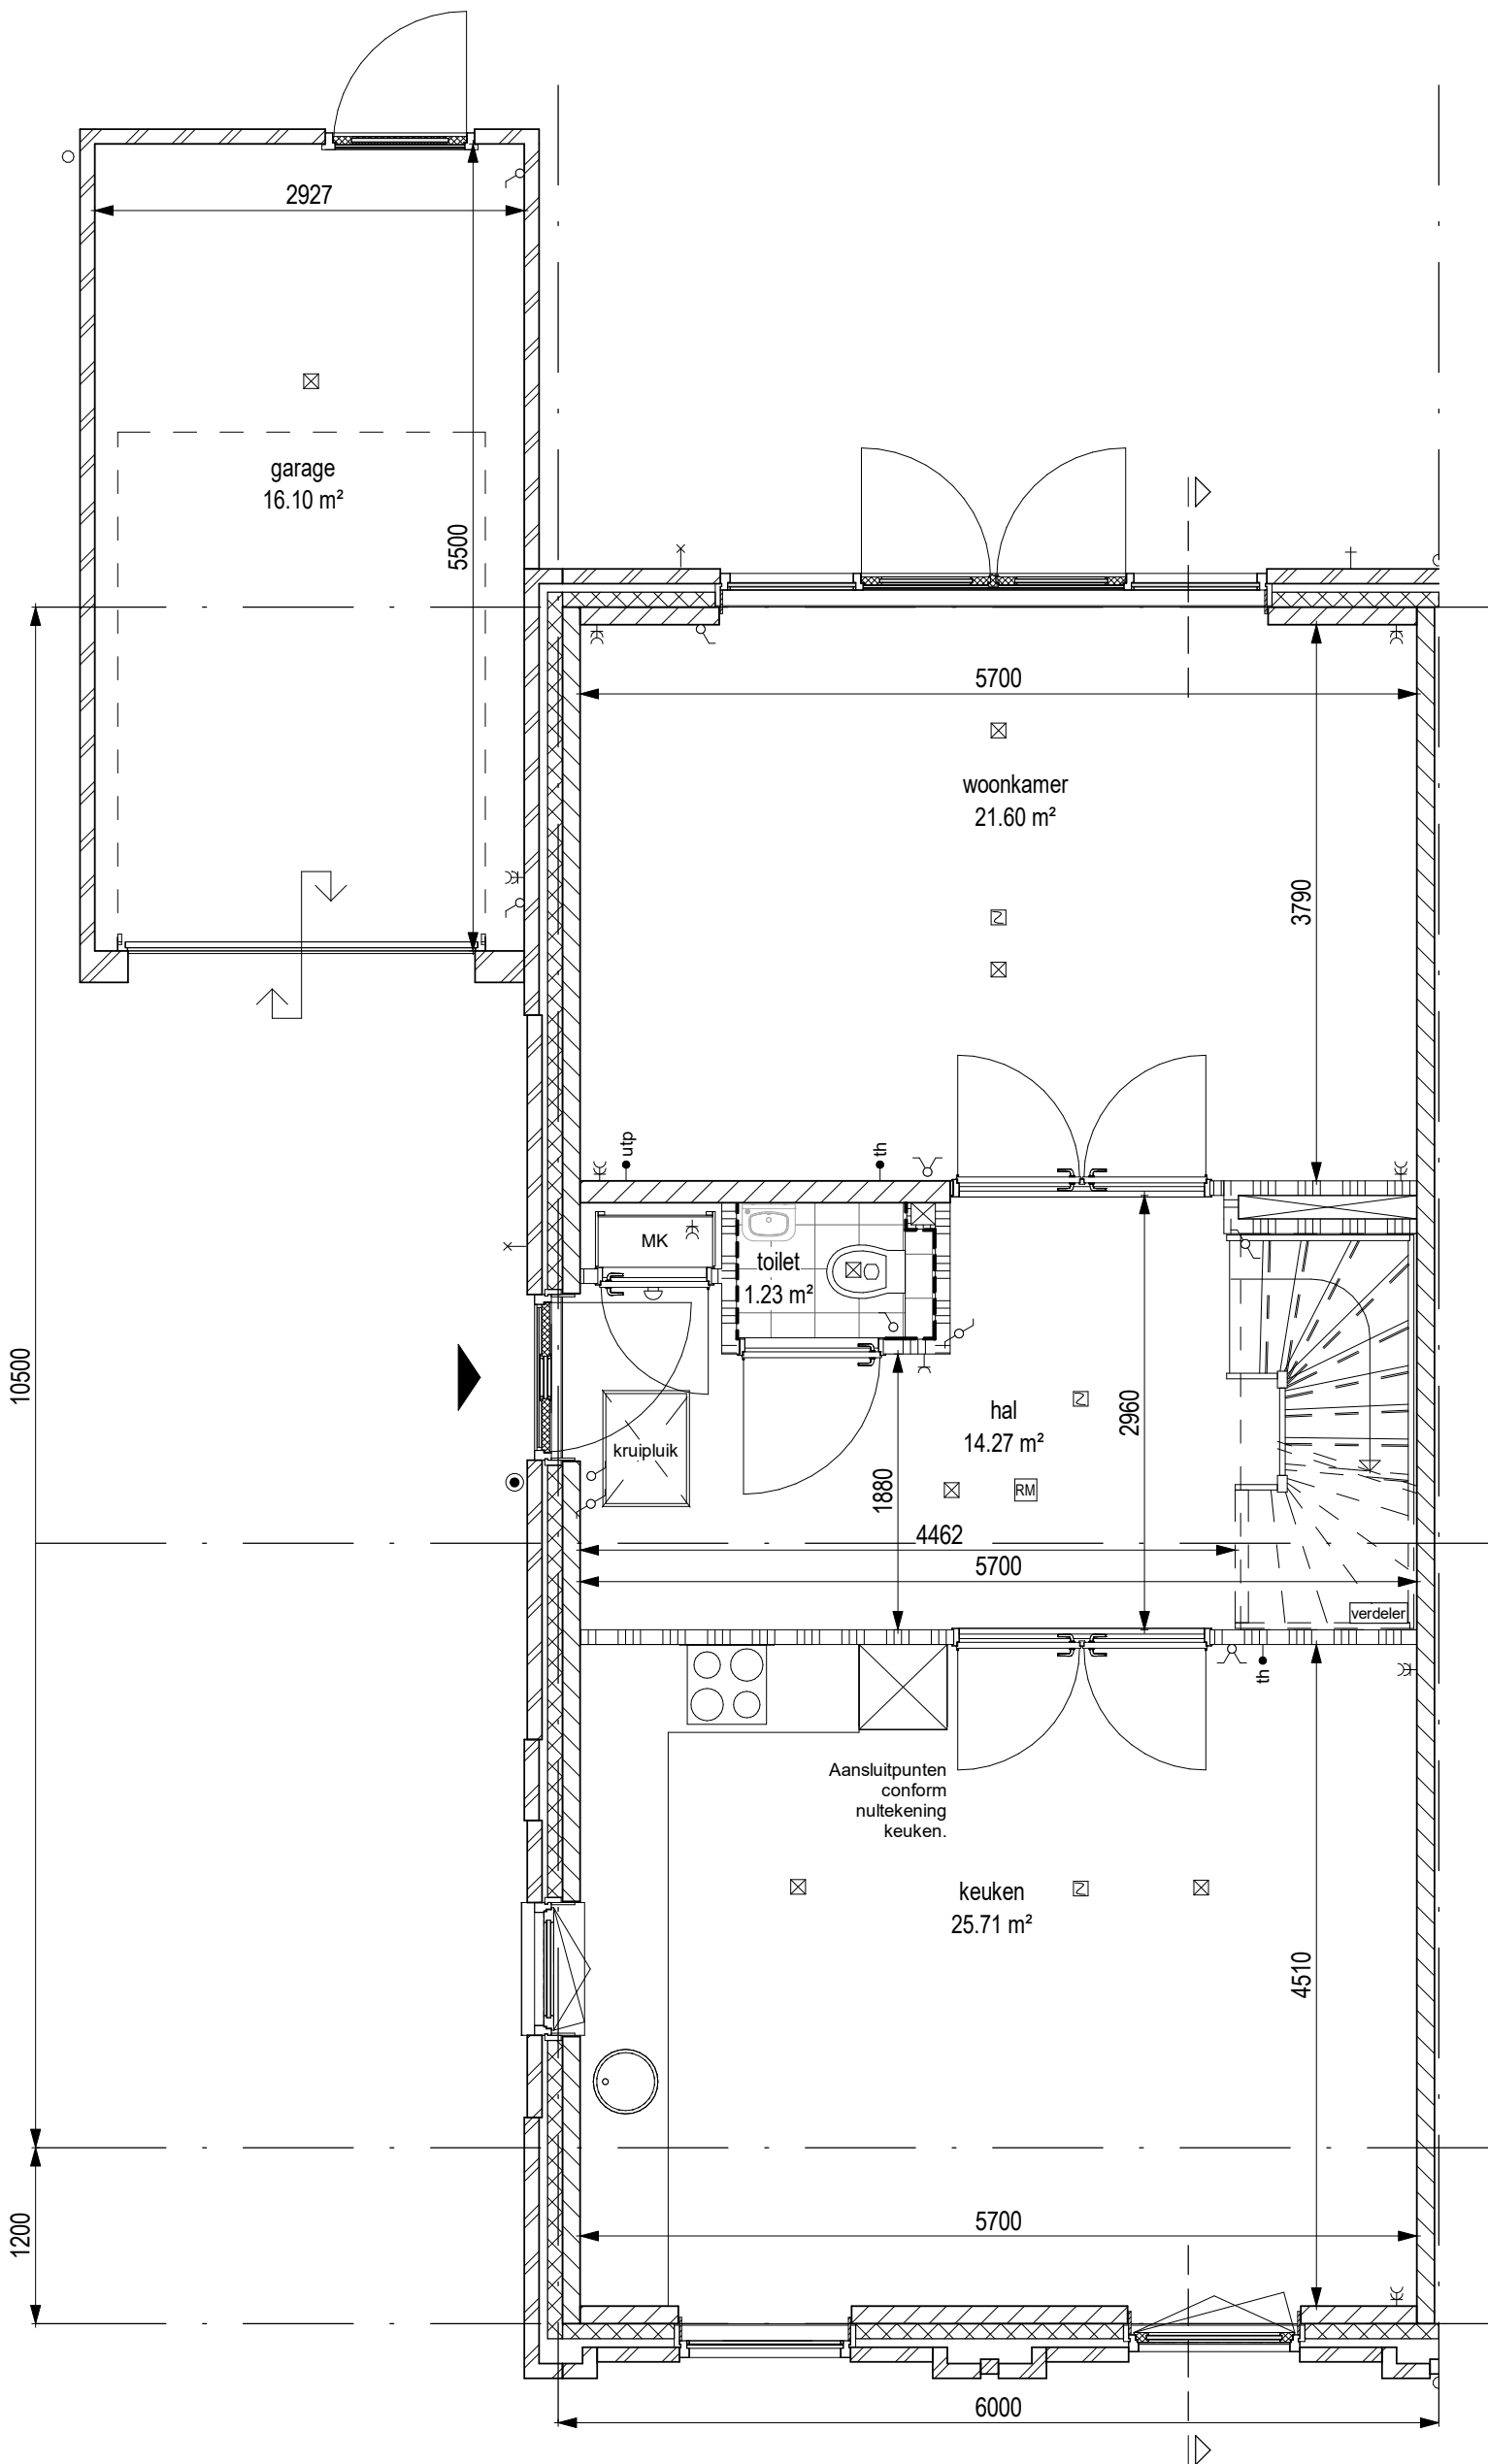


AM

project		
Quatrebras Park, Quartier II, Fase 2		
onderwerp	werknummer	
Begane grond	1741	
Bwnr.70	tekeningnummer	
	70.02.M4v	
schaal	status	(wijz)/datum
1:50	Definitief	27-10-2020

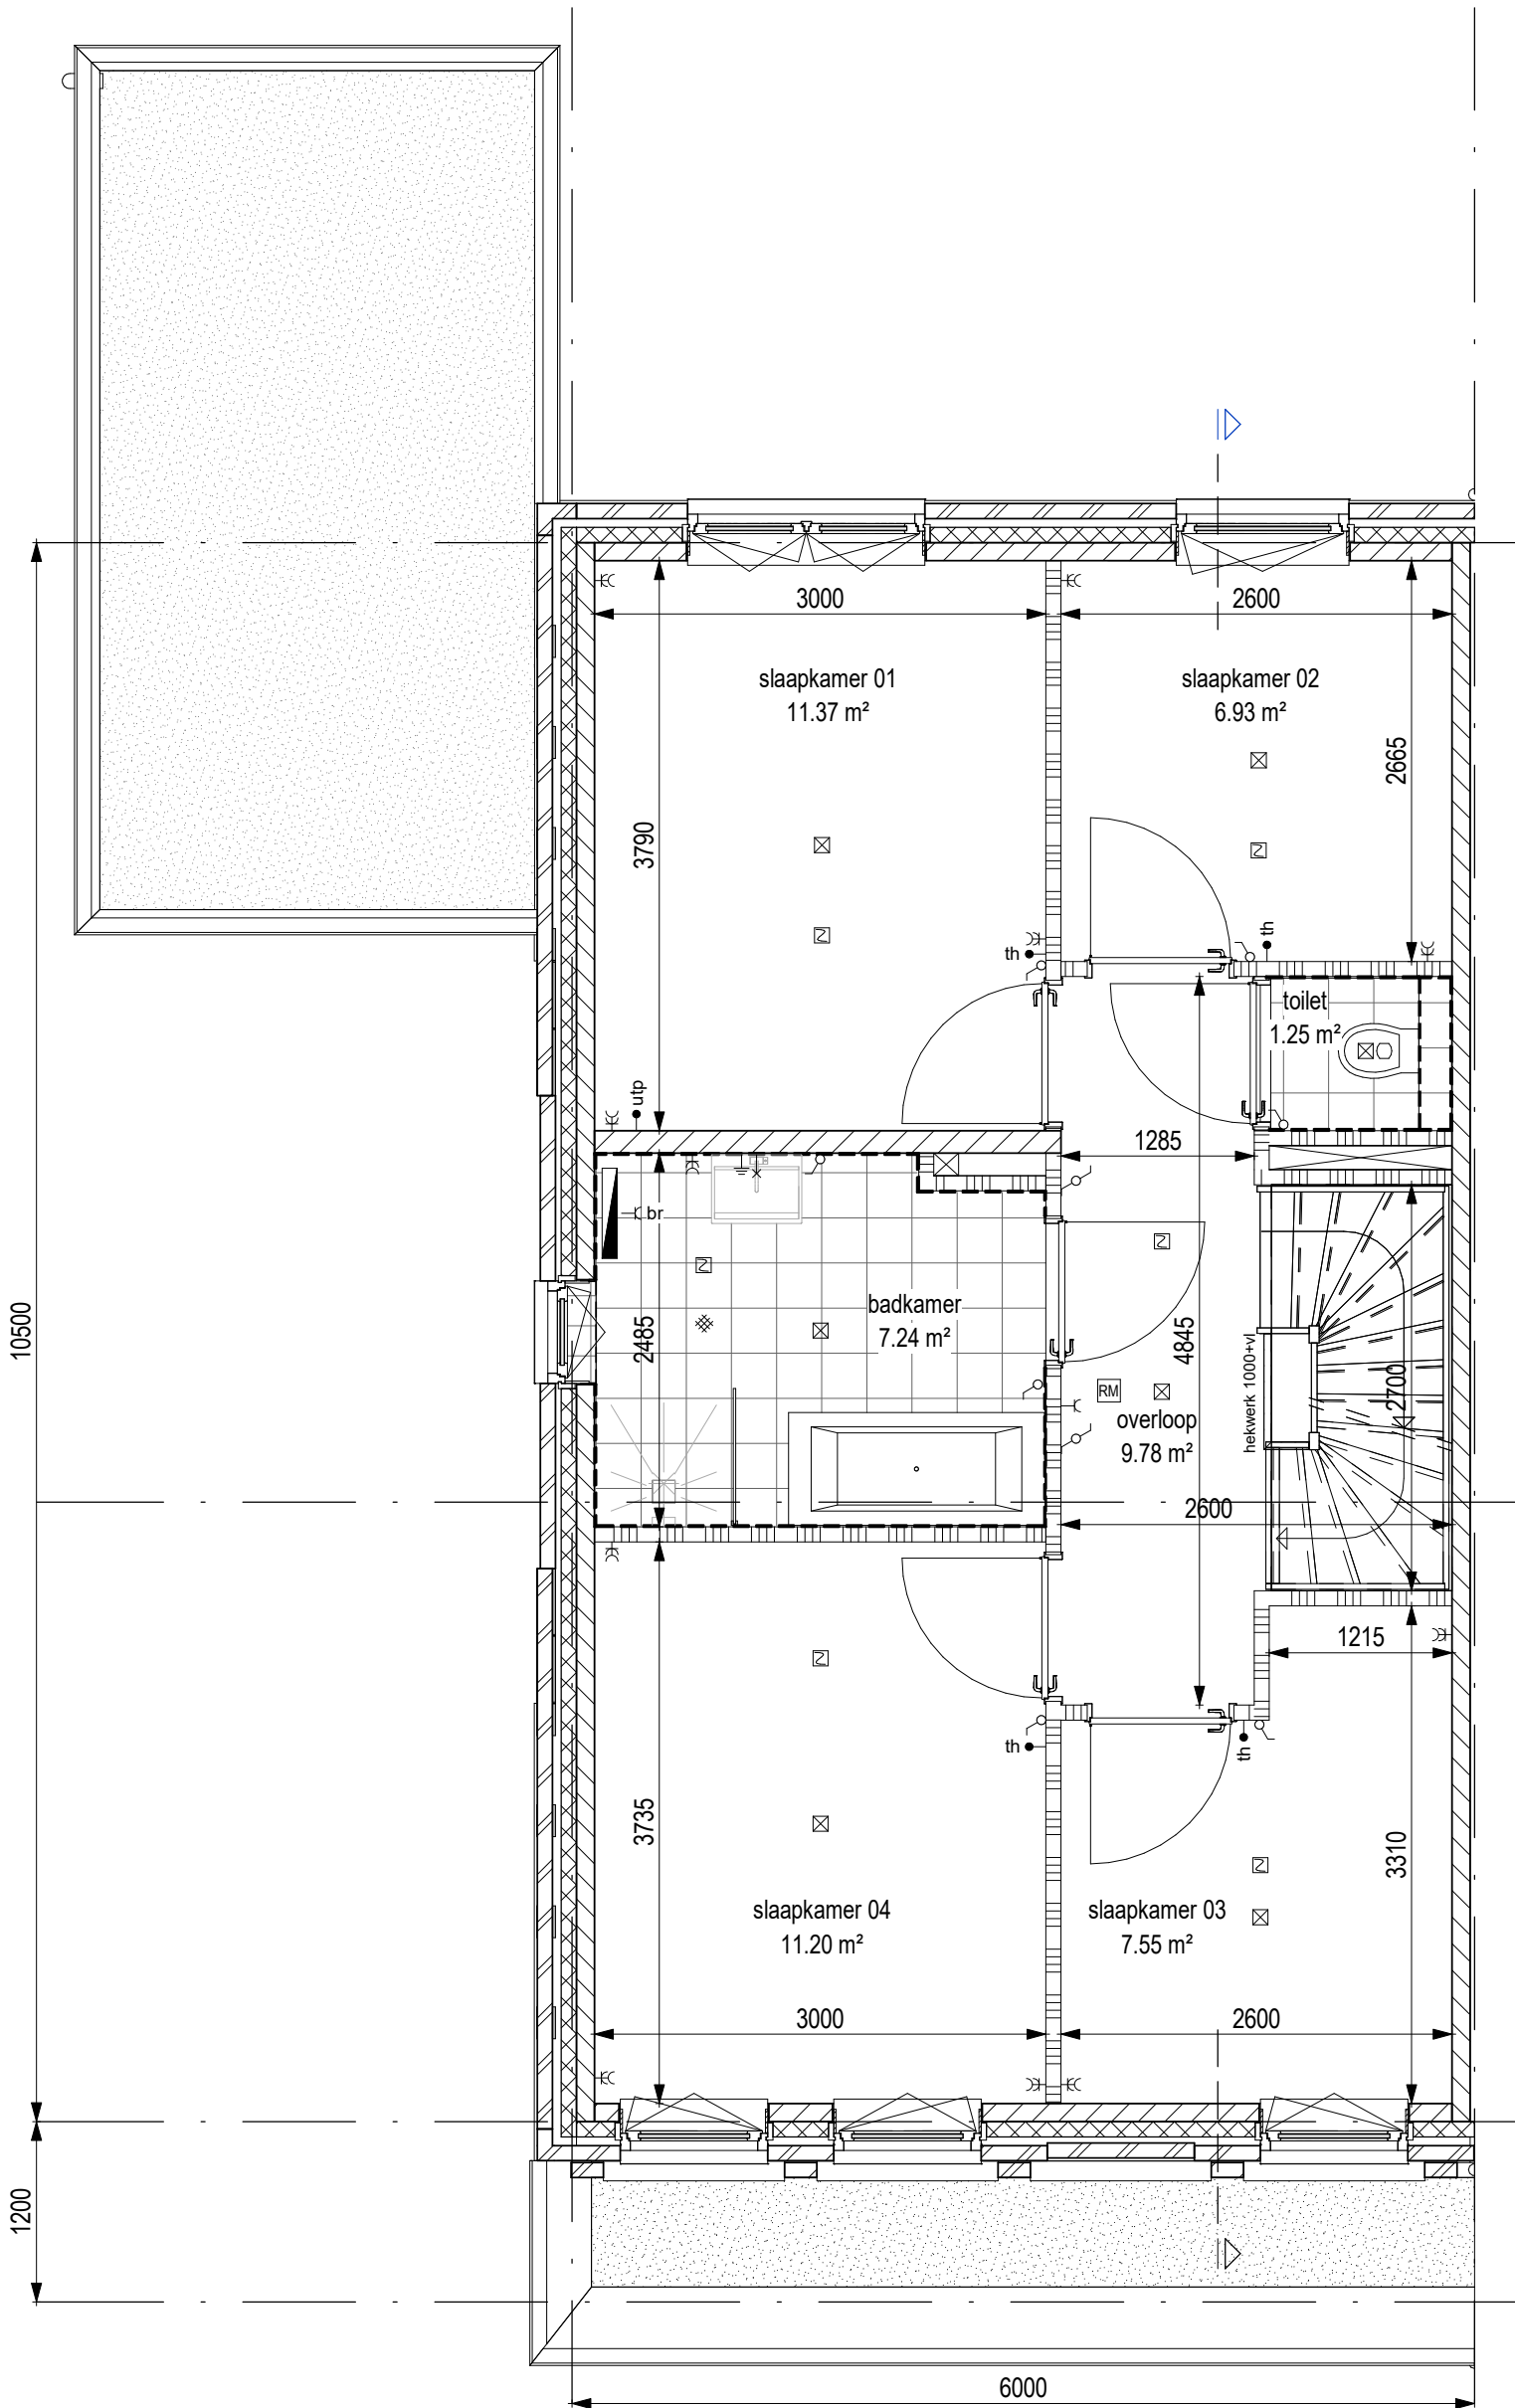


AM

project Quatrebras Park, Quartier II, Fase 2		
onderwerp Verdieping 1 Bwnr.70	werknnummer 1741	tekeningnummer 70.03.M4v
schaal 1:50	status Definitief	(wijz)/datum 27-10-2020

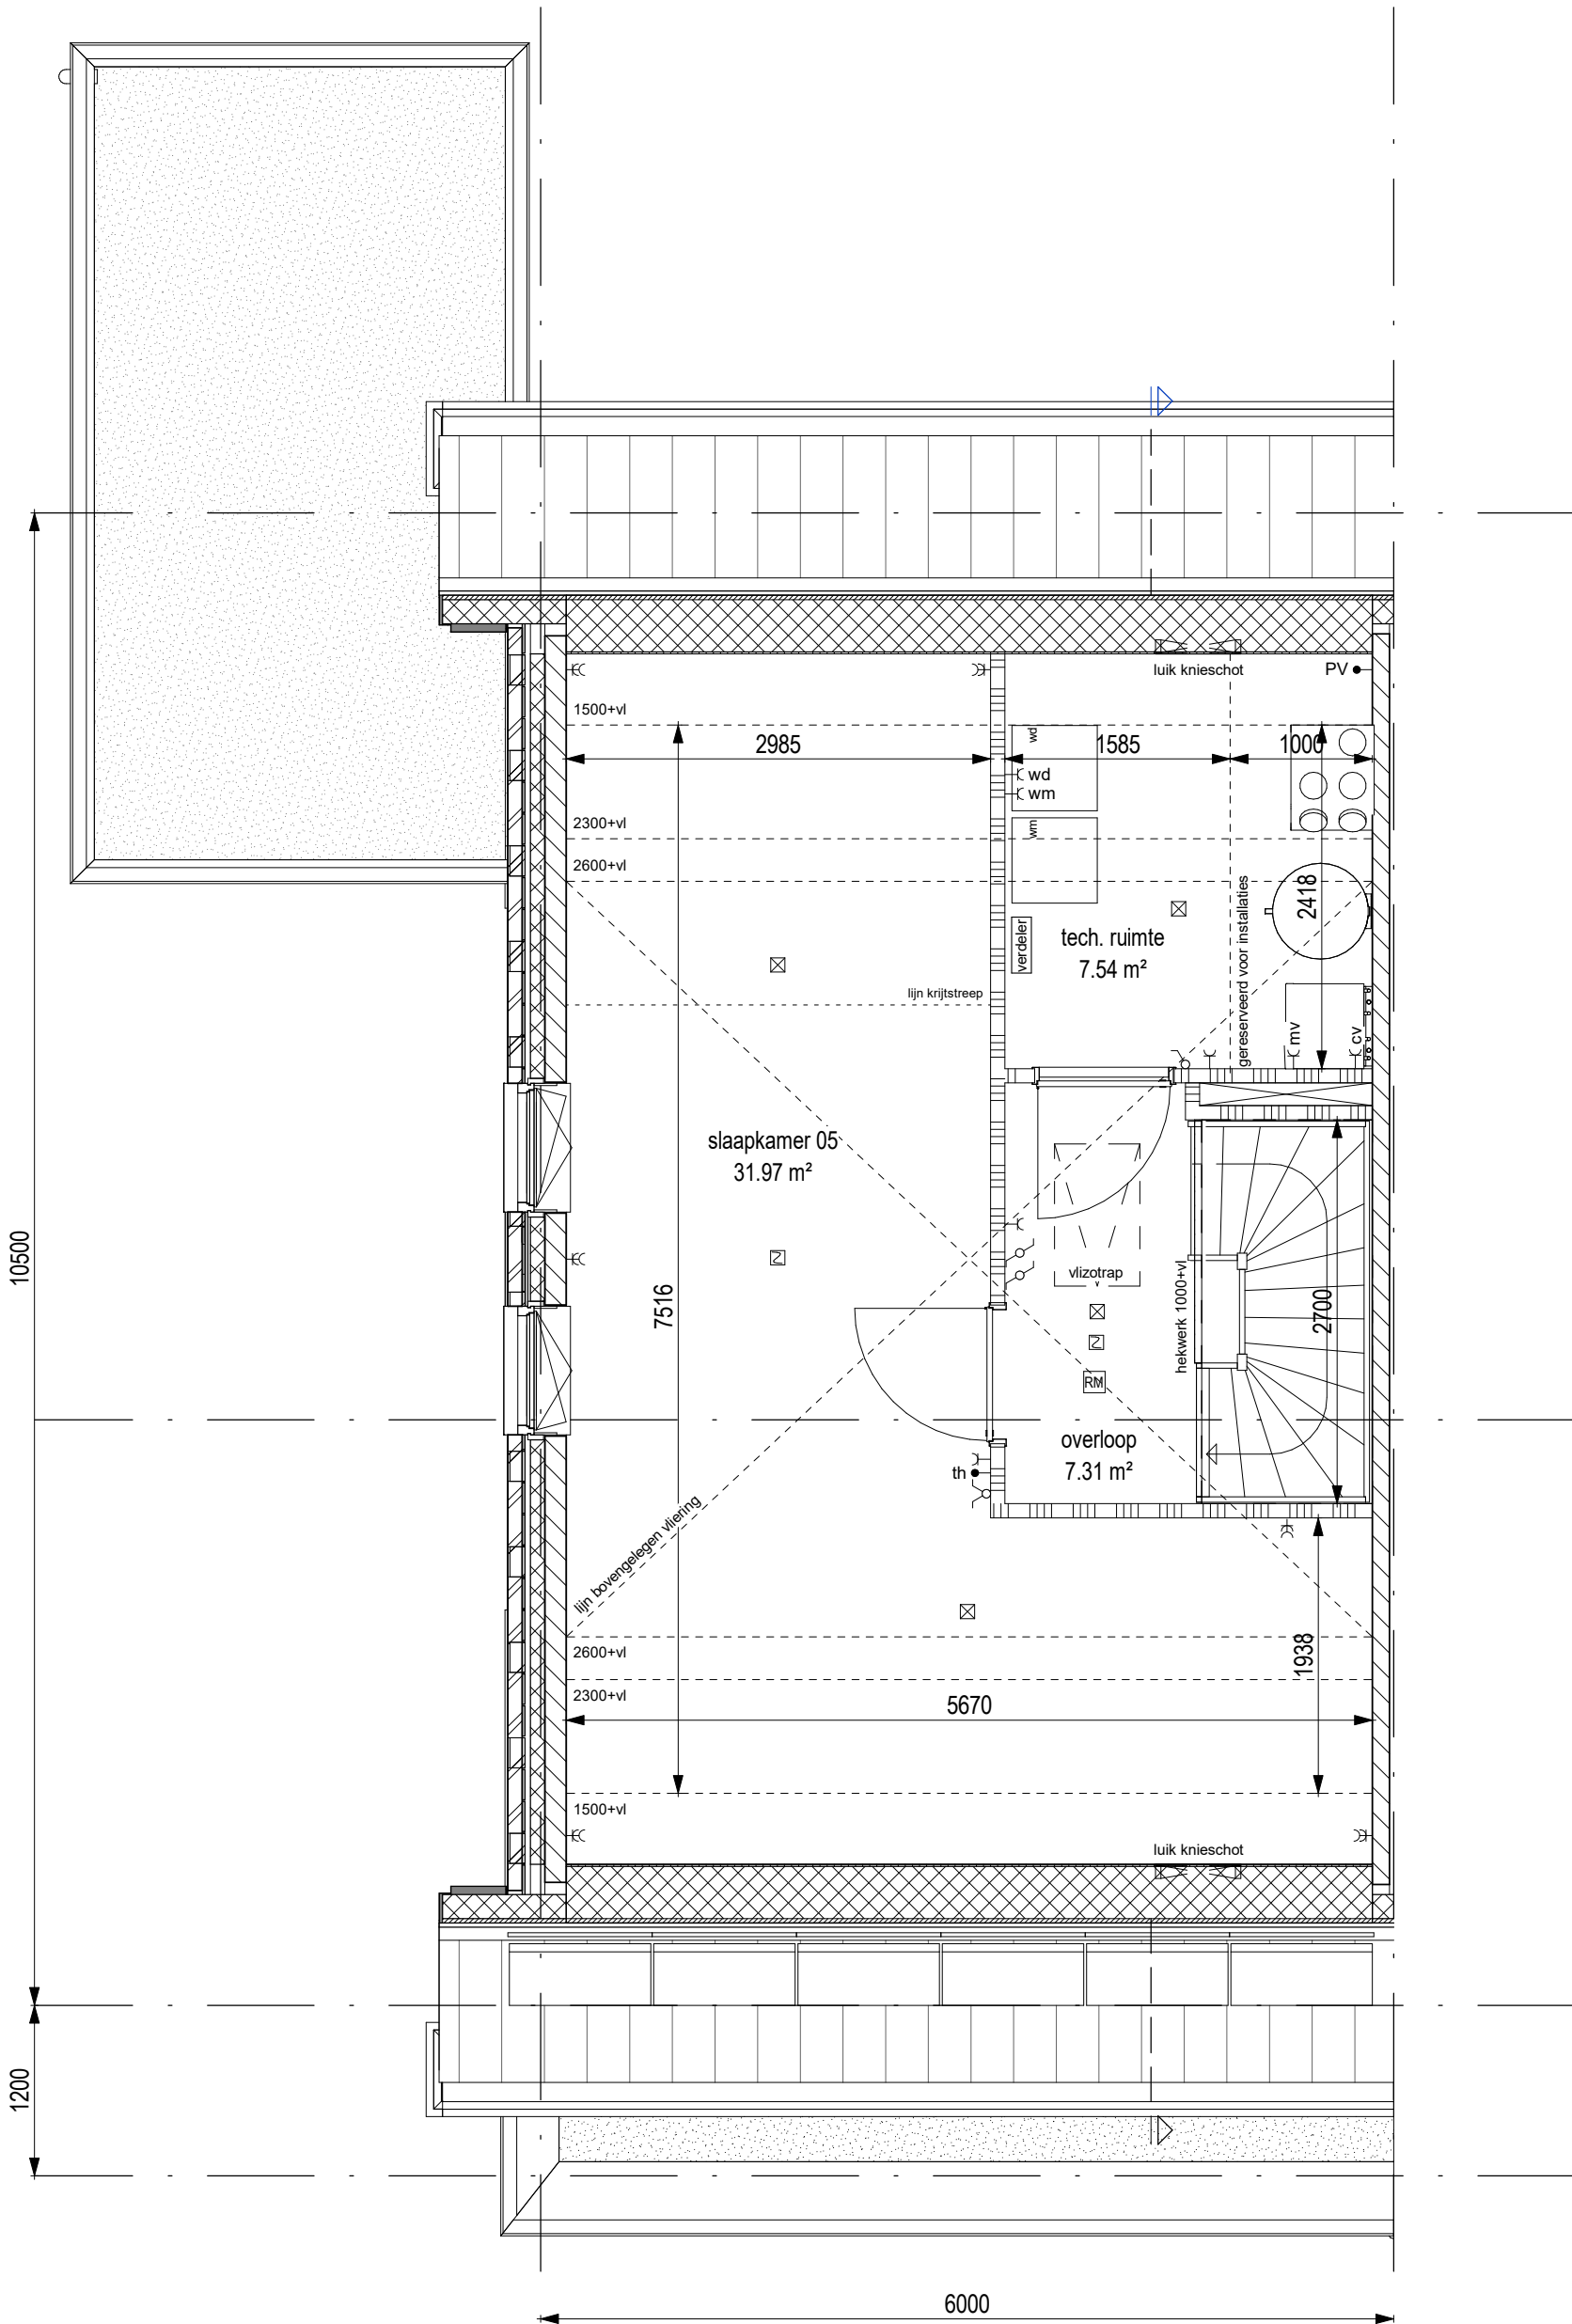


AM

project Quatrebras Park, Quartier II, Fase 2		
onderwerp Verdieping 2 Bwnr.70	werknnummer 1741	tekeningnummer 70.04.M4v
schaal 1:50	status Definitief	(wijz)/datum 27-10-2020

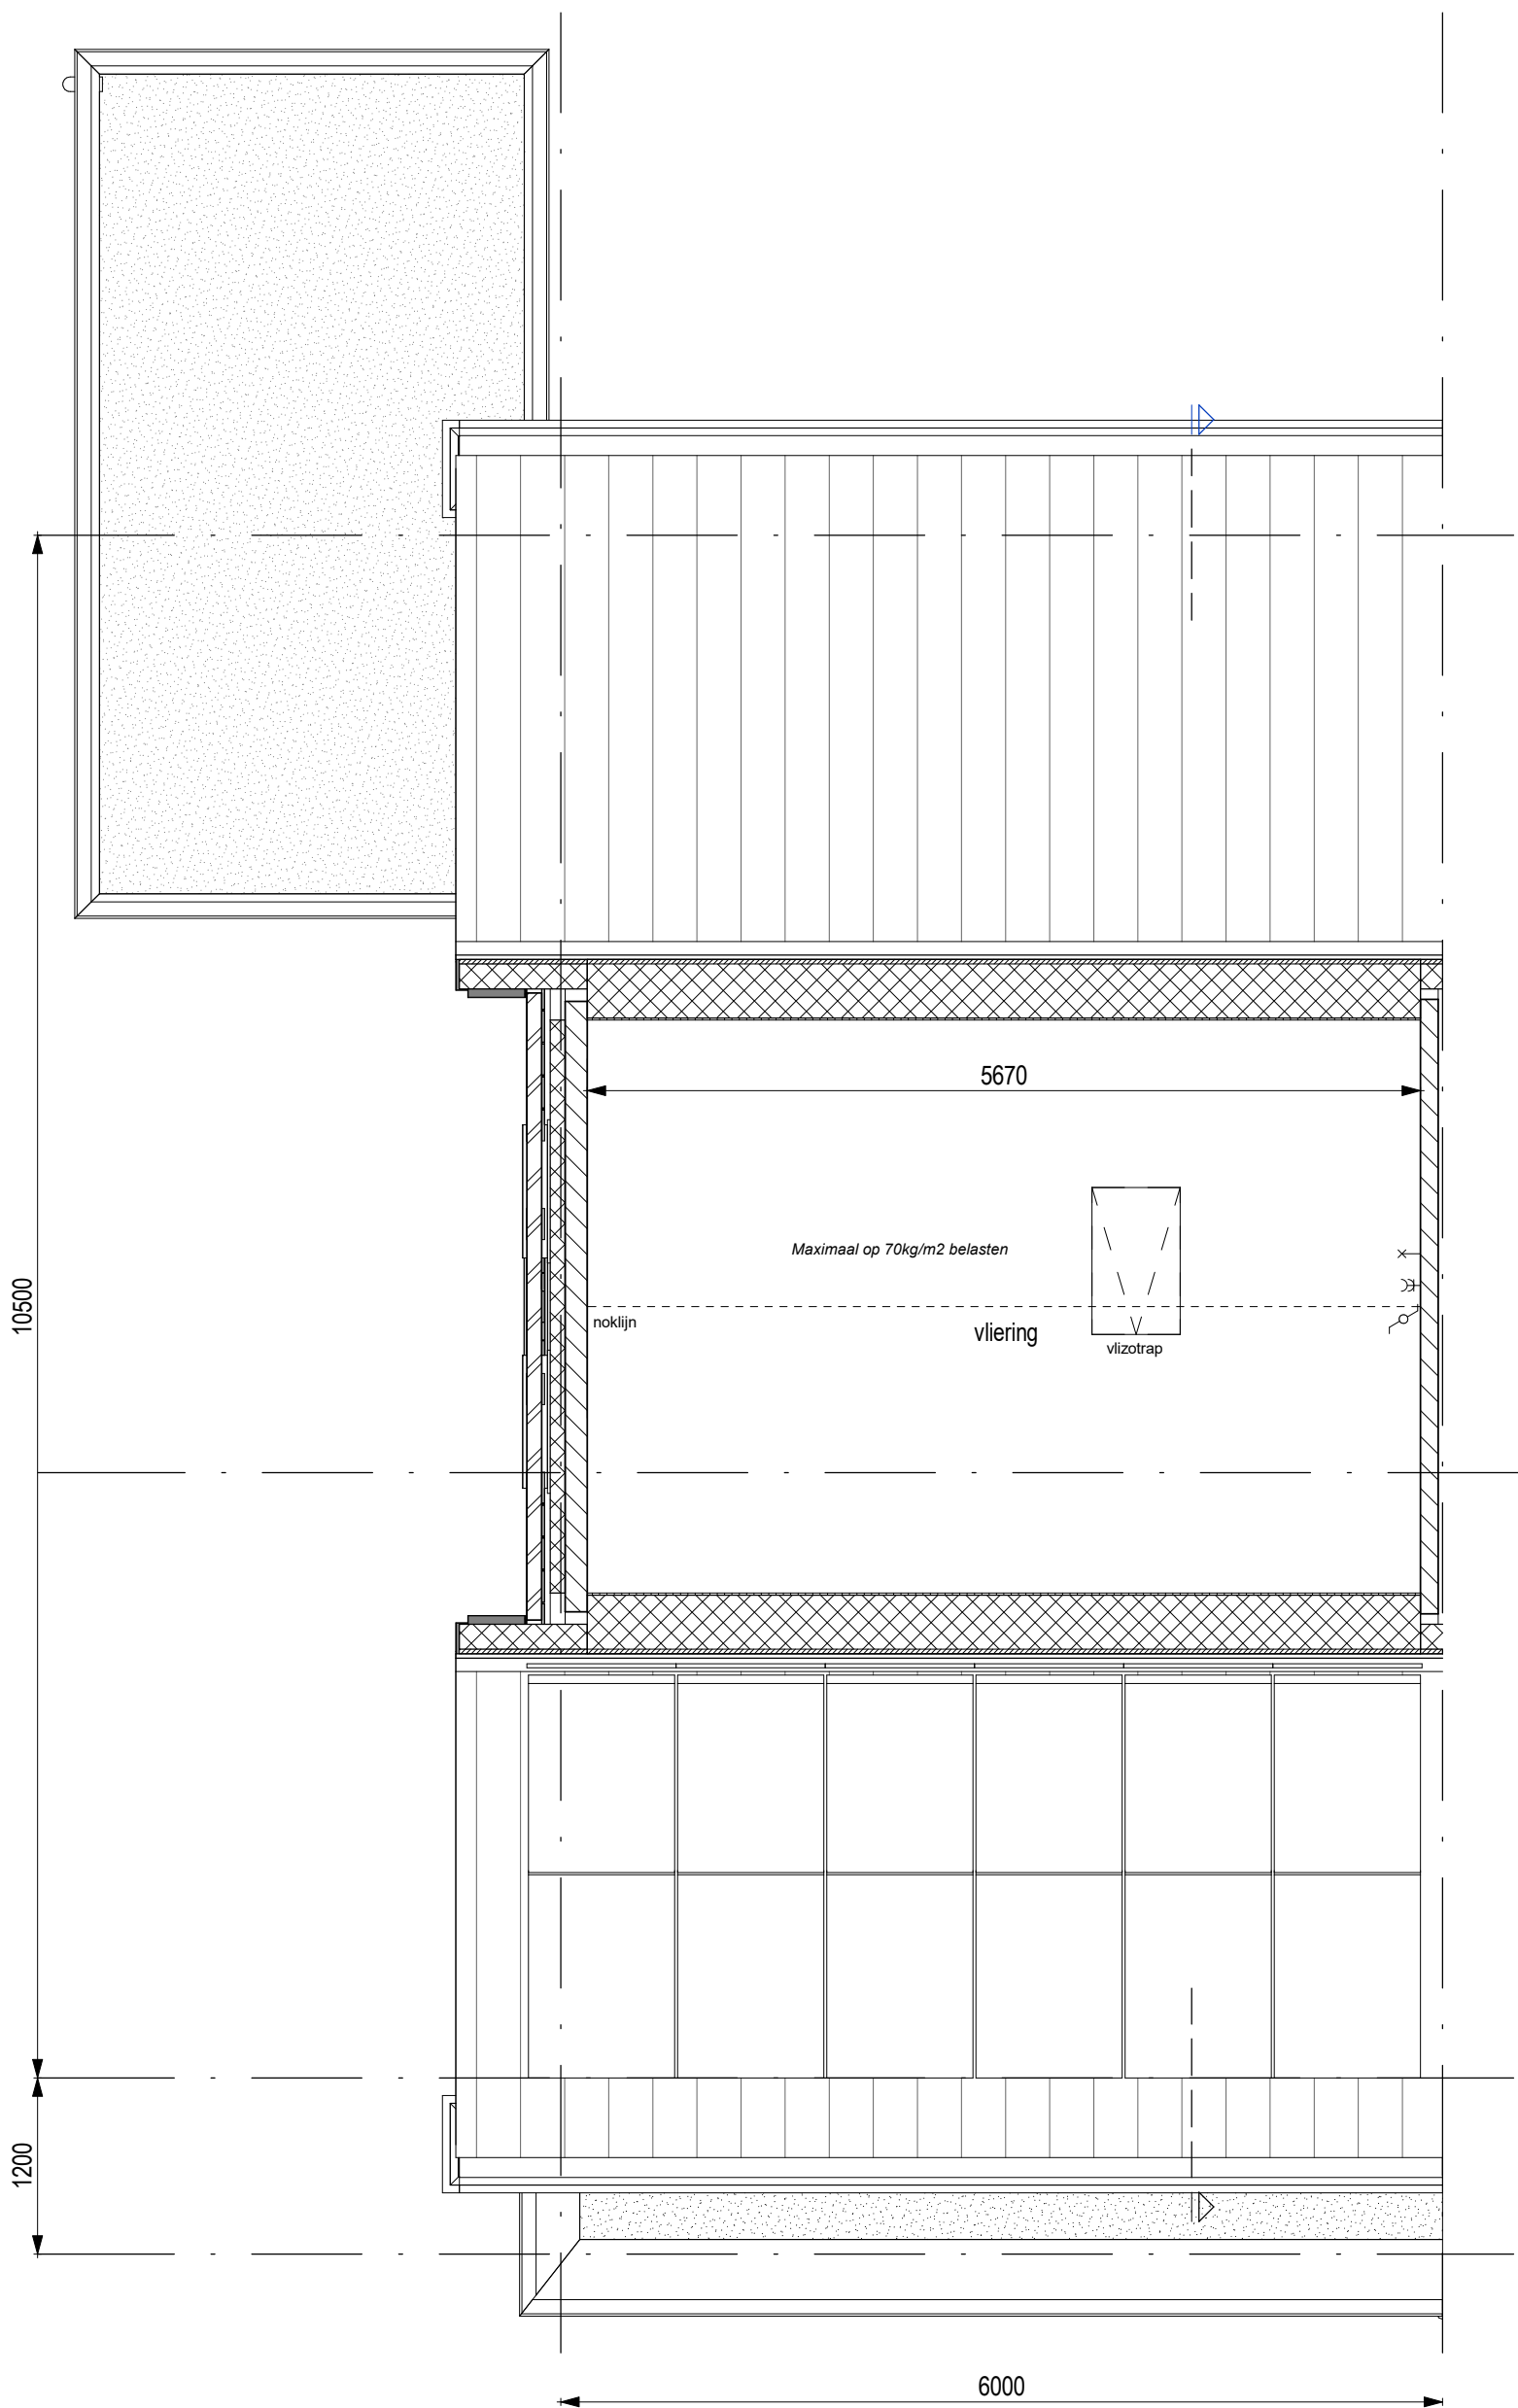

project		Quatrebras Park, Quartier II, Fase 2	
onderwerp		werknummer	
Vliering		1741	
Bwnr.70		tekeningnummer	
		70.05.M4v	
schaal	status	(wijz)/datum	
1:50	Definitief	27-10-2020	

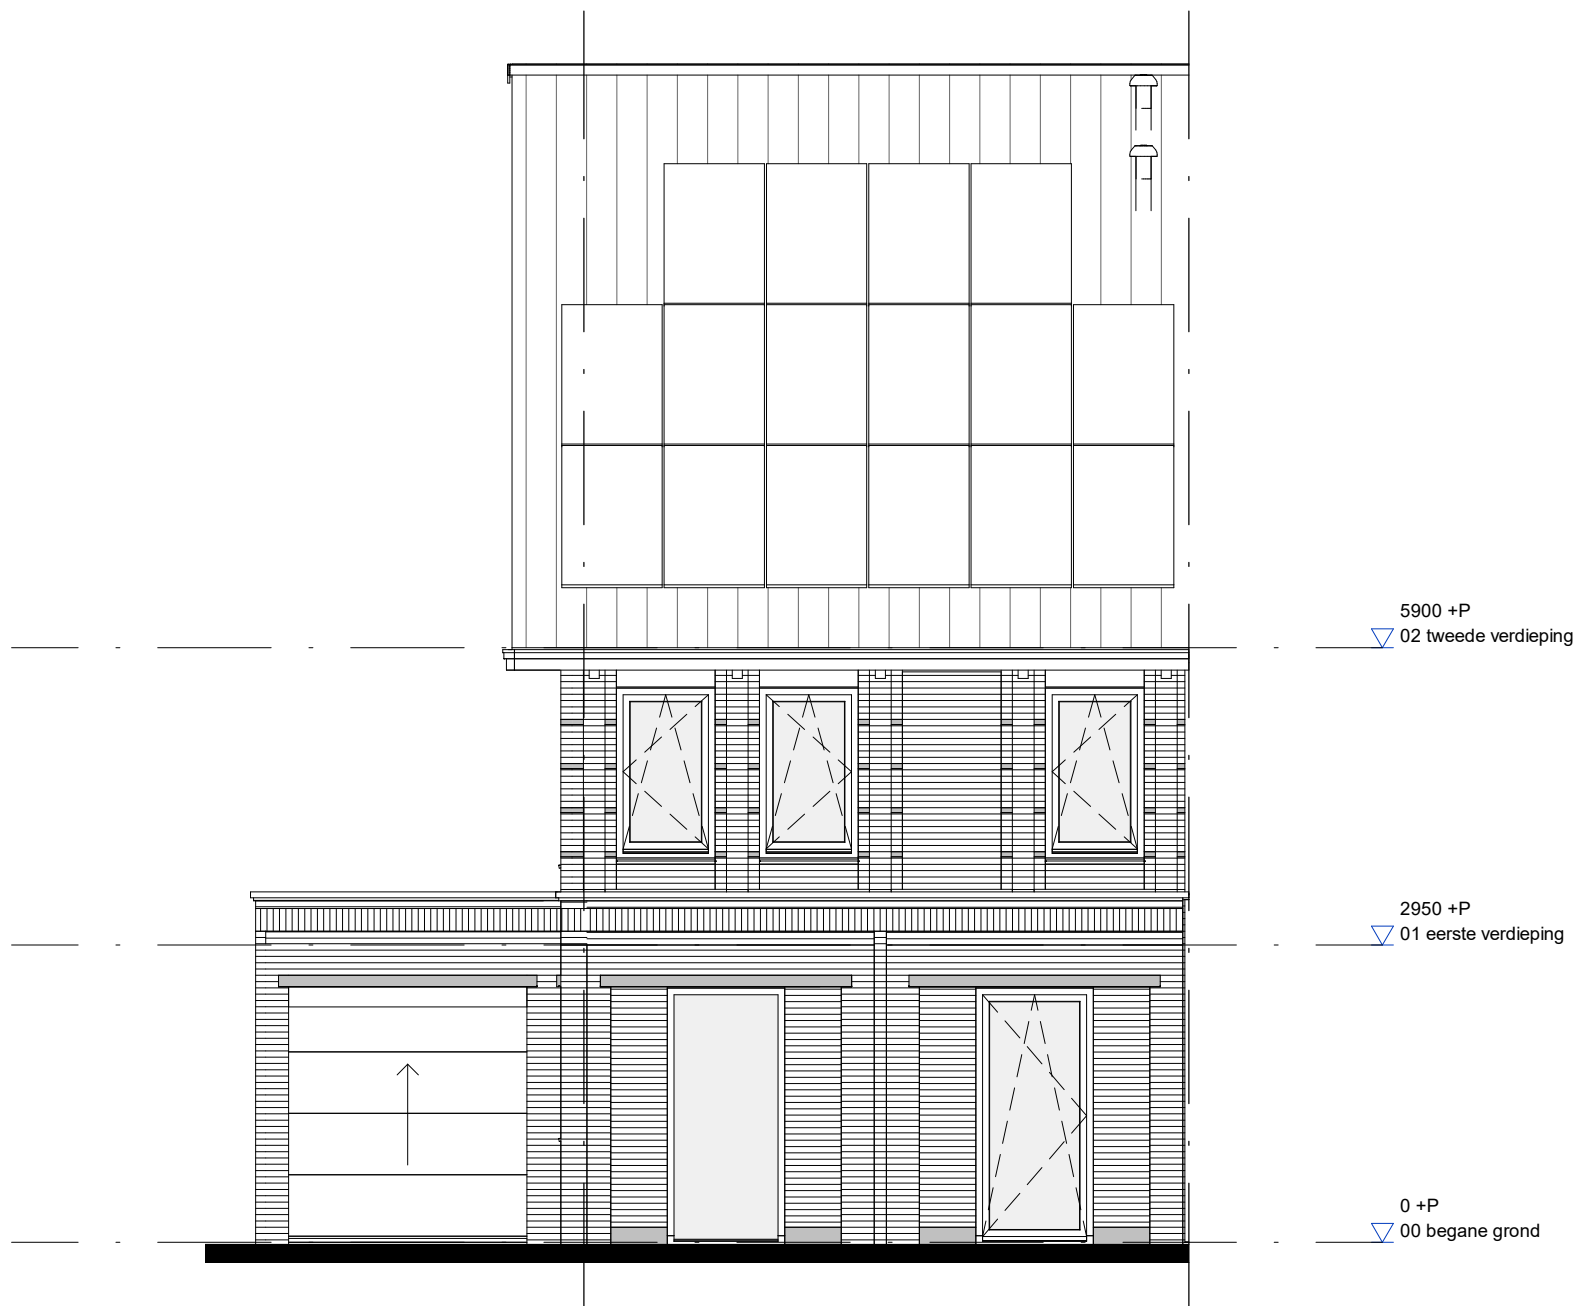


AM

project			Quatrebras Park, Quartier II, Fase 2		
onderwerp		Bwnr.70		werknummer	
				1741	
				tekeningnummer	
				70.06.M4v	
schaal		status		(wijz)/datum	
1:75		Definitief		27-10-2020	





AM

project		Quatrebras Park, Quartier II, Fase 2	
onderwerp		werknummer	
Zijgevel		1741	
Bwnr.70		tekeningnummer	
		70.07.M4v	
schaal	status	(wijz)/datum	
1:75	Definitief	27-10-2020	

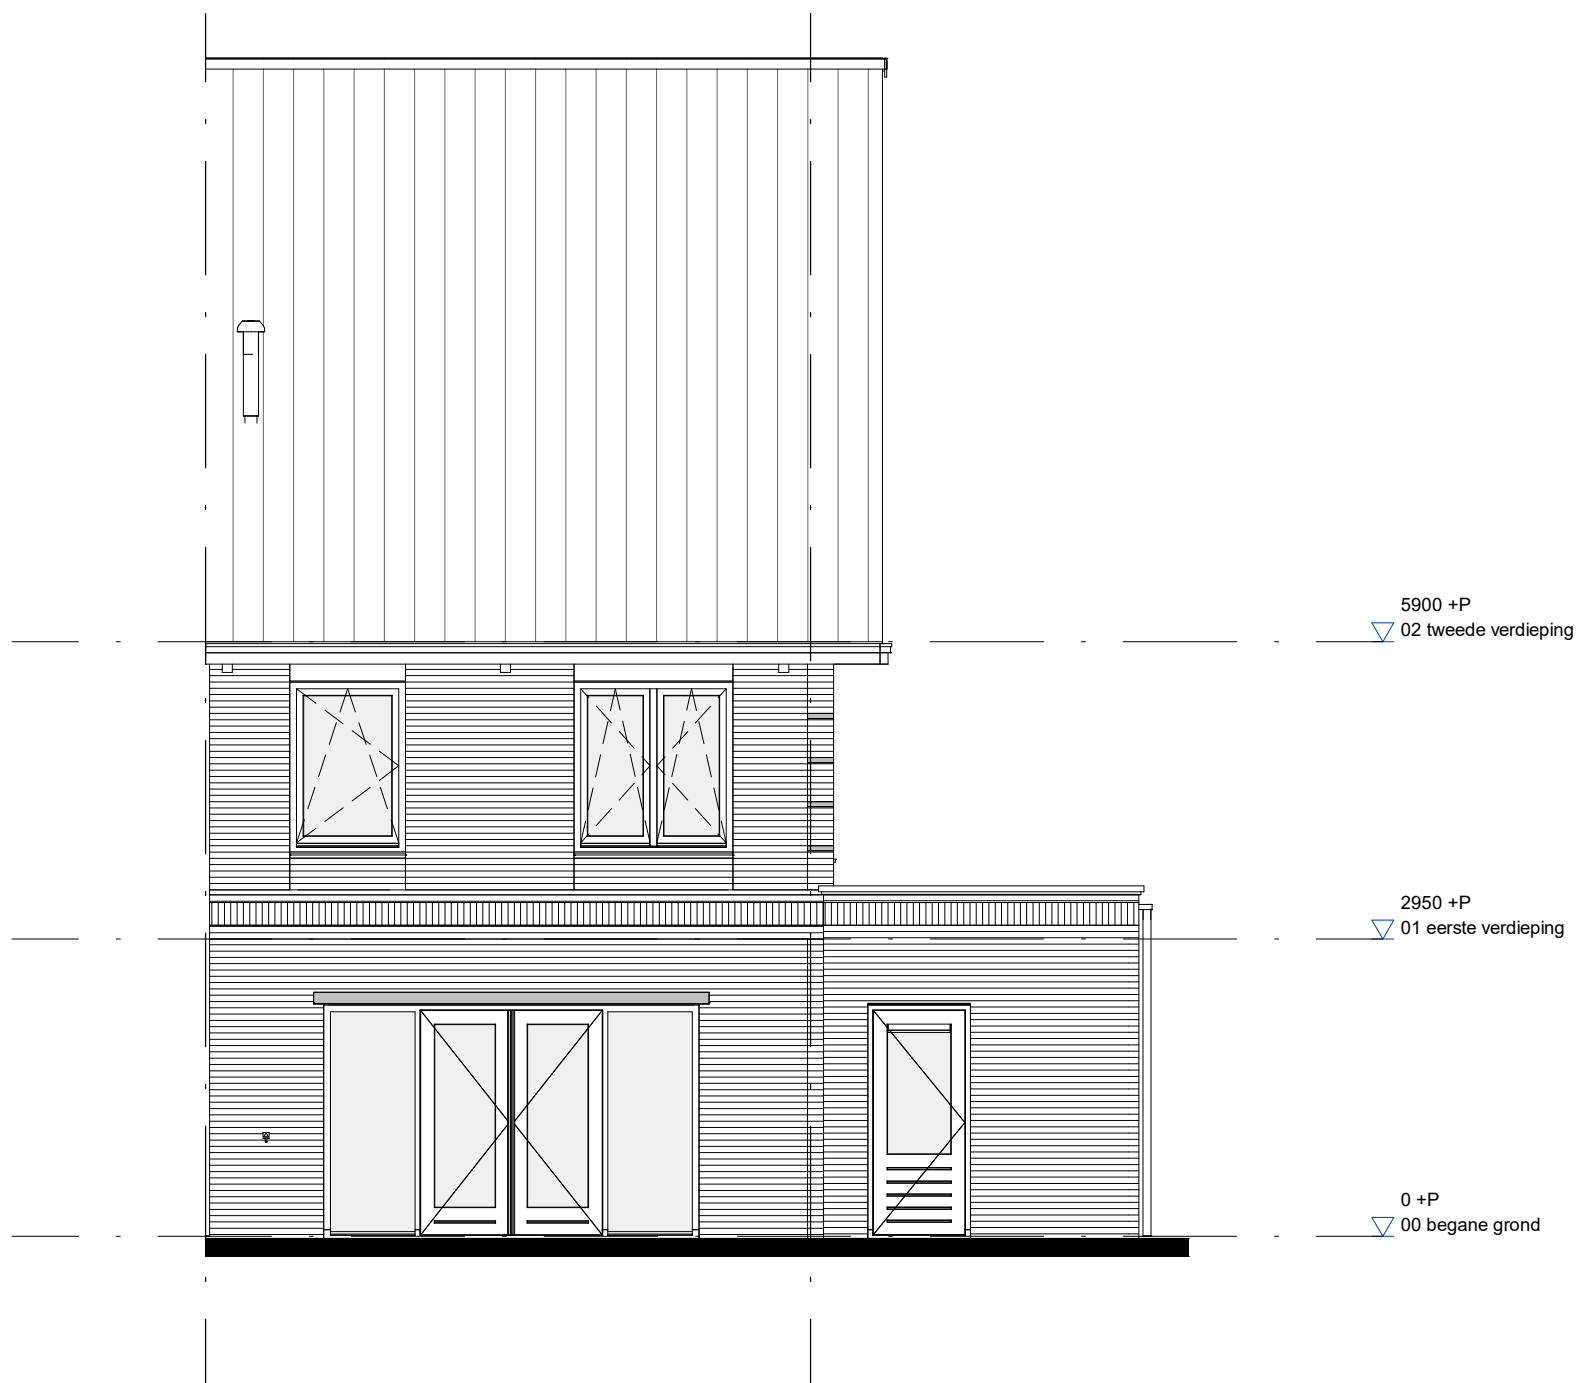

project			Quatrebras Park, Quartier II, Fase 2		
onderwerp		Achtergevel		werknummer	
		Bwnr.70		1741	
				tekeningnummer	
				70.08.M4v	
schaal		status		(wijz)/datum	
1:75		Definitief		27-10-2020	

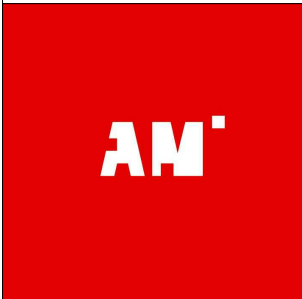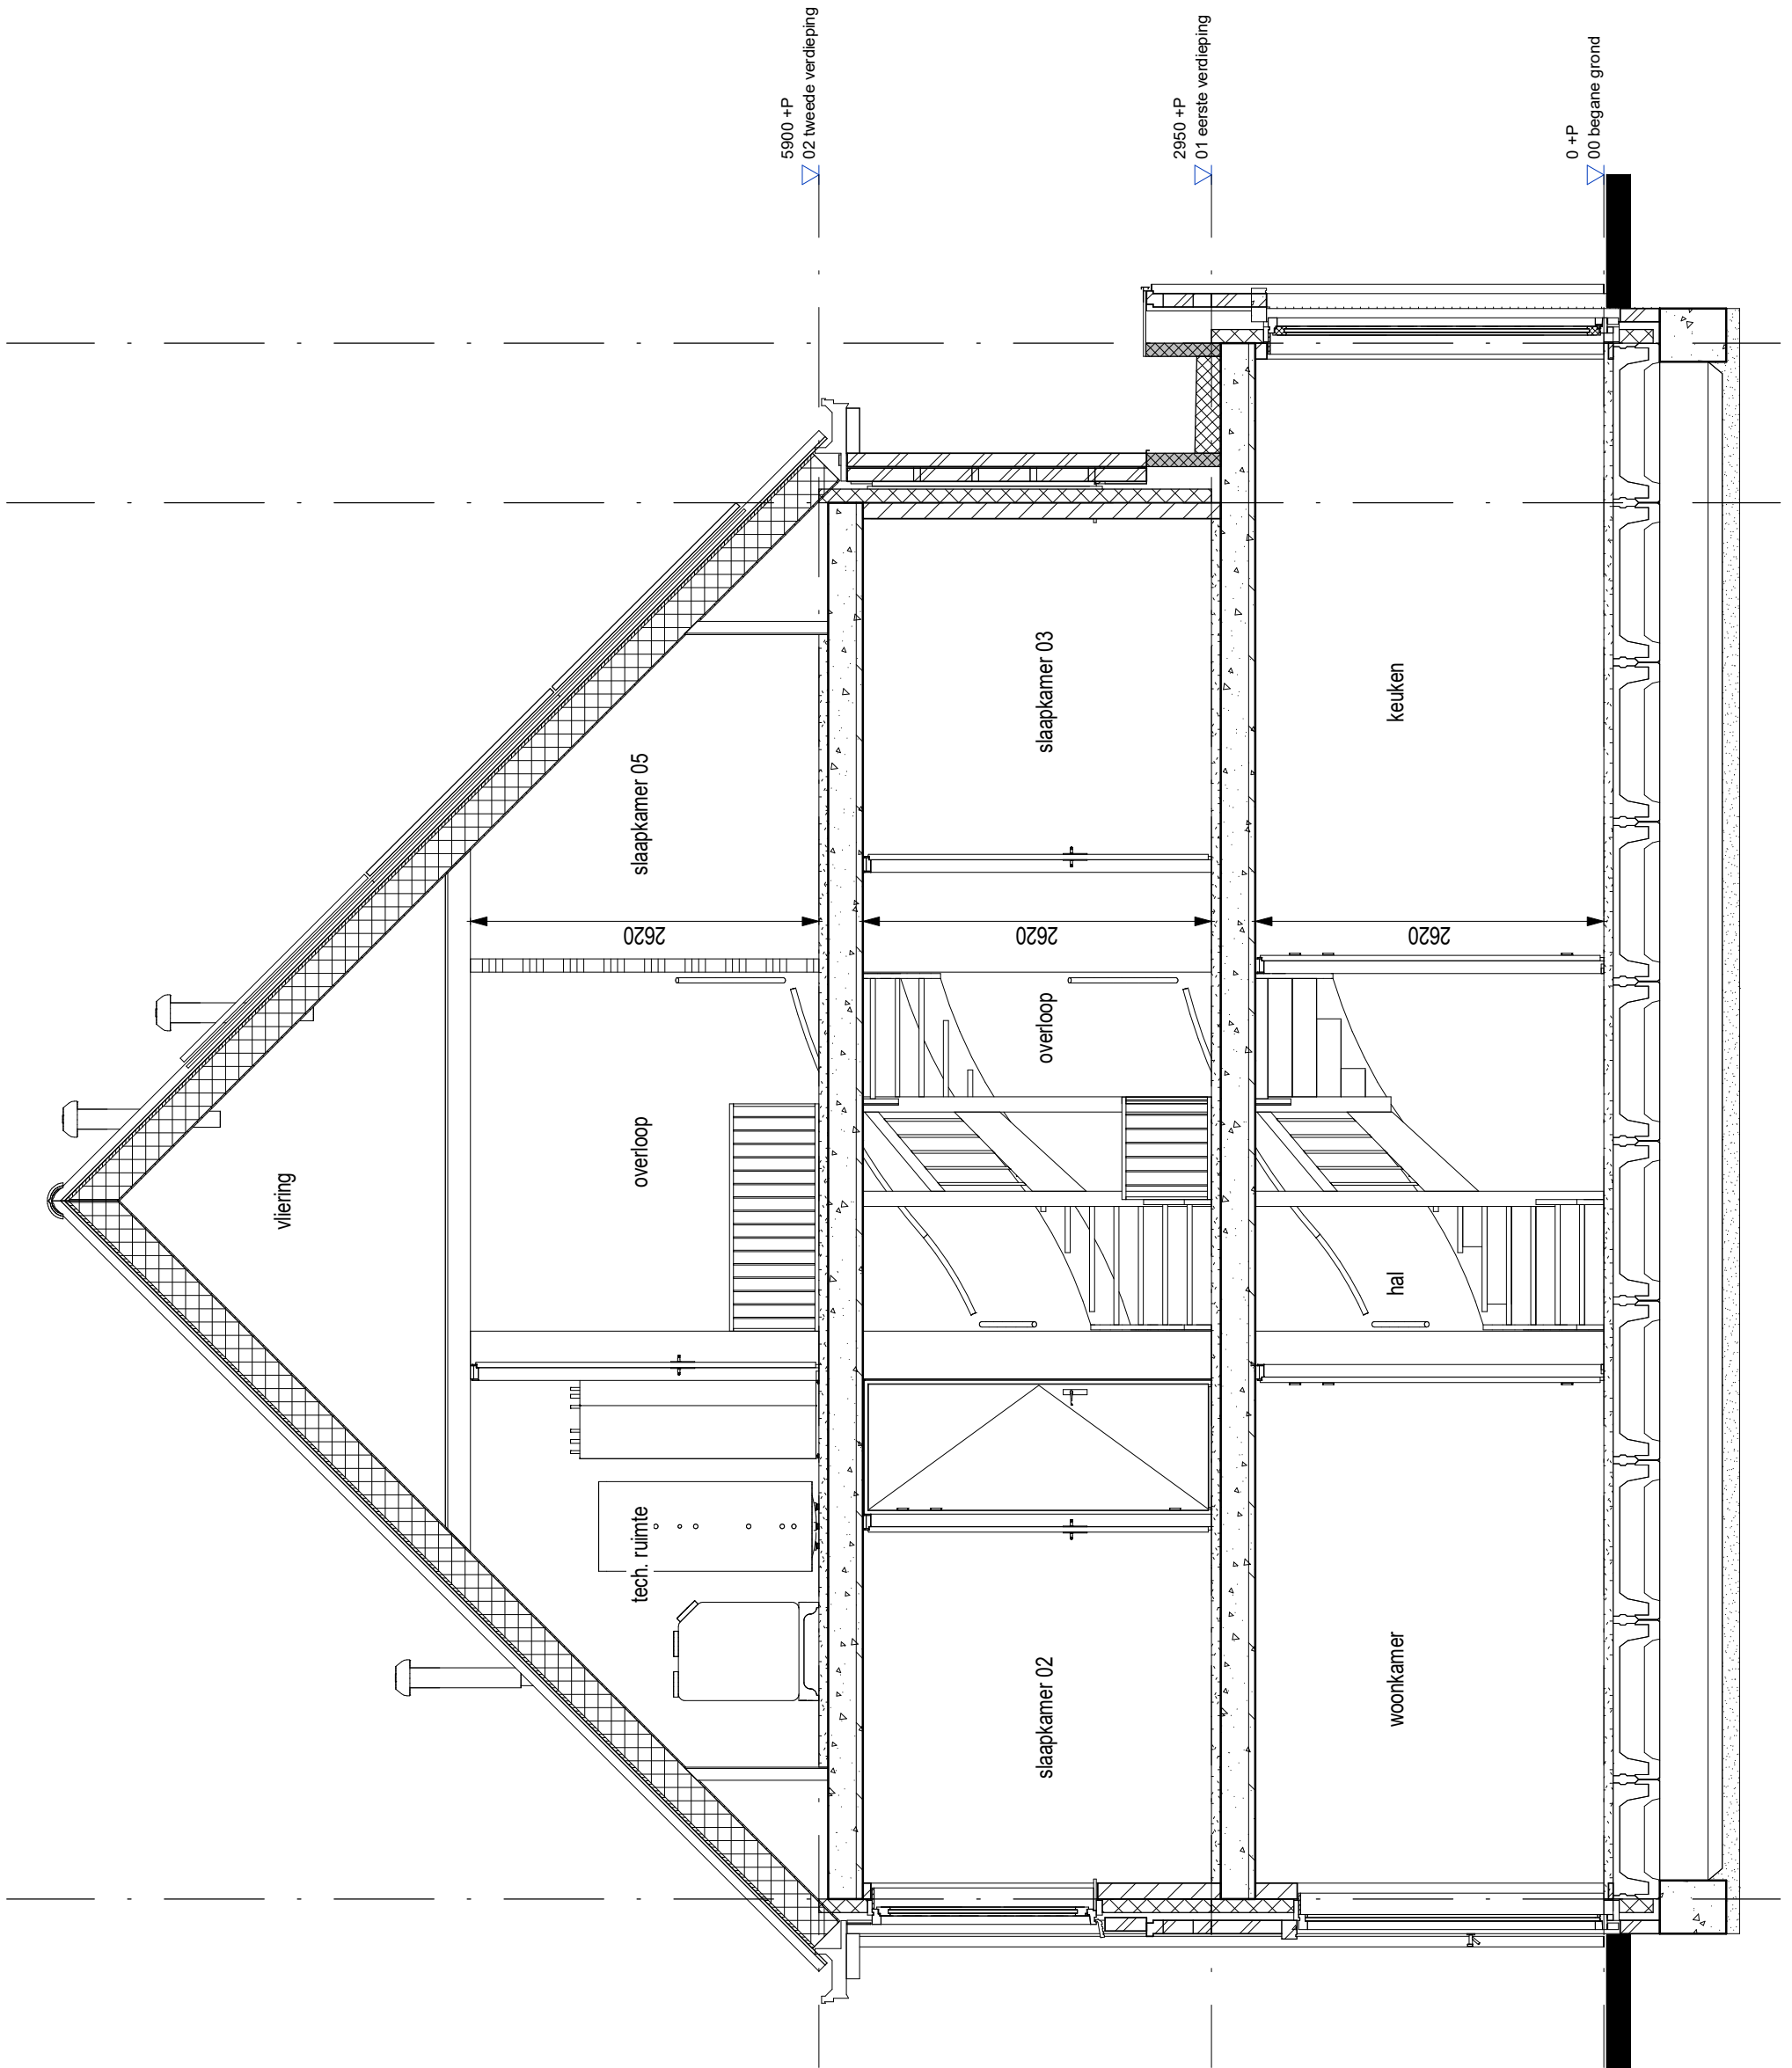

project Quatrebras Park, Quartier II, Fase 2		
onderwerp Doorsnede Bwnr.70	werksnummer 1741	tekeningnummer 70.09.M4v
schaal 1:50	status Definitief	(wijz)/datum 27-10-2020