

## VK tekeningenlijst - bwnr.75

Tekeningnummer	Omschrijving	Datum
75.01.M4v	Renvooi	27-10-2020
75.02.M4v	Begane grond	27-10-2020
75.03.M4v	Verdieping 1	27-10-2020
75.04.M4v	Verdieping 2	27-10-2020
75.05.M4v	Vliering	27-10-2020
75.06.M4v	Voorgevel	27-10-2020
75.07.M4v	Zijgevel	27-10-2020
75.08.M4v	Achtergevel	27-10-2020
75.09.M4v	Doorsnede	27-10-2020



project			Quatrebras Park, Quartier II, Fase 2		
onderwerp		werknummer		1741	
Voorblad		tekeningnummer		75.00.M4v	
Bwnr.75					
schaal	status	(wijz)/datum			
n.v.t.	Definitief	27-10-2020			

## RENVOOI MATERIALEN EN SYMBOLEN


	metselwerk d=100mm
	isolatie d=102mm
	kalkzandsteen d=120mm / 150mm
	lichte binnenwand d=100mm
	binnenwand, metalstud d=100mm
	binnenwand, metalstud voorzetwand d=75mm
	wandtegelwerk
	sectionaal deur

	kruipluik
	hemelwaterafvoer
	buitenkraan
wm	opstelplaats wasmachine
wd	opstelplaats wasdroger

## RENVOOI INSTALLATIES


	enkele wandcontactdoos met randaarde
	enkele wandcontactdoos met randaarde, cv-ketel
	enkele wandcontactdoos met randaarde, mechanische ventilatie
	enkele wandcontactdoos met randaarde, badkamer radiator
	enkele wandcontactdoos met randaarde, wasdroger
	enkele wandcontactdoos met randaarde, wasmachine
	dubbele wandcontactdoos met randaarde, verticaal
	onbedraad aansluitpunt
	bedraad aansluitpunt, UTP
	bedraad aansluitpunt, ruimteregeling/naregeling
	aansluitpunt pv panelen
	rookmelder
	boilervat warmtepomp
	warmtepomp

	aardingspunt
	aardmat
	enkelpolige schakelaar
	serie schakelaar
	wisselchakelaar
	aansluitpunt plafondlichtpunt, inbouwspot
	aansluitpunt spotjes
	aansluitpunt wandlichtpunt
	beldrukker
	bel
	vloerverwarming
	radiator
	verdeler
	WTW - unit

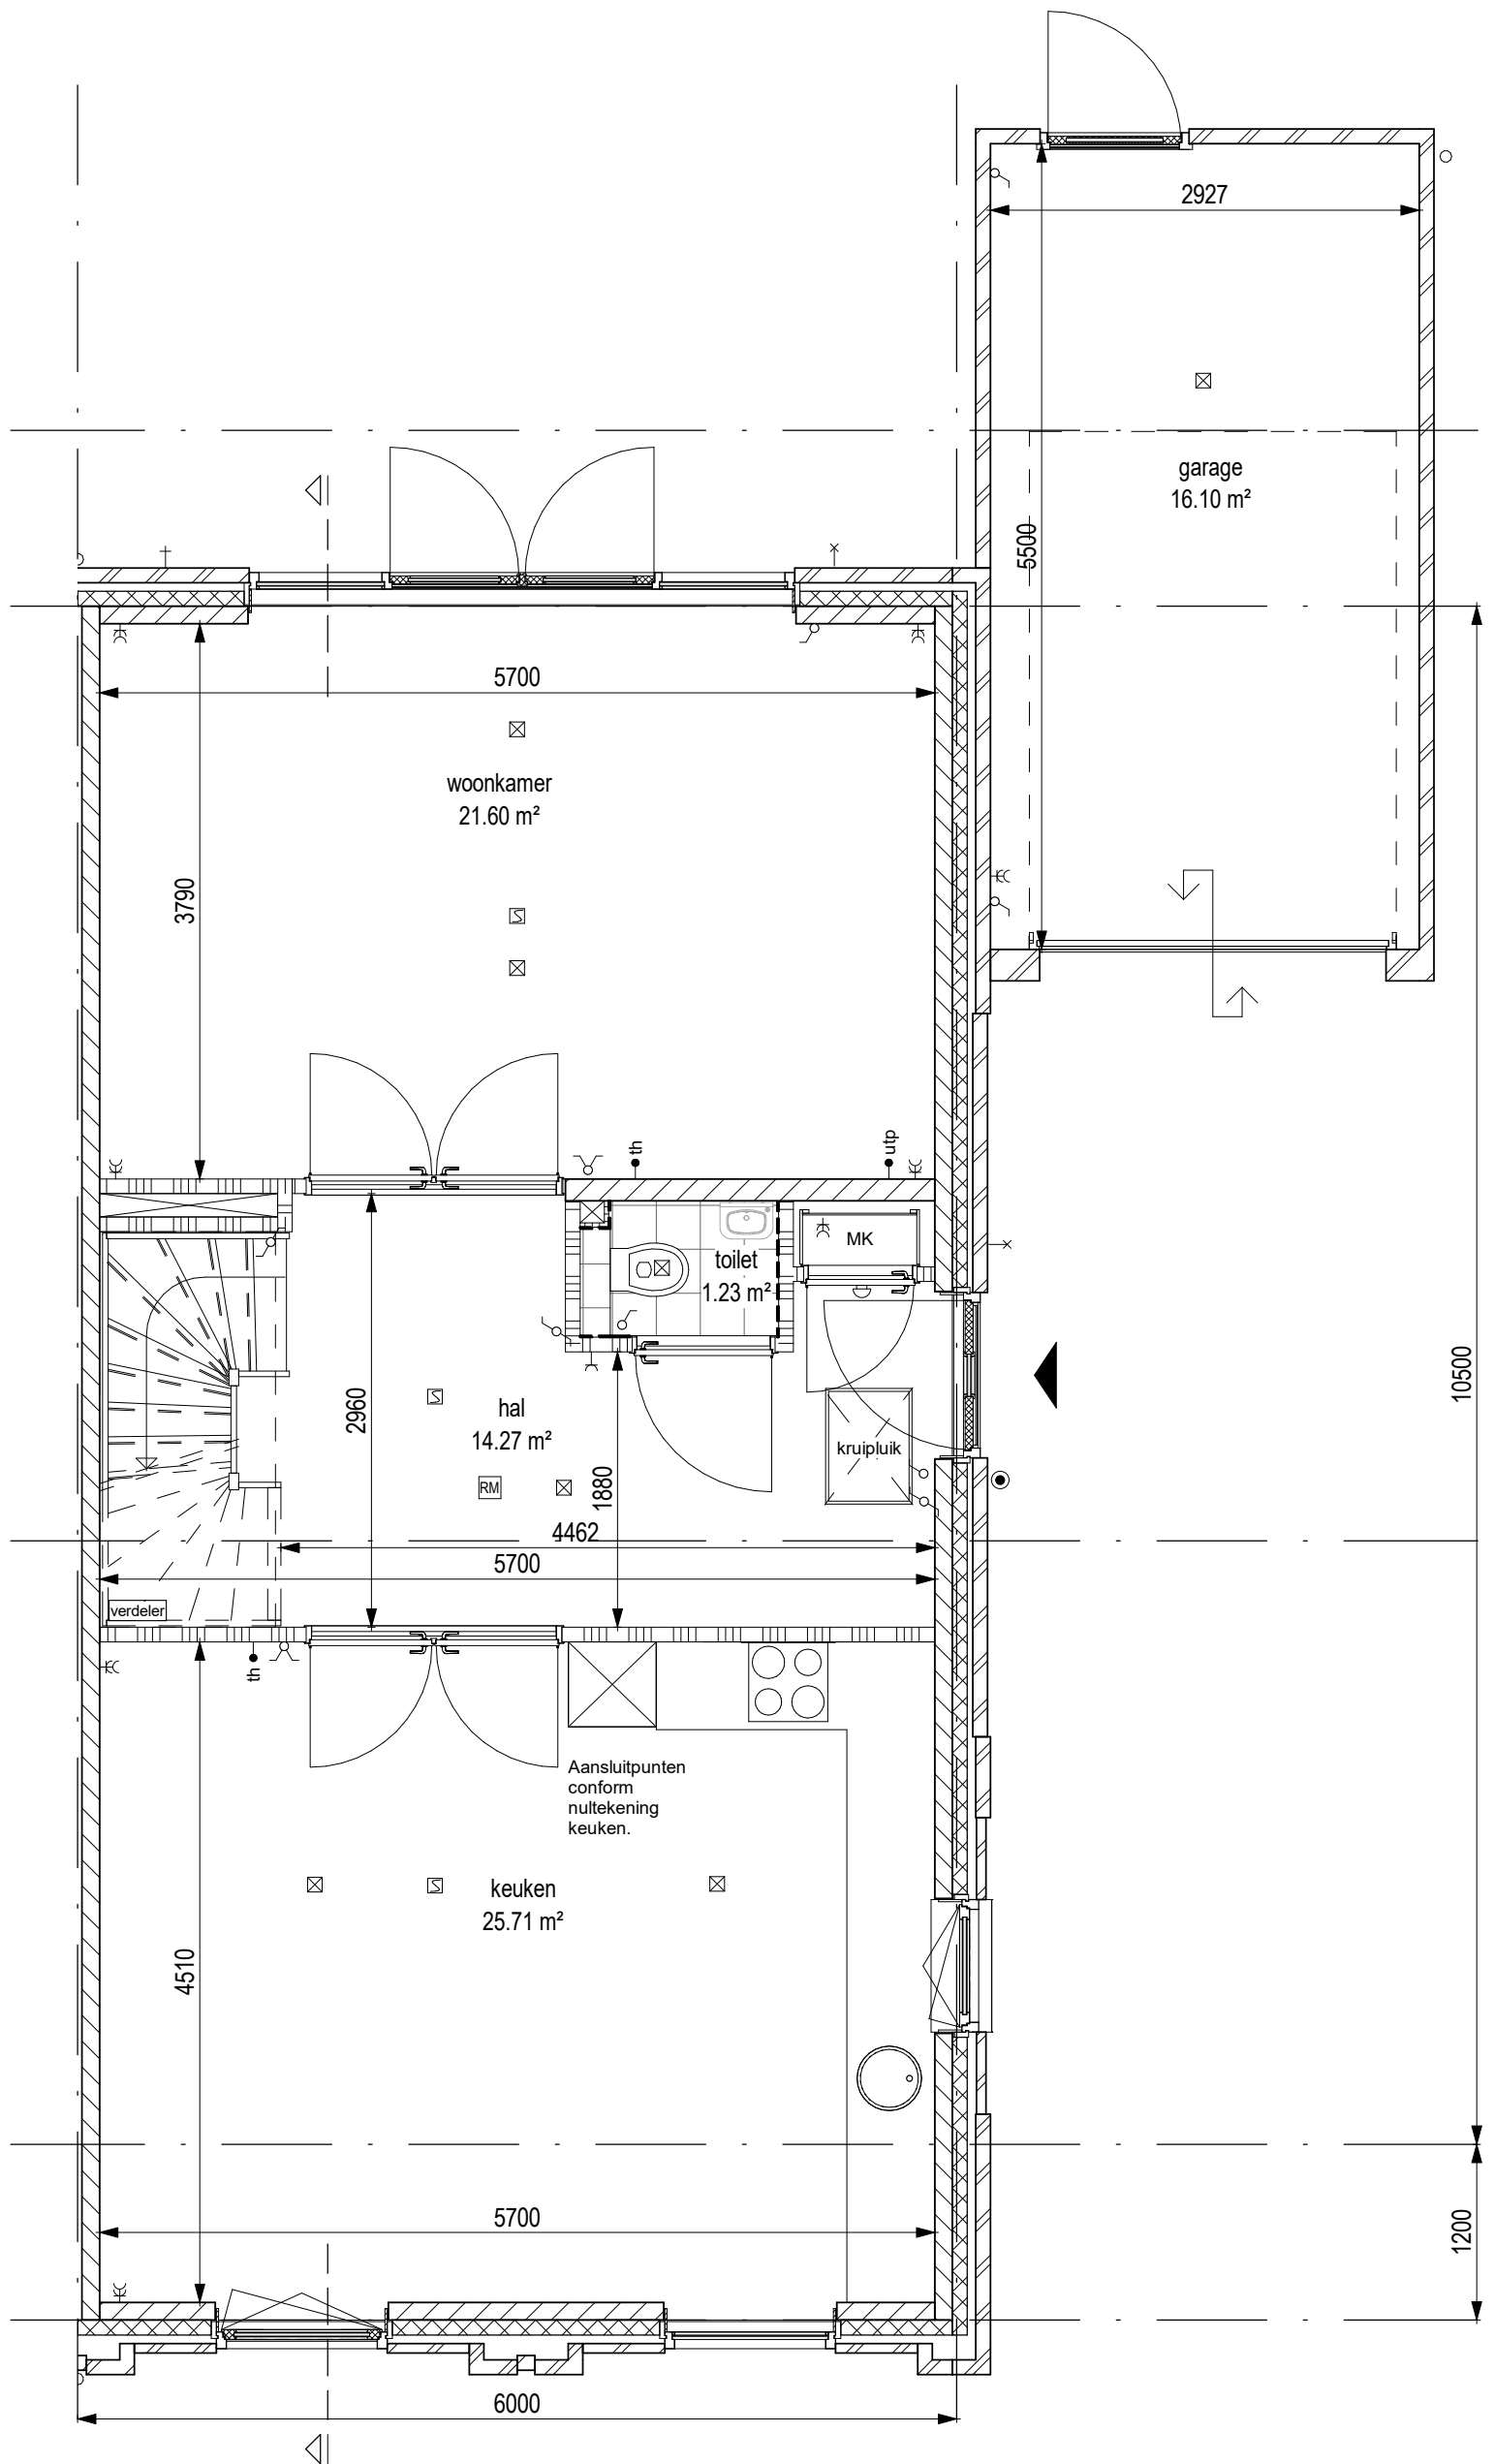


**AM**


project <b>Quatrebras Park, Quartier II, Fase 2</b>		
onderwerp Begane grond Bwnr.75	werksnummer 1741	tekeningnummer <b>75.02.M4v</b>
schaal 1:50	status Definitief	(wijz)/datum 27-10-2020

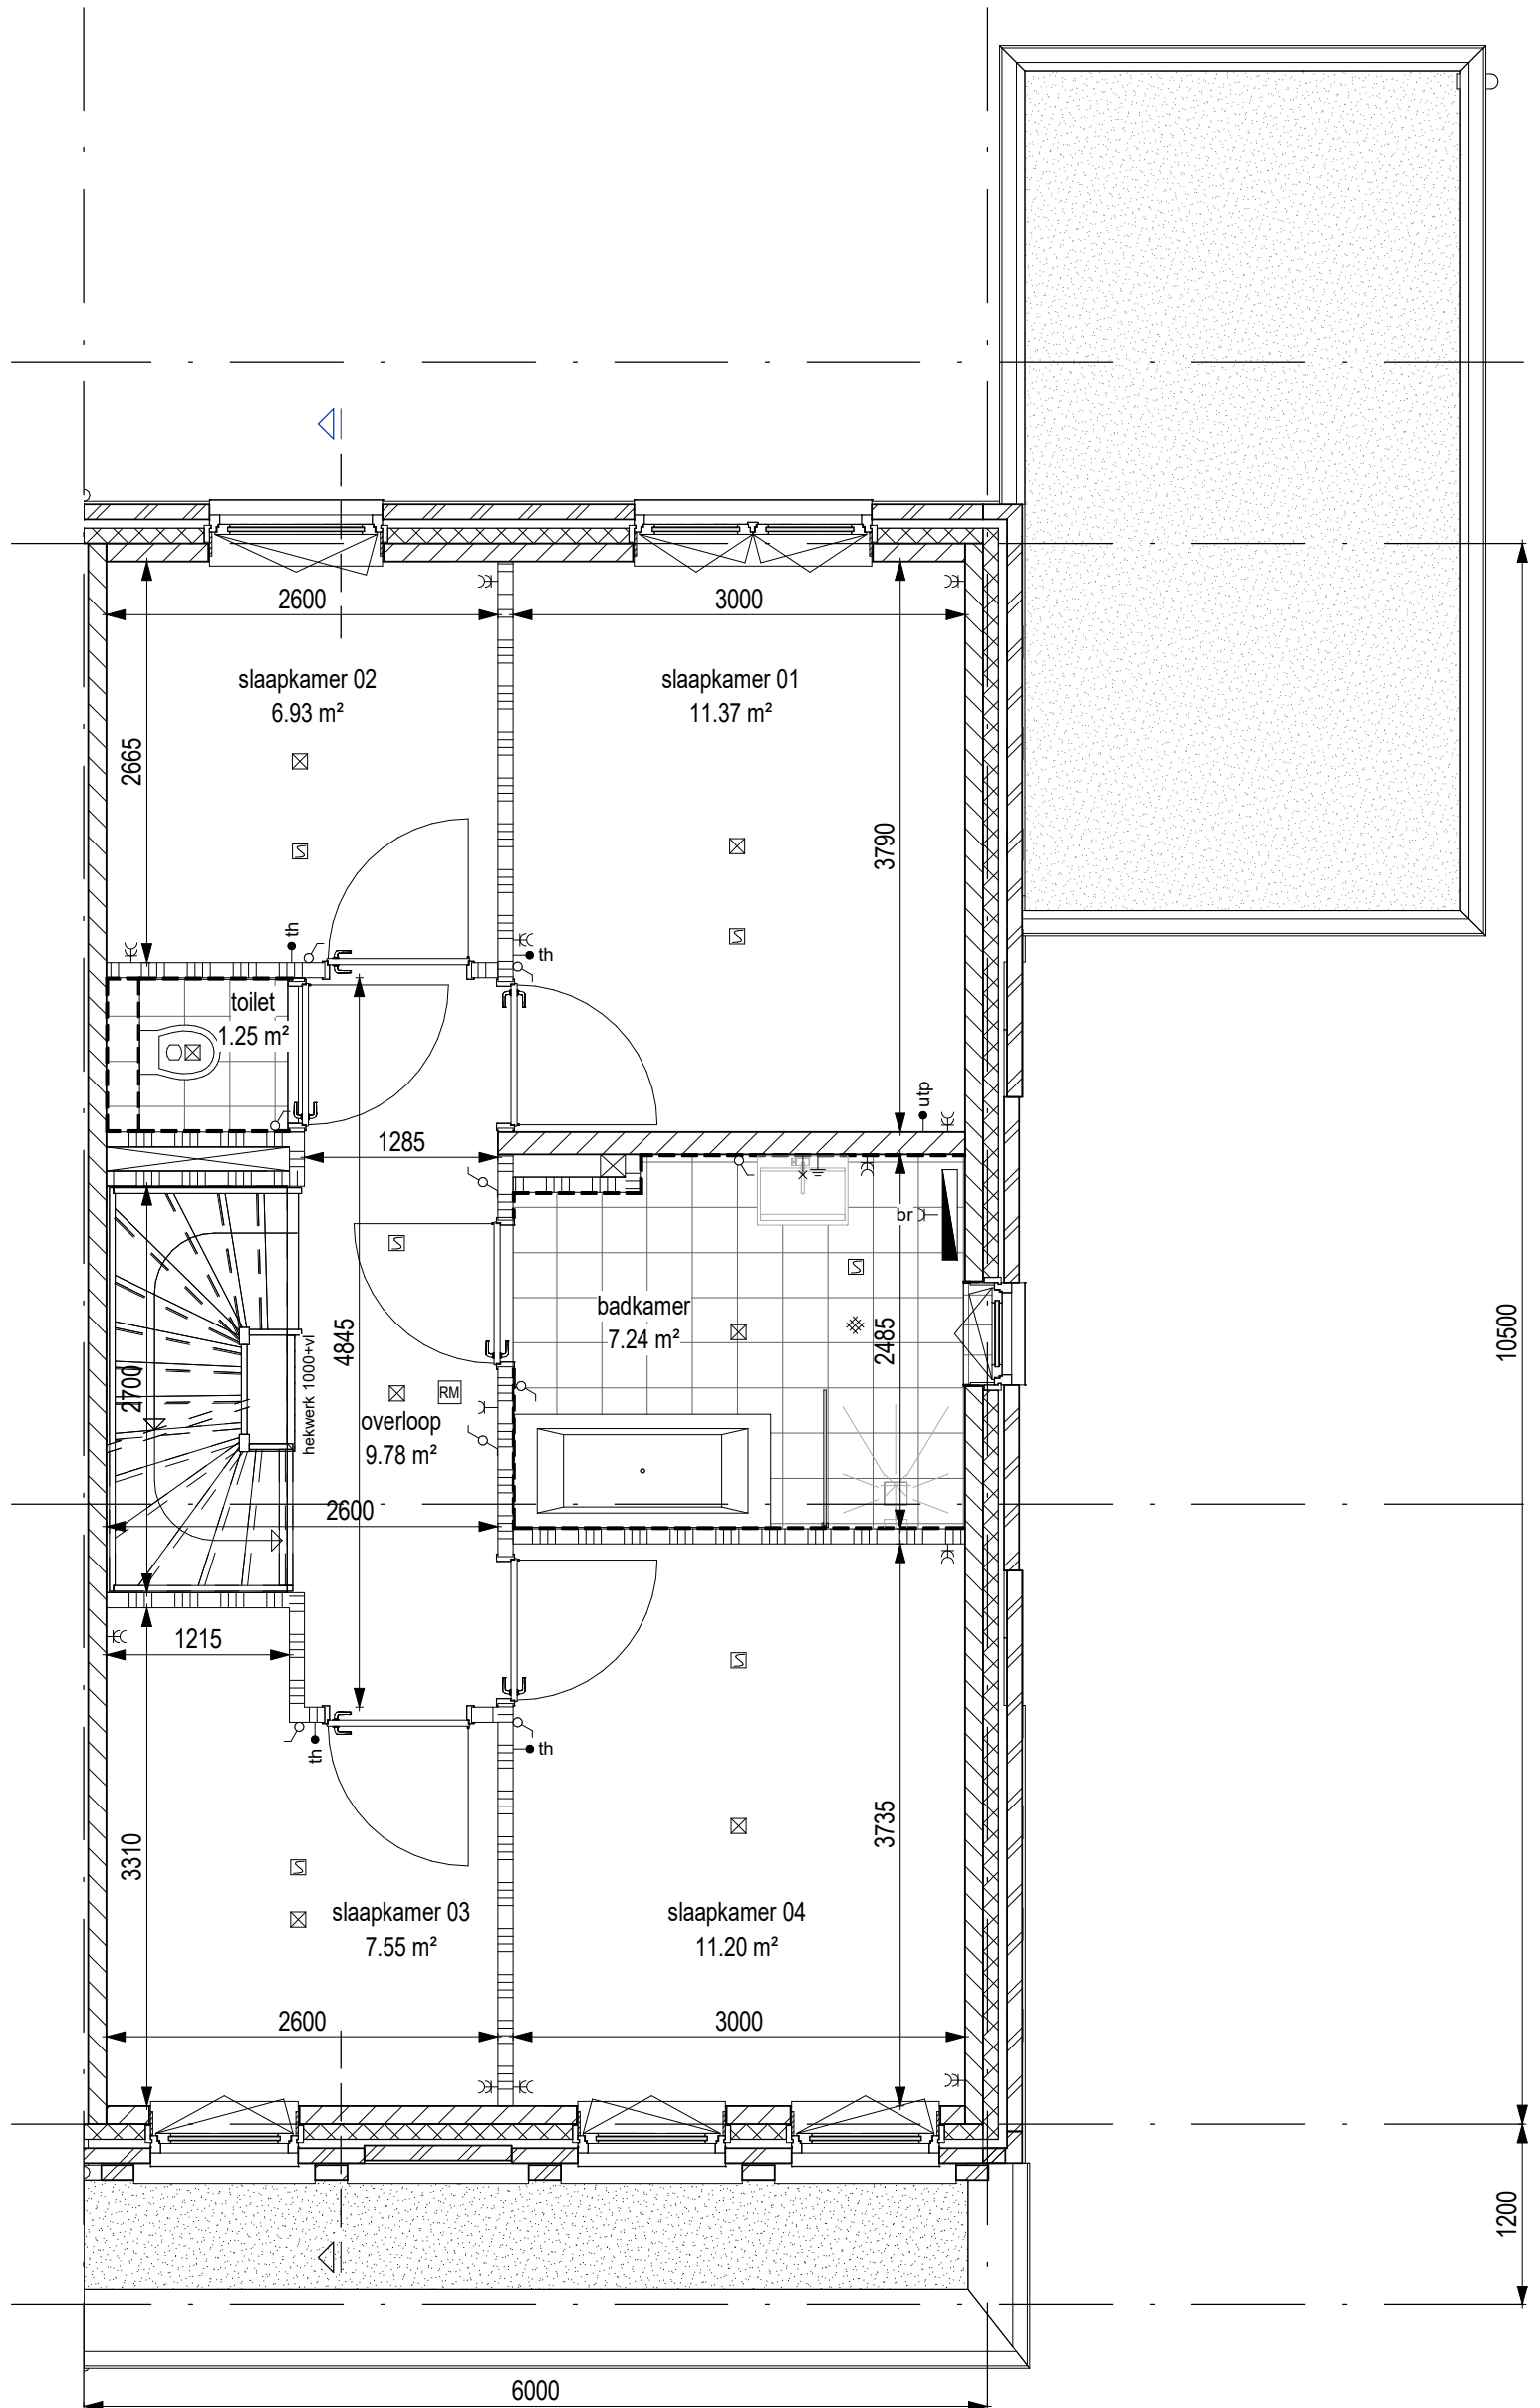

project		
Quatrebras Park, Quartier II, Fase 2		
onderwerp	Verdieping 1 Bwnr.75	werknummer 1741
		tekeningnummer <b>75.03.M4v</b>
schaal 1:50	status Definitief	(wijz)/datum 27-10-2020

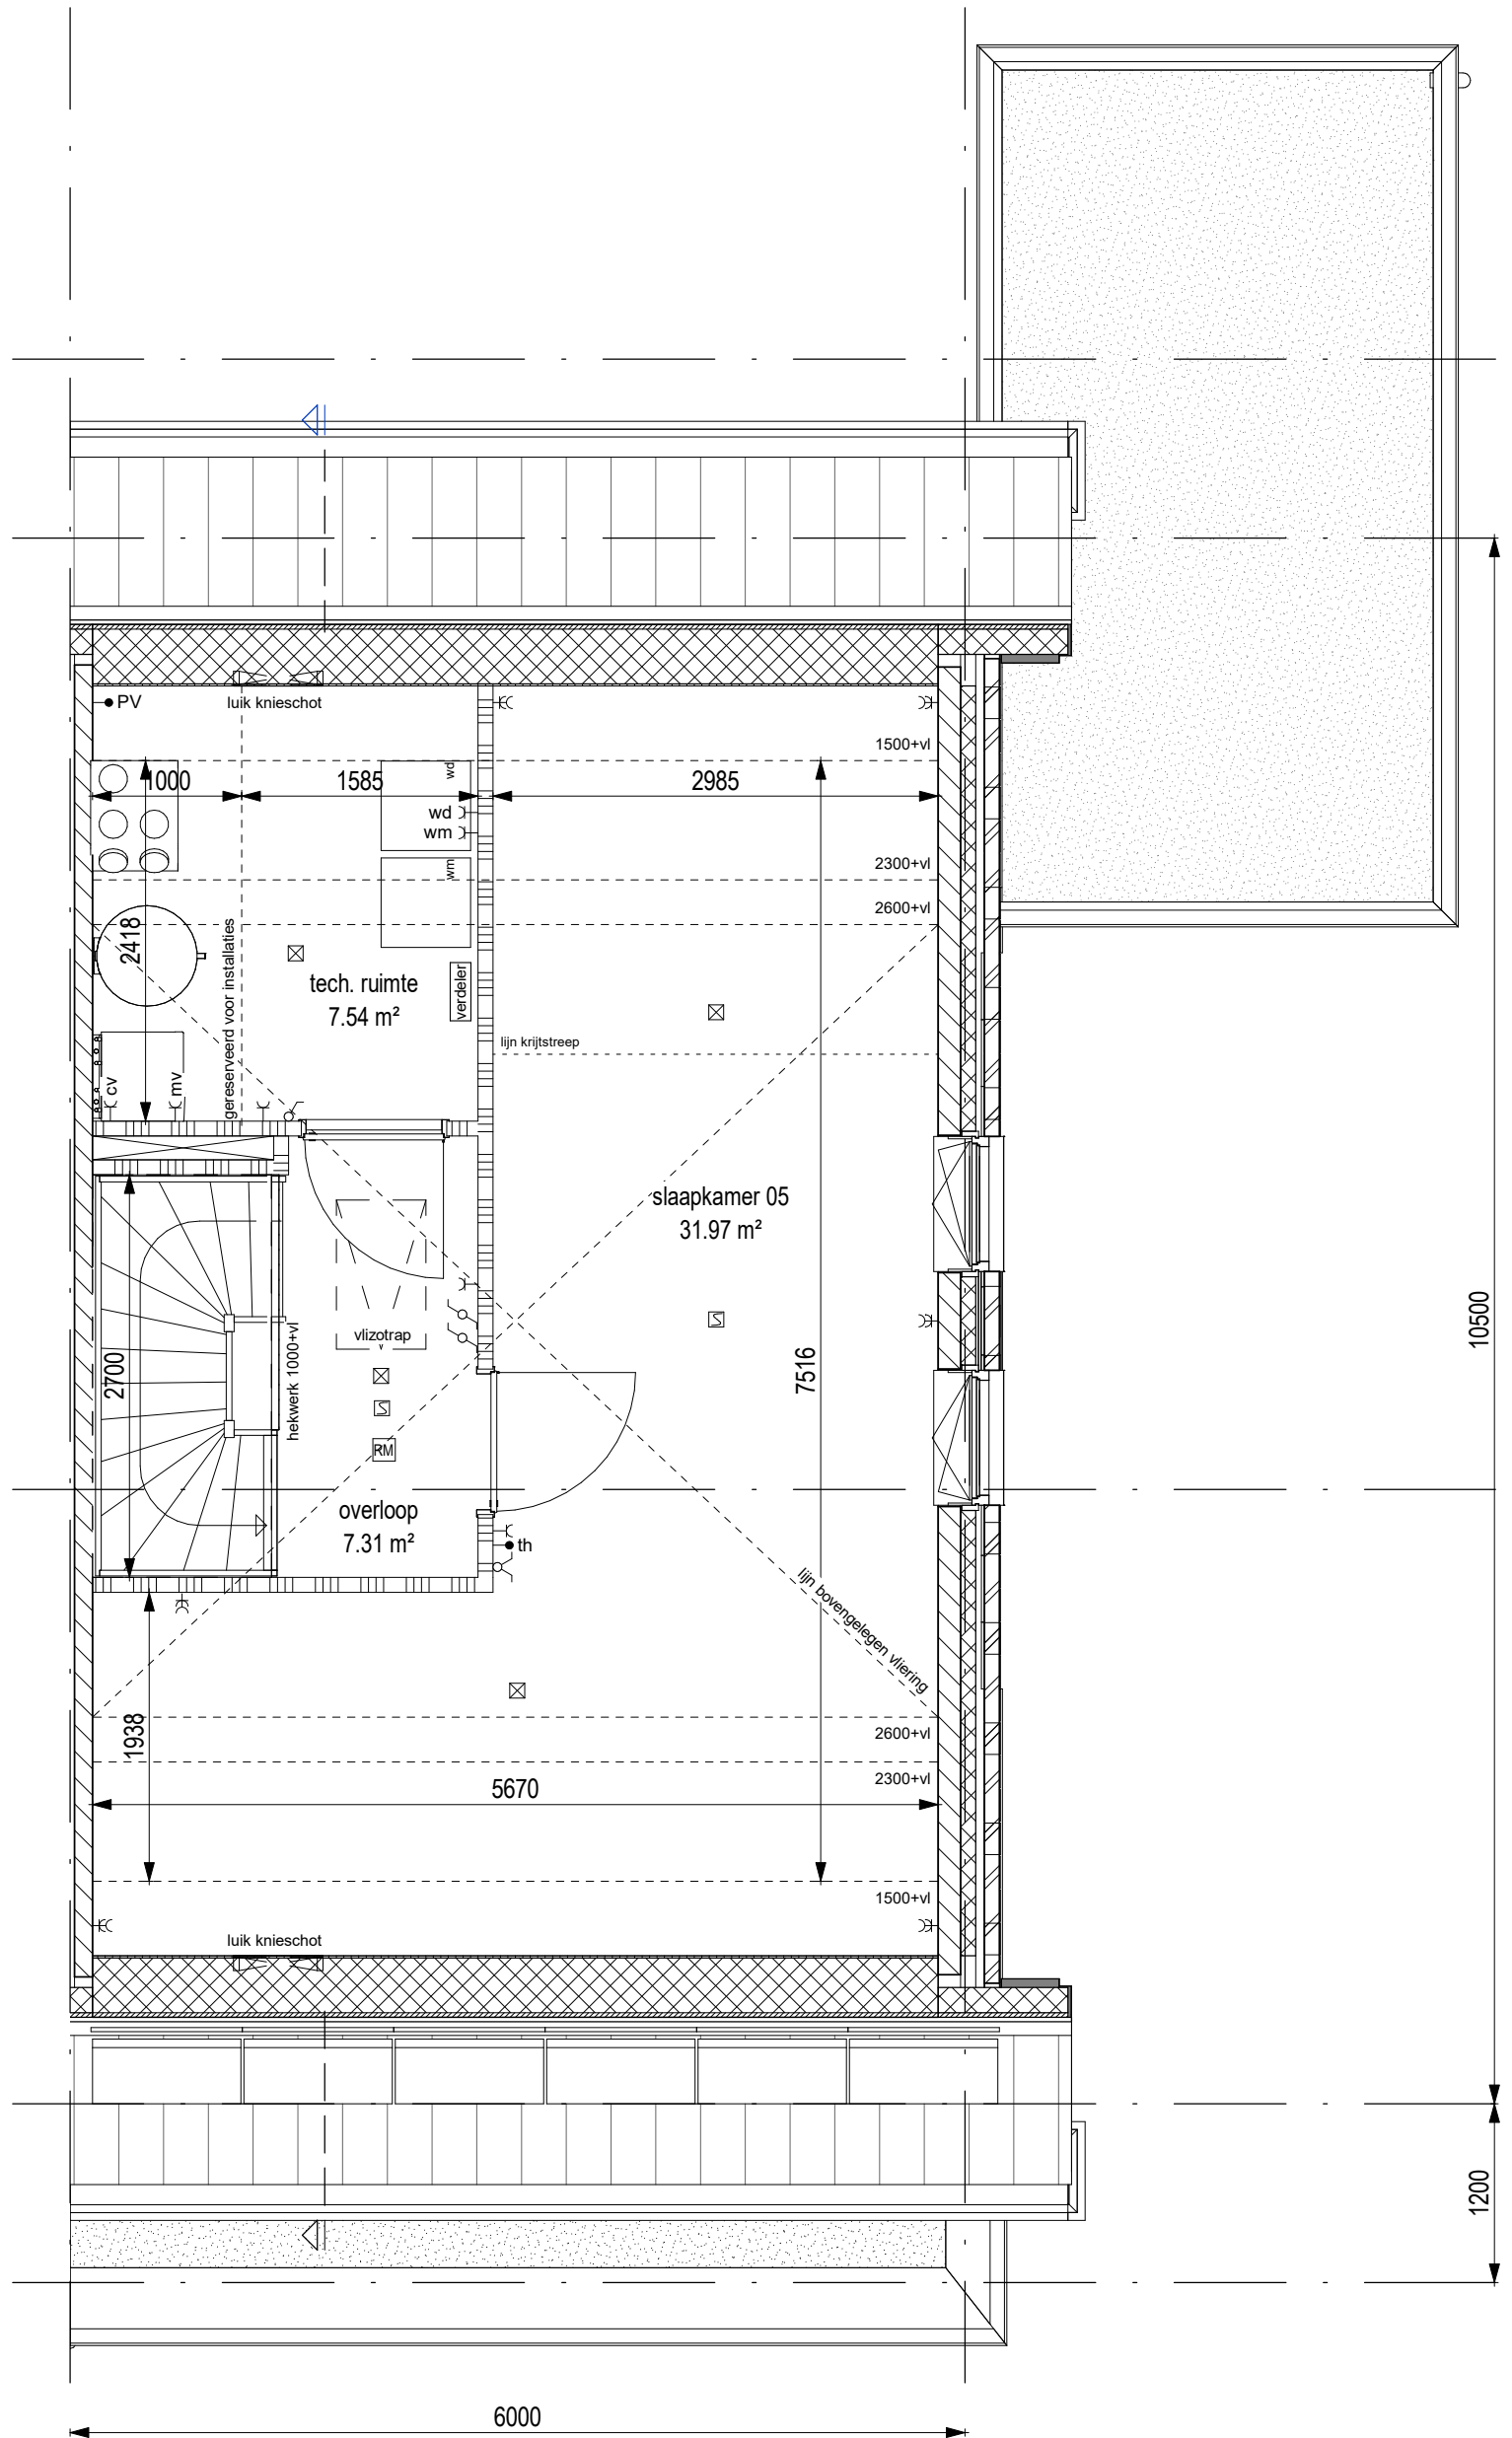


project <b>Quatrebras Park, Quartier II, Fase 2</b>		
onderwerp Verdieping 2 Bwnr.75	werknnummer 1741	tekeningnummer <b>75.04.M4v</b>
schaal 1:50	status Definitief	(wijz)/datum 27-10-2020

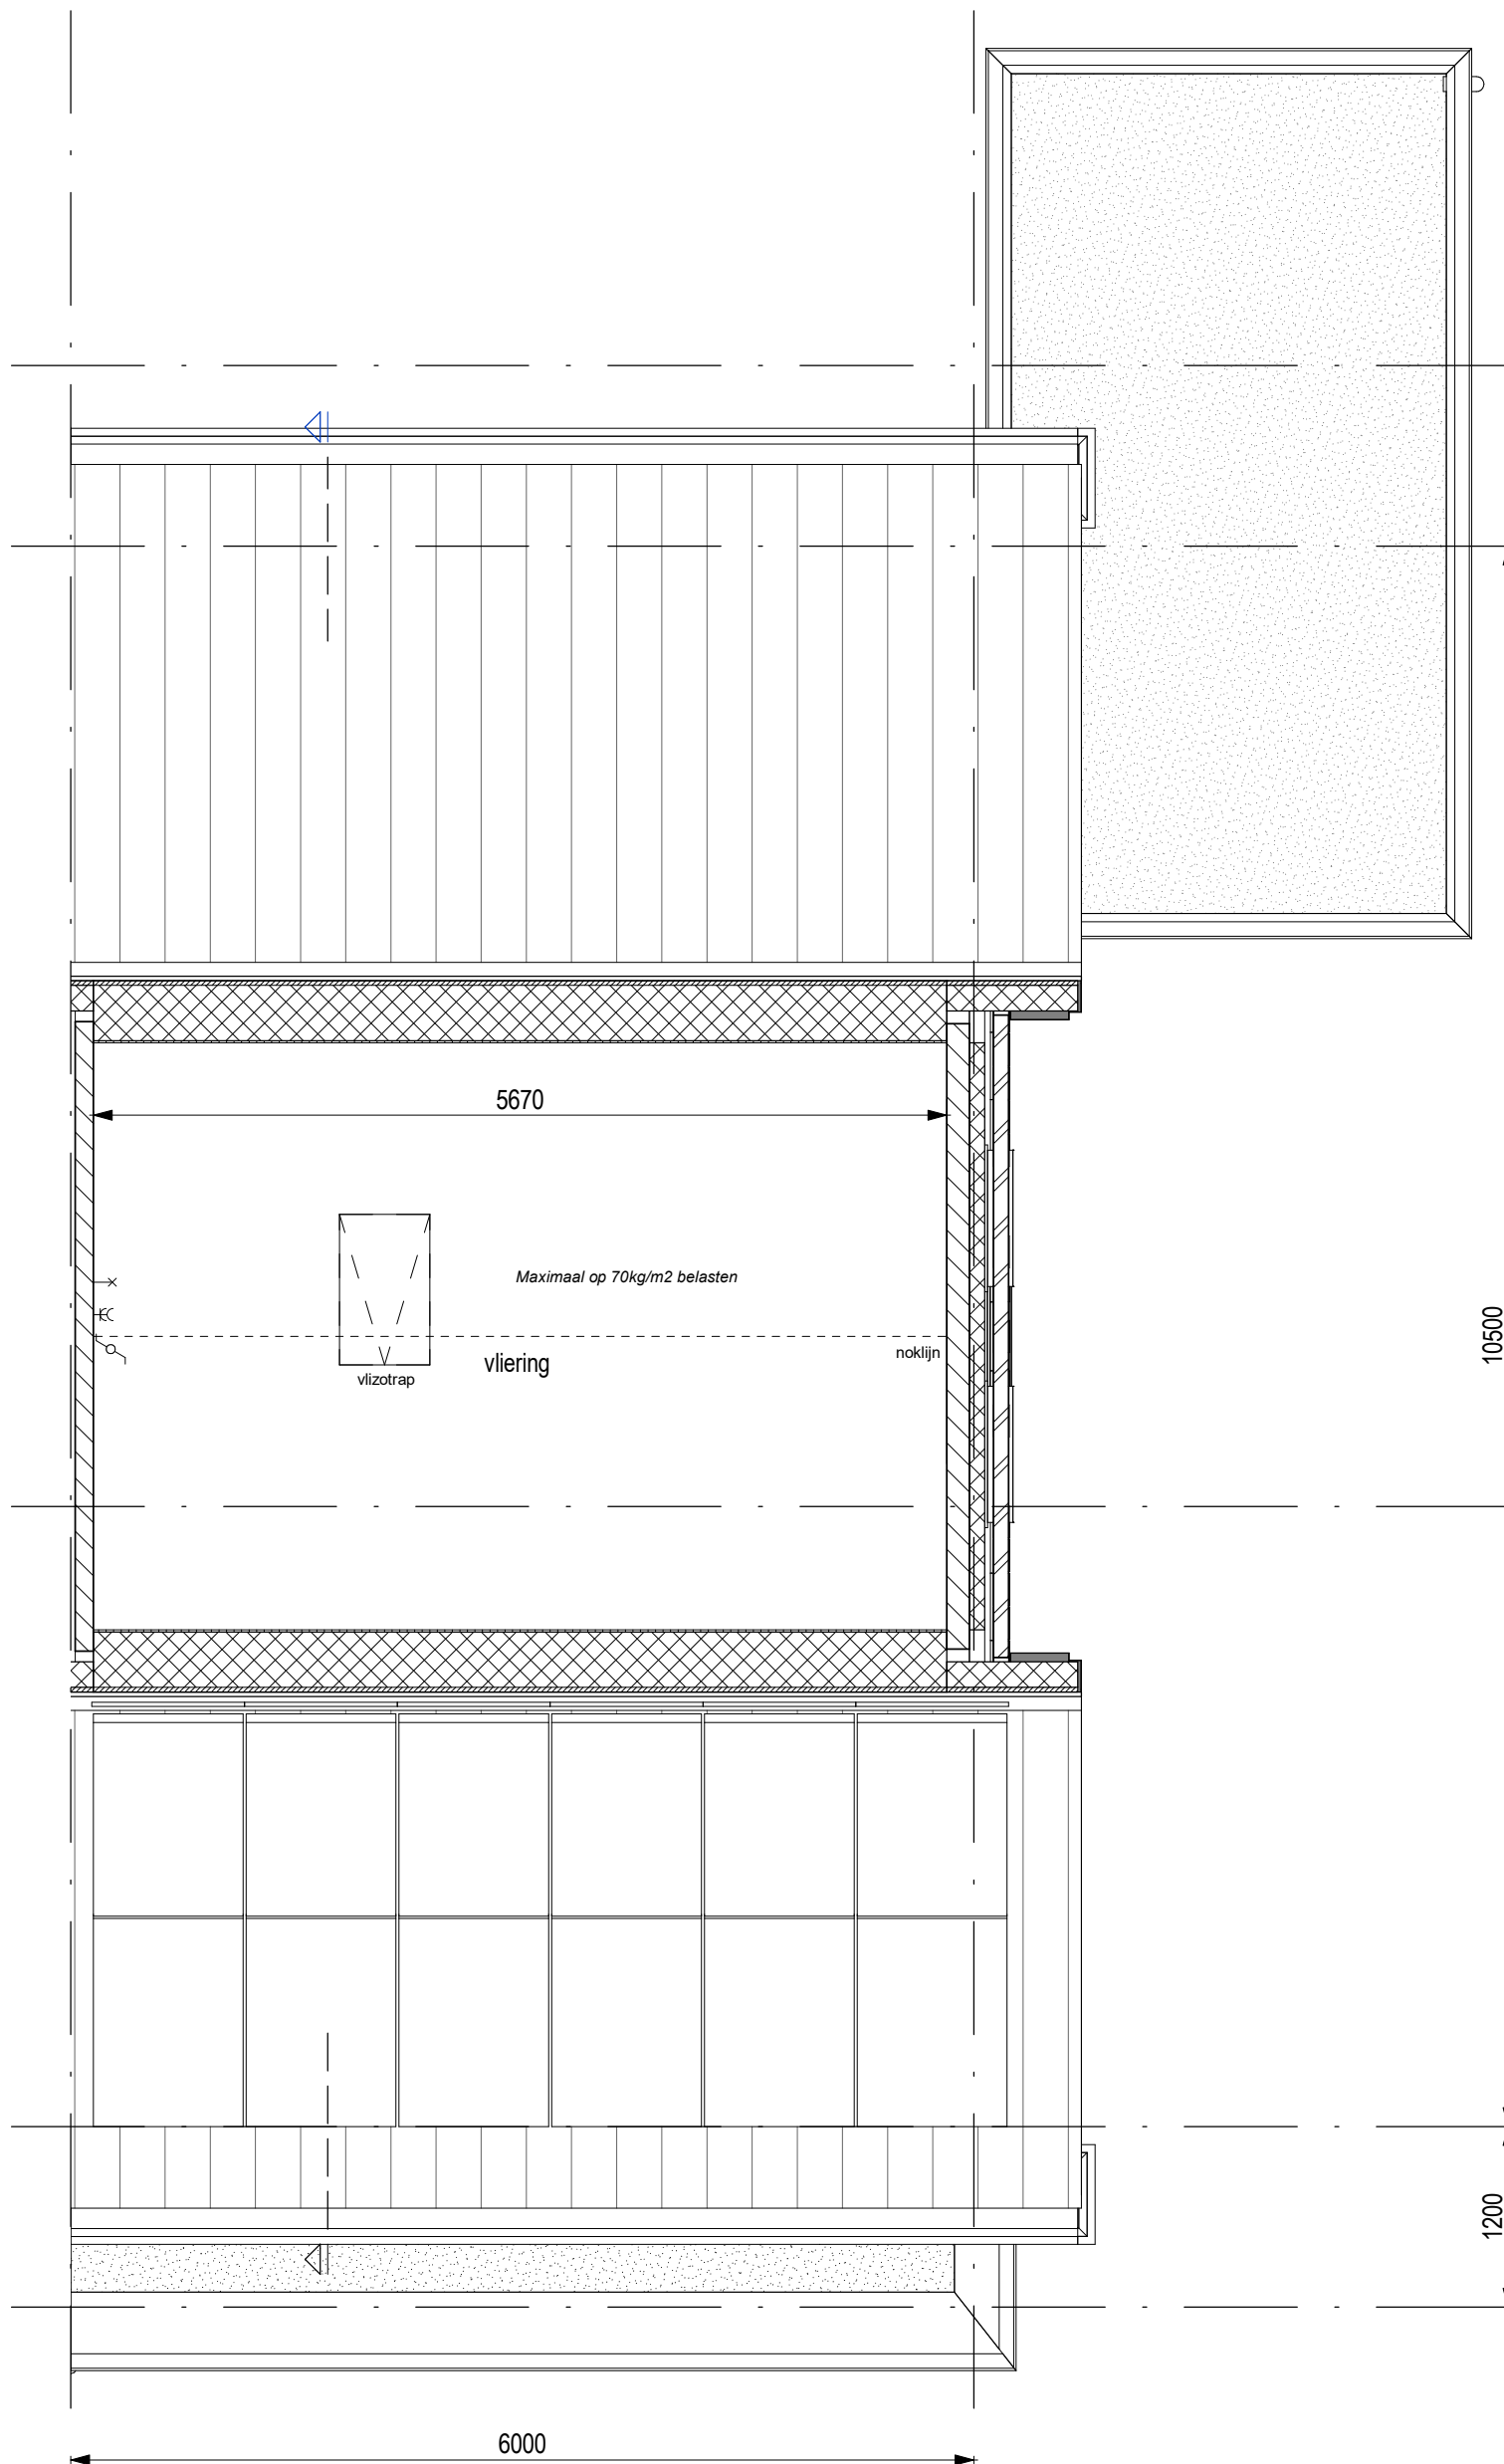

**AM**

project		
Quatrebras Park, Quartier II, Fase 2		
onderwerp	werknnummer	1741
Vloering	tekeningnummer	75.05.M4v
Bwnr.75		
schaal	status	(wijz)/datum
1:50	Definitief	27-10-2020

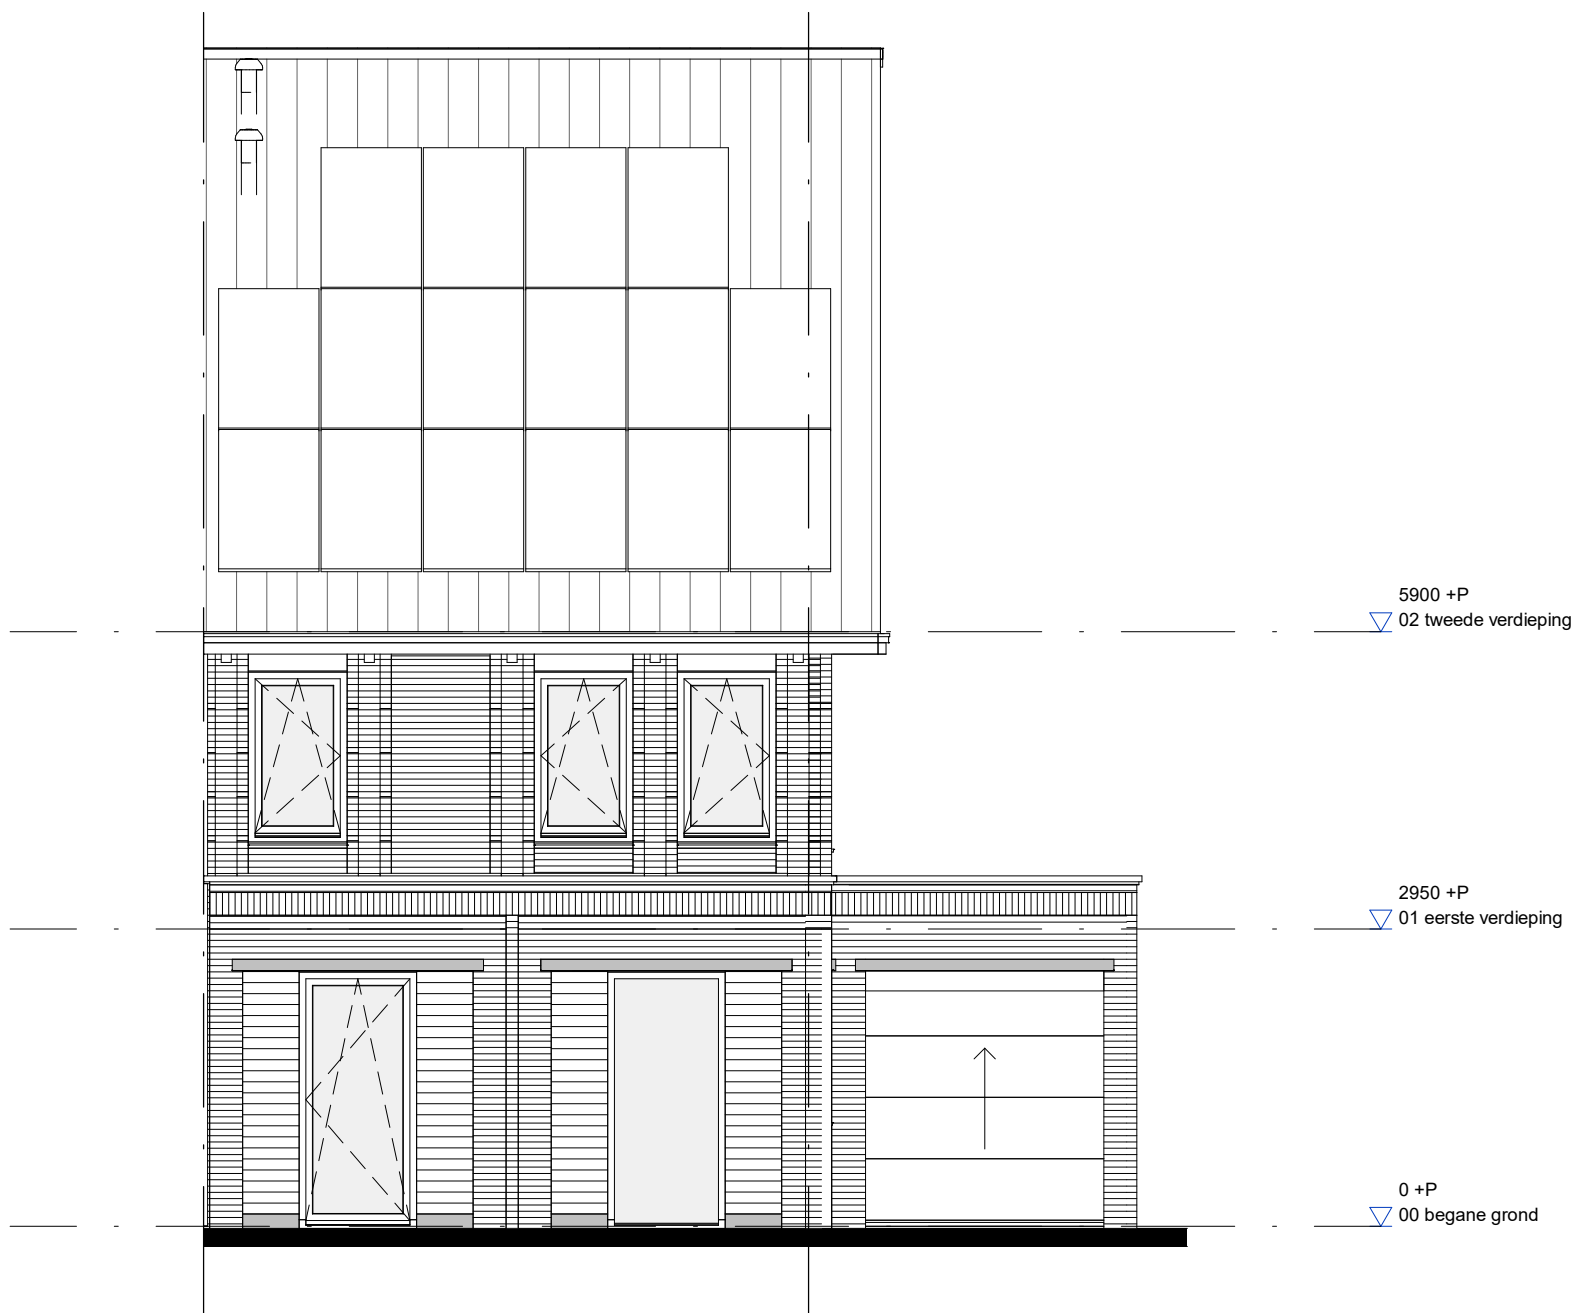

**AM**


project		Quatrebras Park, Quartier II, Fase 2	
onderwerp		werknnummer	1741
Voorgevel		tekeningnummer	
Bwnr.75		75.06.M4v	
schaal	status	(wijz)/datum	
1:75	Definitief	27-10-2020	




**AM**

project		Quatrebras Park, Quartier II, Fase 2	
onderwerp		werknummer	
Zijgevel		1741	
Bwnr.75		tekeningnummer	
		75.07.M4v	
schaal	status	(wijz)/datum	
1:75	Definitief	27-10-2020	



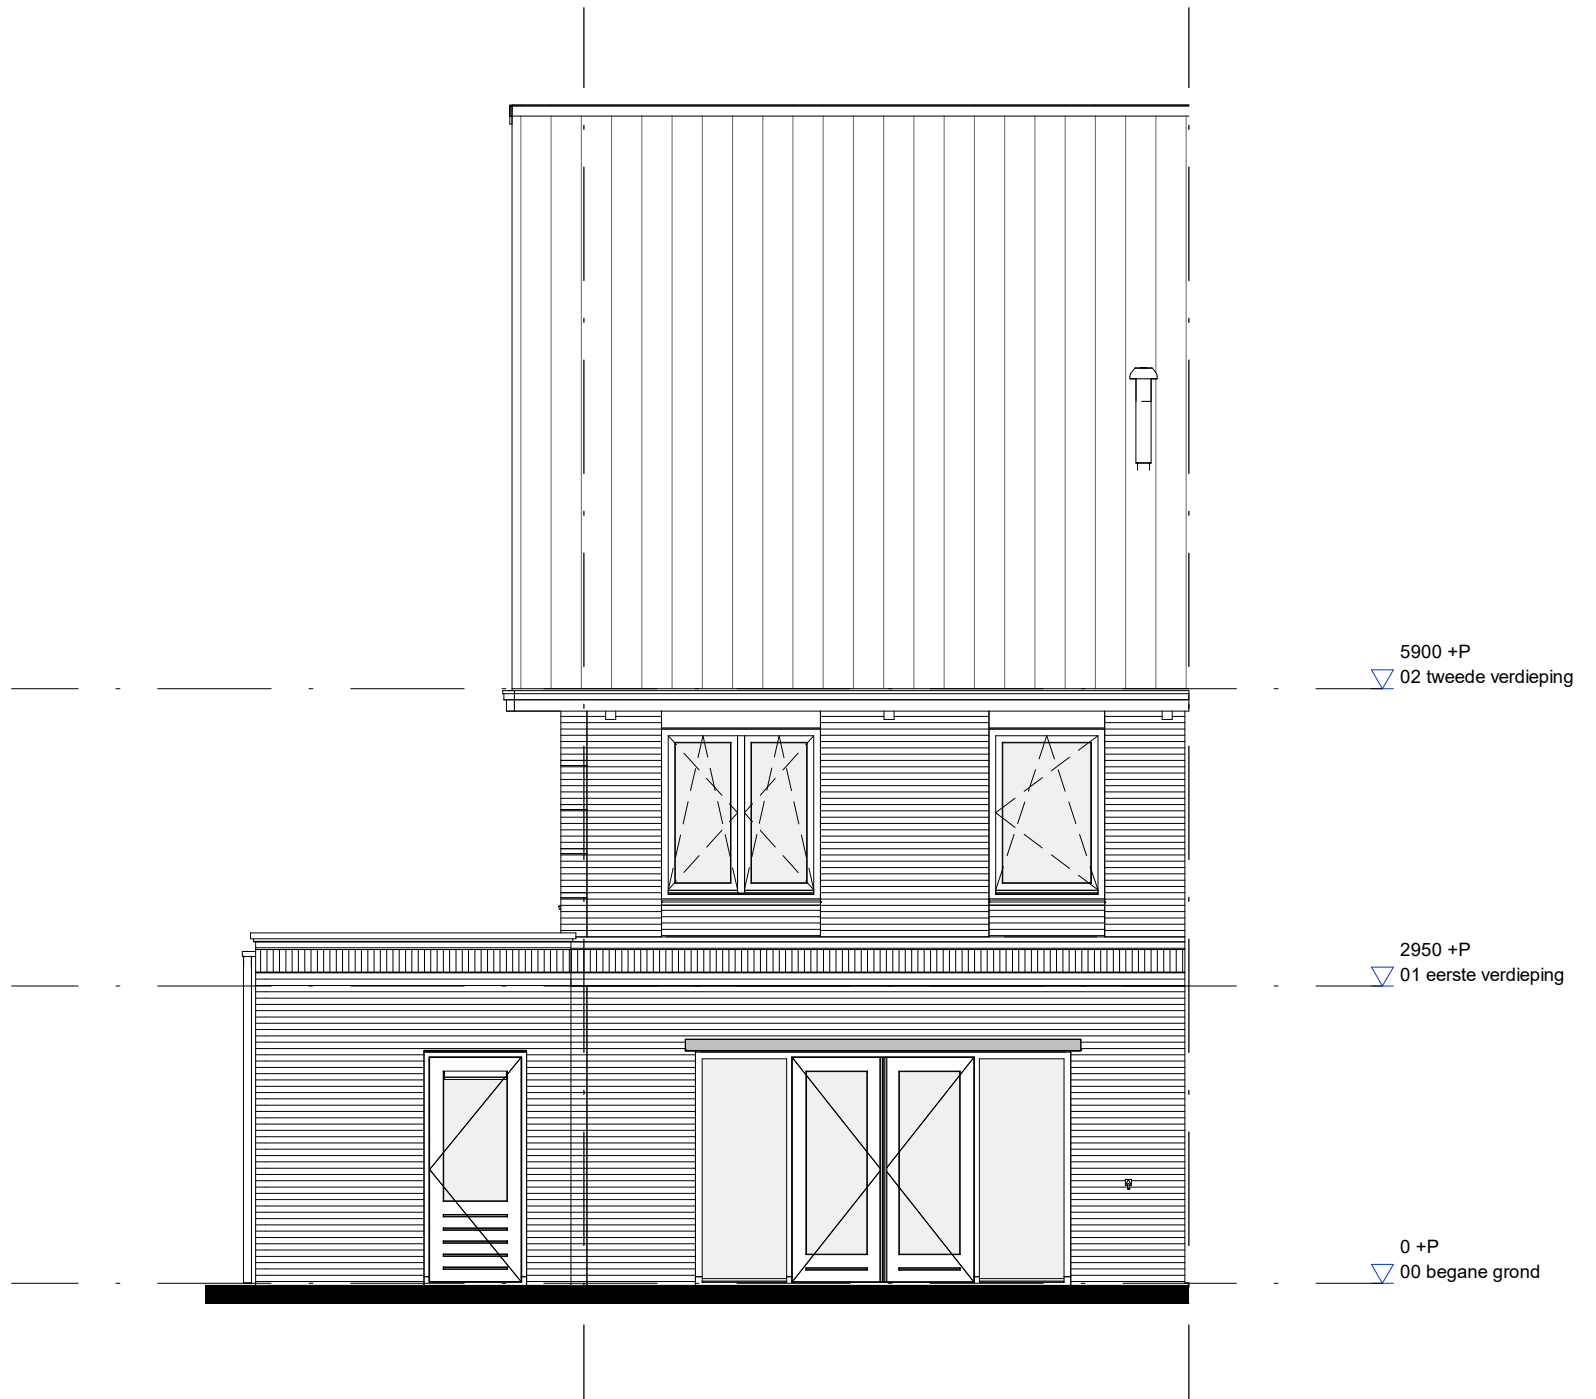

project		Quatrebras Park, Quartier II, Fase 2	
onderwerp		werknummer	
Achtergevel		1741	
Bwnr.75		tekeningnummer	
		75.08.M4v	
schaal	status	(wijz)/datum	
1:75	Definitief	27-10-2020	

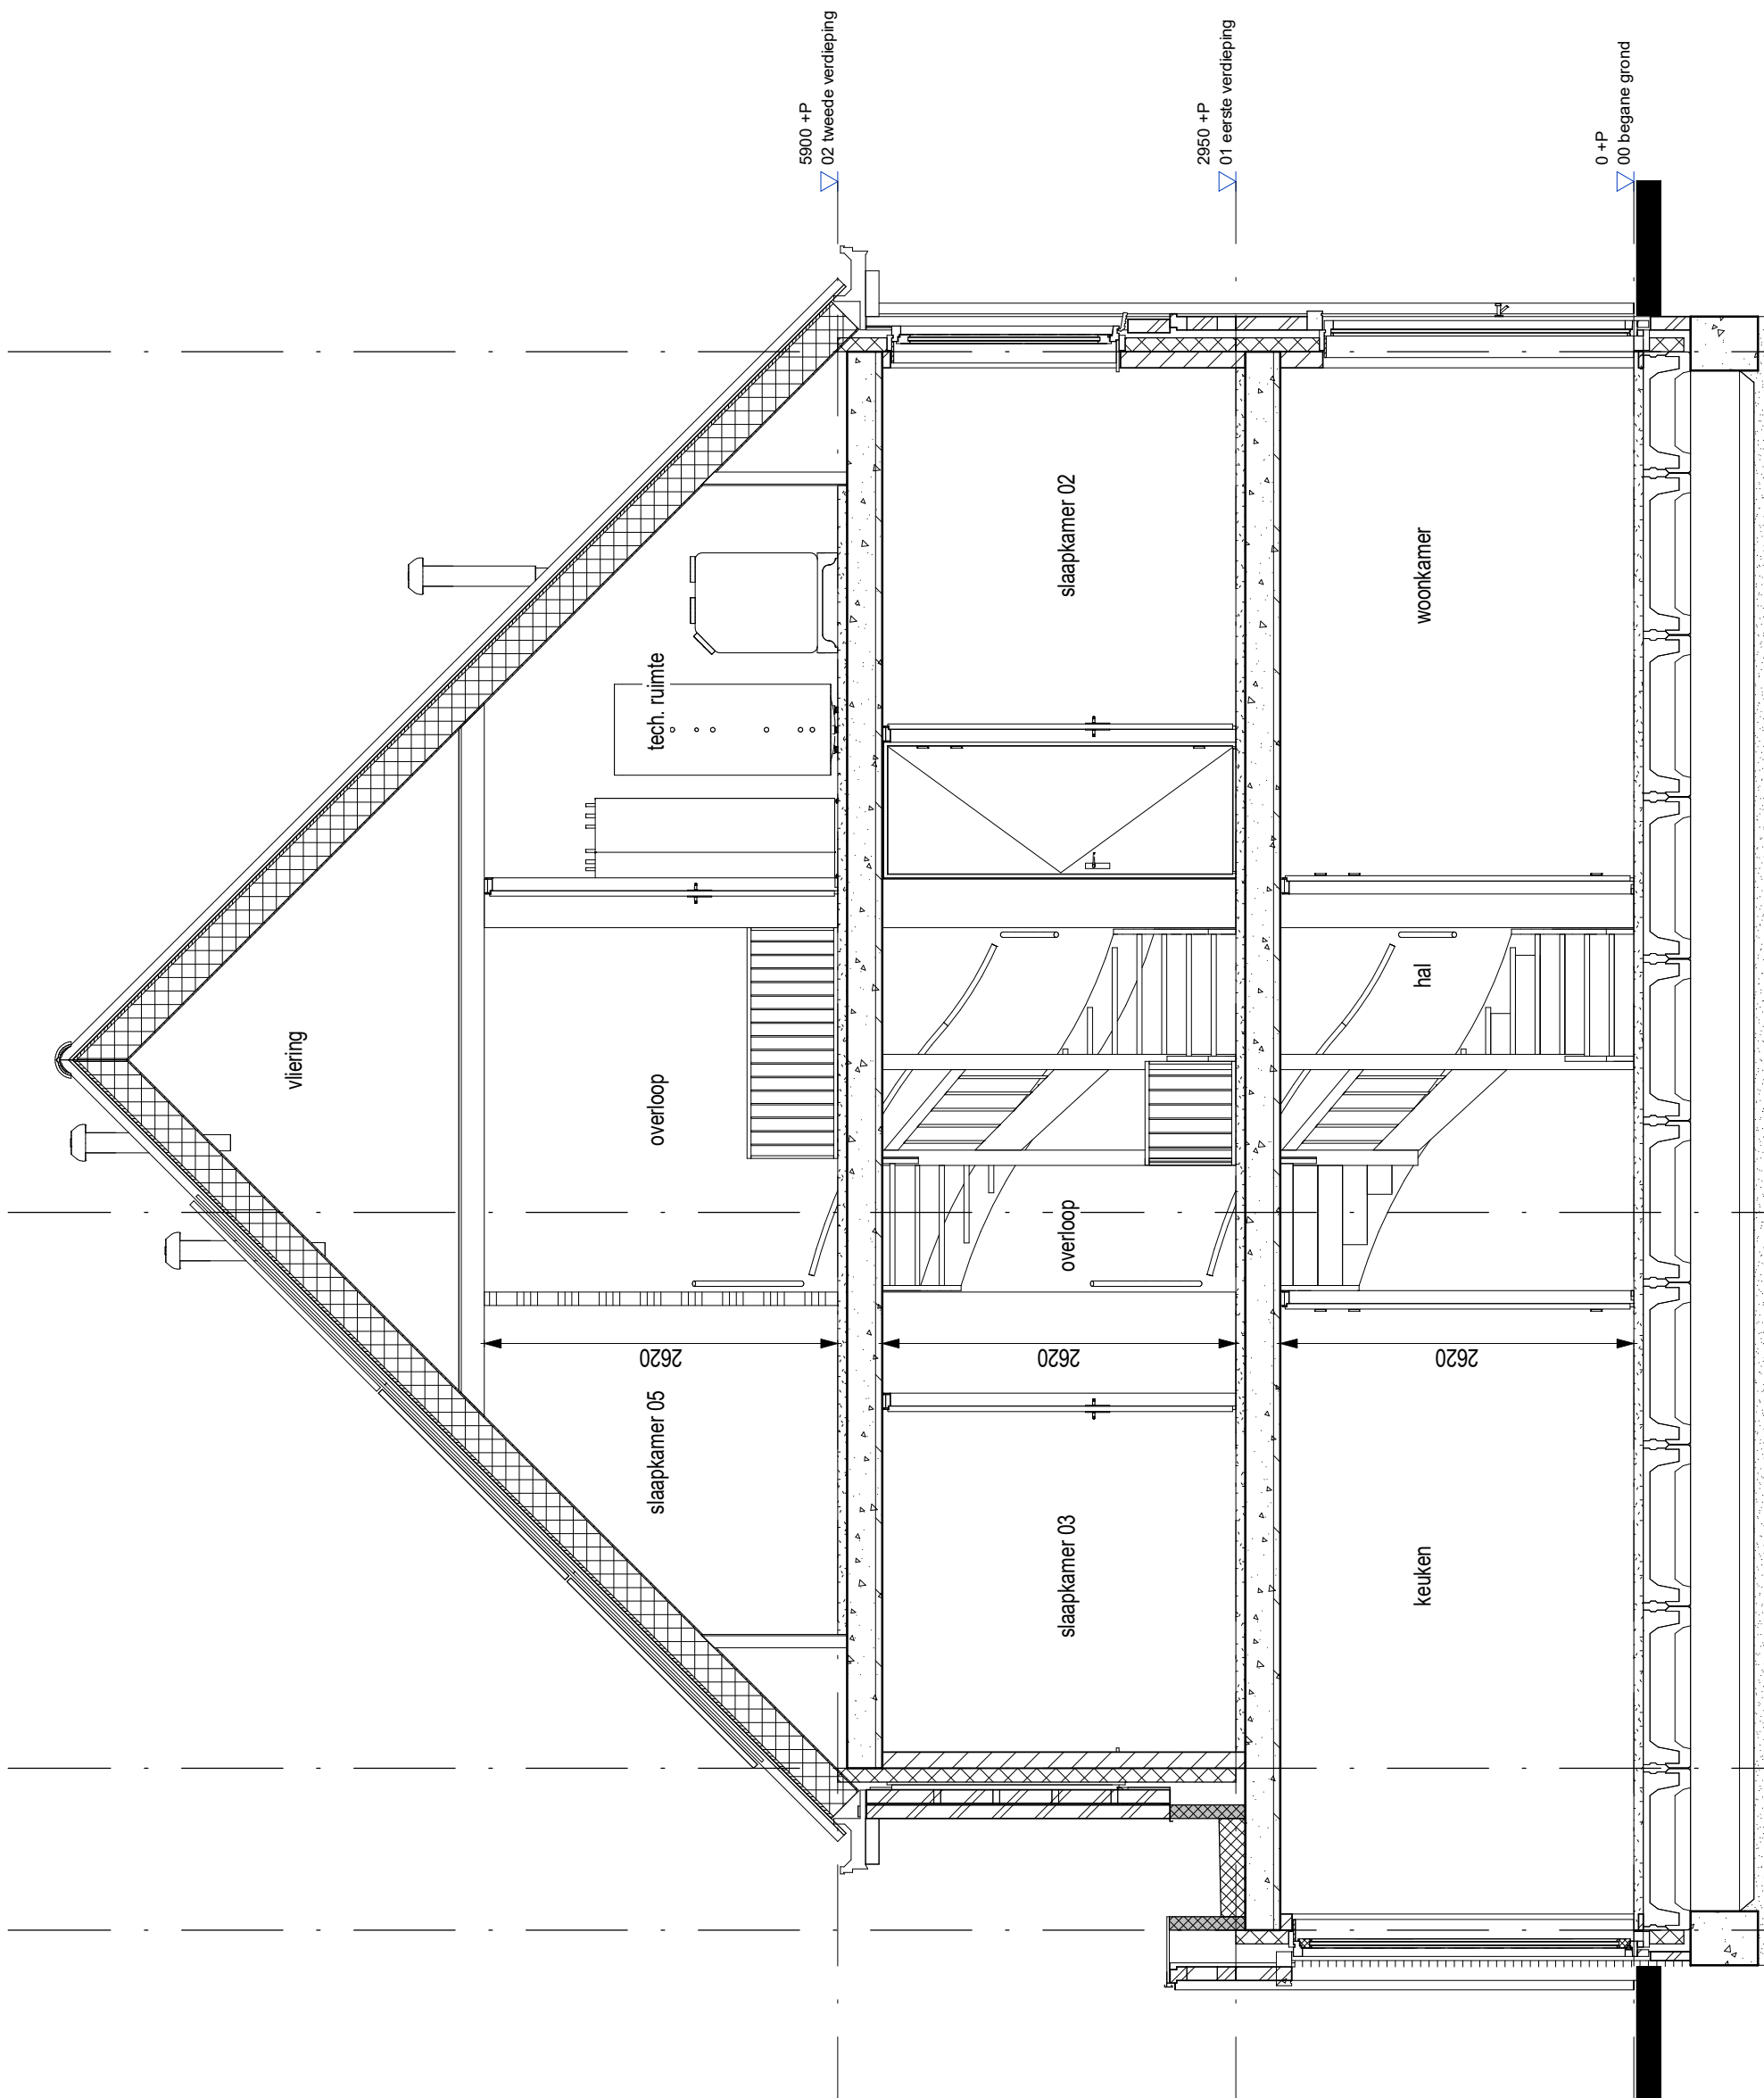

**AM**

project		
Quatrebras Park, Quartier II, Fase 2		
onderwerp	Doorsnede	werknummer
	Bwnr.75	1741
		tekeningnummer
		75.09.M4v
schaal	status	(wijz)/datum
1:50	Definitief	27-10-2020