

### VK tekeningenlijst - bwnr.53

Tekeningnummer	Omschrijving	Datum
53.01.M5	Renvooi	27-10-2020
53.02.M5	Begane grond	27-10-2020
53.03.M5	Verdieping 1	27-10-2020
53.04.M5	Verdieping 2	27-10-2020
53.05.M5	Vliering	27-10-2020
53.06.M5	Voorgevel	27-10-2020
53.07.M5	Zijgevel	27-10-2020
53.08.M5	Achtergevel	27-10-2020
53.09.M5	Doorsnede	27-10-2020



project Quatrebras Park, Quartier II, Fase 2		
onderwerp Voorblad Bwnr.53		werknummer 1741
		tekeningnummer <b>53.00.M5</b>
schaal n.v.t.	status Definitief	(wijz)/datum 27-10-2020

## RENVOOI MATERIALEN EN SYMBOLEN


	metselwerk d=100mm
	isolatie d=102mm
	kalkzandsteen d=120mm / 150mm
	lichte binnenwand d=100mm
	binnenwand, metalstud d=100mm
	binnenwand, metalstud voorzetwand d=75mm
	wandtegelwerk
	sectionaal deur

	kruipluik
	hemelwaterafvoer
	buitenkraan
wm	opstelplaats wasmachine
wd	opstelplaats wasdroger

## RENVOOI INSTALLATIES


	enkele wandcontactdoos met randaarde
	enkele wandcontactdoos met randaarde, cv-ketel
	enkele wandcontactdoos met randaarde, mechanische ventilatie
	enkele wandcontactdoos met randaarde, badkamer radiator
	enkele wandcontactdoos met randaarde, wasdroger
	enkele wandcontactdoos met randaarde, wasmachine
	dubbele wandcontactdoos met randaarde, verticaal
	onbedraad aansluitpunt
	bedraad aansluitpunt, UTP
	bedraad aansluitpunt, ruimteregeling/naregeling
	aansluitpunt pv panelen
	rookmelder
	boilervat warmtepomp
	warmtepomp

	aardingspunt
	aardmat
	enkelpolige schakelaar
	serie schakelaar
	wisselchakelaar
	aansluitpunt plafondlichtpunt, inbouwspot
	aansluitpunt spotjes
	aansluitpunt wandlichtpunt
	beldrukker
	bel
	vloerverwarming
	radiator
	verdeler
	WTW - unit

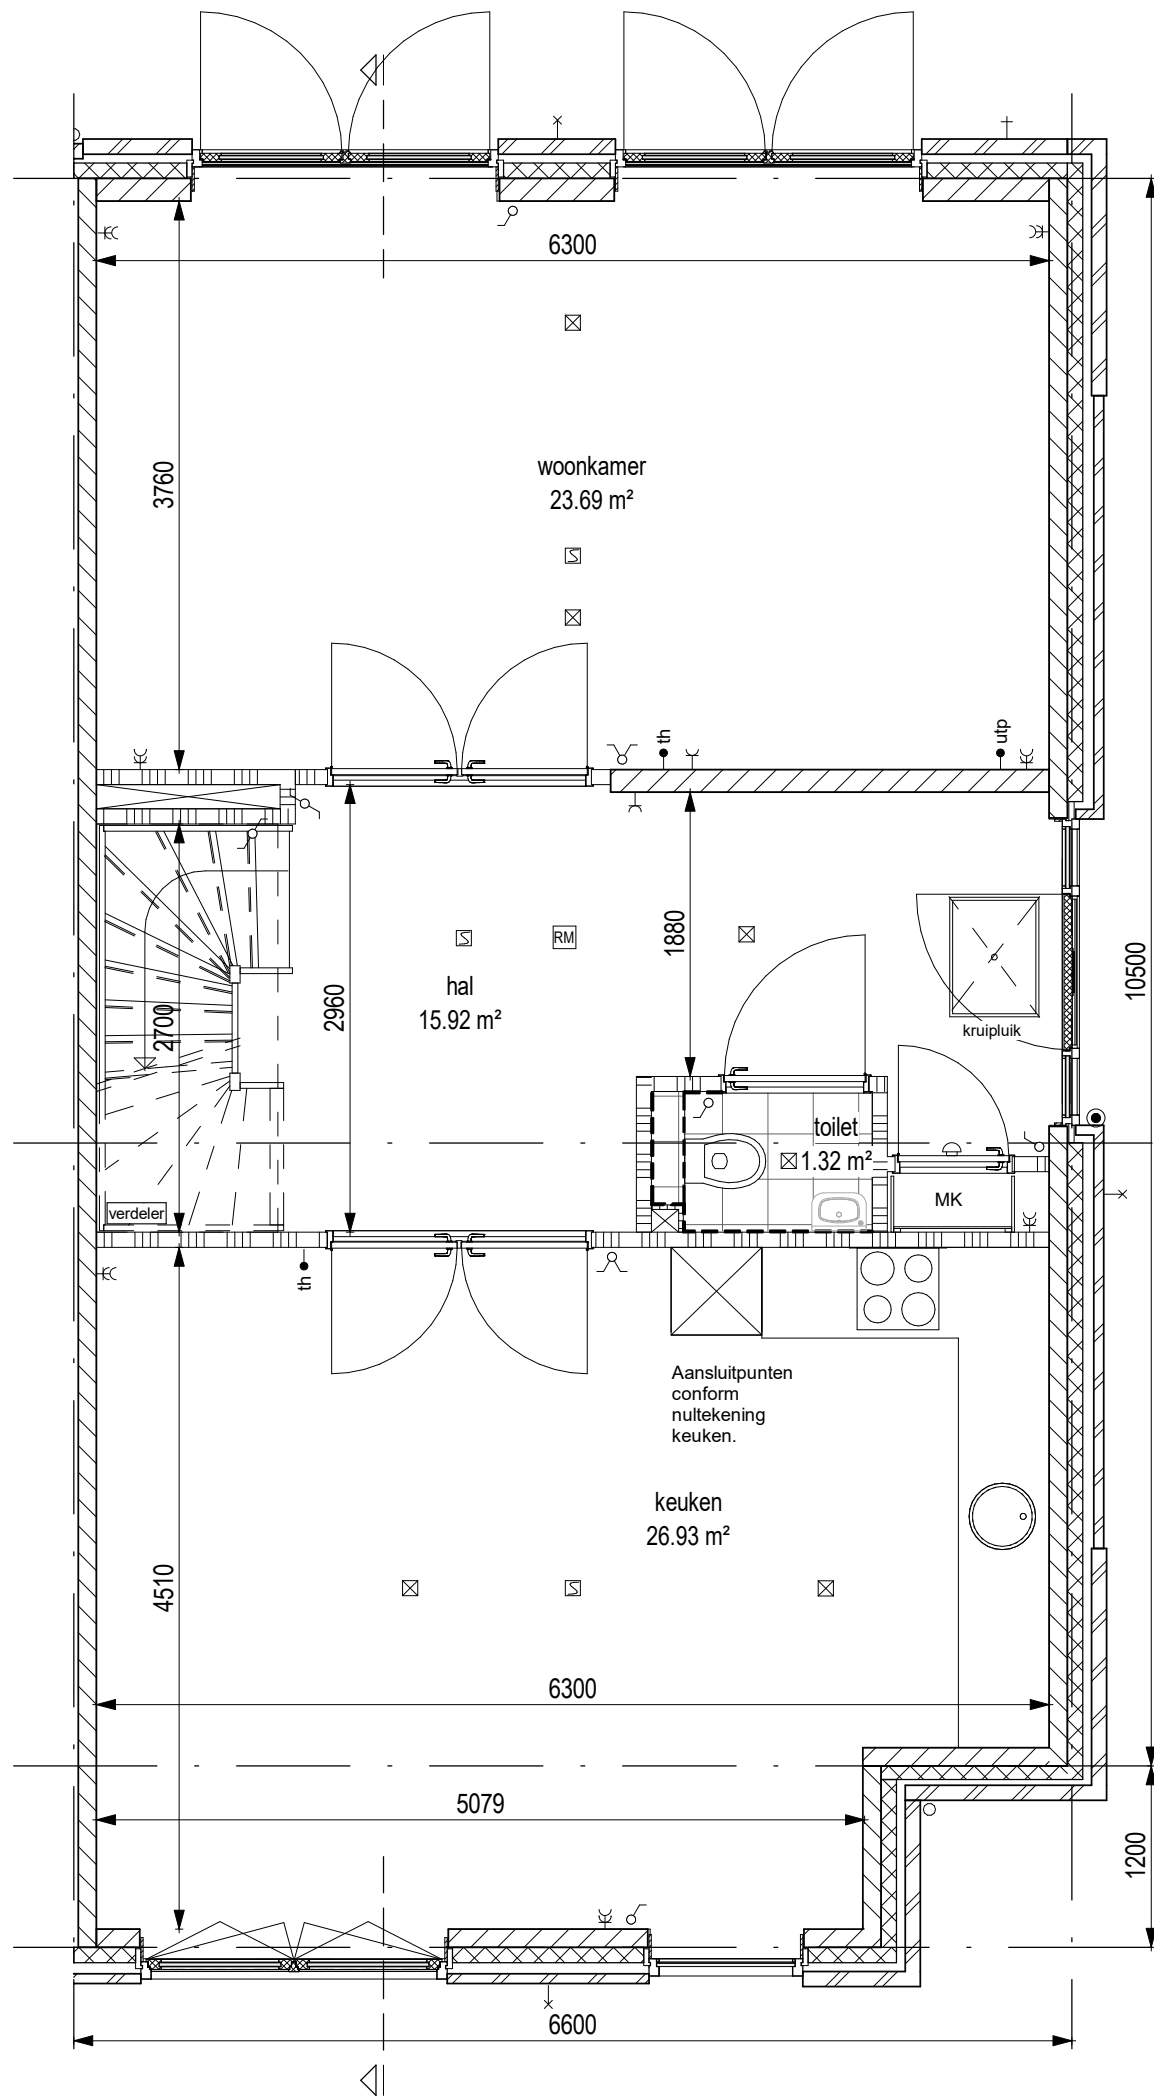


**AM**


project		
Quatrebras Park, Quartier II, Fase 2		
onderwerp	werknummer	
Begane grond	1741	
Bwnr.53	tekeningnummer	
	53.02.M5	
schaal	status	(wijz)/datum
1:50	Definitief	27-10-2020

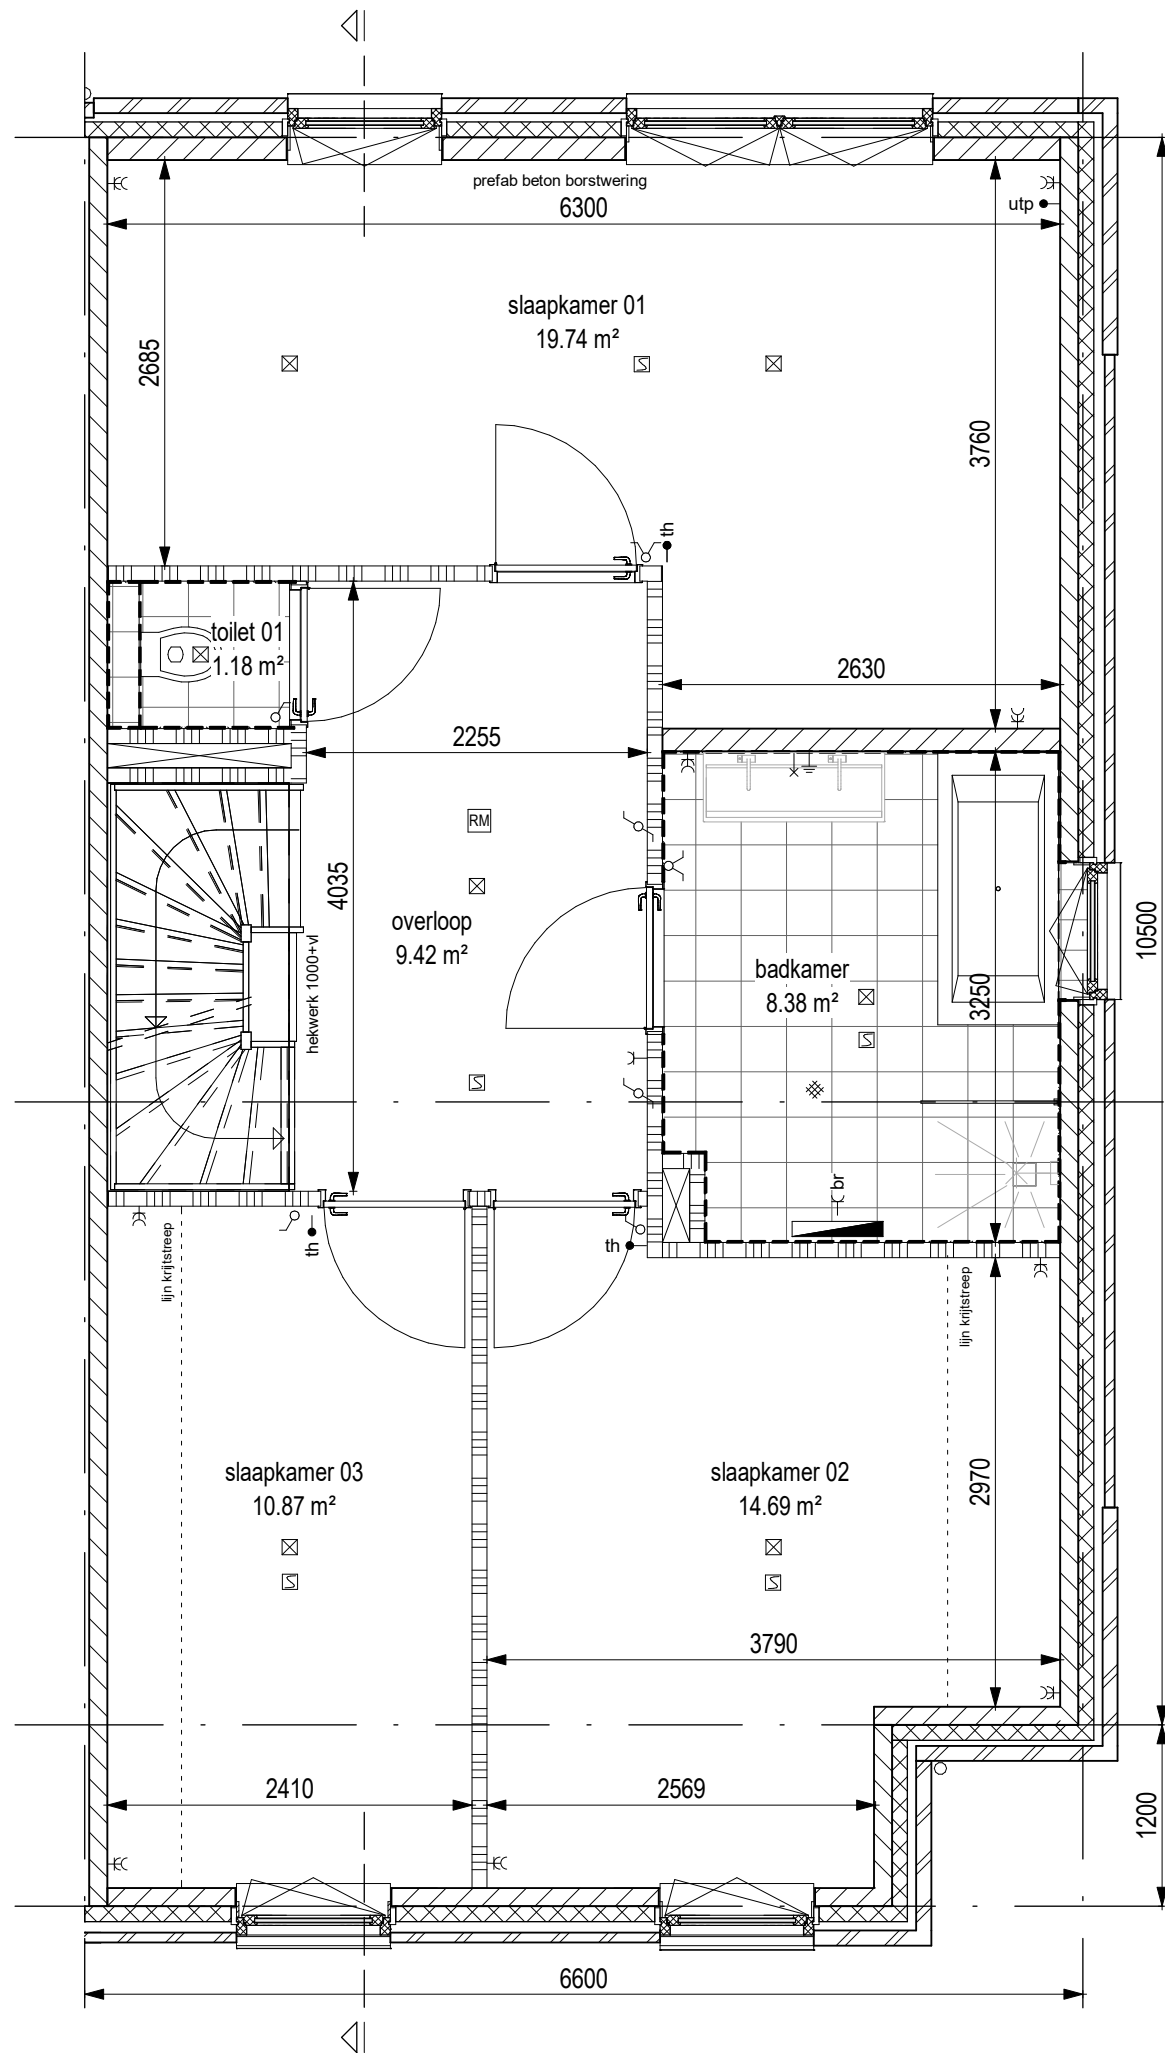

project Quatrebras Park, Quartier II, Fase 2		
onderwerp Verdieping 1 Bwnr.53	werksnummer 1741	tekeningnummer 53.03.M5
schaal 1:50	status Definitief	(wijz)/datum 27-10-2020

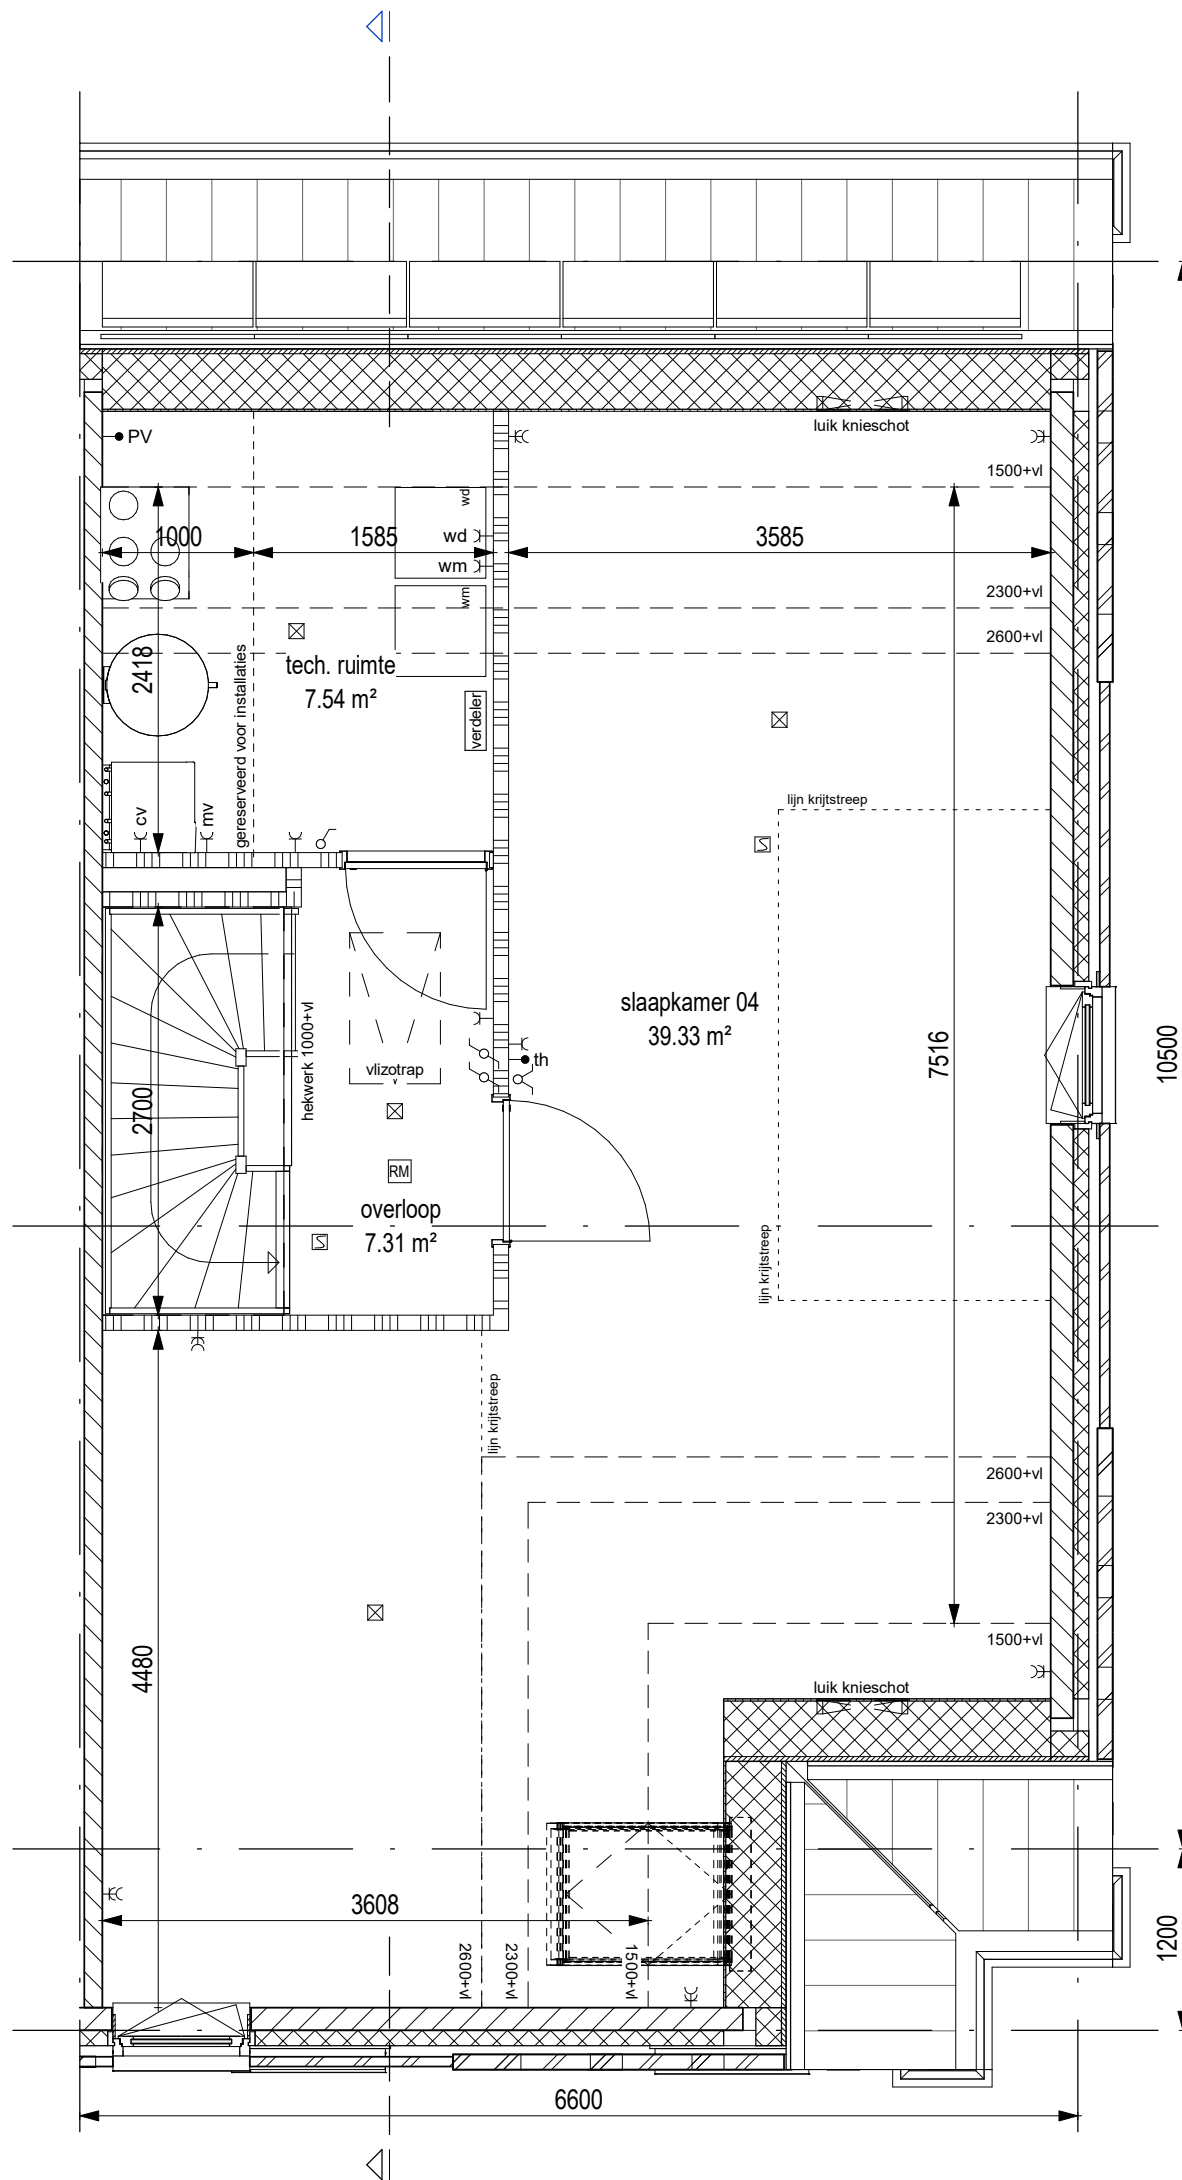


project <b>Quatrebras Park, Quartier II, Fase 2</b>		
onderwerp Verdieping 2 Bwnr.53	werksnummer 1741	tekeningnummer <b>53.04.M5</b>
schaal 1:50	status Definitief	(wijz)/datum 27-10-2020

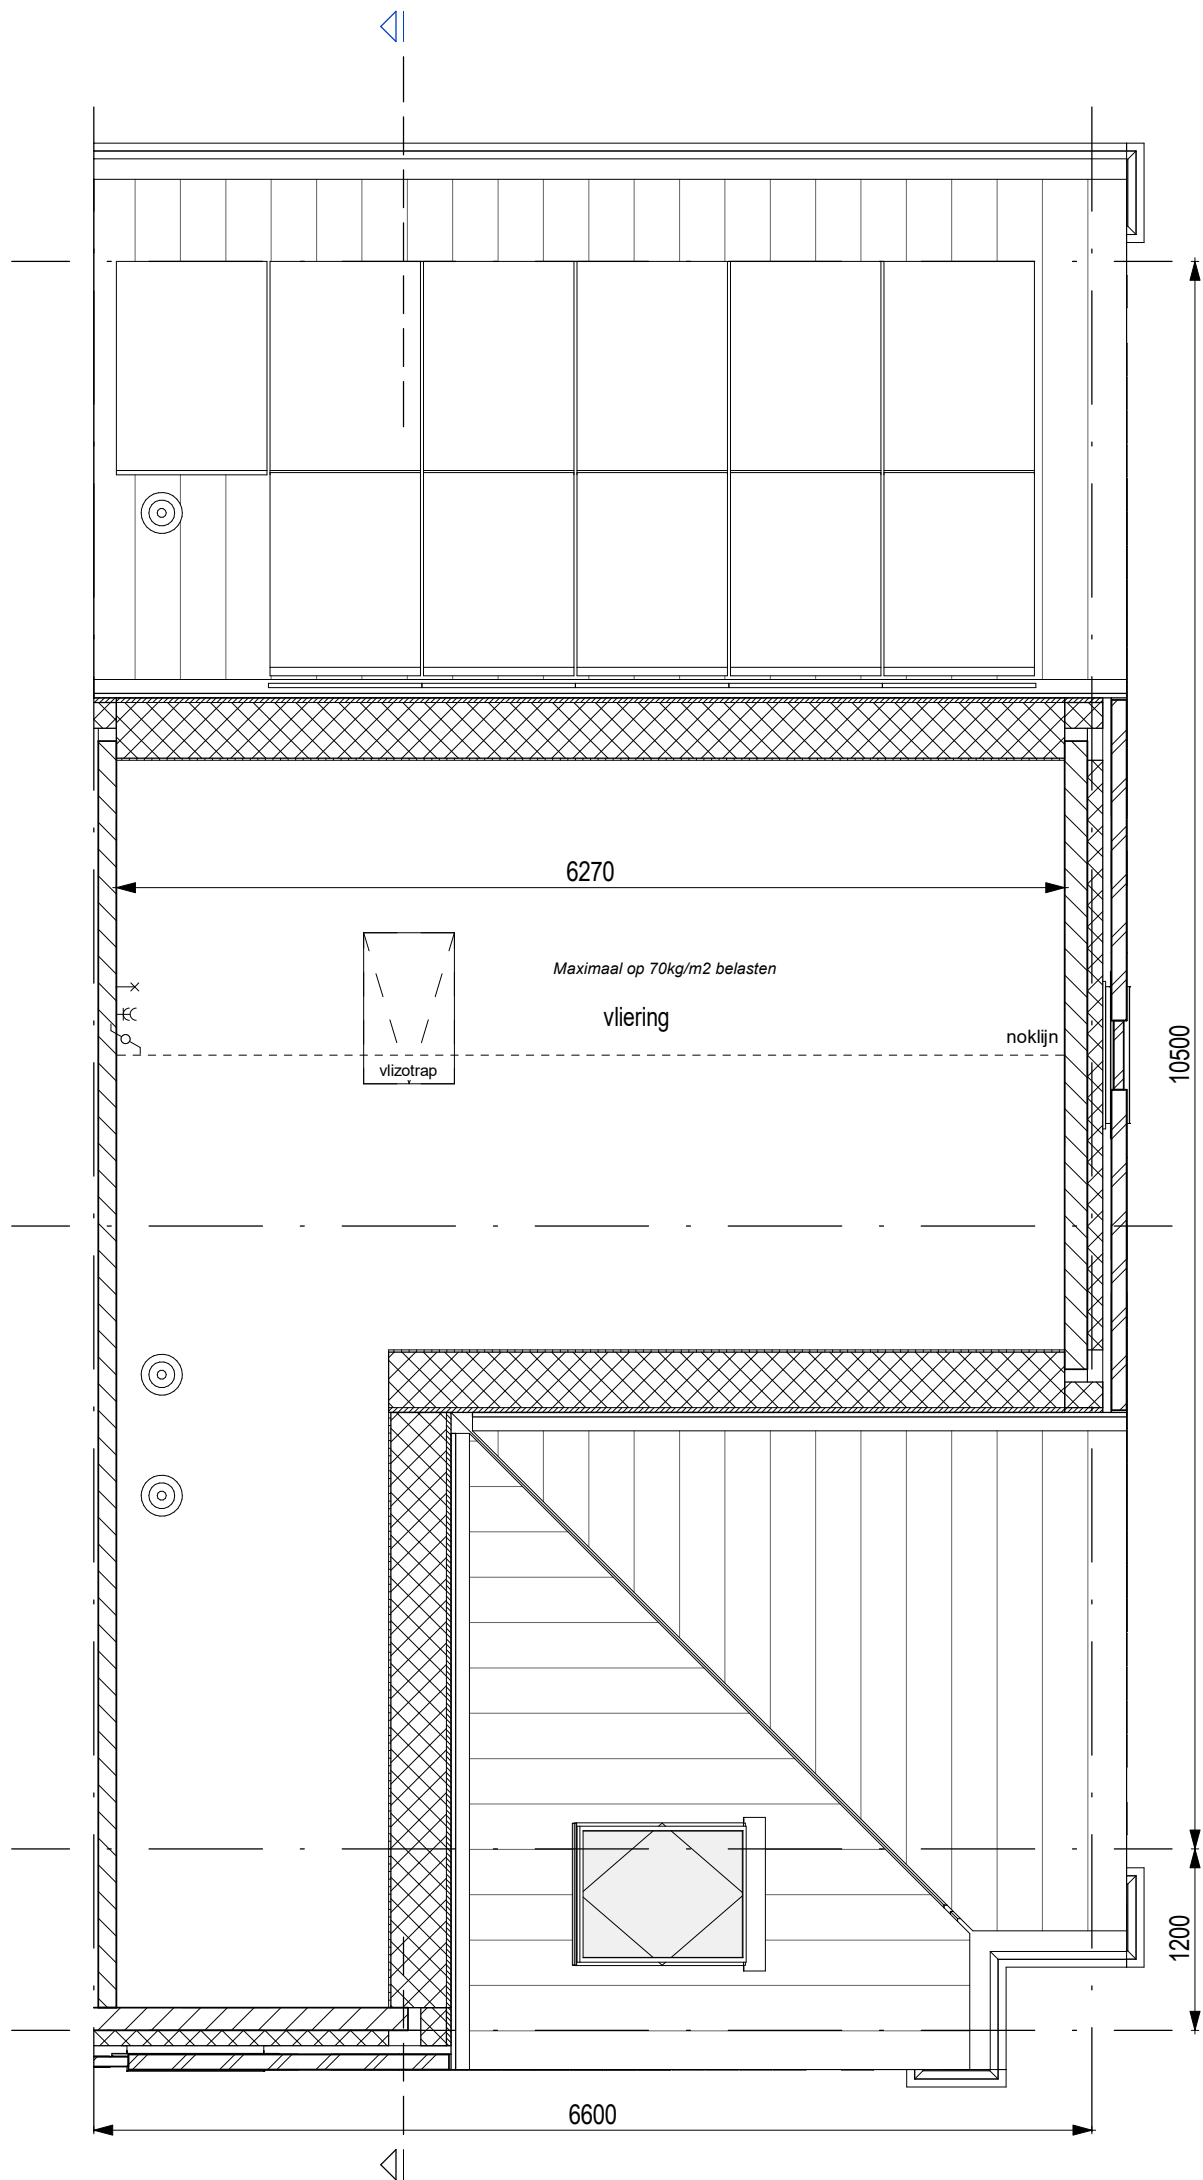

**AM**

project		
Quatrebras Park, Quartier II, Fase 2		
onderwerp	werknnummer	1741
Vliering	tekeningnummer	53.05.M5
Bwnr.53		
schaal	status	(wijz)/datum
1:50	Definitief	27-10-2020

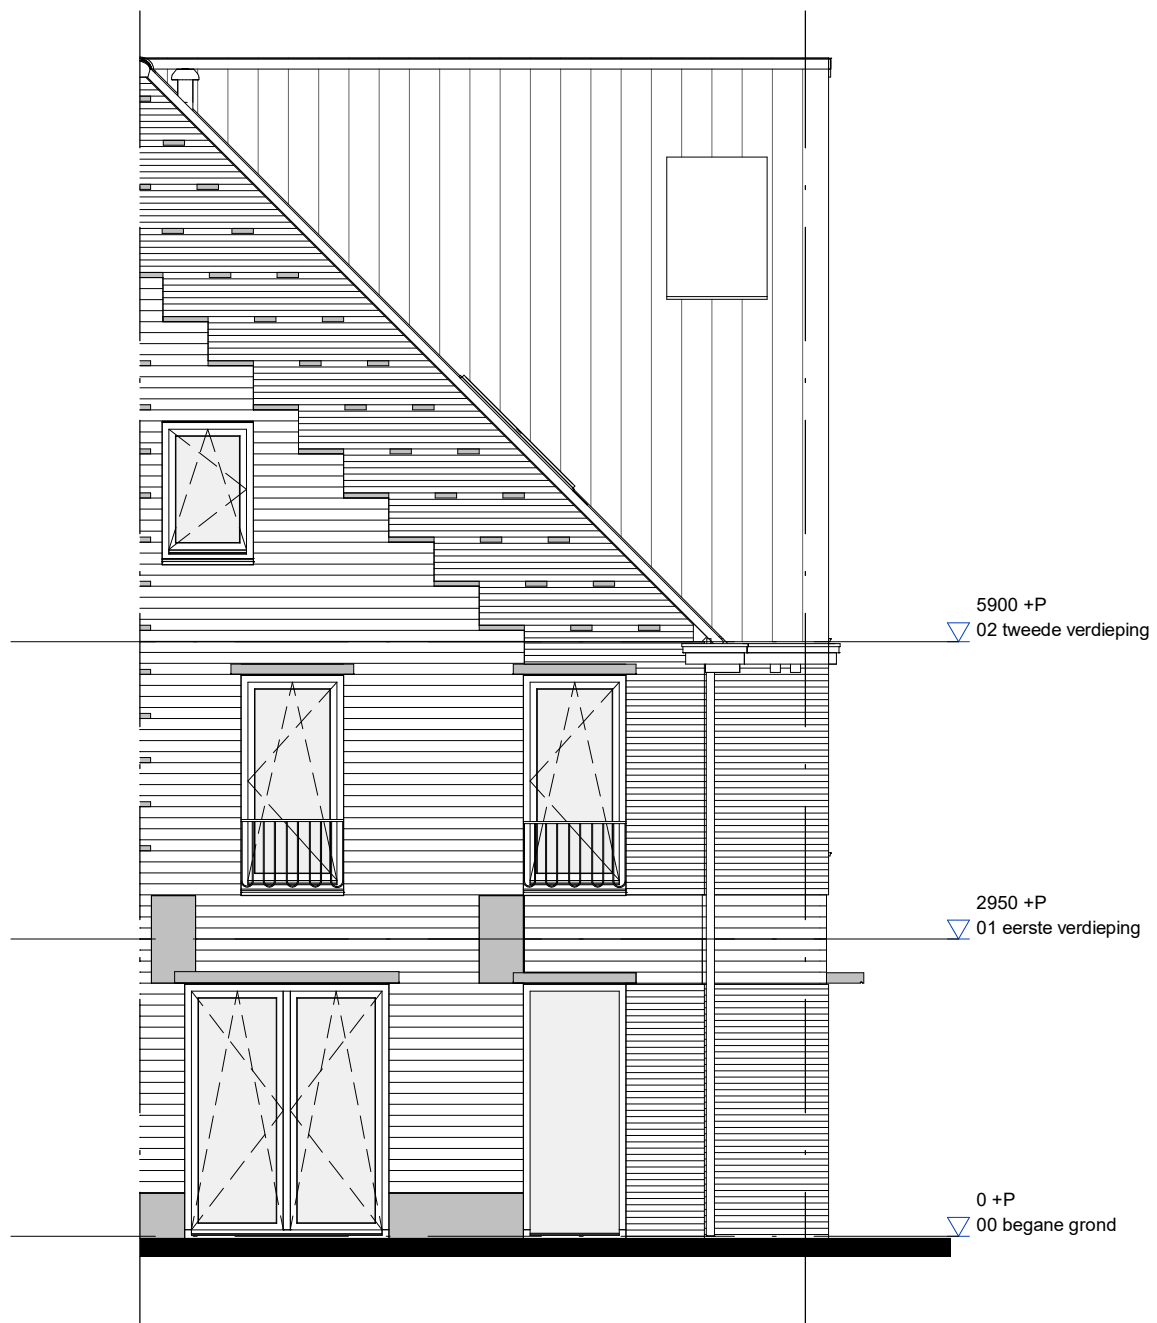

**AM**


project		Quatrebras Park, Quartier II, Fase 2	
onderwerp		werknummer	
Voorgevel		1741	
Bwnr.53		tekeningnummer	
		53.06.M5	
schaal	status	(wijz)/datum	
1:75	Definitief	27-10-2020	



5900 +P  
 ▽ 02 tweede verdieping


2950 +P  
 ▽ 01 eerste verdieping

0 +P  
 ▽ 00 begane grond

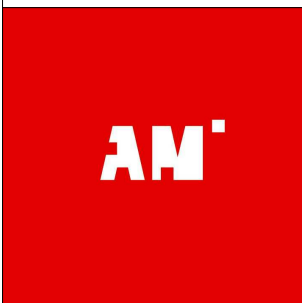


project		Quatrebras Park, Quartier II, Fase 2	
onderwerp		werknummer	
Zijgevel		1741	
Bwnr.53		tekeningnummer	
		53.07.M5	
schaal	status	(wijz)/datum	
1:75	Definitief	27-10-2020	



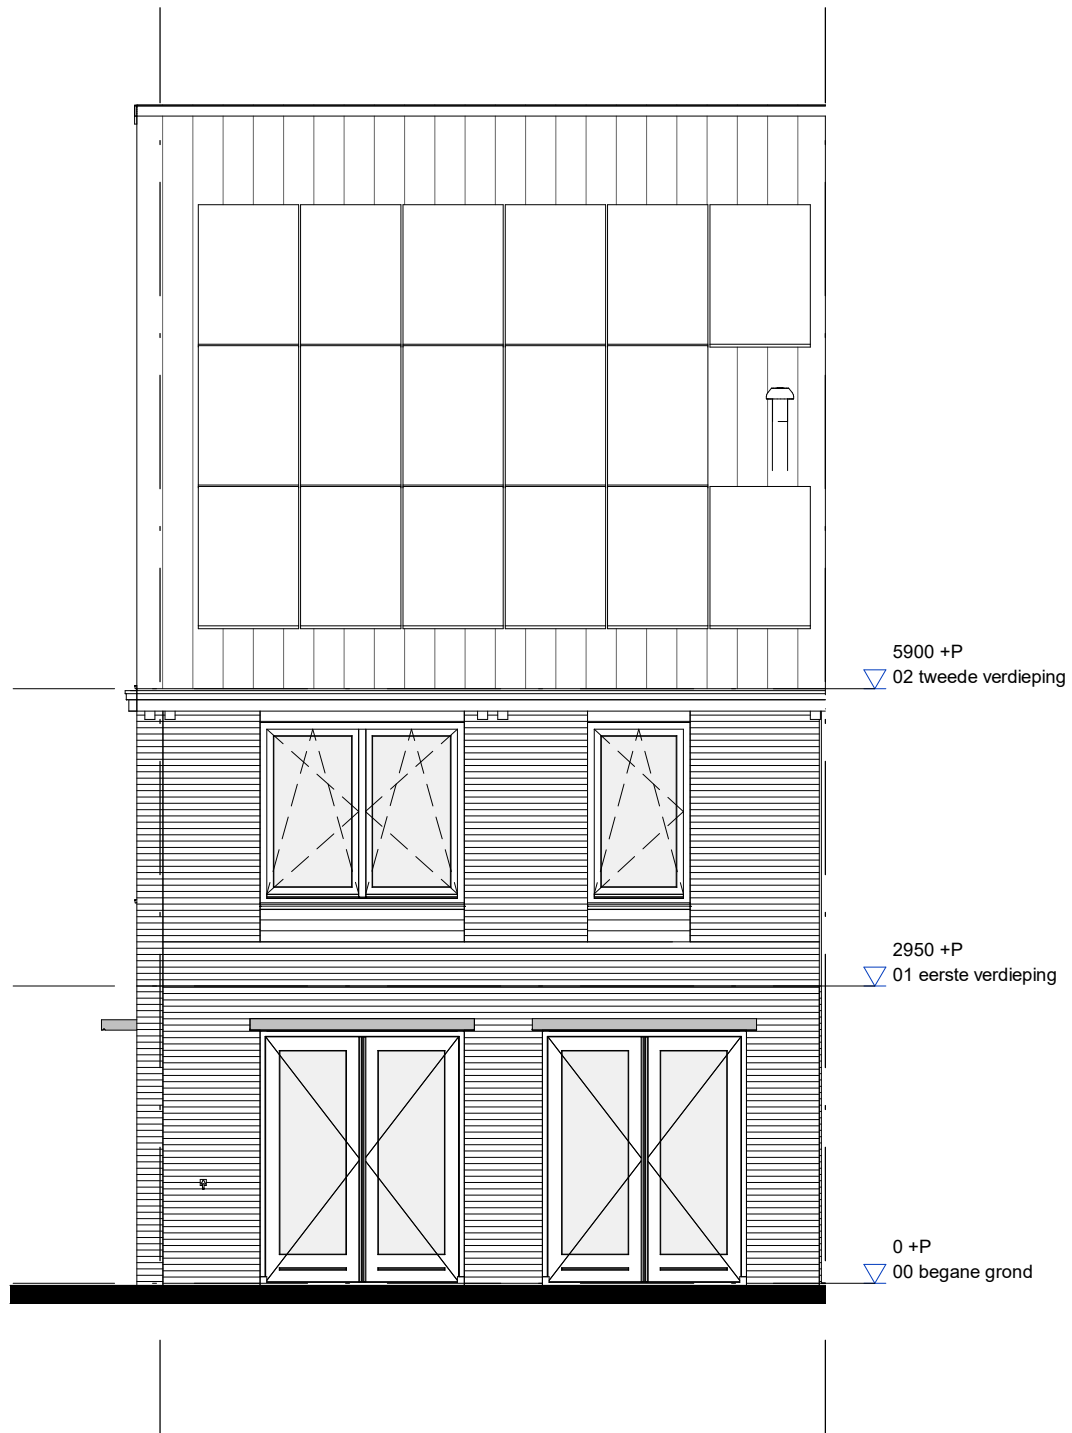

**AM**

project			Quatrebras Park, Quartier II, Fase 2		
onderwerp		Achtergevel		werknummer	
Bwnr.53				1741	
				tekeningnummer	
				53.08.M5	
schaal		status		(wijz)/datum	
1:75		Definitief		27-10-2020	

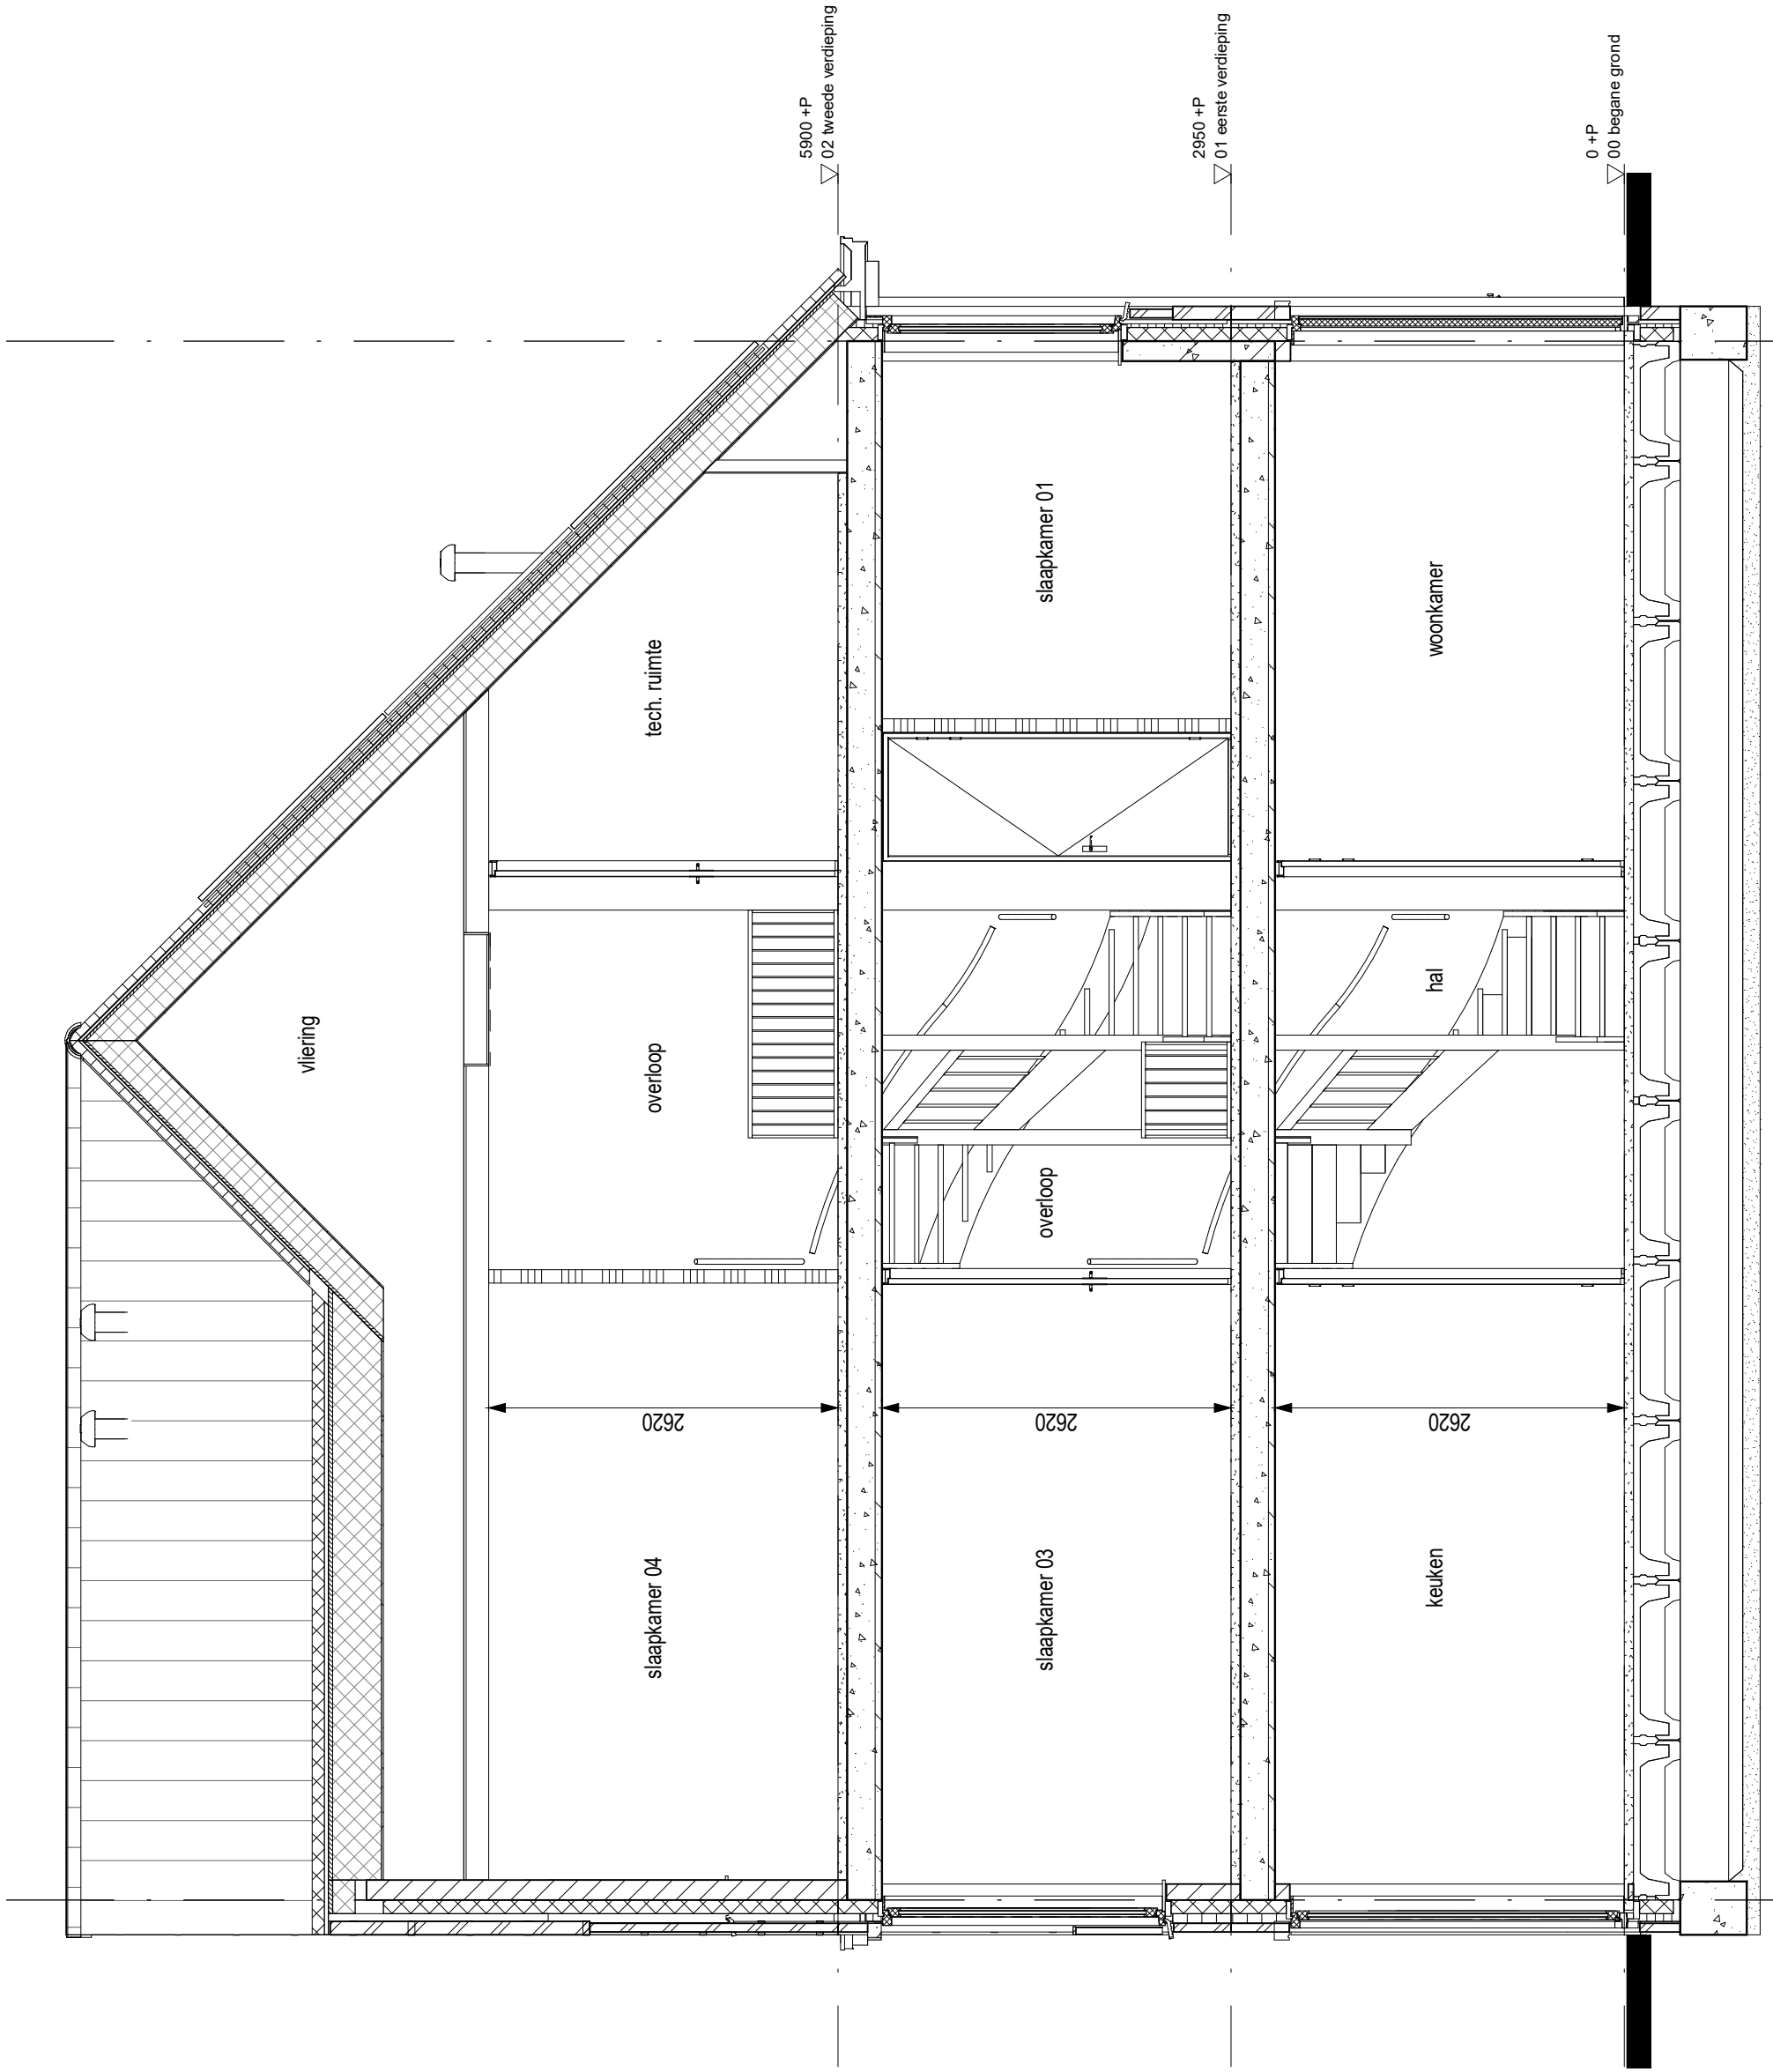

project		Quatrebras Park, Quartier II, Fase 2	
onderwerp	Doorsnede	werknummer	1741
	Bwnr.53	tekeningnummer	53.09.M5
schaal	1:50	status	Definitief
		(wijz)/datum	27-10-2020