

VK tekeningenlijst - bwnr.61

Tekeningnummer	Omschrijving	Datum
61.01.M5	Renvooi	27-10-2020
61.02.M5	Begane grond	27-10-2020
61.03.M5	Verdieping 1	27-10-2020
61.04.M5	Verdieping 2	27-10-2020
61.05.M5	Vliering	27-10-2020
61.06.M5	Voorgevel	27-10-2020
61.07.M5	Zijgevel	27-10-2020
61.08.M5	Achtergevel	27-10-2020
61.09.M5	Doorsnede	27-10-2020



project			Quatrebras Park, Quartier II, Fase 2		
onderwerp		Voorblad		werknummer	
		Bwnr.61		1741	
				tekeningnummer	
				61.00.M5	
schaal		status		(wijz)/datum	
n.v.t.		Definitief		27-10-2020	

RENVOOI MATERIALEN EN SYMBOLEN


	metselwerk d=100mm
	isolatie d=102mm
	kalkzandsteen d=120mm / 150mm
	lichte binnenwand d=100mm
	binnenwand, metalstud d=100mm
	binnenwand, metalstud voorzetwand d=75mm
	wandtegelwerk
	sectionaal deur

	kruipluik
	hemelwaterafvoer
	buitenkraan
wm	opstelplaats wasmachine
wd	opstelplaats wasdroger


RENVOOI INSTALLATIES

	enkele wandcontactdoos met randaarde
	enkele wandcontactdoos met randaarde, cv-ketel
	enkele wandcontactdoos met randaarde, mechanische ventilatie
	enkele wandcontactdoos met randaarde, badkamer radiator
	enkele wandcontactdoos met randaarde, wasdroger
	enkele wandcontactdoos met randaarde, wasmachine
	dubbele wandcontactdoos met randaarde, verticaal
	onbedraad aansluitpunt
	bedraad aansluitpunt, UTP
	bedraad aansluitpunt, ruimteregeling/naregeling
	aansluitpunt pv panelen
	rookmelder
	boilervat warmtepomp
	warmtepomp


	aardingspunt
	aardmat
	enkelpolige schakelaar
	serie schakelaar
	wisselschakelaar
	aansluitpunt plafondlichtpunt, inbouwspot
	aansluitpunt spotjes
	aansluitpunt wandlichtpunt
	beldrukker
	bel
	vloerverwarming
	radiator
	verdeler
	WTW - unit

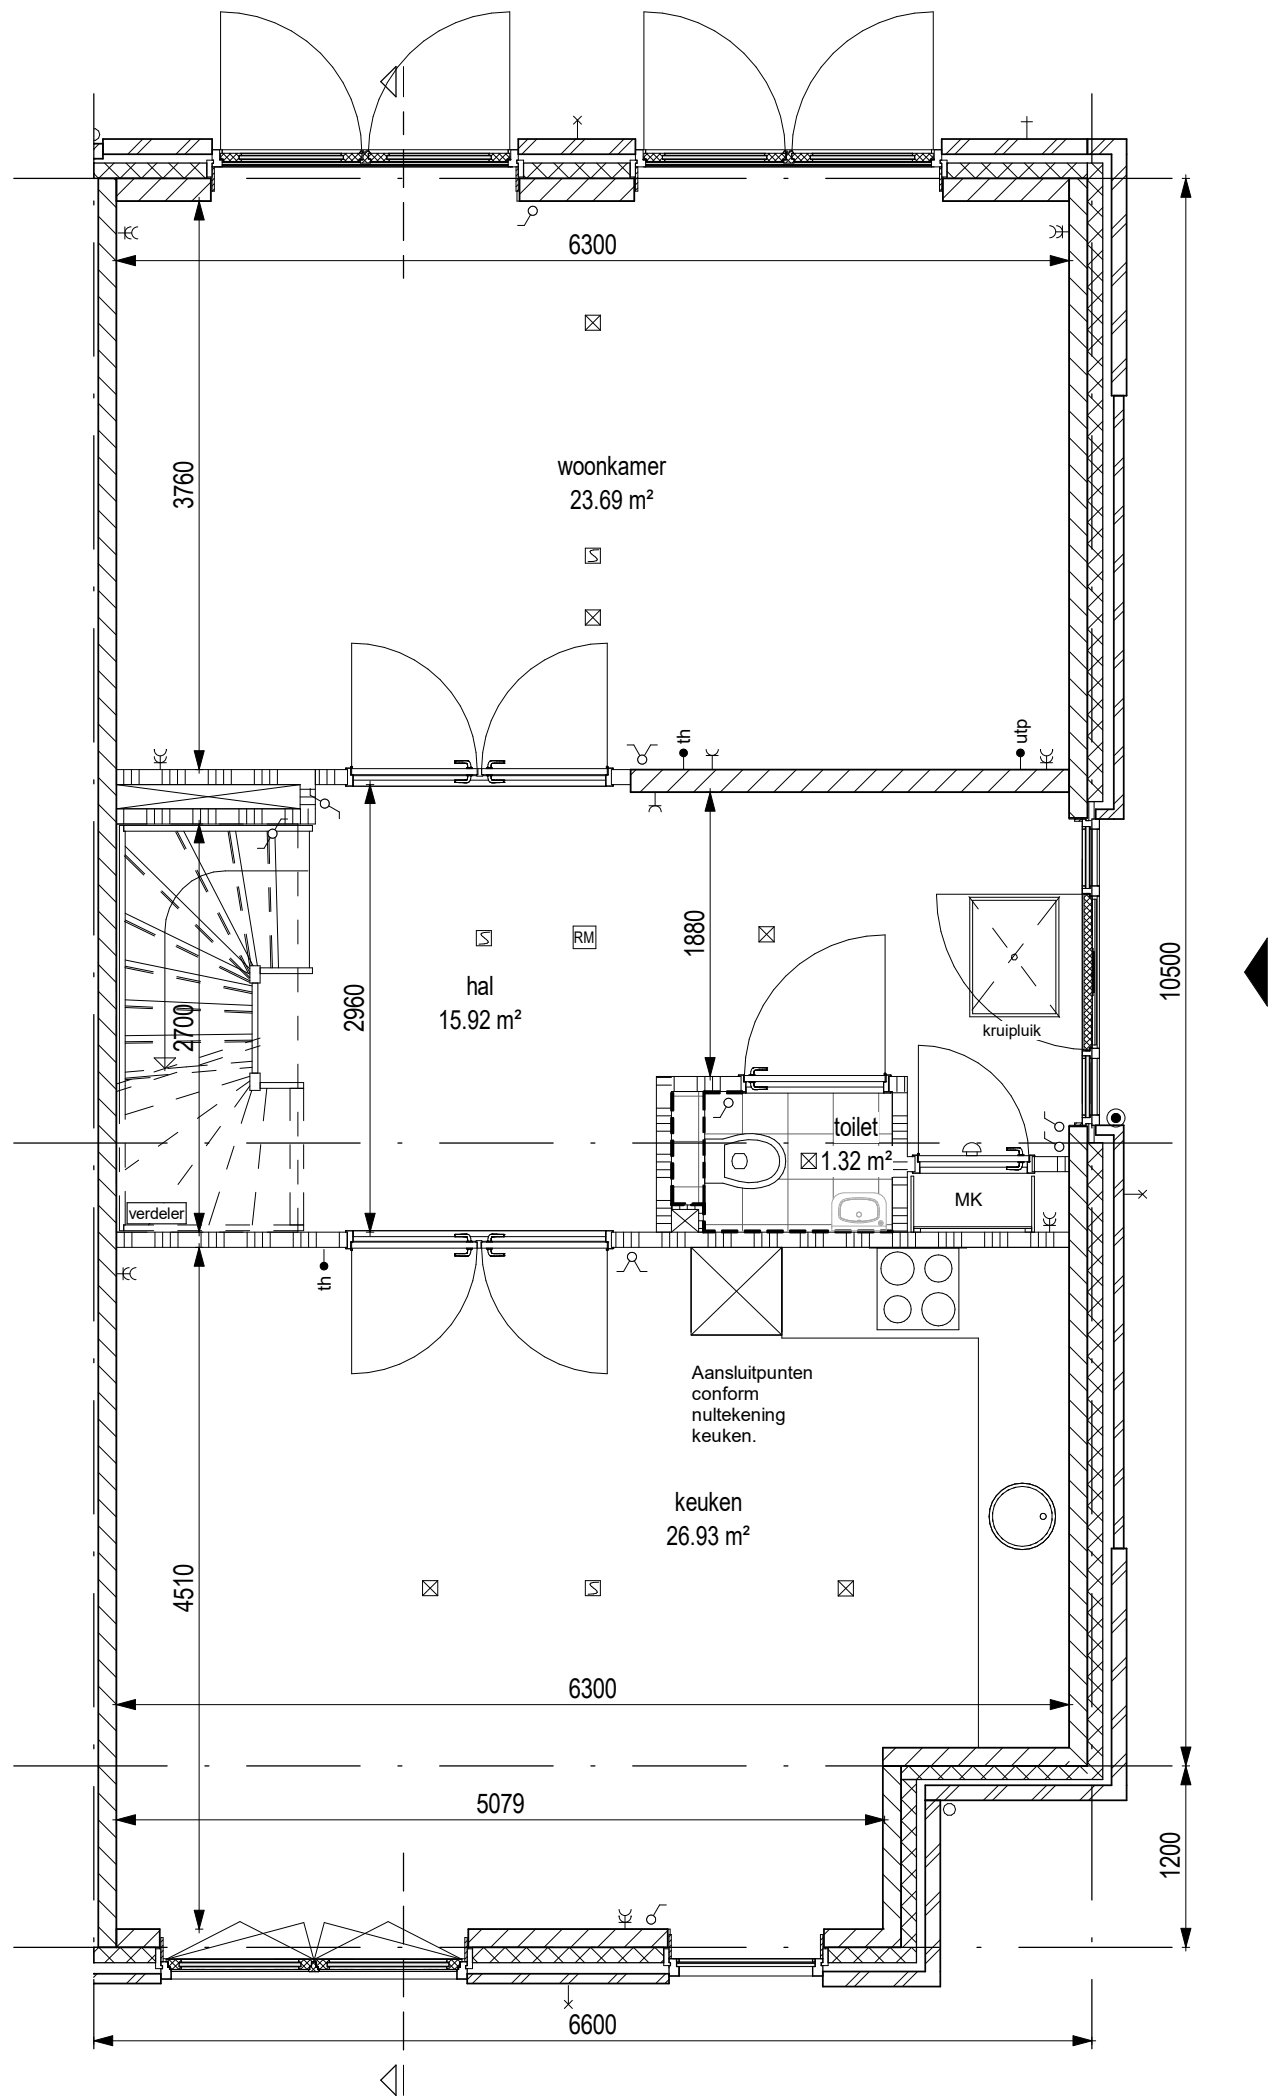


project		
Quatrebras Park, Quartier II, Fase 2		
onderwerp	werknummer	
Begane grond	1741	
Bwnr.61	tekeningnummer	
	61.02.M5	
schaal	status	(wijz)/datum
1:50	Definitief	27-10-2020

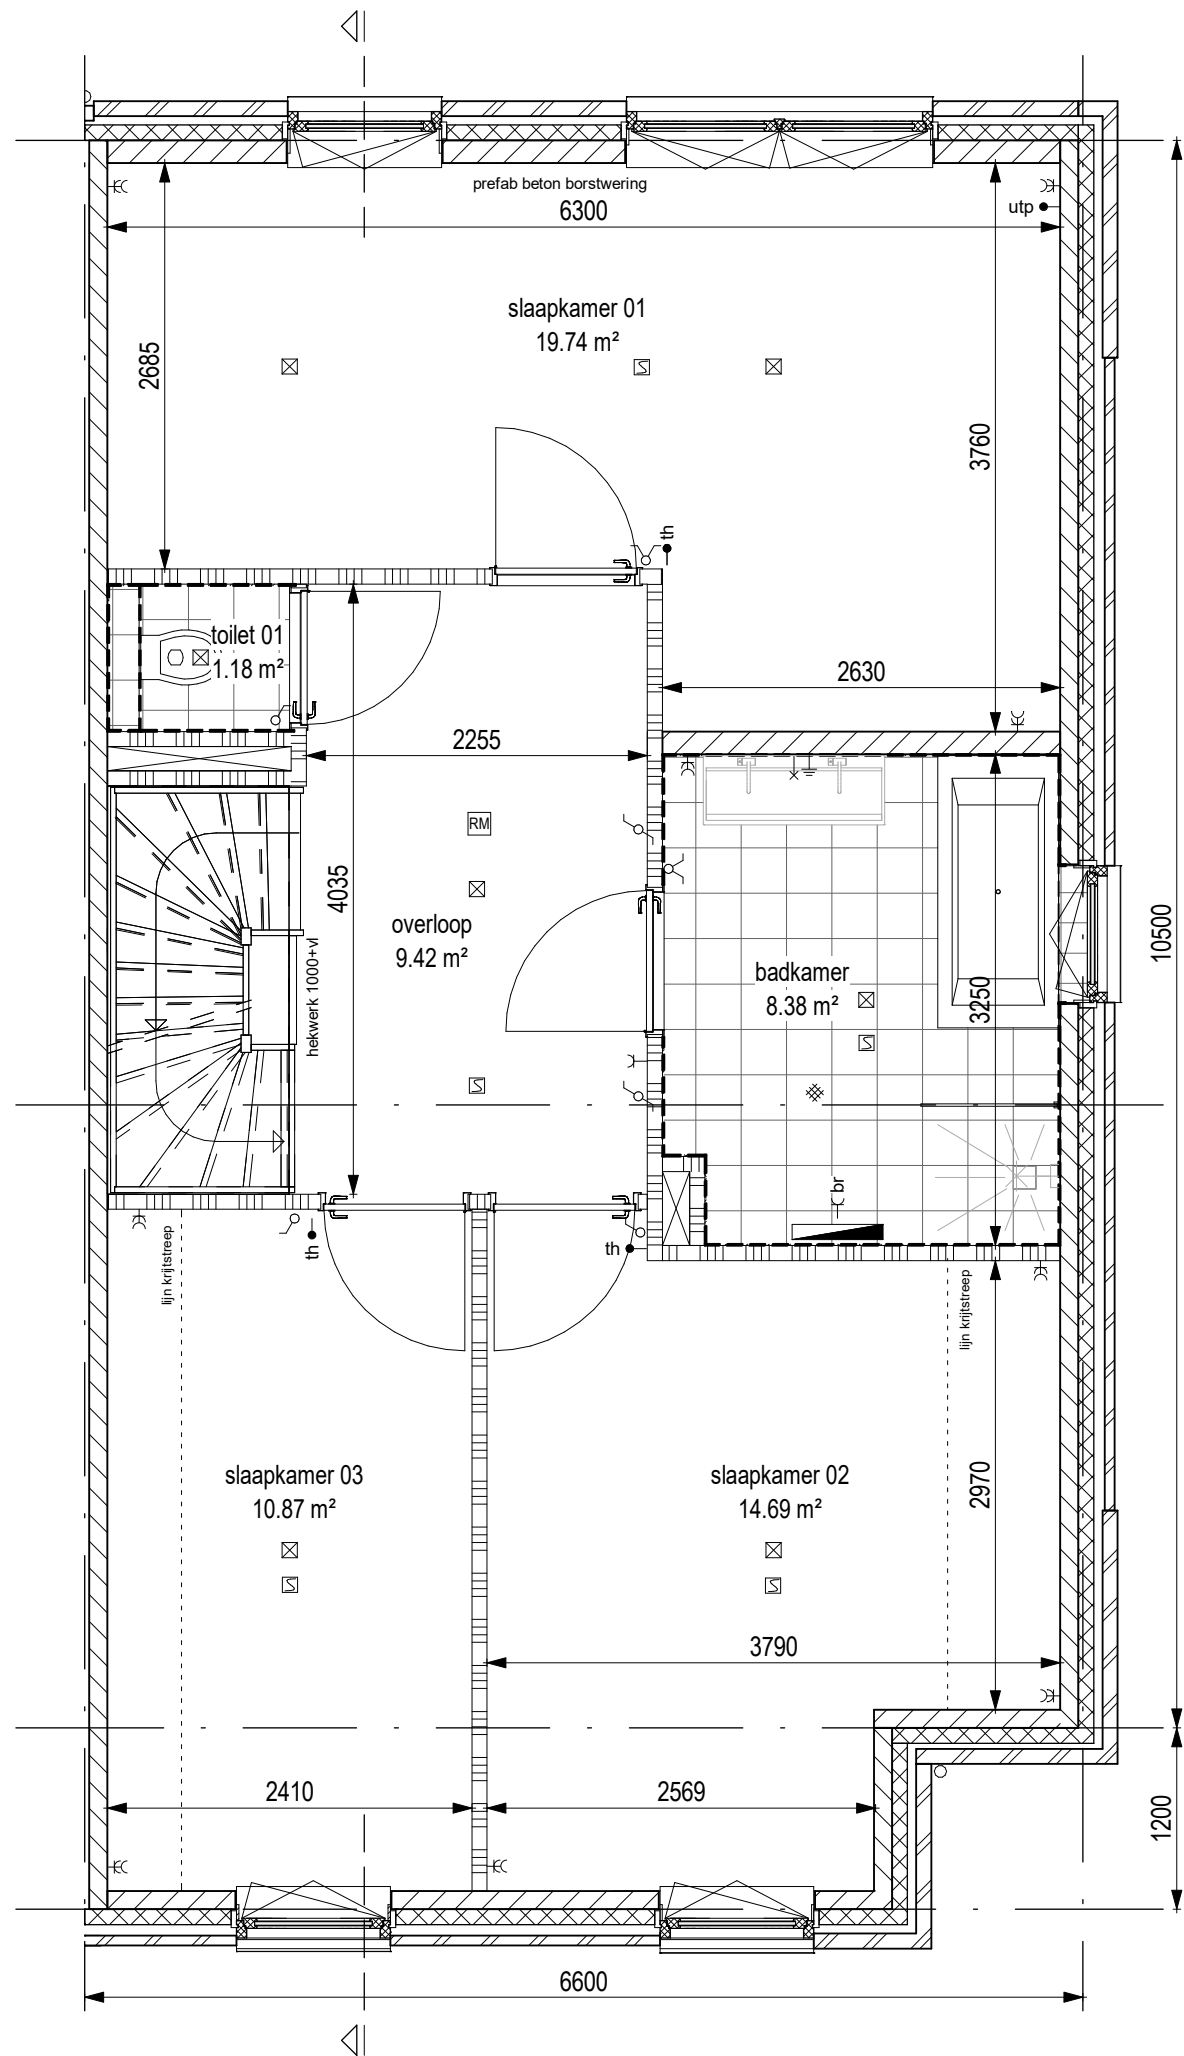


project Quatrebras Park, Quartier II, Fase 2		
onderwerp Verdieping 1 Bwnr.61		werknummer 1741
		tekeningnummer 61.03.M5
schaal 1:50	status Definitief	(wijz)/datum 27-10-2020

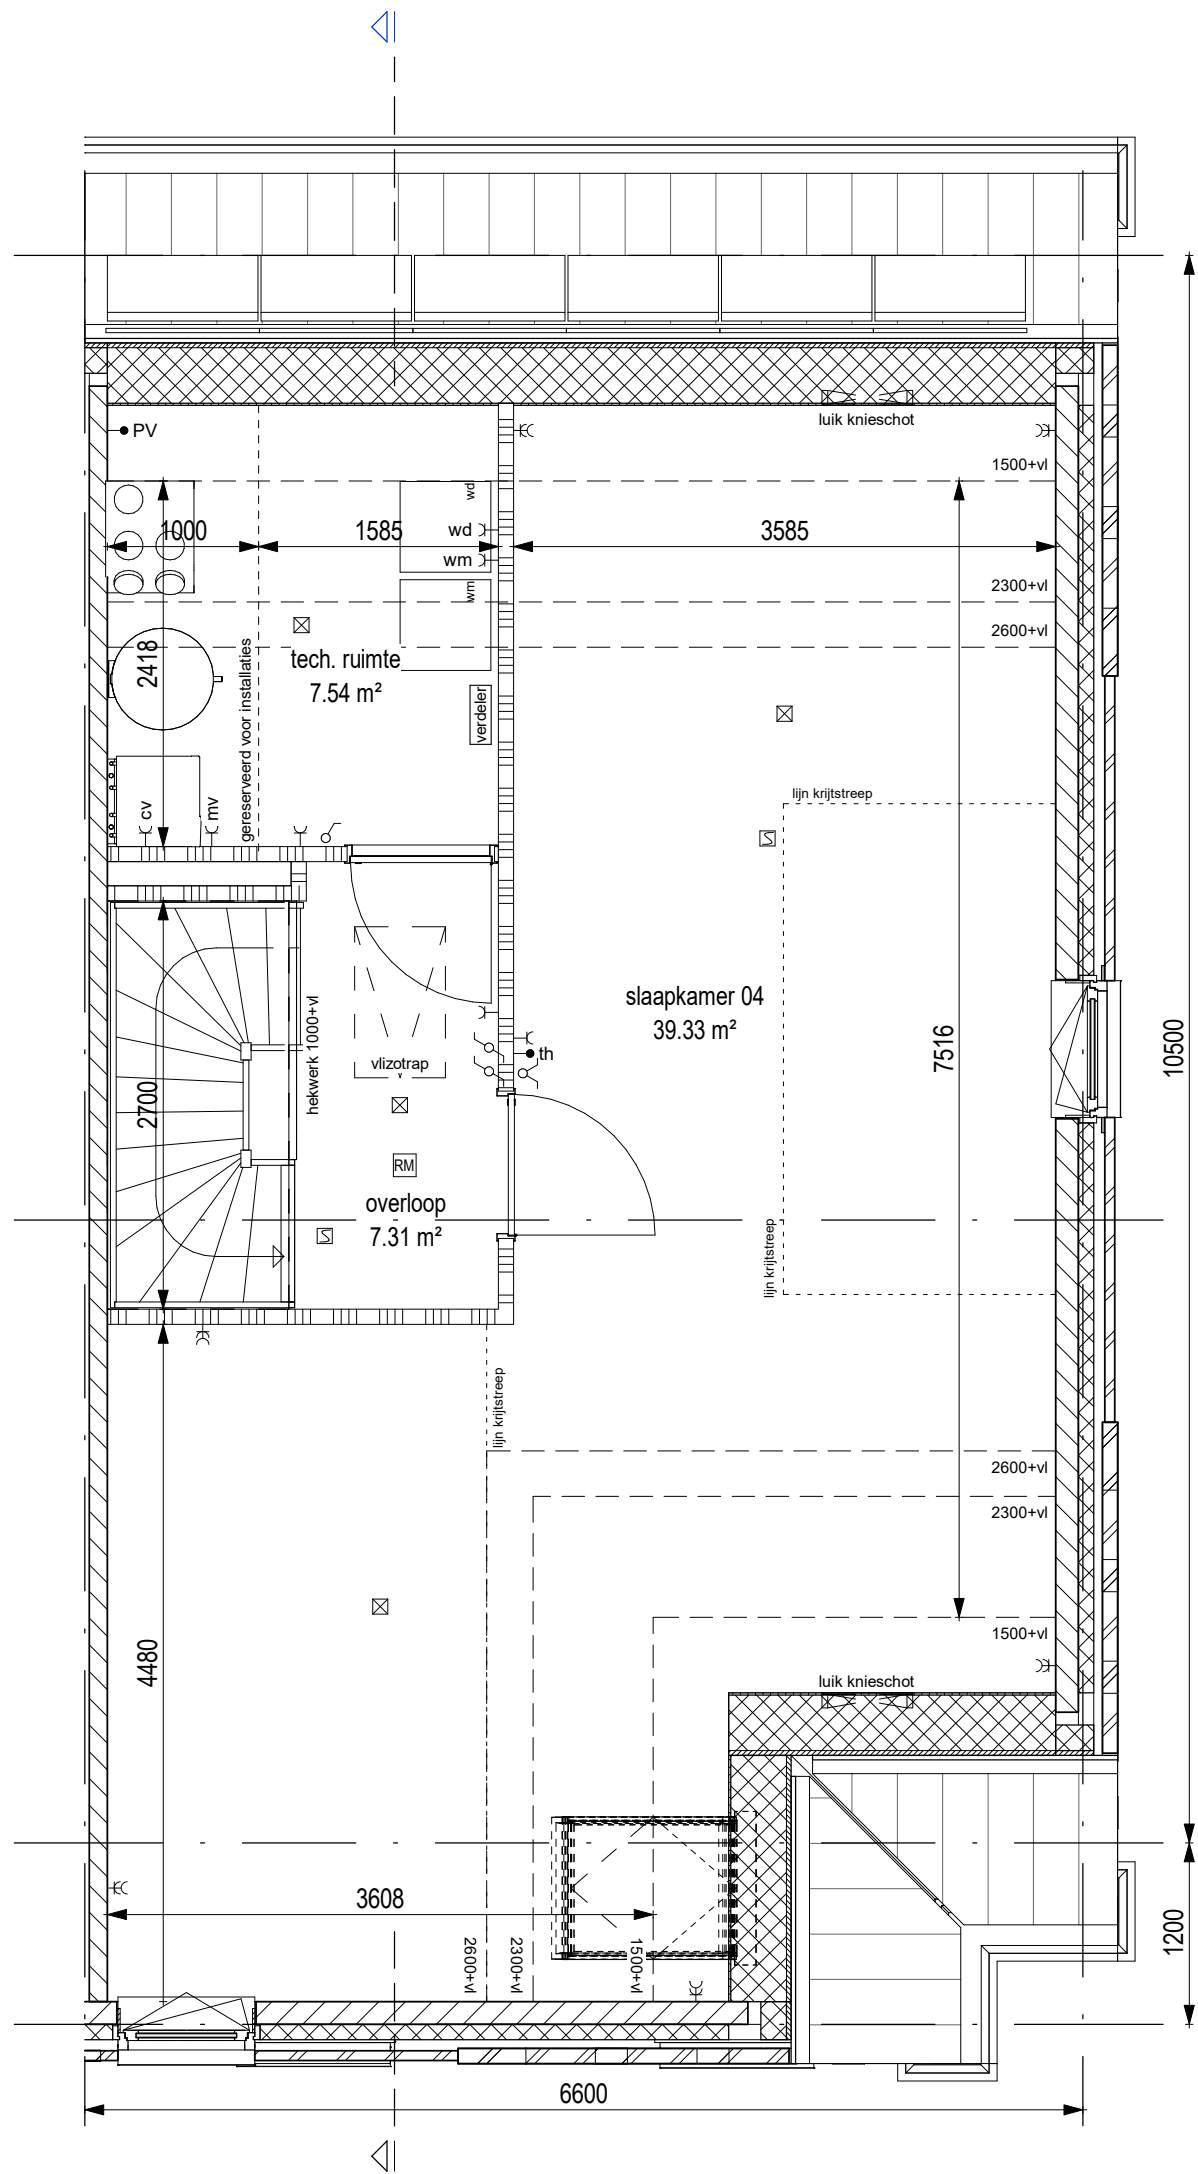

project Quatrebras Park, Quartier II, Fase 2		
onderwerp Verdieping 2 Bwnr.61	werksnummer 1741	tekeningnummer 61.04.M5
schaal 1:50	status Definitief	(wijz)/datum 27-10-2020

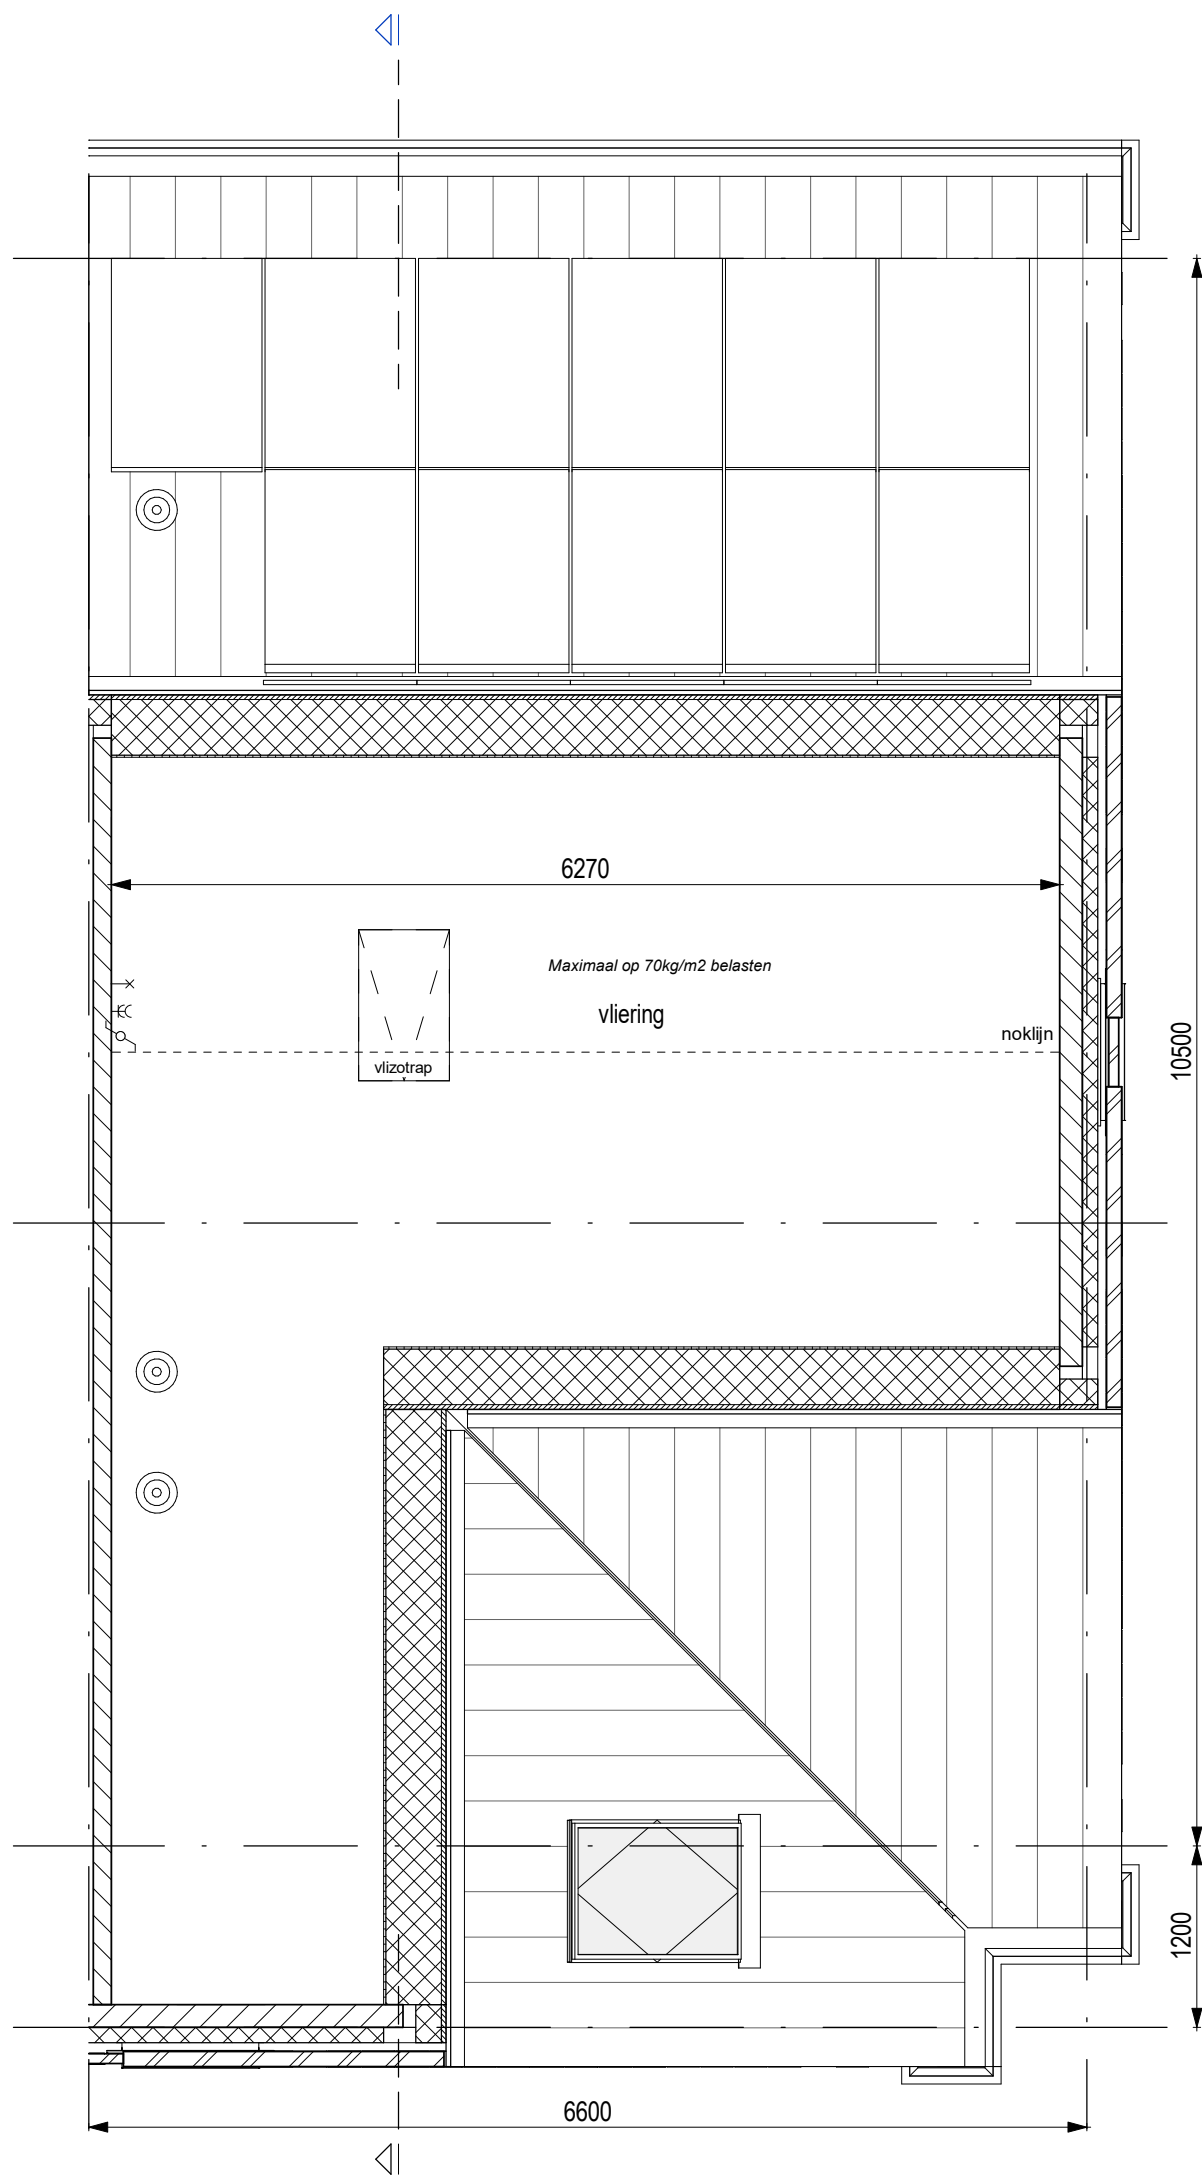


project		
Quatrebras Park, Quartier II, Fase 2		
onderwerp	werknnummer	1741
Vloering	tekeningnummer	61.05.M5
Bwnr.61	(wijz)/datum	27-10-2020
schaal	status	
1:50	Definitief	

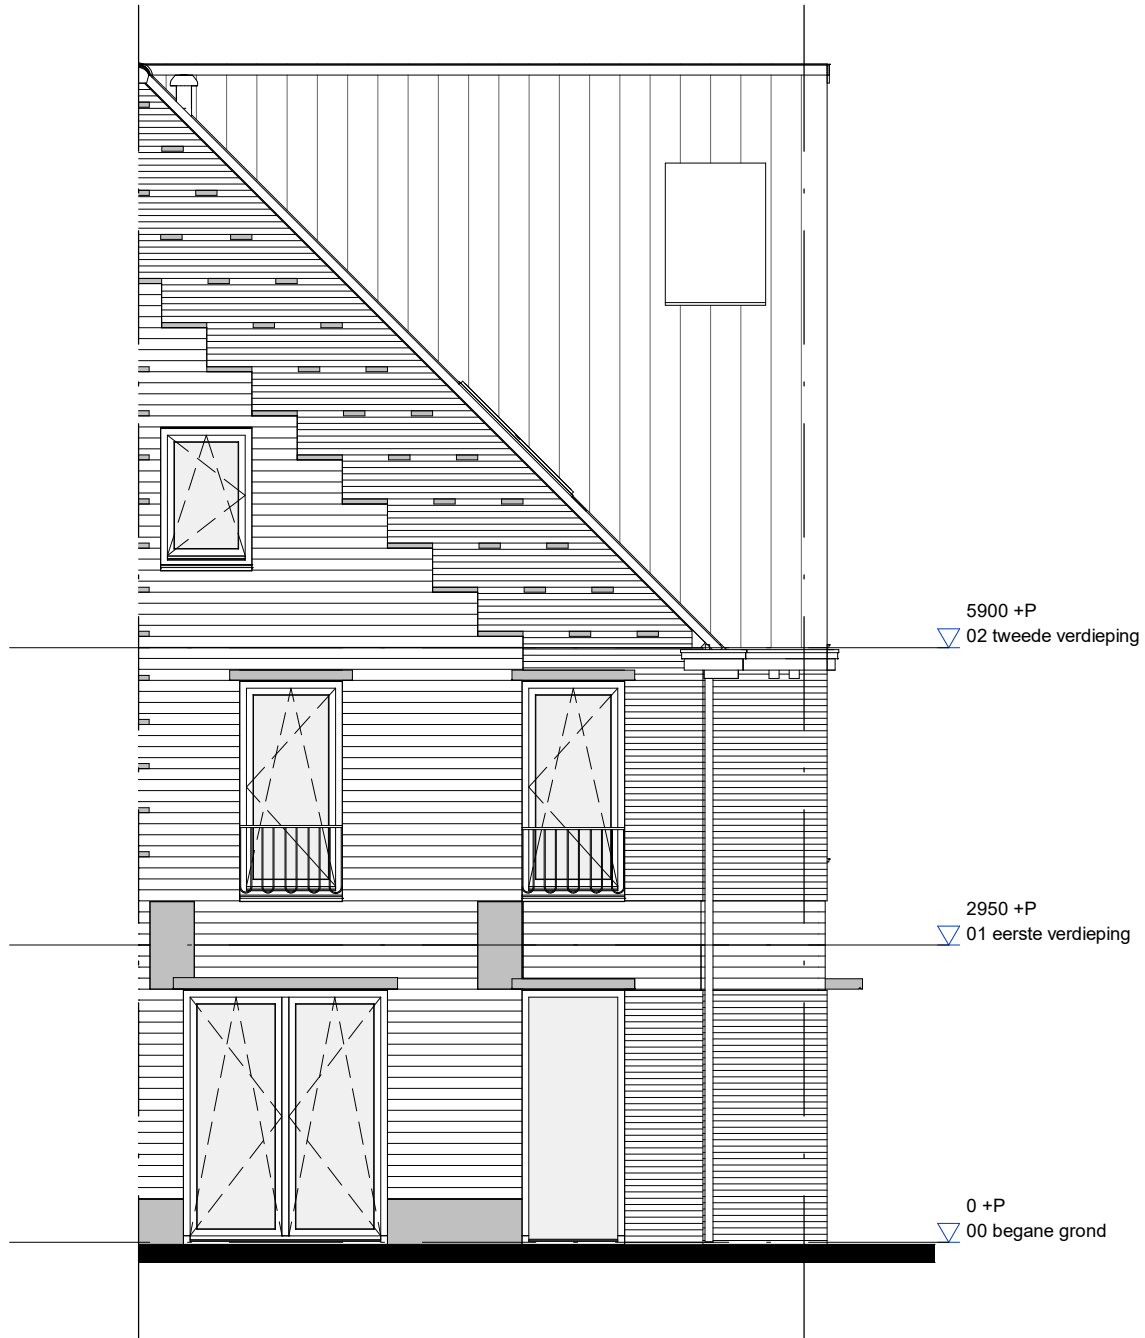


AM

project		Quatrebras Park, Quartier II, Fase 2	
onderwerp		werknummer	
Voorgevel		1741	
Bwnr.61		tekeningnummer	
		61.06.M5	
schaal	status	(wijz)/datum	
1:75	Definitief	27-10-2020	


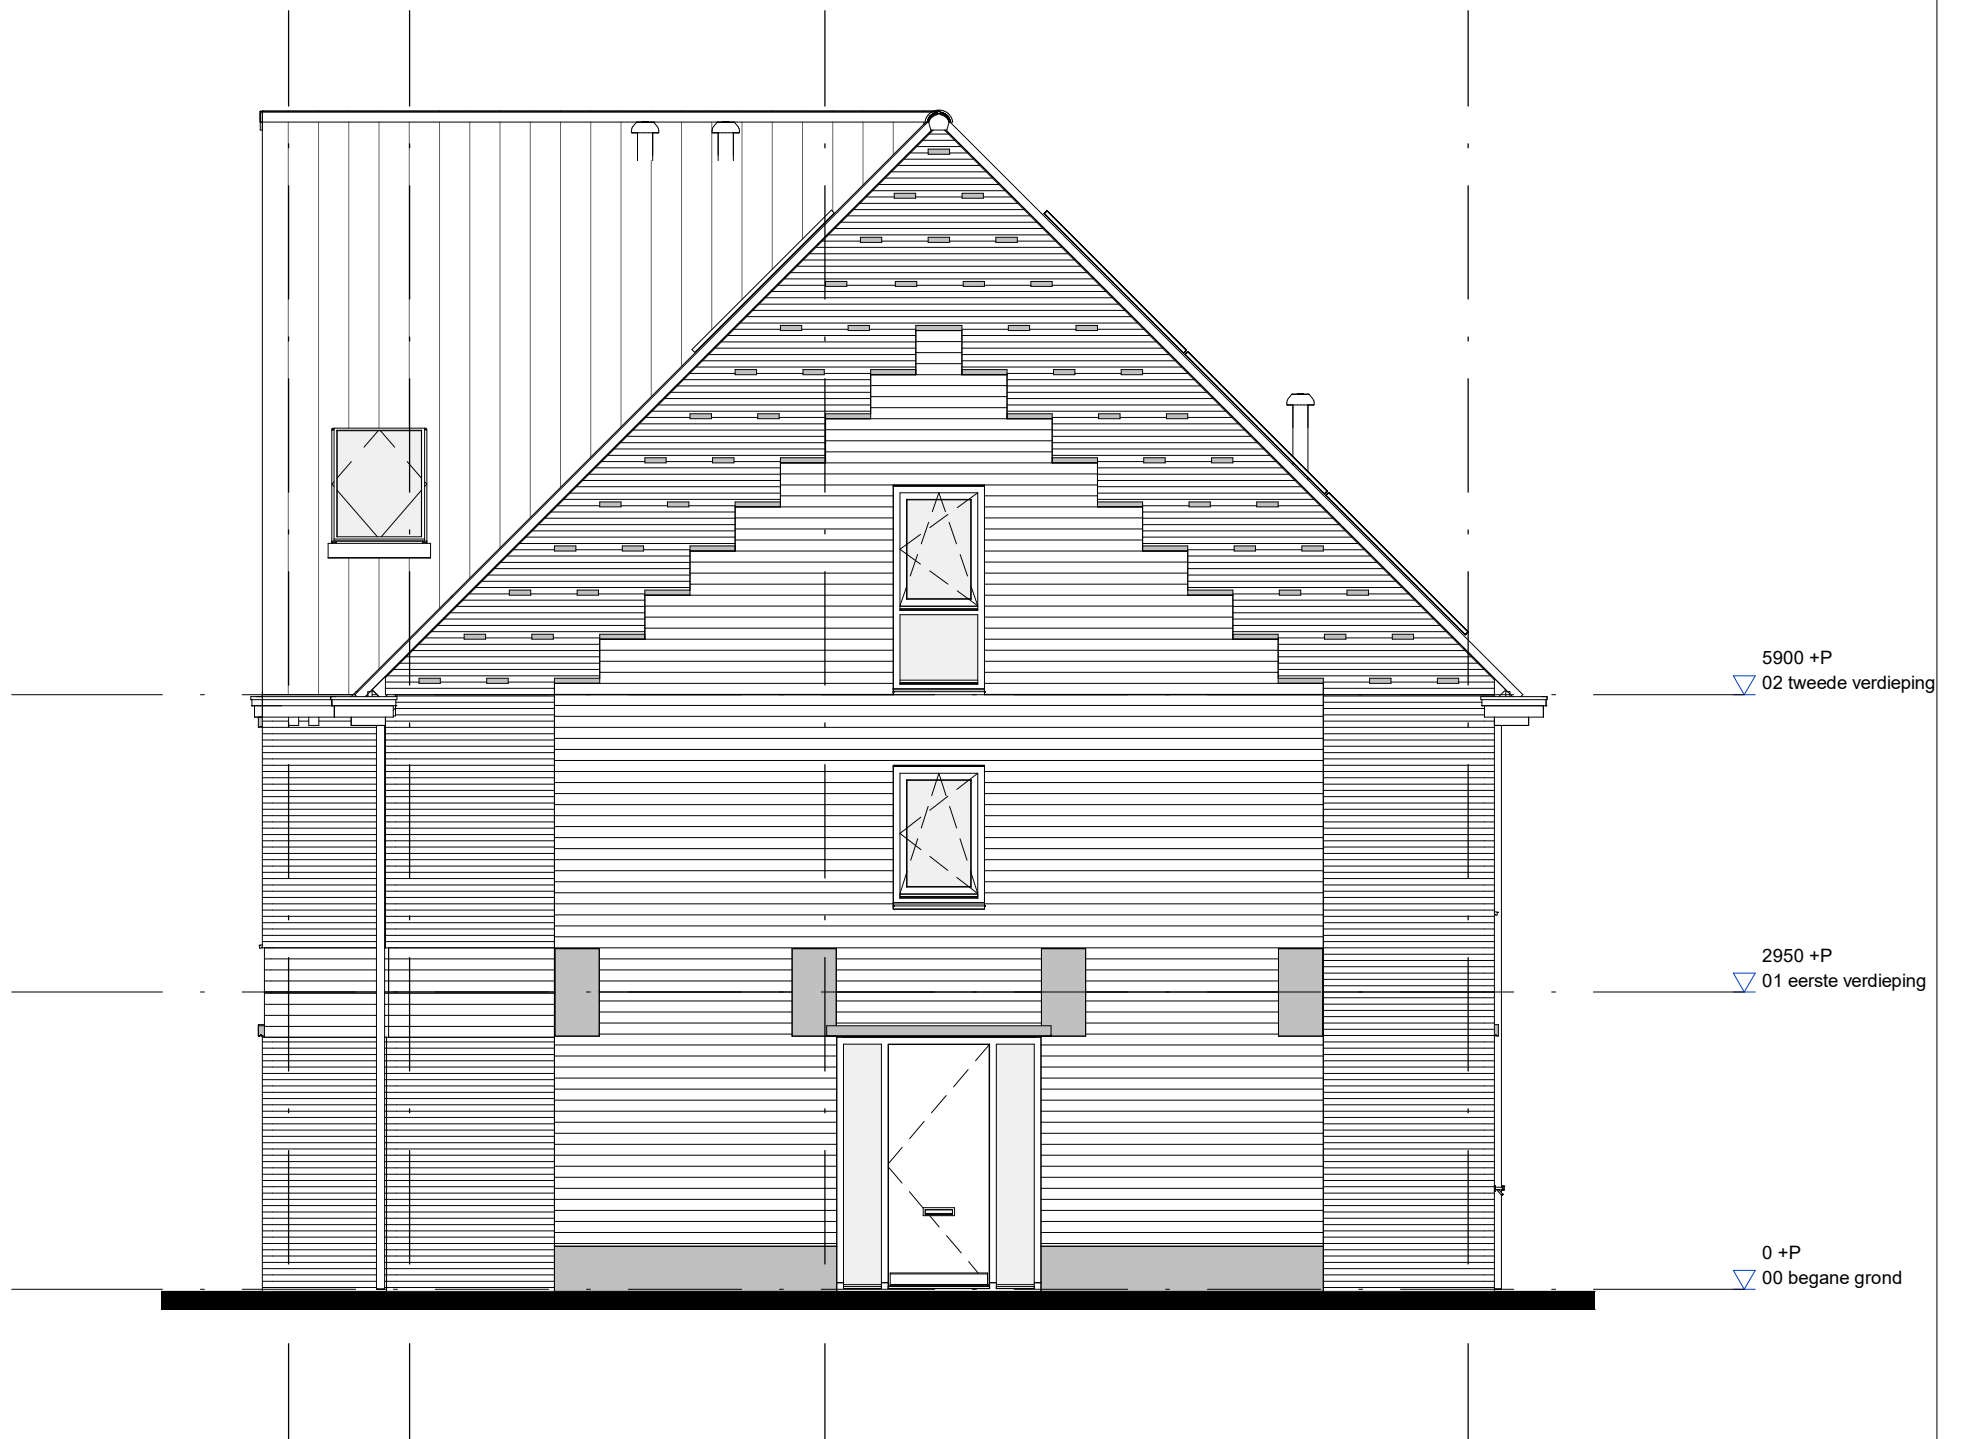


AM

project		Quatrebras Park, Quartier II, Fase 2	
onderwerp		werknummer	
Zijgevel		1741	
Bwnr.61		tekeningnummer	
		61.07.M5	
schaal	status	(wijz)/datum	
1:75	Definitief	27-10-2020	

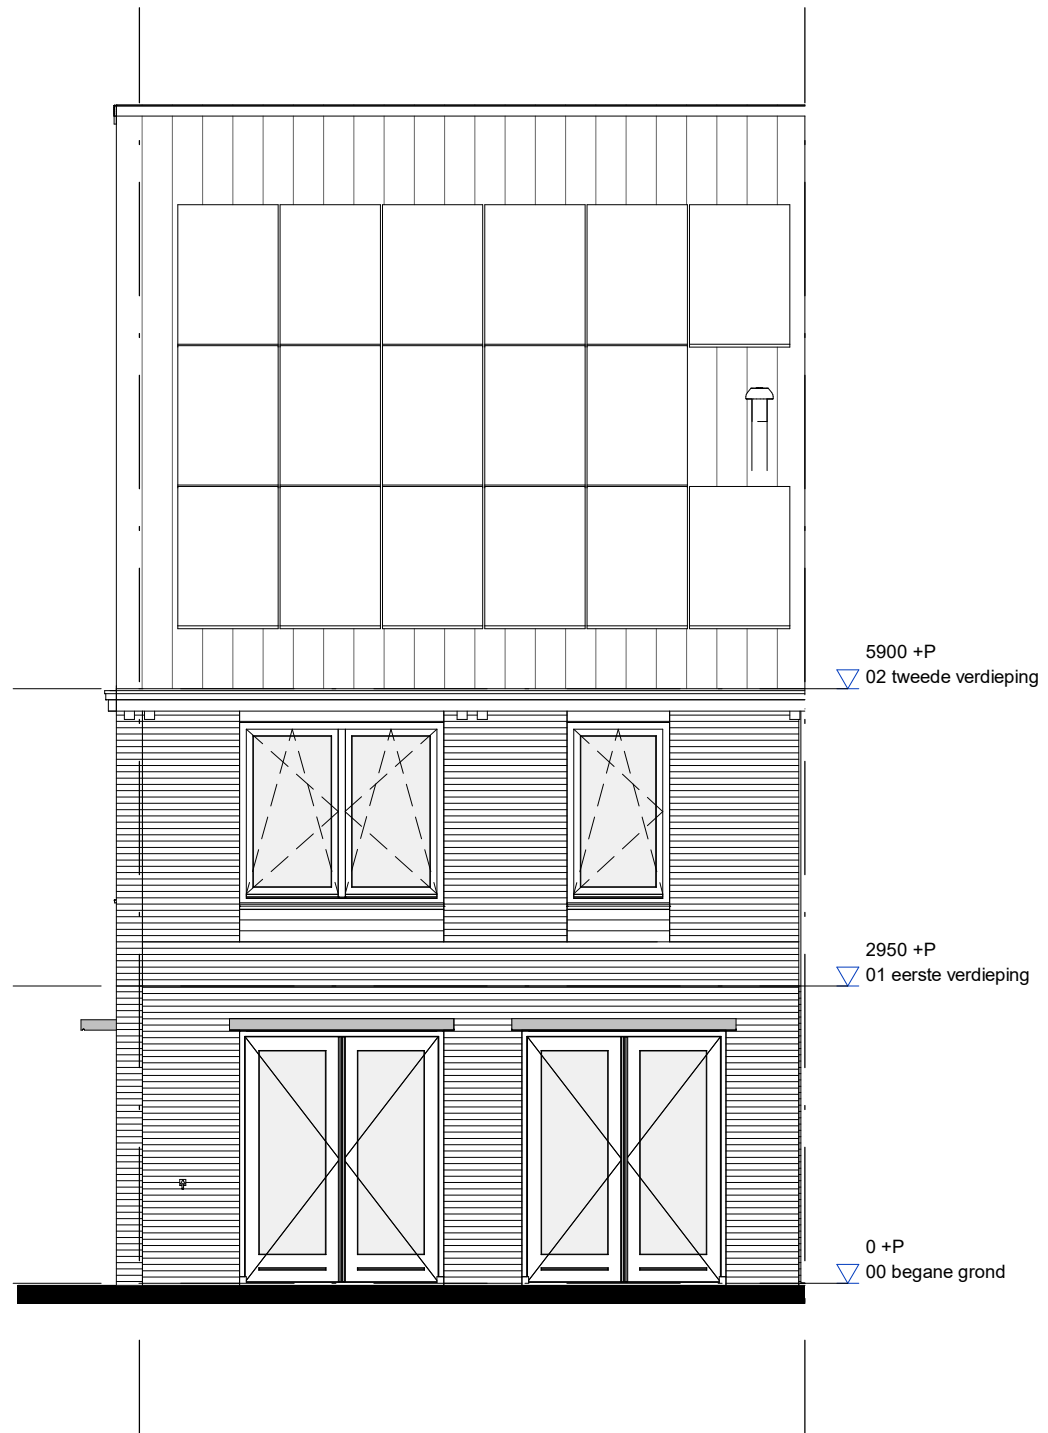

project			Quatrebras Park, Quartier II, Fase 2		
onderwerp		Achtergevel		Bwnr.61	
schaal		1:75		status	
				Definitief	
werknummer			1741		
tekeningnummer			61.08.M5		
(wijz)/datum			27-10-2020		

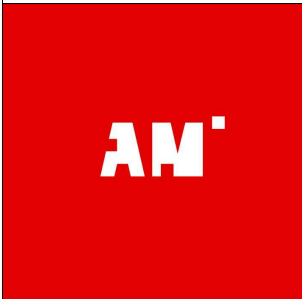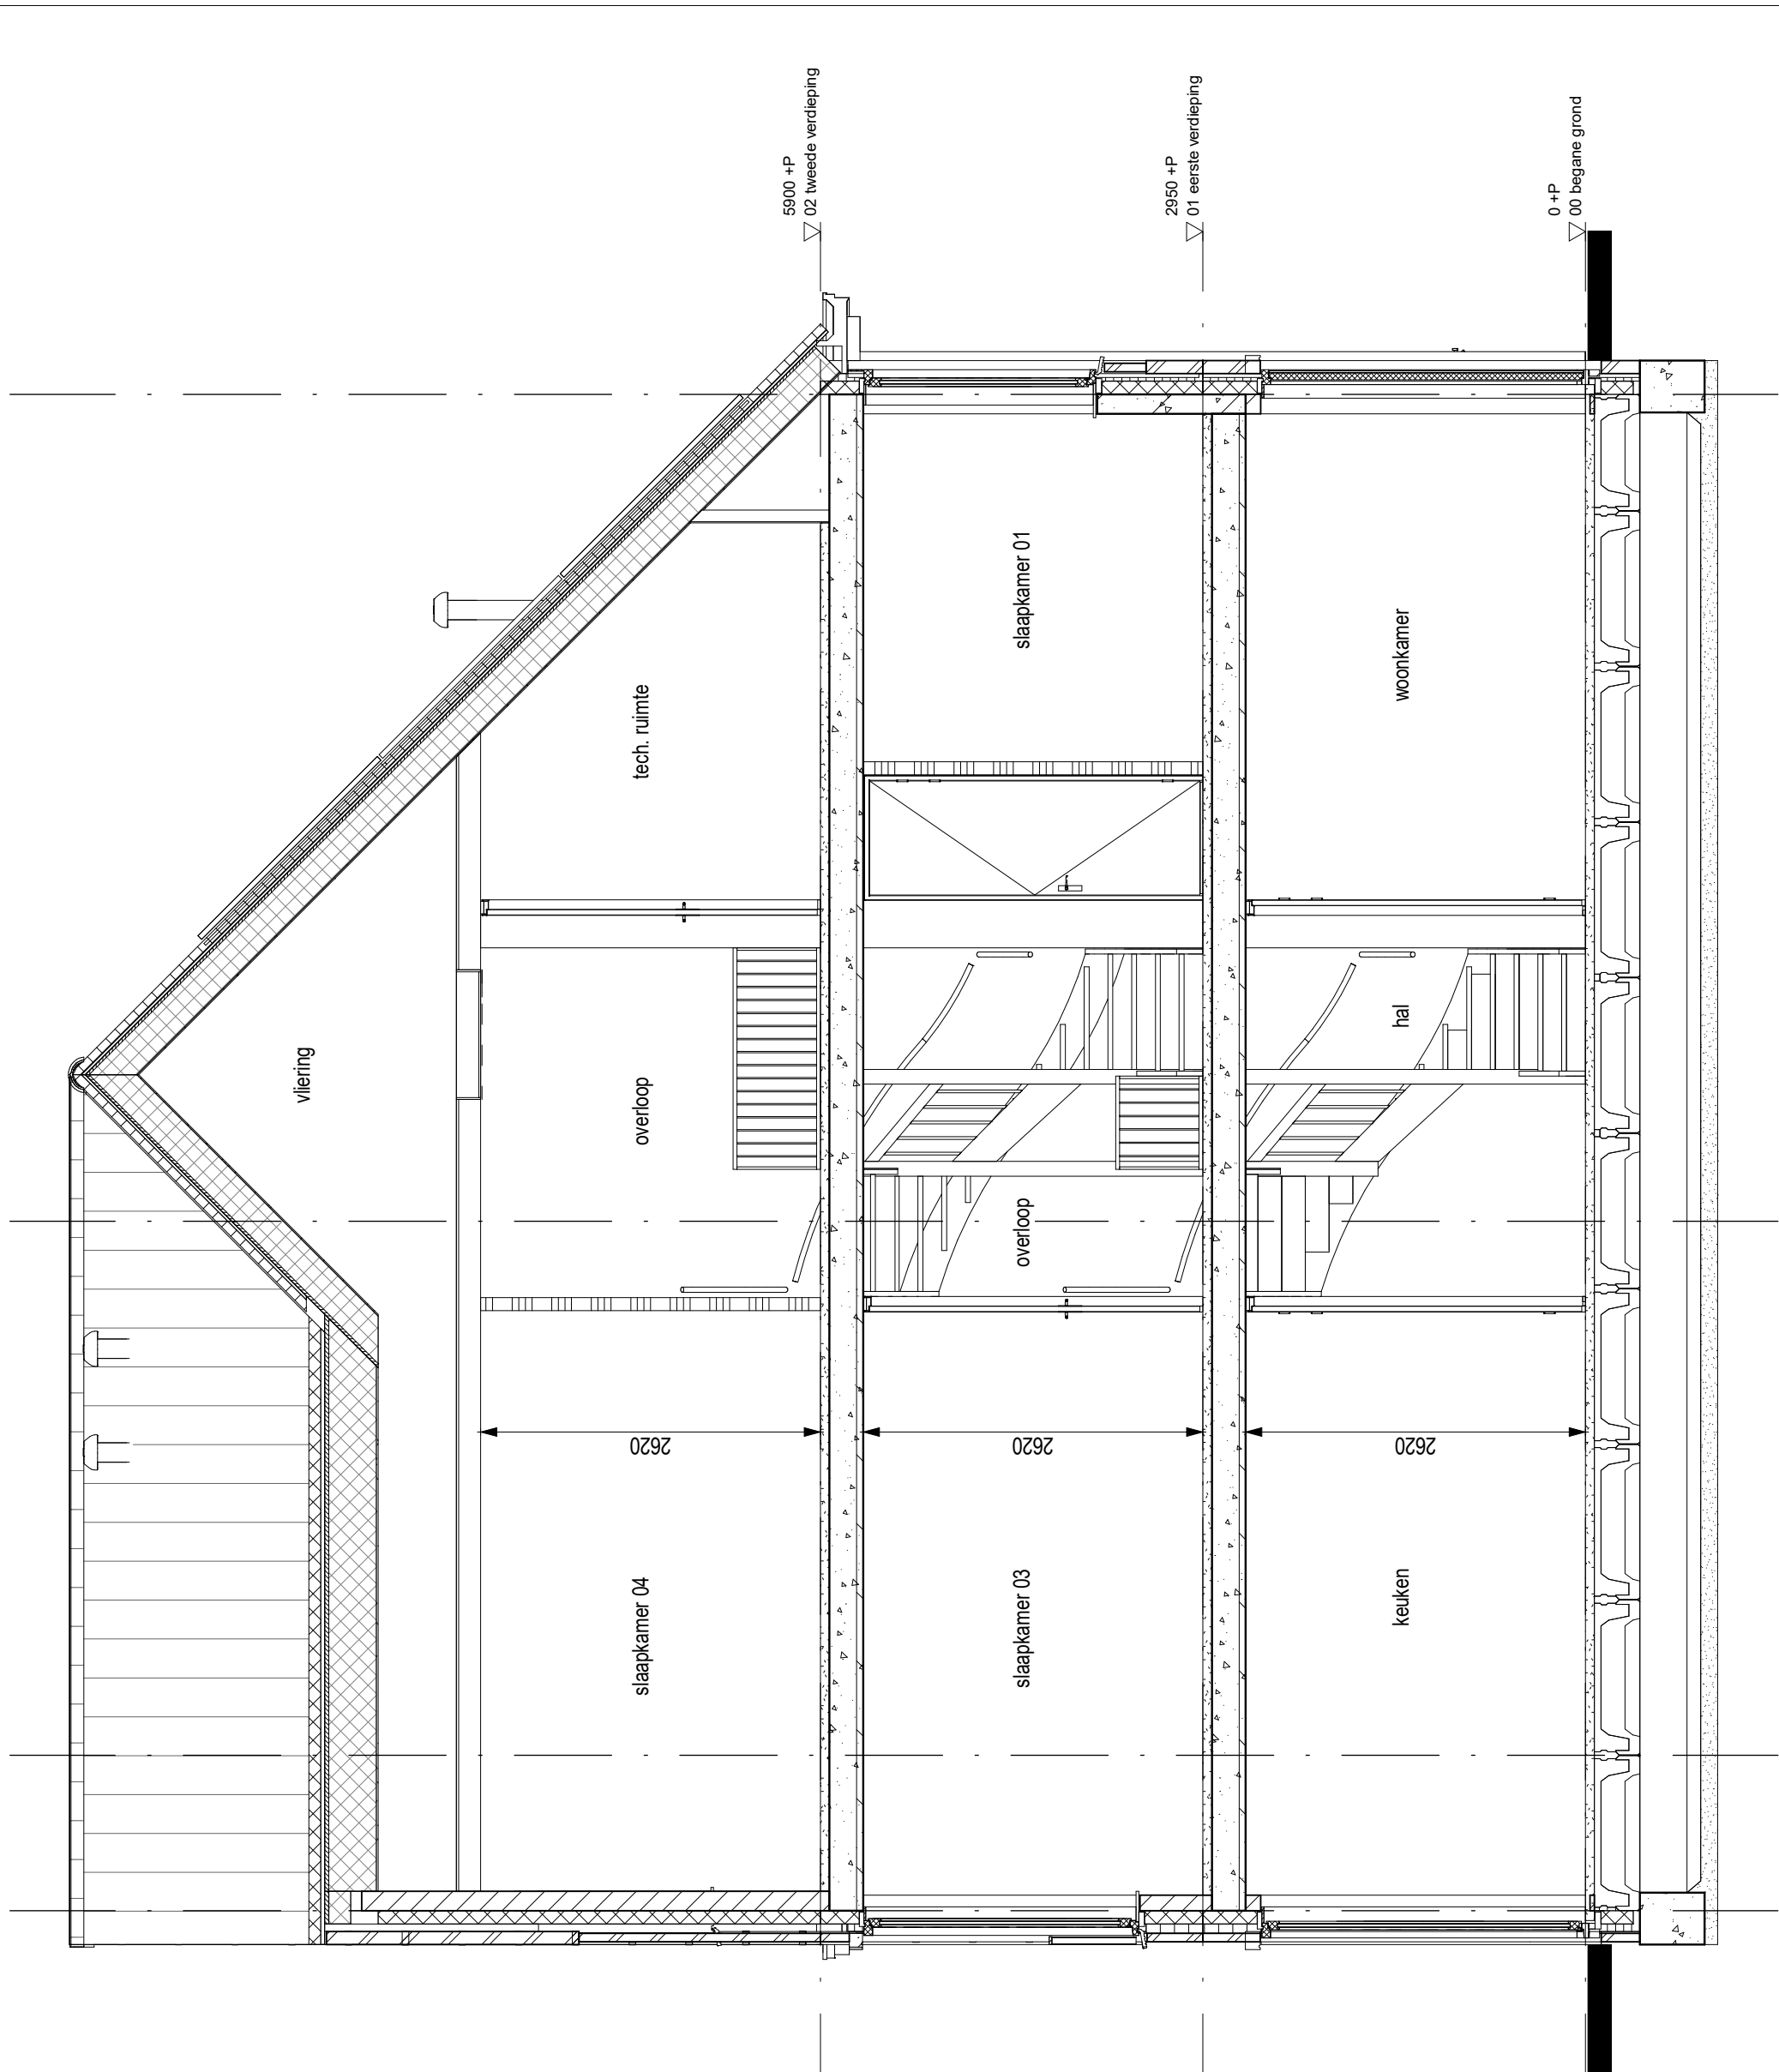

project		Quatrebras Park, Quartier II, Fase 2	
onderwerp	Doorsnede	werknummer	1741
	Bwnr.61	tekeningnummer	61.09.M5
schaal	1:50	status	Definitief
		(wijz)/datum	27-10-2020