

VK tekeningenlijst - bwnr.81

Tekeningnummer	Omschrijving	Datum
81.01.M5	Renvooi	27-10-2020
81.02.M5	Begane grond	27-10-2020
81.03.M5	Verdieping 1	27-10-2020
81.04.M5	Verdieping 2	27-10-2020
81.05.M5	Vliering	27-10-2020
81.06.M5	Voorgevel	27-10-2020
81.07.M5	Zijgevel	27-10-2020
81.08.M5	Achtergevel	27-10-2020
81.09.M5	Doorsnede	27-10-2020



project Quatrebras Park, Quartier II, Fase 2		
onderwerp Voorblad Bwnr.81		werknummer 1741
		tekeningnummer 81.00.M5
schaal n.v.t.	status Definitief	(wijz)/datum 27-10-2020













 
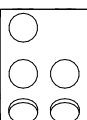
RENVOOI MATERIALEN EN SYMBOLEN


	metselwerk d=100mm
	isolatie d=102mm
	kalkzandsteen d=120mm / 150mm
	lichte binnenwand d=100mm
	binnenwand, metalstud d=100mm
	binnenwand, metalstud voorzetwand d=75mm
	wandtegelwerk
	sectionaal deur

     	kruipluik
	hemelwaterafvoer
	buitenkraan
wm	opstelplaats wasmachine
wd	opstelplaats wasdroger


RENVOOI INSTALLATIES

	enkele wandcontactdoos met randaarde
	enkele wandcontactdoos met randaarde, cv-ketel
	enkele wandcontactdoos met randaarde, mechanische ventilatie
	enkele wandcontactdoos met randaarde, badkamer radiator
	enkele wandcontactdoos met randaarde, wasdroger
	enkele wandcontactdoos met randaarde, wasmachine
	dubbele wandcontactdoos met randaarde, verticaal
	onbedraad aansluitpunt
	bedraad aansluitpunt, UTP
	bedraad aansluitpunt, ruimteregeling/naregeling
	aansluitpunt pv panelen
	rookmelder
	boilervat warmtepomp
	warmtepomp


	aardingspunt
	aardmat
	enkelpolige schakelaar
	serie schakelaar
	wisselchakelaar
	aansluitpunt plafondlichtpunt, inbouwspot
	aansluitpunt spotjes
	aansluitpunt wandlichtpunt
	beldrukker
	bel
	vloerverwarming
	radiator
	verdeler
	WTW - unit

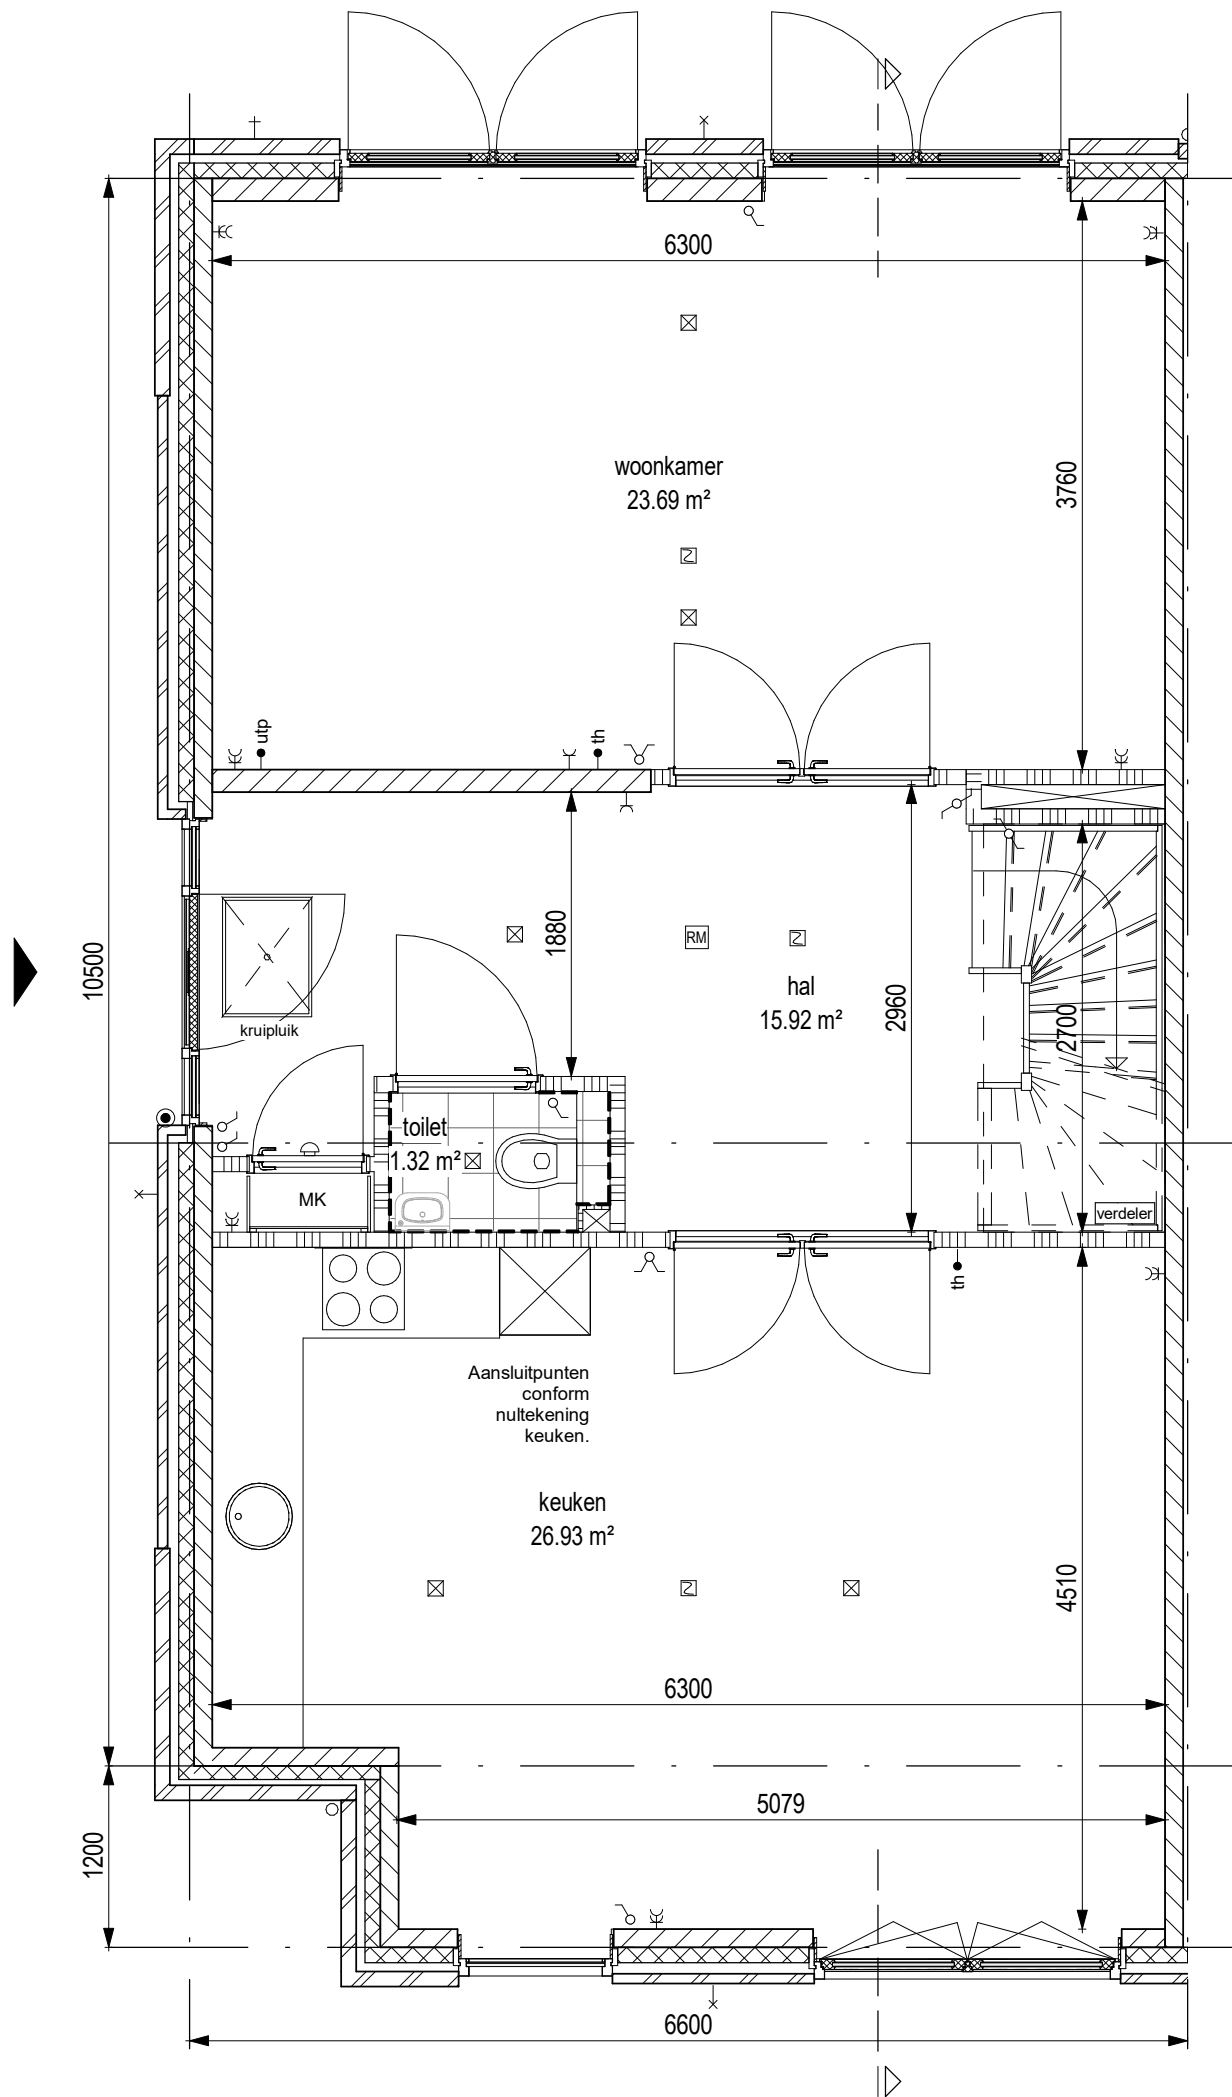


project Quatrebras Park, Quartier II, Fase 2		
onderwerp Begane grond Bwnr.81	werknummer 1741	tekeningnummer 81.02.M5
schaal 1:50	status Definitief	(wijz)/datum 27-10-2020

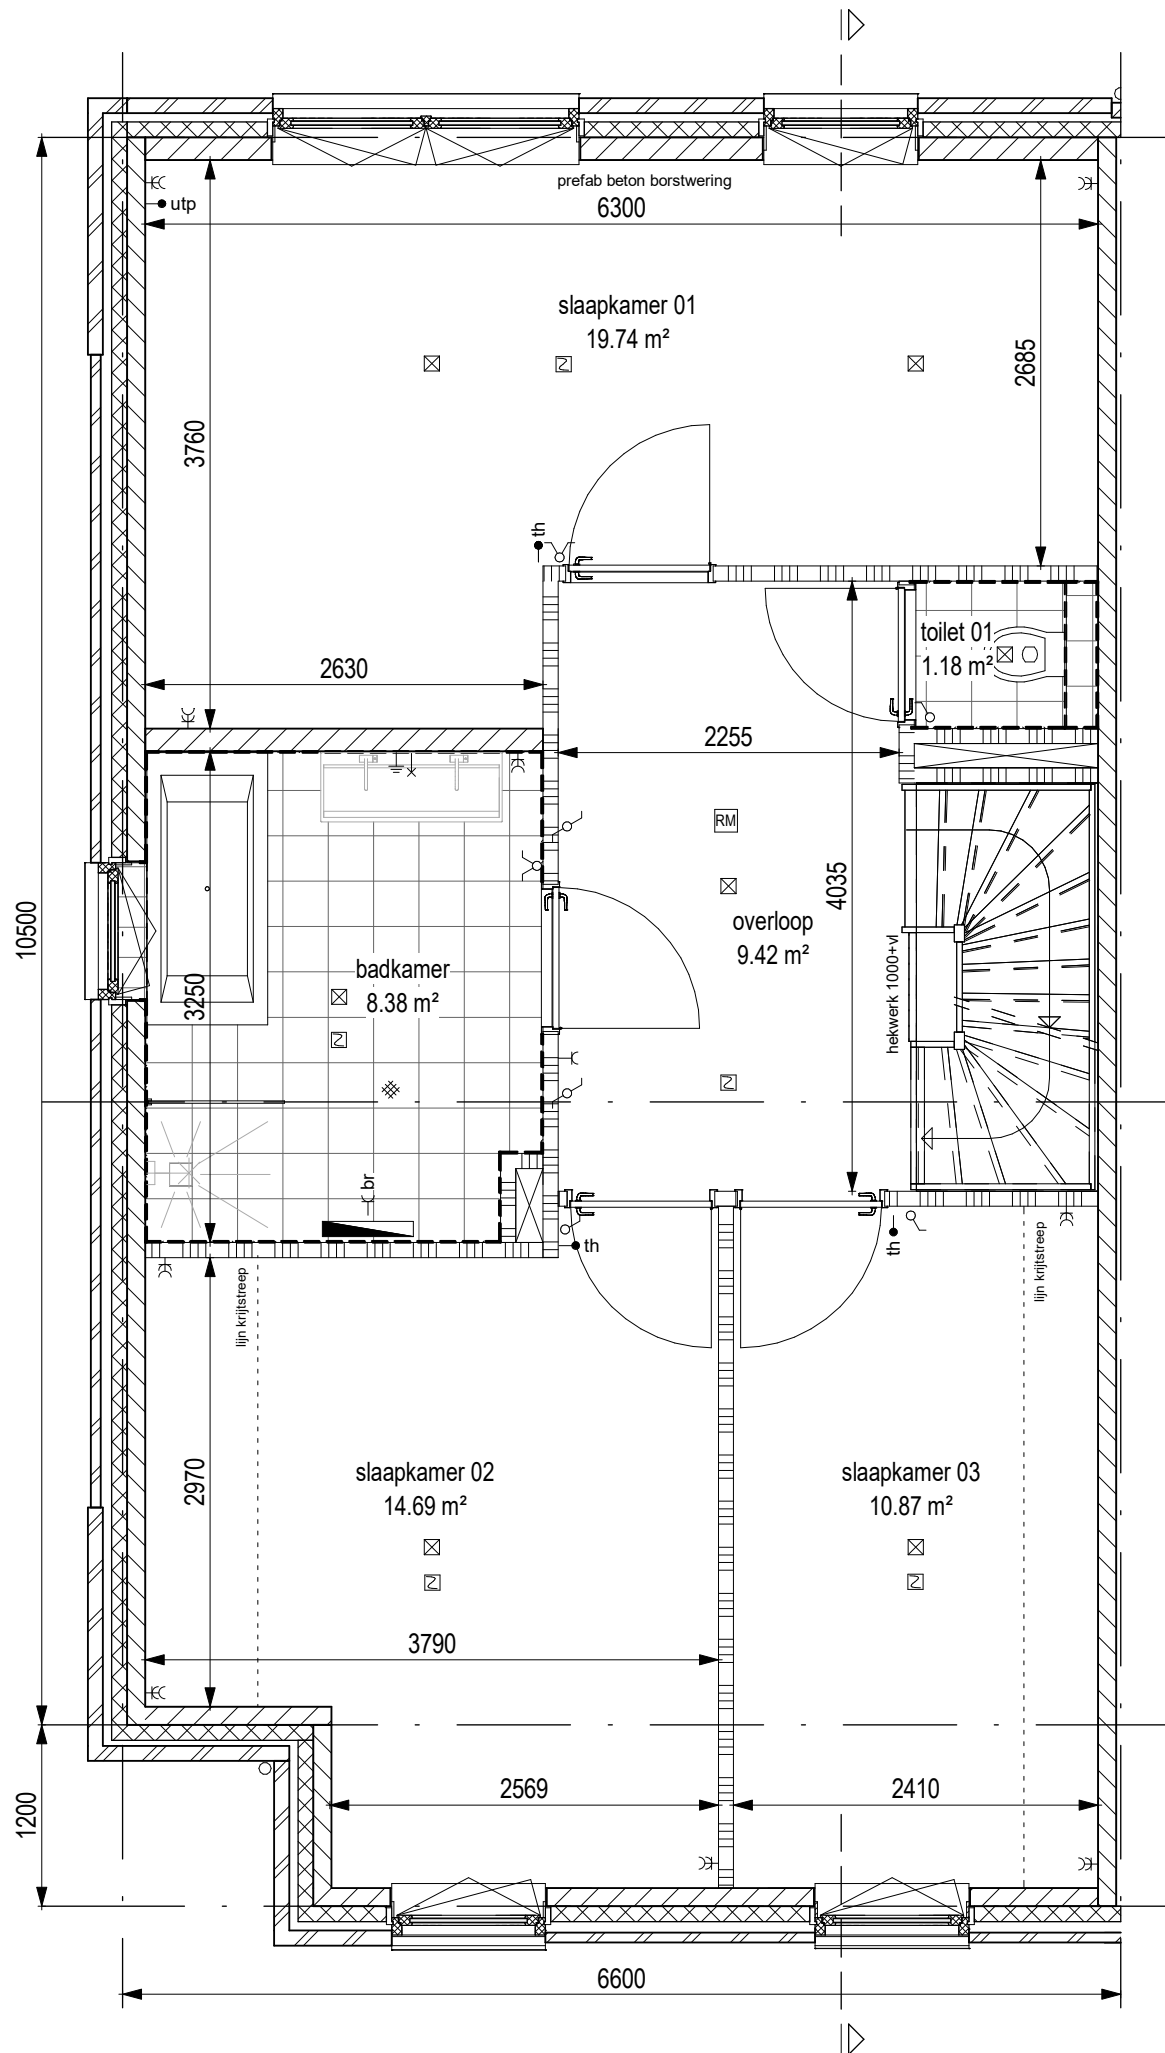

project Quatrebras Park, Quartier II, Fase 2		
onderwerp Verdieping 1 Bwnr.81	werksnummer 1741	tekeningnummer 81.03.M5
schaal 1:50	status Definitief	(wijz)/datum 27-10-2020


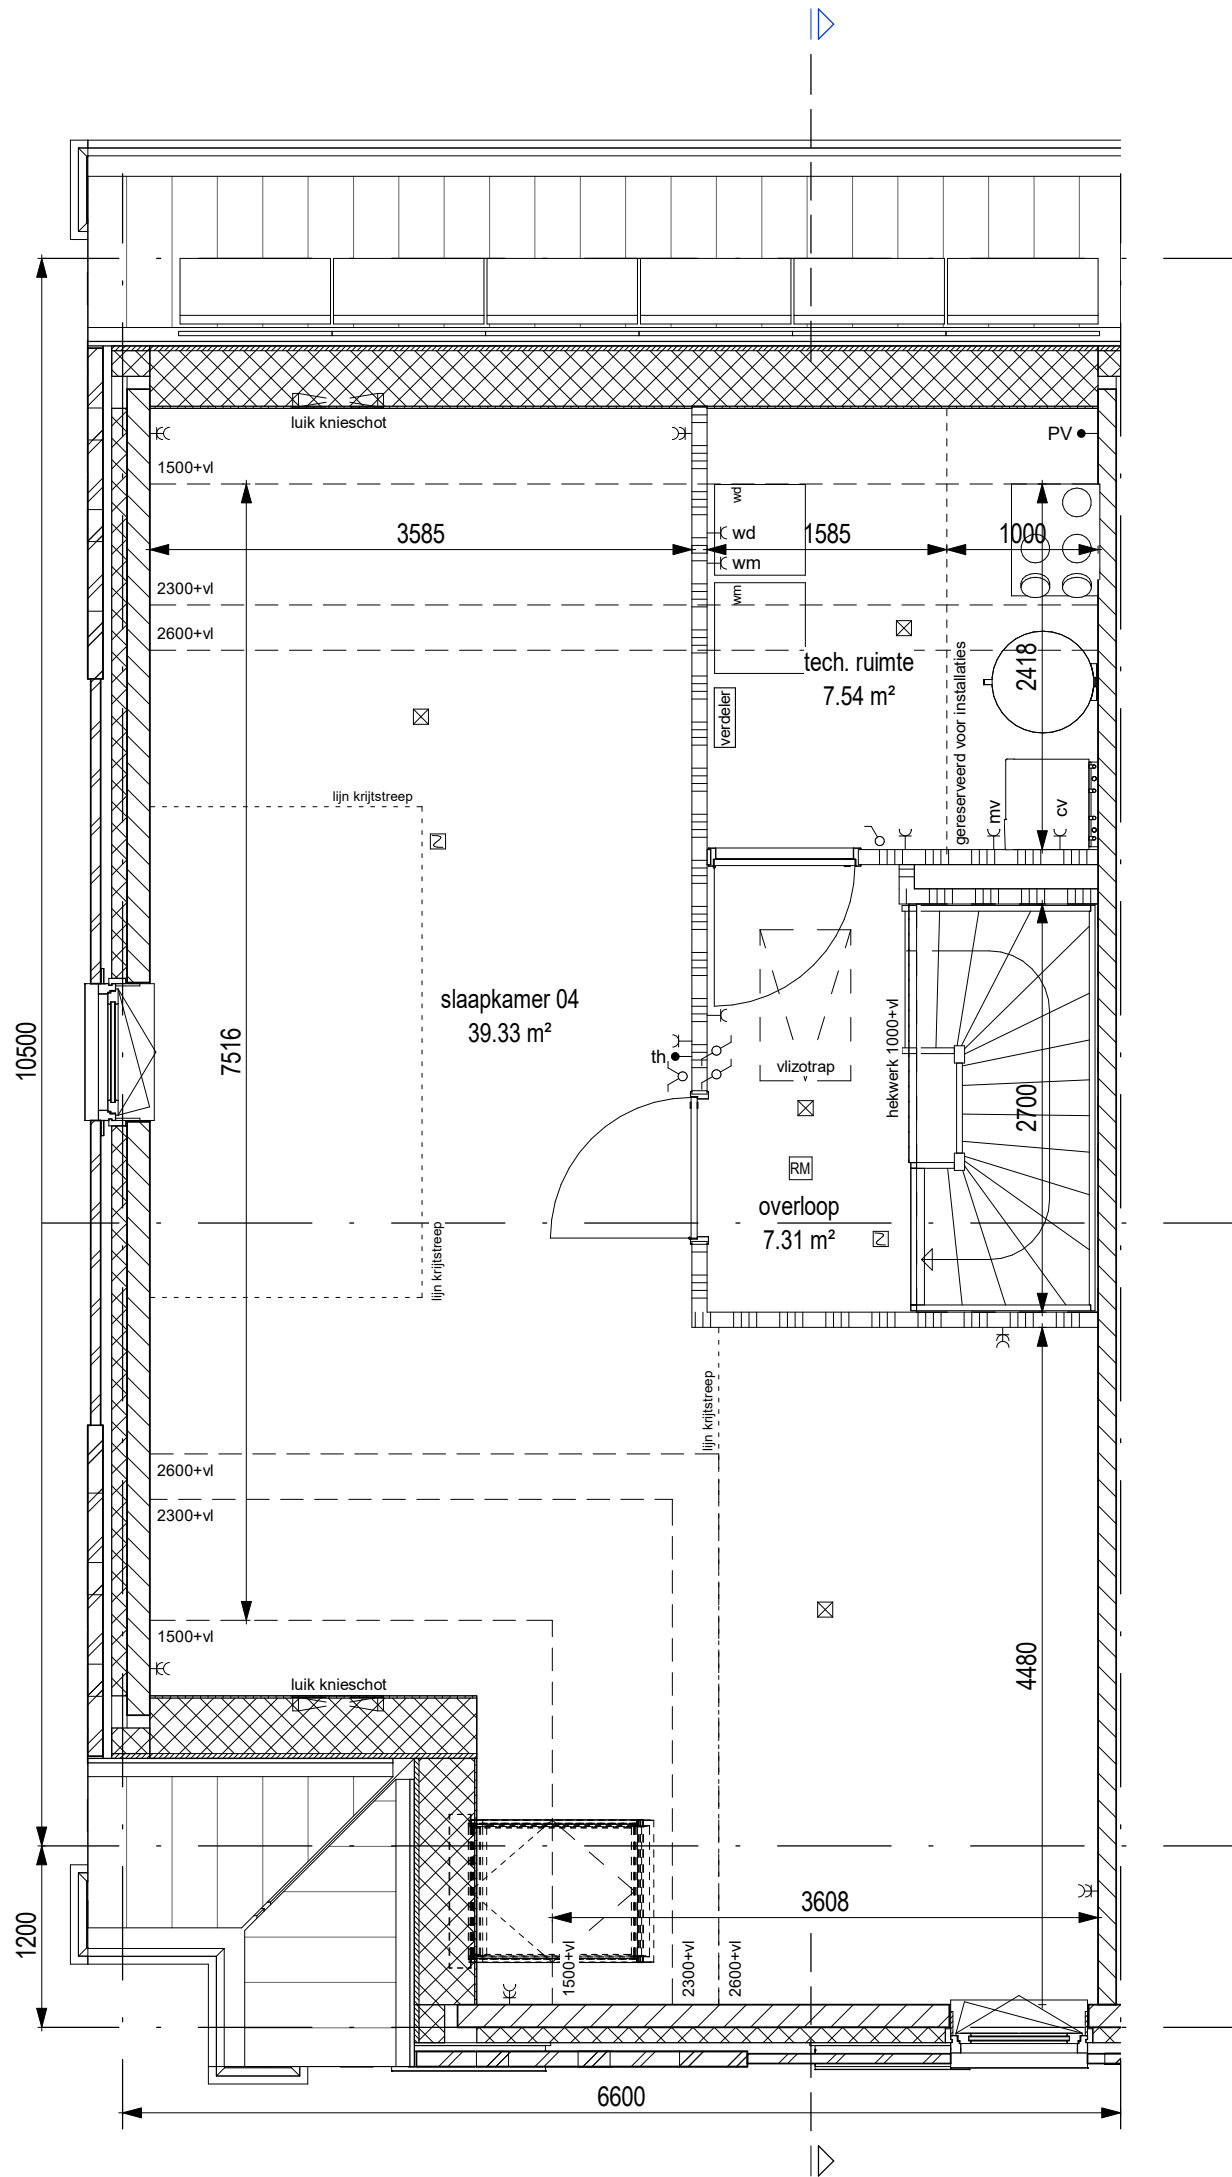


project Quatrebras Park, Quartier II, Fase 2		
onderwerp Verdieping 2 Bwnr.81	werknnummer 1741	tekeningnummer 81.04.M5
schaal 1:50	status Definitief	(wijz)/datum 27-10-2020

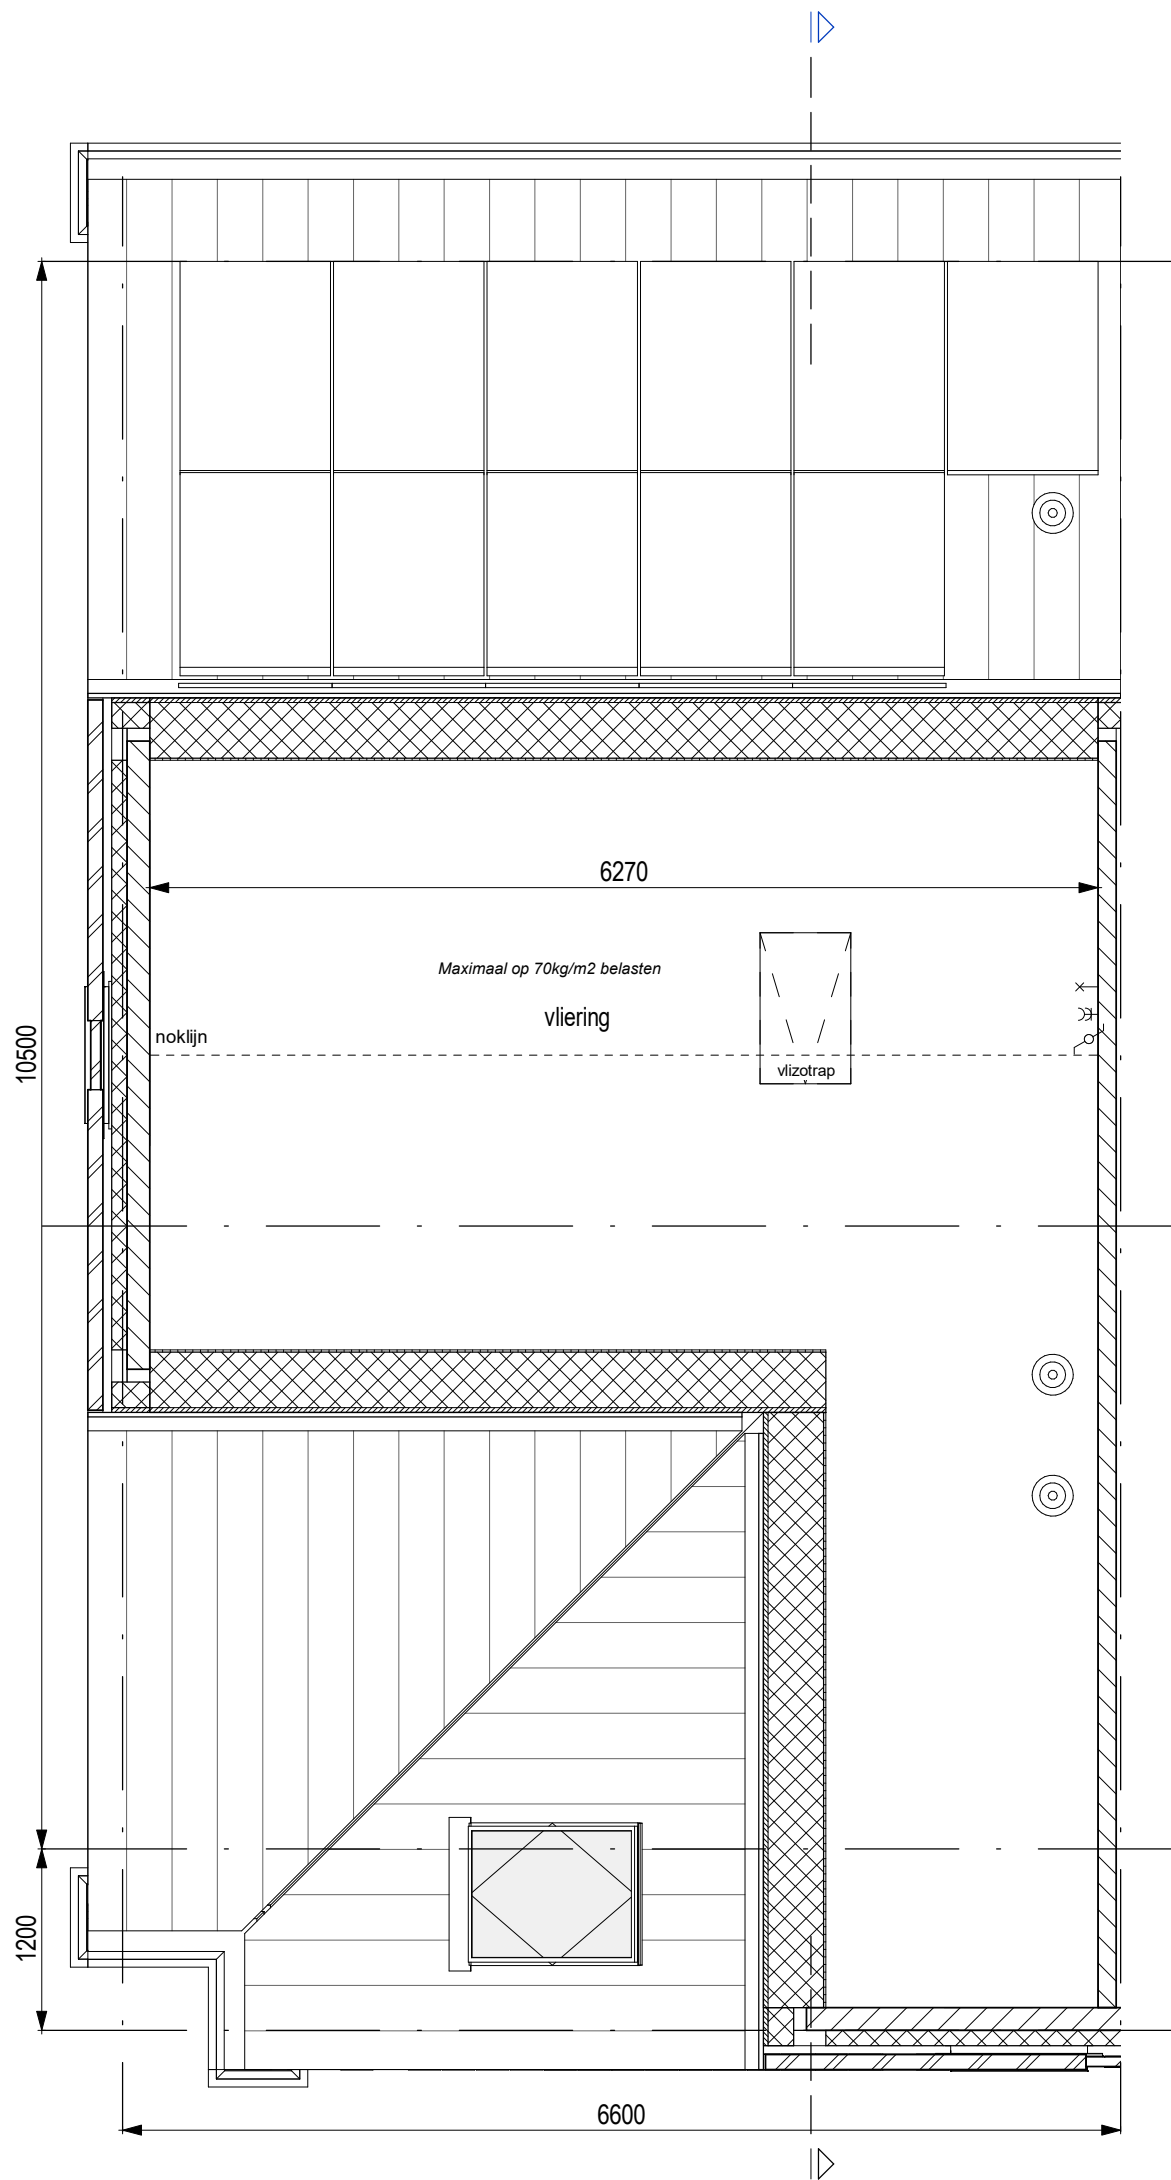


AM

project		Quatrebras Park, Quartier II, Fase 2	
onderwerp		werknummer	
Vloering		1741	
Bwnr.81		tekeningnummer	
		81.05.M5	
schaal	status	(wijz)/datum	
1:50	Definitief	27-10-2020	

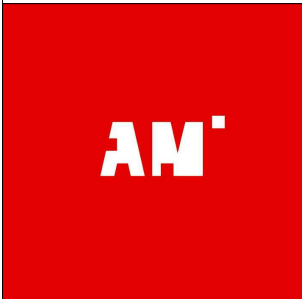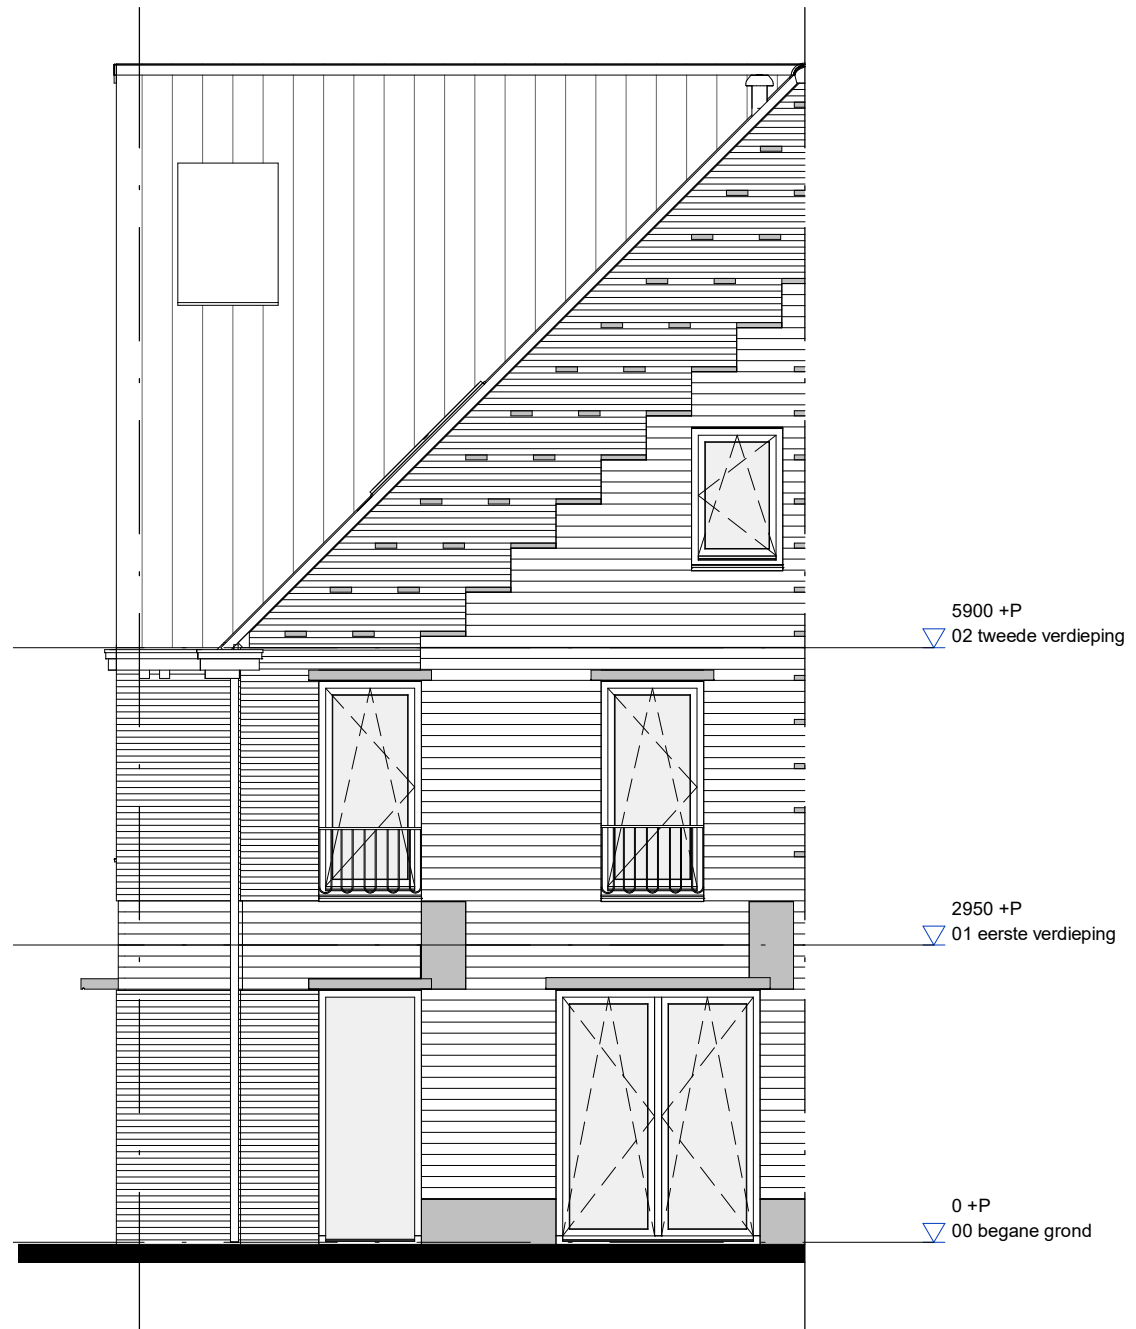


project			Quatrebras Park, Quartier II, Fase 2		
onderwerp		Voorgevel		werknnummer	
		Bwnr.81		1741	
				tekeningnummer	
				81.06.M5	
schaal		status		(wijz)/datum	
1:75		Definitief		27-10-2020	

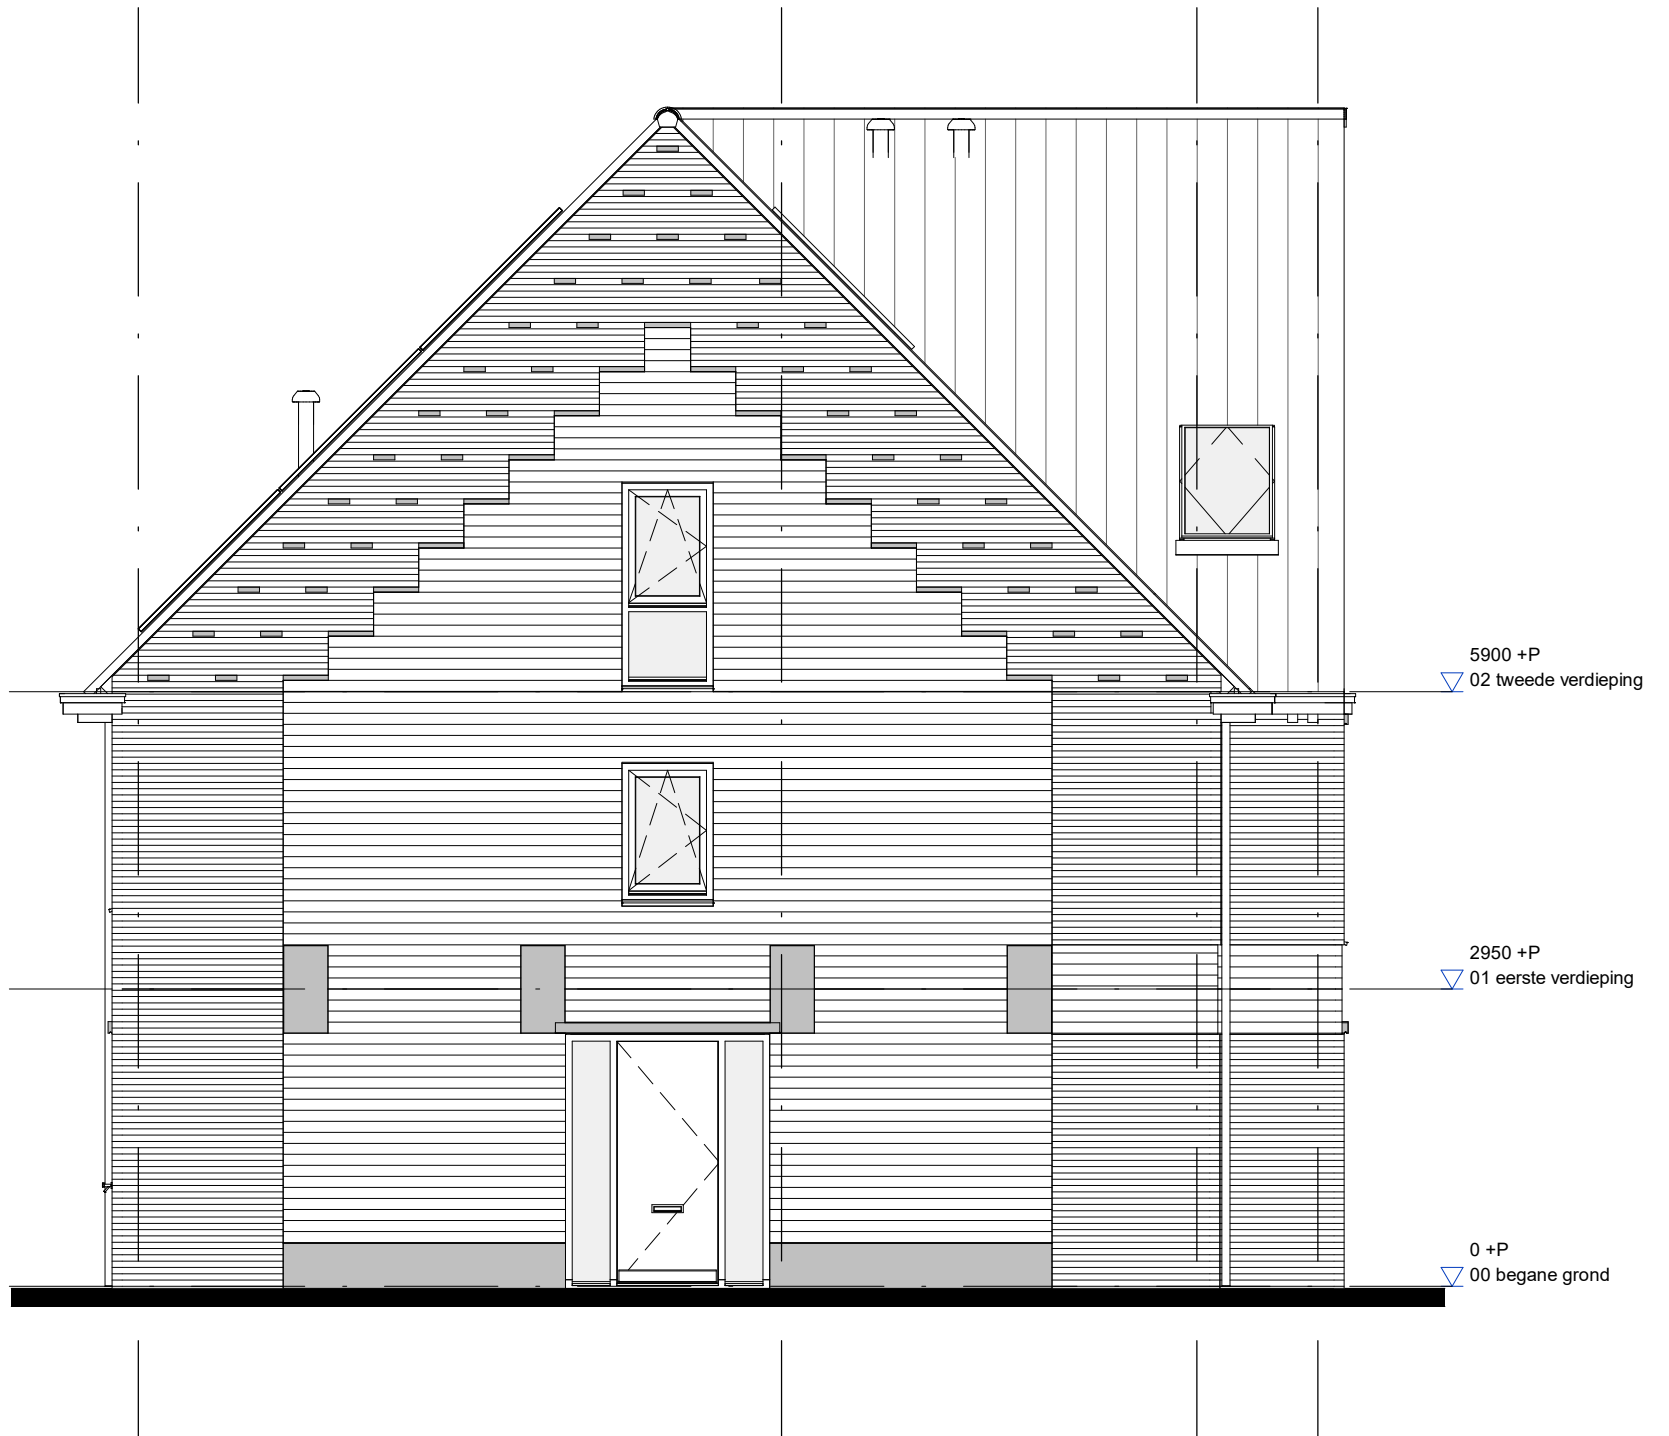


AM

project		Quatrebras Park, Quartier II, Fase 2	
onderwerp		werknummer	
Zijgevel		1741	
Bwnr.81		tekeningnummer	
		81.07.M5	
schaal	status	(wijz)/datum	
1:75	Definitief	27-10-2020	

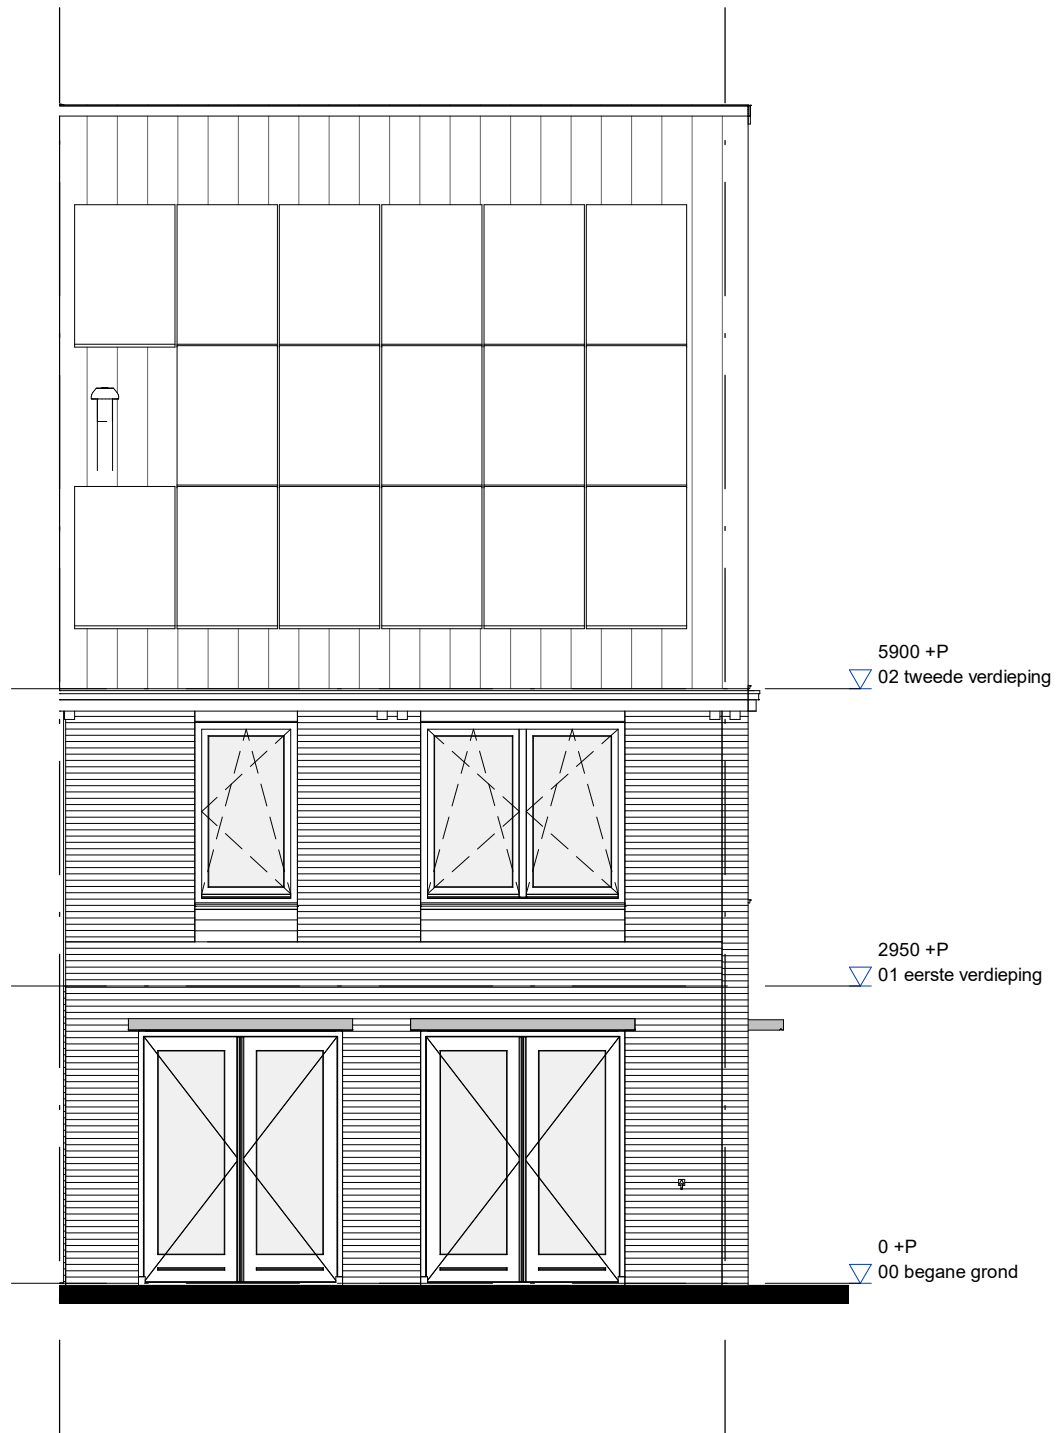

AM

project		Quatrebras Park, Quartier II, Fase 2	
onderwerp		werknummer	
Achtergevel		1741	
Bwnr.81		tekeningnummer	
		81.08.M5	
schaal	status	(wijz)/datum	
1:75	Definitief	27-10-2020	

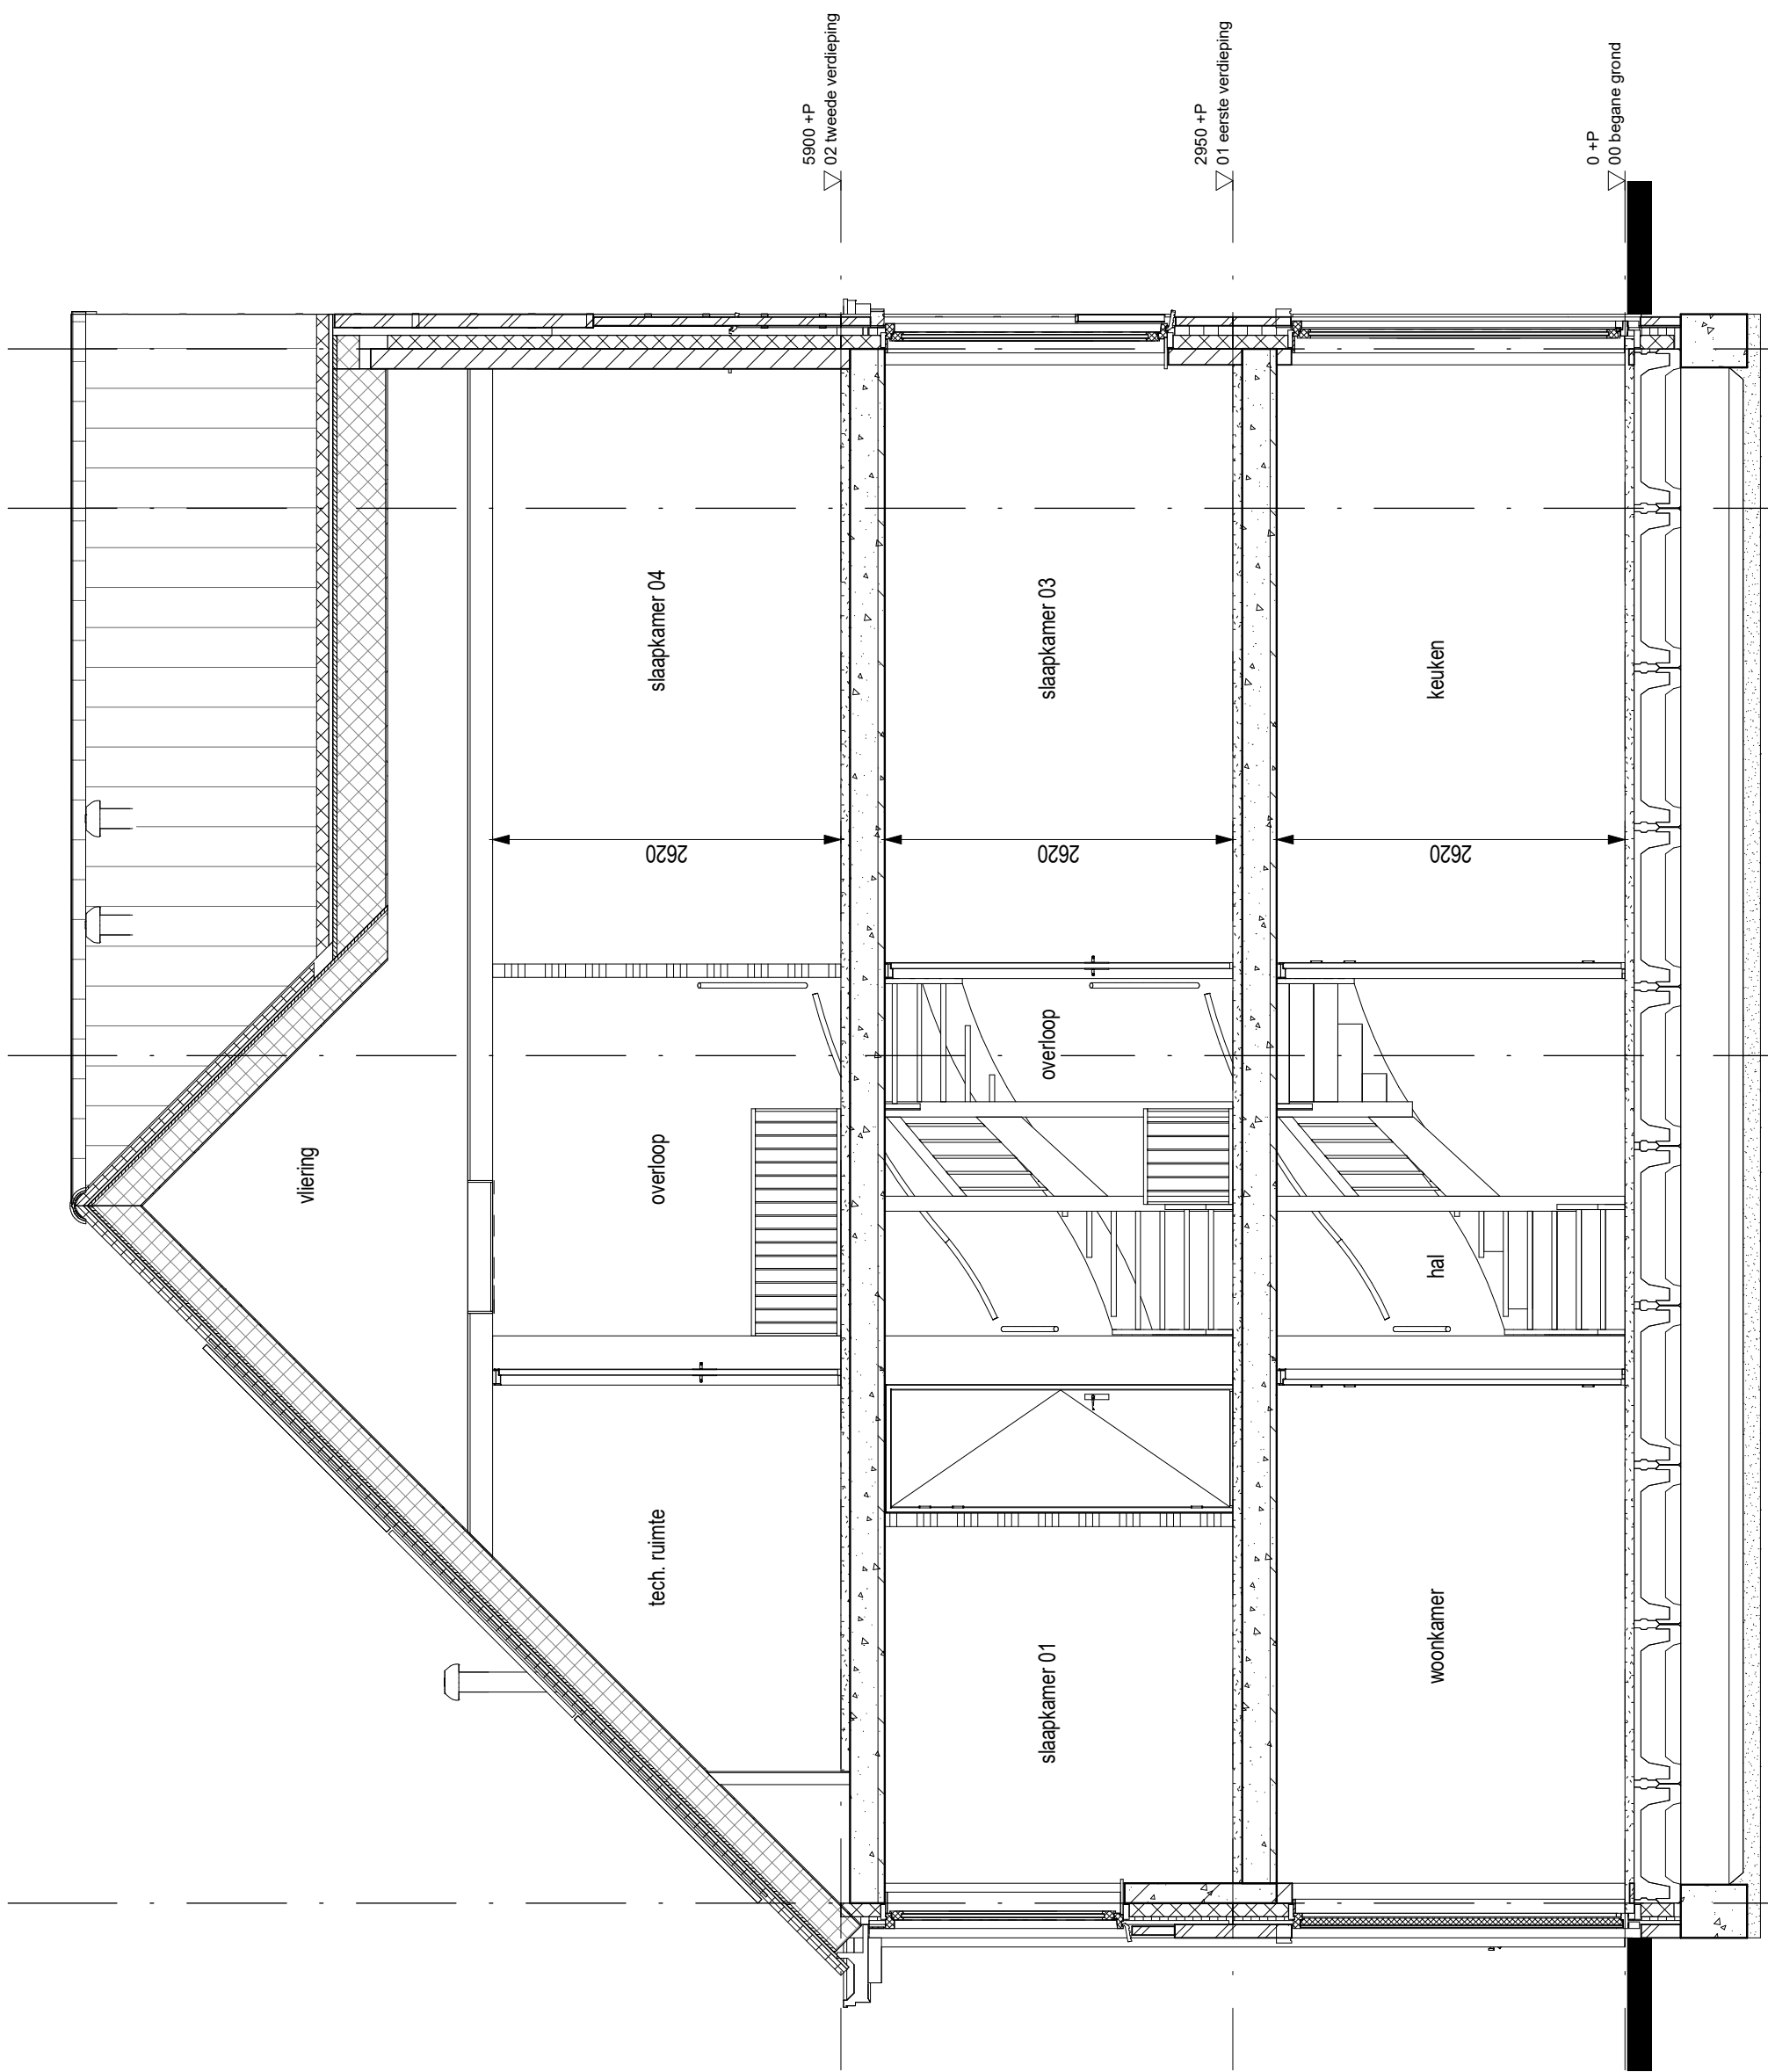

AM

project		Quatrebras Park, Quartier II, Fase 2	
onderwerp		werknummer	
Doorsnede		1741	
Bwnr.81		tekeningnummer	
		81.09.M5	
schaal	status	(wijz)/datum	
1:50	Definitief	27-10-2020	