




 




## VK tekeningenlijst - bwnr.64

Tekeningnummer	Omschrijving	Datum
64.01.M6	Renvooi	27-10-2020
64.02.M6	Begane grond	27-10-2020
64.03.M6	Verdieping 1	27-10-2020
64.04.M6	Verdieping 2	27-10-2020
64.05.M6	Vliering	27-10-2020
64.06.M6	Linkerzijgevel	27-10-2020
64.07.M6	Achtergevel	27-10-2020
64.08.M6	Rechterzijgevel	27-10-2020
64.09.M6	Voorgevel	27-10-2020
64.10.M6	Doorsnede	27-10-2020











 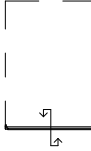




 
project			Quatrebras Park, Quartier II, Fase 2		
onderwerp		Voorblad Bwnr.64		werknummer	1741
				tekeningnummer	64.00.M6
schaal	n.v.t.	status	Definitief	(wijz)/datum	27-10-2020

    

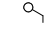
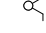
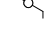

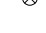




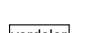

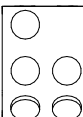
## RENVOOI MATERIALEN EN SYMBOLEN


	metselwerk d=100mm
	isolatie d=102mm
	kalkzandsteen d=120mm / 150mm
	lichte binnenwand d=100mm
	binnenwand, metalstud d=100mm
	binnenwand, metalstud voorzetwand d=75mm
	wandtegelwerk
	sectionaal deur

	kruipluik
	hemelwaterafvoer
	buitenkraan
wm	opstelplaats wasmachine
wd	opstelplaats wasdroger



## RENVOOI INSTALLATIES

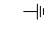	enkele wandcontactdoos met randaarde
	enkele wandcontactdoos met randaarde, cv-ketel
	enkele wandcontactdoos met randaarde, mechanische ventilatie
	enkele wandcontactdoos met randaarde, badkamer radiator
	enkele wandcontactdoos met randaarde, wasdroger
	enkele wandcontactdoos met randaarde, wasmachine
	dubbele wandcontactdoos met randaarde, verticaal
	onbedraad aansluitpunt
	bedraad aansluitpunt, UTP
	bedraad aansluitpunt, ruimteregeling/naregeling
	aansluitpunt pv panelen
	rookmelder
	boilervat warmtepomp
	warmtepomp


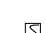
	aardingspunt
	aardmat
	enkelpolige schakelaar
	serie schakelaar
	wisselschakelaar
	aansluitpunt plafondlichtpunt, inbouwspot
	aansluitpunt spotjes
	aansluitpunt wandlichtpunt
	beldrukker
	bel
	vloerverwarming
	radiator
	verdeler
	WTW - unit

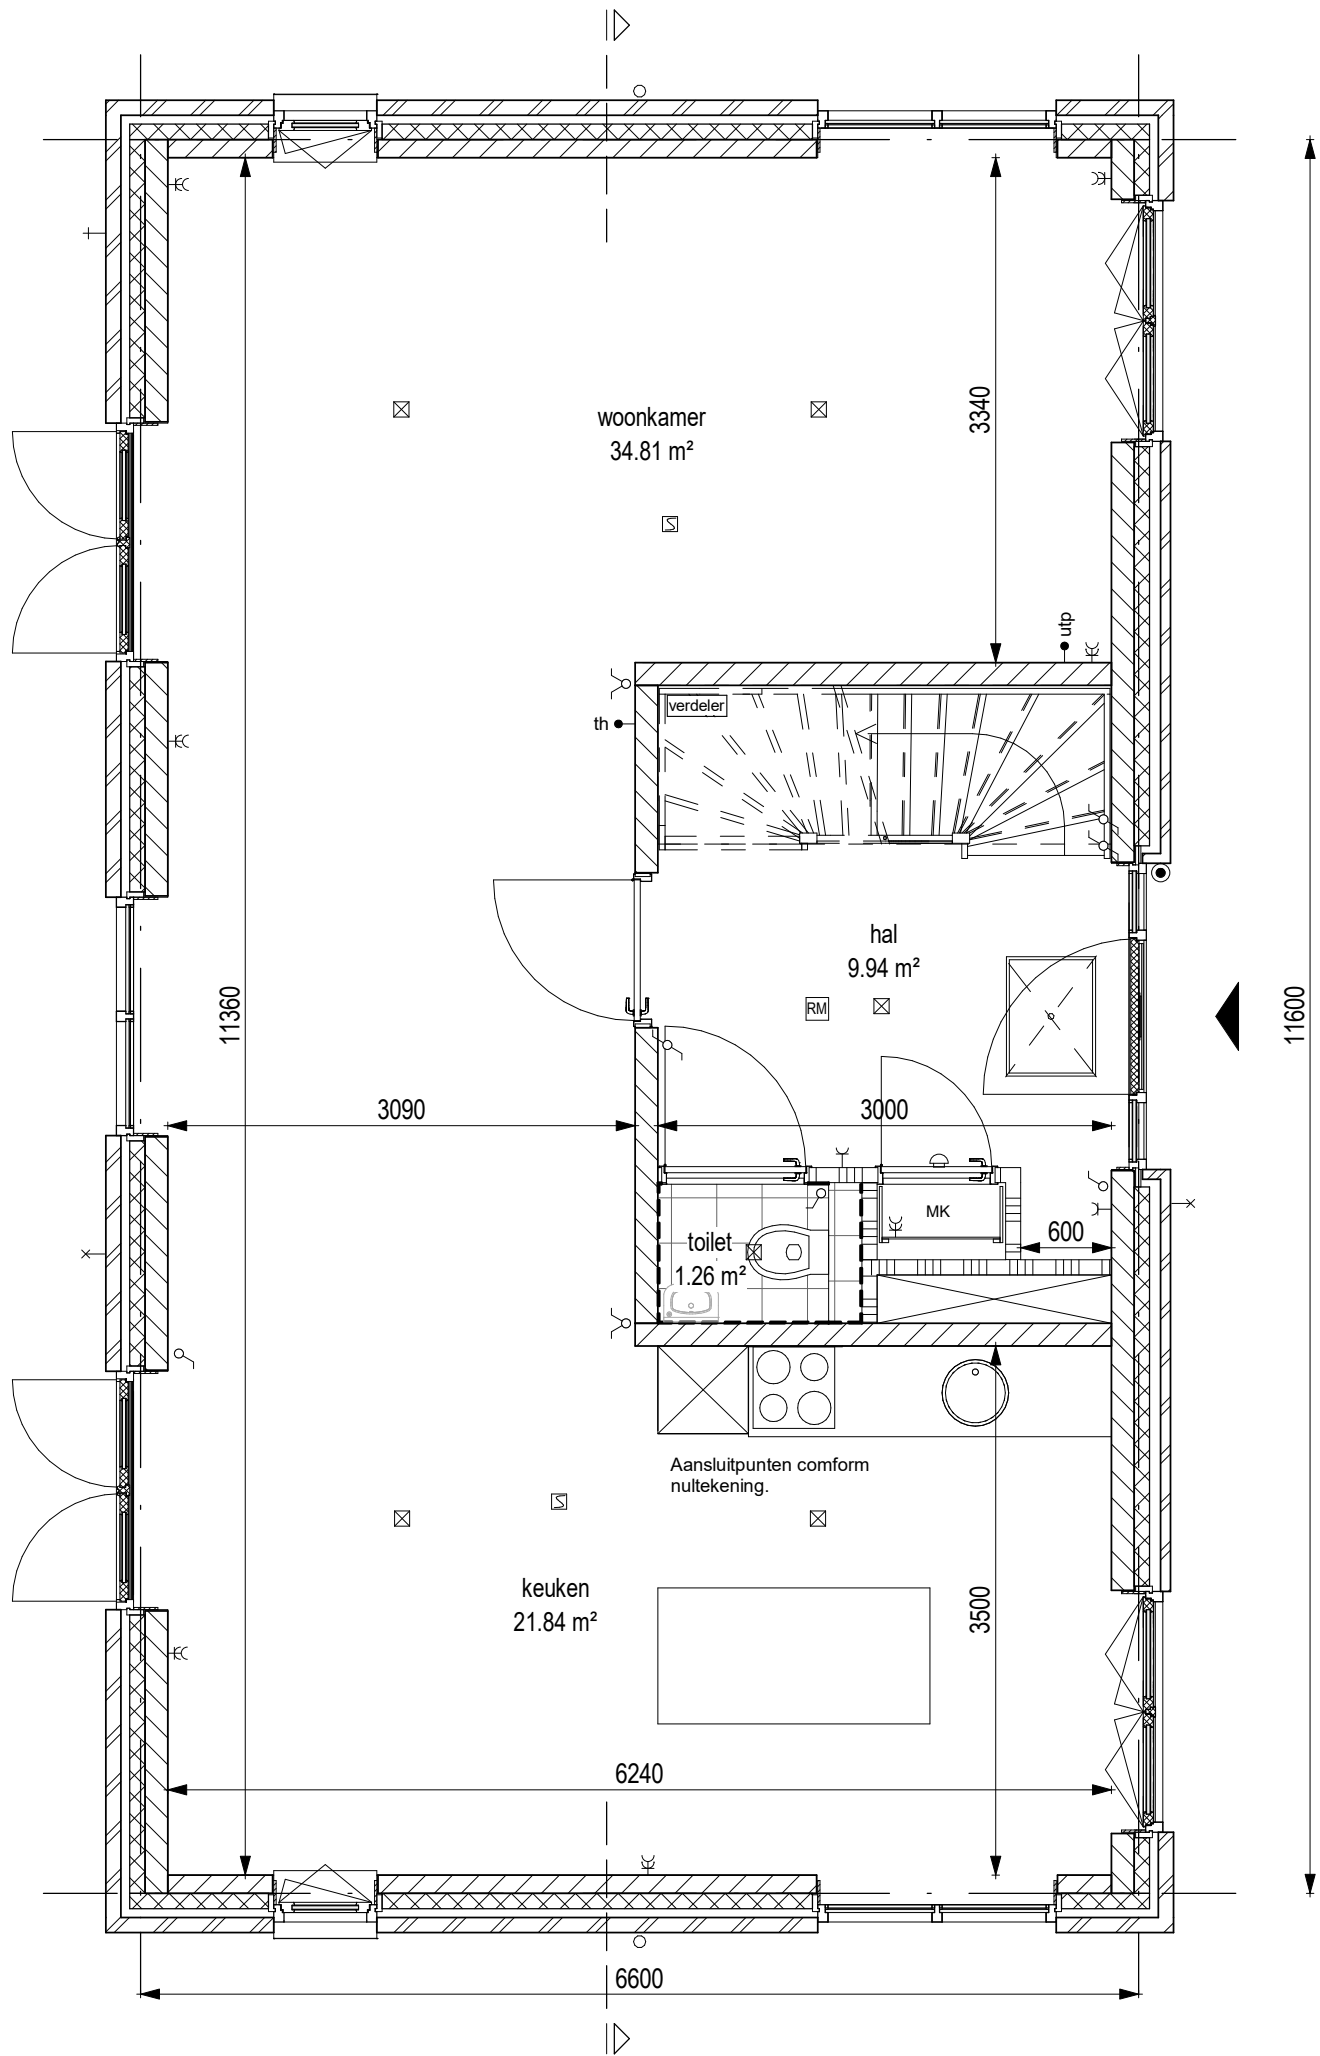



project Quatrebras Park, Quartier II, Fase 2		
onderwerp Begane grond Bwnr.64	werksnummer 1741	tekeningsnummer 64.02.M6
schaal 1:50	status Definitief	(wijz)/datum 27-10-2020

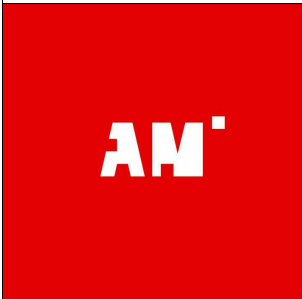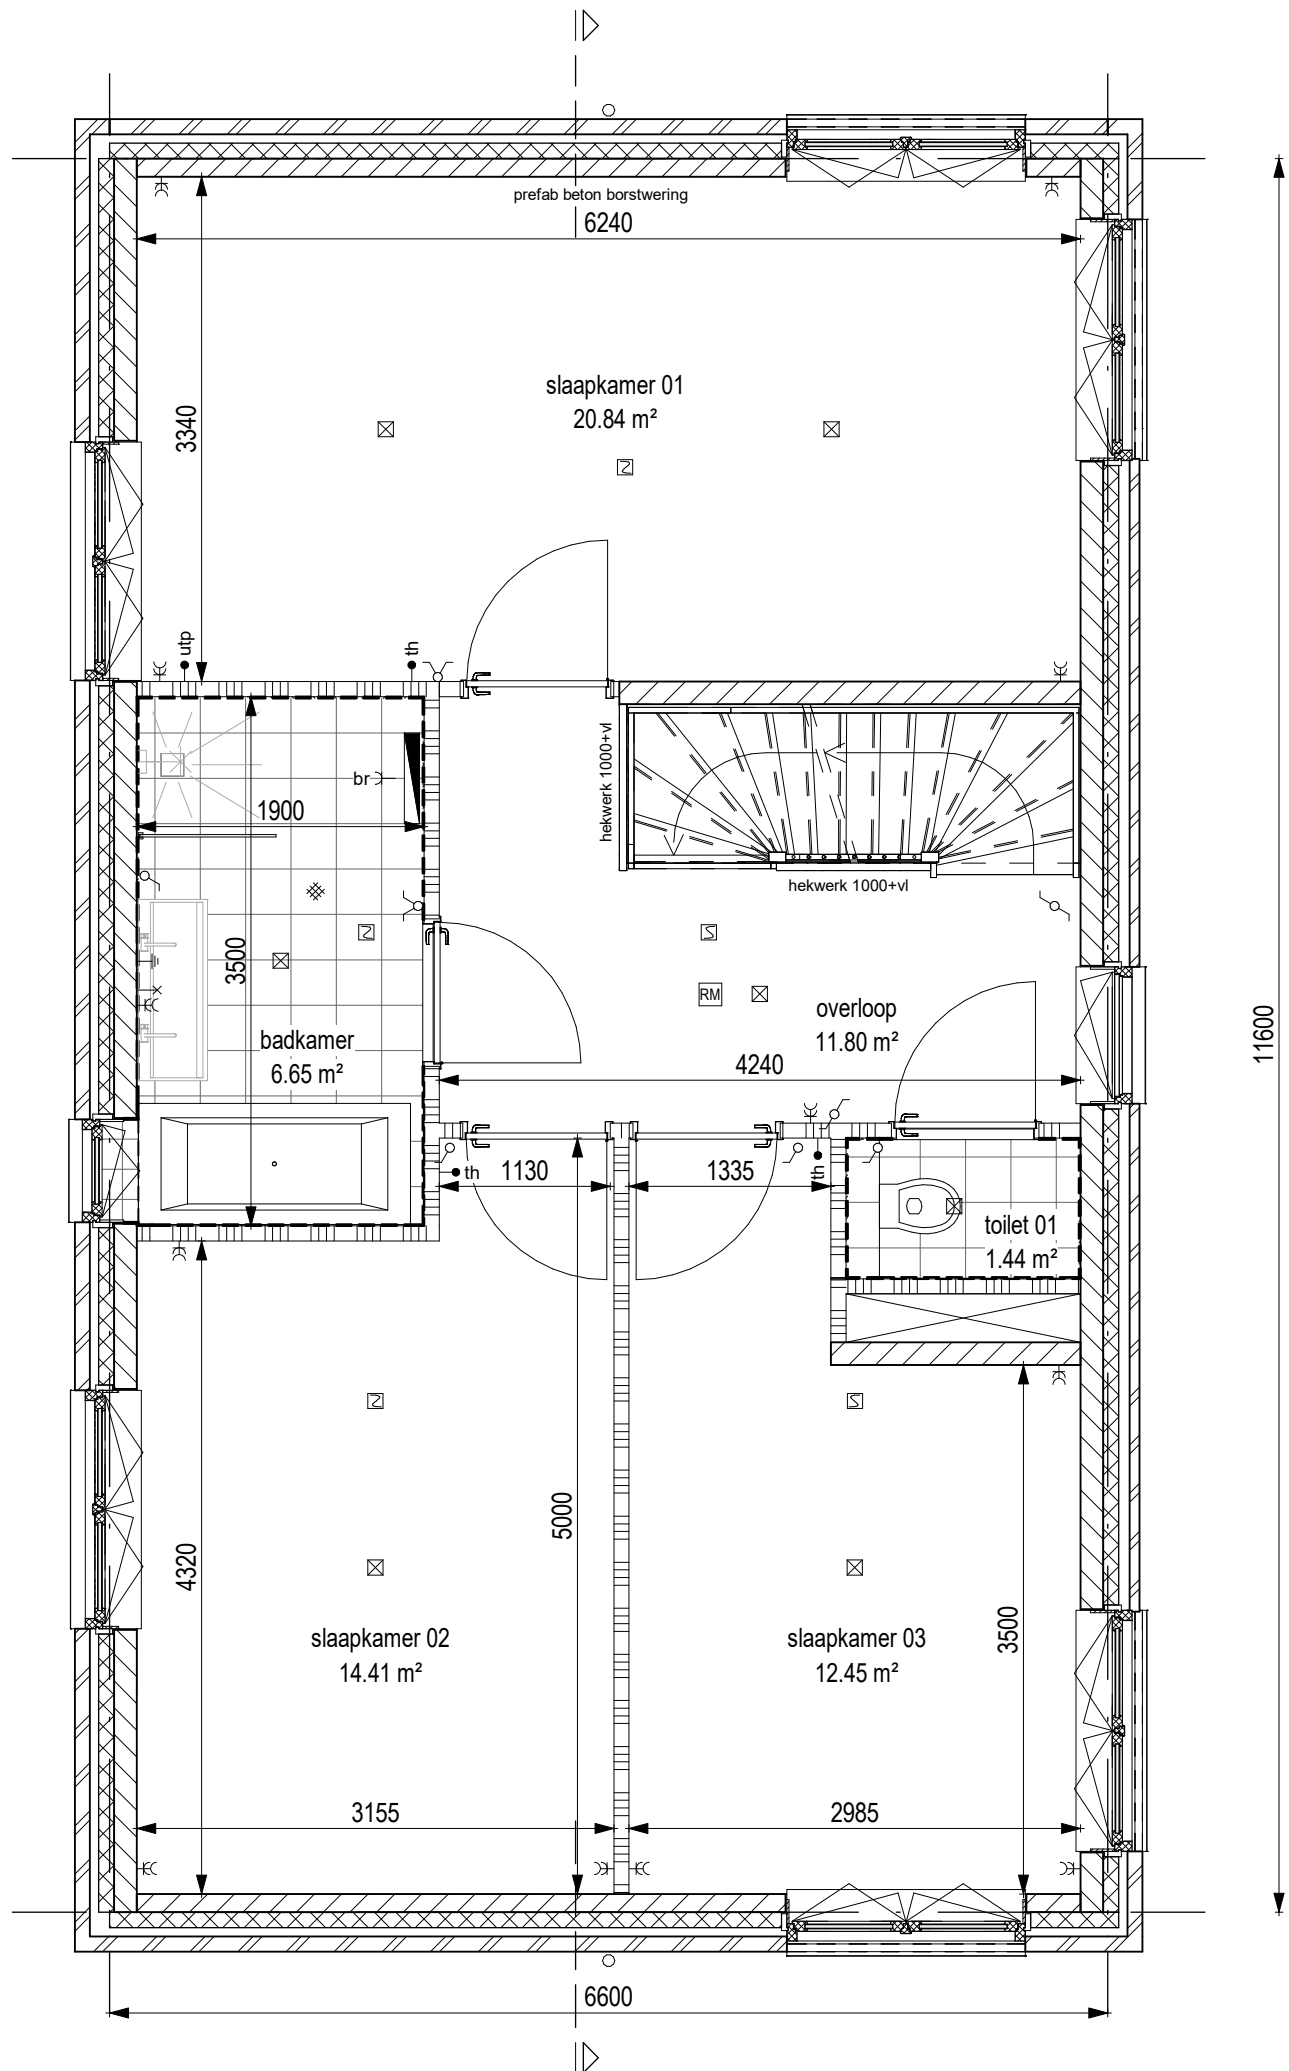


project <b>Quatrebras Park, Quartier II, Fase 2</b>		
onderwerp Verdieping 1 Bwnr.64	werknnummer 1741	tekeningnummer <b>64.03.M6</b>
schaal 1:50	status Definitief	(wijz)/datum 27-10-2020

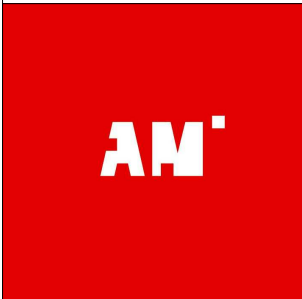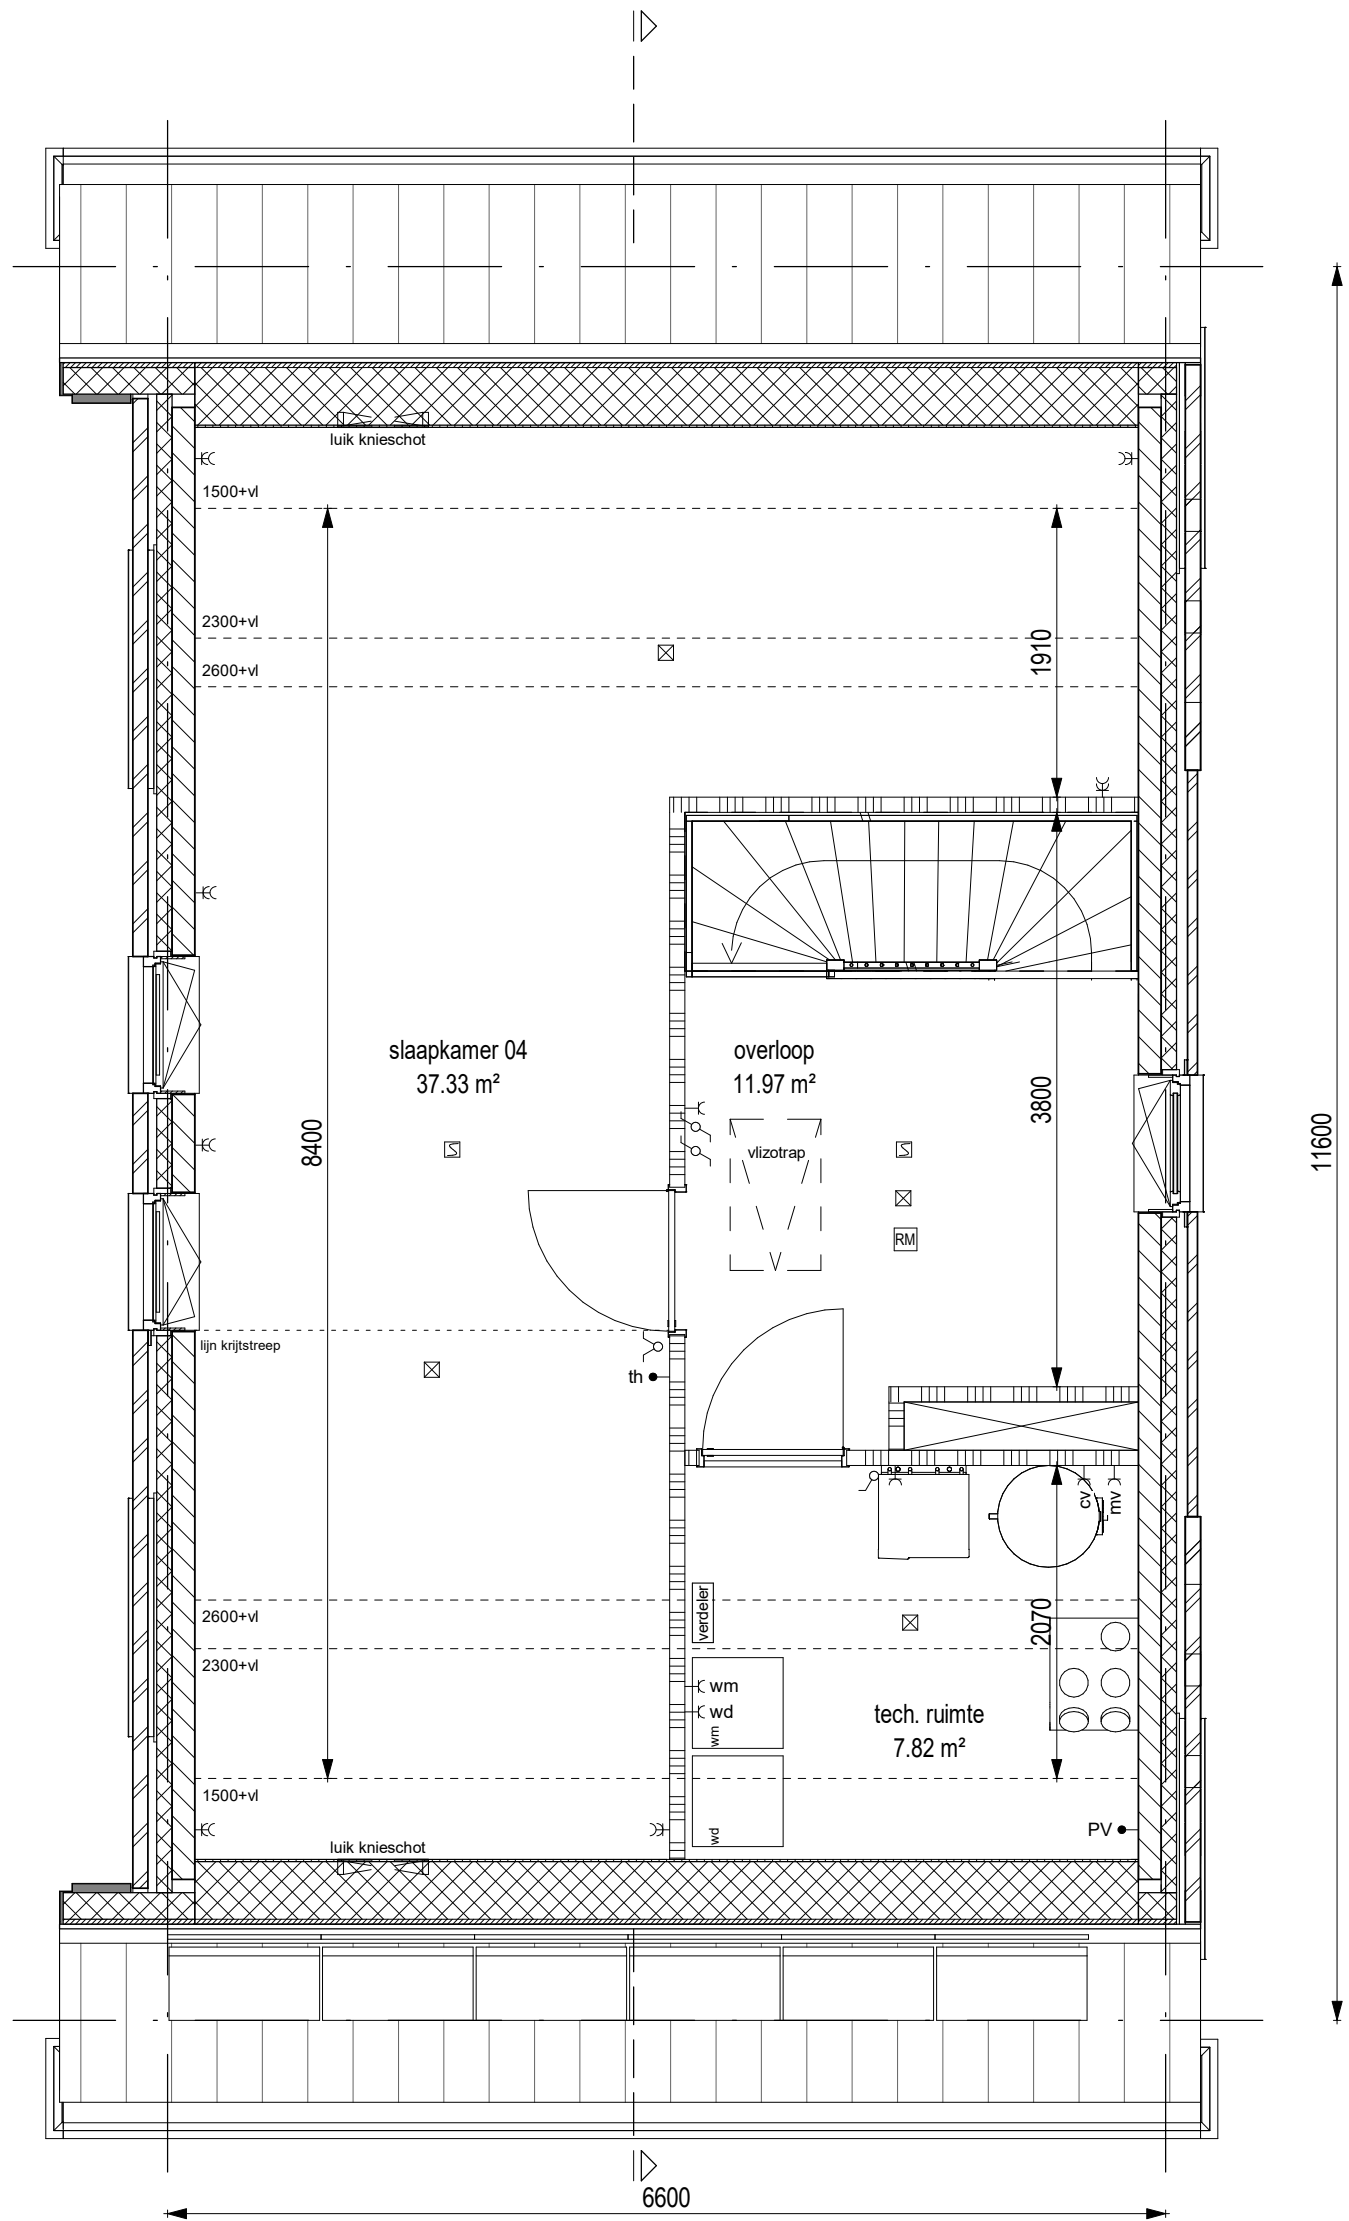

project <b>Quatrebras Park, Quartier II, Fase 2</b>		
onderwerp Verdieping 2 Bwnr.64	werknnummer 1741	tekeningnummer <b>64.04.M6</b>
schaal 1:50	status Definitief	(wijz)/datum 27-10-2020

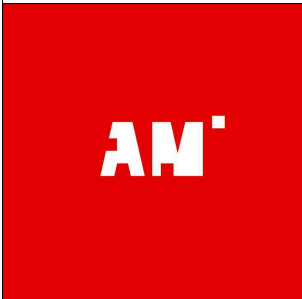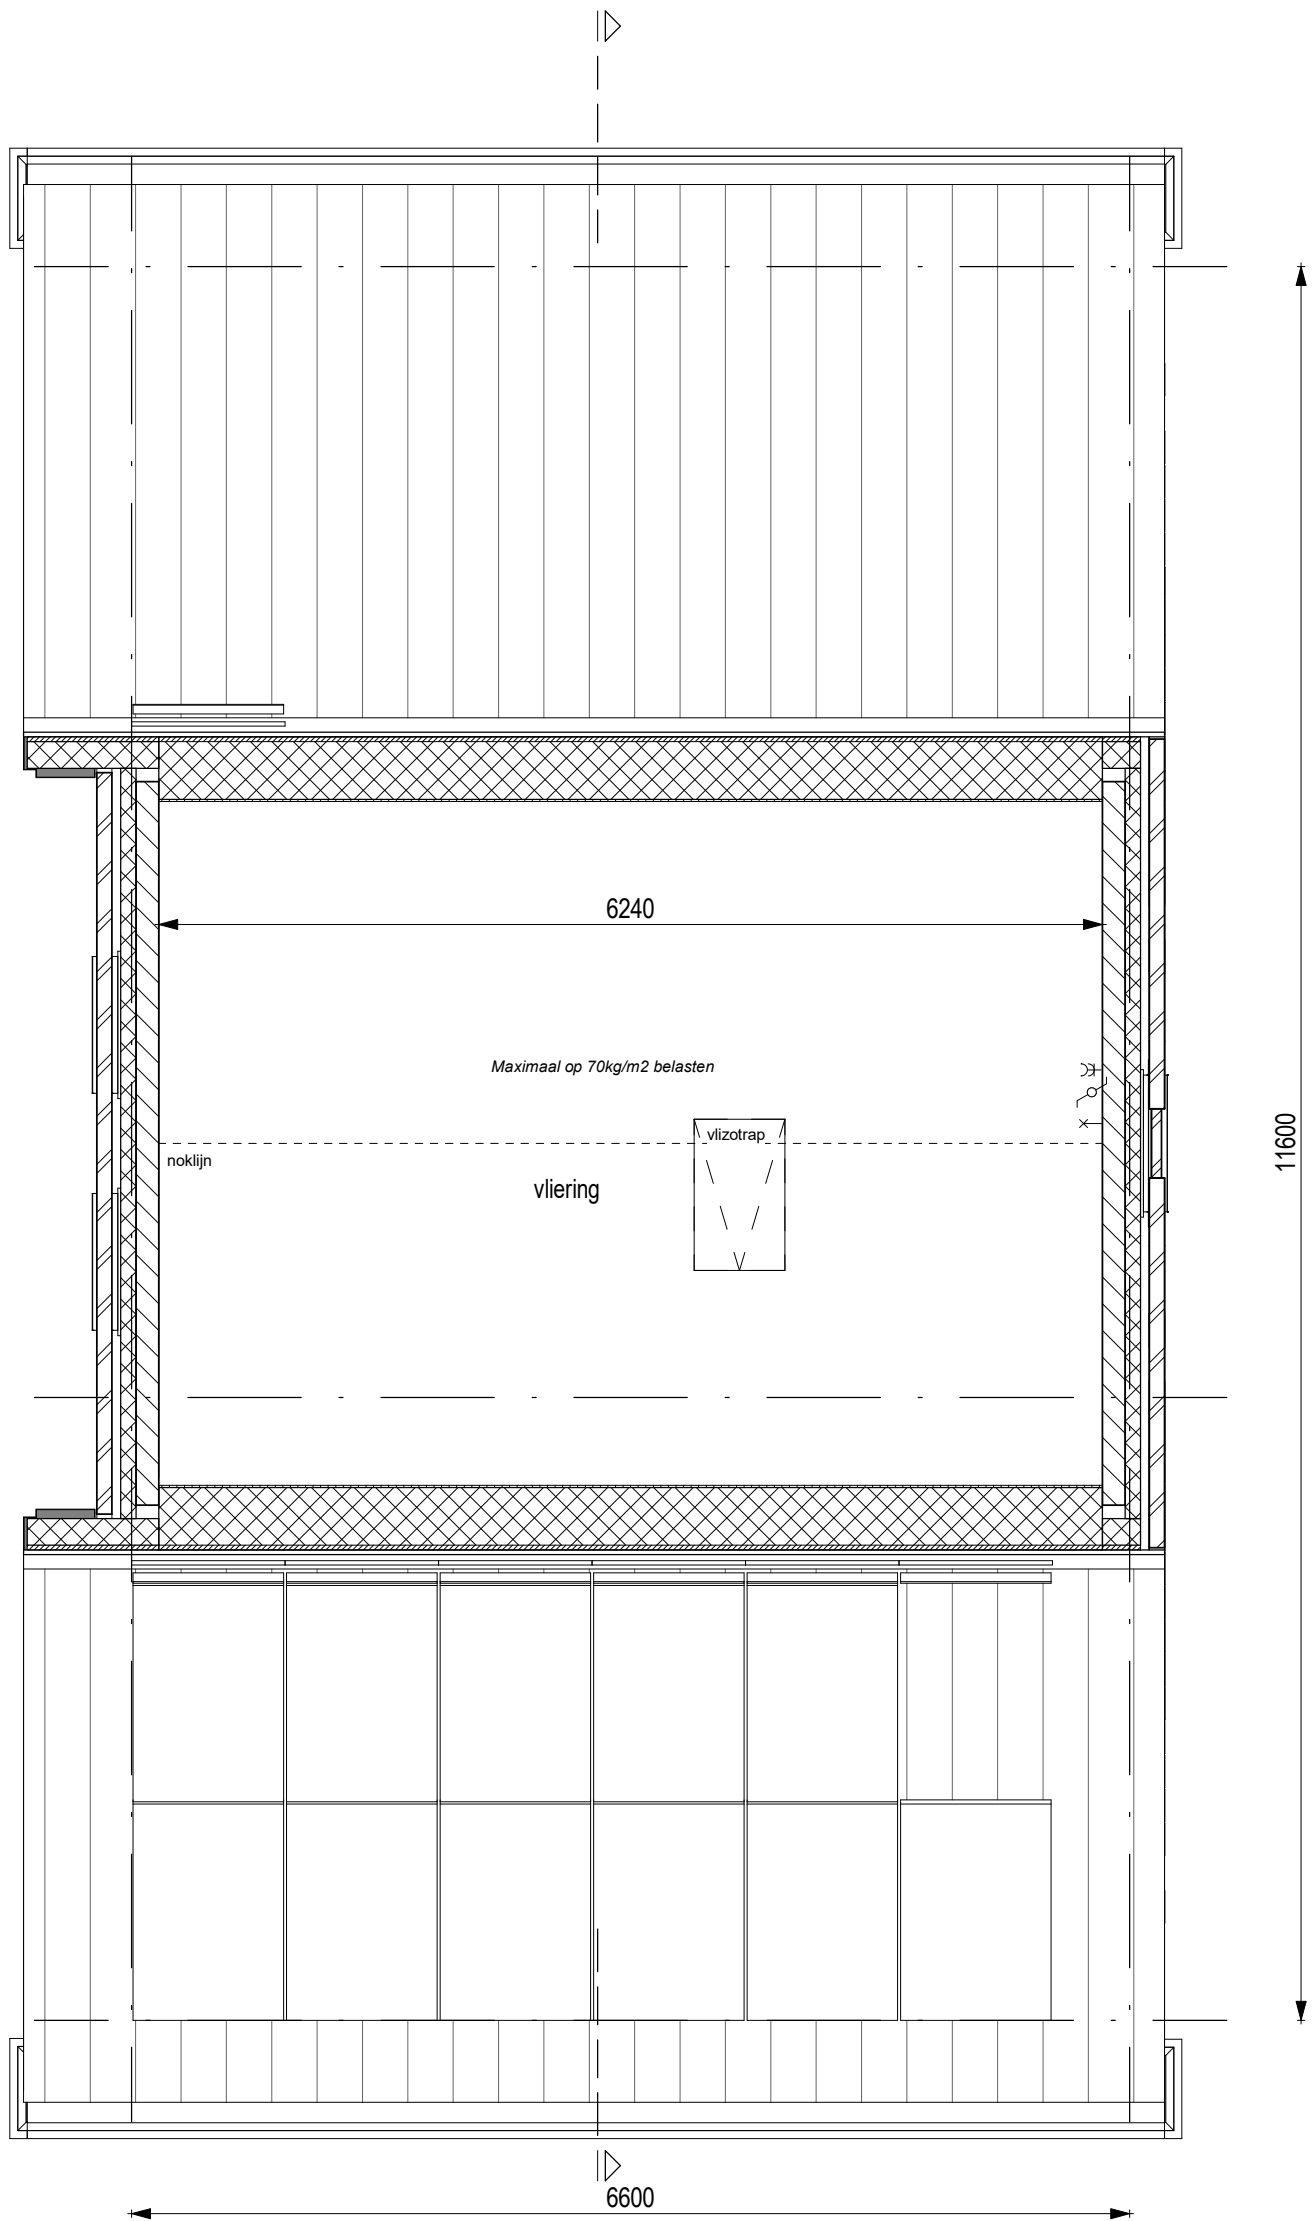

project <b>Quatrebras Park, Quartier II, Fase 2</b>		
onderwerp Vloering Bwnr.64	werksnummer 1741	tekeningnummer <b>64.05.M6</b>
schaal 1:50	status Definitief	(wijz)/datum 27-10-2020

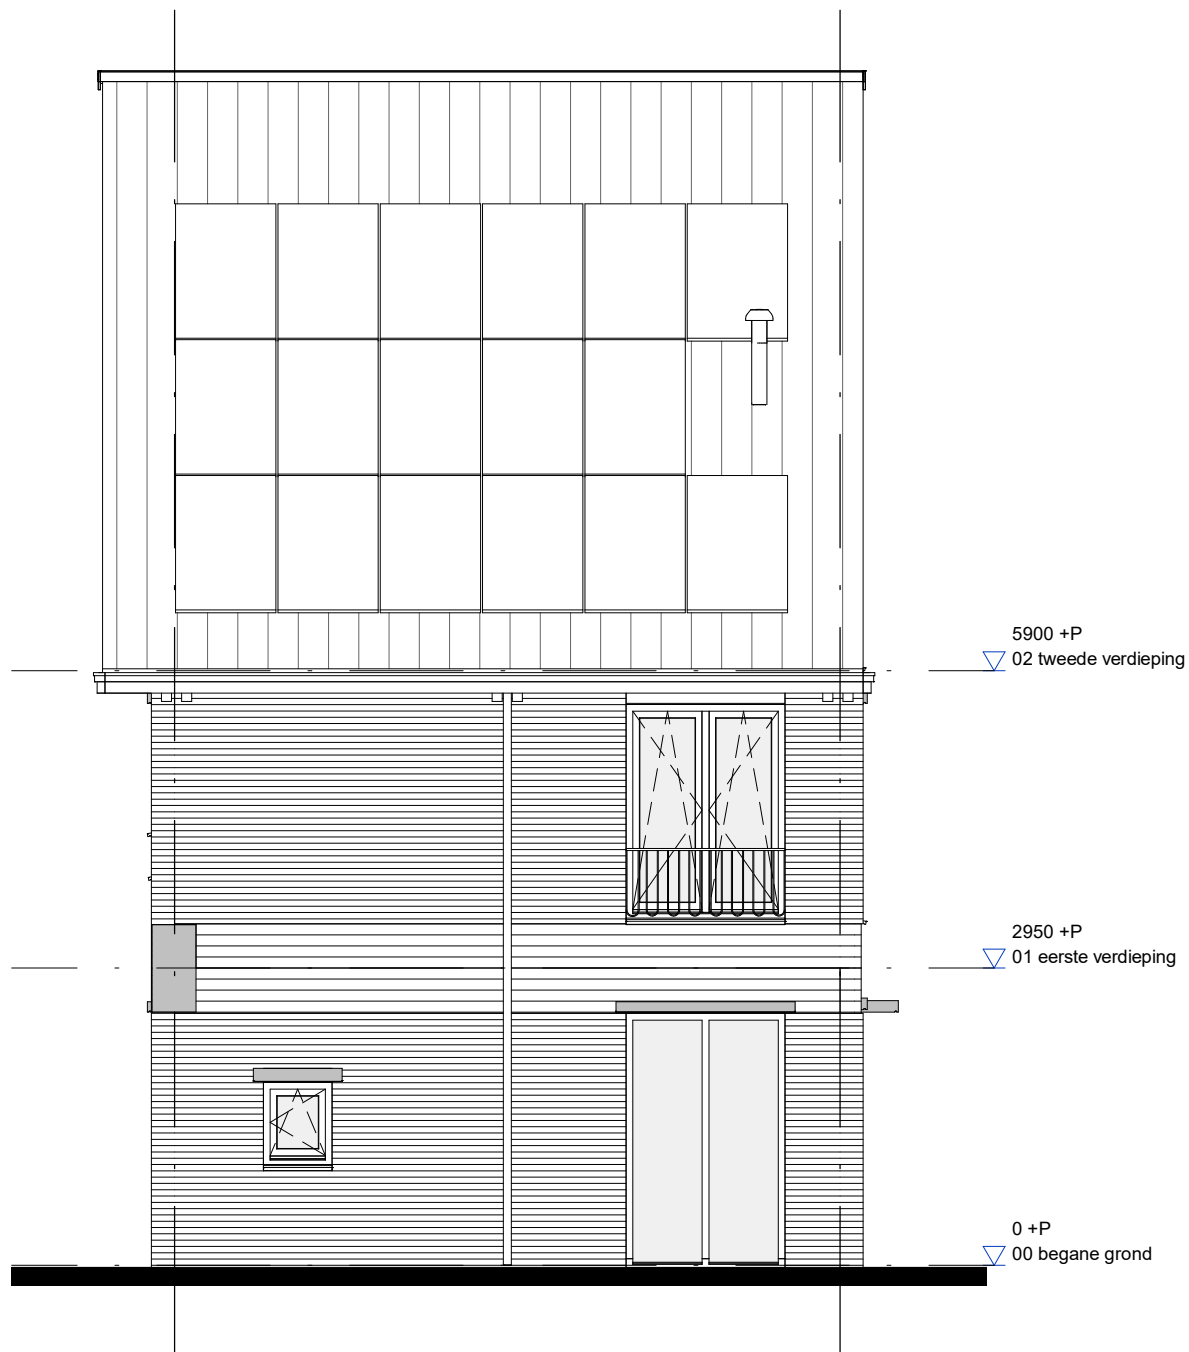

**AM**



project		Quatrebras Park, Quartier II, Fase 2	
onderwerp		werknnummer	1741
Linkerzijgevel		tekeningnummer	
Bwnr.64		64.06.M6	
schaal	status	(wijz)/datum	
1:75	Definitief	27-10-2020	



**AM**

project		Quatrebras Park, Quartier II, Fase 2	
onderwerp		werknummer	
Achtergevel		1741	
Bwnr.64		tekeningnummer	
		64.07.M6	
schaal	status	(wijz)/datum	
1:75	Definitief	27-10-2020	



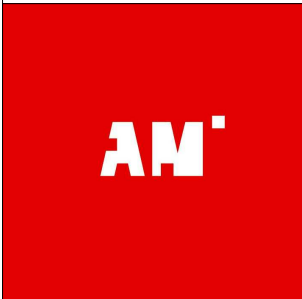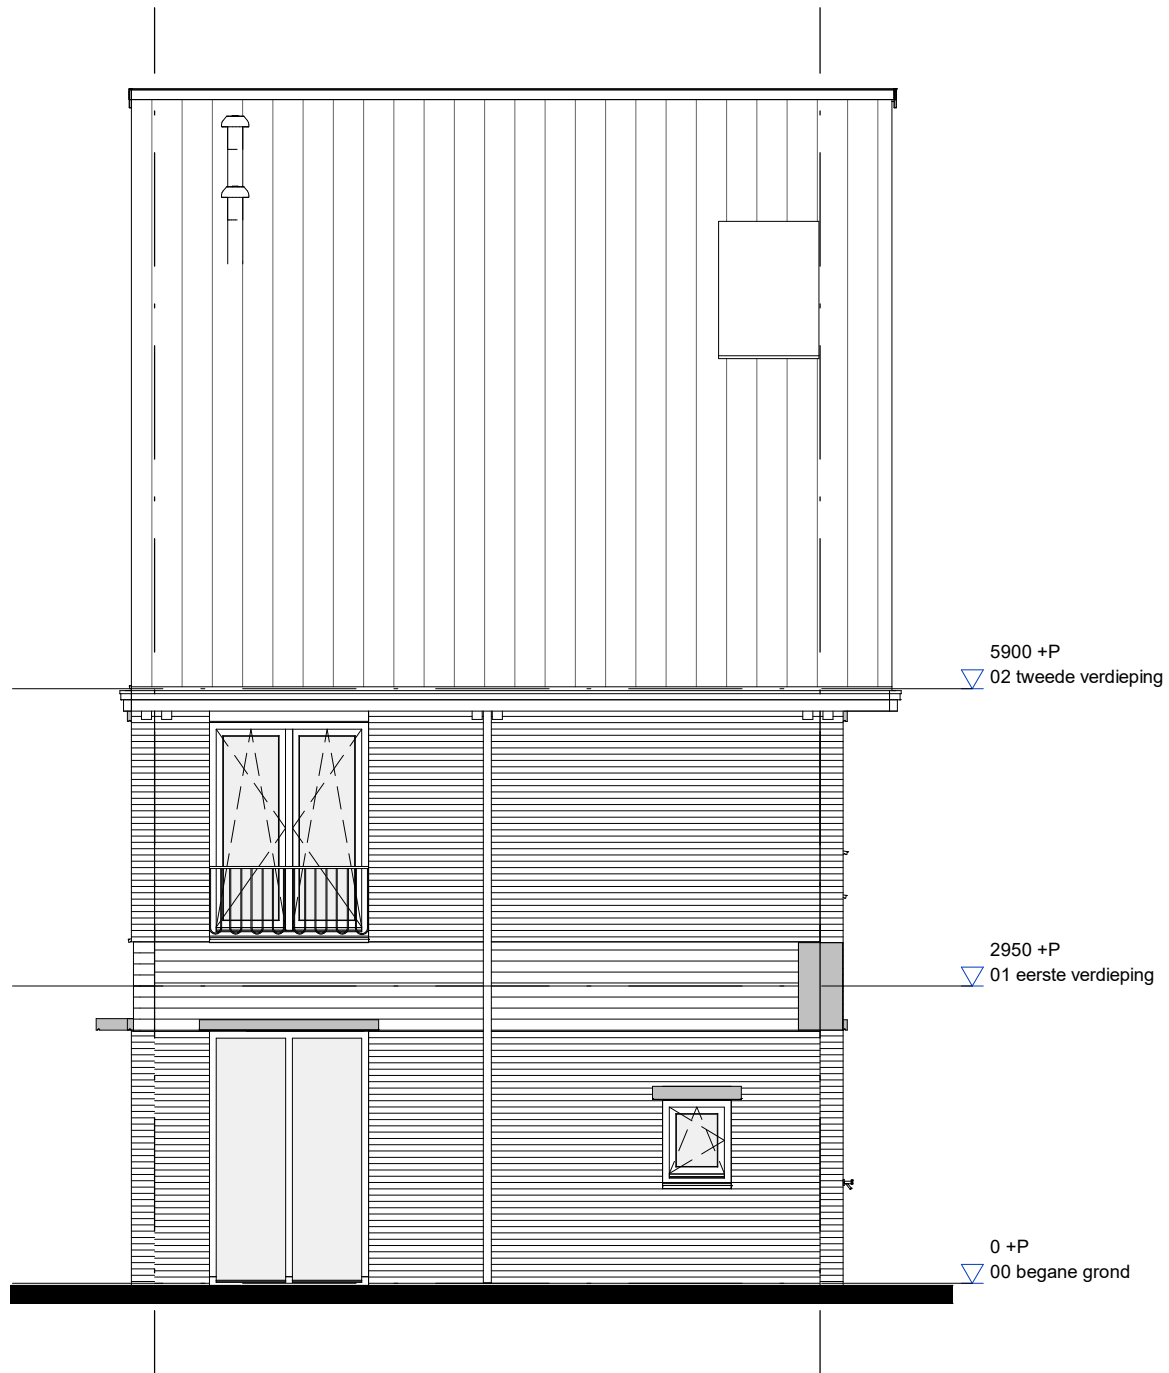

project		Quatrebras Park, Quartier II, Fase 2	
onderwerp		werknummer	
Rechterzijgevel		1741	
Bwnr.64		tekeningnummer	
		64.08.M6	
schaal	status	(wijz)/datum	
1:75	Definitief	27-10-2020	




5900 +P  
 ▽ 02 tweede verdieping

2950 +P  
 ▽ 01 eerste verdieping

0 +P  
 ▽ 00 begane grond

**AM**

project		Quatrebras Park, Quartier II, Fase 2	
onderwerp		werknnummer	1741
Voorgevel		tekeningnummer	
Bwnr.64		64.09.M6	
schaal	status	(wijz)/datum	
1:75	Definitief	27-10-2020	

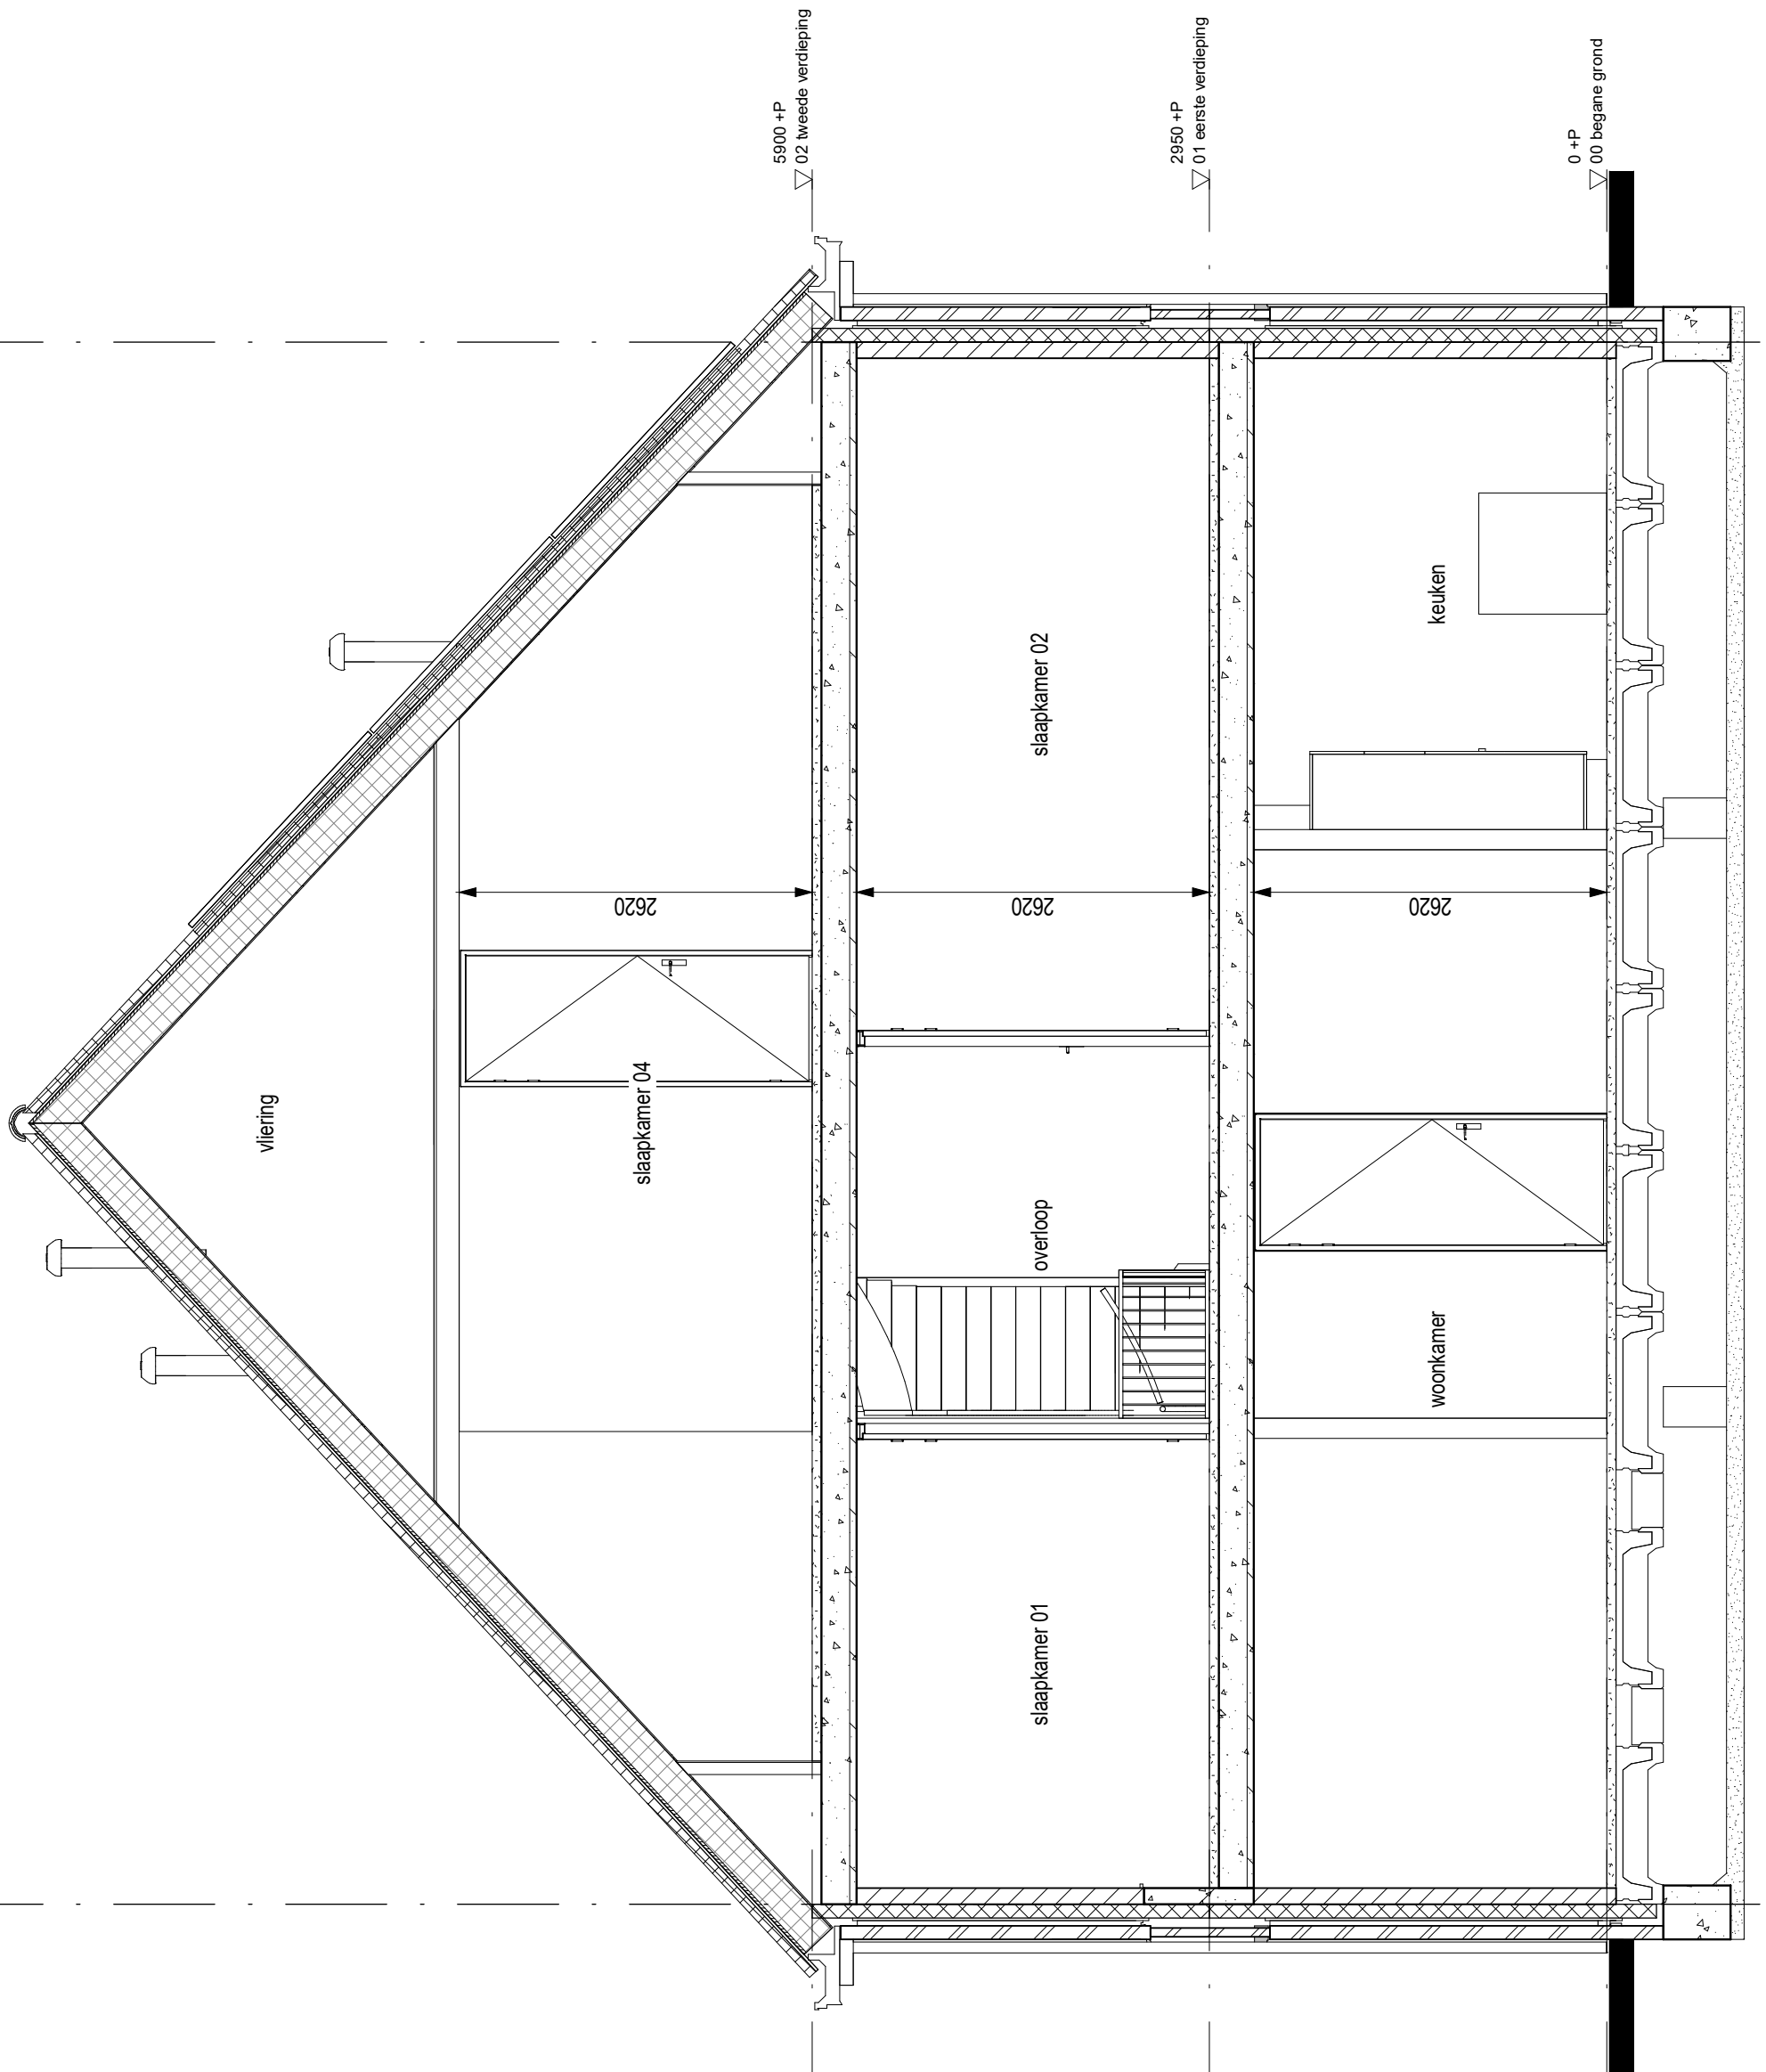

**AM**

project			Quatrebras Park, Quartier II, Fase 2		
onderwerp		Doorsnede		werknummer	
Bwnr.64				1741	
				tekeningnummer	
				64.10.M6	
schaal		status		wijzj/datum	
1:50		Definitief		27-10-2020	