









VK tekeningenlijst - bwnr.67

Tekeningnummer	Omschrijving	Datum
67.01.M6	Renvooi	27-10-2020
67.02.M6	Begane grond	27-10-2020
67.03.M6	Verdieping 1	27-10-2020
67.04.M6	Verdieping 2	27-10-2020
67.05.M6	Vliering	27-10-2020
67.06.M6	Linkerzijgevel	27-10-2020
67.07.M6	Achtergevel	27-10-2020
67.08.M6	Rechterzijgevel	27-10-2020
67.09.M6	Voorgevel	27-10-2020
67.10.M6	Doorsnede	27-10-2020










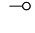


 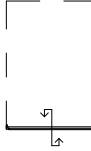



project			Quatrebras Park, Quartier II, Fase 2		
onderwerp		Voorblad		werknummer	
		Bwnr.67		1741	
				tekeningnummer	
				67.00.M6	
schaal		status		(wijz)/datum	
n.v.t.		Definitief		27-10-2020	









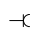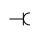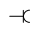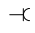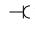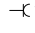



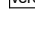

RENVOOI MATERIALEN EN SYMBOLEN


	metselwerk d=100mm
	isolatie d=102mm
	kalkzandsteen d=120mm / 150mm
	lichte binnenwand d=100mm
	binnenwand, metalstud d=100mm
	binnenwand, metalstud voorzetwand d=75mm
	wandtegelwerk
	sectionaal deur

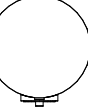	kruipluik
	hemelwaterafvoer
	buitenkraan
wm	opstelplaats wasmachine
wd	opstelplaats wasdroger

  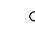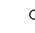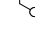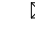
RENVOOI INSTALLATIES

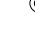	enkele wandcontactdoos met randaarde
	enkele wandcontactdoos met randaarde, cv-ketel
	enkele wandcontactdoos met randaarde, mechanische ventilatie
	enkele wandcontactdoos met randaarde, badkamer radiator
	enkele wandcontactdoos met randaarde, wasdroger
	enkele wandcontactdoos met randaarde, wasmachine
	dubbele wandcontactdoos met randaarde, verticaal
	onbedraad aansluitpunt
	bedraad aansluitpunt, UTP
	bedraad aansluitpunt, ruimteregeling/naregeling
	aansluitpunt pv panelen
	rookmelder
	boilervat warmtepomp
	warmtepomp

	aardingspunt
	aardmat
	enkelpolige schakelaar
	serie schakelaar
	wisselchakelaar
	aansluitpunt plafondlichtpunt, inbouwspot
	aansluitpunt spotjes
	aansluitpunt wandlichtpunt
	beldrukker
	bel
	vloerverwarming
	radiator
	verdeler
	WTW - unit

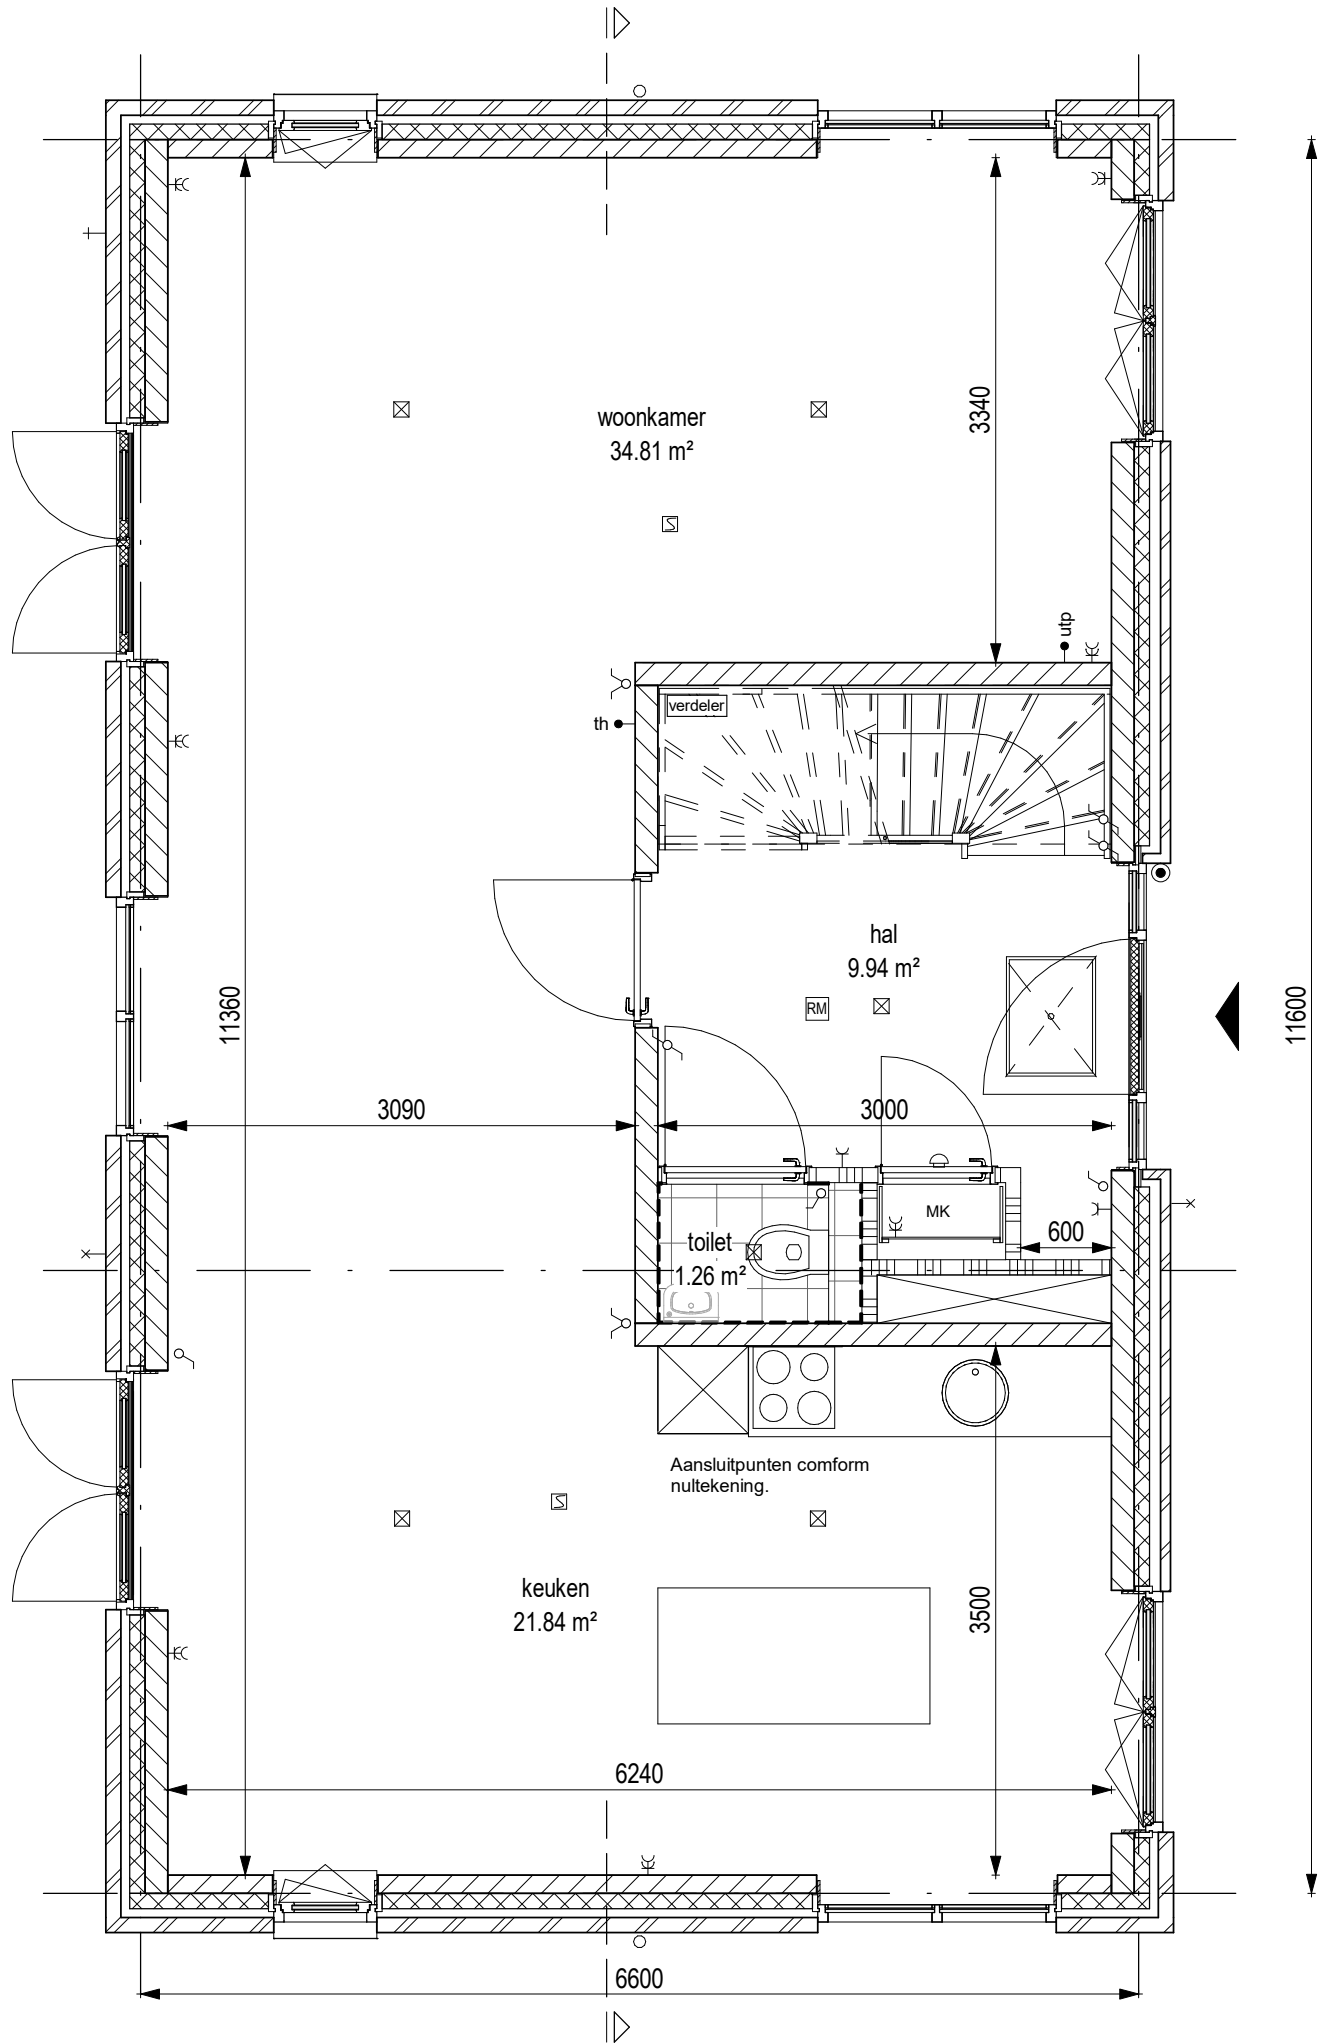


project Quatrebras Park, Quartier II, Fase 2		
onderwerp Begane grond Bwnr.67	werksnummer 1741	tekeningsnummer 67.02.M6
schaal 1:50	status Definitief	(wijz)/datum 27-10-2020

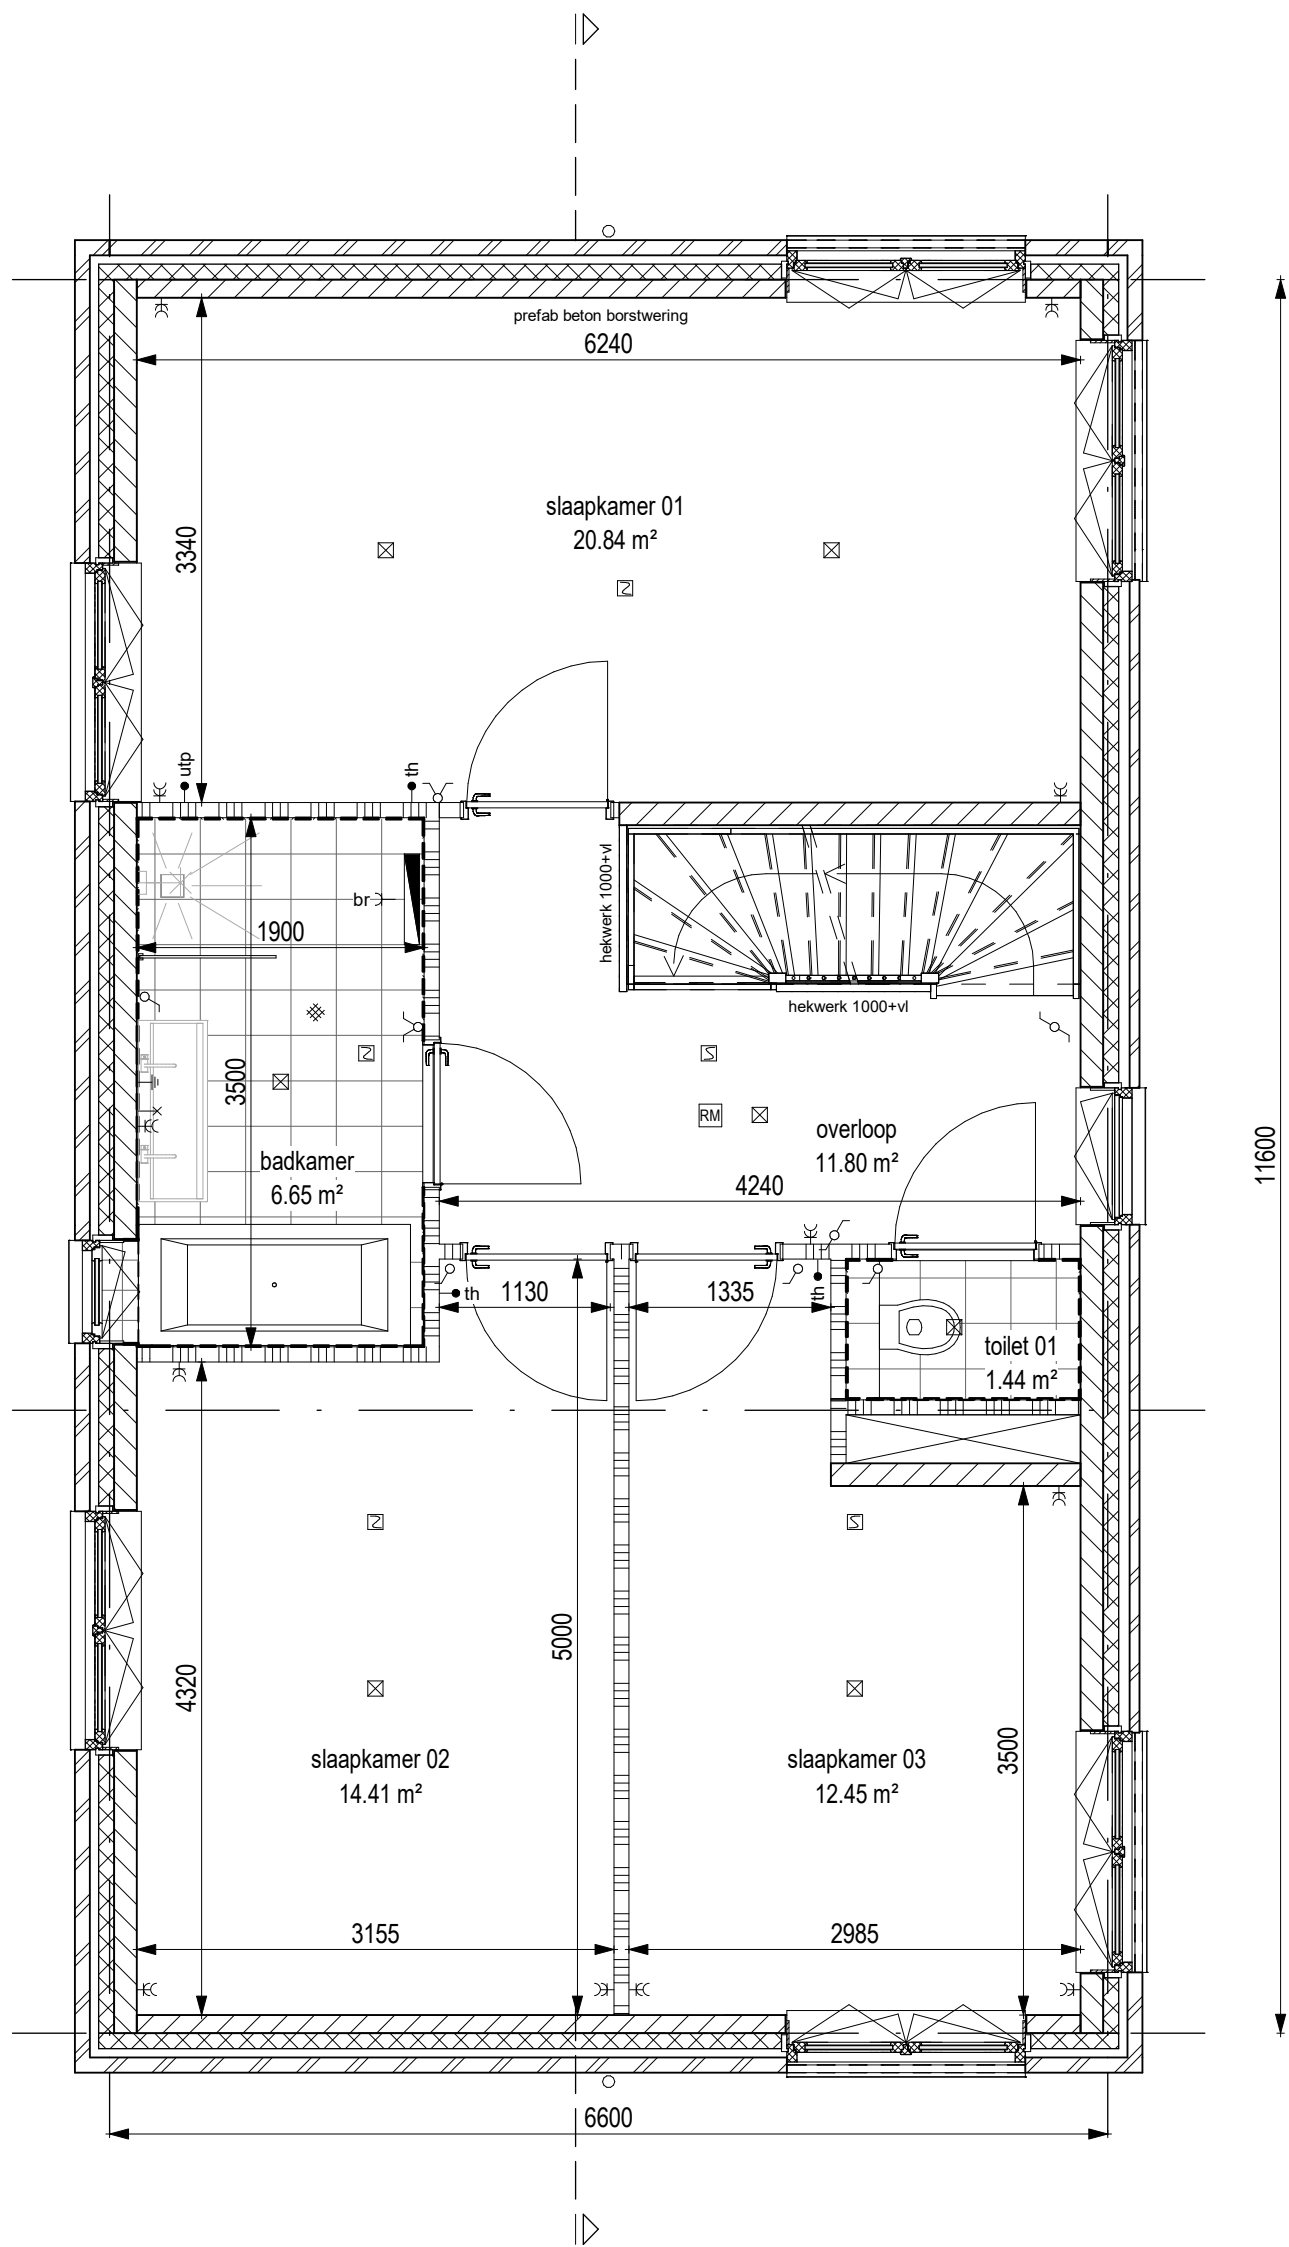


AM



project Quatrebras Park, Quartier II, Fase 2		
onderwerp Verdieping 1 Bwnr.67	werksnummer 1741	tekeningsnummer 67.03.M6
schaal 1:50	status Definitief	(wijz)/datum 27-10-2020

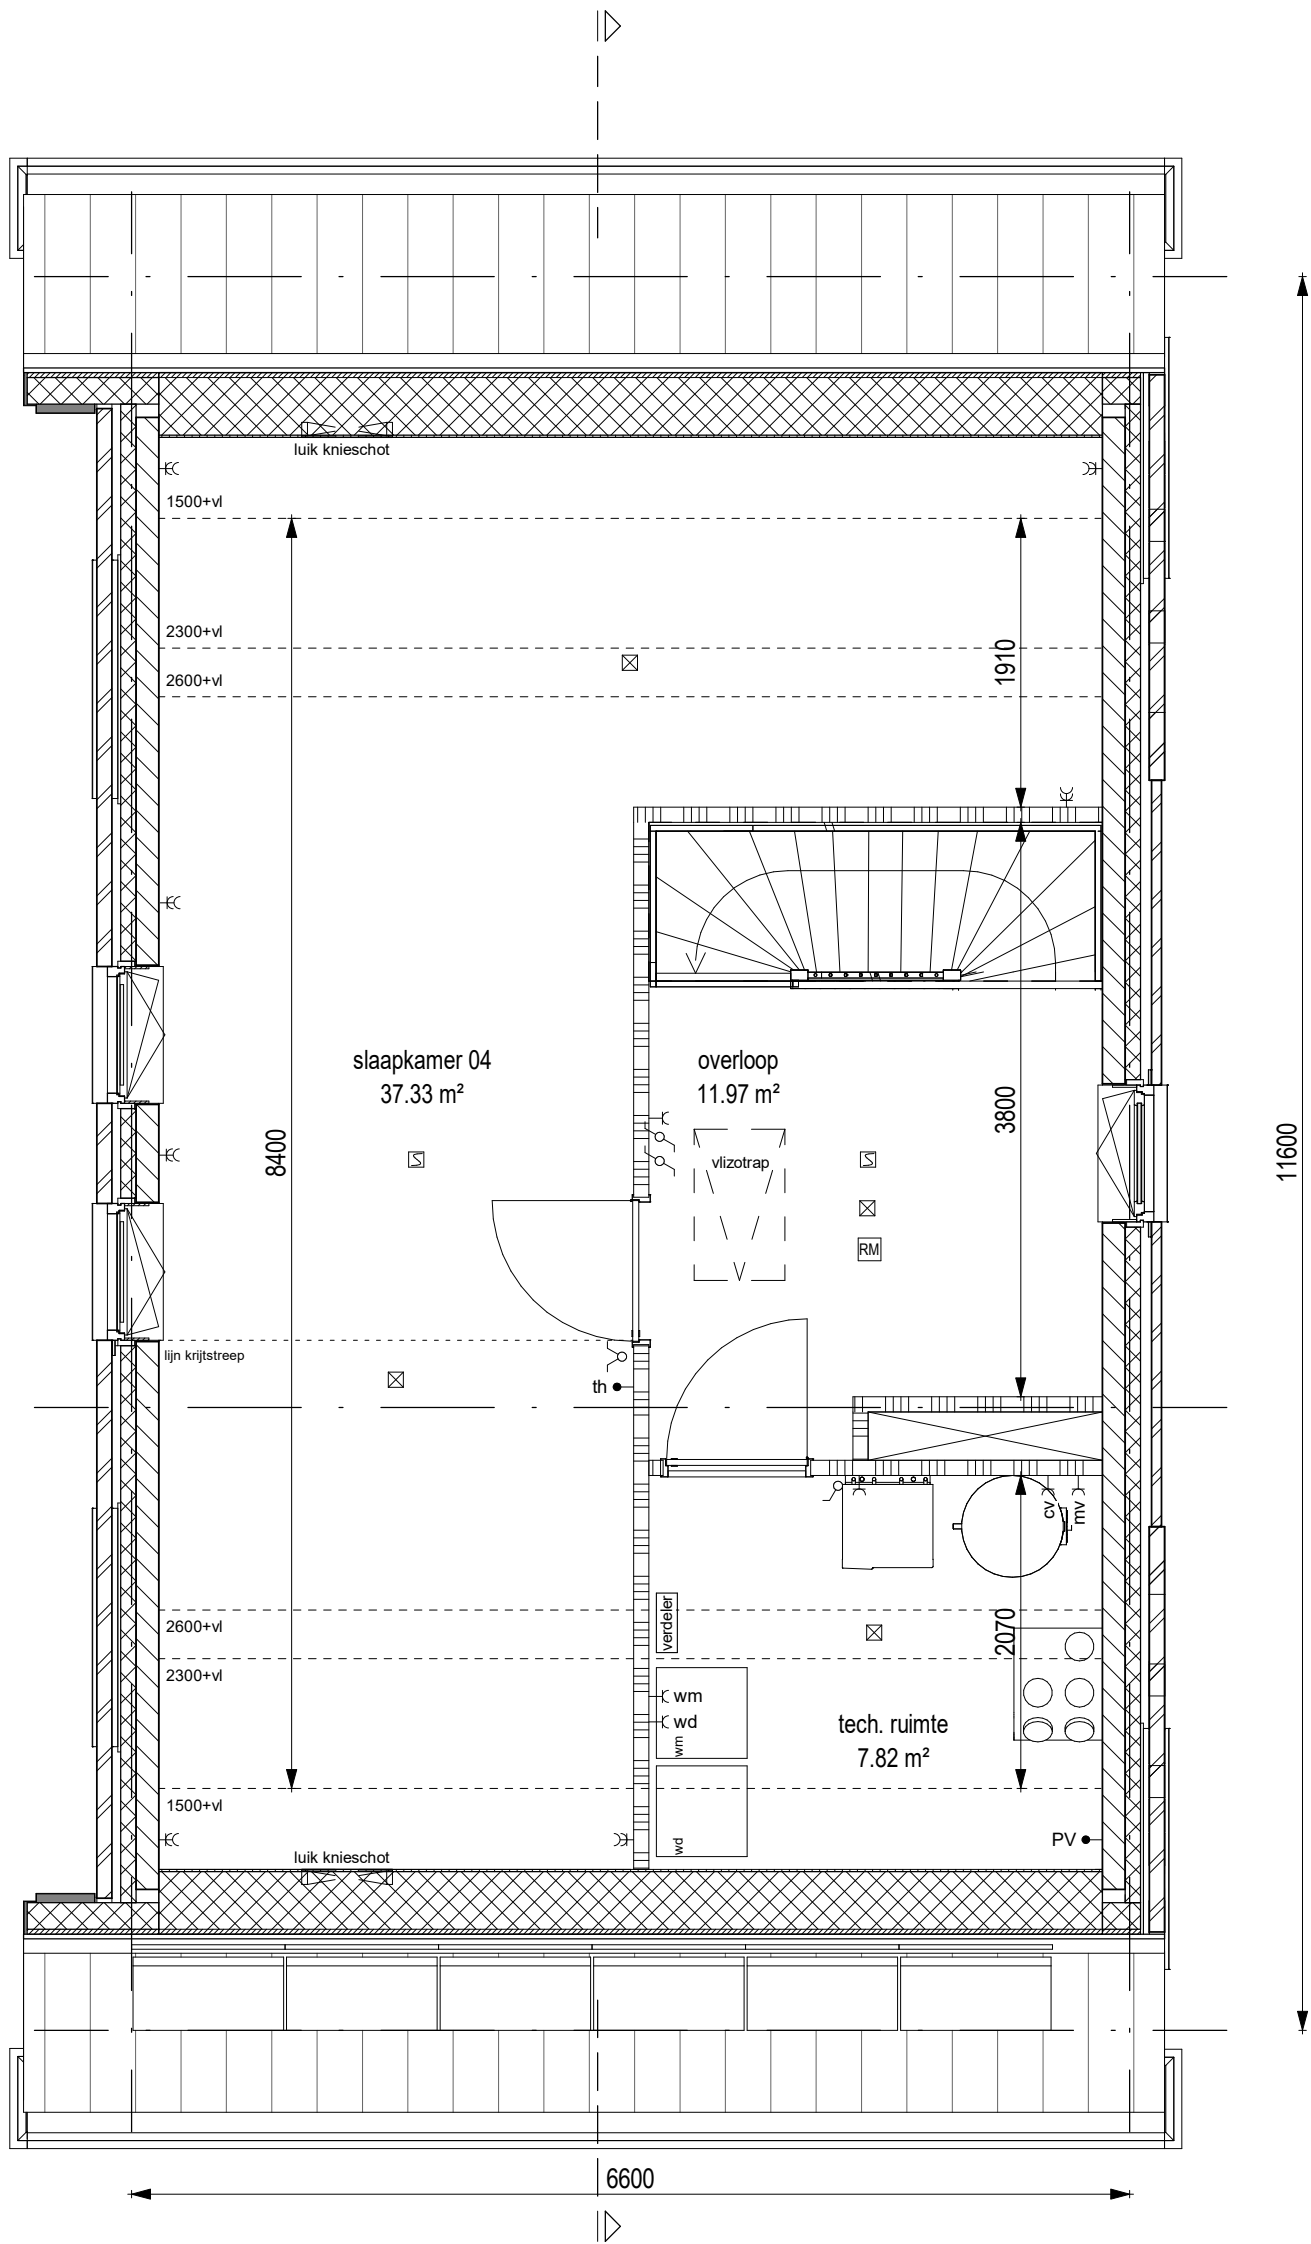

project Quatrebras Park, Quartier II, Fase 2		
onderwerp Verdieping 2 Bwnr.67	werksnummer 1741	tekeningsnummer 67.04.M6
schaal 1:50	status Definitief	(wijz)/datum 27-10-2020

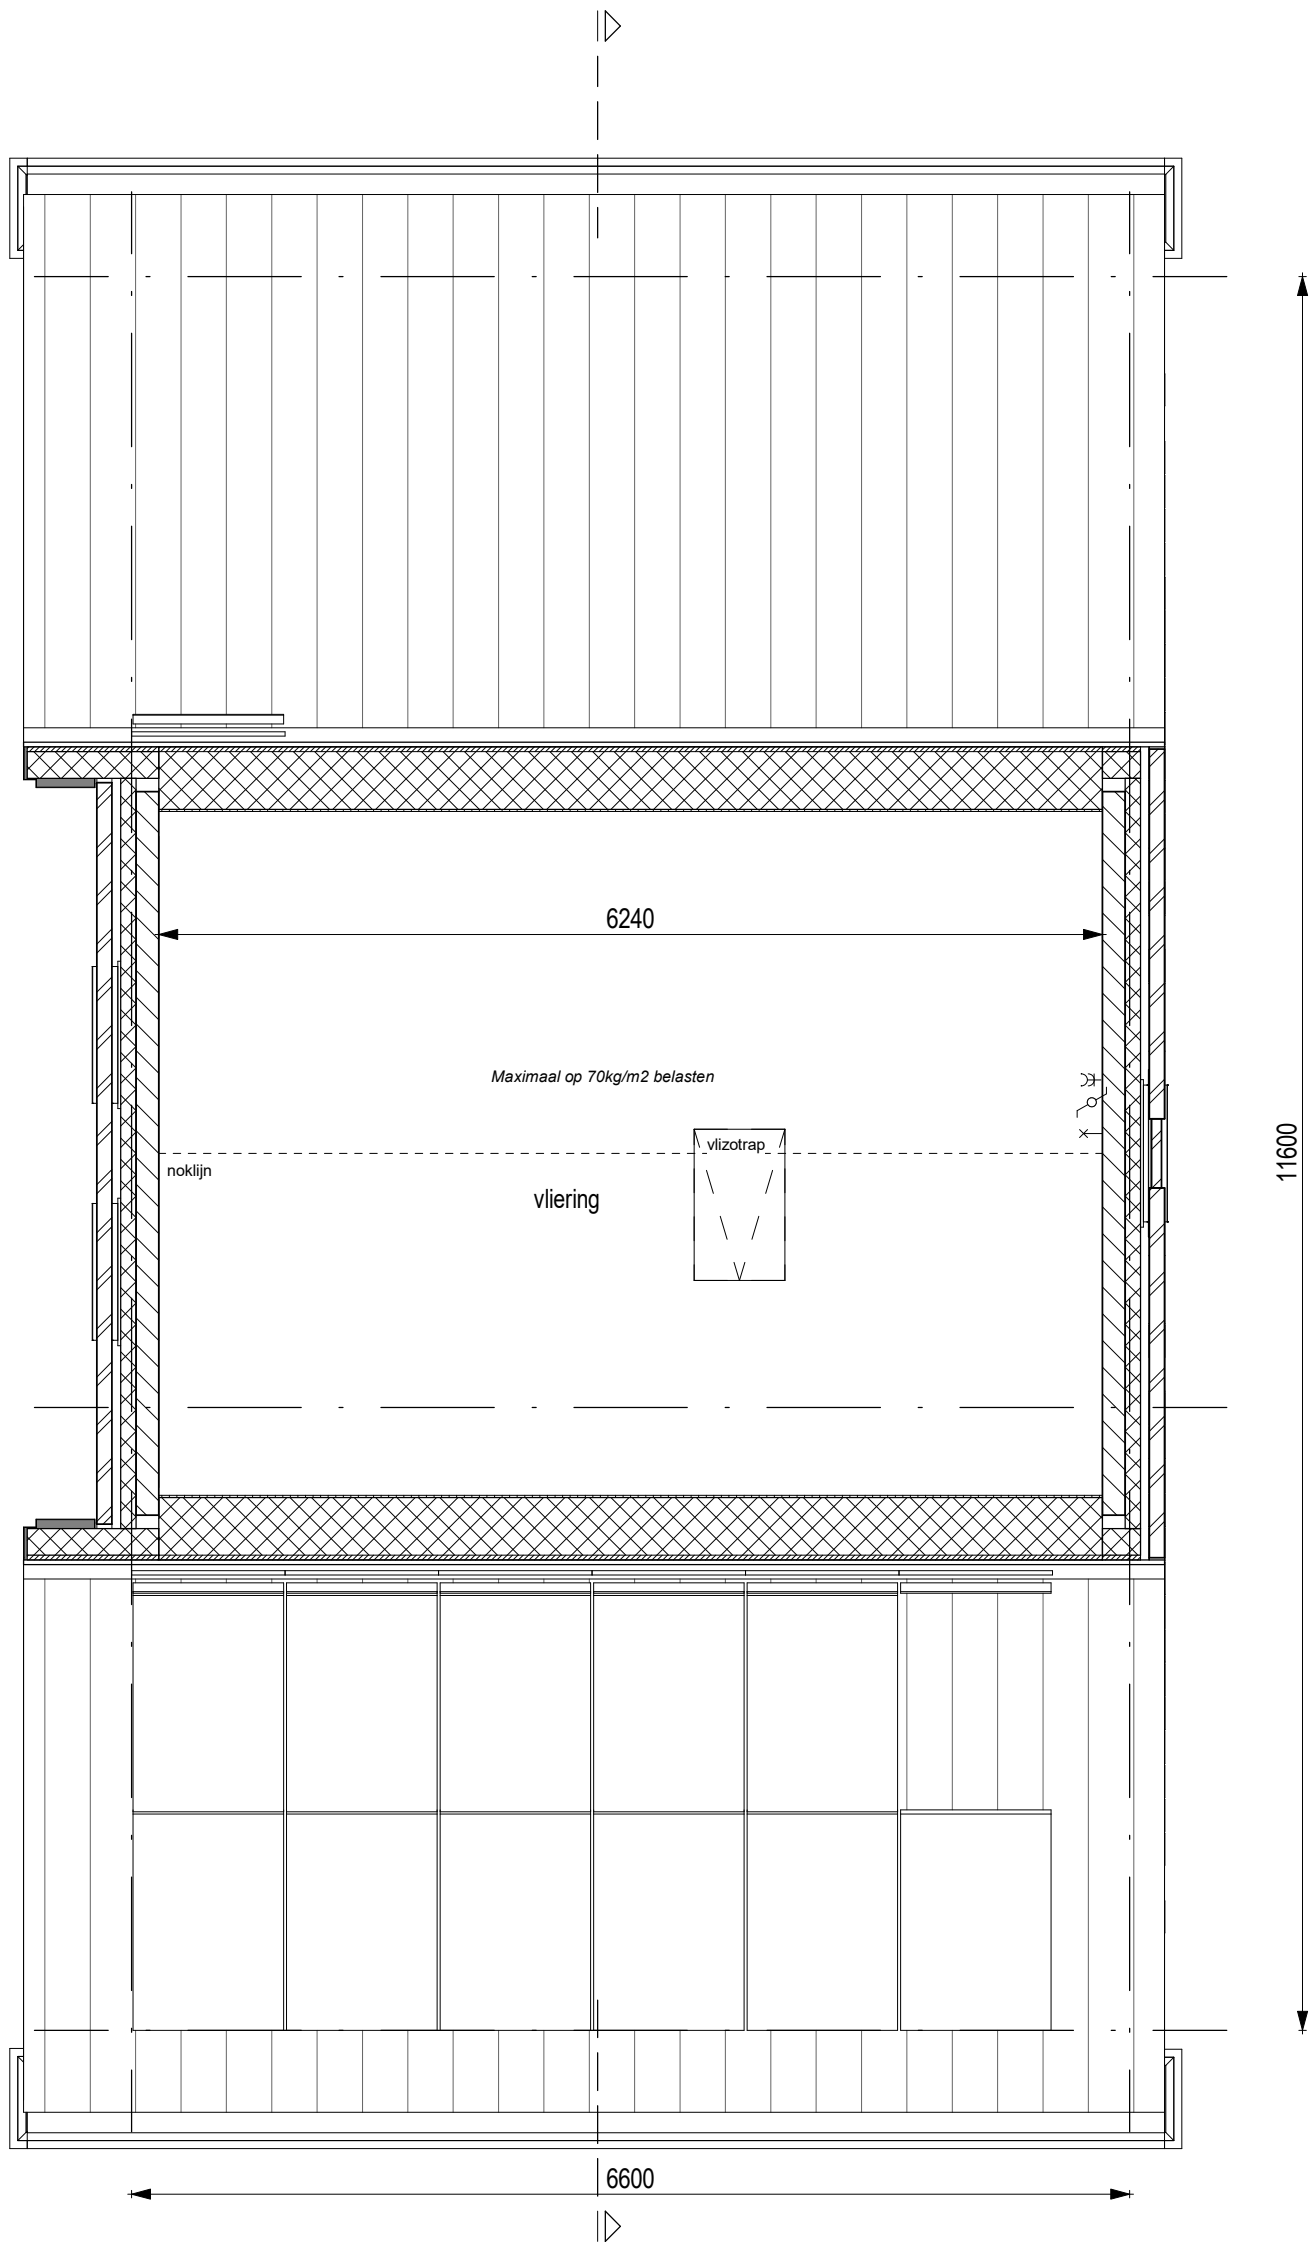

project Quatrebras Park, Quartier II, Fase 2		
onderwerp Vloering Bwnr.67	werksnummer 1741	tekeningnummer 67.05.M6
schaal 1:50	status Definitief	(wijz)/datum 27-10-2020

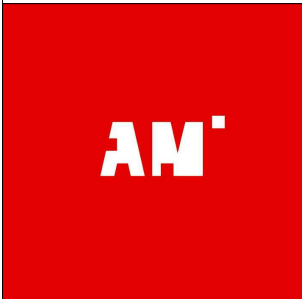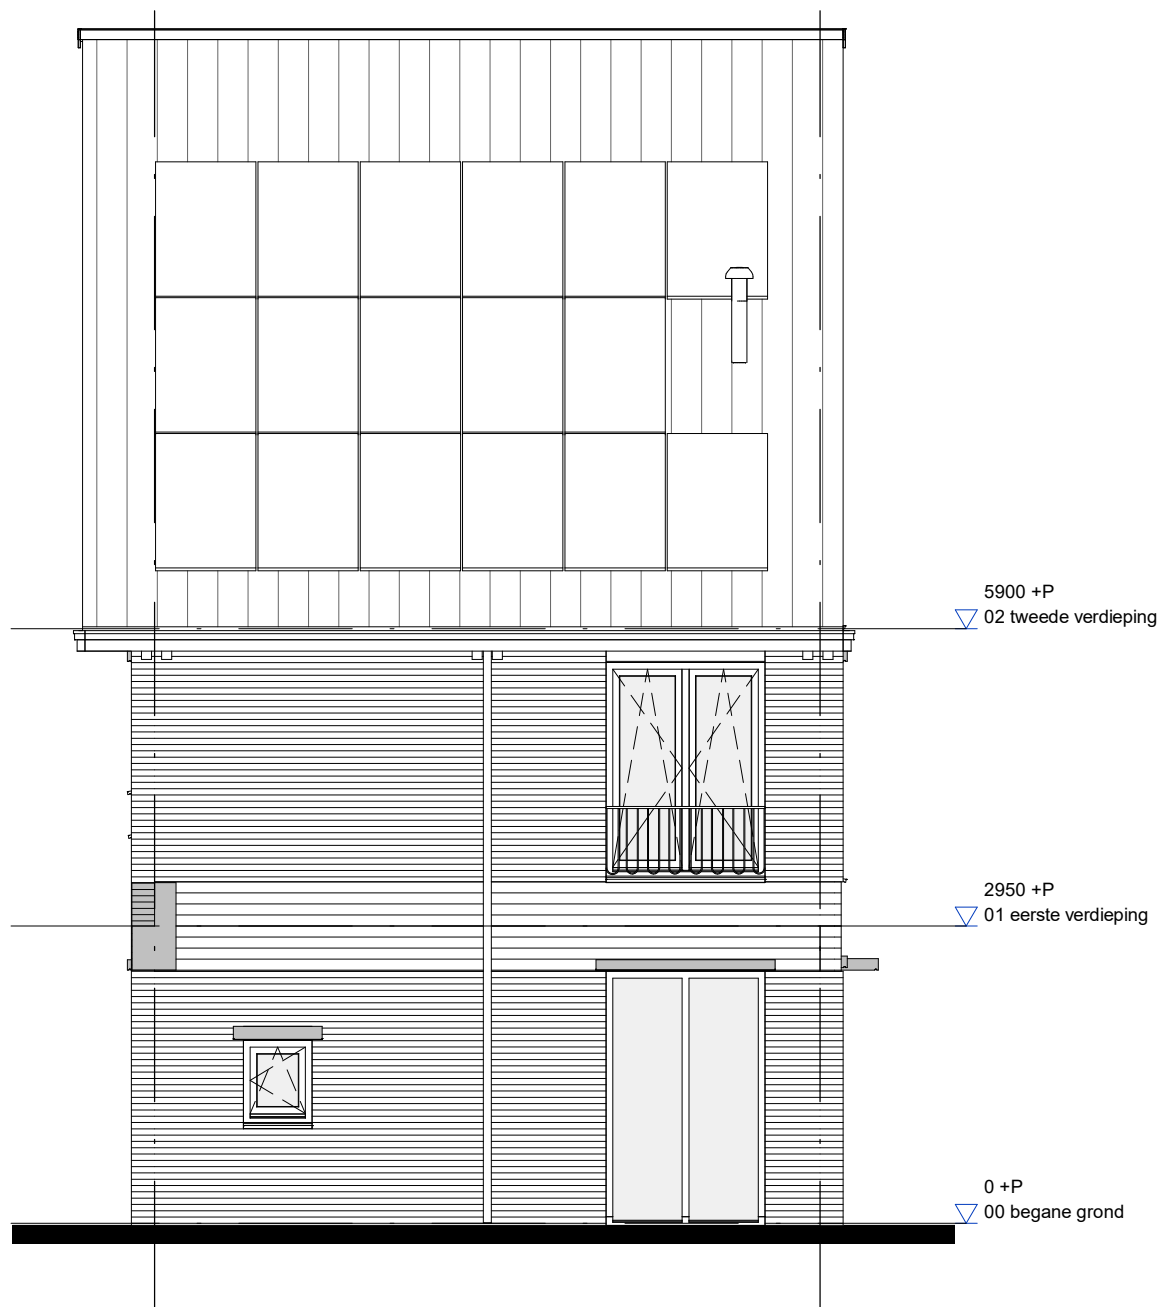

project		Quatrebras Park, Quartier II, Fase 2	
onderwerp		werknnummer	1741
Linkerzijgevel		tekeningnummer	
Bwnr.67		67.06.M6	
schaal	status	(wijz)/datum	
1:75	Definitief	27-10-2020	




5900 +P
 ▽ 02 tweede verdieping

2950 +P
 ▽ 01 eerste verdieping

0 +P
 ▽ 00 begane grond


AM

project		Quatrebras Park, Quartier II, Fase 2	
onderwerp		werknummer	
Achtergevel		1741	
Bwnr.67		tekeningnummer	
		67.07.M6	
schaal	status	(wijz)/datum	
1:75	Definitief	27-10-2020	


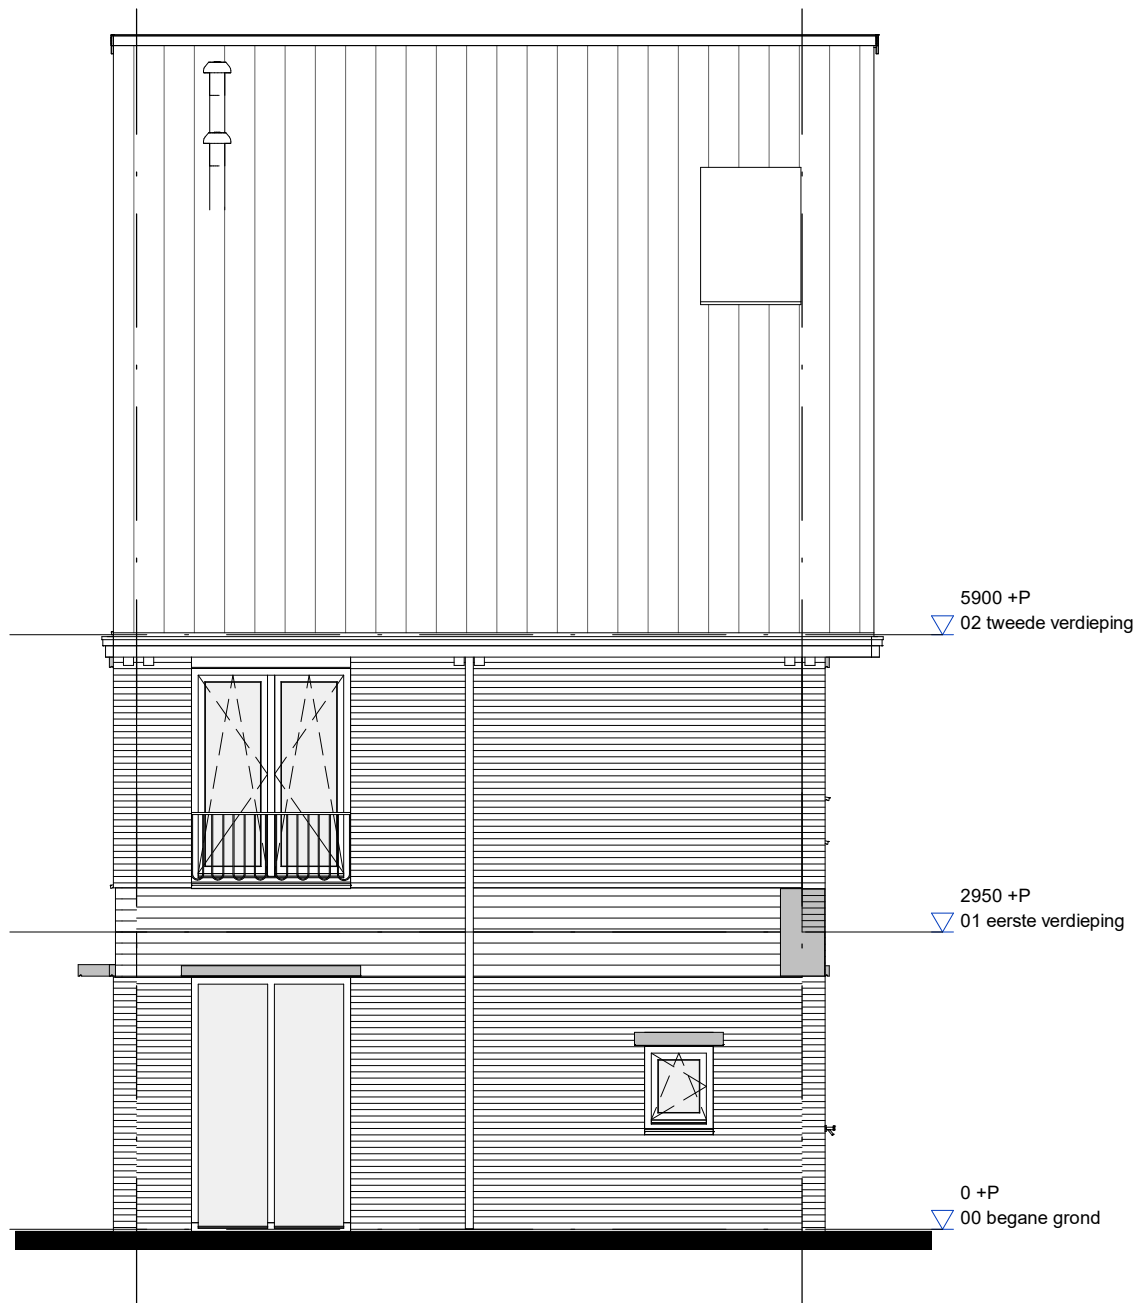


AM

project		Quatrebras Park, Quartier II, Fase 2	
onderwerp		Rechterzijgevel	werknnummer 1741
		Bwnr.67	tekeningnummer
			67.08.M6
schaal	status	(wijz)/datum	
1:75	Definitief	27-10-2020	

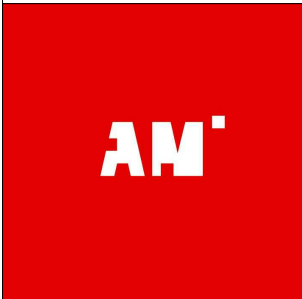

project		Quatrebras Park, Quartier II, Fase 2	
onderwerp		werknummer	
Voorgevel		1741	
Bwnr.67		tekeningnummer	
		67.09.M6	
schaal	status	(wijz)/datum	
1:75	Definitief	27-10-2020	

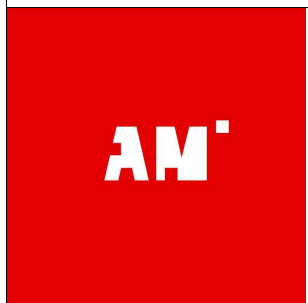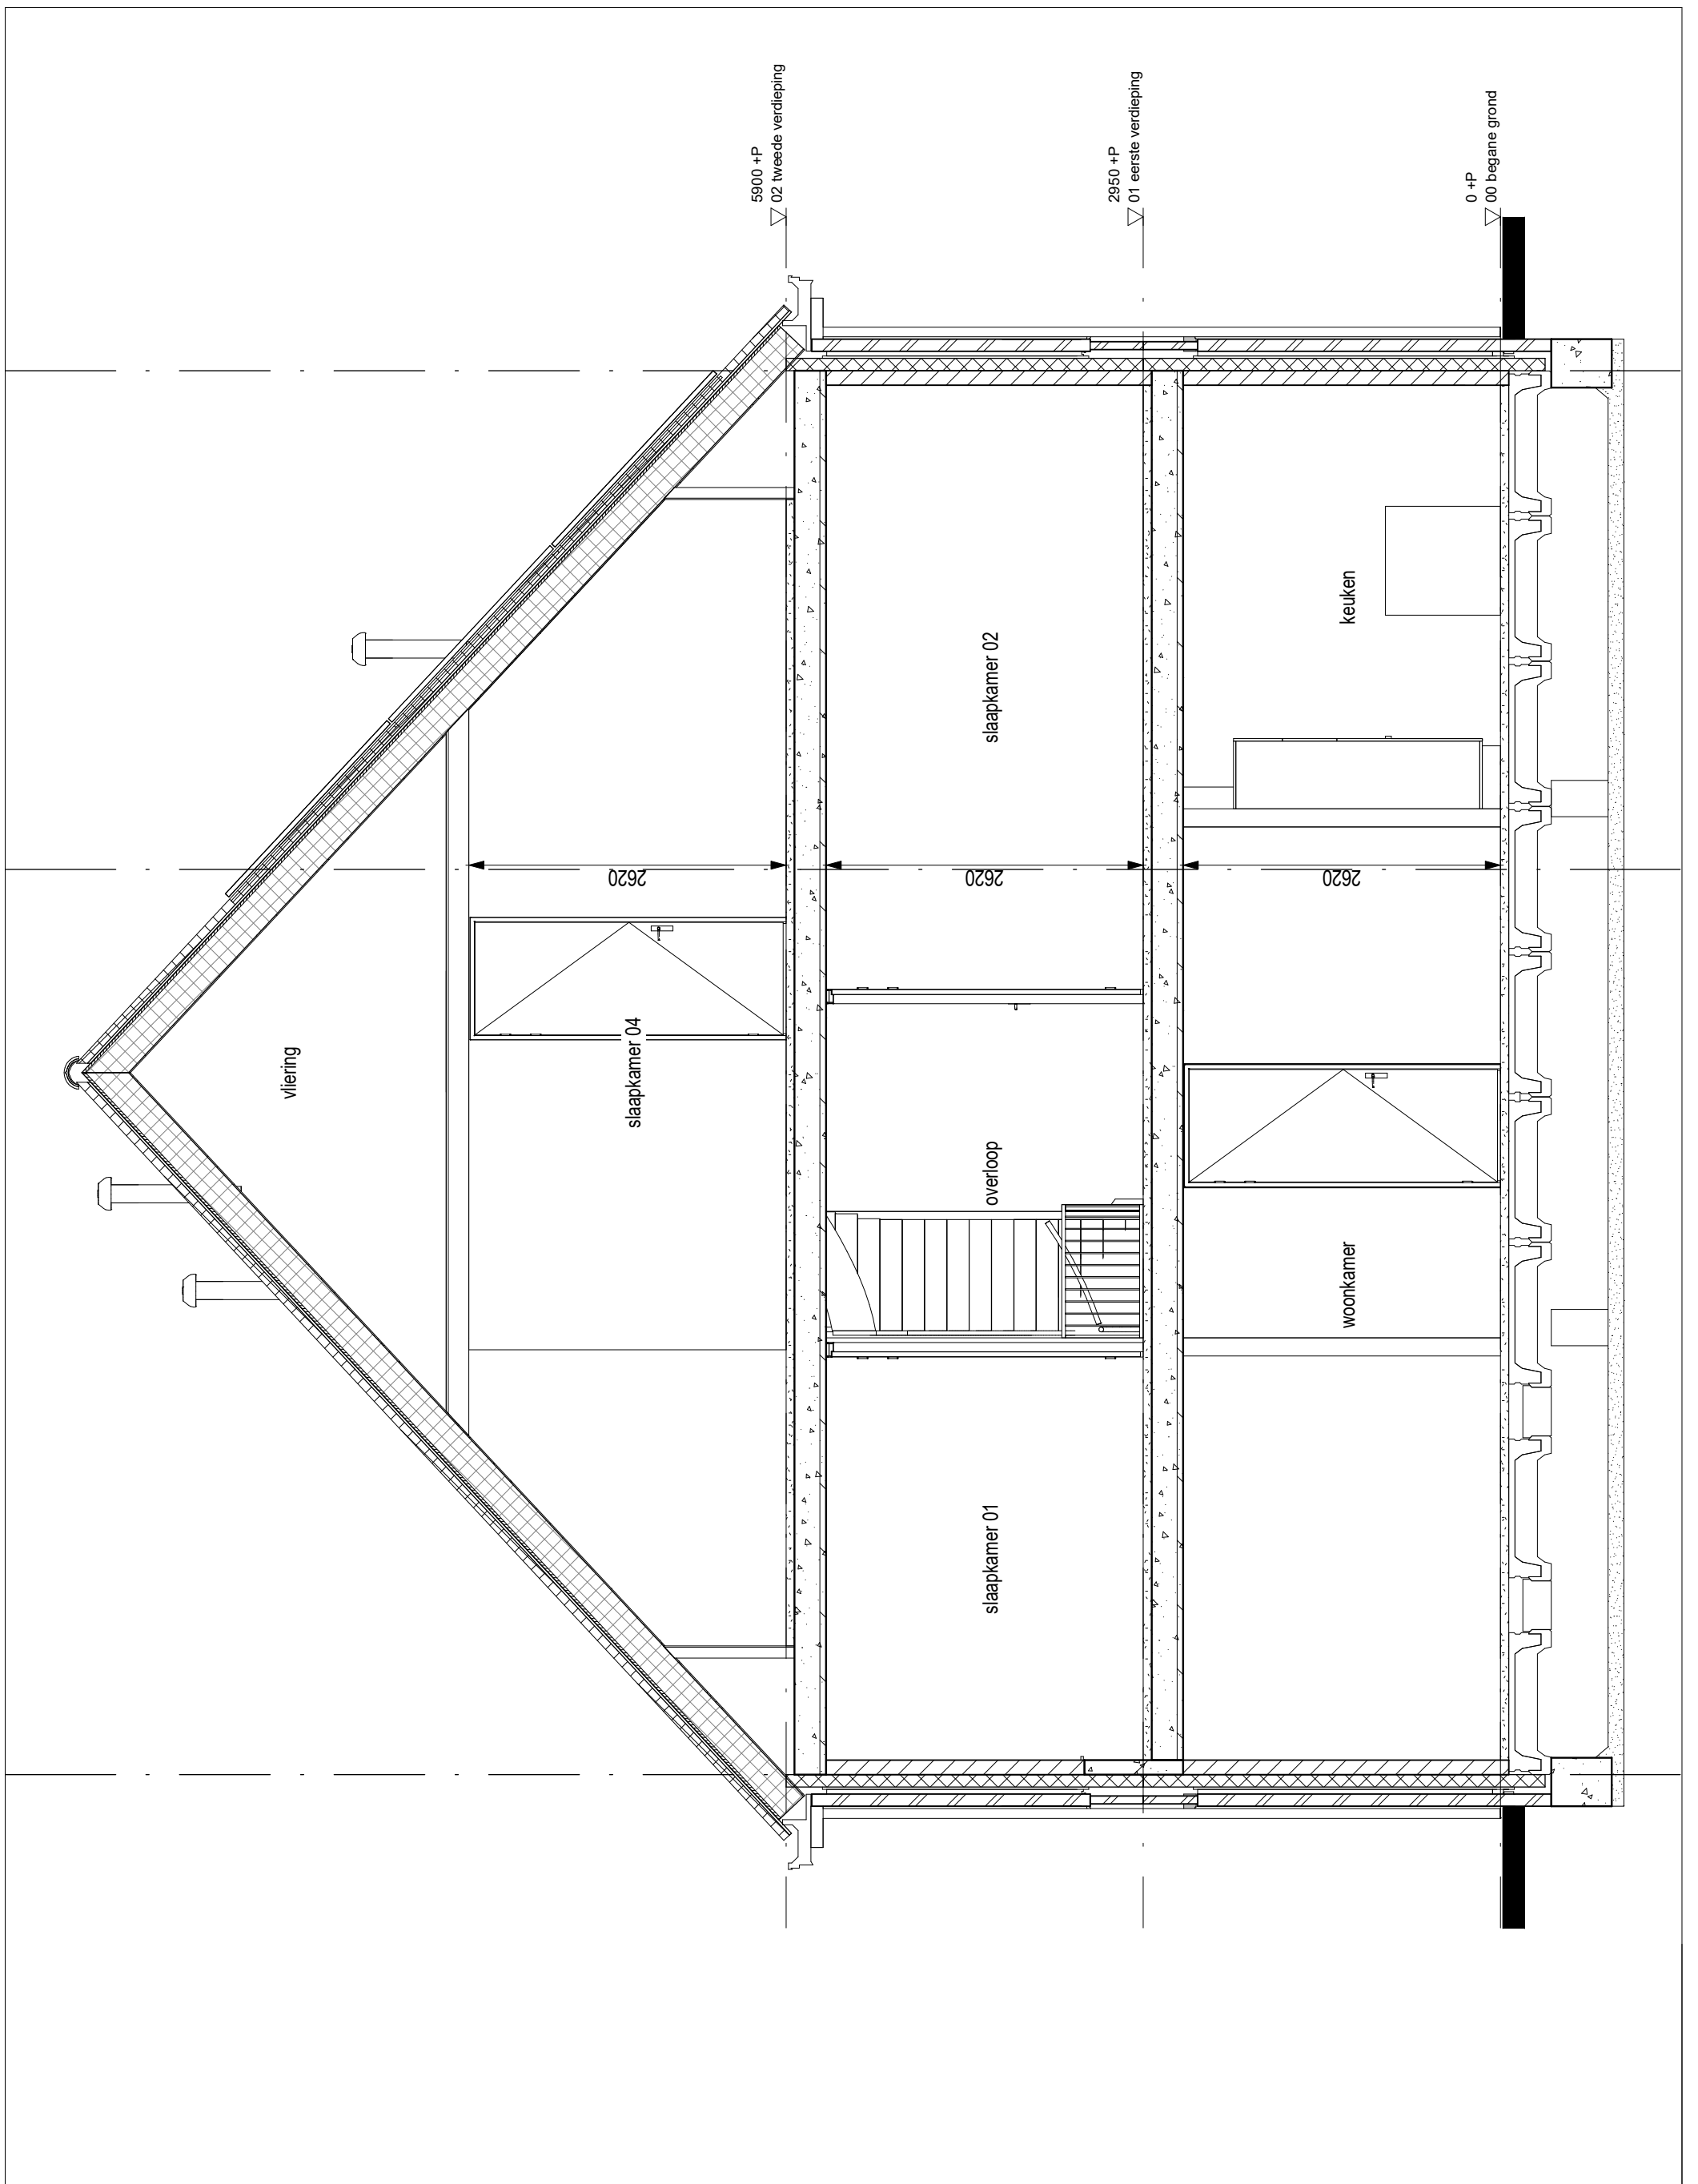

project		Quatrebras Park, Quartier II, Fase 2	
onderwerp		werknummer	
Doorsnede		1741	
Bwnr.67		tekeningnummer	
		67.10.M6	
schaal	status	(wijz)/datum	
1:50	Definitief	27-10-2020	