




 




VK tekeningenlijst - bwnr.102

Tekeningnummer	Omschrijving	Datum
102.01.M6g	Renvooi	27-10-2020
102.02.M6g	Begane grond	27-10-2020
102.03.M6g	Verdieping 1	27-10-2020
102.04.M6g	Verdieping 2	27-10-2020
102.05.M6g	Vliering	27-10-2020
102.06.M6g	Voorgevel	27-10-2020
102.07.M6g	Linkerzijgevel	27-10-2020
102.08.M6g	Achtergevel	27-10-2020
102.09.M6g	Rechterzijgevel	27-10-2020
102.10.M6g	Doorsnede A	27-10-2020
102.11.M6g	Doorsnede B	27-10-2020











 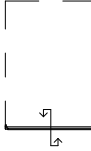




 
project			Quatrebras Park, Quartier II, Fase 2		
onderwerp		Voorblad Bwnr.102		werknummer	1741
				tekeningnummer	102.00.M6g
schaal	n.v.t.	status	Definitief	(wijz)/datum	27-10-2020

    

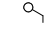
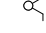
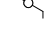

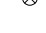




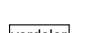

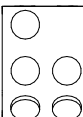
RENVOOI MATERIALEN EN SYMBOLEN


	metselwerk d=100mm
	isolatie d=102mm
	kalkzandsteen d=120mm / 150mm
	lichte binnenwand d=100mm
	binnenwand, metalstud d=100mm
	binnenwand, metalstud voorzetwand d=75mm
	wandtegelwerk
	sectionaal deur

	kruipluik
	hemelwaterafvoer
	buitenkraan
wm	opstelplaats wasmachine
wd	opstelplaats wasdroger


RENVOOI INSTALLATIES

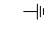
	enkele wandcontactdoos met randaarde
	enkele wandcontactdoos met randaarde, cv-ketel
	enkele wandcontactdoos met randaarde, mechanische ventilatie
	enkele wandcontactdoos met randaarde, badkamer radiator
	enkele wandcontactdoos met randaarde, wasdroger
	enkele wandcontactdoos met randaarde, wasmachine
	dubbele wandcontactdoos met randaarde, verticaal
	onbedraad aansluitpunt
	bedraad aansluitpunt, UTP
	bedraad aansluitpunt, ruimteregeling/naregeling
	aansluitpunt pv panelen
	rookmelder
	boilervat warmtepomp
	warmtepomp

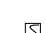	aardingspunt
	aardmat
	enkelpolige schakelaar
	serie schakelaar
	wisselchakelaar
	aansluitpunt plafondlichtpunt, inbouwspot
	aansluitpunt spotjes
	aansluitpunt wandlichtpunt
	beldrukker
	bel
	vloerverwarming
	radiator
	verdeler
	WTW - unit

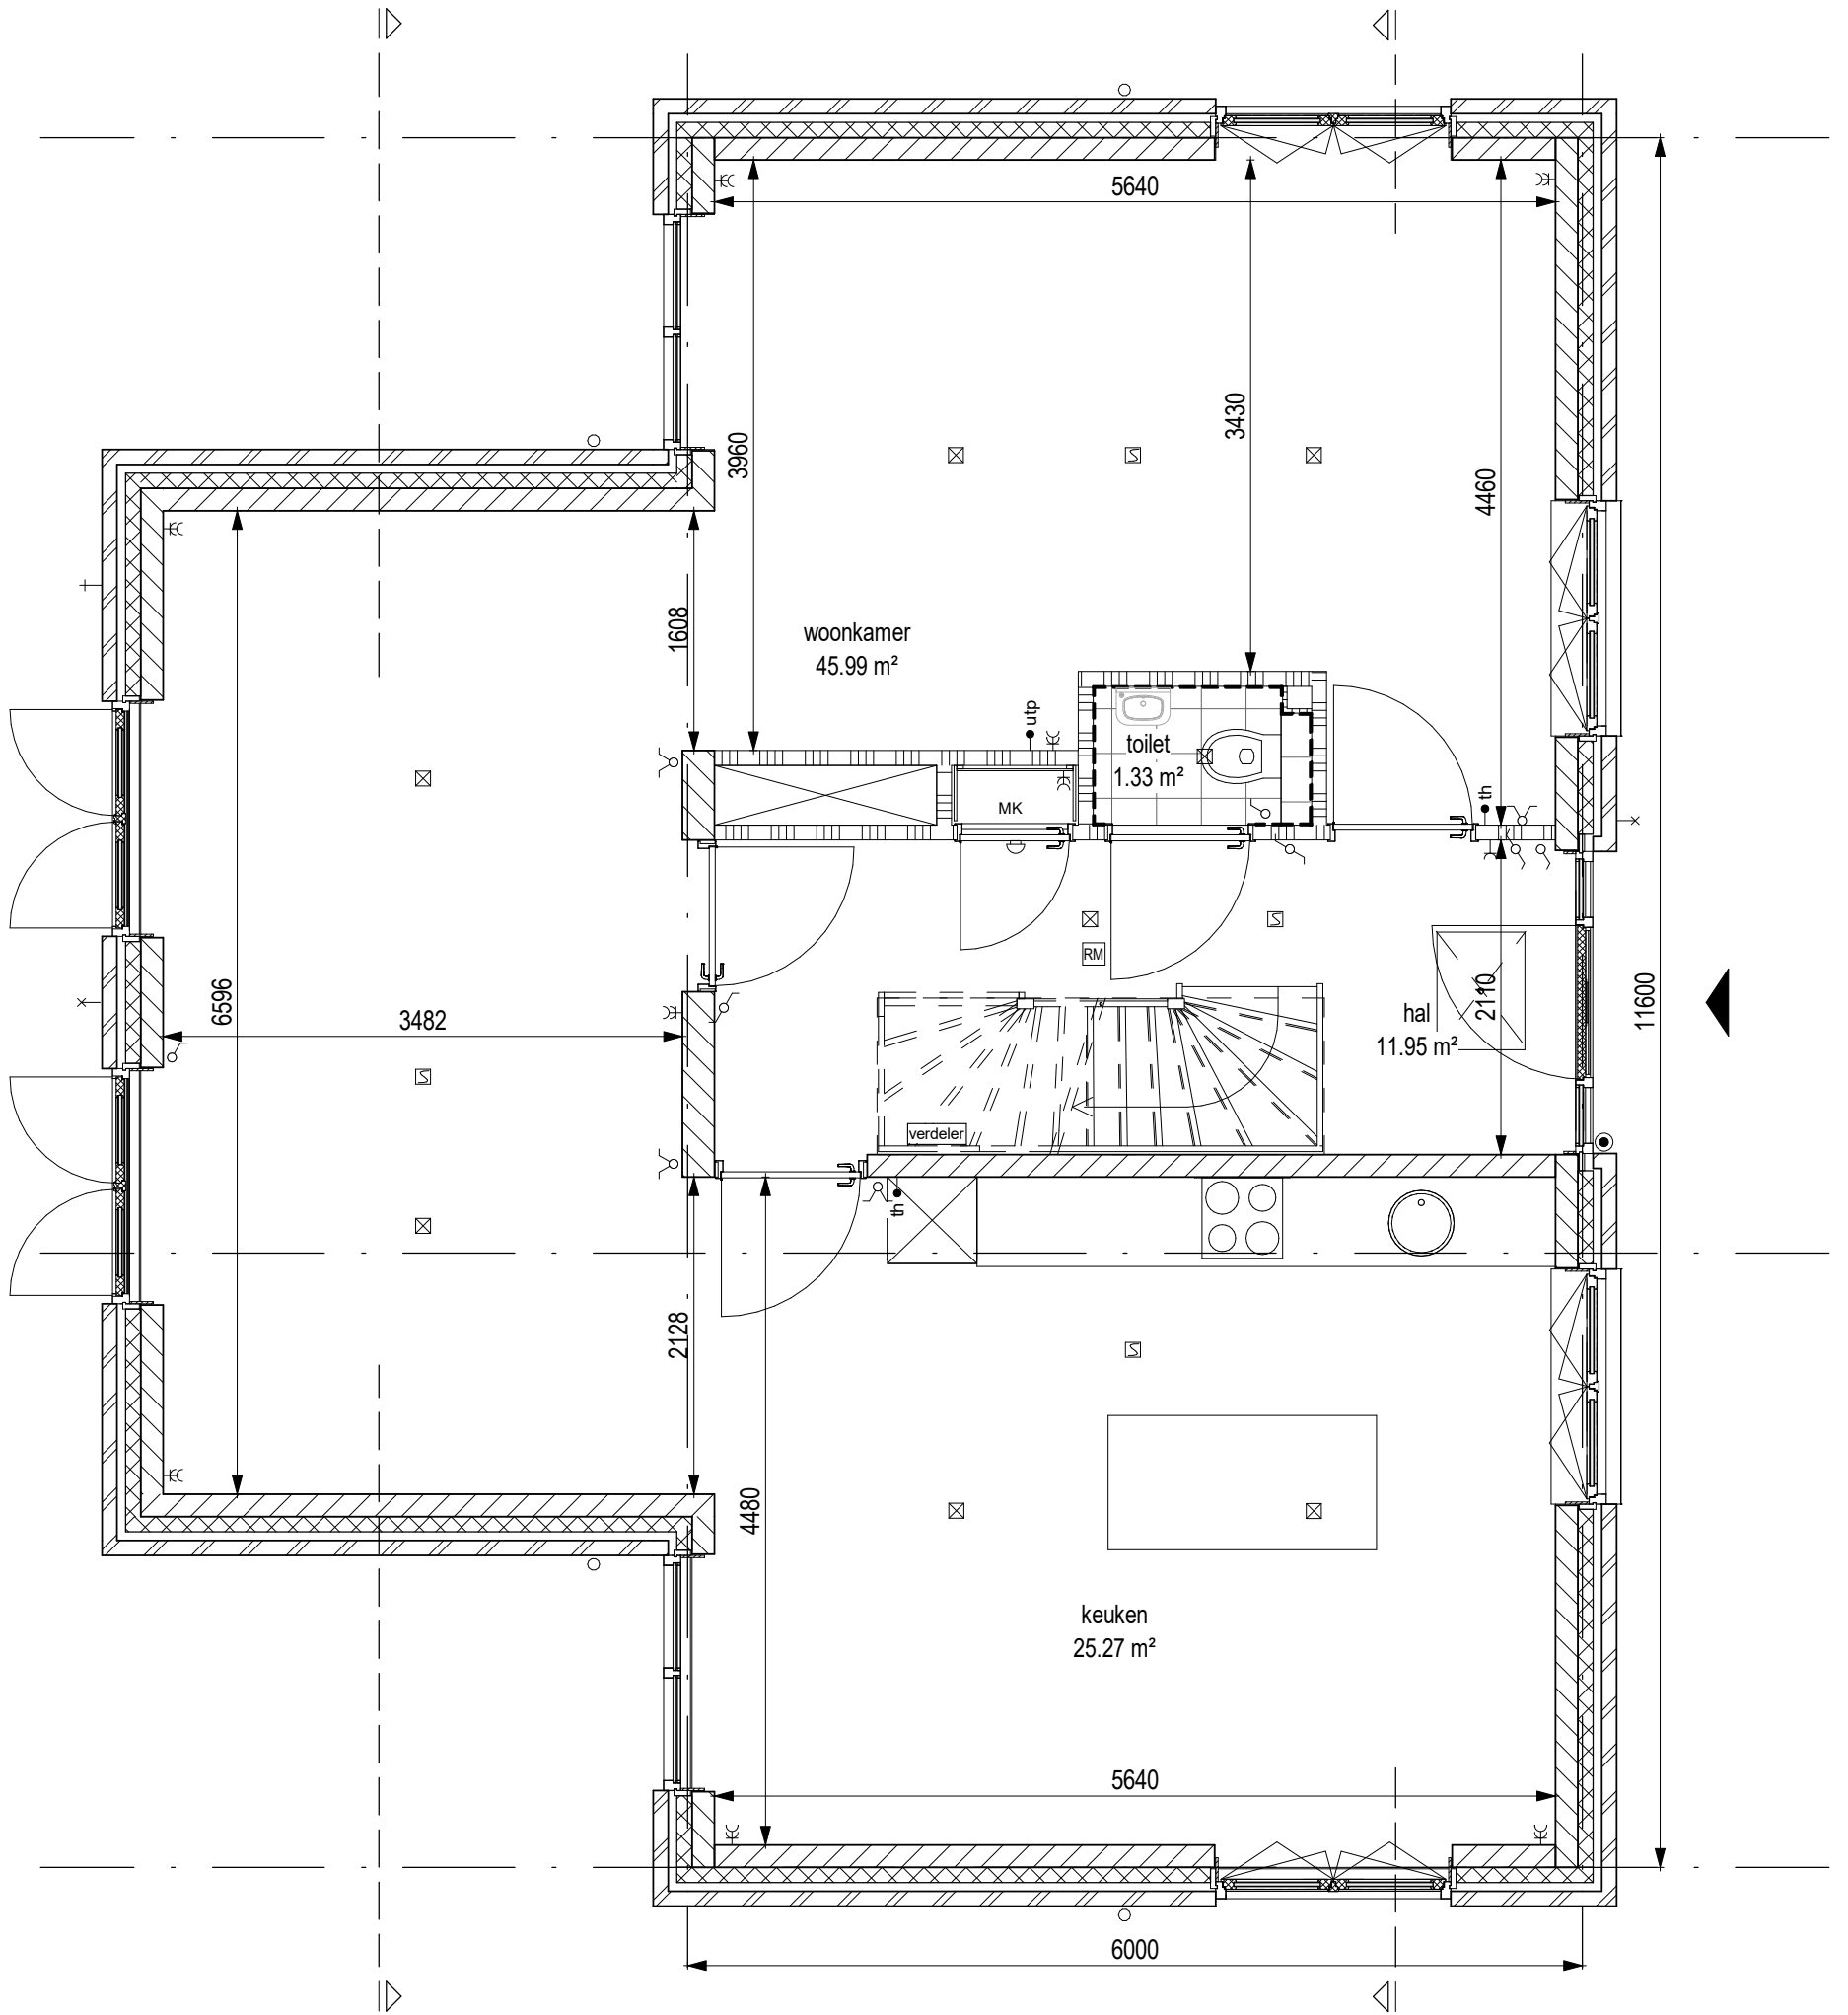


project		Quatrebras Park, Quartier II, Fase 2	
onderwerp		Begane grond	werknummer 1741
		Bwnr.102	tekeningnummer
			102.02.M6g
schaal	status	(wijz)/datum	
1:50	Definitief	27-10-2020	

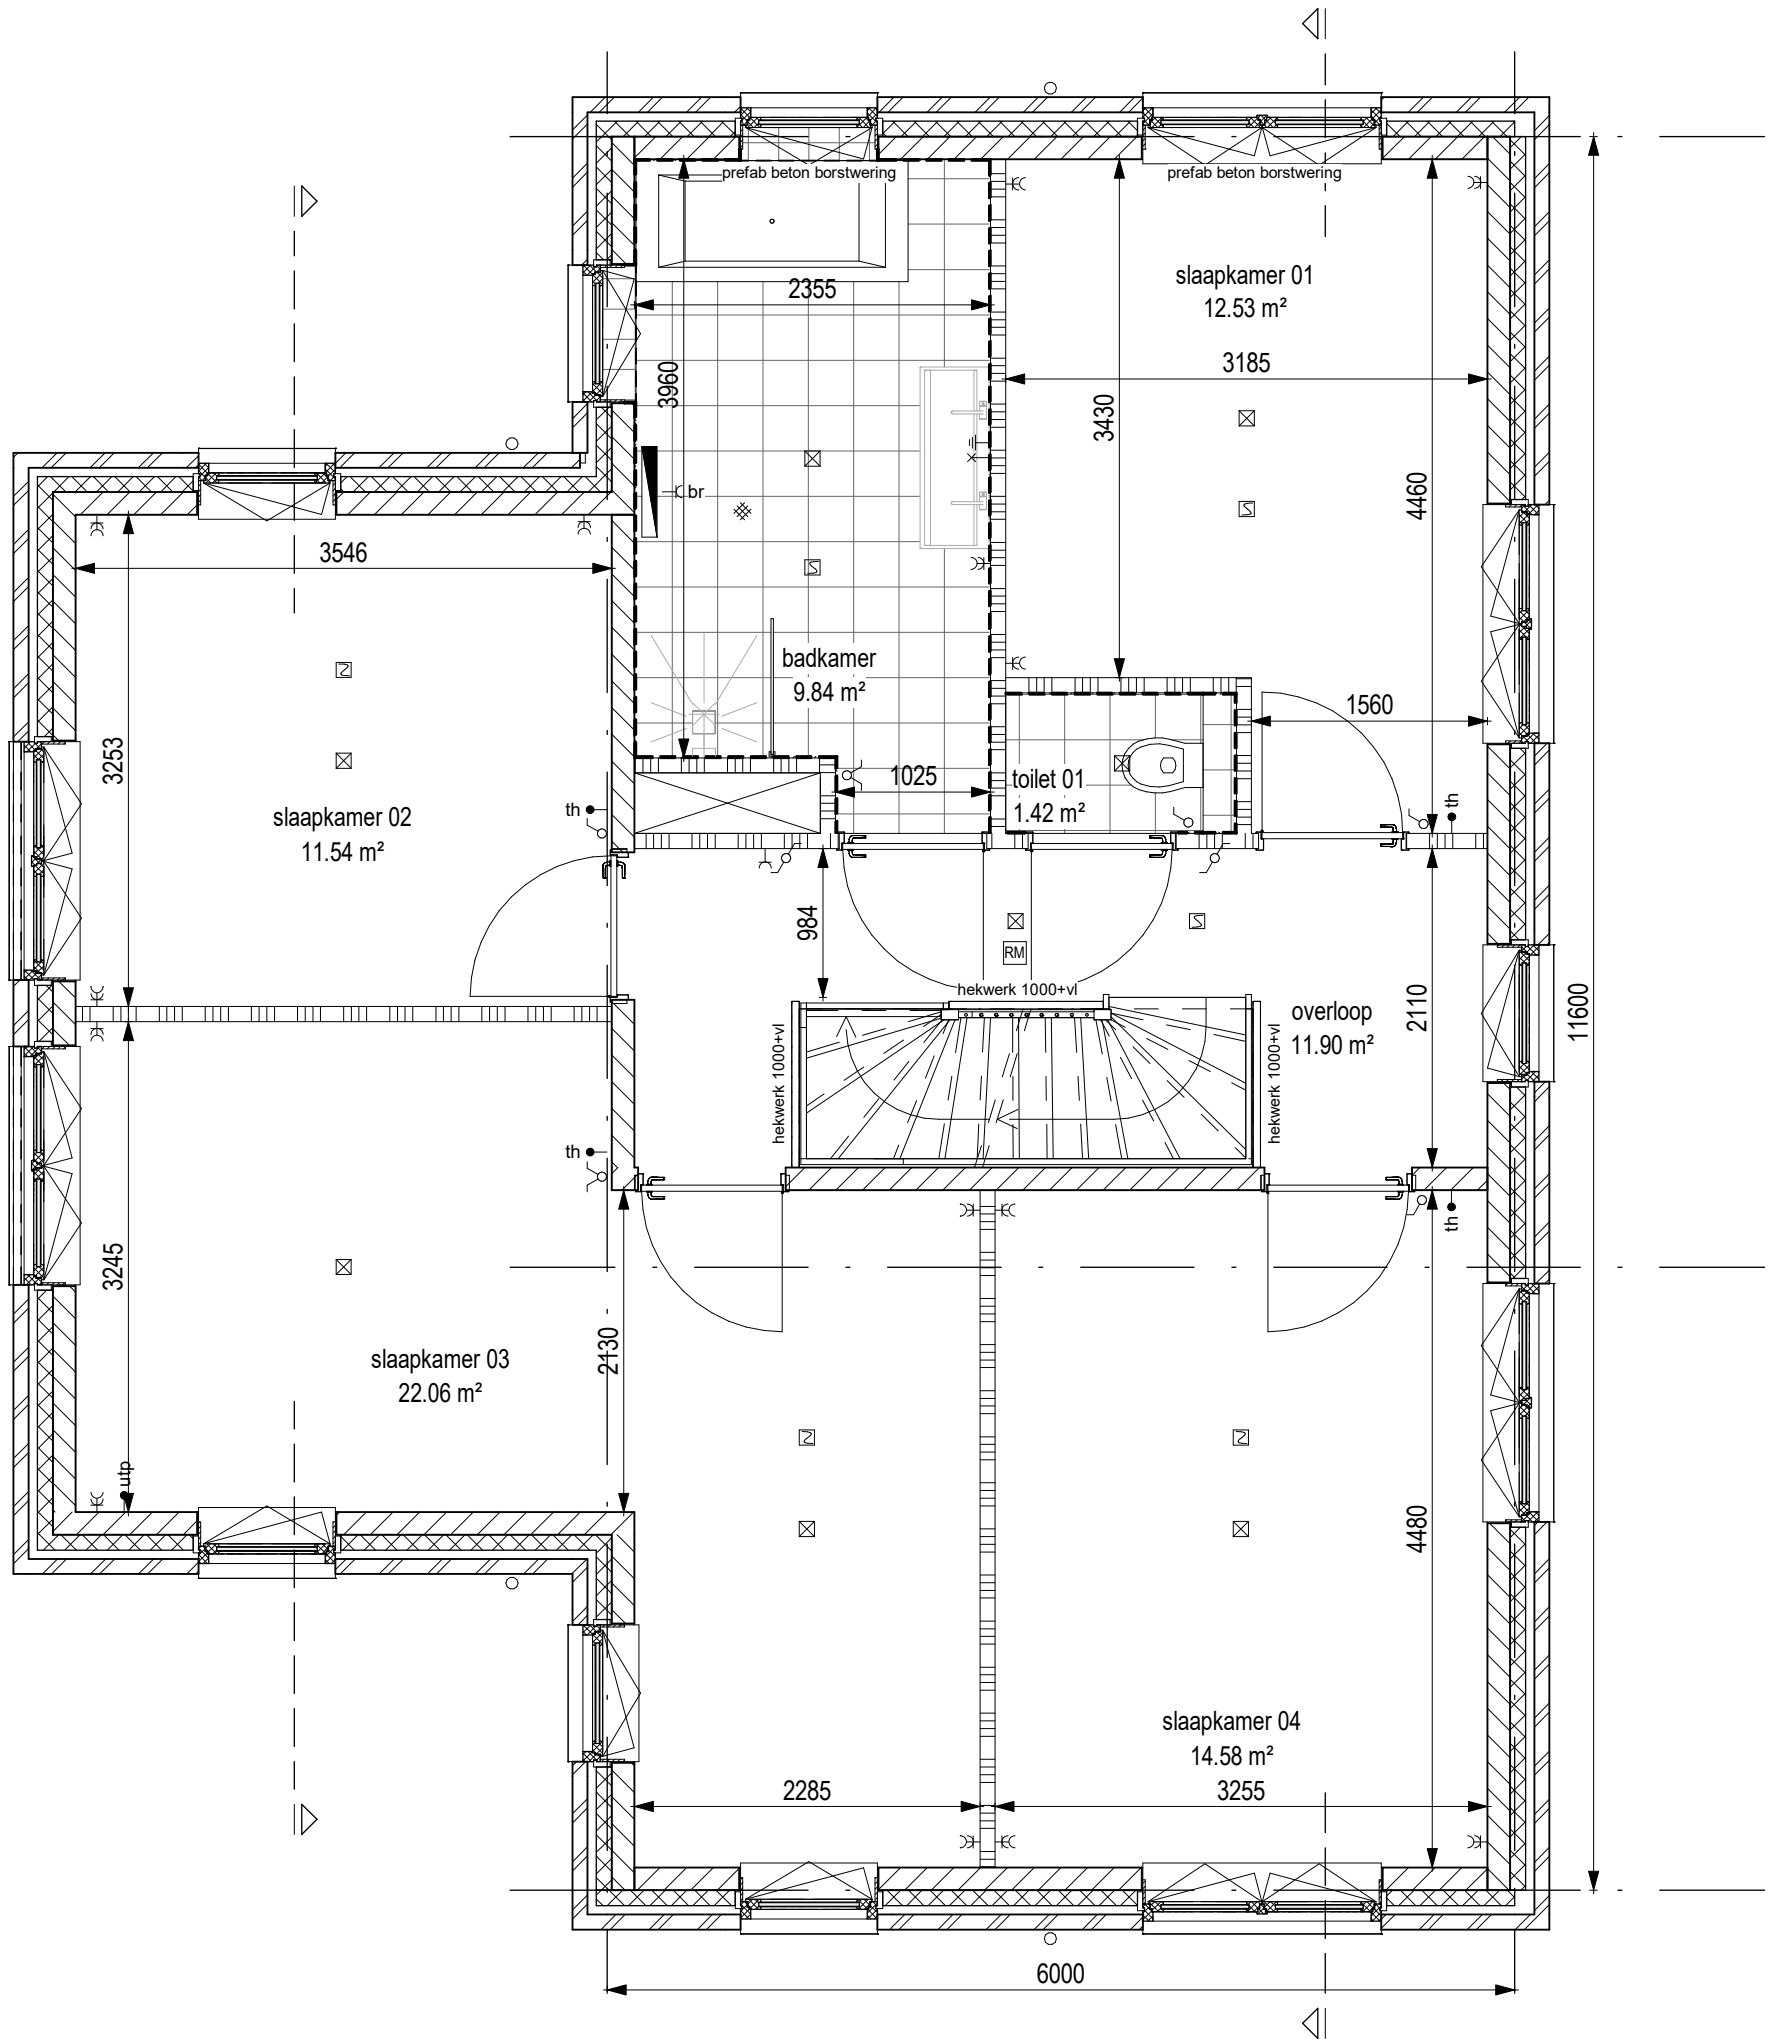

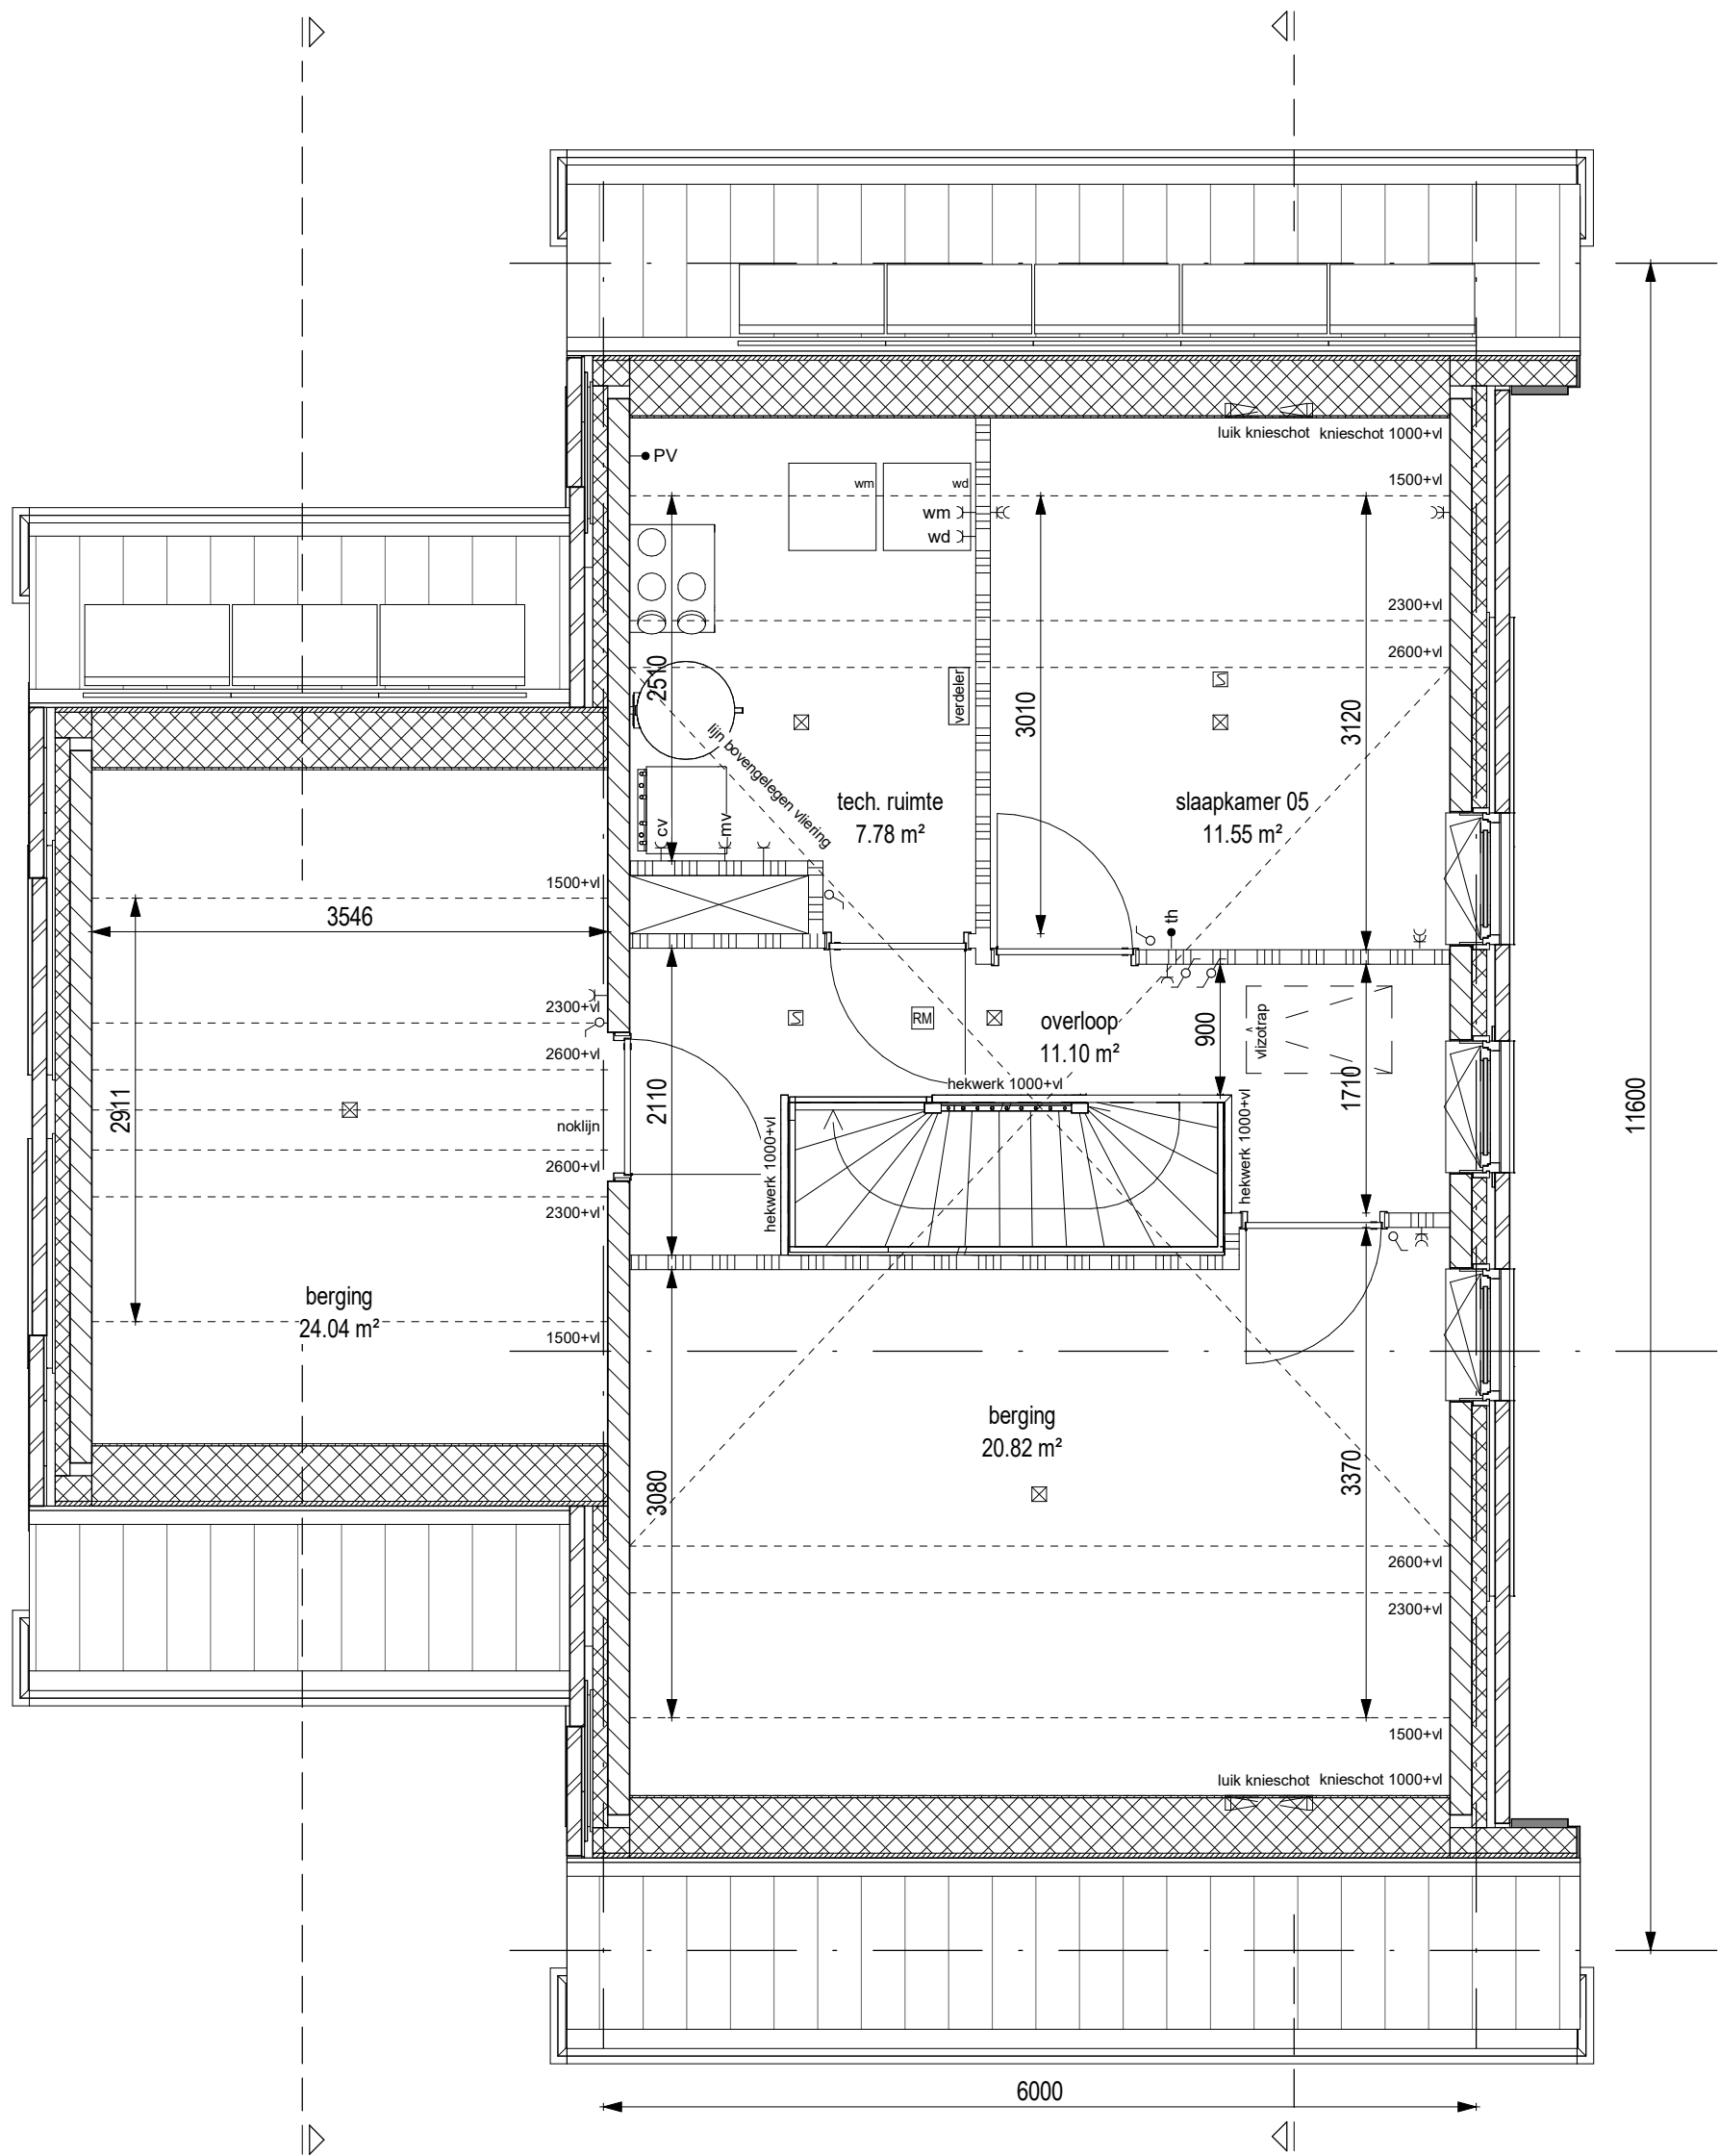


project Quatrebras Park, Quartier II, Fase 2		
onderwerp Verdieping 2 Bwnr.102	werksnummer 1741	tekeningnummer 102.04.M6g
schaal 1:50	status Definitief	(wijz)/datum 27-10-2020

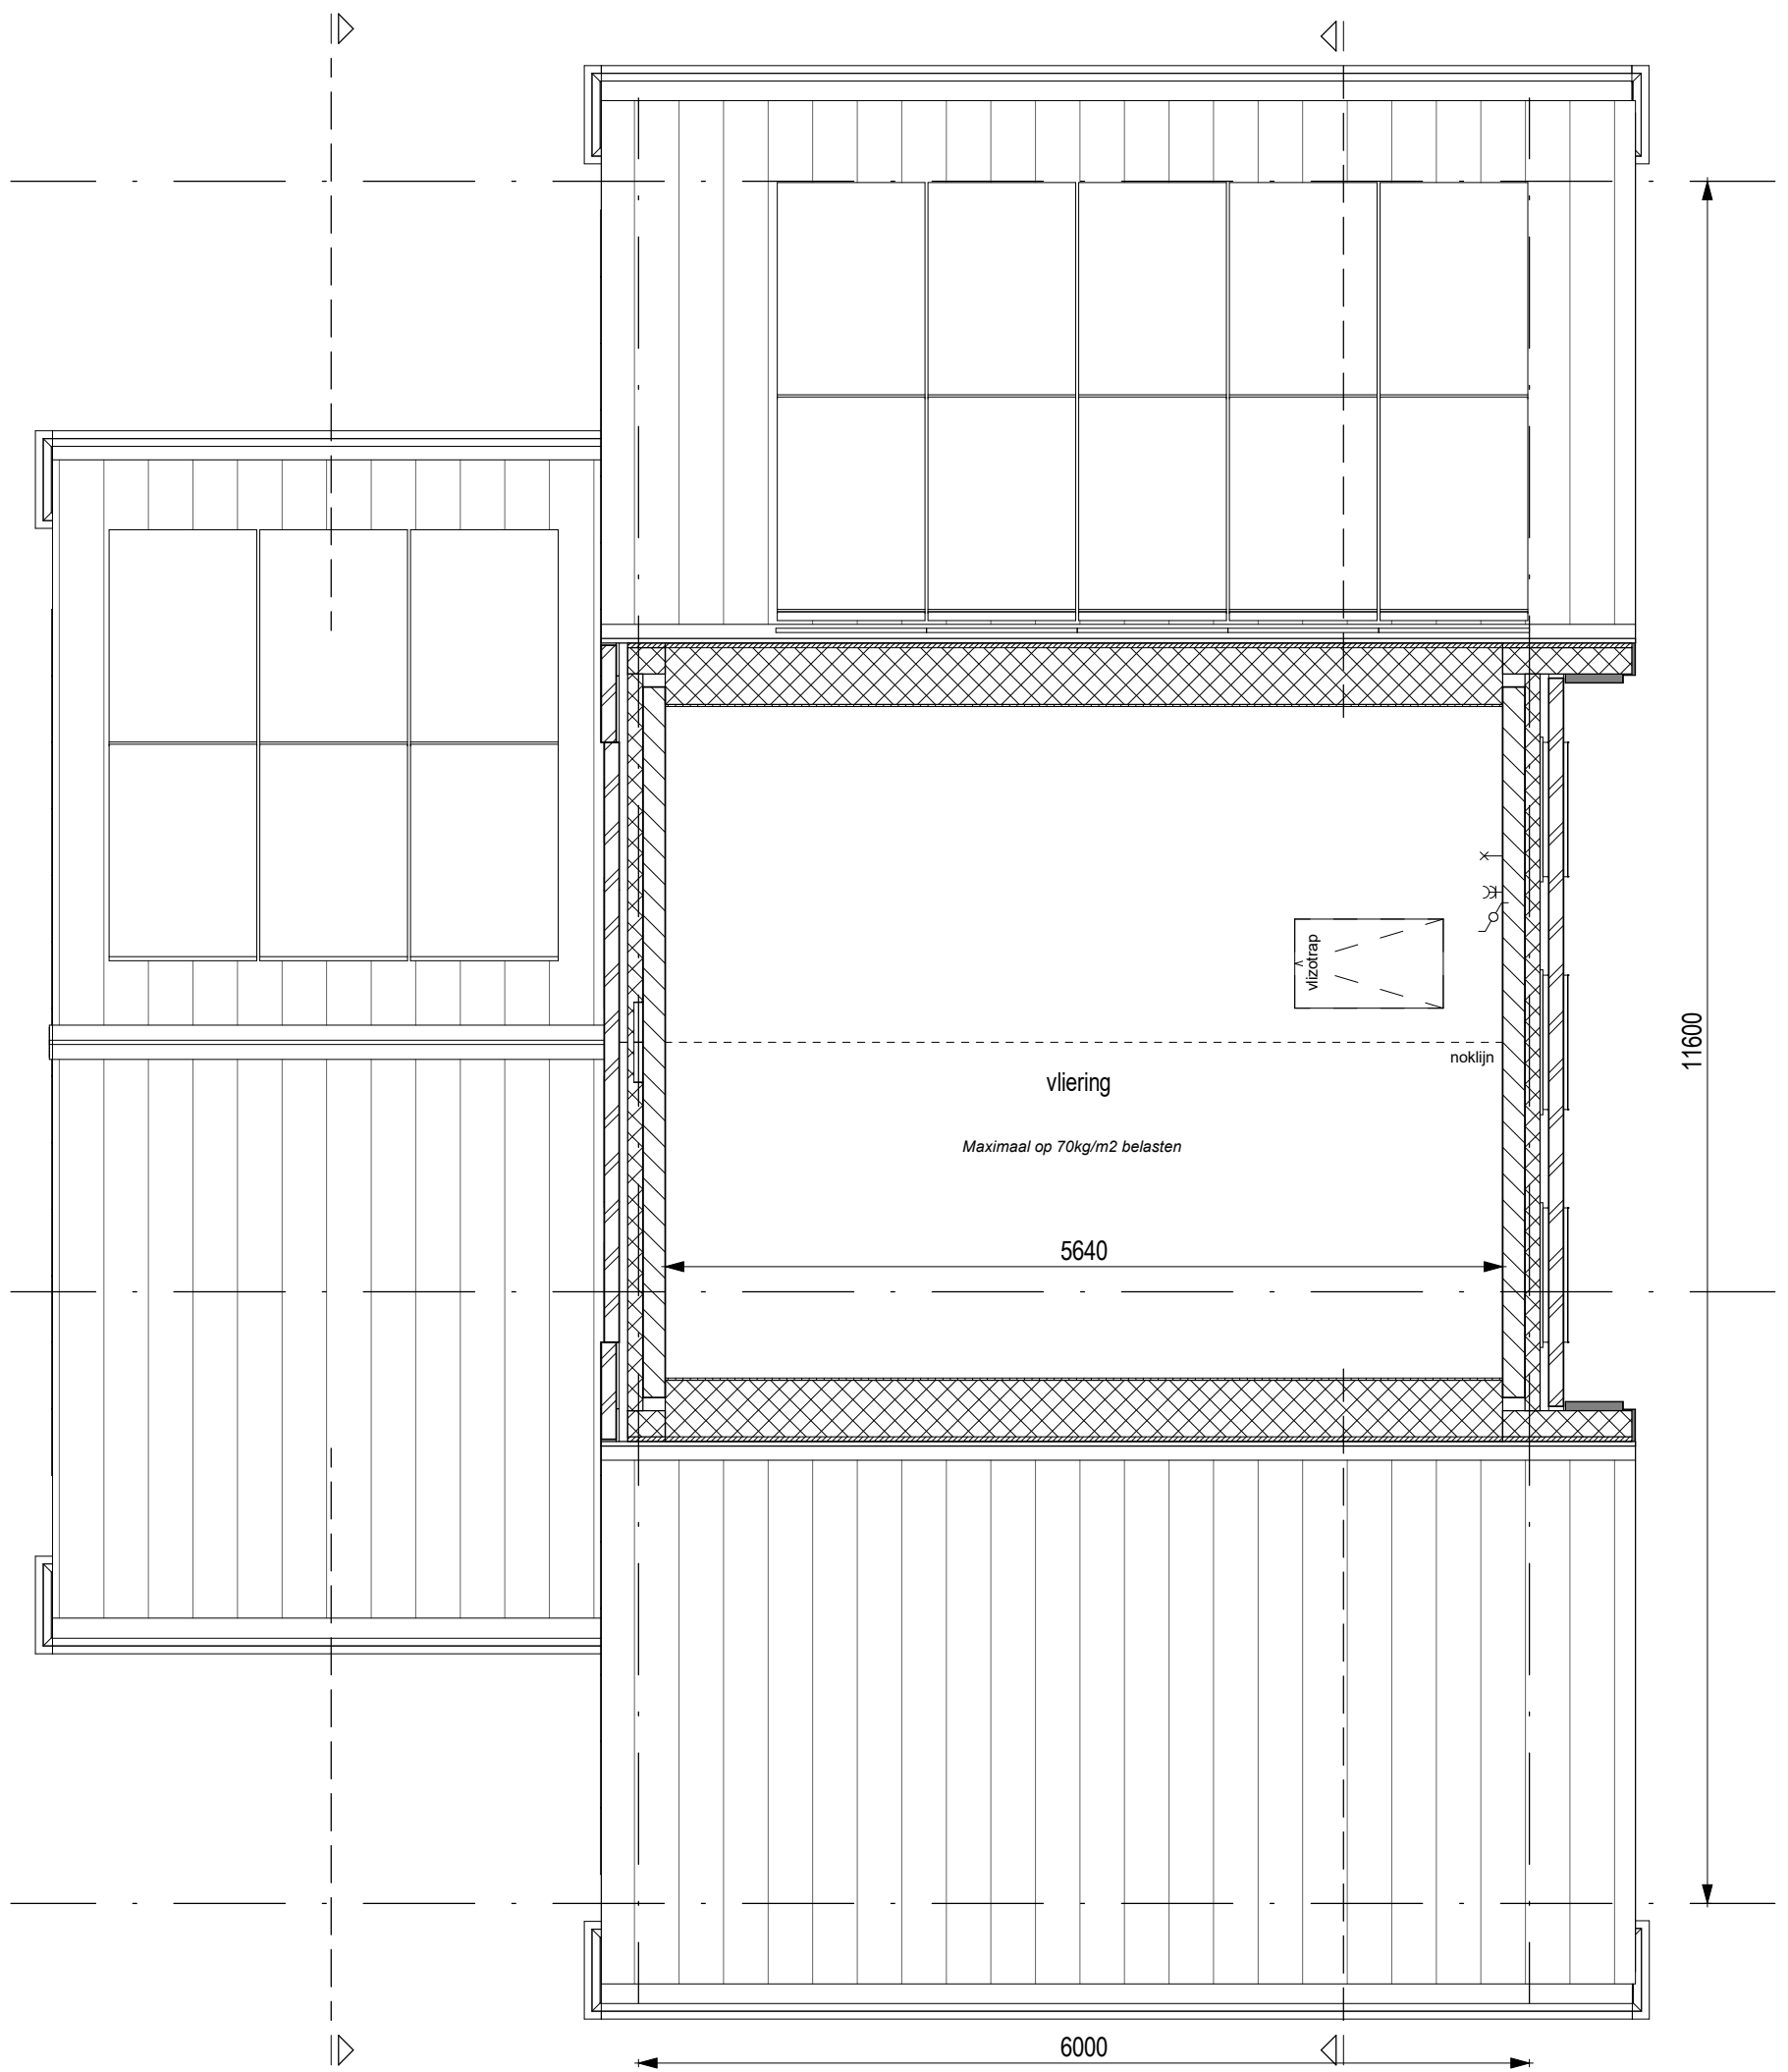


AM

project		
Quatrebras Park, Quartier II, Fase 2		
onderwerp	werknnummer	1741
Vloering	tekeningnummer	102.05.M6g
Bwnr.102		
schaal	status	(wijz)/datum
1:50	Definitief	27-10-2020

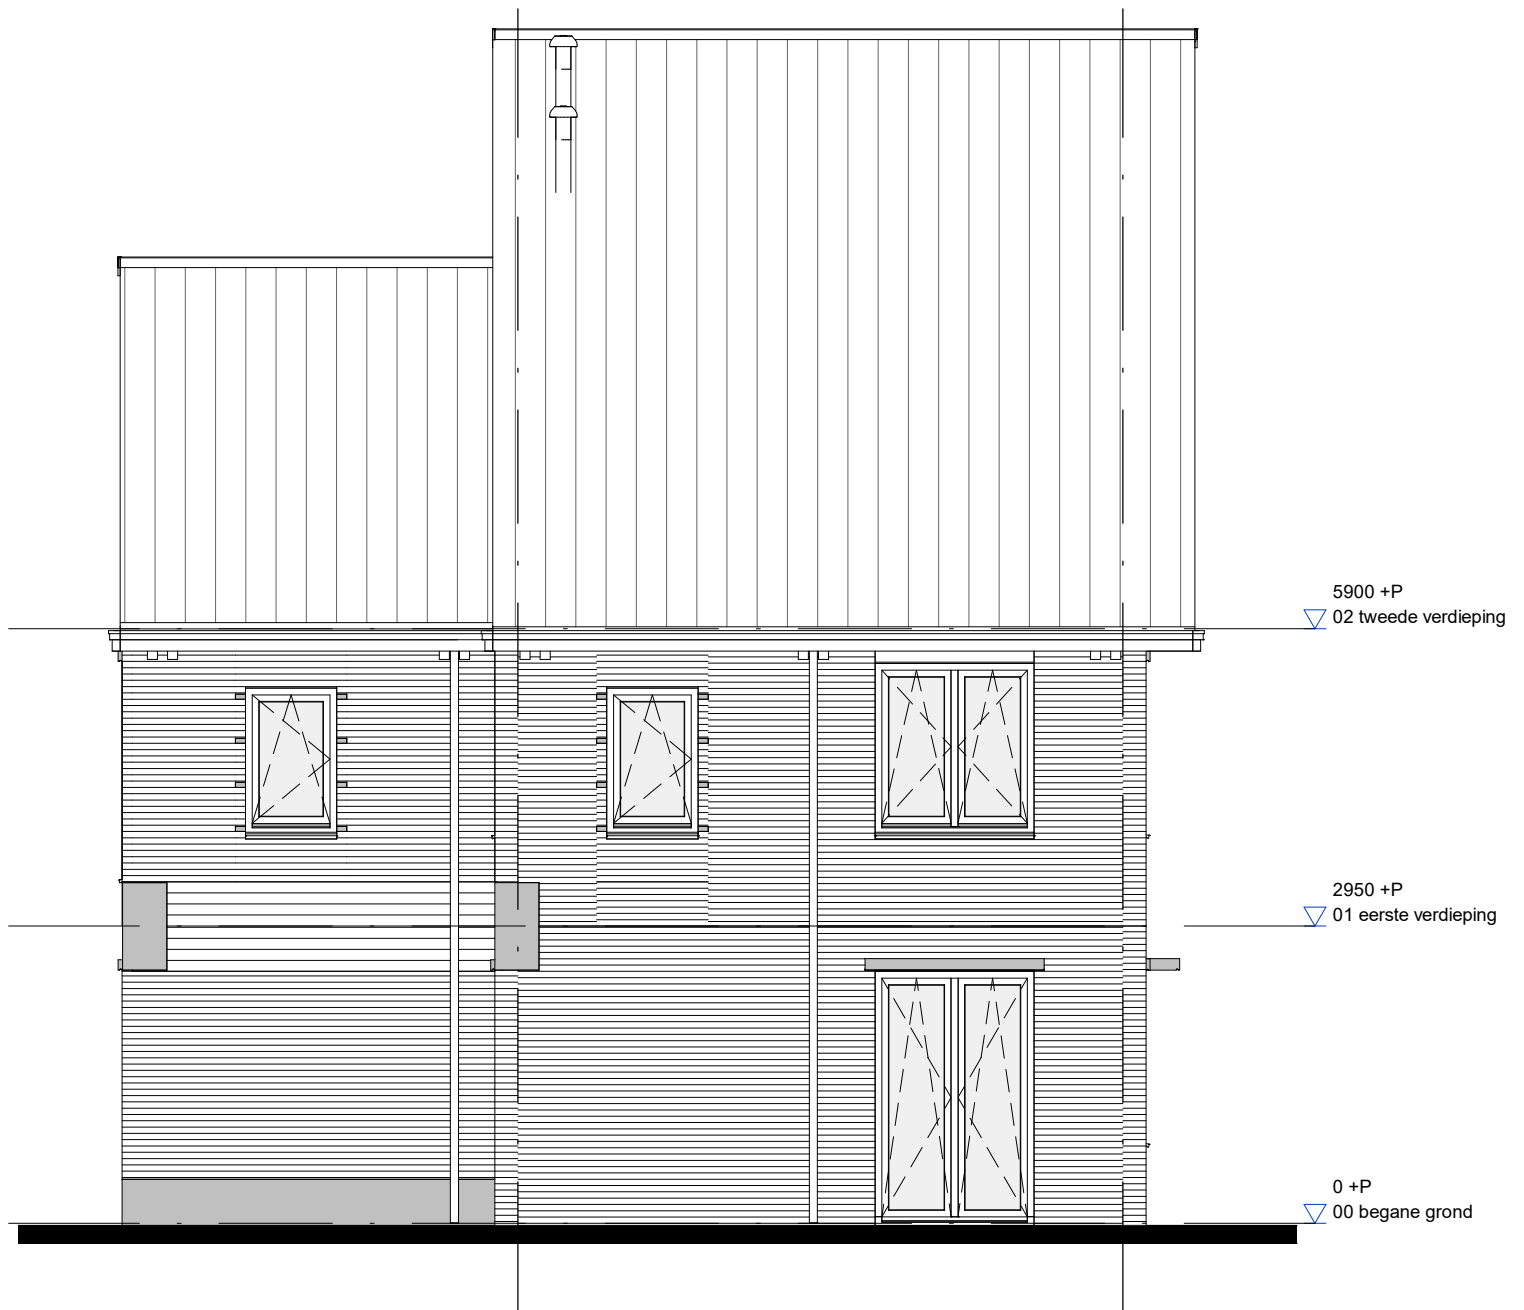


AM

project		Quatrebras Park, Quartier II, Fase 2	
onderwerp		werknummer	
Voorgevel		1741	
Bwnr.102		tekeningnummer	
		102.06.M6g	
schaal	status	(wijz)/datum	
1:75	Definitief	27-10-2020	

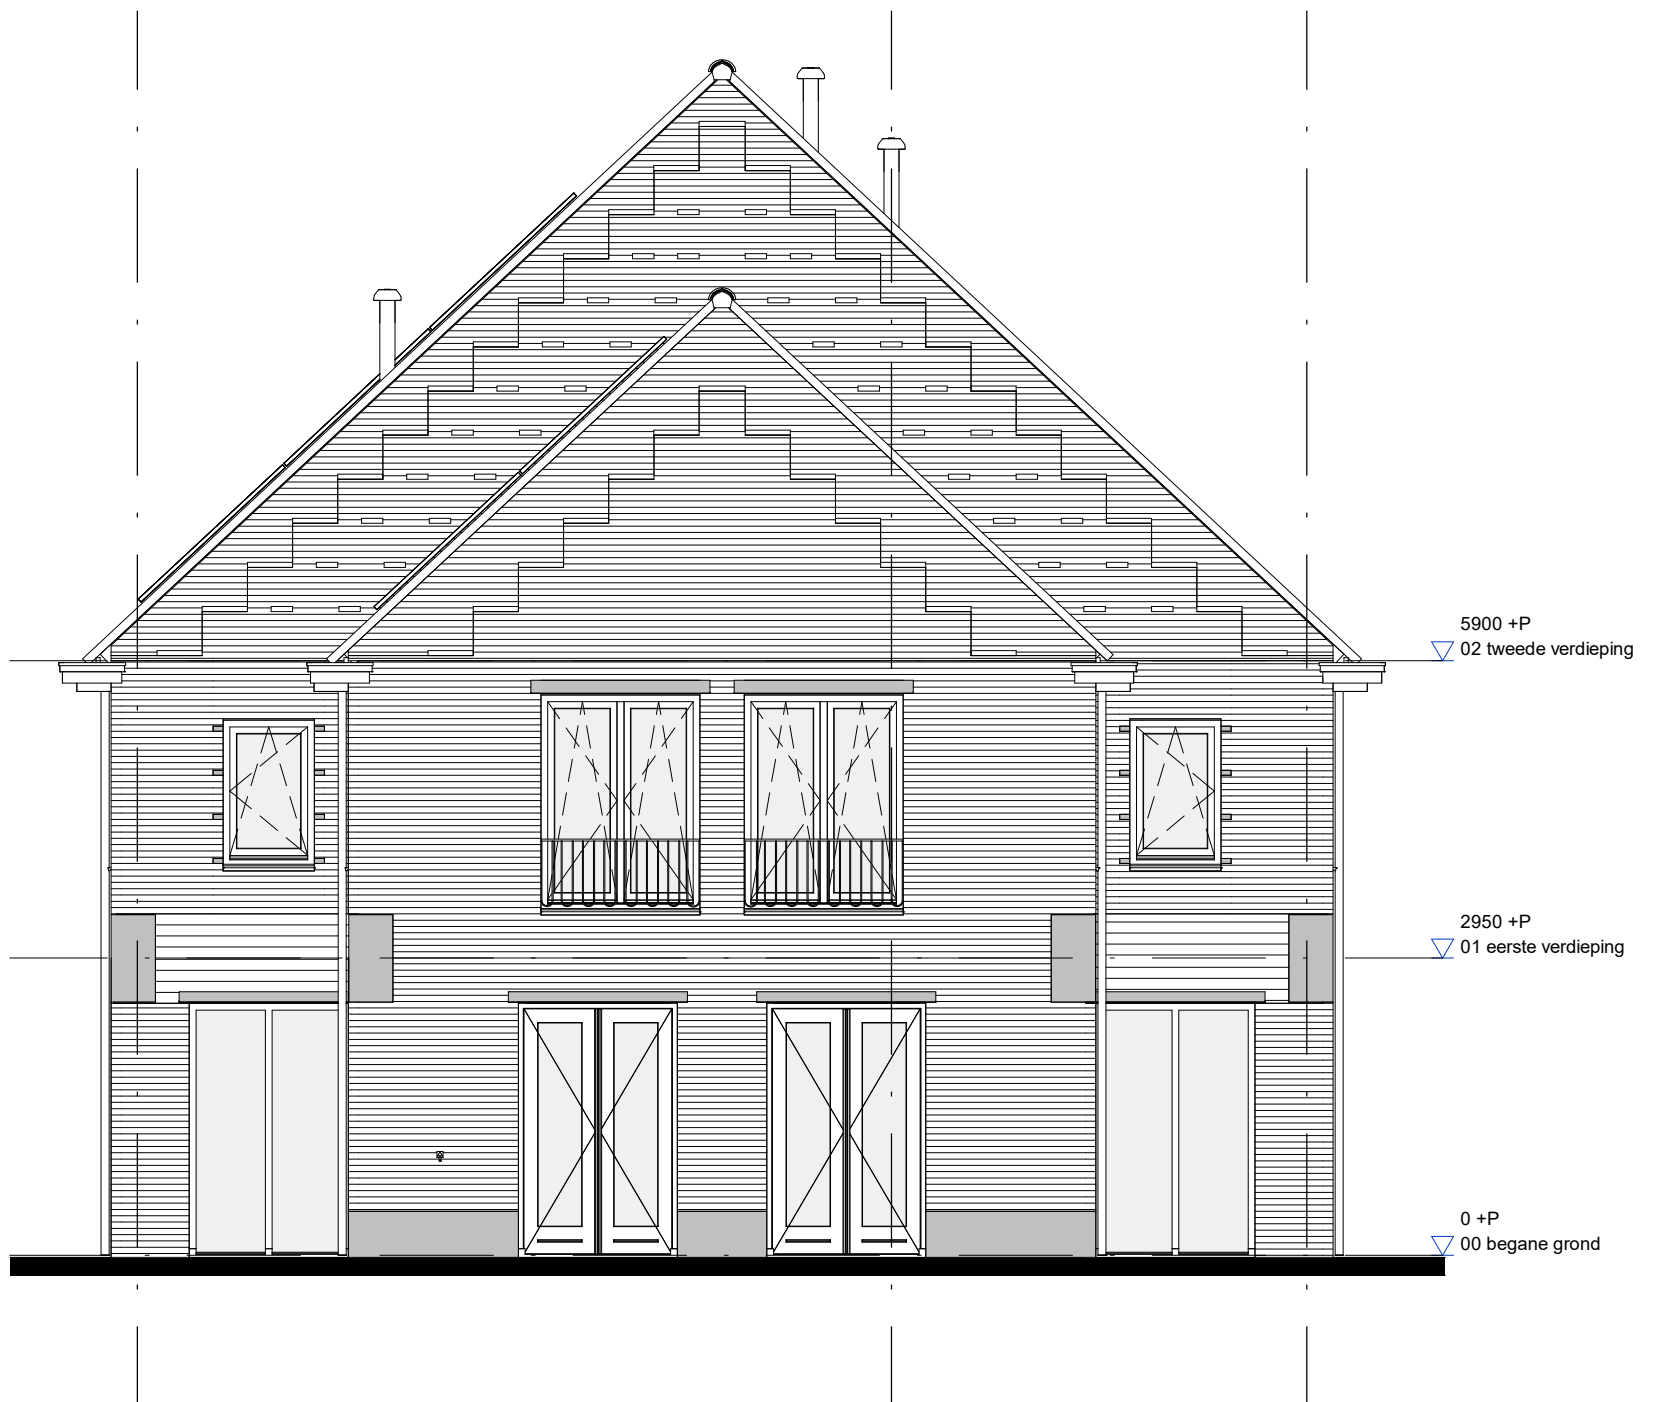

AM

project		Quatrebras Park, Quartier II, Fase 2	
onderwerp		werknnummer	1741
Linkerzijgevel		tekeningnummer	
Bwnr.102		102.07.M6g	
schaal	status	(wijz)/datum	
1:75	Definitief	27-10-2020	

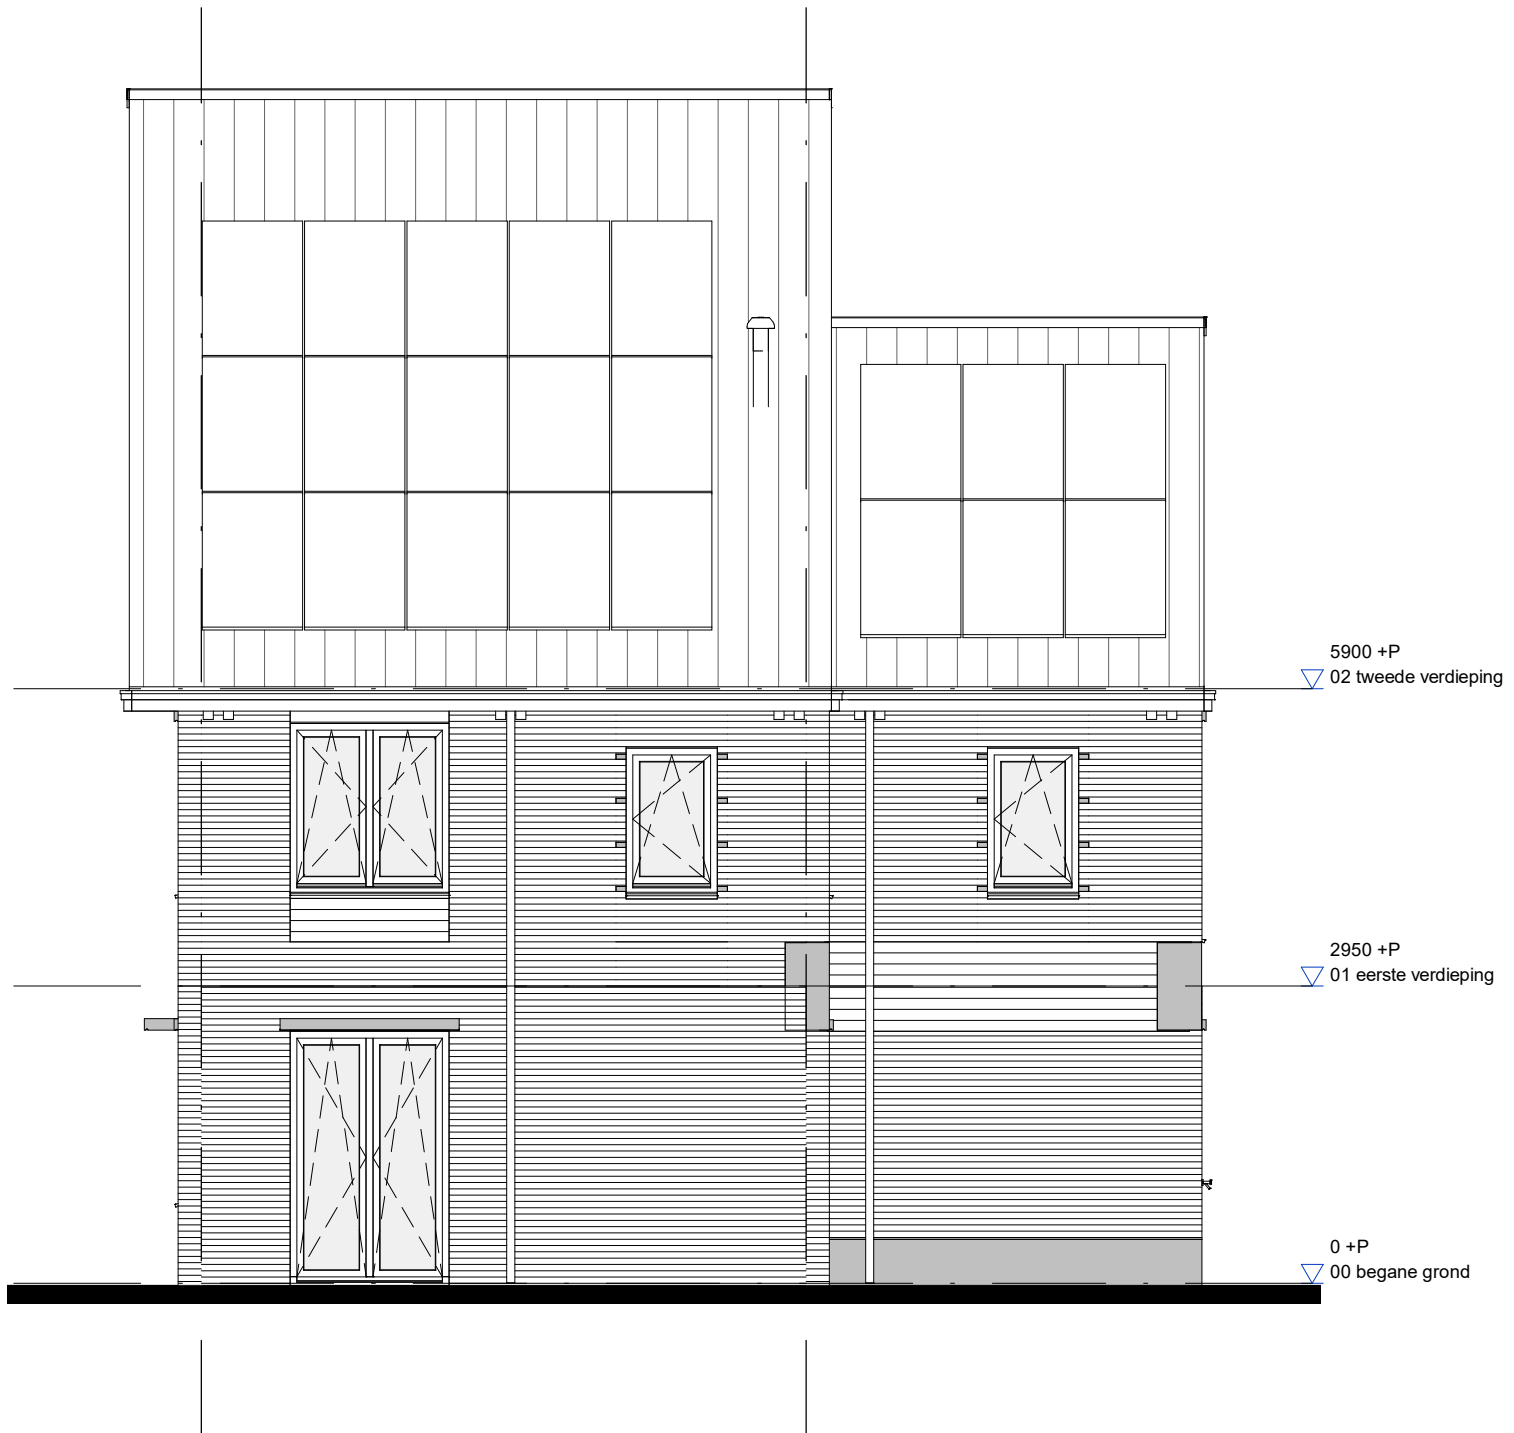

AM


project		Quatrebras Park, Quartier II, Fase 2	
onderwerp		werknummer	
Achtergevel		1741	
Bwnr.102		tekeningnummer	
		102.08.M6g	
schaal	status	(wijz)/datum	
1:75	Definitief	27-10-2020	





5900 +P
 ▽ 02 tweede verdieping

2950 +P
 ▽ 01 eerste verdieping


0 +P
 ▽ 00 begane grond

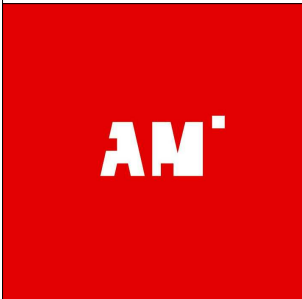

project		Quatrebras Park, Quartier II, Fase 2	
onderwerp		Rechterzijgevel	werknummer 1741
		Bwnr.102	tekeningnummer
			102.09.M6g
schaal	status	(wijz)/datum	
1:75	Definitief	27-10-2020	

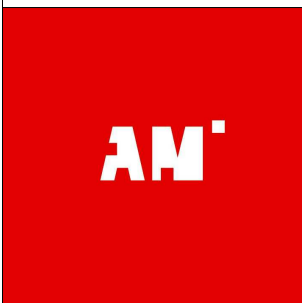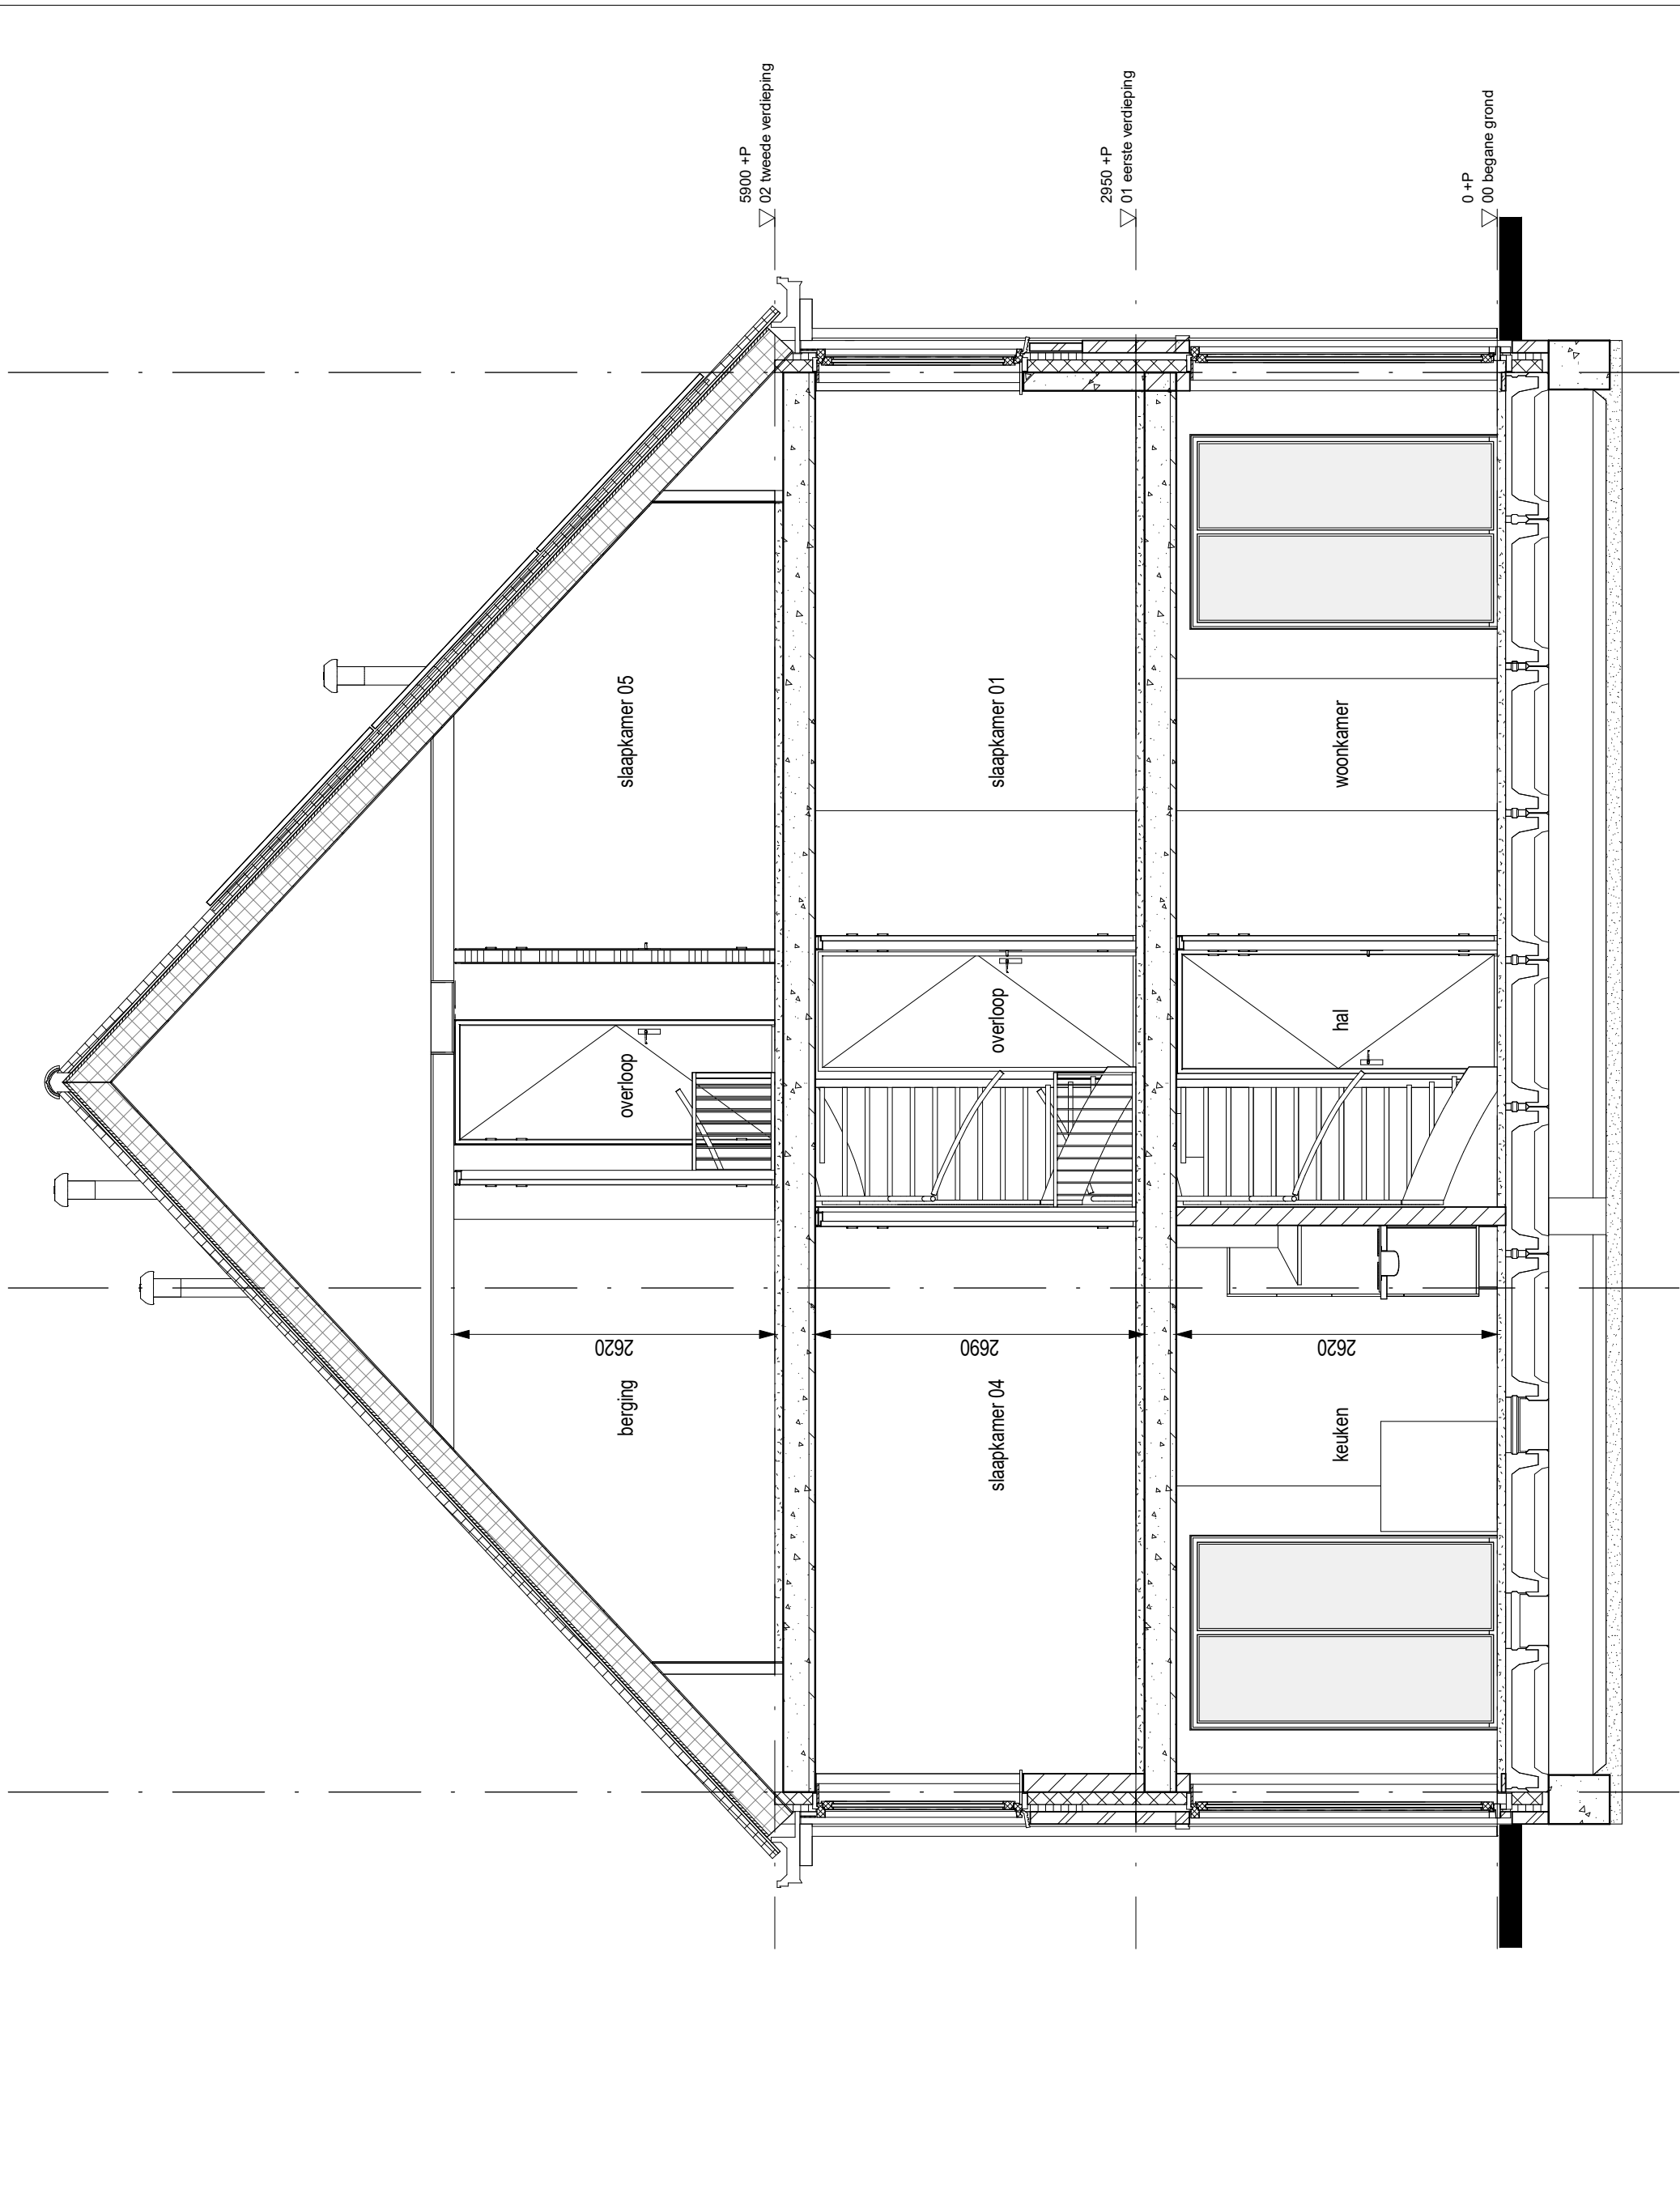

project		Quatrebras Park, Quartier II, Fase 2	
onderwerp		werknummer	
Doorsnede A		1741	
Bwnr.102		tekeningnummer	
		102.10.M6g	
schaal	status	(wijz)/datum	
1:50	Definitief	27-10-2020	

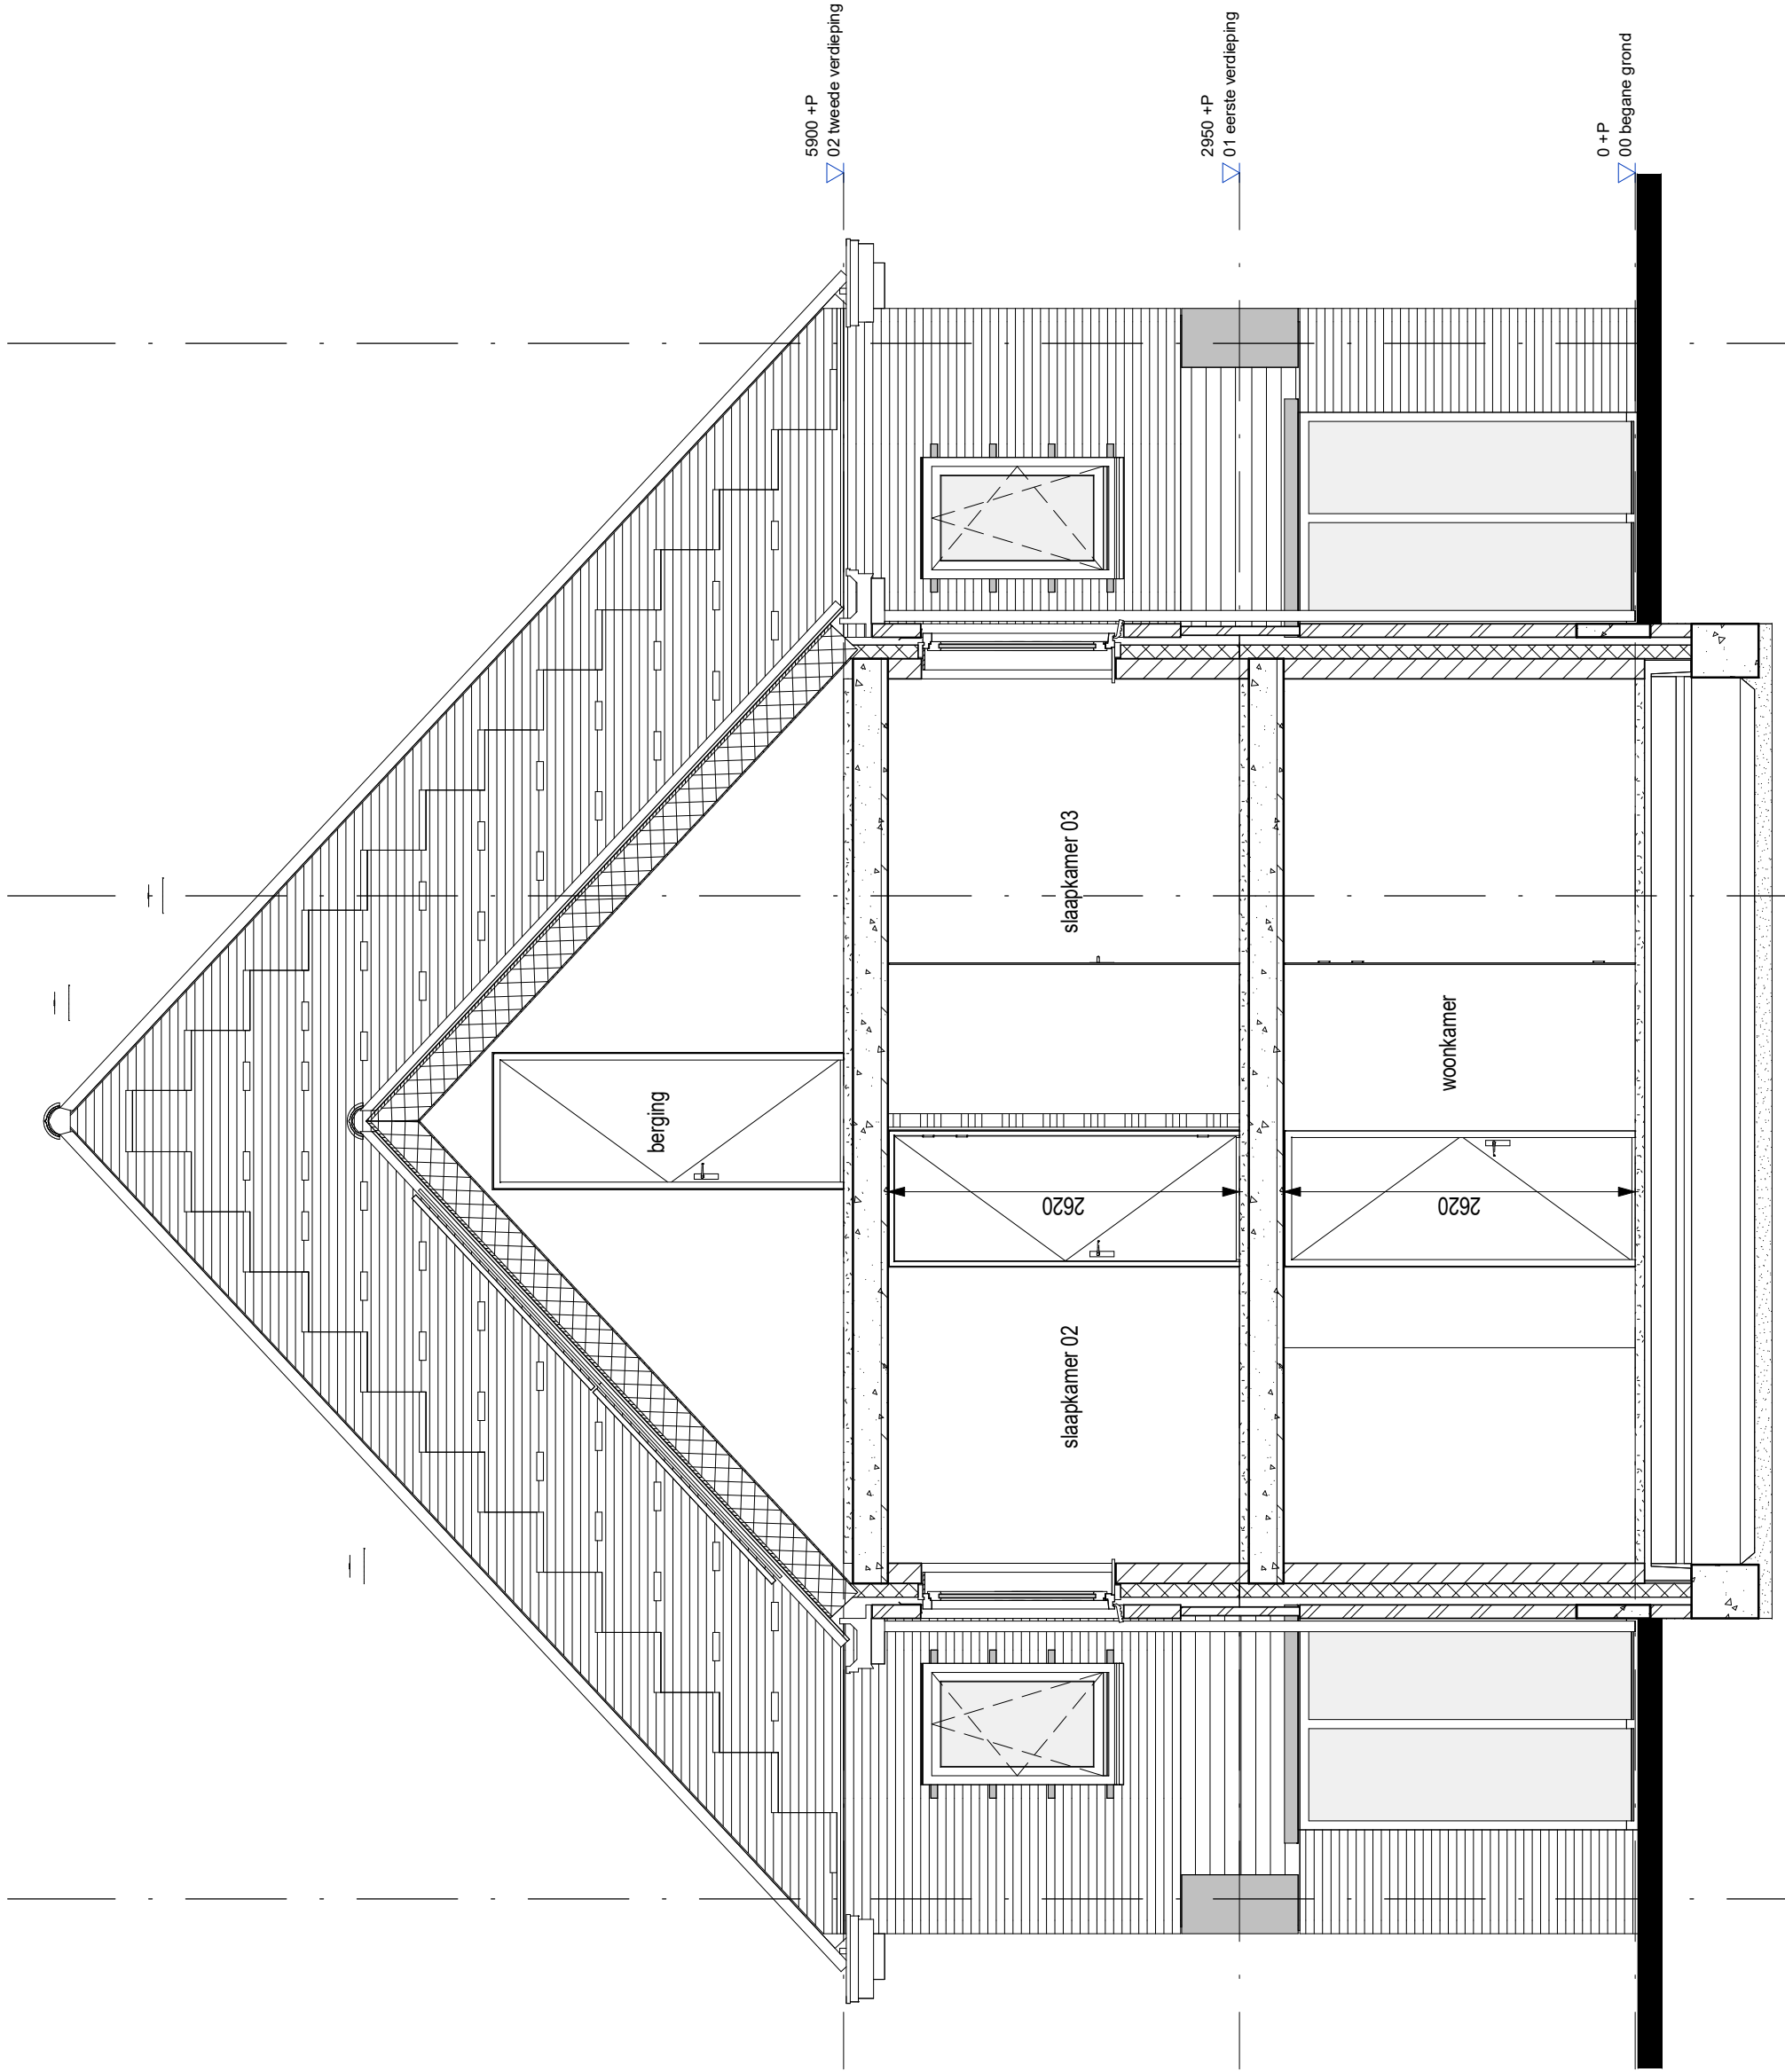

project		Quatrebras Park, Quartier II, Fase 2	
onderwerp		werknummer	
Doorsnede B		1741	
Bwnr.102		tekeningnummer	
		102.11.M6g	
schaal	status	(wijz)/datum	
1:50	Definitief	27-10-2020	