




 




VK tekeningenlijst - bwnr.79

Tekeningnummer	Omschrijving	Datum
79.01.M6k	Renvooi	27-10-2020
79.02.M6k	Begane grond	27-10-2020
79.03.M6k	Verdieping 1	27-10-2020
79.04.M6k	Verdieping 2	27-10-2020
79.05.M6k	Vliering	27-10-2020
79.06.M6k	Rechterzijgevel	27-10-2020
79.07.M6k	Voorgevel	27-10-2020
79.08.M6k	Linkerzijgevel	27-10-2020
79.09.M6k	Achtergevel	27-10-2020
79.10.M6k	Doorsnede A	27-10-2020
79.11.M6K	Doorsnede B	27-10-2020










 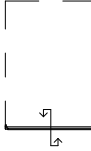



   


project Quatrebras Park, Quartier II, Fase 2		
onderwerp Voorblad Bwnr.79		werknummer 1741
		tekeningnummer 79.00.M6k
schaal n.v.t.	status Definitief	(wijz)/datum 27-10-2020



 
 
 







 
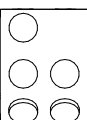
RENVOOI MATERIALEN EN SYMBOLEN


	metselwerk d=100mm
	isolatie d=102mm
	kalkzandsteen d=120mm / 150mm
	lichte binnenwand d=100mm
	binnenwand, metalstud d=100mm
	binnenwand, metalstud voorzetwand d=75mm
	wandtegelwerk
	sectionaal deur

 	kruipluik
	hemelwaterafvoer
	buitenkraan
wm	opstelplaats wasmachine
wd	opstelplaats wasdroger

RENVOOI INSTALLATIES


	enkele wandcontactdoos met randaarde
	enkele wandcontactdoos met randaarde, cv-ketel
	enkele wandcontactdoos met randaarde, mechanische ventilatie
	enkele wandcontactdoos met randaarde, badkamer radiator
	enkele wandcontactdoos met randaarde, wasdroger
	enkele wandcontactdoos met randaarde, wasmachine
	dubbele wandcontactdoos met randaarde, verticaal
	onbedraad aansluitpunt
	bedraad aansluitpunt, UTP
	bedraad aansluitpunt, ruimteregeling/naregeling
	aansluitpunt pv panelen
	rookmelder
	boilervat warmtepomp
	warmtepomp

	aardingspunt
	aardmat
	enkelpolige schakelaar
	serie schakelaar
	wisselschakelaar
	aansluitpunt plafondlichtpunt, inbouwspot
	aansluitpunt spotjes
	aansluitpunt wandlichtpunt
	beldrukker
	bel
	vloerverwarming
	radiator
	verdeler
	WTW - unit

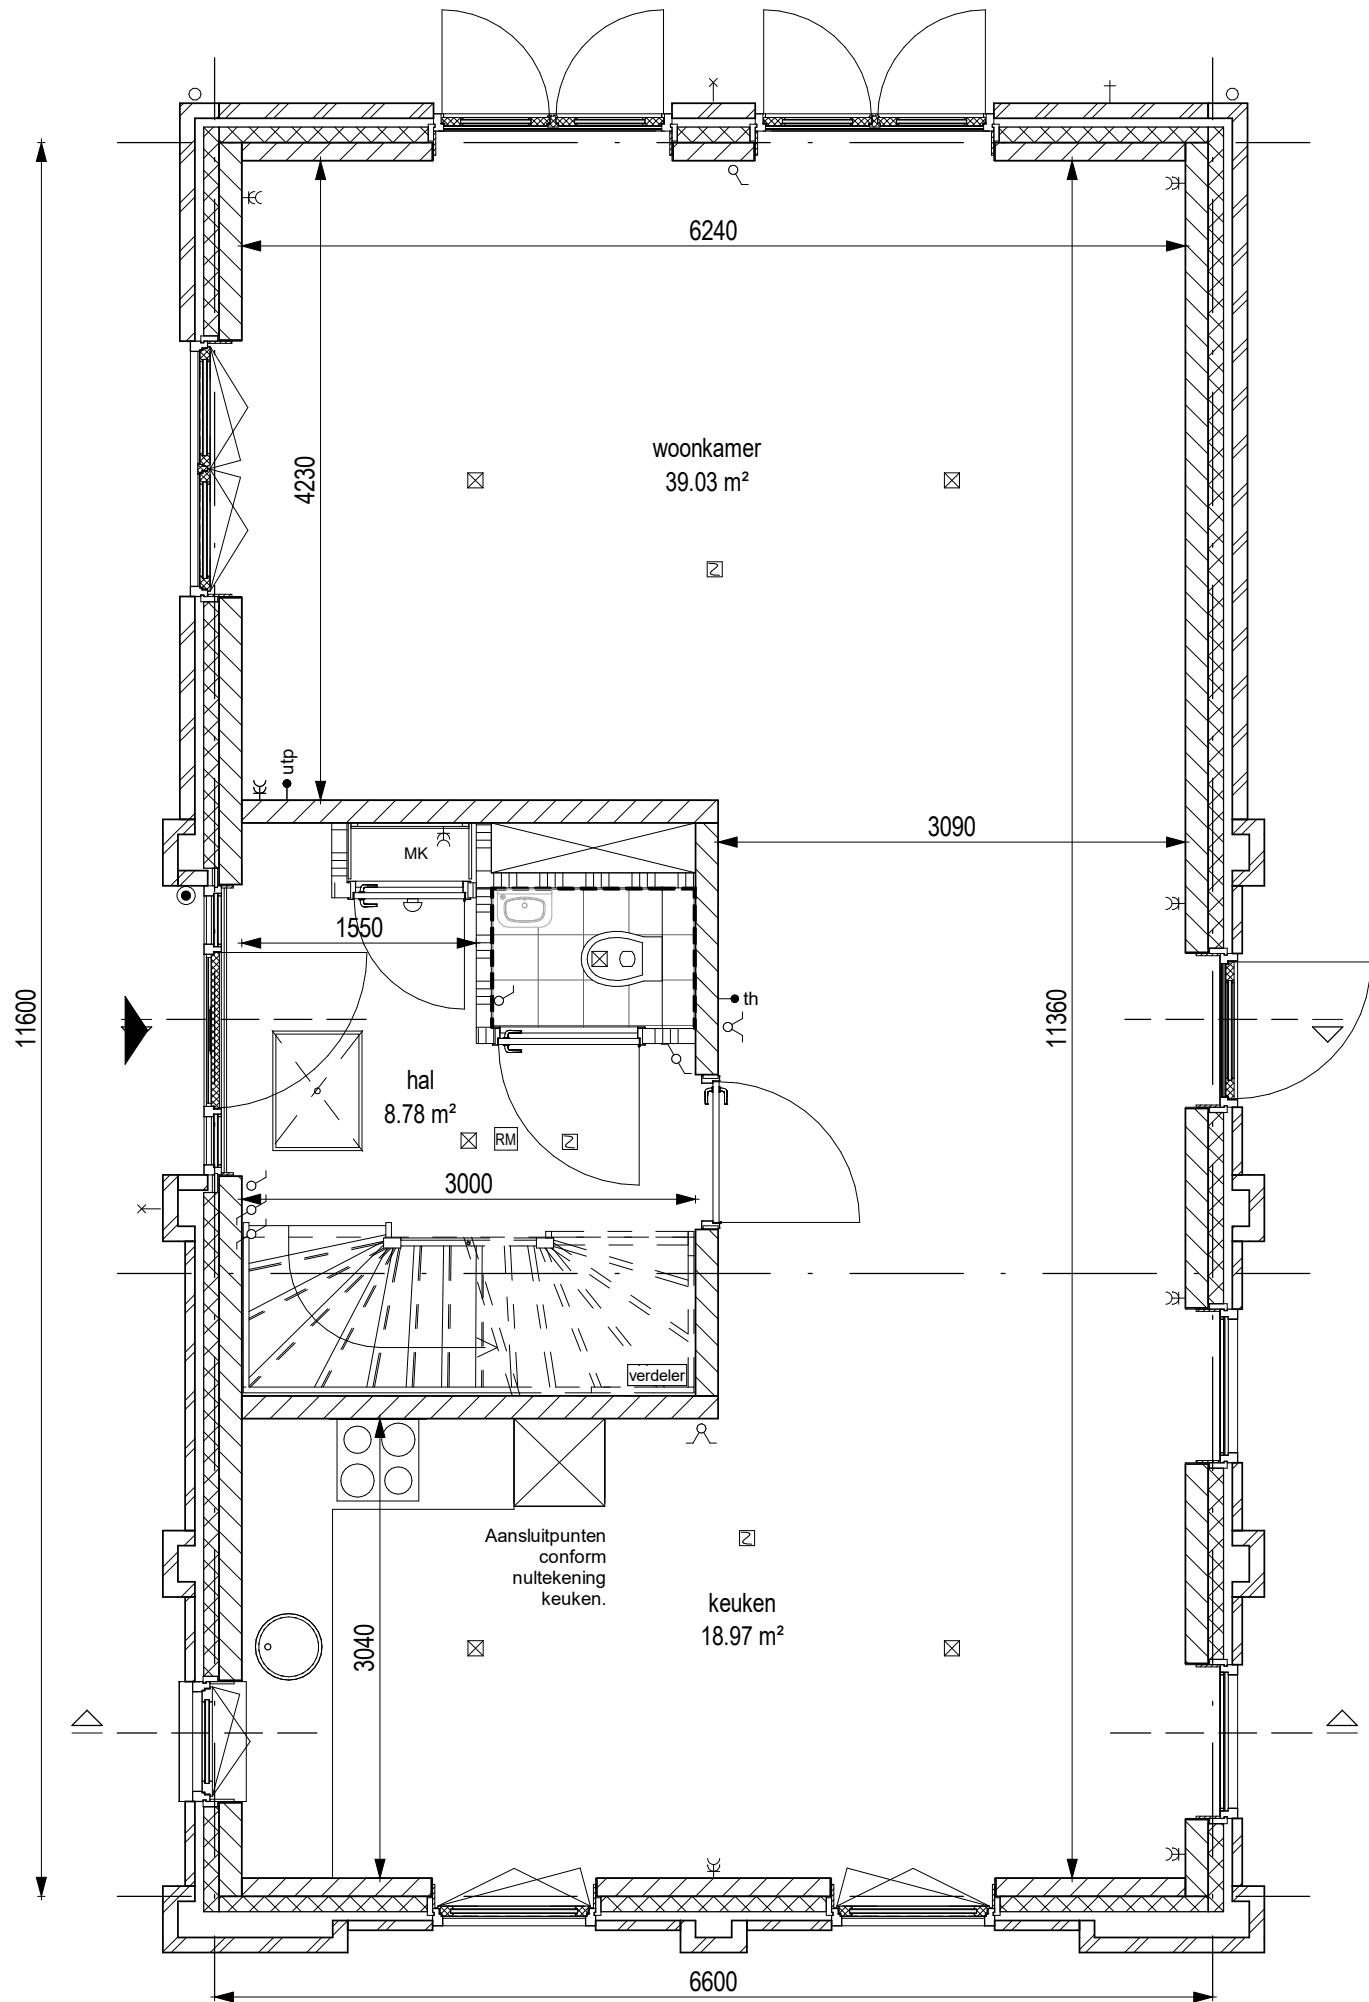


AM


project		
Quatrebras Park, Quartier II, Fase 2		
onderwerp	Begane grond Bwnr.79	werknummer 1741
		tekeningnummer 79.02.M6k
schaal 1:50	status Definitief	(wijz)/datum 27-10-2020

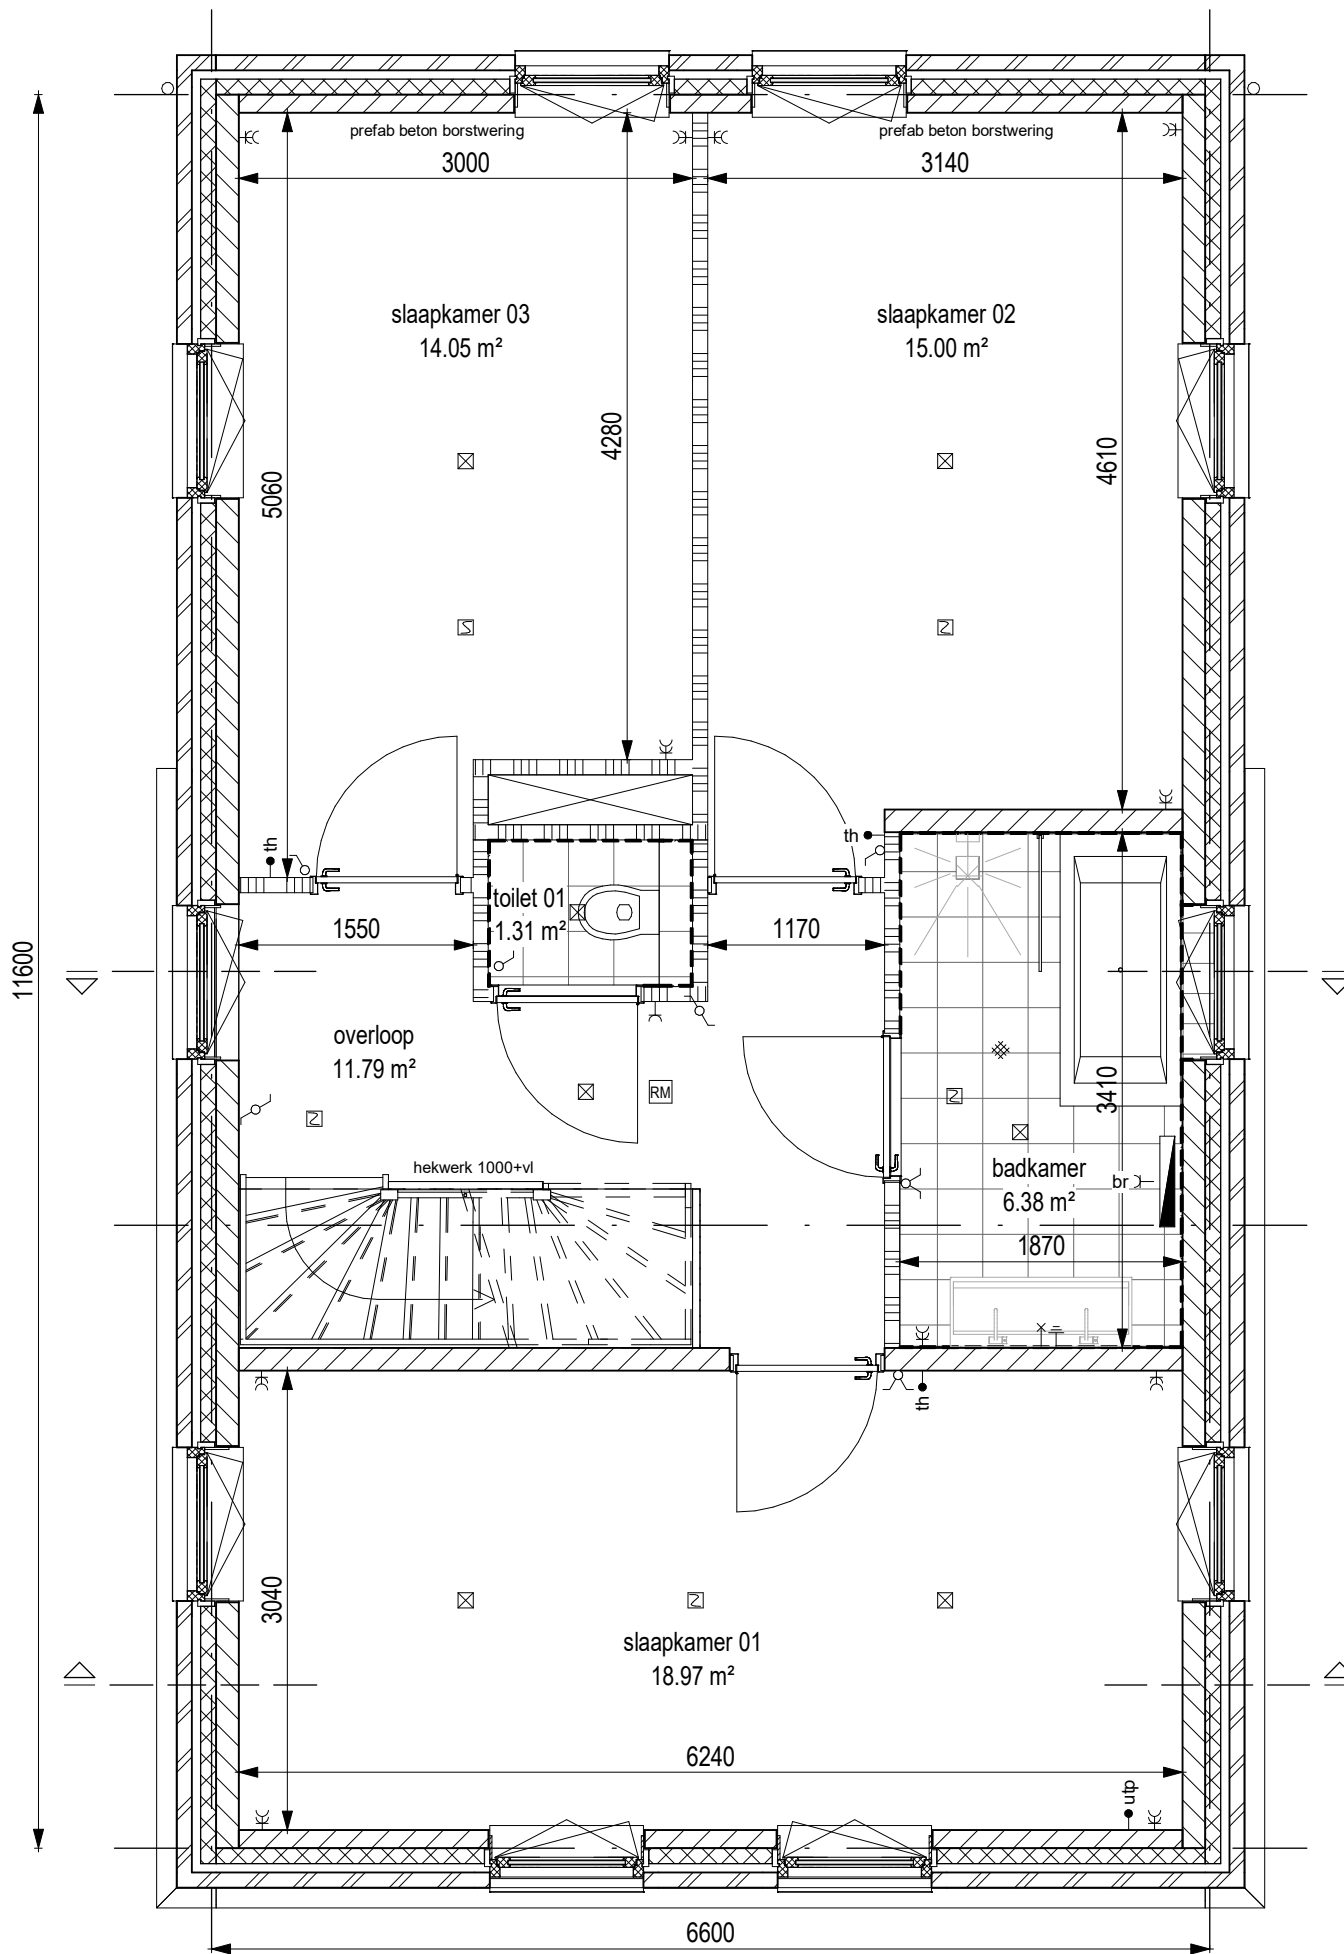

project Quatrebras Park, Quartier II, Fase 2		
onderwerp Verdieping 1 Bwnr.79	werksnummer 1741	tekeningnummer 79.03.M6k
schaal 1:50	status Definitief	(wijz)/datum 27-10-2020

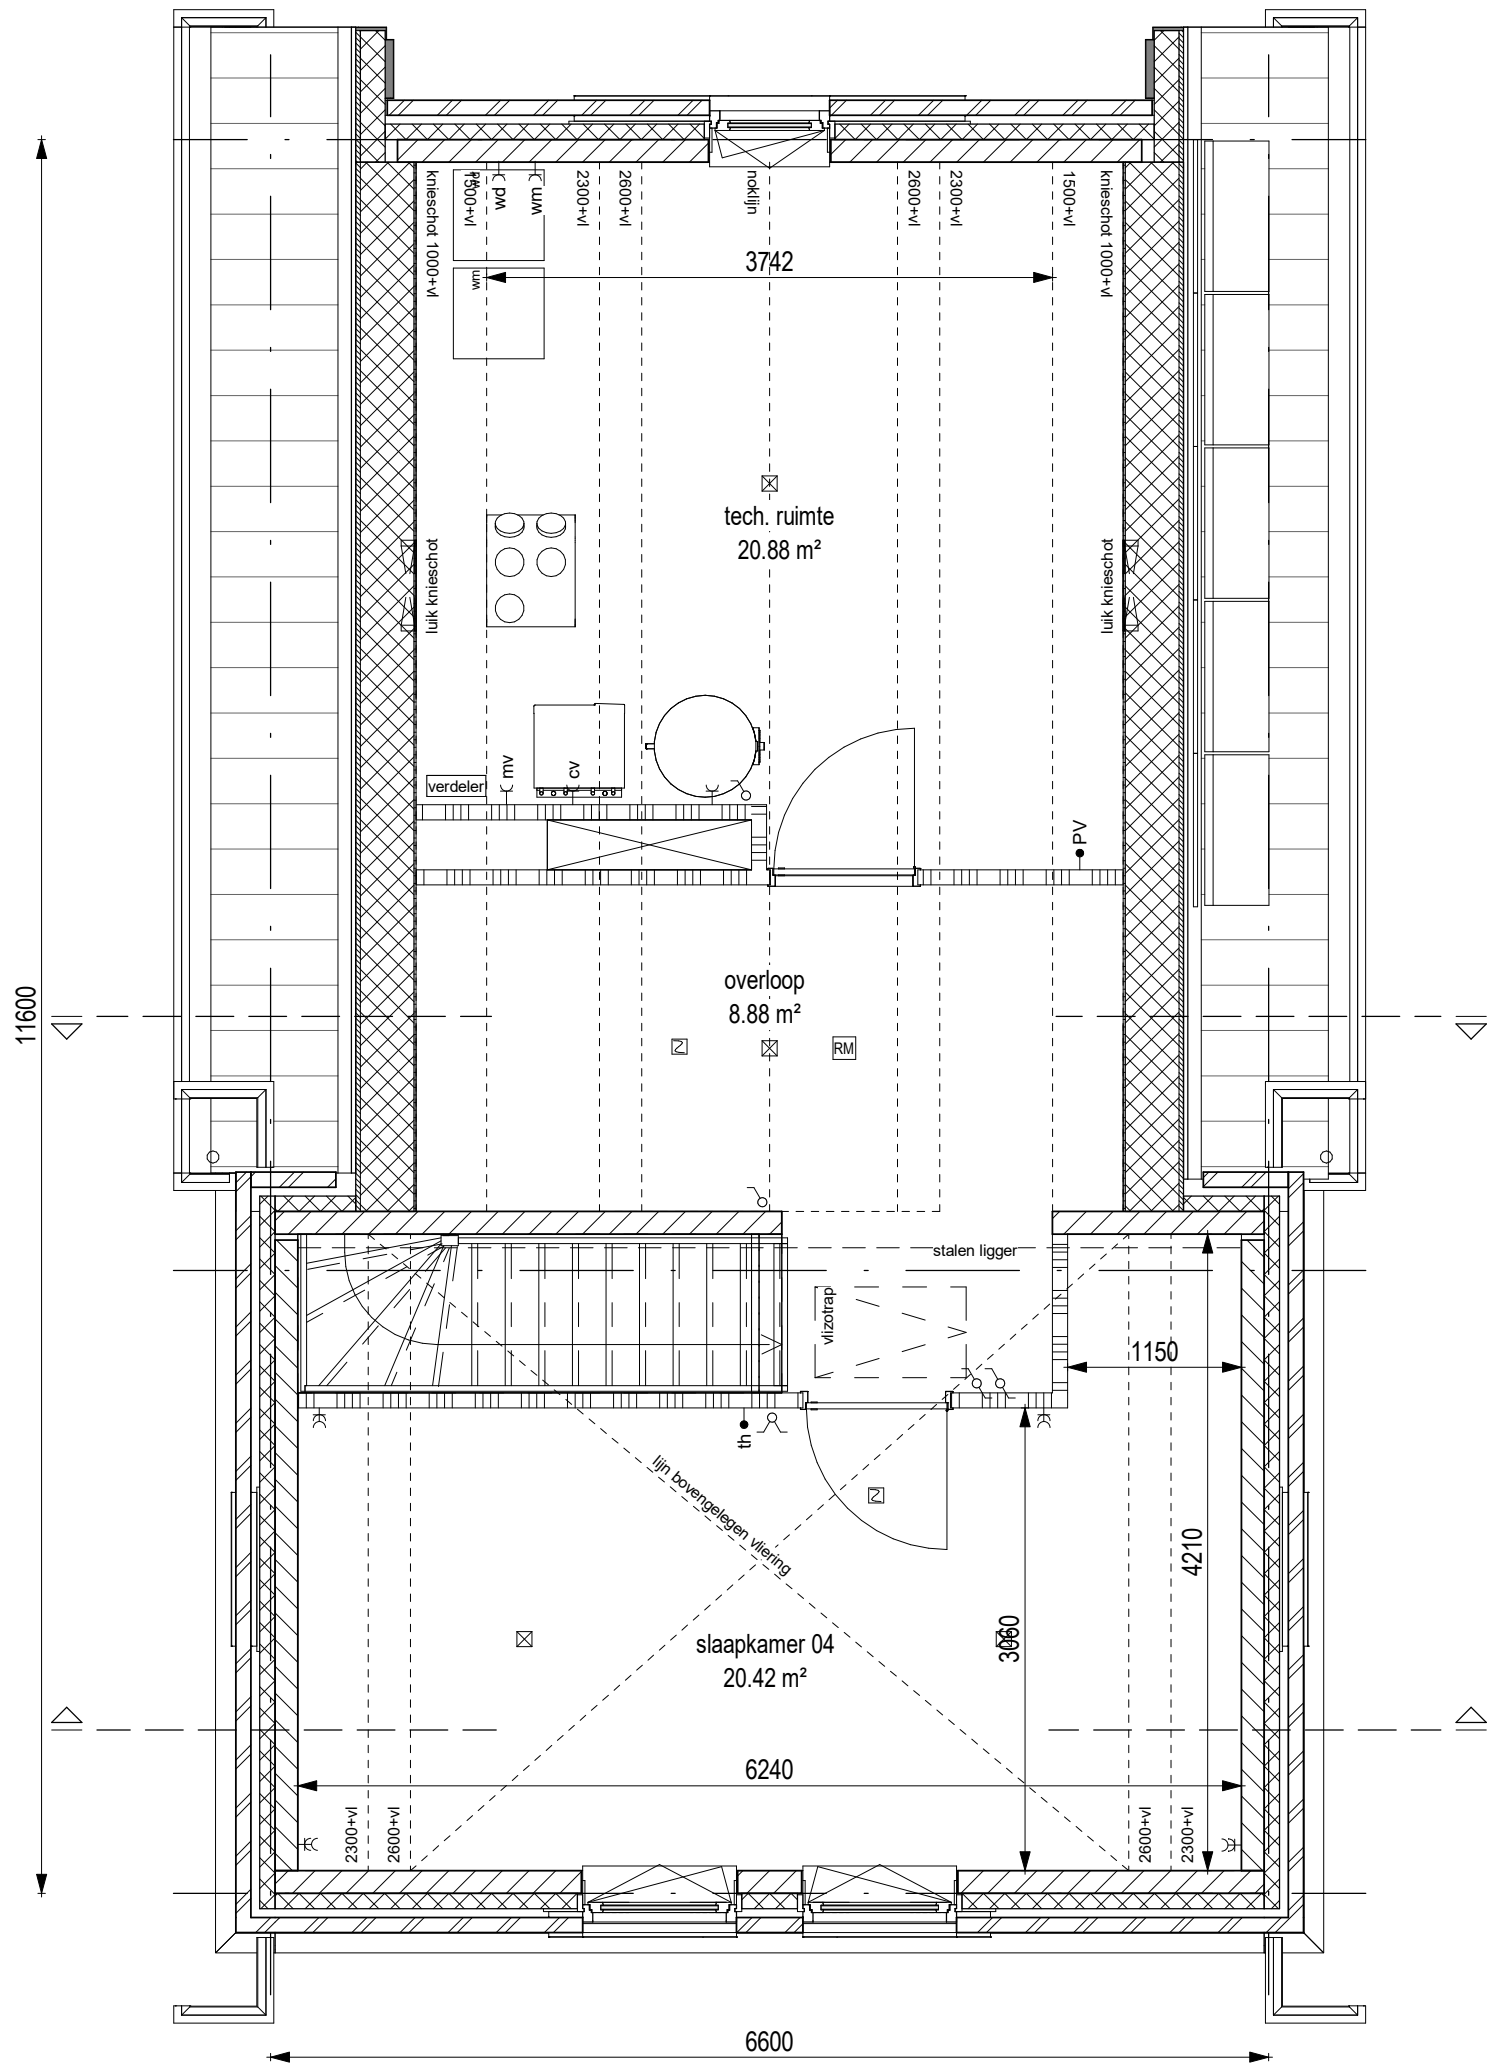

project		
Quatrebras Park, Quartier II, Fase 2		
onderwerp	Verdieping 2 Bwnr.79	werknummer 1741
		tekeningnummer 79.04.M6k
schaal 1:50	status Definitief	(wijz)/datum 27-10-2020

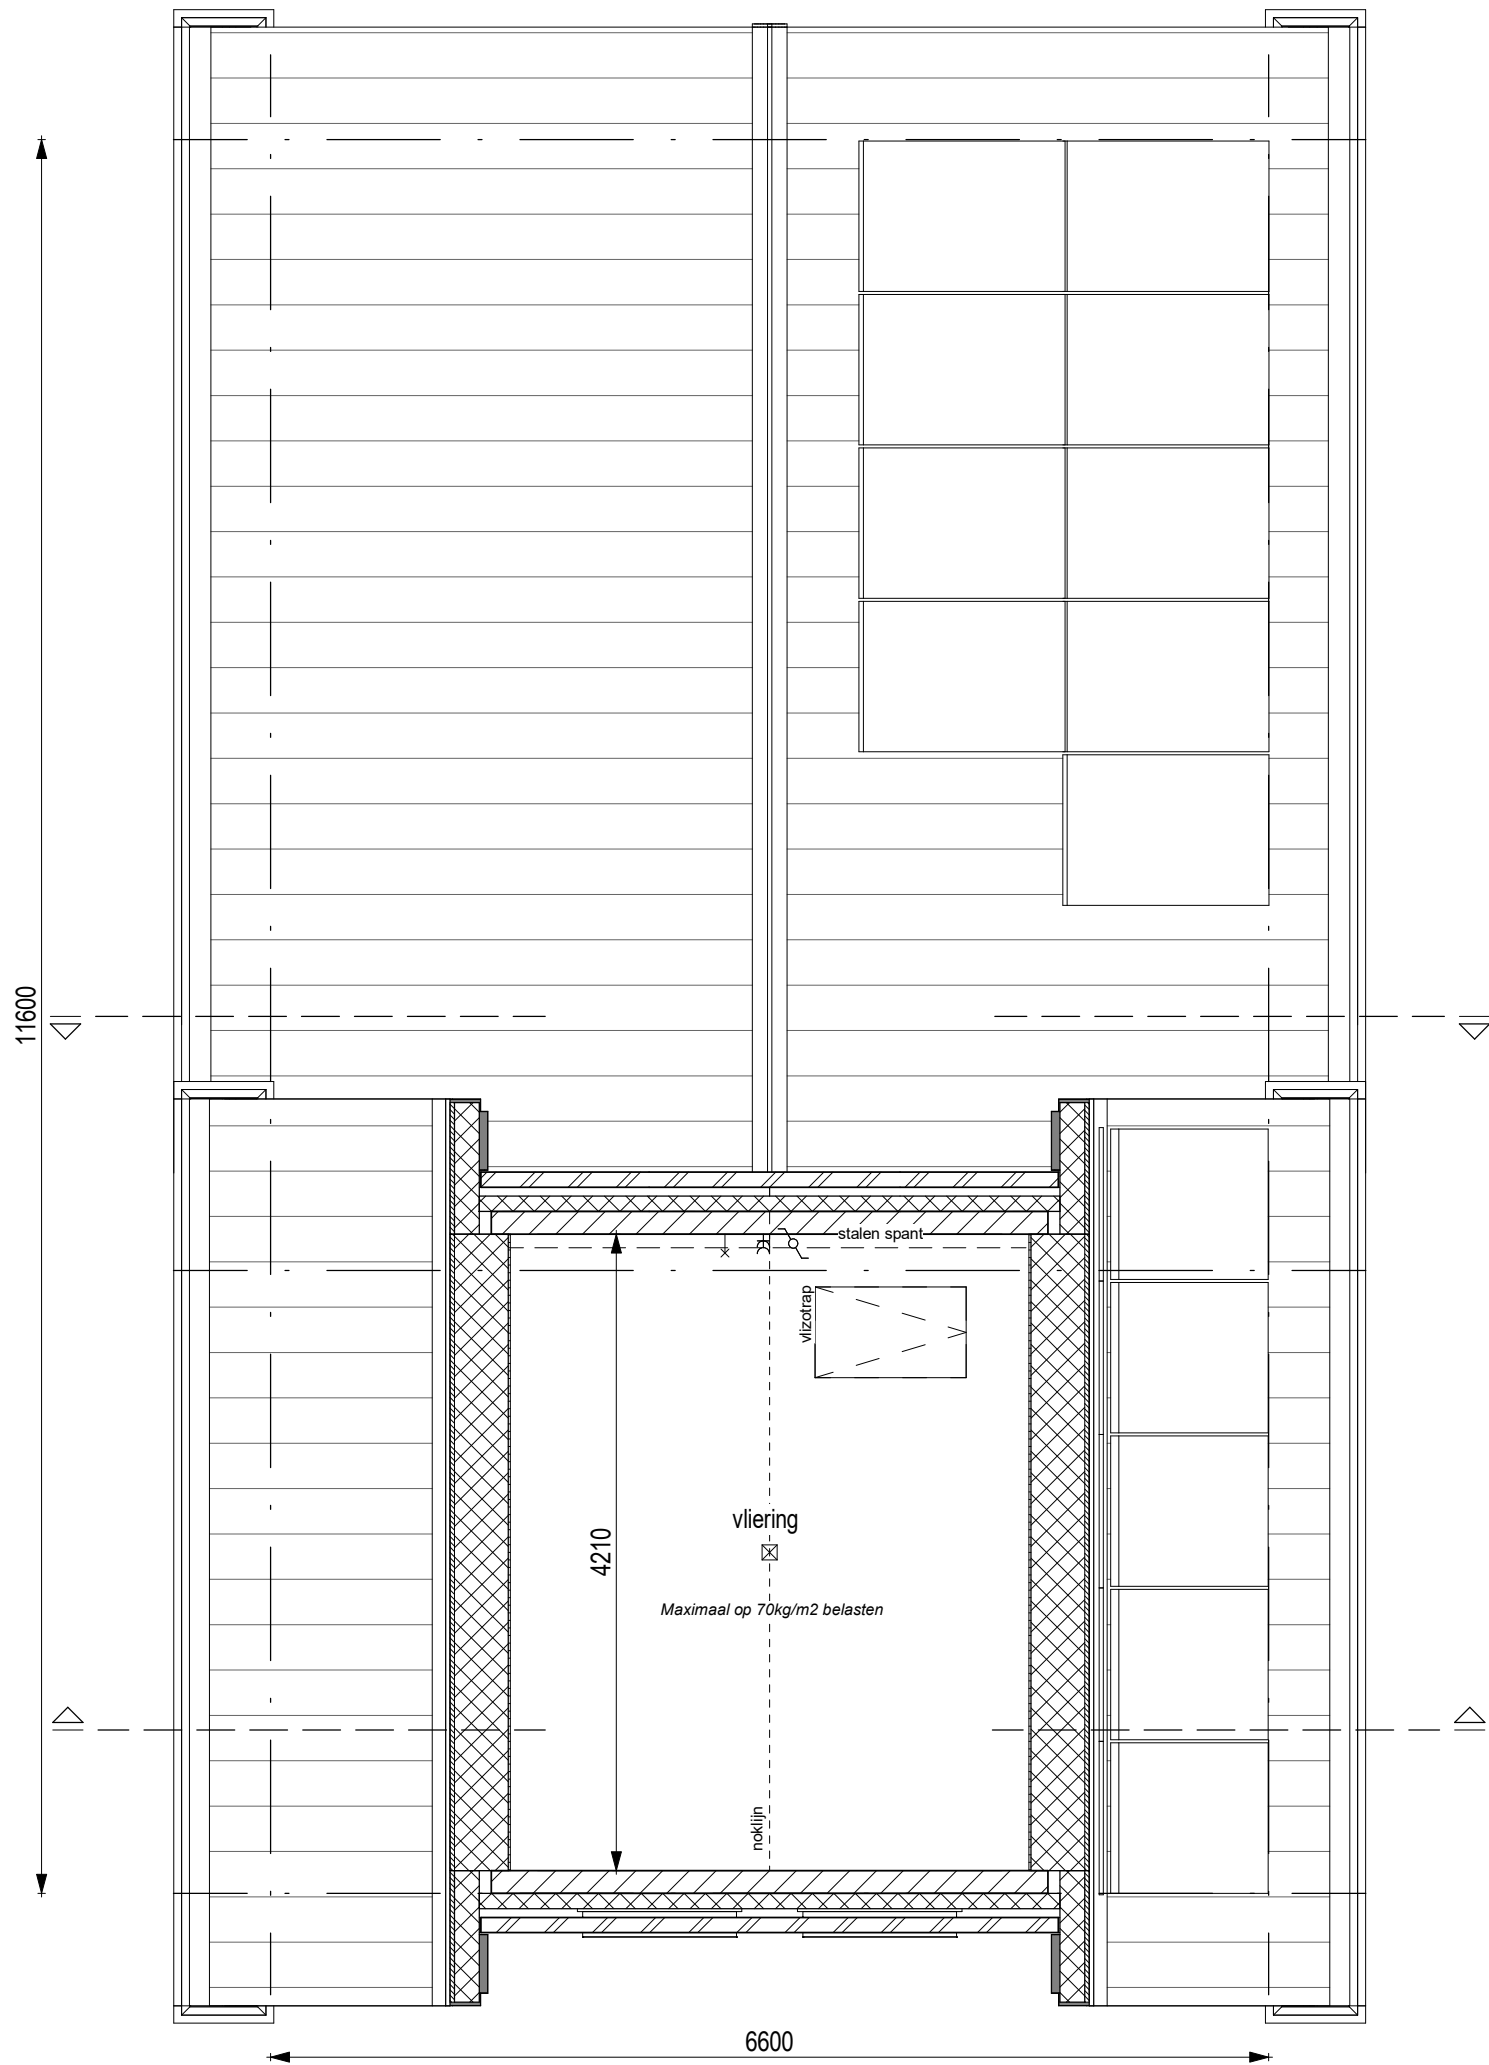


AM

project		Quatrebras Park, Quartier II, Fase 2	
onderwerp	Vloering Bwnr.79	werknummer	1741
		tekeningnummer	79.05.M6k
schaal	1:50	status	Definitief
		(wijz)/datum	27-10-2020




project		Quatrebras Park, Quartier II, Fase 2	
onderwerp		Rechterzijgevel	werknummer 1741
		Bwnr.79	tekeningnummer
			79.06.M6k
schaal	status	(wijz)/datum	
1:75	Definitief	27-10-2020	

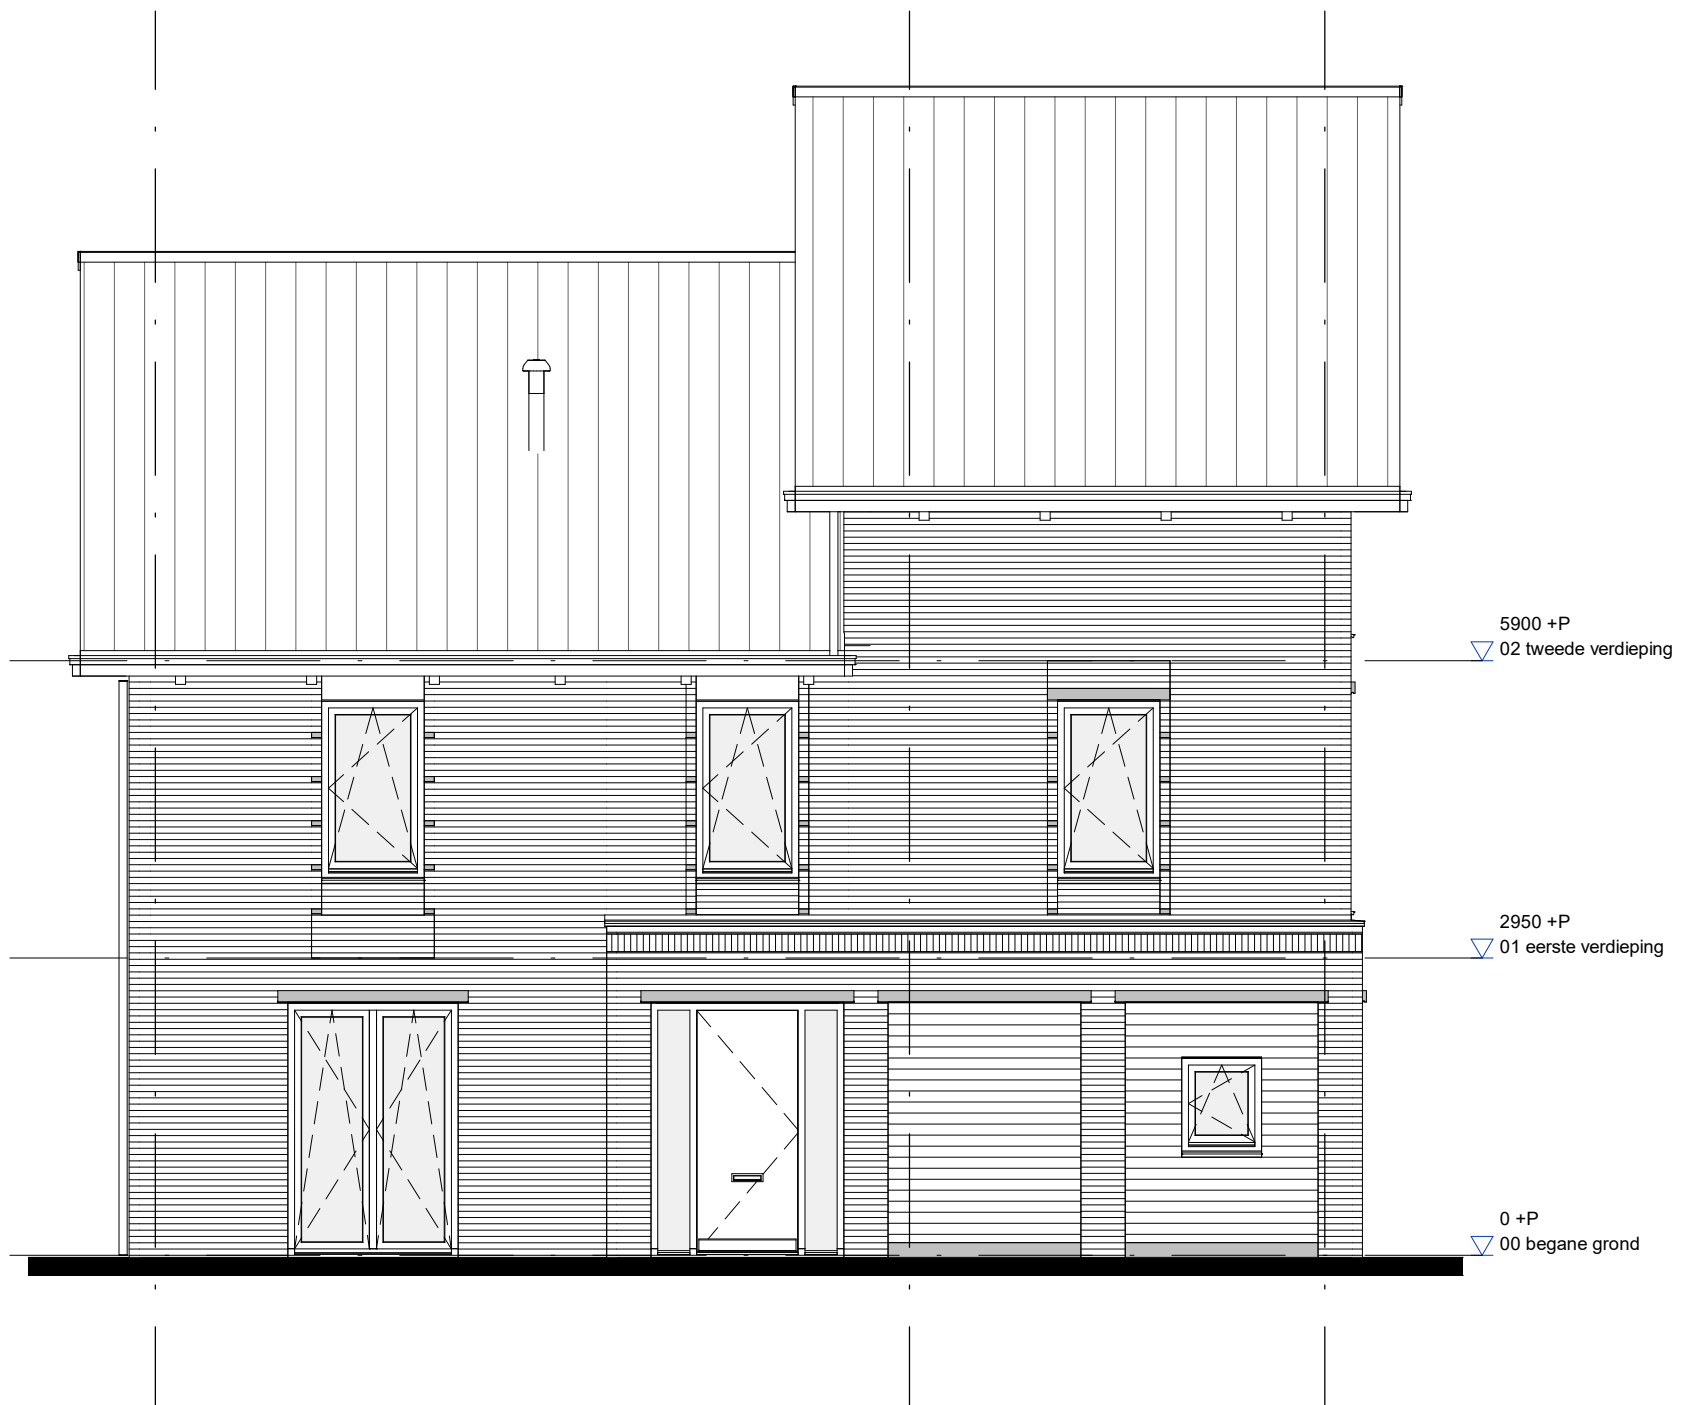


AM

project	Quatrebras Park, Quartier II, Fase 2	
onderwerp	Voorgevel Bwnr.79	werknummer 1741
		tekeningnummer 79.07.M6k
schaal 1:75	status Definitief	(wijz)/datum 27-10-2020

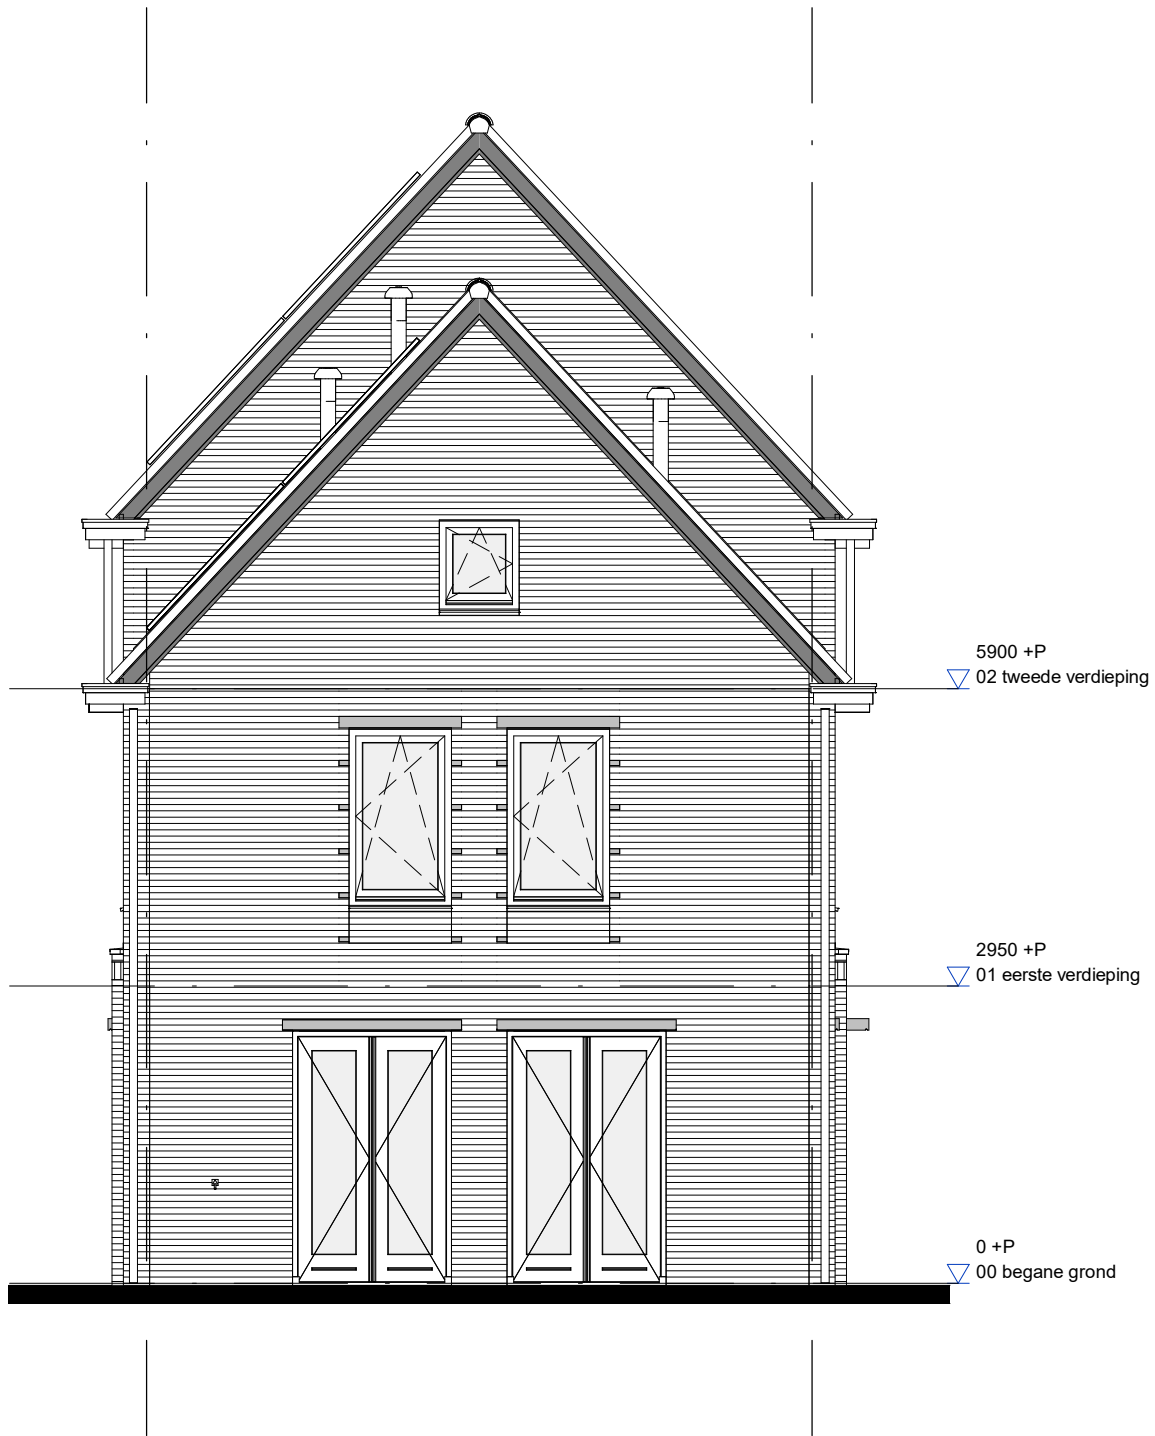

AM

project		Quatrebras Park, Quartier II, Fase 2	
onderwerp		werknnummer	1741
Linkerzijgevel		tekeningnummer	
Bwnr.79		79.08.M6k	
schaal	status	(wijz)/datum	
1:75	Definitief	27-10-2020	

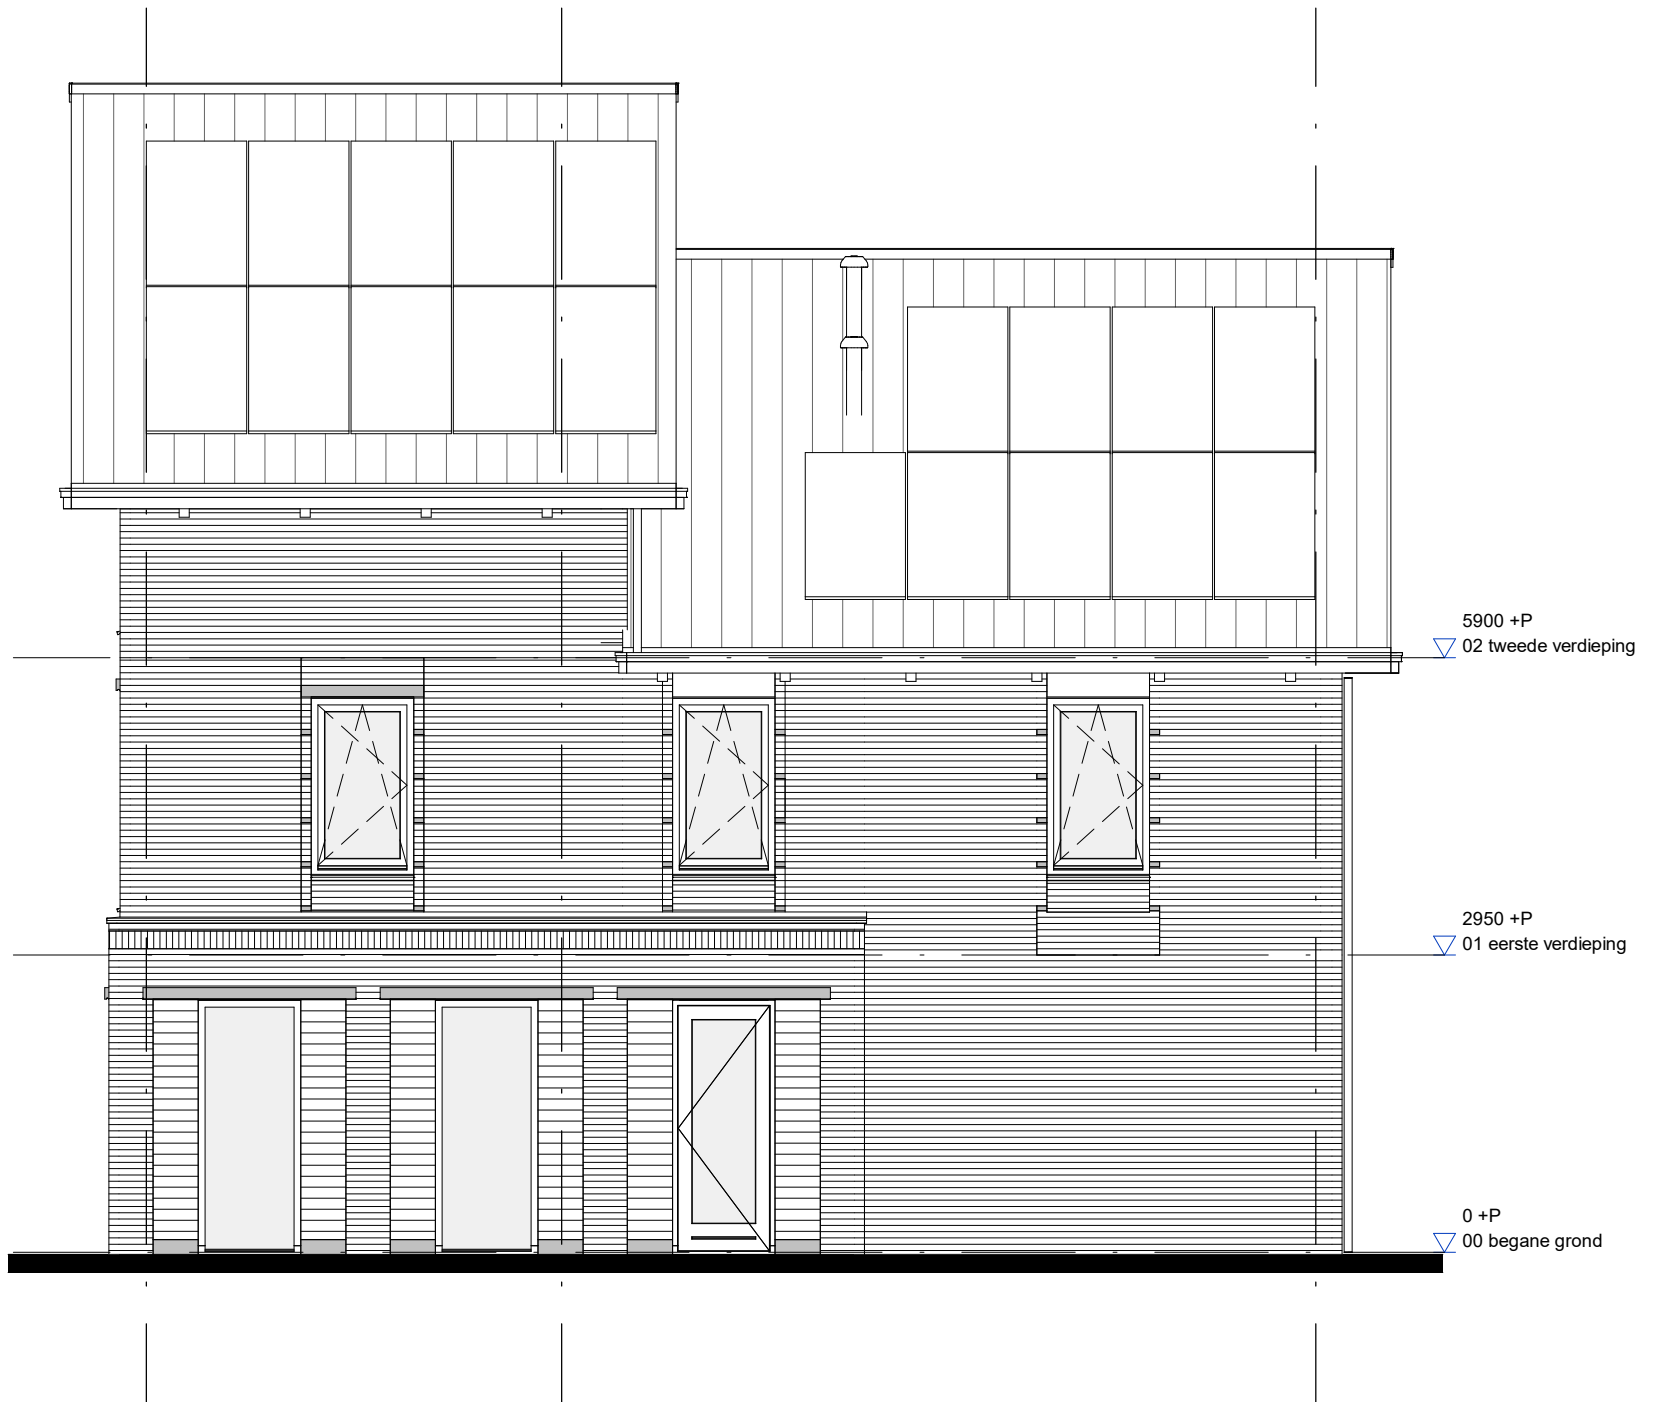


5900 +P
 ▽ 02 tweede verdieping

2950 +P
 ▽ 01 eerste verdieping

0 +P
 ▽ 00 begane grond


AM

project		Quatrebras Park, Quartier II, Fase 2	
onderwerp		werknnummer	1741
Achtergevel		tekeningnummer	
Bwnr.79		79.09.M6k	
schaal	status	(wijz)/datum	
1:75	Definitief	27-10-2020	

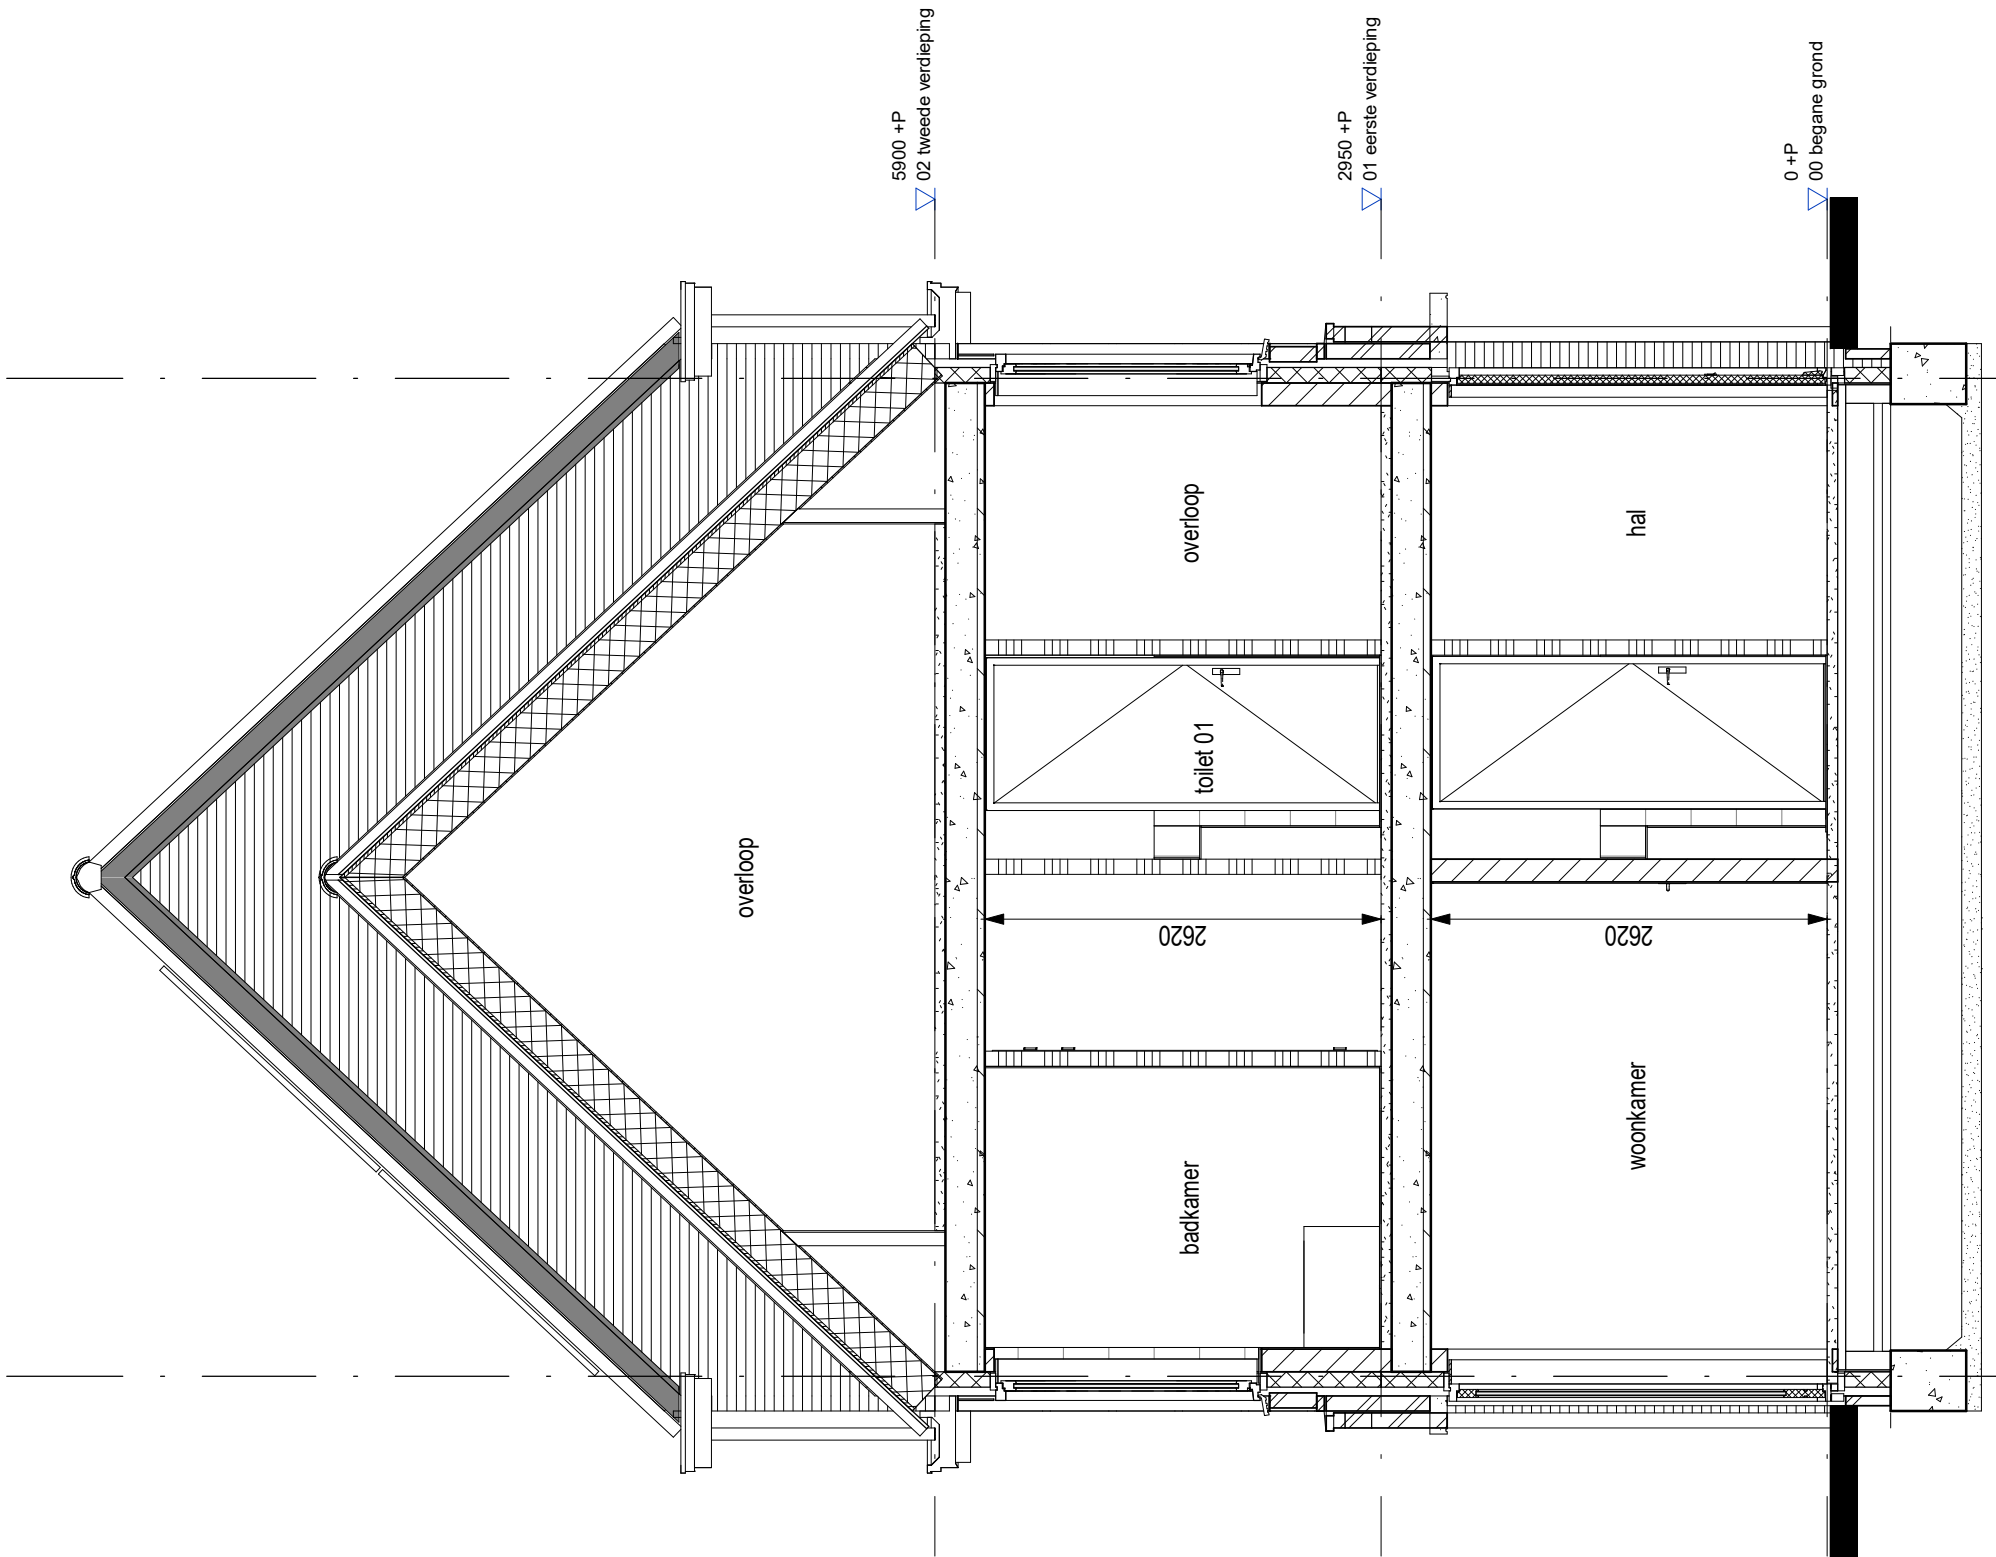

AM

project		Quatrebras Park, Quartier II, Fase 2	
onderwerp		werknummer	
Doorsnede A		1741	
Bwnr.79		tekeningnummer	
		79.10.M6k	
schaal	status	(wijz)/datum	
1:50	Definitief	27-10-2020	

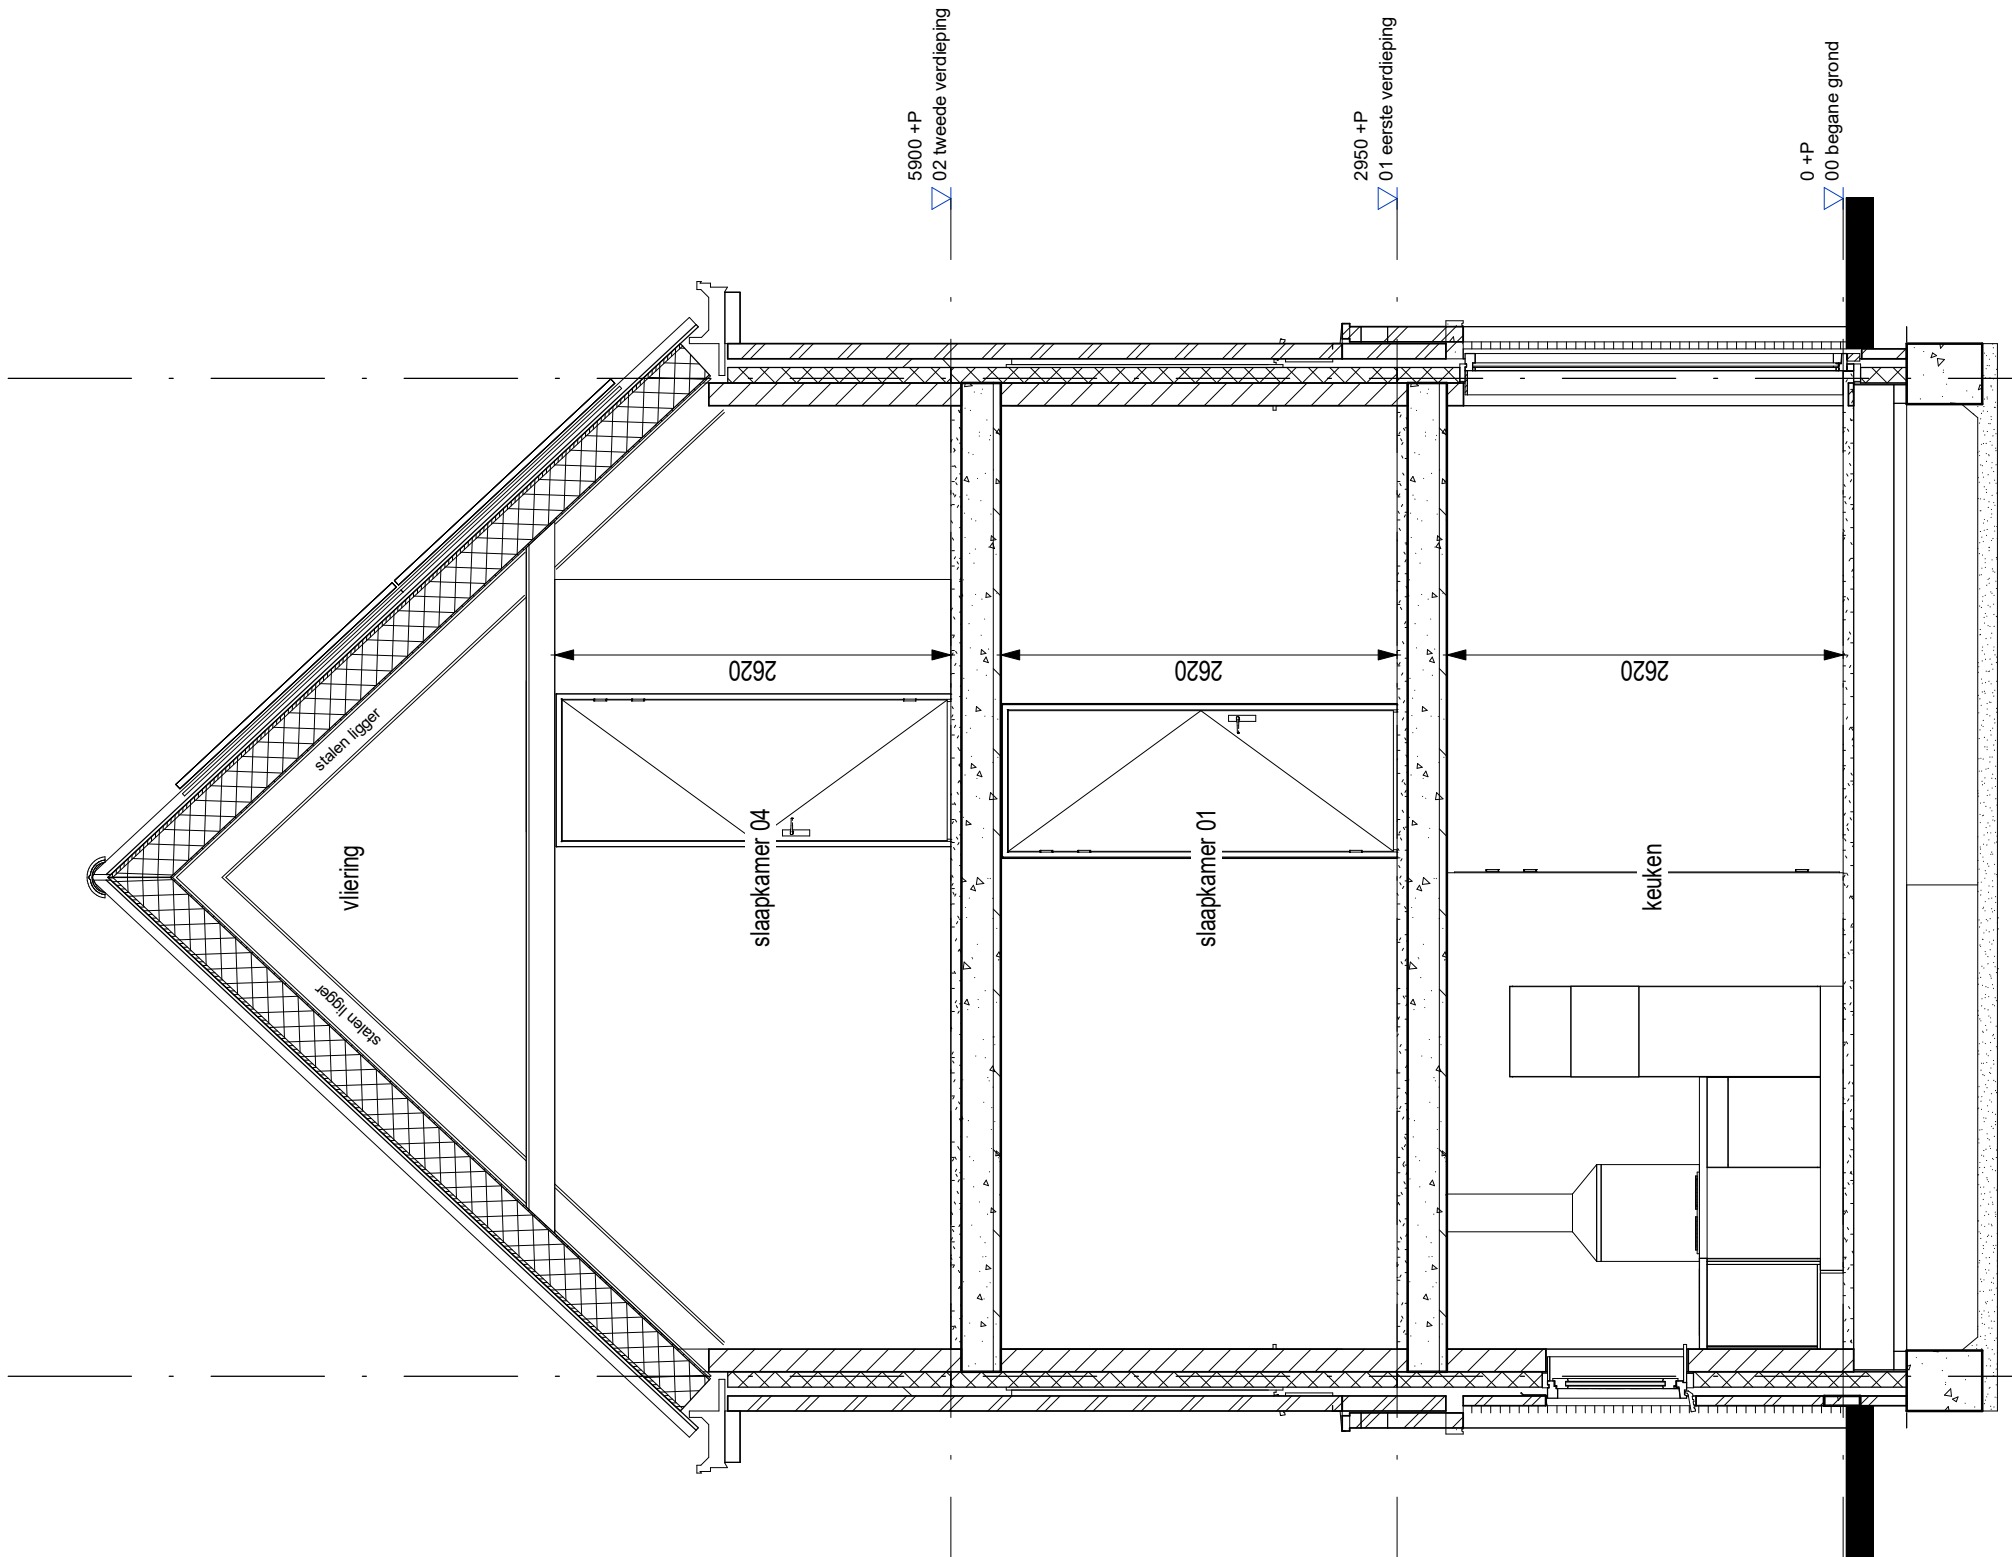

project			Quatrebras Park, Quartier II, Fase 2		
onderwerp		Doorsnede B		werknummer	
Bwnr.79				1741	
				tekeningnummer	
				79.11.M6K	
schaal		status		wijzj/datum	
1:50		Definitief		27-10-2020	