




 




VK tekeningenlijst - bwnr.100

Tekeningnummer	Omschrijving	Datum
100.01.M4v	Renvooi	27-10-2020
100.02.M4v	Begane grond	27-10-2020
100.03.M4v	Verdieping 1	27-10-2020
100.04.M4v	Verdieping 2	27-10-2020
100.05.M4v	Vliering	27-10-2020
100.06.M4v	Voorgevel	27-10-2020
100.07.M4v	Zijgevel	27-10-2020
100.08.M4v	Achtergevel	27-10-2020
100.09.M4v	Doorsnede	27-10-2020











 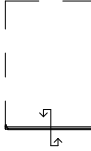




 
project Quatrebras Park, Quartier II, Fase 2		
onderwerp Voorblad Bwnr.100		werknummer 1741
		tekeningnummer 100.00.M4v
schaal n.v.t.	status Definitief	(wijz)/datum 27-10-2020

    

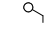
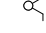
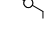

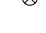




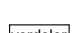

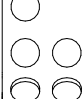
RENVOOI MATERIALEN EN SYMBOLEN


	metselwerk d=100mm
	isolatie d=102mm
	kalkzandsteen d=120mm / 150mm
	lichte binnenwand d=100mm
	binnenwand, metalstud d=100mm
	binnenwand, metalstud voorzetwand d=75mm
	wandtegelwerk
	sectionaal deur

	kruipluik
	hemelwaterafvoer
	buitenkraan
wm	opstelplaats wasmachine
wd	opstelplaats wasdroger

RENVOOI INSTALLATIES

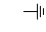
	enkele wandcontactdoos met randaarde
	enkele wandcontactdoos met randaarde, cv-ketel
	enkele wandcontactdoos met randaarde, mechanische ventilatie
	enkele wandcontactdoos met randaarde, badkamer radiator
	enkele wandcontactdoos met randaarde, wasdroger
	enkele wandcontactdoos met randaarde, wasmachine
	dubbele wandcontactdoos met randaarde, verticaal
	onbedraad aansluitpunt
	bedraad aansluitpunt, UTP
	bedraad aansluitpunt, ruimteregeling/naregeling
	aansluitpunt pv panelen
	rookmelder
	boilervat warmtepomp
	warmtepomp

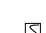	aardingspunt
	aardmat
	enkelpolige schakelaar
	serie schakelaar
	wisselchakelaar
	aansluitpunt plafondlichtpunt, inbouwspot
	aansluitpunt spotjes
	aansluitpunt wandlichtpunt
	beldrukker
	bel
	vloerverwarming
	radiator
	verdeler
	WTW - unit

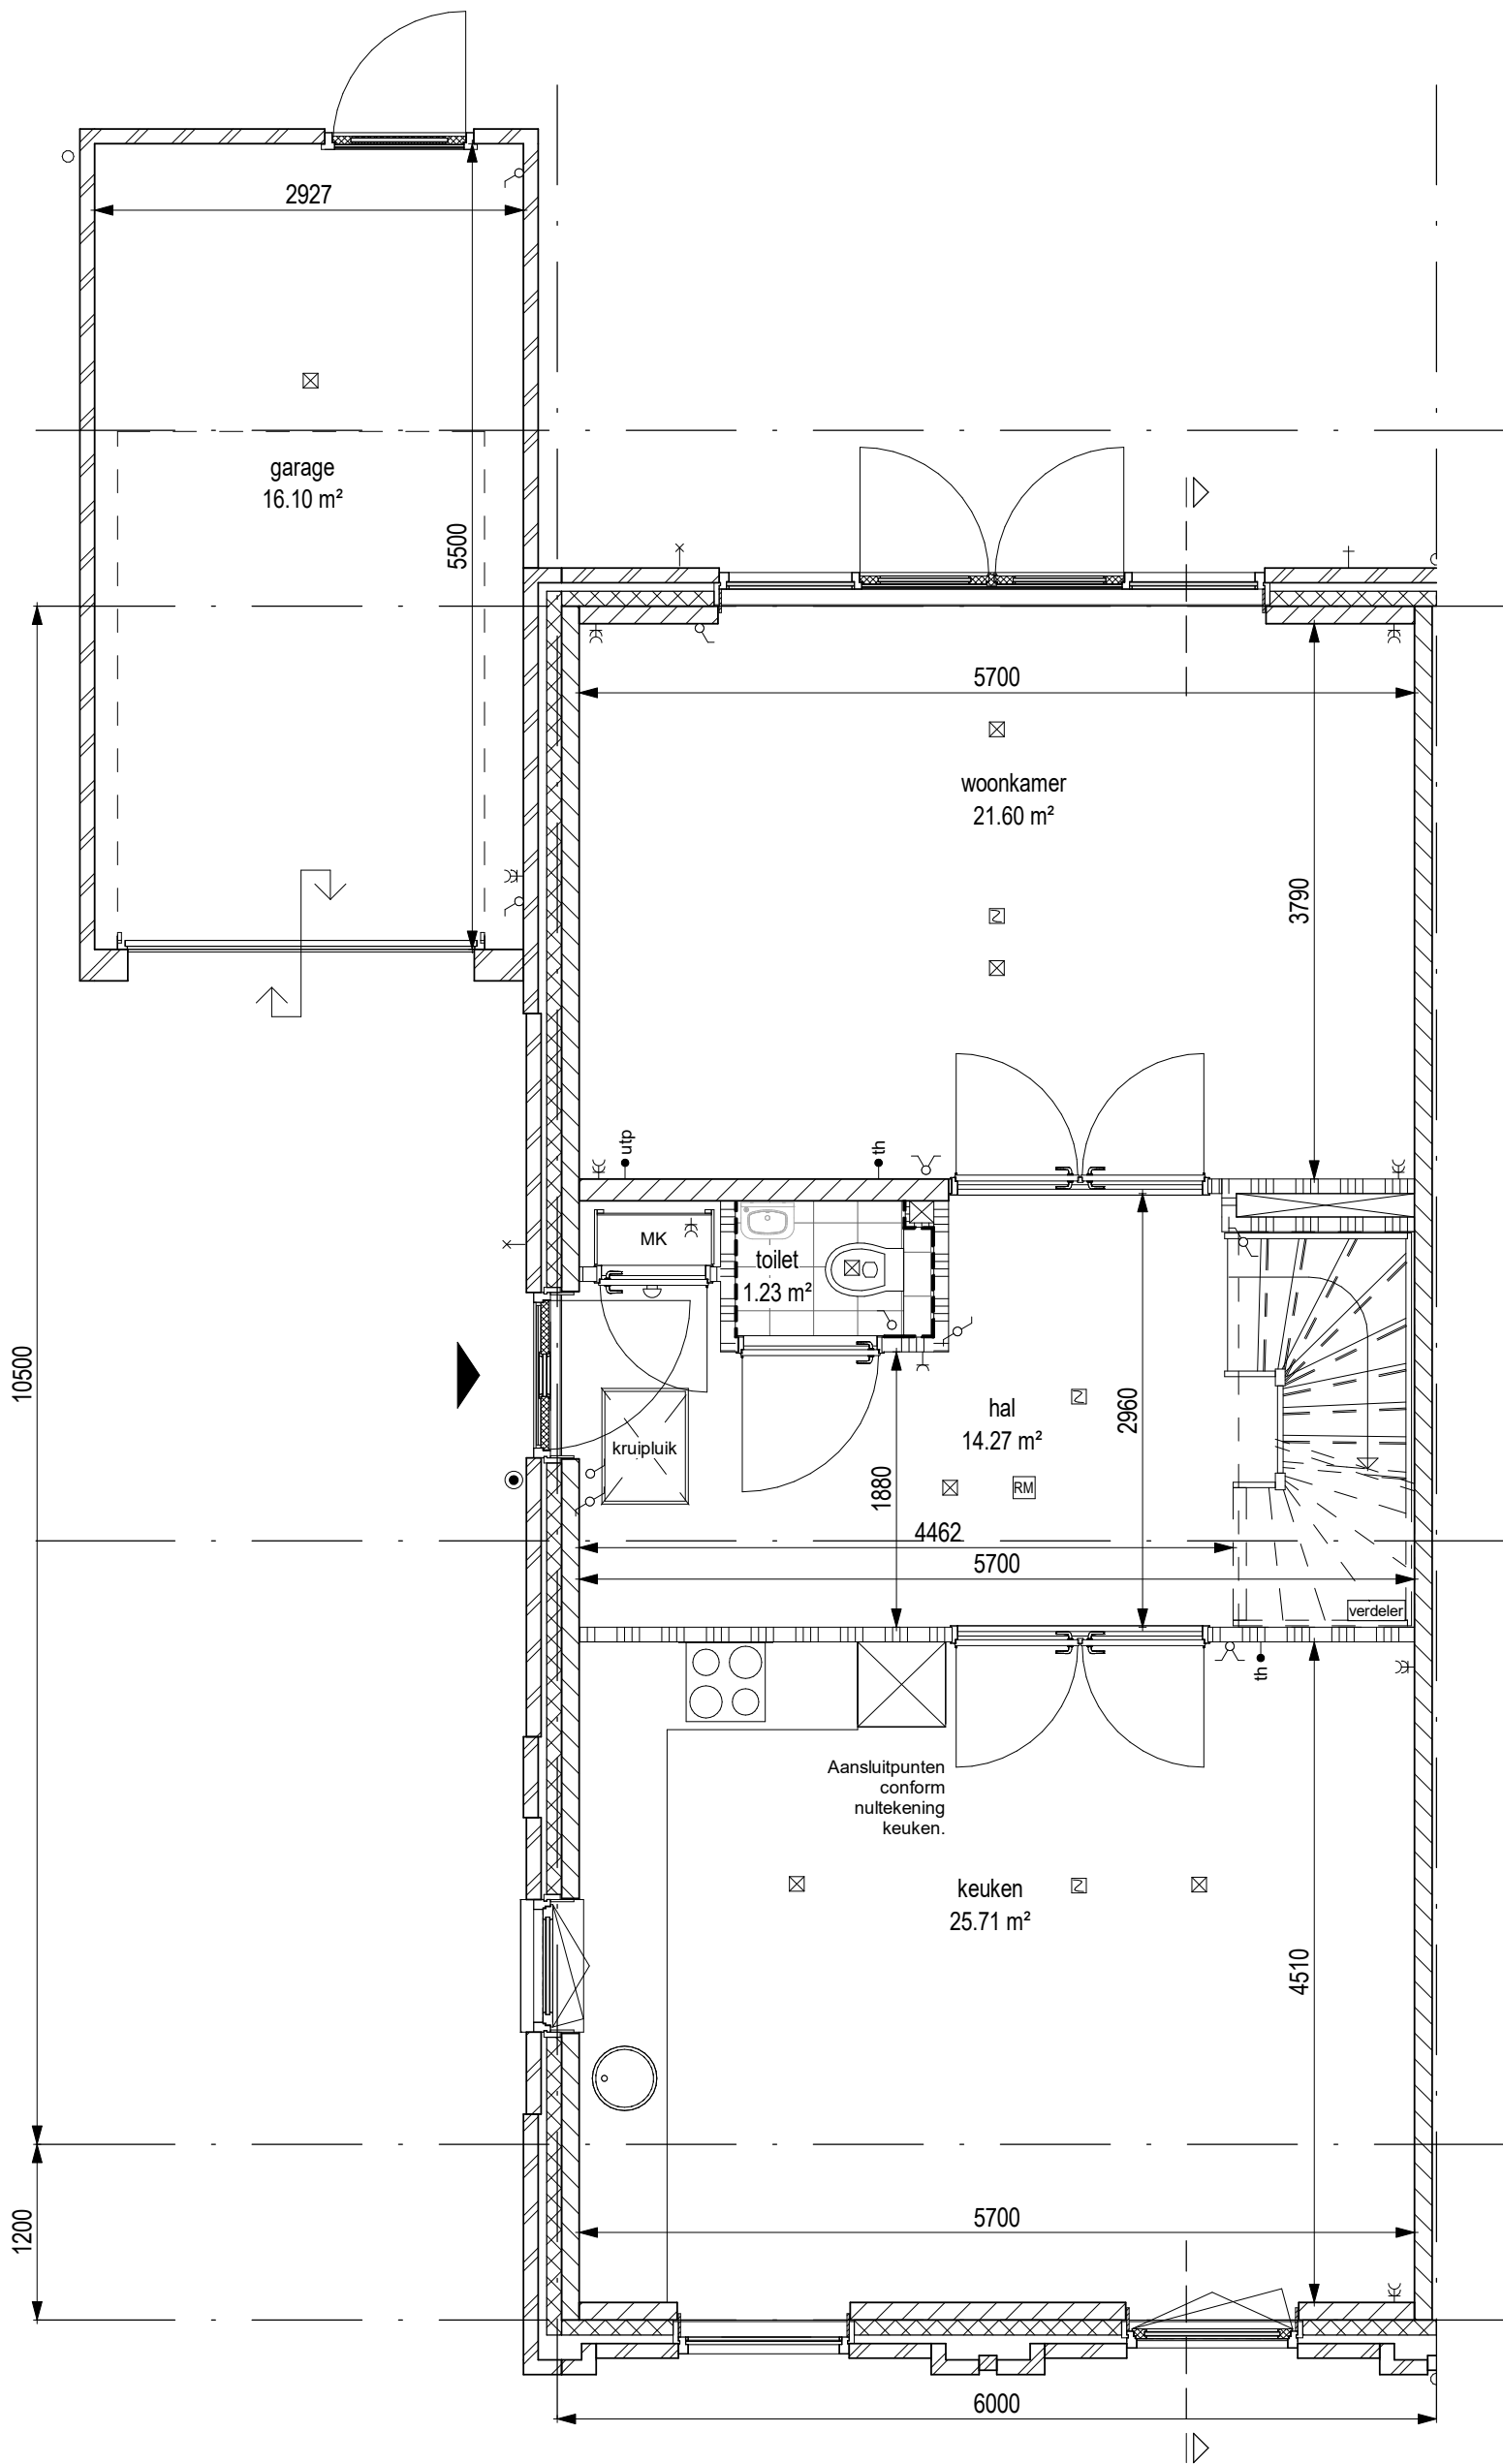


AM

project		Quatrebras Park, Quartier II, Fase 2	
onderwerp		Begane grond	
Bwnr.100		werknummer 1741	
		tekeningnummer	
		100.02.M4v	
schaal	status	(wijz)/datum	
1:50	Definitief	27-10-2020	

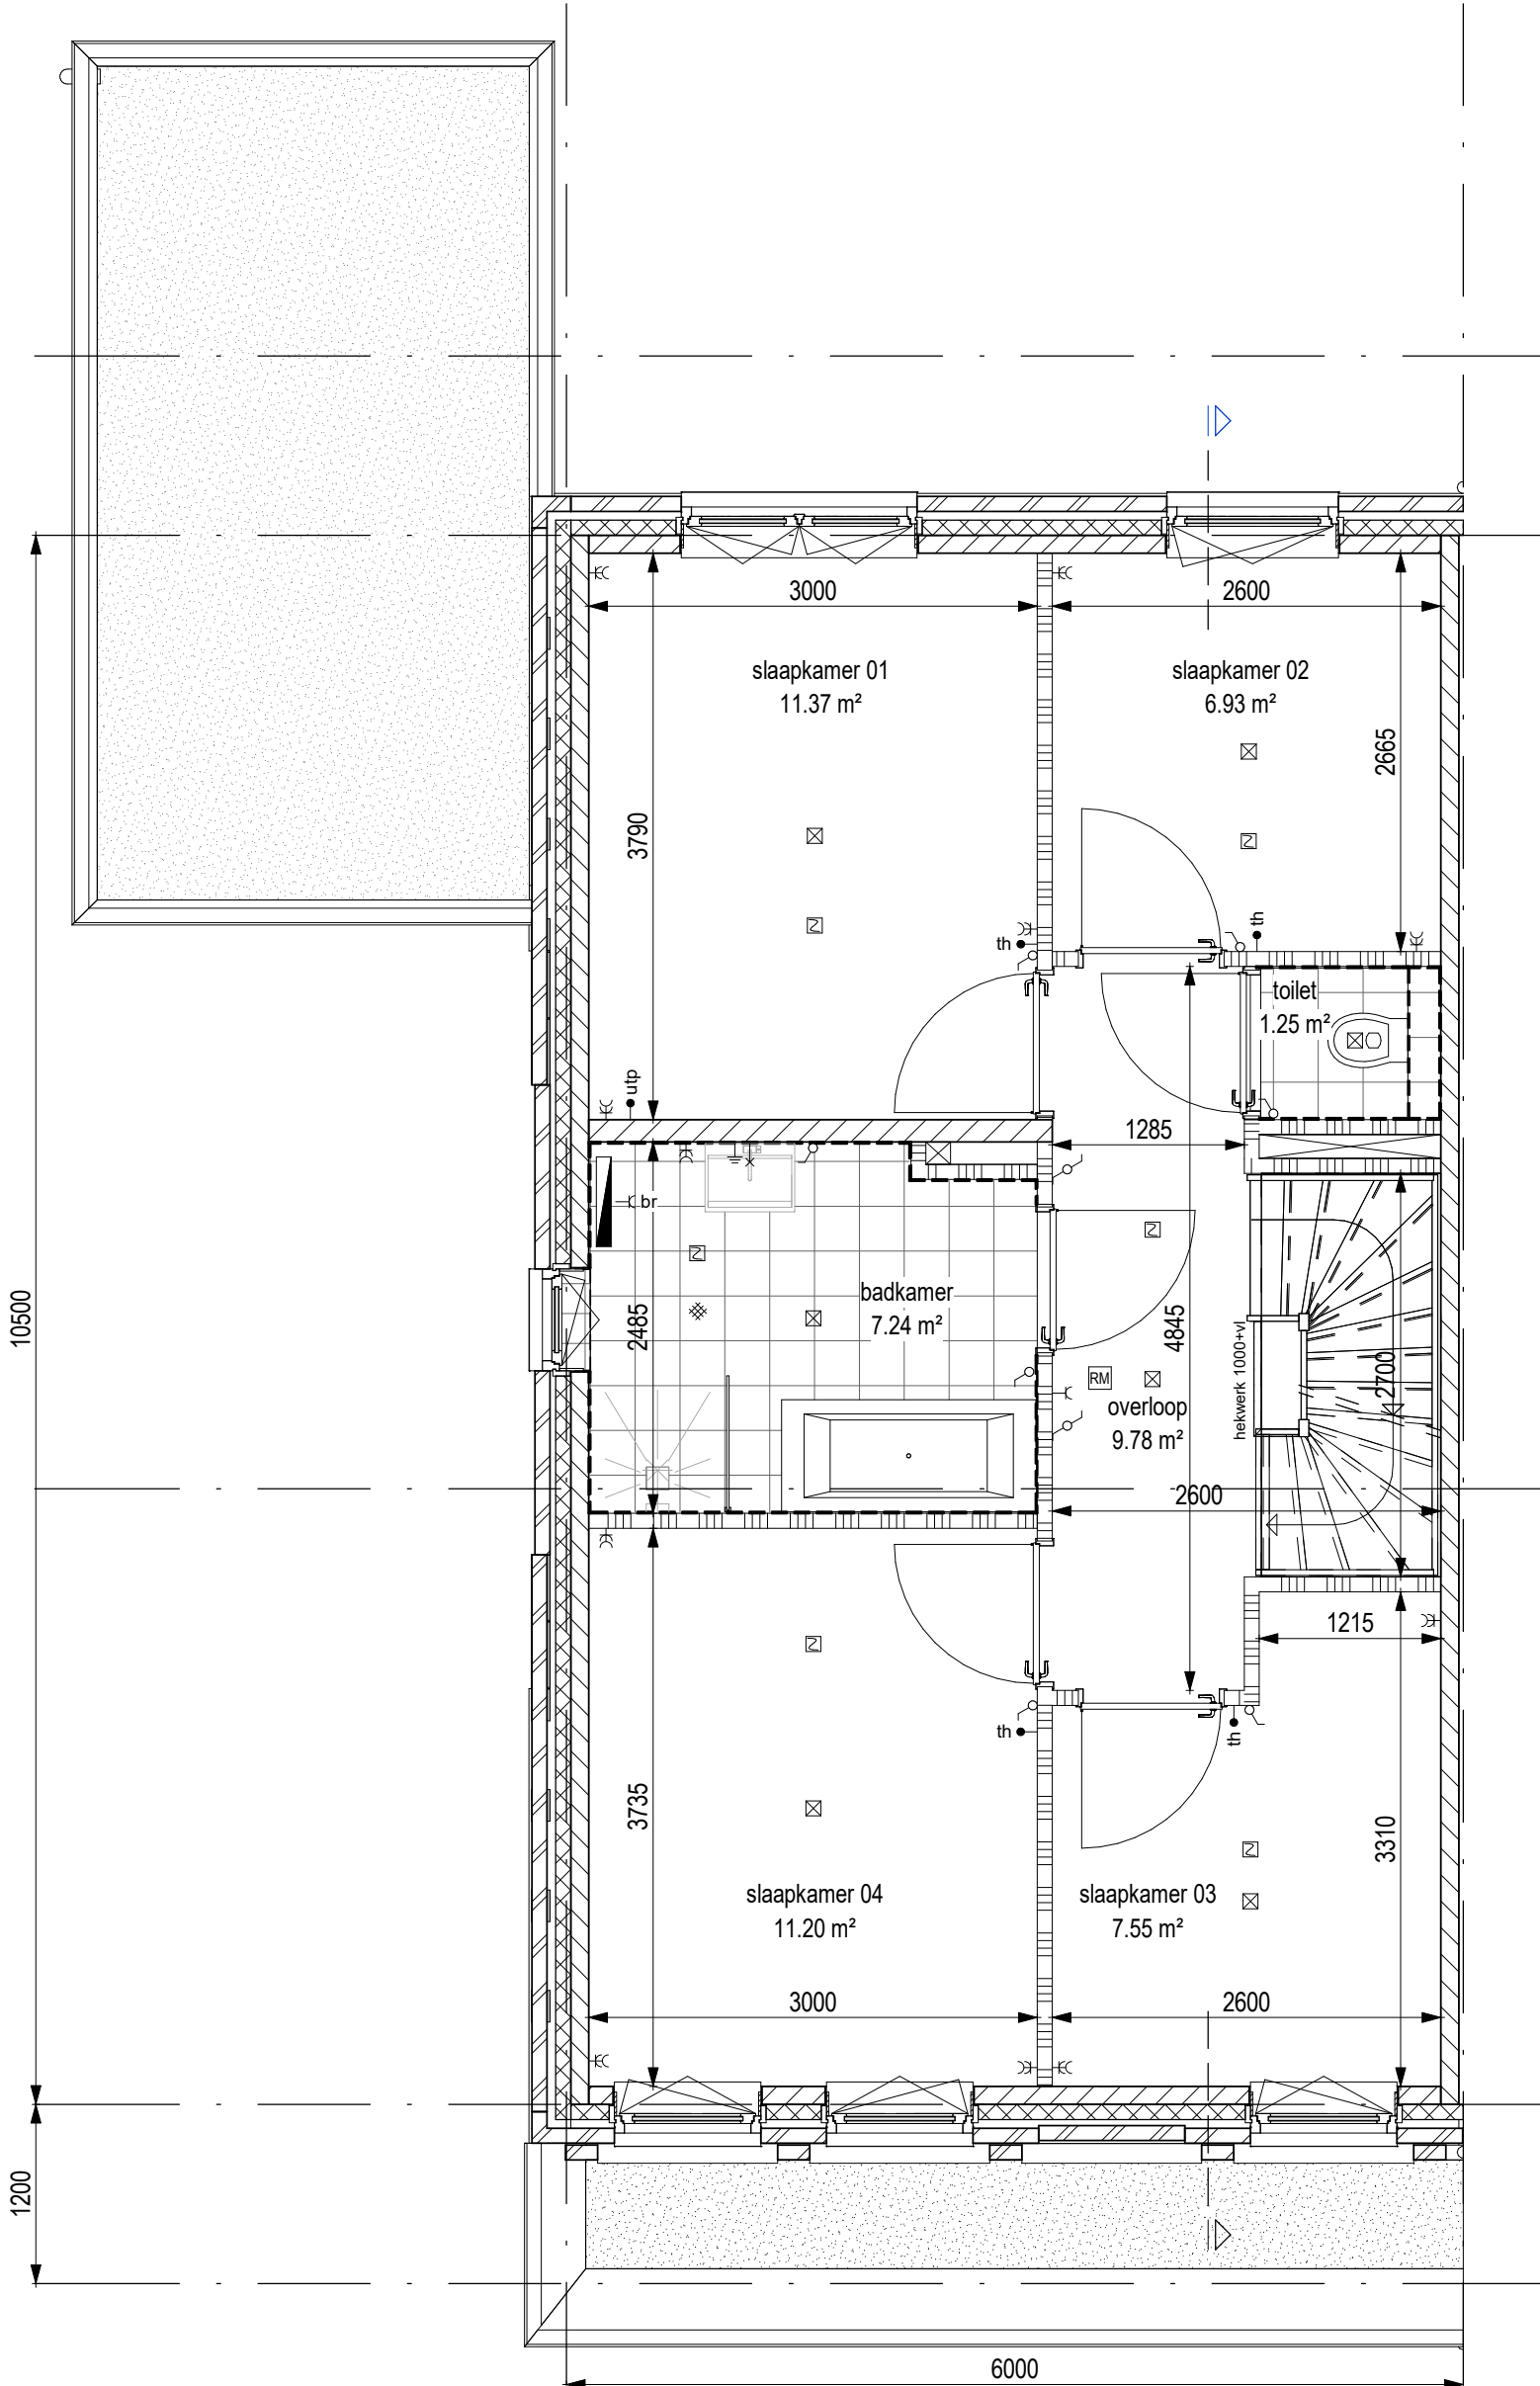


AM

project Quatrebras Park, Quartier II, Fase 2		
onderwerp Verdieping 1 Bwnr.100	werksnummer 1741	tekeningnummer 100.03.M4v
schaal 1:50	status Definitief	(wijz)/datum 27-10-2020

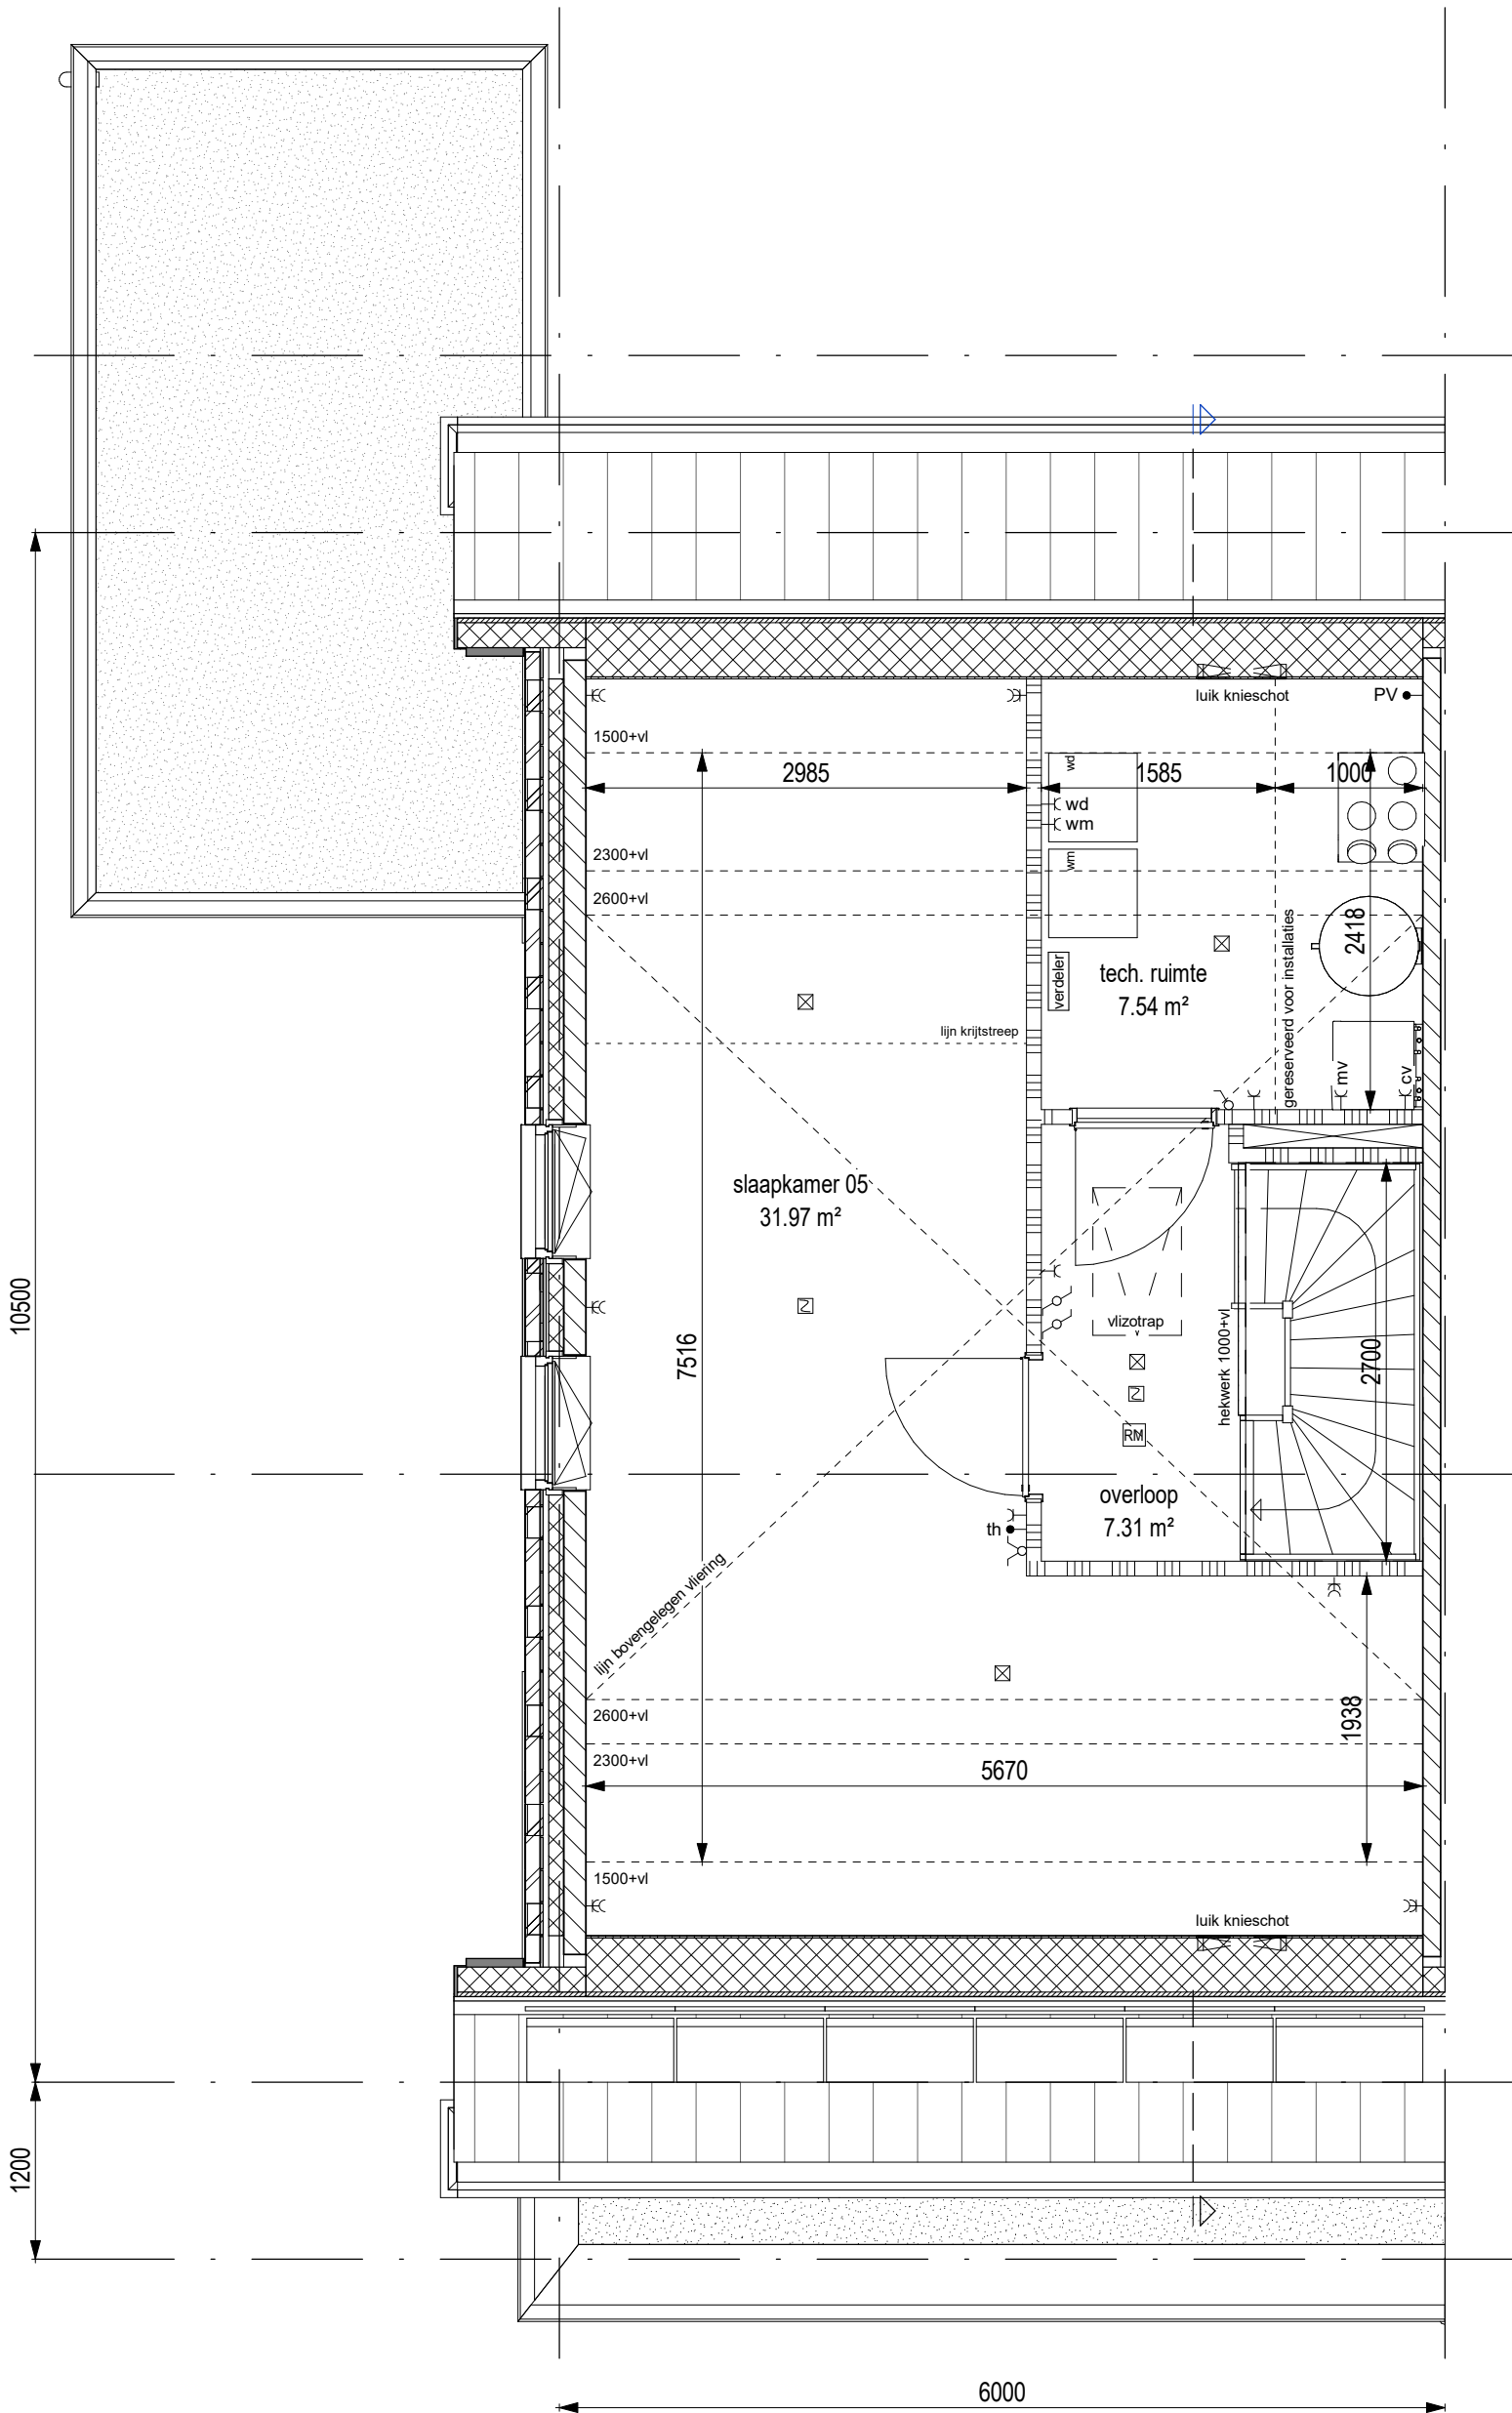


AM

project		Quatrebras Park, Quartier II, Fase 2	
onderwerp		werknummer	
Verdieping 2		1741	
Bwnr.100		tekeningnummer	
		100.04.M4v	
schaal	status	(wijz)/datum	
1:50	Definitief	27-10-2020	

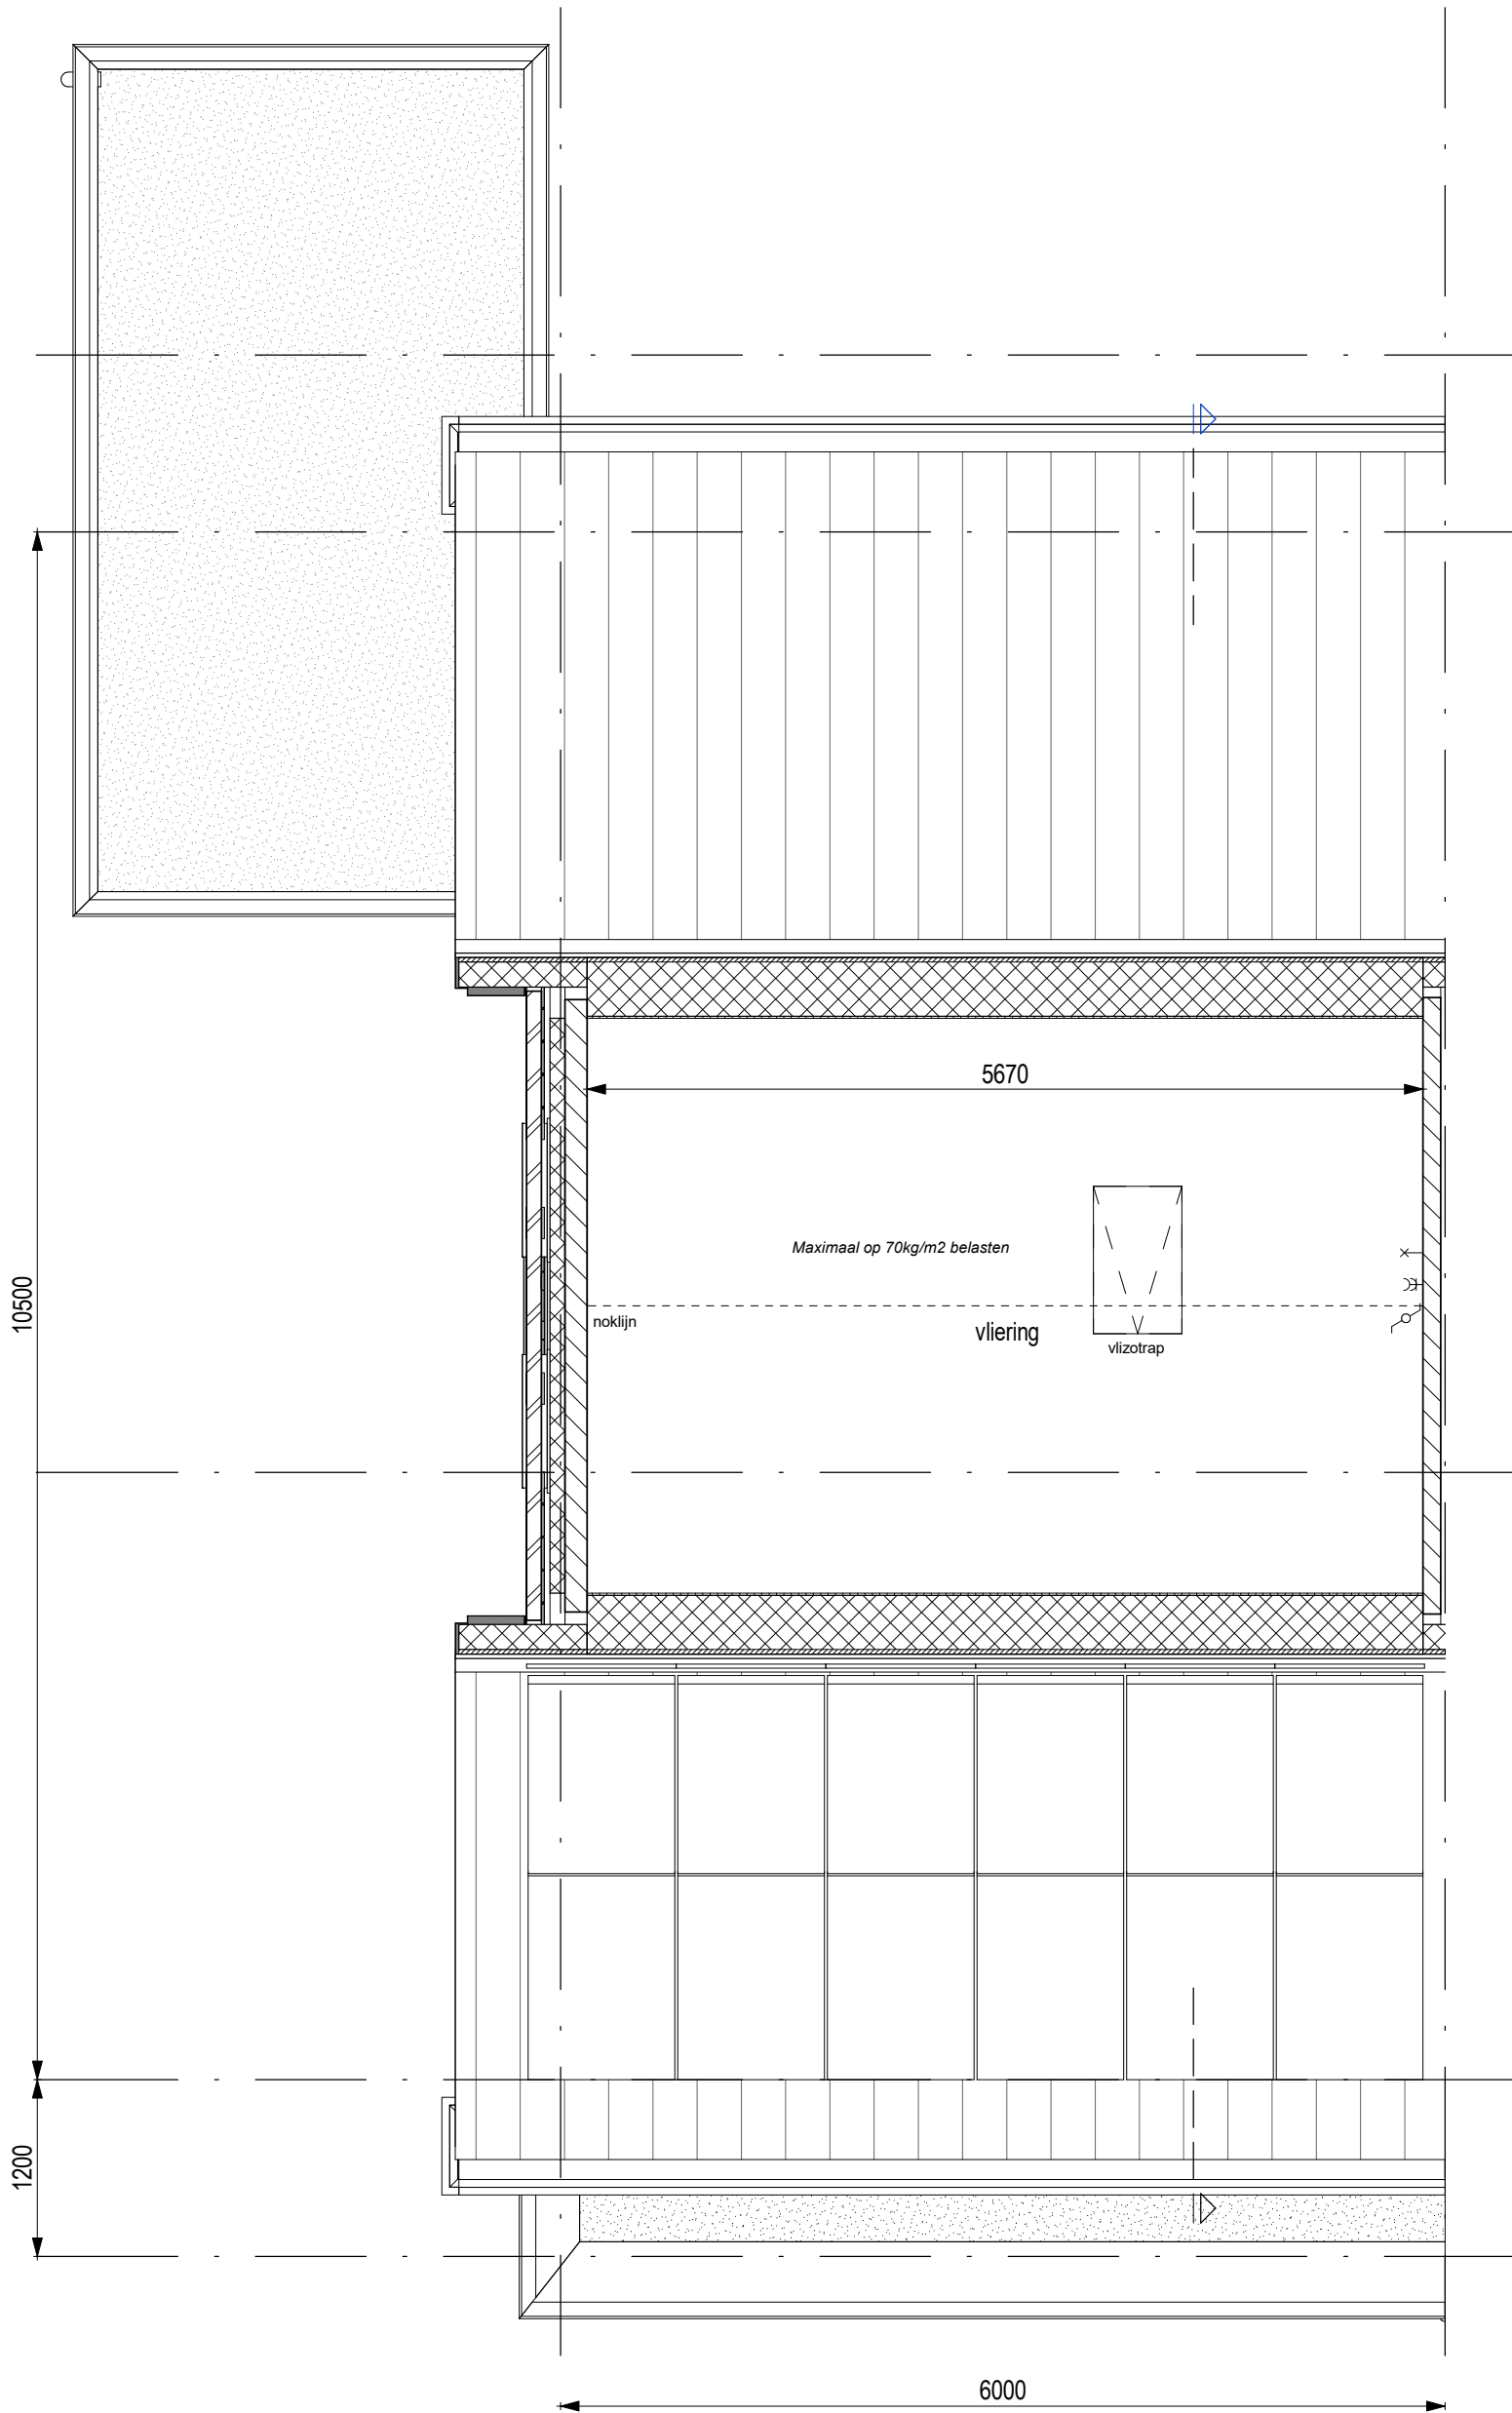

AM

project		Quatrebras Park, Quartier II, Fase 2	
onderwerp		werknummer	
Vliering		1741	
Bwnr.100		tekeningnummer	
		100.05.M4v	
schaal	status	(wijz)/datum	
1:50	Definitief	27-10-2020	

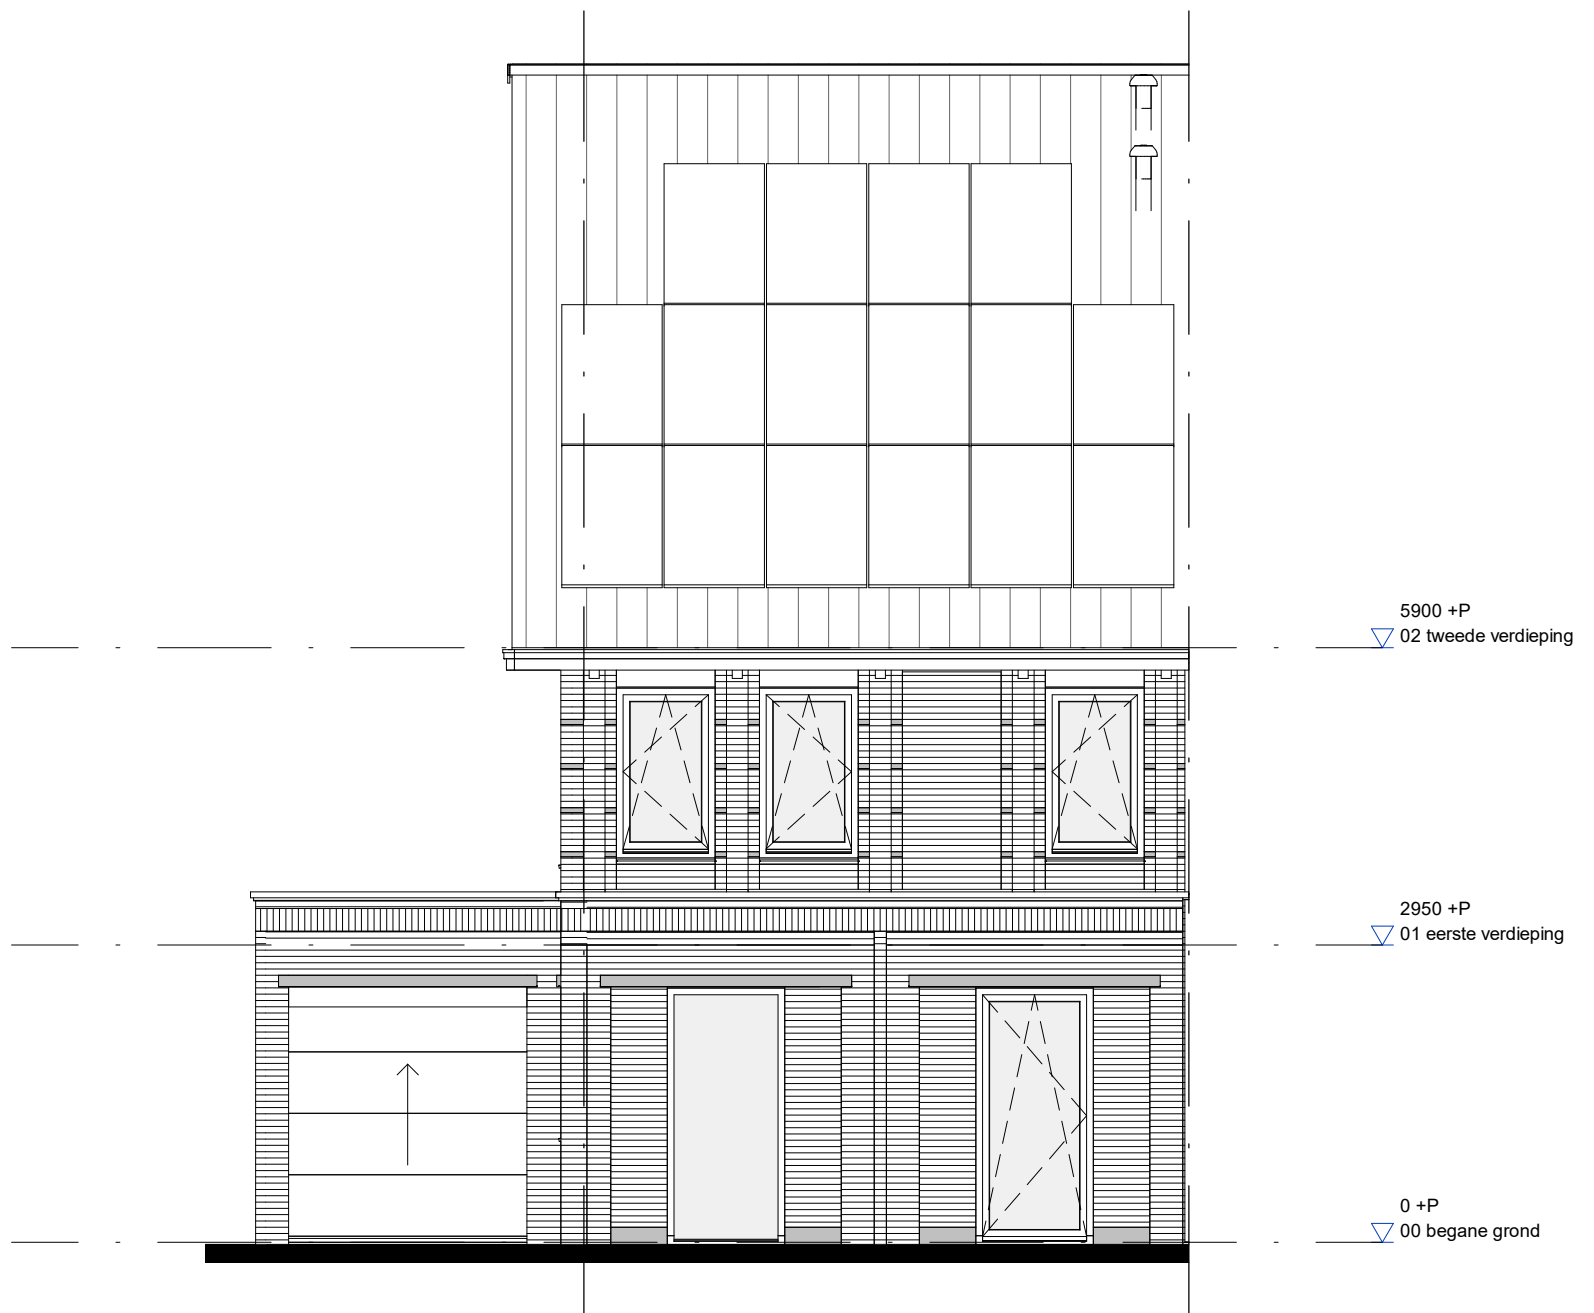


AM

project		Quatrebras Park, Quartier II, Fase 2	
onderwerp		werknummer	
Voorgevel		1741	
Bwnr.100		tekeningnummer	
		100.06.M4v	
schaal	status	(wijz)/datum	
1:75	Definitief	27-10-2020	




AM

project		Quatrebras Park, Quartier II, Fase 2	
onderwerp		werknummer	
Zijgevel		1741	
Bwnr.100		tekeningnummer	
		100.07.M4v	
schaal	status	(wijz)/datum	
1:75	Definitief	27-10-2020	

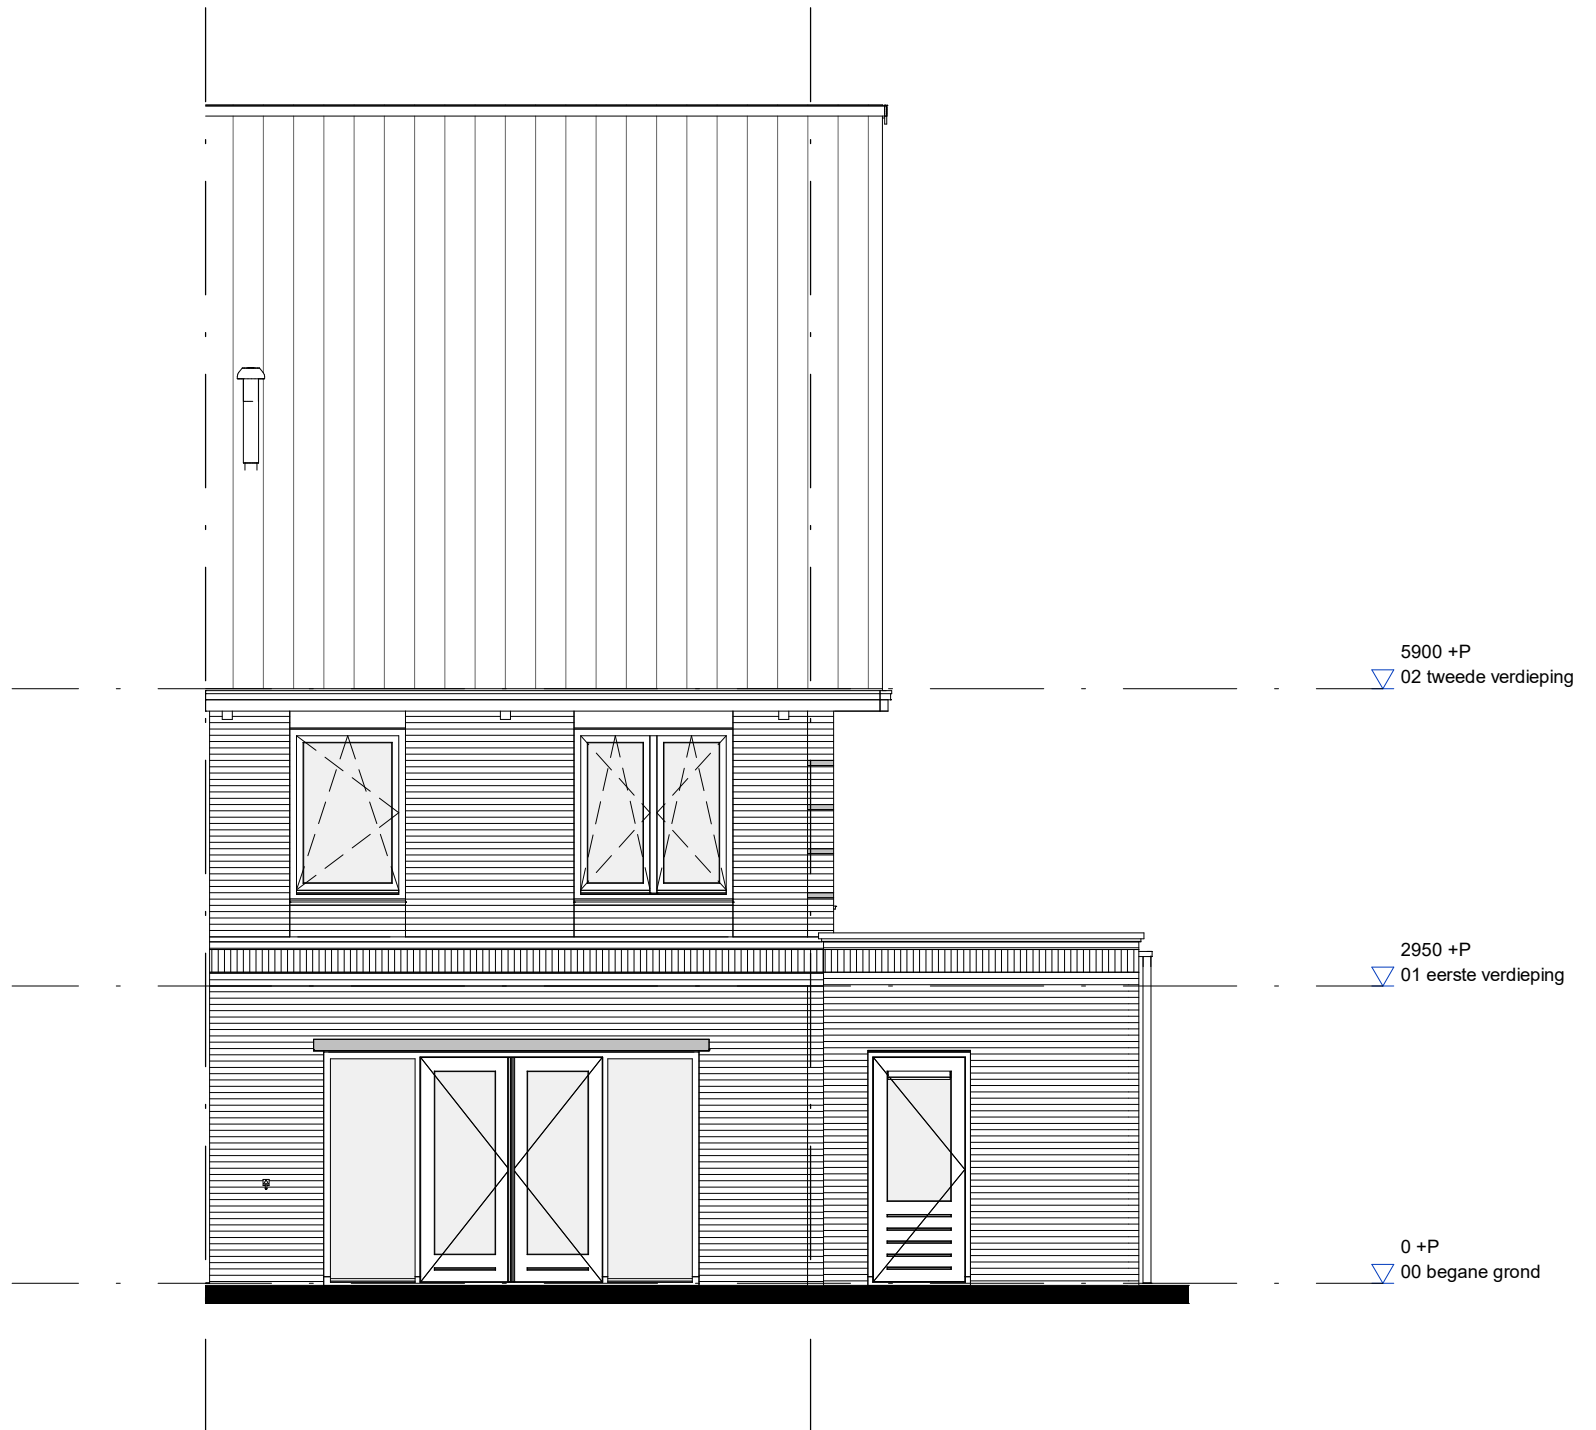

project		Quatrebras Park, Quartier II, Fase 2	
onderwerp		werknummer	
Achtergevel		1741	
Bwnr.100		tekeningnummer	
		100.08.M4v	
schaal	status	(wijz)/datum	
1:75	Definitief	27-10-2020	

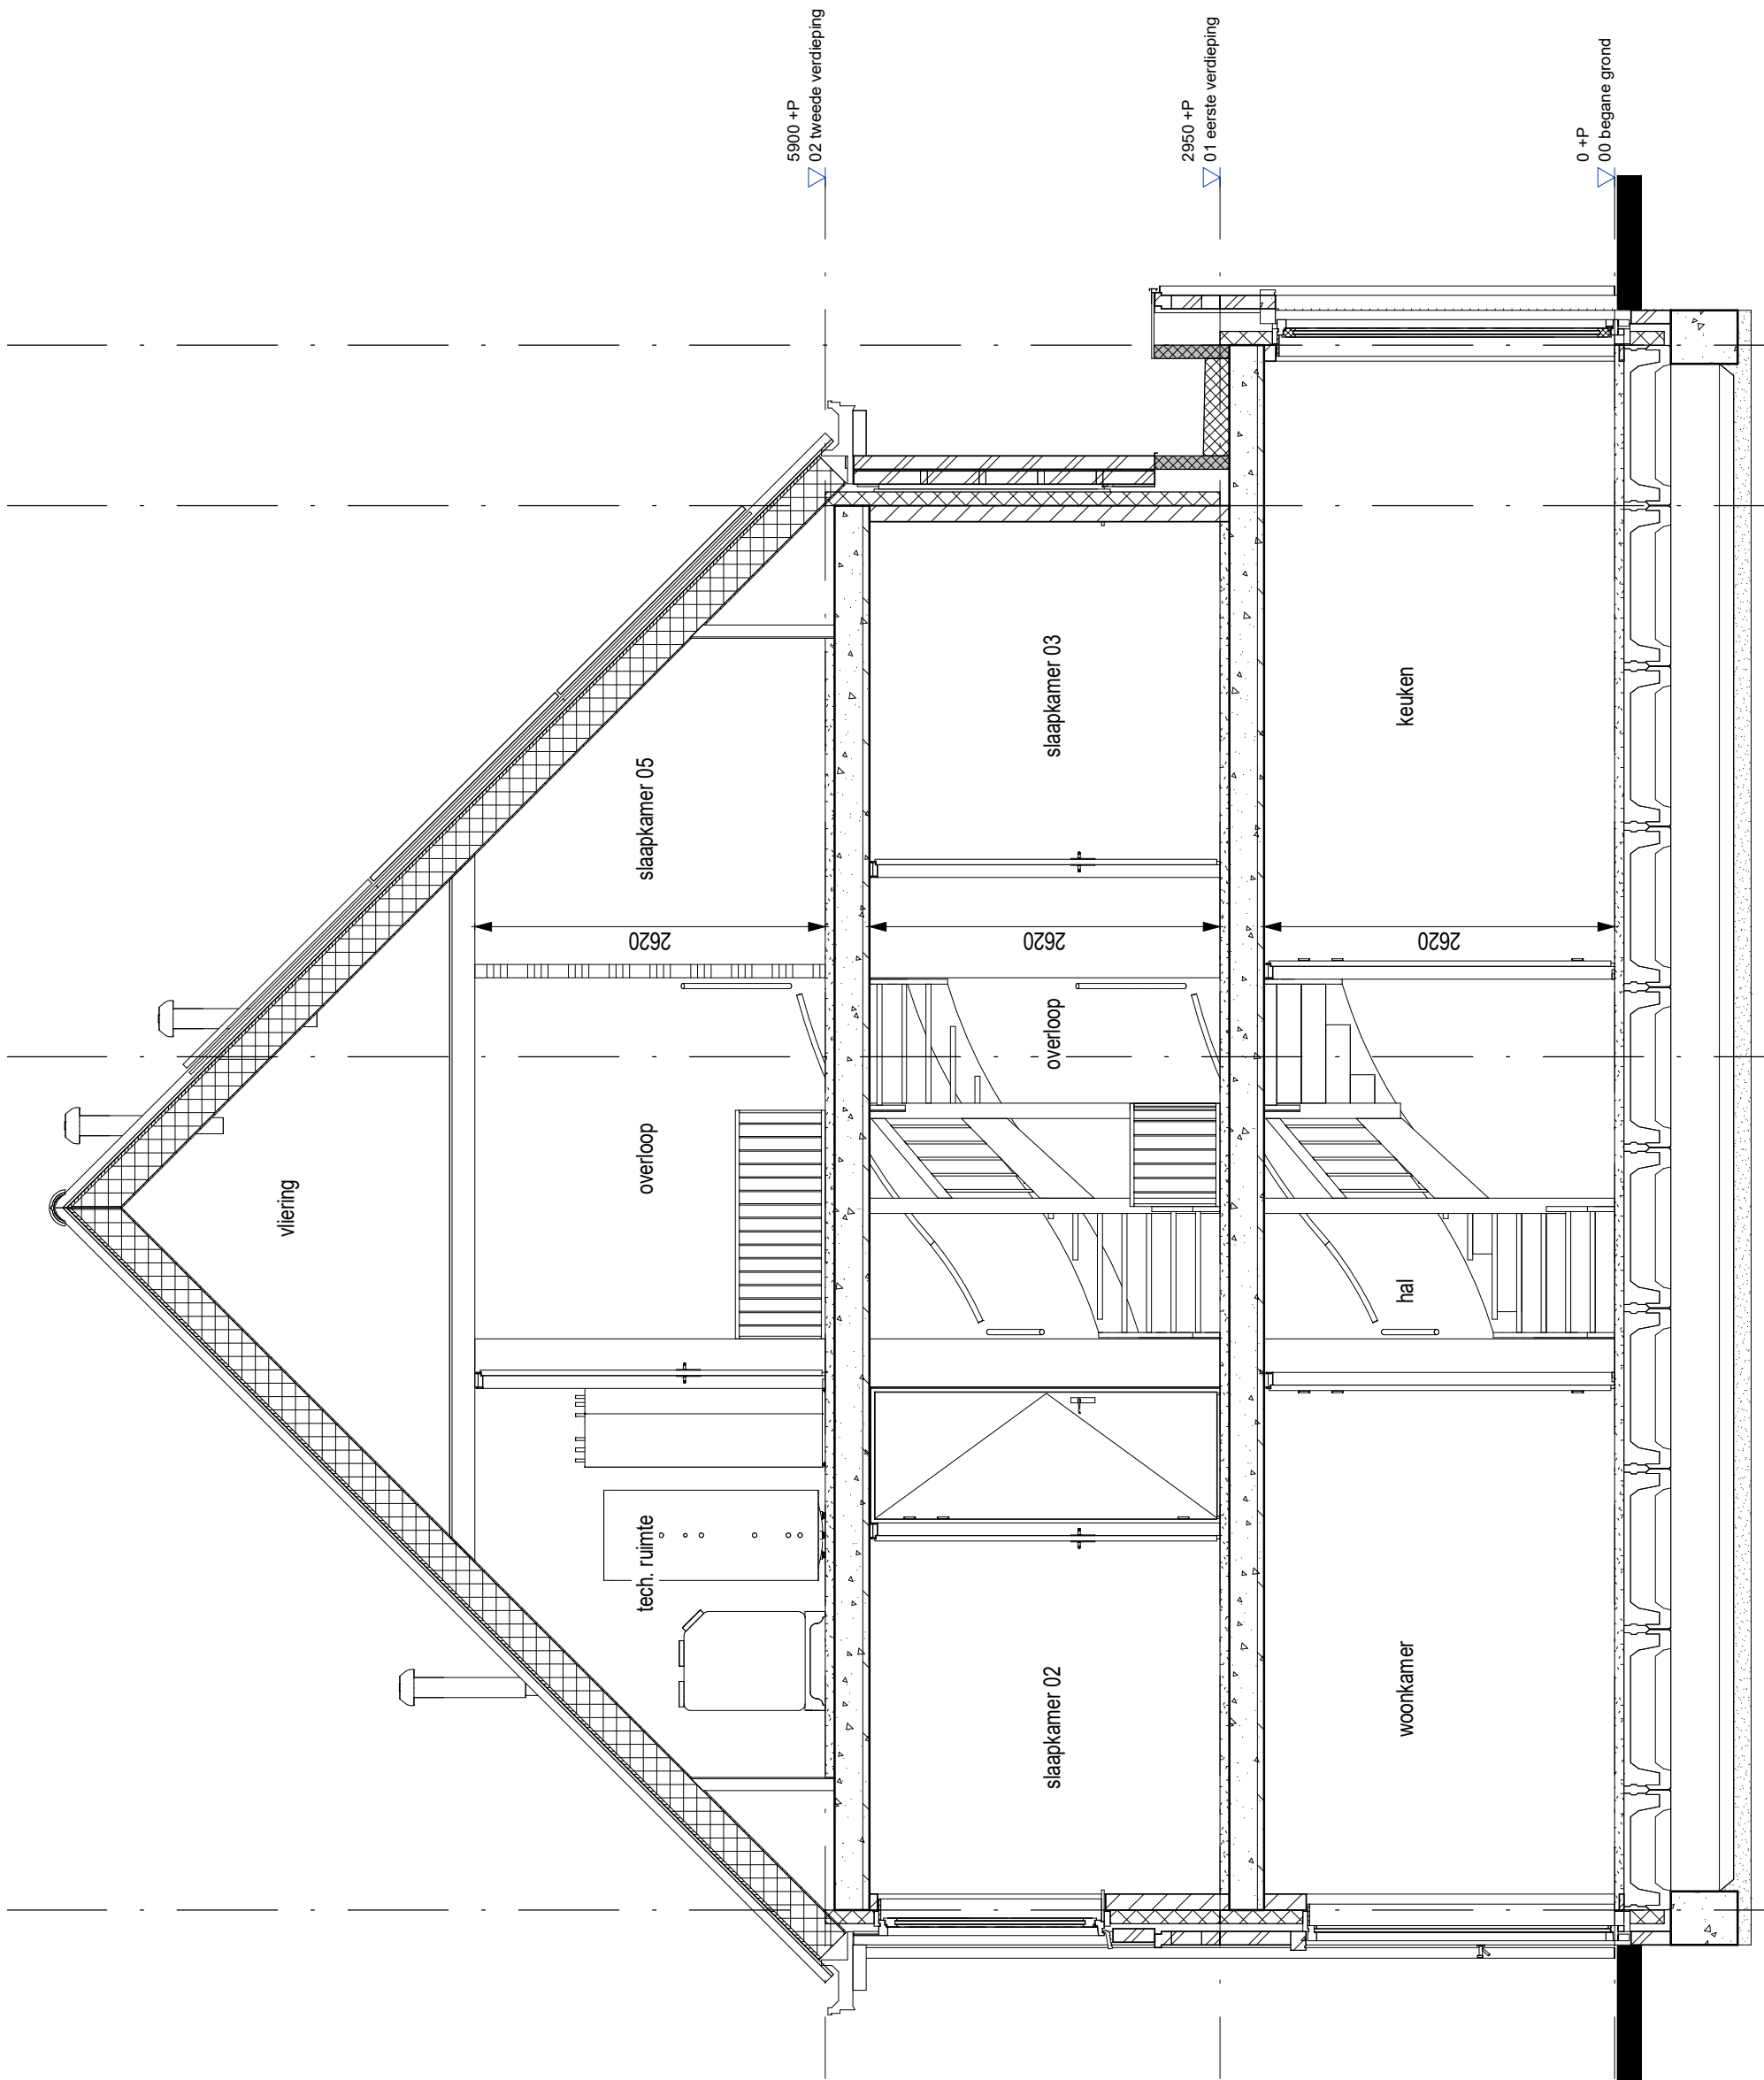

AM

project Quatrebras Park, Quartier II, Fase 2		
onderwerp Doorsnede Bwnr.100	werknnummer 1741	tekeningnummer 100.09.M4v
schaal 1:50	status Definitief	(wijz)/datum 27-10-2020