




 




VK tekeningenlijst - bwnr.109

Tekeningnummer	Omschrijving	Datum
109.01.M4z	Renvooi	27-10-2020
109.02.M4z	Begane grond	27-10-2020
109.03.M4z	Verdieping 1	27-10-2020
109.04.M4z	Verdieping 2	27-10-2020
109.05.M4z	Vliering	27-10-2020
109.06.M4z	Voorgevel	27-10-2020
109.07.M4z	Zijgevel	27-10-2020
109.08.M4z	Achtergevel	27-10-2020
109.09.M4z	Doorsnede	27-10-2020











 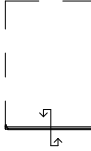




 
project			Quatrebras Park, Quartier II, Fase 2		
onderwerp		Voorblad		werknummer	
Bwnr.109				1741	
				tekeningnummer	
				109.00.M4z	
schaal		status		(wijz)/datum	
n.v.t.		Definitief		27-10-2020	

    

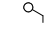
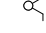
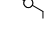

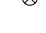




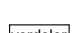

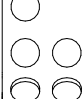
RENVOOI MATERIALEN EN SYMBOLEN


	metselwerk d=100mm
	isolatie d=102mm
	kalkzandsteen d=120mm / 150mm
	lichte binnenwand d=100mm
	binnenwand, metalstud d=100mm
	binnenwand, metalstud voorzetwand d=75mm
	wandtegelwerk
	sectionaal deur

	kruipluik
	hemelwaterafvoer
	buitenkraan
wm	opstelplaats wasmachine
wd	opstelplaats wasdroger


RENVOOI INSTALLATIES

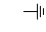	enkele wandcontactdoos met randaarde
	enkele wandcontactdoos met randaarde, cv-ketel
	enkele wandcontactdoos met randaarde, mechanische ventilatie
	enkele wandcontactdoos met randaarde, badkamer radiator
	enkele wandcontactdoos met randaarde, wasdroger
	enkele wandcontactdoos met randaarde, wasmachine
	dubbele wandcontactdoos met randaarde, verticaal
	onbedraad aansluitpunt
	bedraad aansluitpunt, UTP
	bedraad aansluitpunt, ruimteregeling/naregeling
	aansluitpunt pv panelen
	rookmelder
	boilervat warmtepomp
	warmtepomp

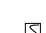	aardingspunt
	aardmat
	enkelpolige schakelaar
	serie schakelaar
	wisselchakelaar
	aansluitpunt plafondlichtpunt, inbouwspot
	aansluitpunt spotjes
	aansluitpunt wandlichtpunt
	beldrukker
	bel
	vloerverwarming
	radiator
	verdeler
	WTW - unit

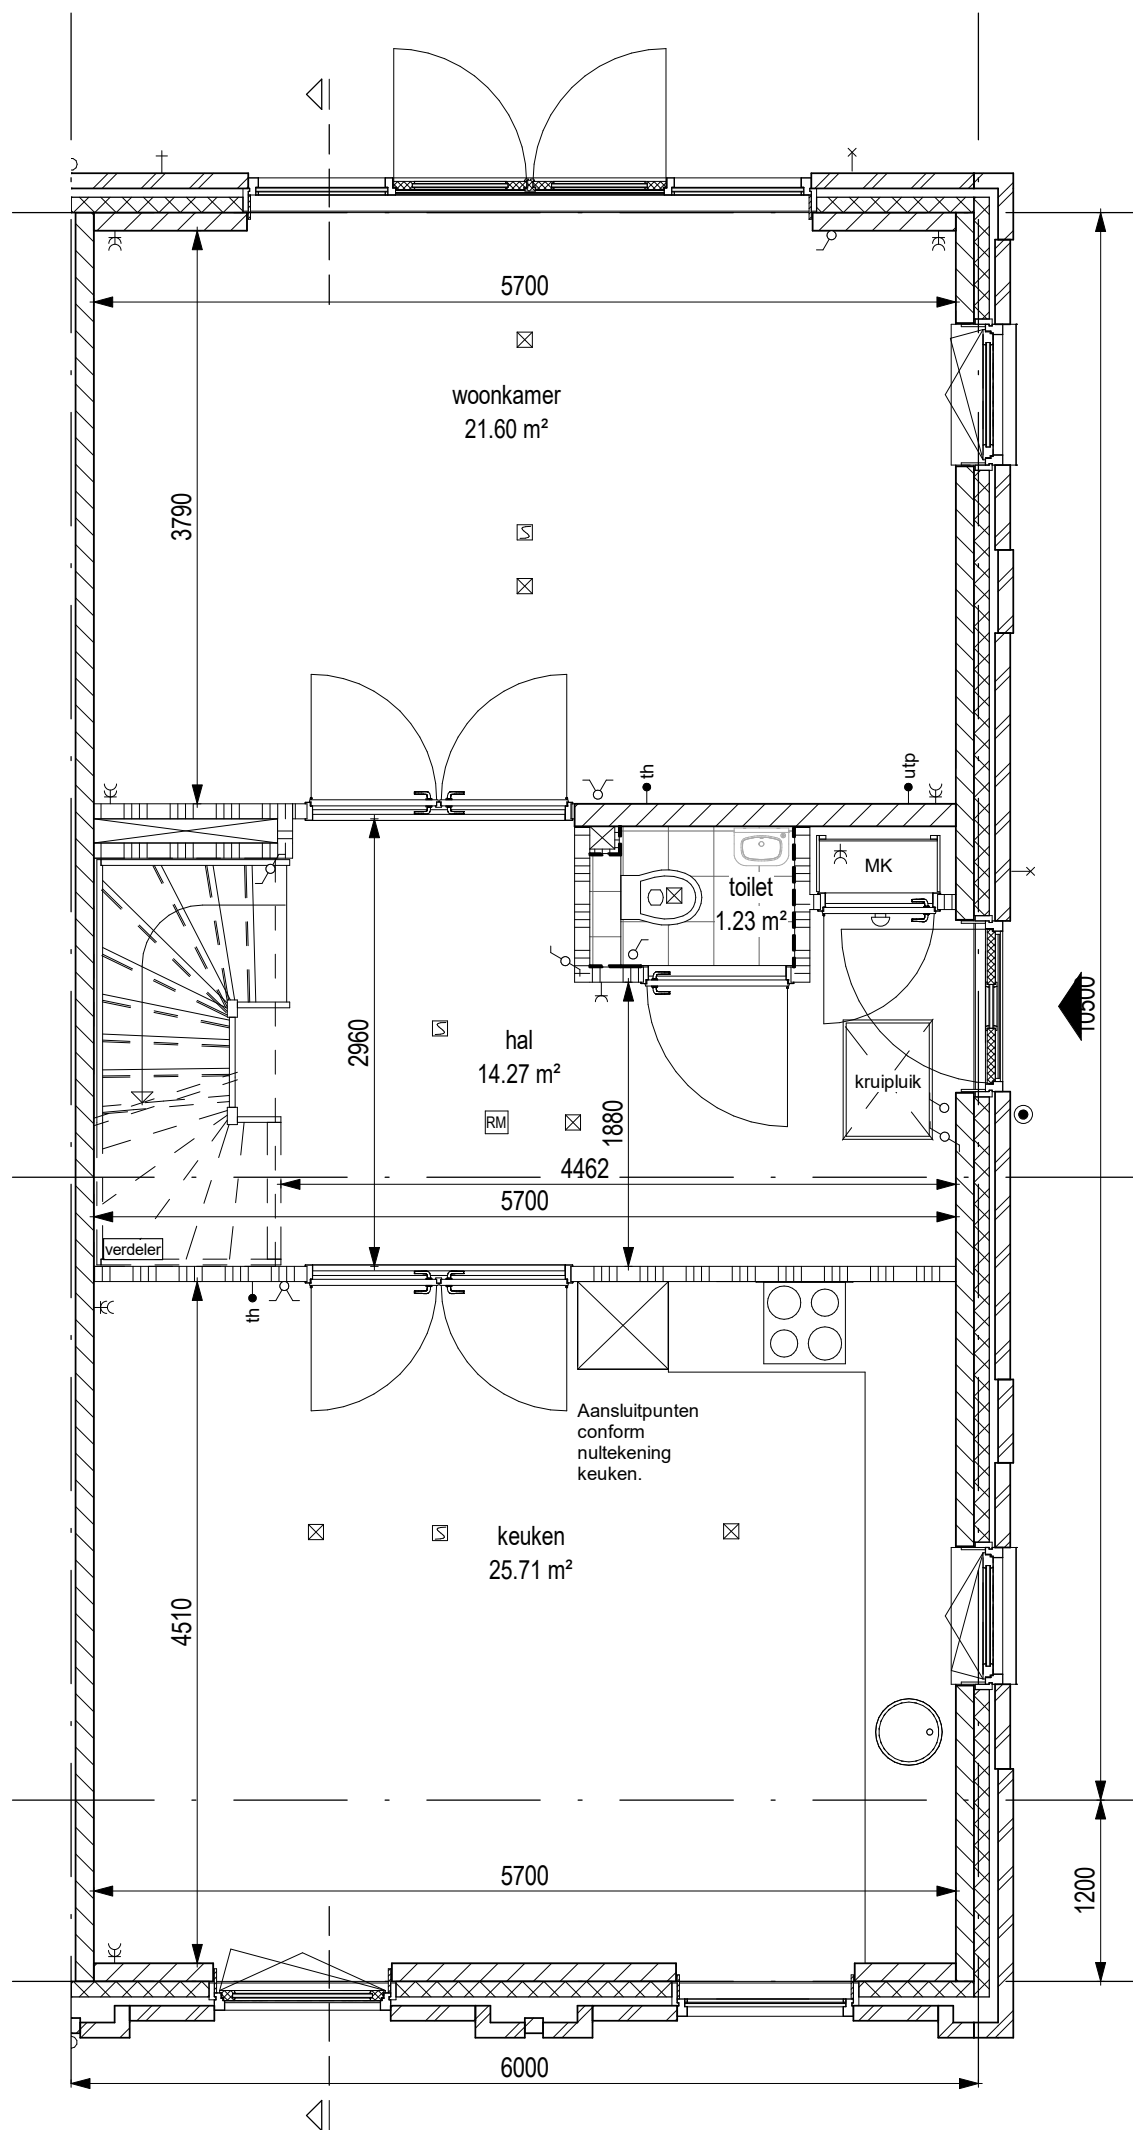


project Quatrebras Park, Quartier II, Fase 2		
onderwerp Begane grond Bwnr.109	werksnummer 1741	tekeningnummer 109.02.M4z
schaal 1:50	status Definitief	(wijz)/datum 27-10-2020

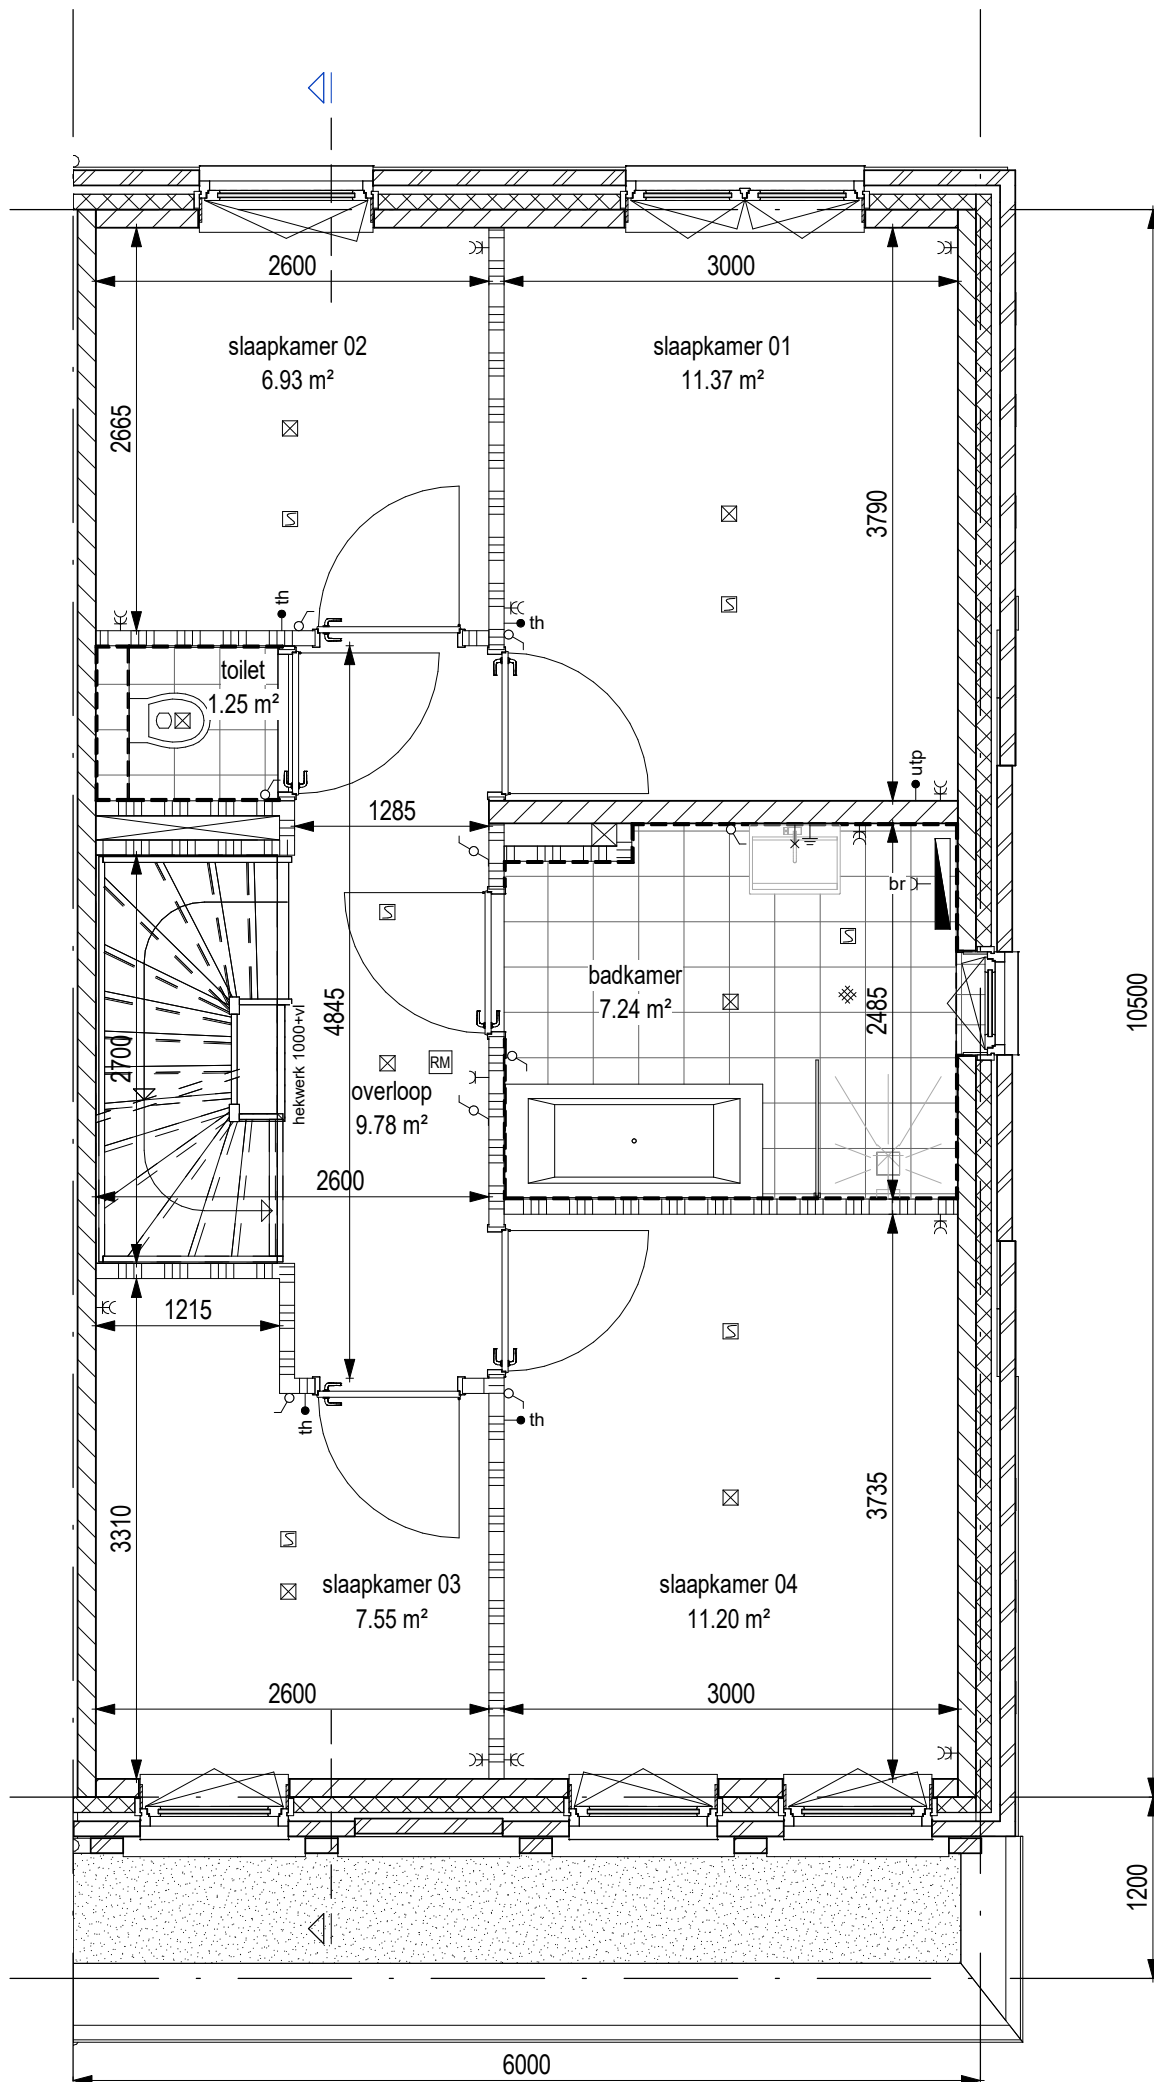


AM

project Quatrebras Park, Quartier II, Fase 2		
onderwerp Verdieping 1 Bwnr.109	werksnummer 1741	tekeningnummer 109.03.M4z
schaal 1:50	status Definitief	(wijz)/datum 27-10-2020

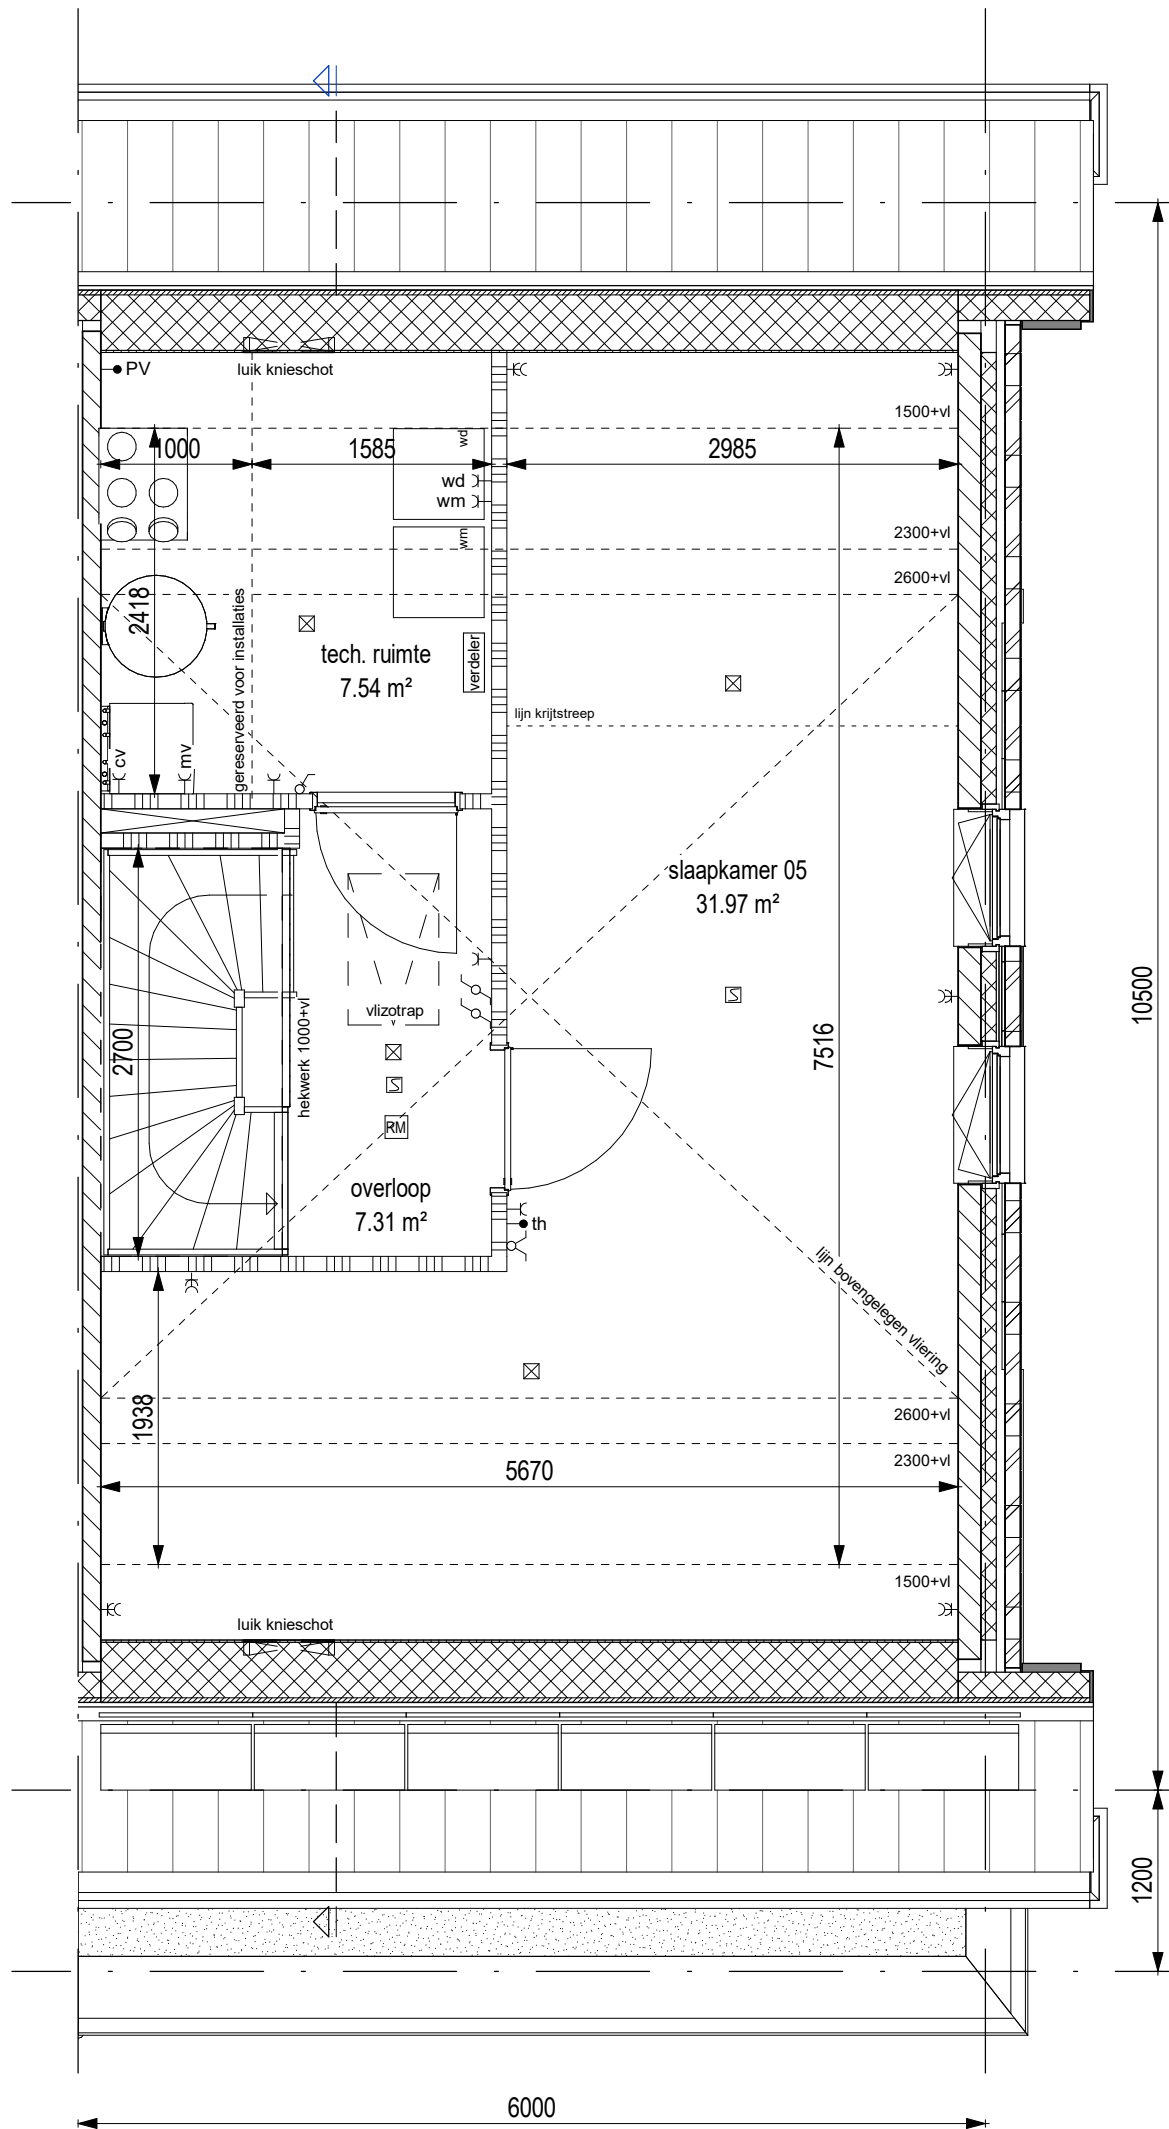


project Quatrebras Park, Quartier II, Fase 2		
onderwerp Verdieping 2 Bwnr.109		werknummer 1741
		tekeningnummer 109.04.M4z
schaal 1:50	status Definitief	(wijz)/datum 27-10-2020

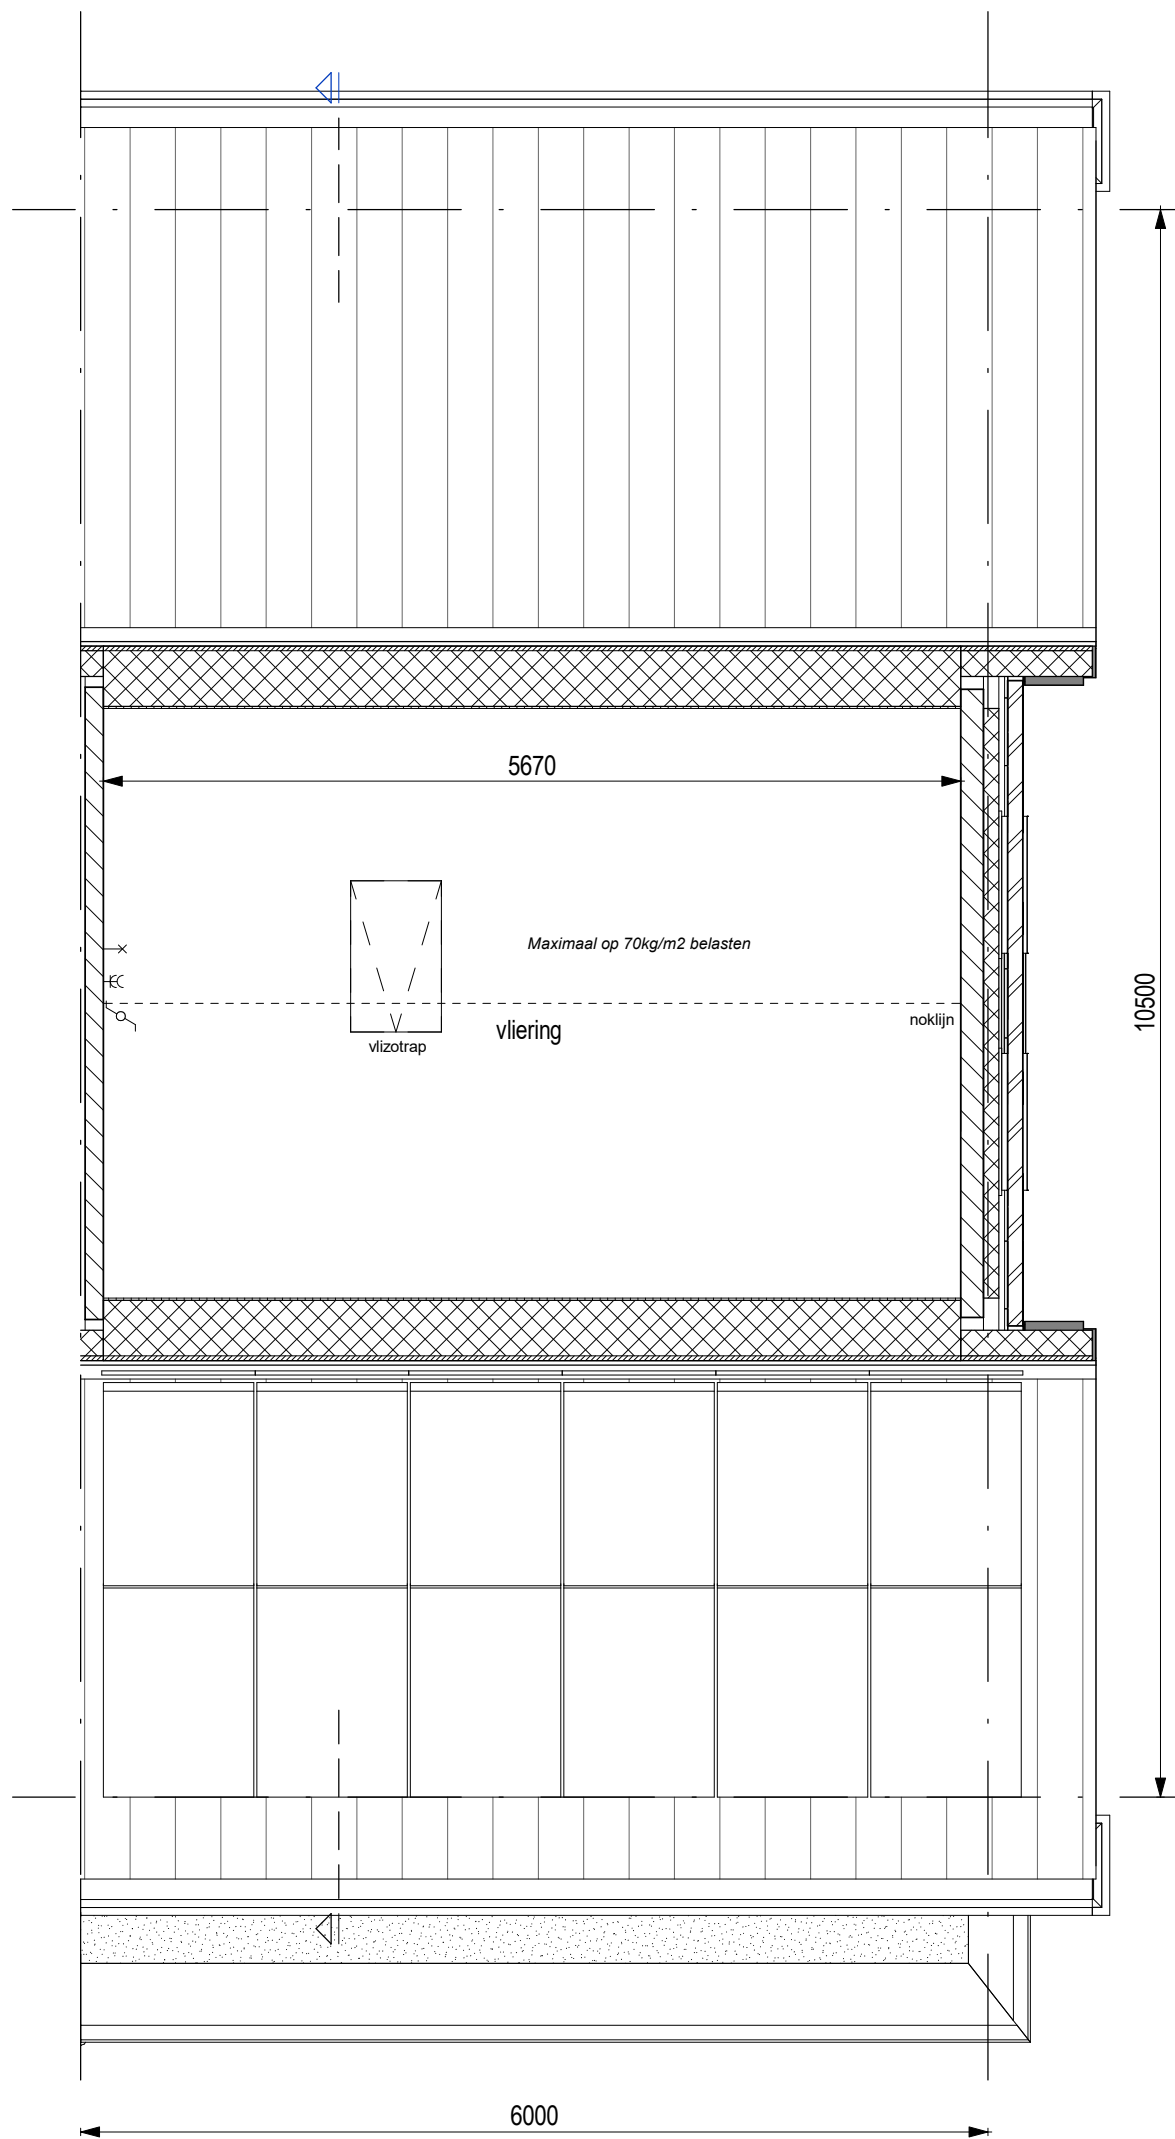

AM

project Quatrebras Park, Quartier II, Fase 2		
onderwerp Vloering Bwnr.109	werknnummer 1741	tekeningnummer 109.05.M4z
schaal 1:50	status Definitief	(wijz)/datum 27-10-2020

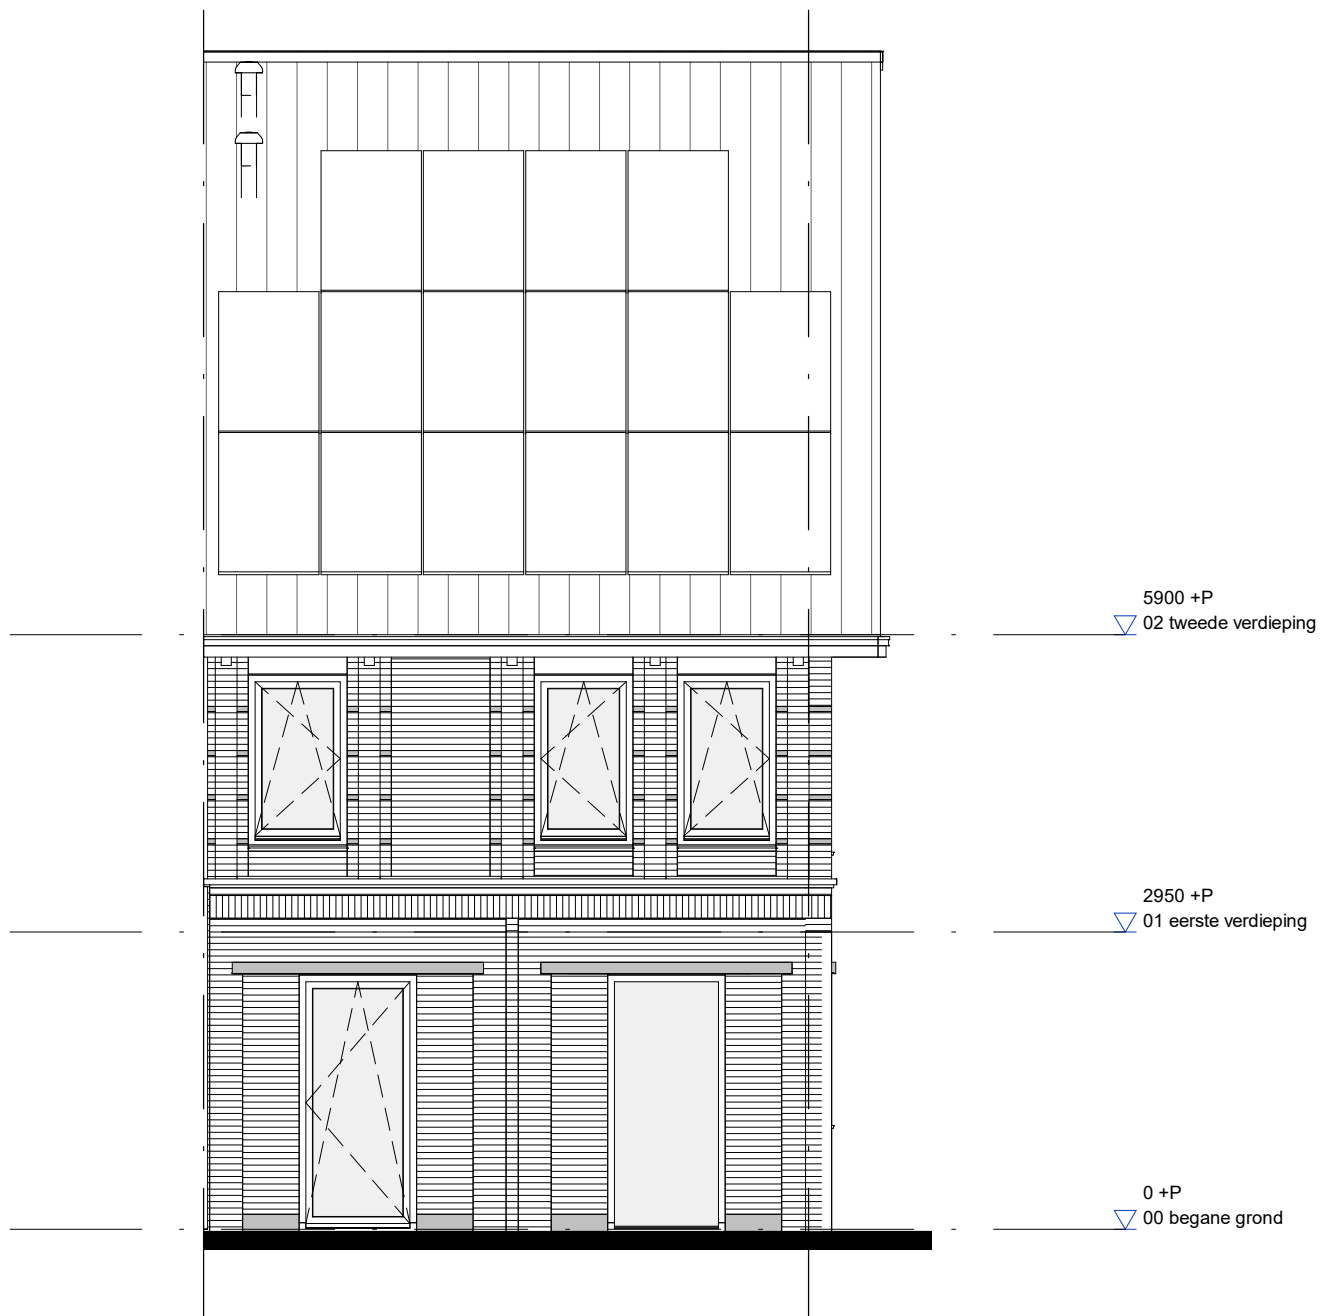


project Quatrebras Park, Quartier II, Fase 2		
onderwerp Voorgevel Bwnr.109		werknummer 1741
		tekeningnummer 109.06.M4z
schaal 1:75	status Definitief	(wijz)/datum 27-10-2020




AM

project		Quatrebras Park, Quartier II, Fase 2	
onderwerp		Zijgevel	werknummer 1741
		Bwnr.109	tekeningnummer
			109.07.M4z
schaal	status	(wijz)/datum	
1:75	Definitief	27-10-2020	

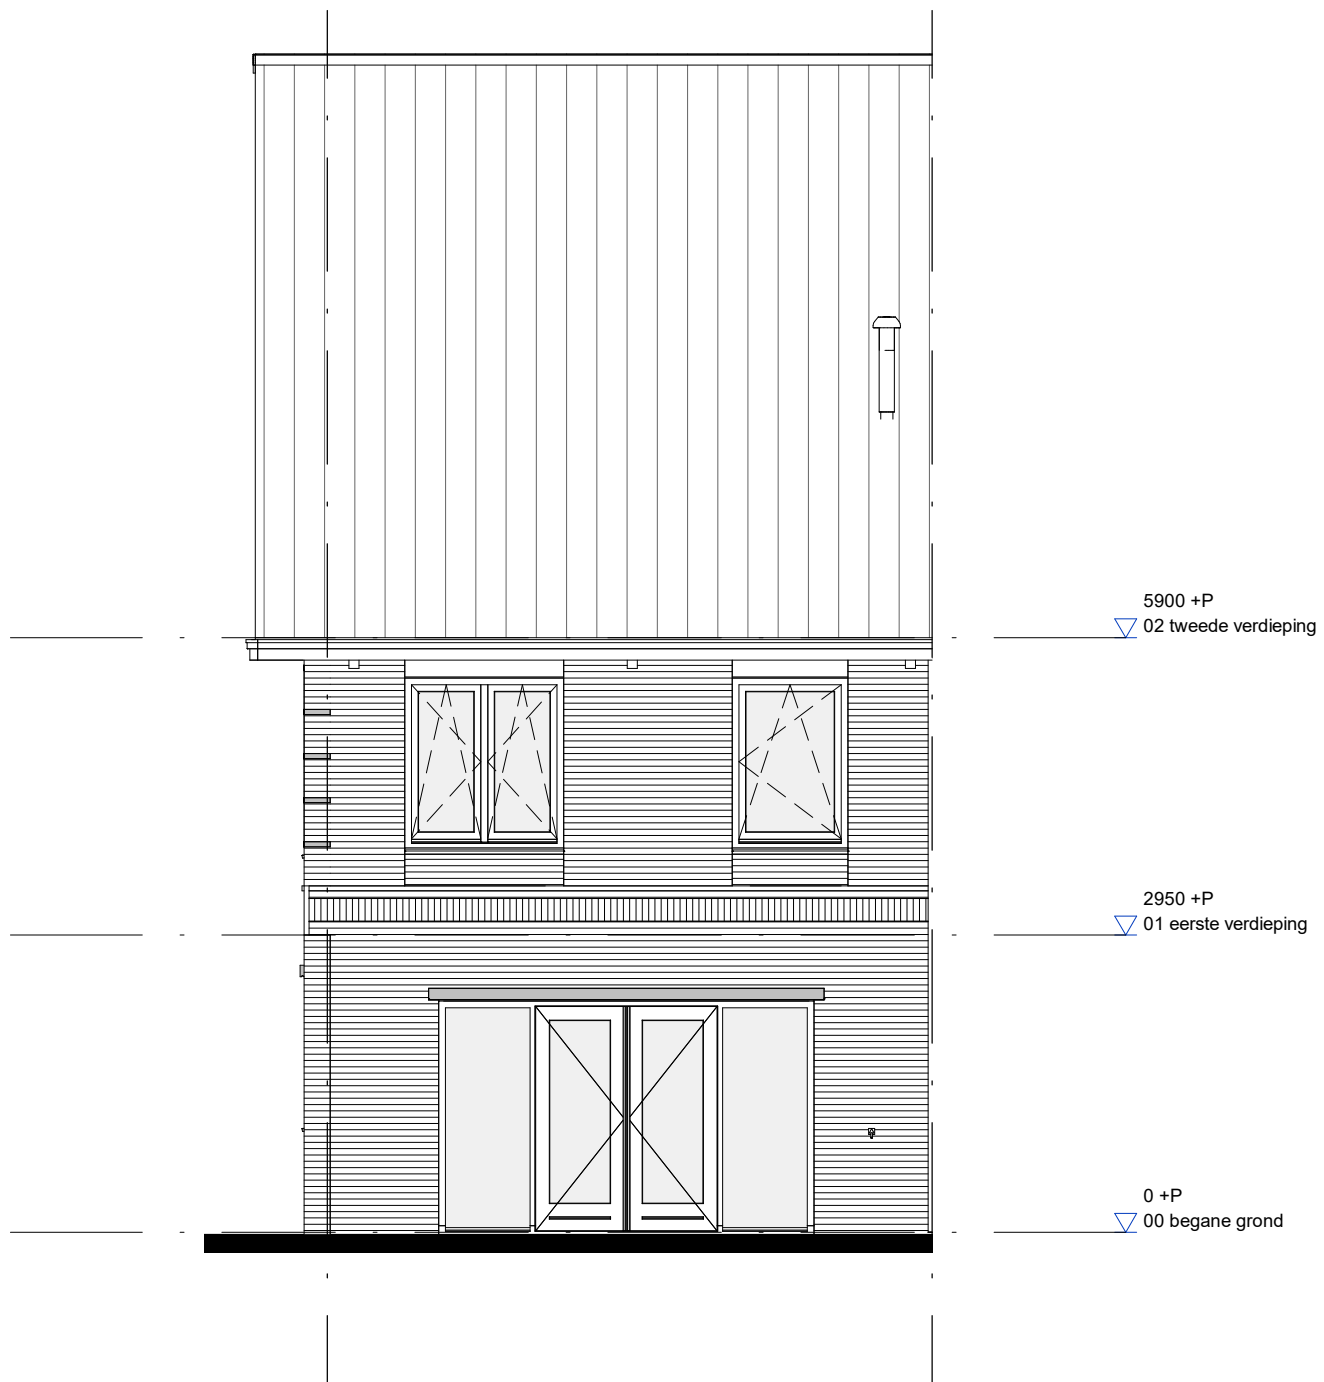

project			Quatrebras Park, Quartier II, Fase 2		
onderwerp		Achtergevel		Bwnr.109	
schaal		1:75		status	
		Definitief		werknummer	
				1741	
				tekeningnummer	
				109.08.M4z	
				(wijz)/datum	
				27-10-2020	

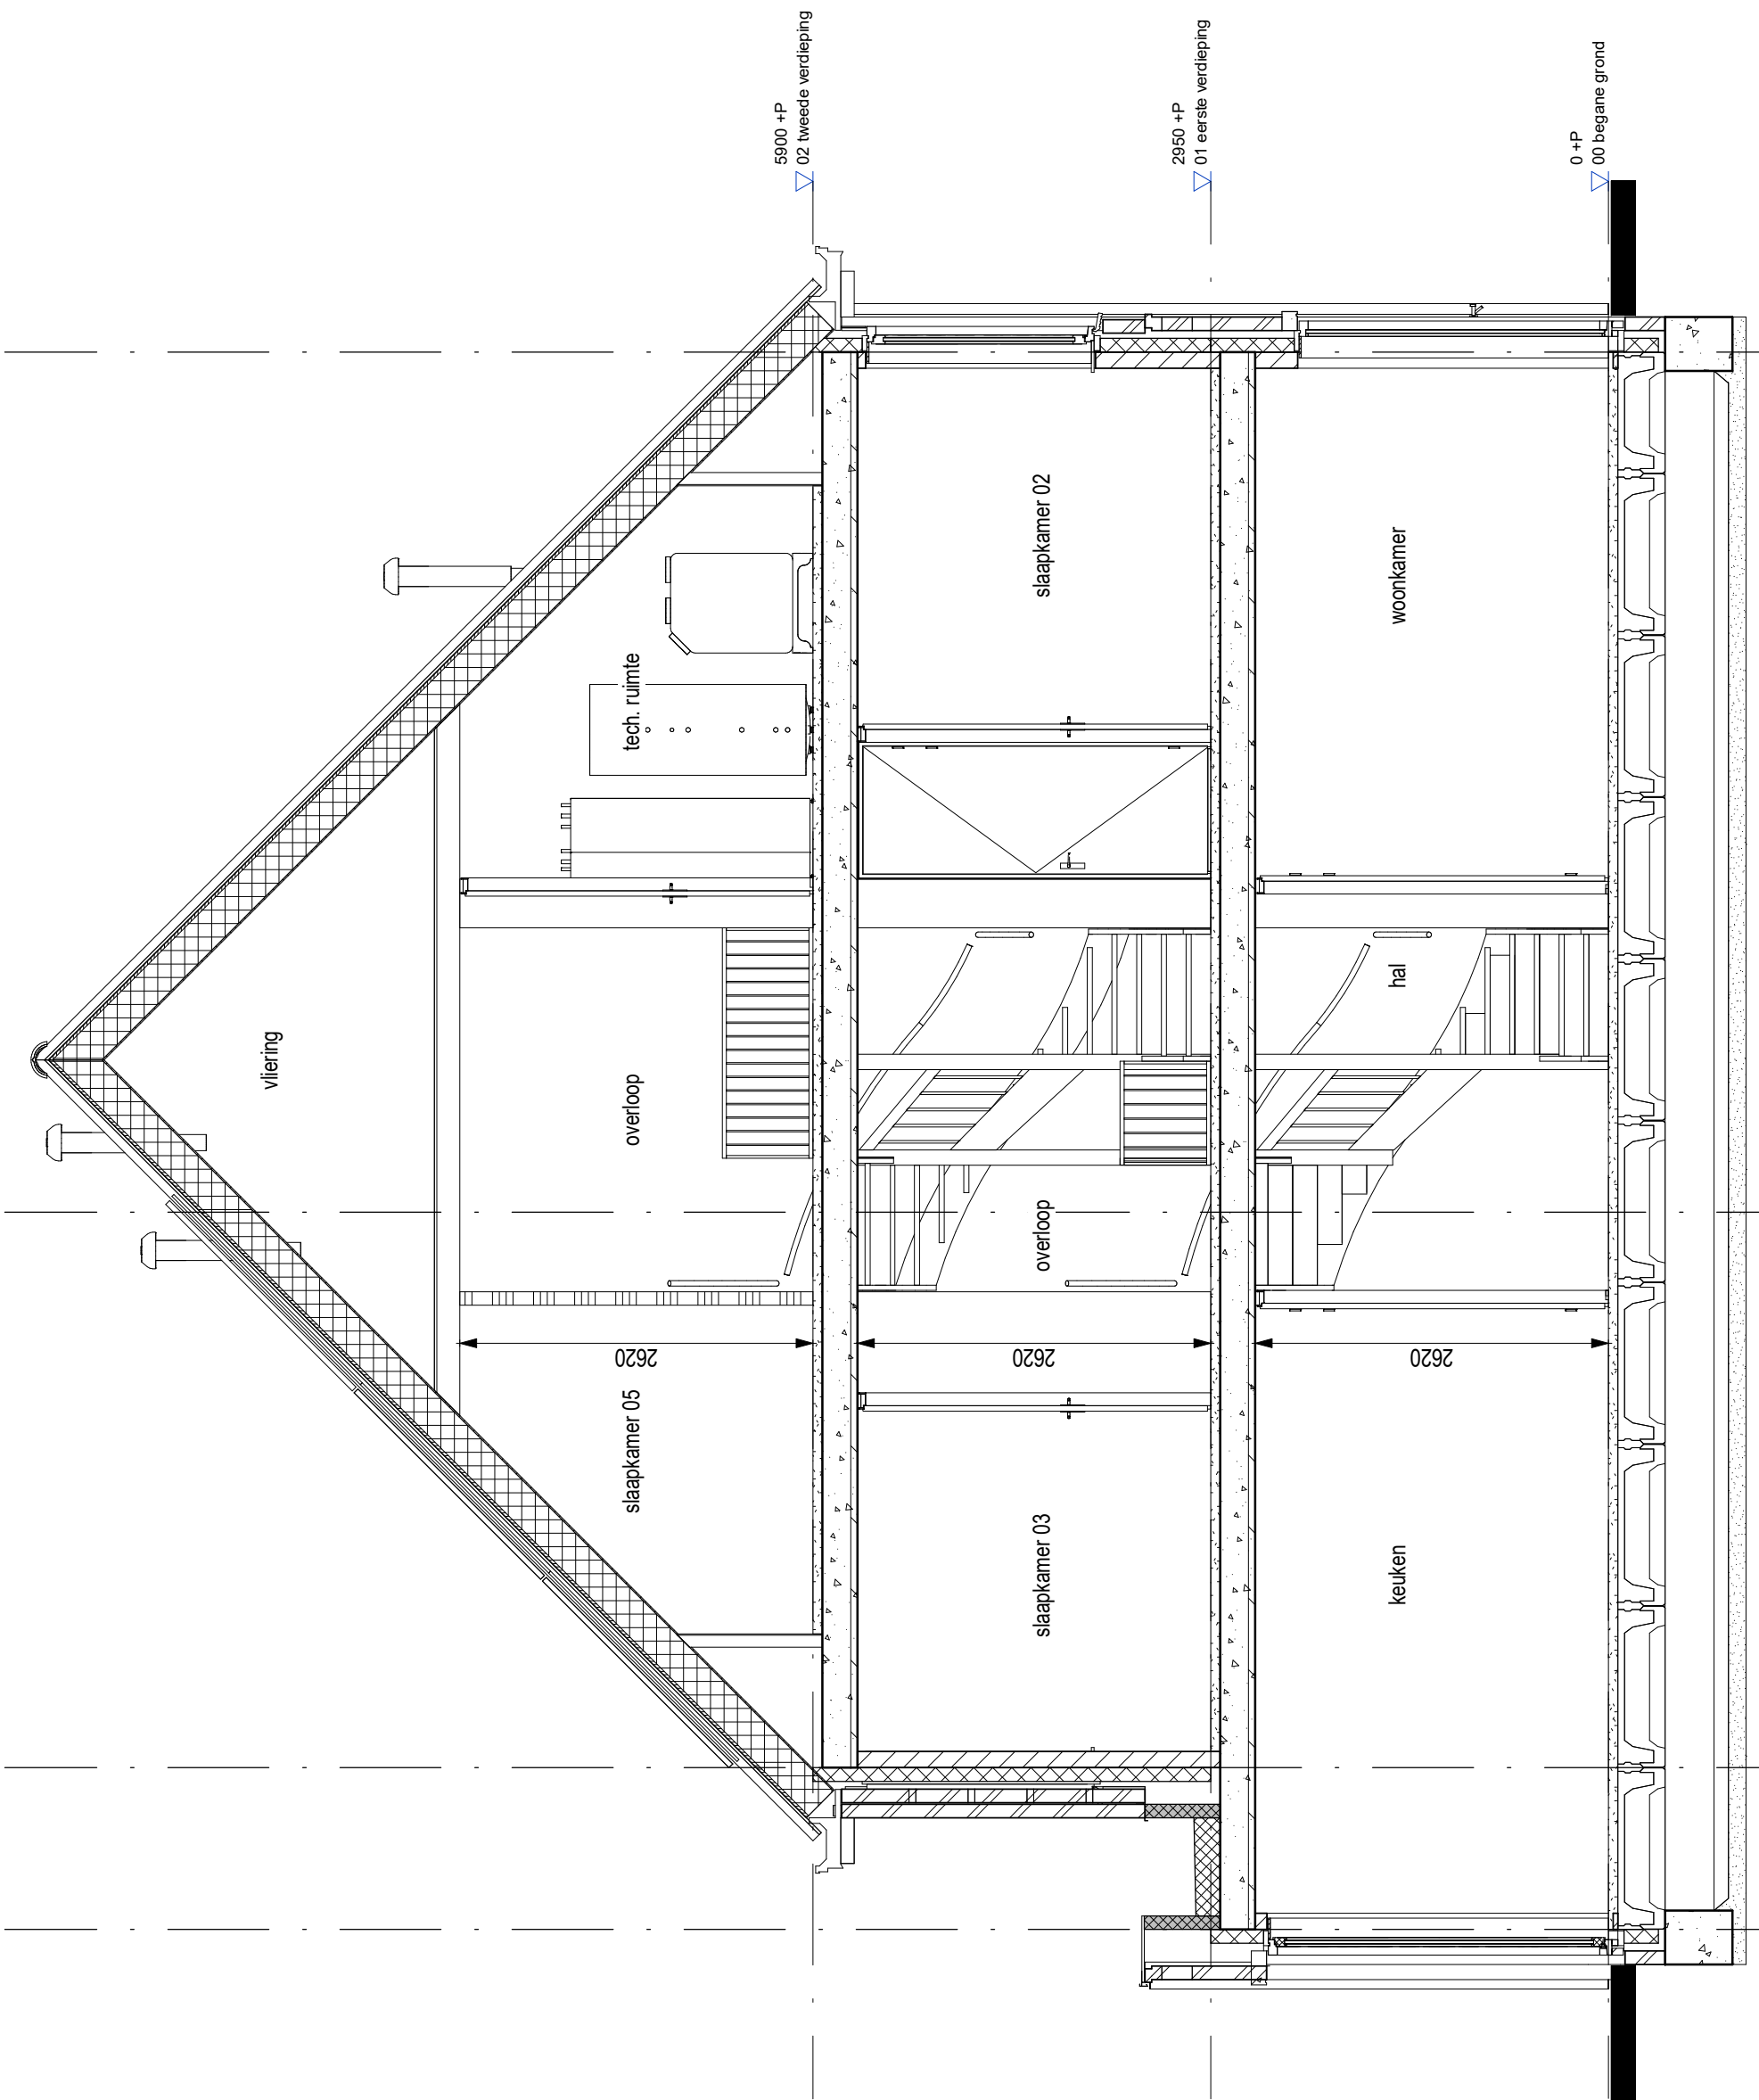

project Quatrebras Park, Quartier II, Fase 2		
onderwerp Doorsnede Bwnr.109	werknnummer 1741	tekeningnummer 109.09.M4z
schaal 1:50	status Definitief	(wijz)/datum 27-10-2020