









VK tekeningenlijst - bwnr.110

Tekeningnummer	Omschrijving	Datum
110.01.M4v	Renvooi	27-10-2020
110.02.M4v	Begane grond	27-10-2020
110.03.M4v	Verdieping 1	27-10-2020
110.04.M4v	Verdieping 2	27-10-2020
110.05.M4v	Vliering	27-10-2020
110.06.M4v	Voorgevel	27-10-2020
110.07.M4v	Zijgevel	27-10-2020
110.08.M4v	Achtergevel	27-10-2020
110.09.M4v	Doorsnede	27-10-2020














 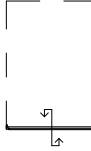


project Quatrebras Park, Quartier II, Fase 2		
onderwerp Voorblad Bwnr.110		werknummer 1741
		tekeningnummer 110.00.M4v
schaal n.v.t.	status Definitief	(wijz)/datum 27-10-2020

RENVOOI MATERIALEN EN SYMBOLEN

       
	metselwerk d=100mm
	isolatie d=102mm
	kalkzandsteen d=120mm / 150mm
	lichte binnenwand d=100mm
	binnenwand, metalstud d=100mm
	binnenwand, metalstud voorzetwand d=75mm
	wandtegelwerk
	sectionaal deur

	kruipluik
	hemelwaterafvoer
	buitenkraan
wm	opstelplaats wasmachine
wd	opstelplaats wasdroger

RENVOOI INSTALLATIES


	enkele wandcontactdoos met randaarde
	enkele wandcontactdoos met randaarde, cv-ketel
	enkele wandcontactdoos met randaarde, mechanische ventilatie
	enkele wandcontactdoos met randaarde, badkamer radiator
	enkele wandcontactdoos met randaarde, wasdroger
	enkele wandcontactdoos met randaarde, wasmachine
	dubbele wandcontactdoos met randaarde, verticaal
	onbedraad aansluitpunt
	bedraad aansluitpunt, UTP
	bedraad aansluitpunt, ruimteregeling/naregeling
	aansluitpunt pv panelen
	rookmelder
	boilervat warmtepomp
	warmtepomp

	aardingspunt
	aardmat
	enkelpolige schakelaar
	serie schakelaar
	wisselschakelaar
	aansluitpunt plafondlichtpunt, inbouwspot
	aansluitpunt spotjes
	aansluitpunt wandlichtpunt
	beldrukker
	bel
	vloerverwarming
	radiator
	verdeler
	WTW - unit

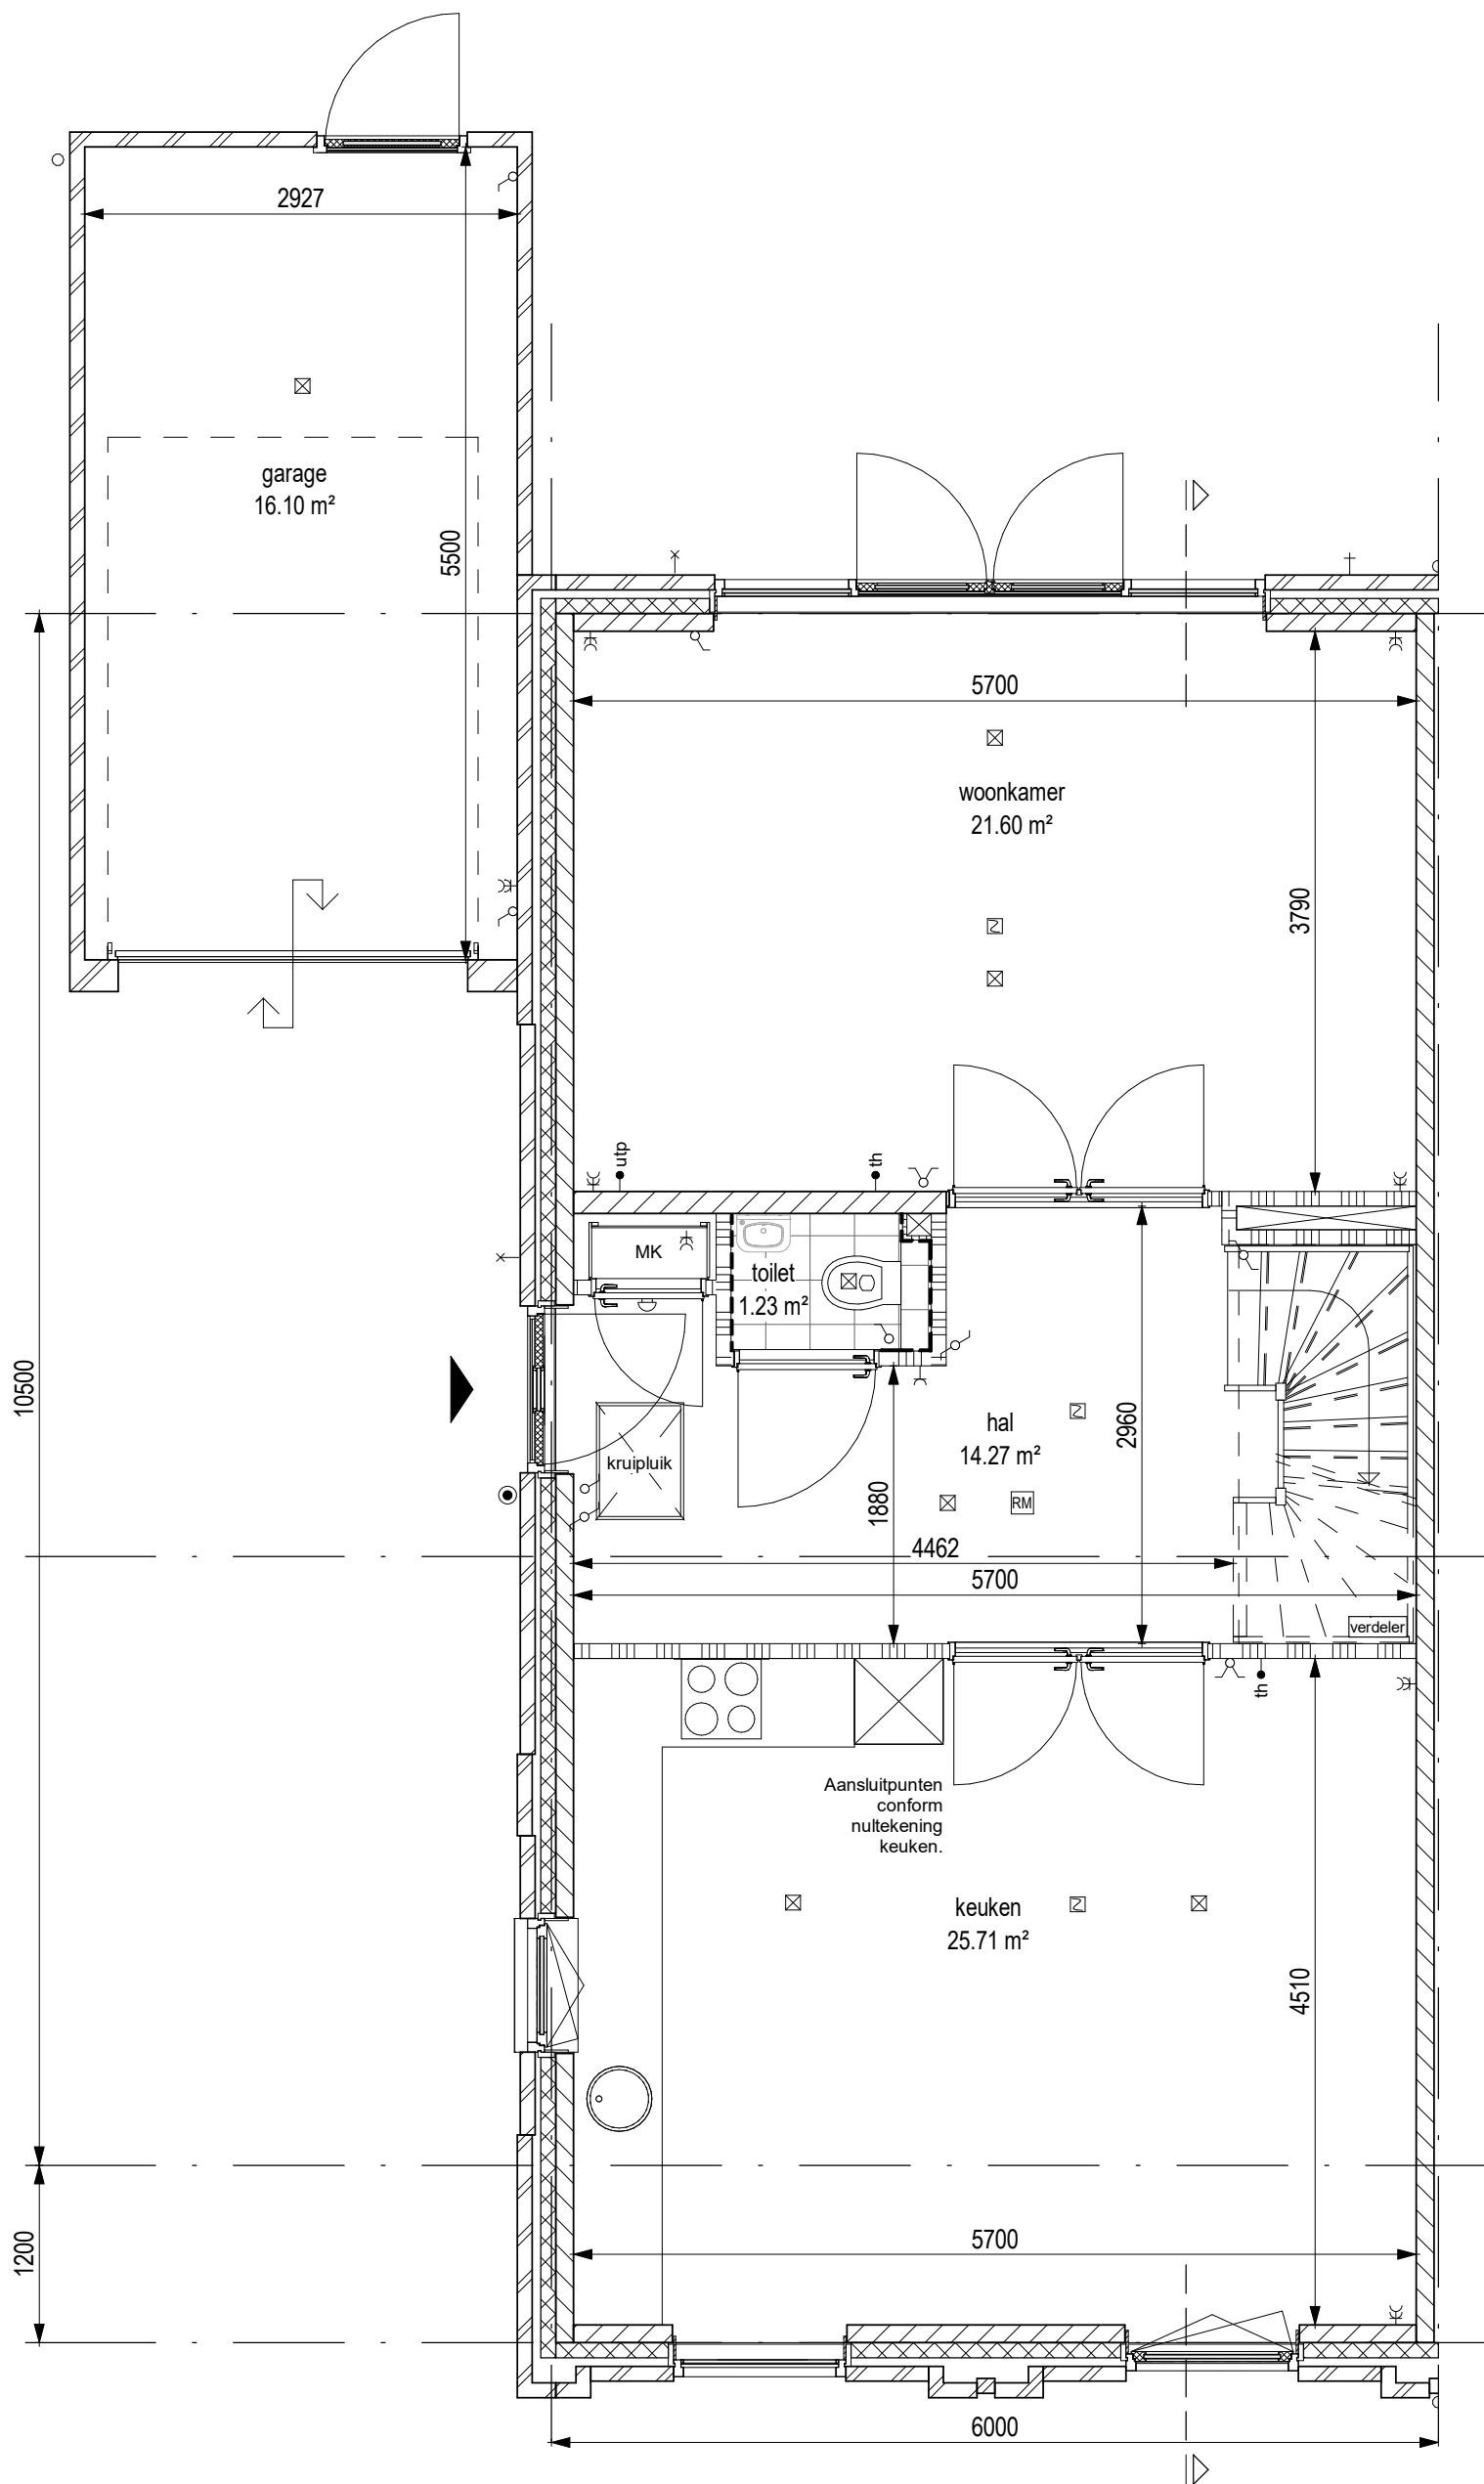


AM

project			Quatrebras Park, Quartier II, Fase 2		
onderwerp		Begane grond		Bwnr.110	
werknummer		1741		tekeningnummer	
				110.02.M4v	
schaal		status		(wijz)/datum	
1:50		Definitief		27-10-2020	

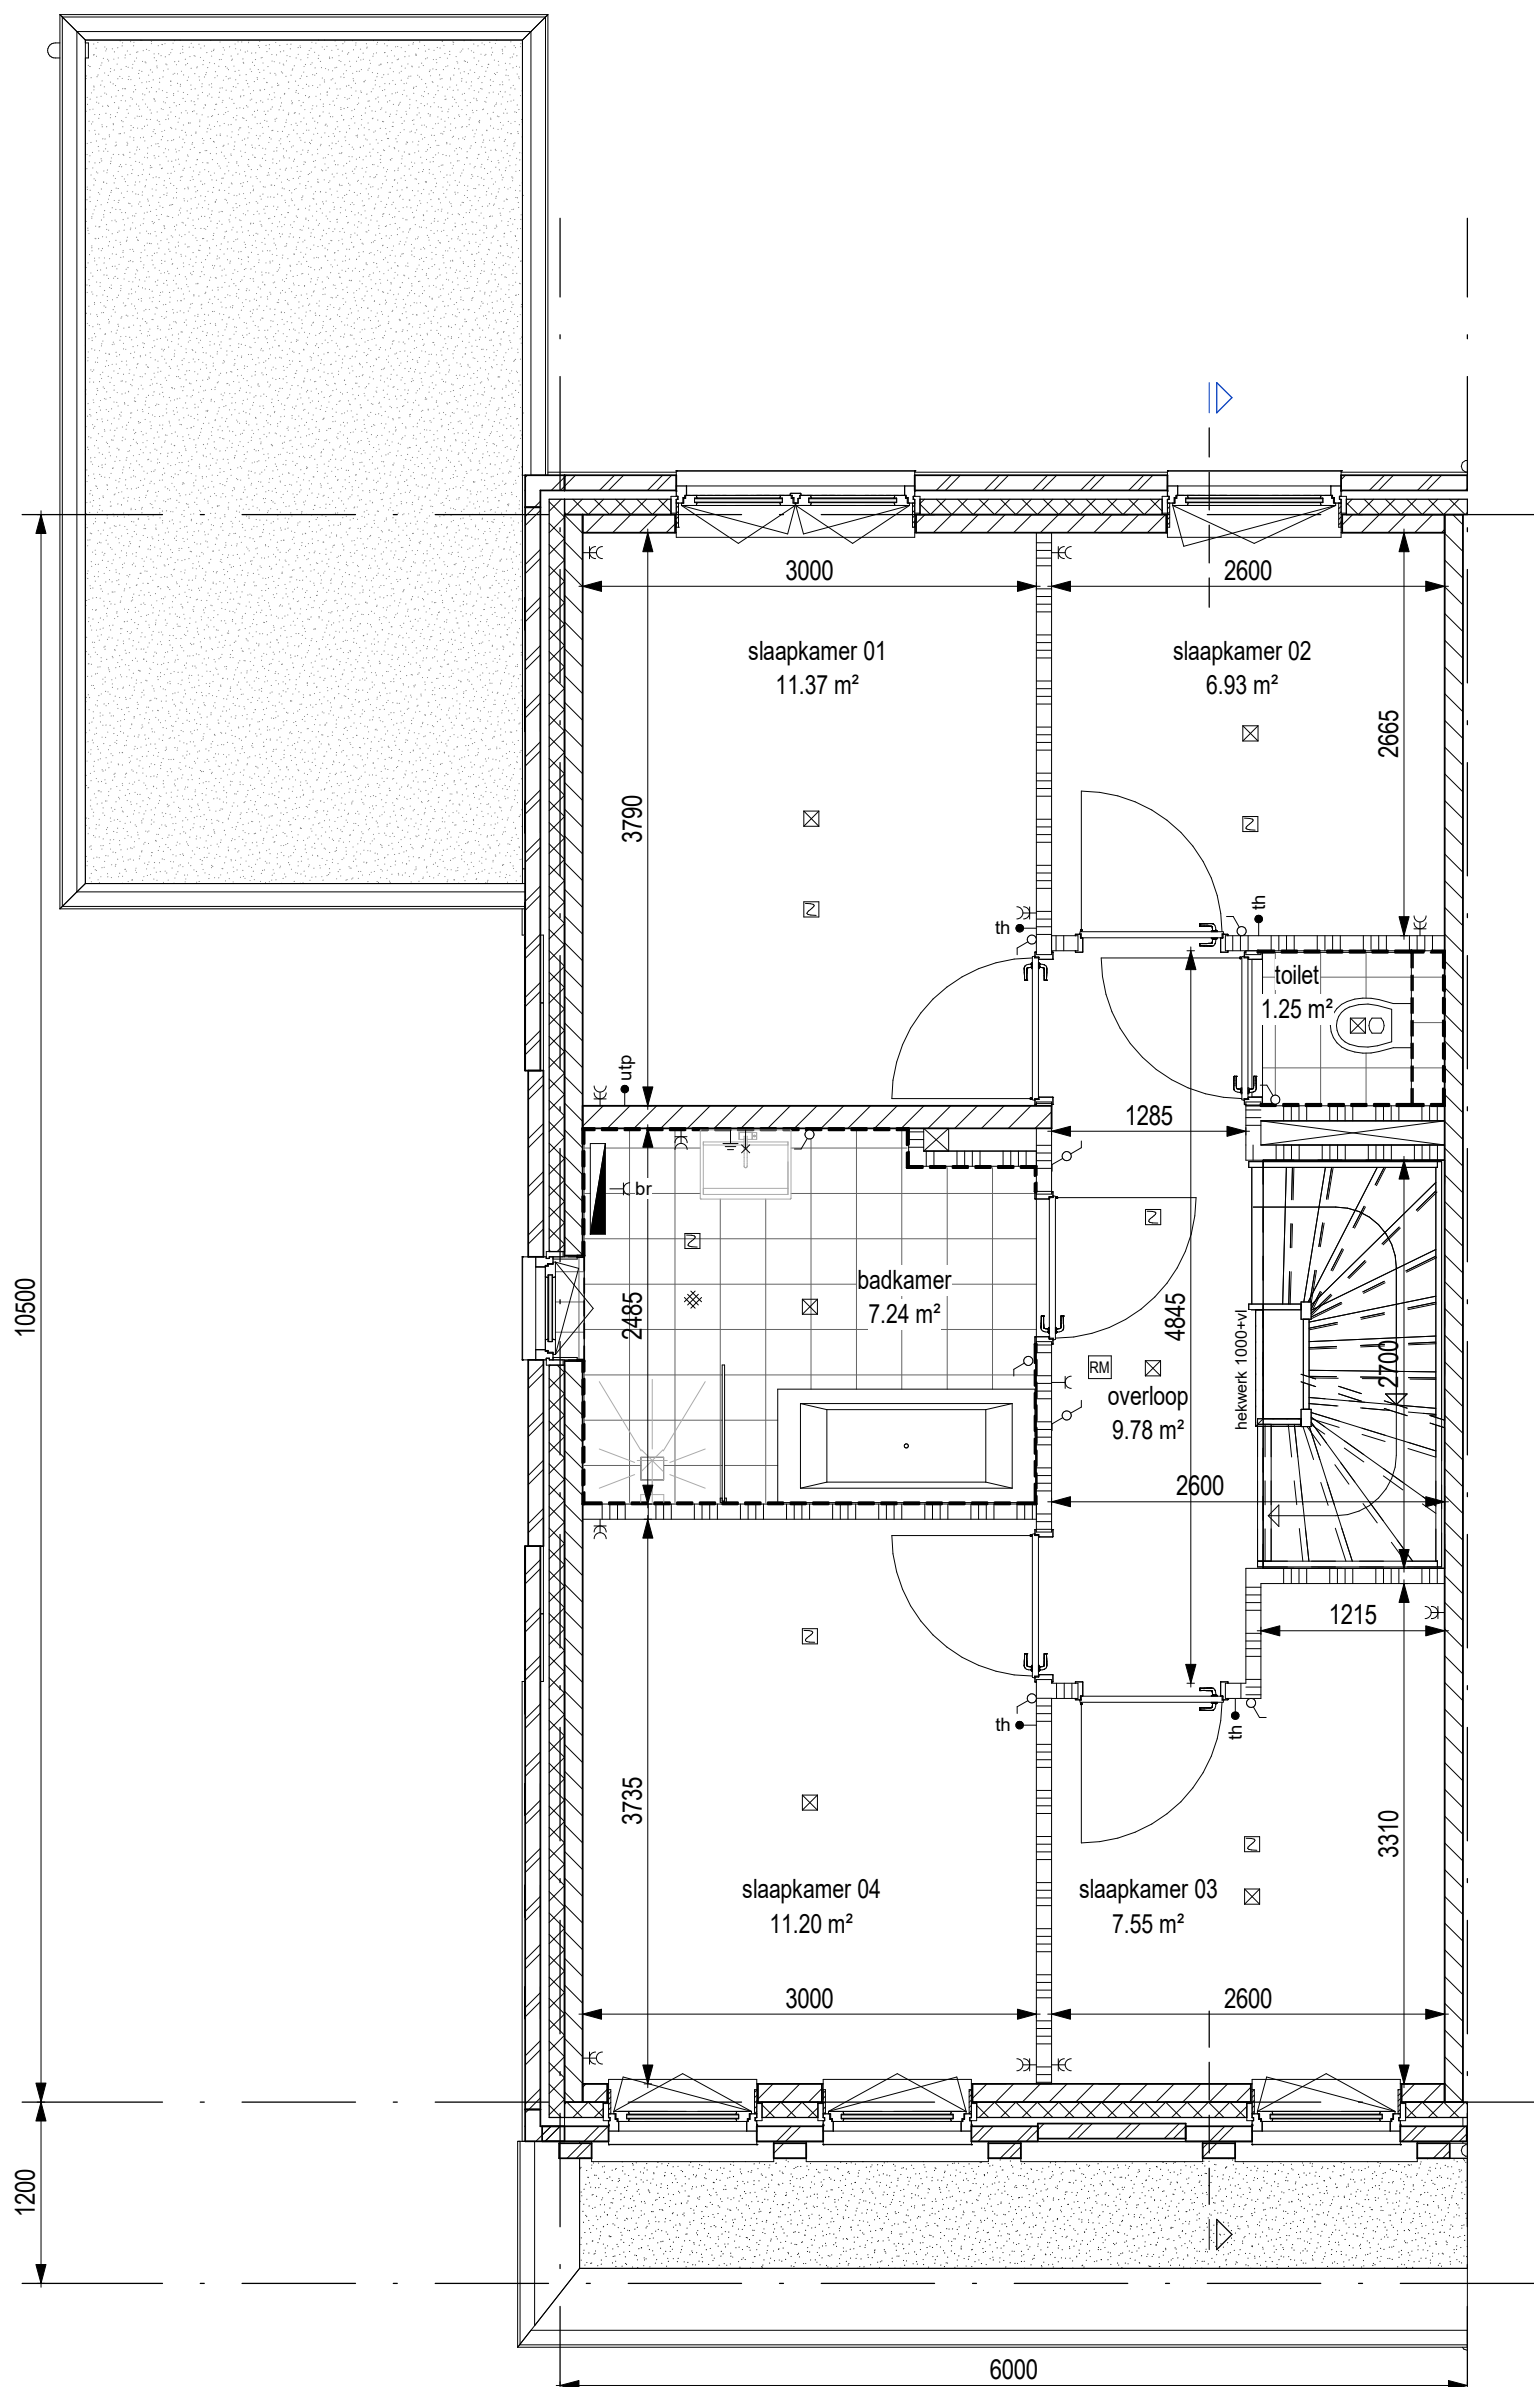

AM

project Quatrebras Park, Quartier II, Fase 2		
onderwerp Verdieping 1 Bwnr.110	werksnummer 1741	tekeningnummer 110.03.M4v
schaal 1:50	status Definitief	(wijz)/datum 27-10-2020

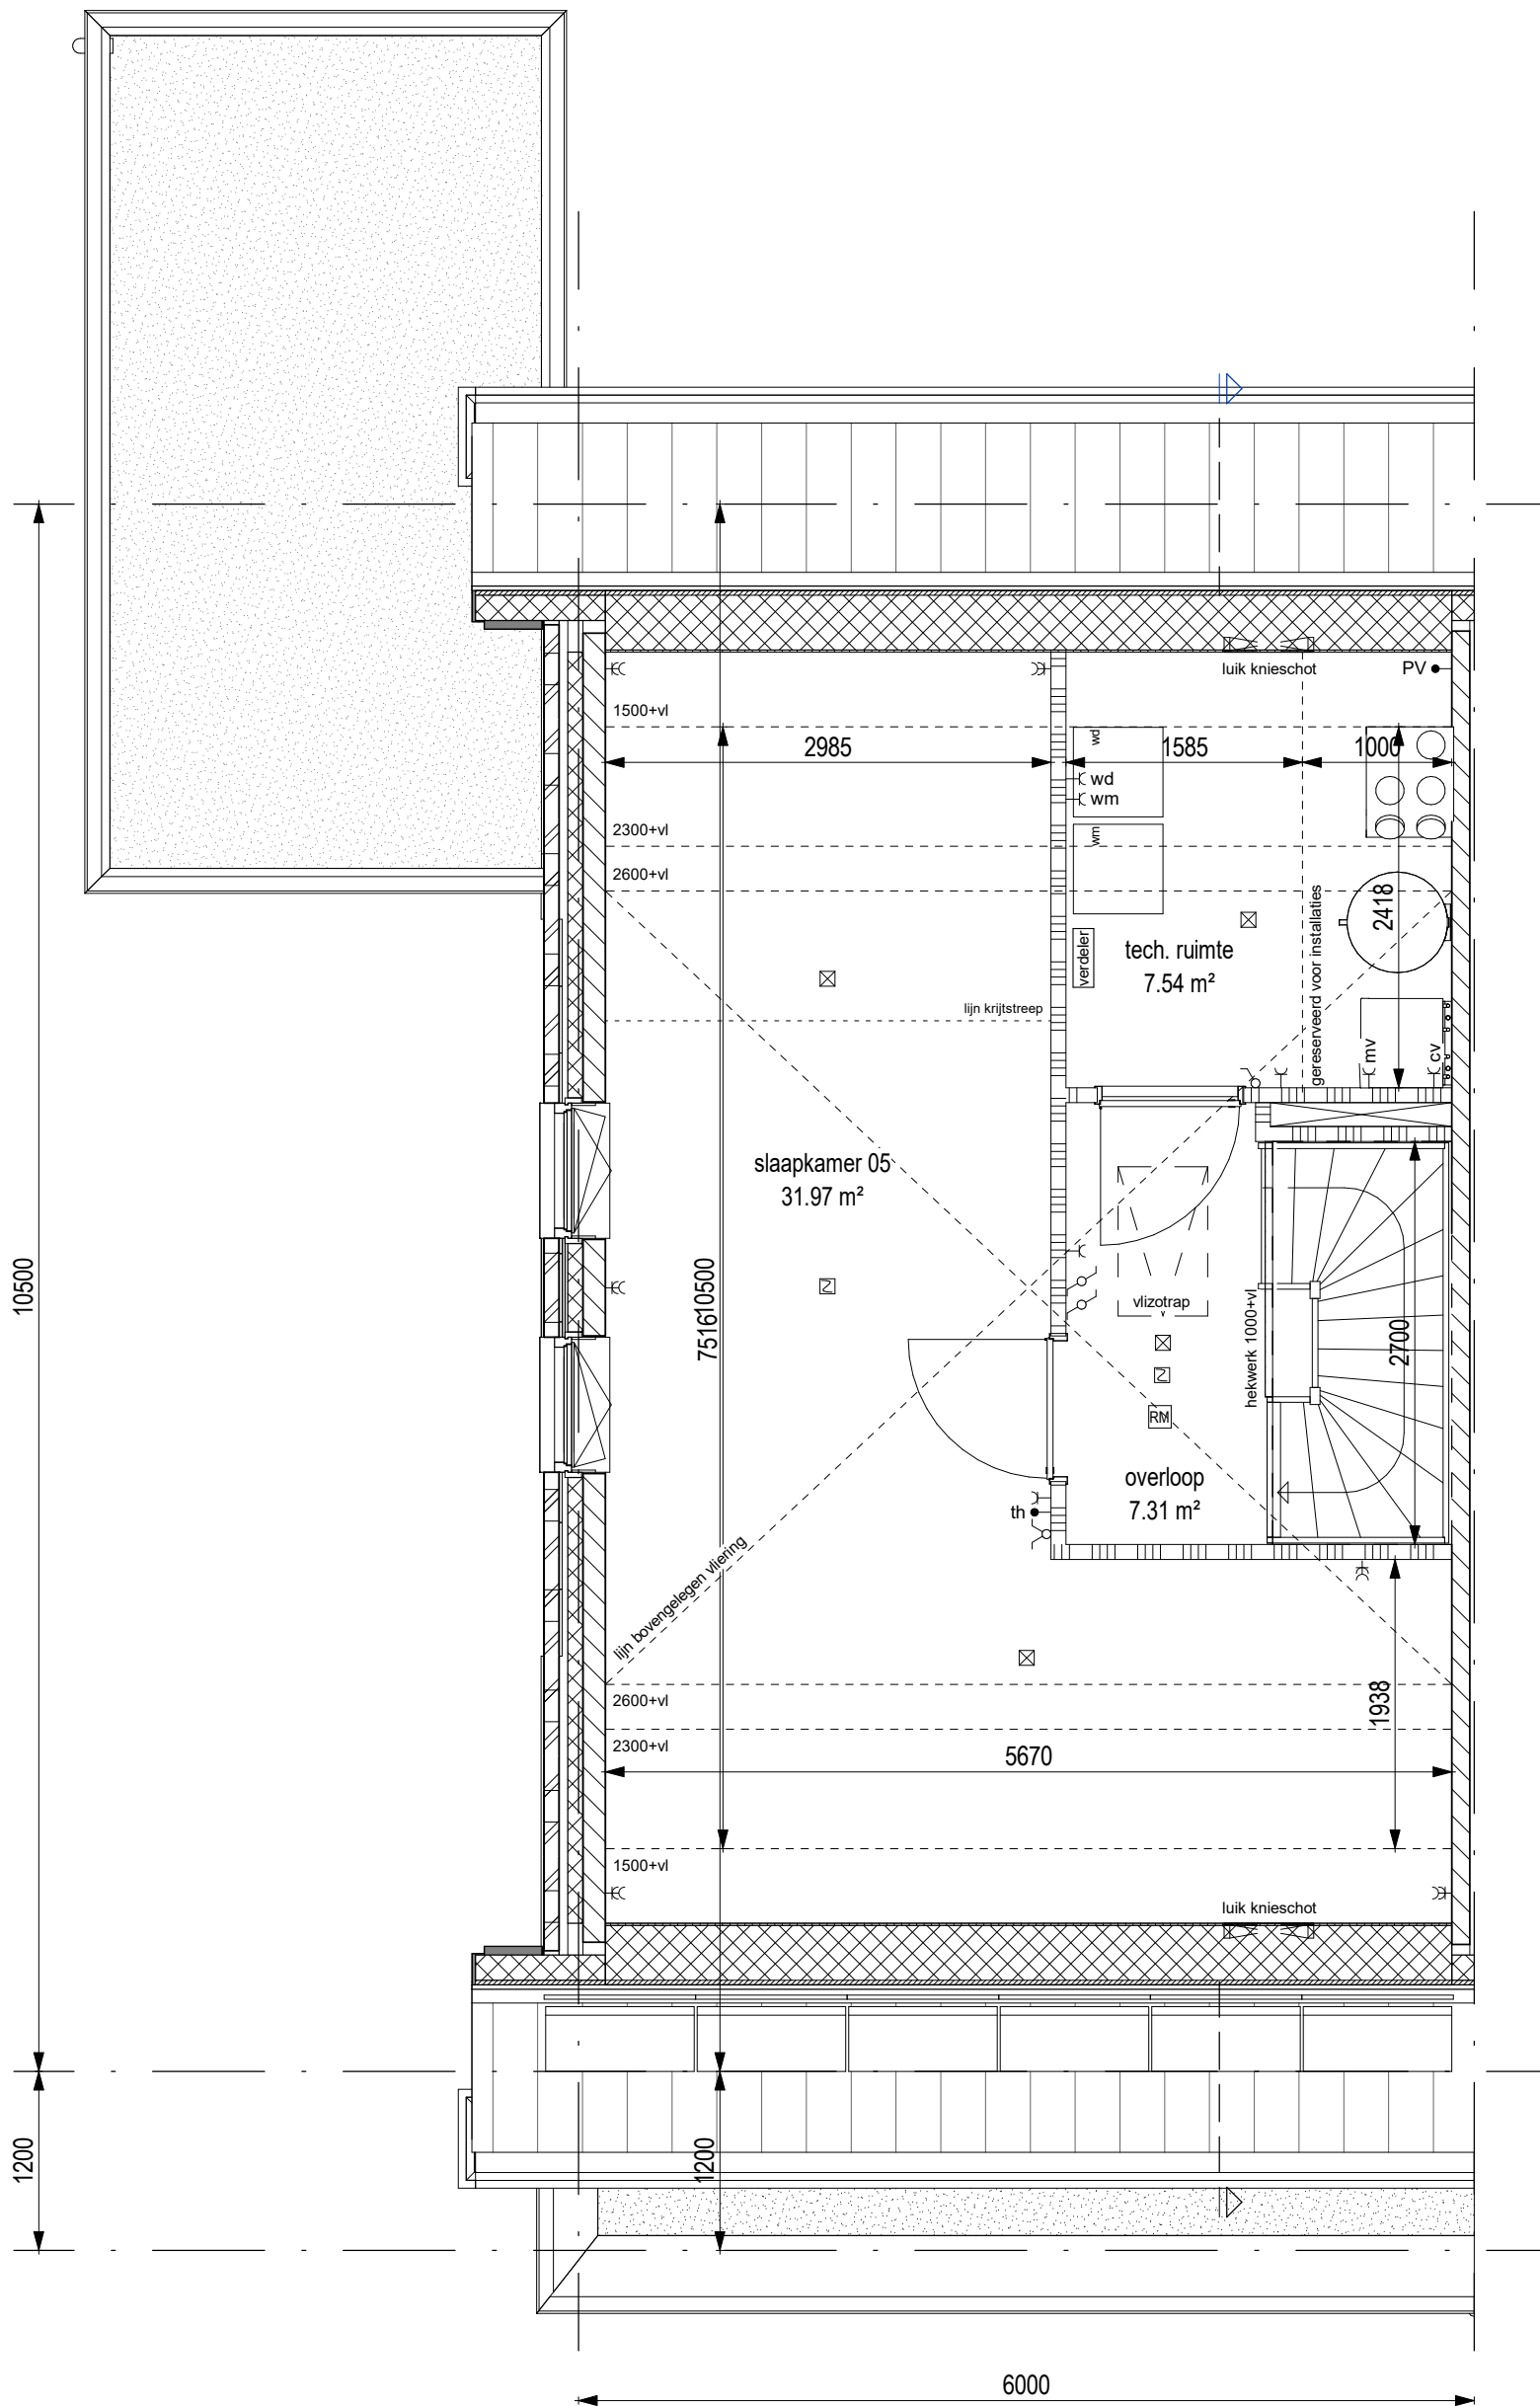

10500

1200

1200

6000

7516

slaapkamer 05
31.97 m²

tech. ruimte
7.54 m²

overloop
7.31 m²

2985

5670

1585

2700

1938

1500+vi

2300+vi

2600+vi

2600+vi

2300+vi

1500+vi

luik knieschot

luik knieschot

wd

wd

wm

vm

verdelers

gereserveerd voor installaties

mv

cv

1000+vi

1000+vi

PV

2418

1000

1000

1000

1000

1000

1000

1000

1000

1000

1000

1000

1000

1000

1000

1000

1000

1000

1000

1000

1000

1000

1000

1000

1000

1000

1000

1000

1000

1000

1000

1000

1000

1000

1000

1000

1000

1000

1000

1000

1000

1000

1000

1000


1000

1000

1000


AM

project		Quatrebras Park, Quartier II, Fase 2	
onderwerp		werknummer	
Verdieping 2		1741	
Bwnr.110		tekeningnummer	
		110.04.M4v	
schaal	status	(wijz)/datum	
1:50	Definitief	27-10-2020	

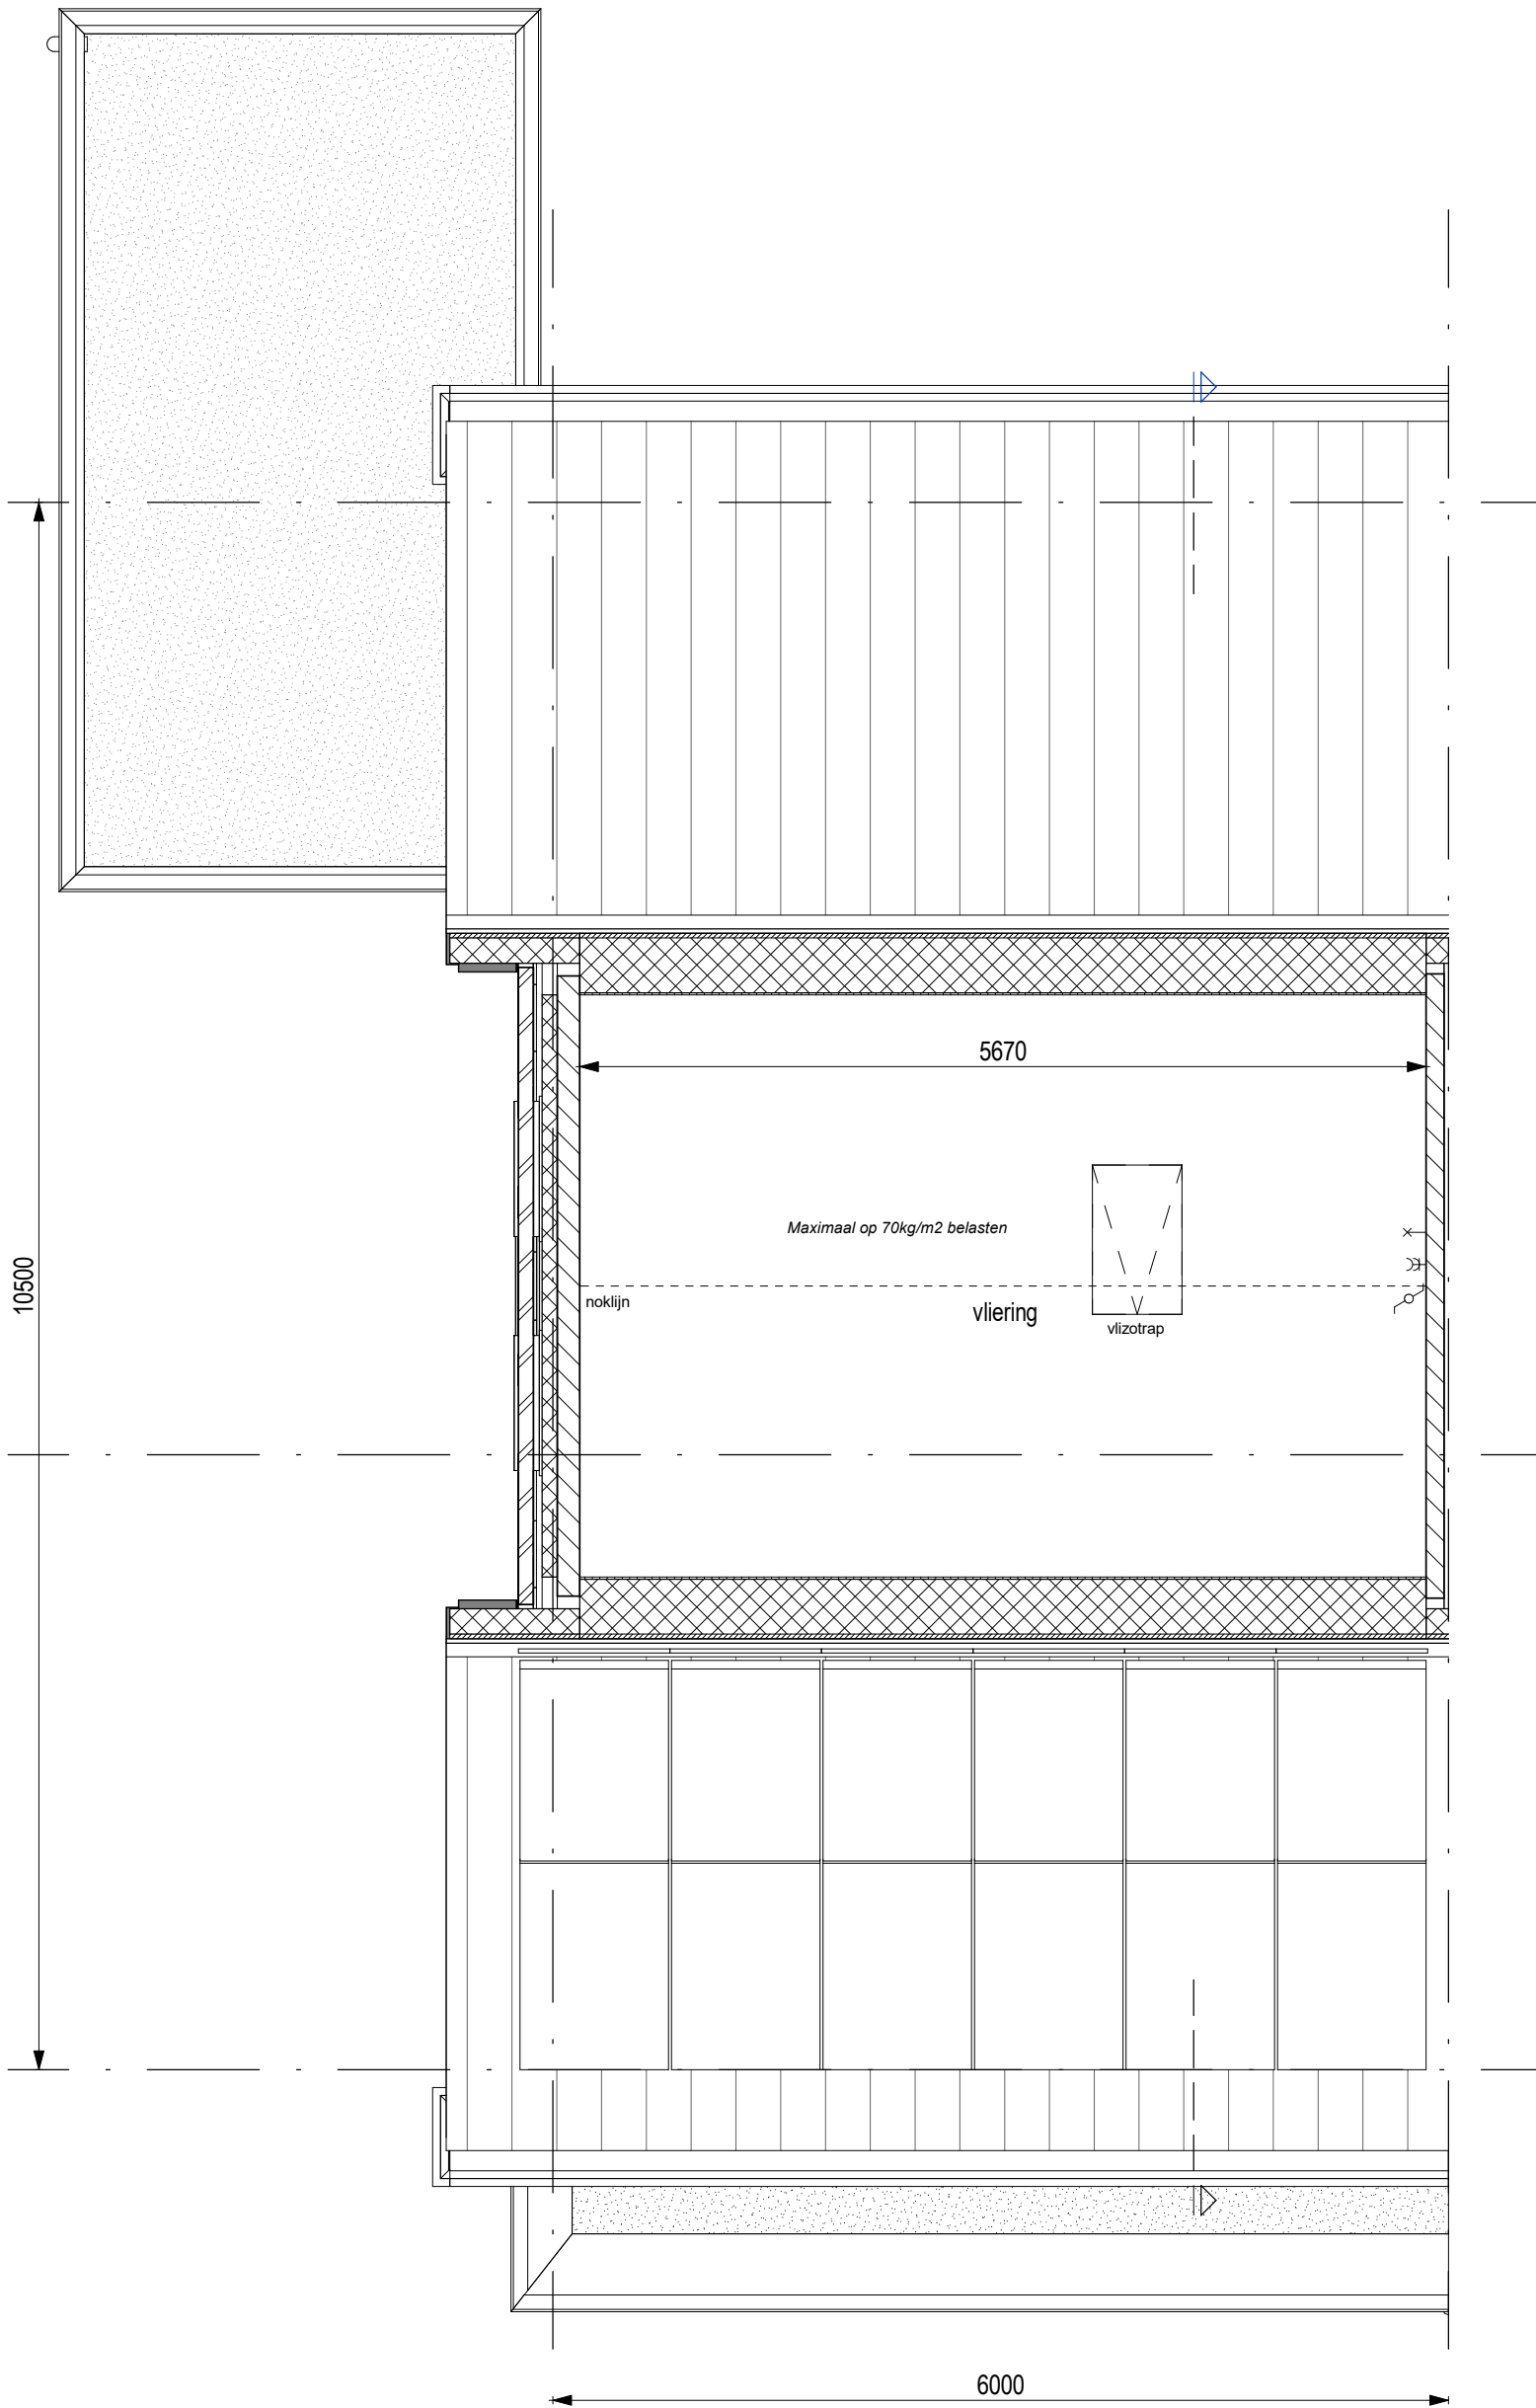

AM

project		Quatrebras Park, Quartier II, Fase 2	
onderwerp		werknummer	
Vliering		1741	
Bwnr.110		tekeningnummer	
		110.05.M4v	
schaal	status	(wijz)/datum	
1:50	Definitief	27-10-2020	

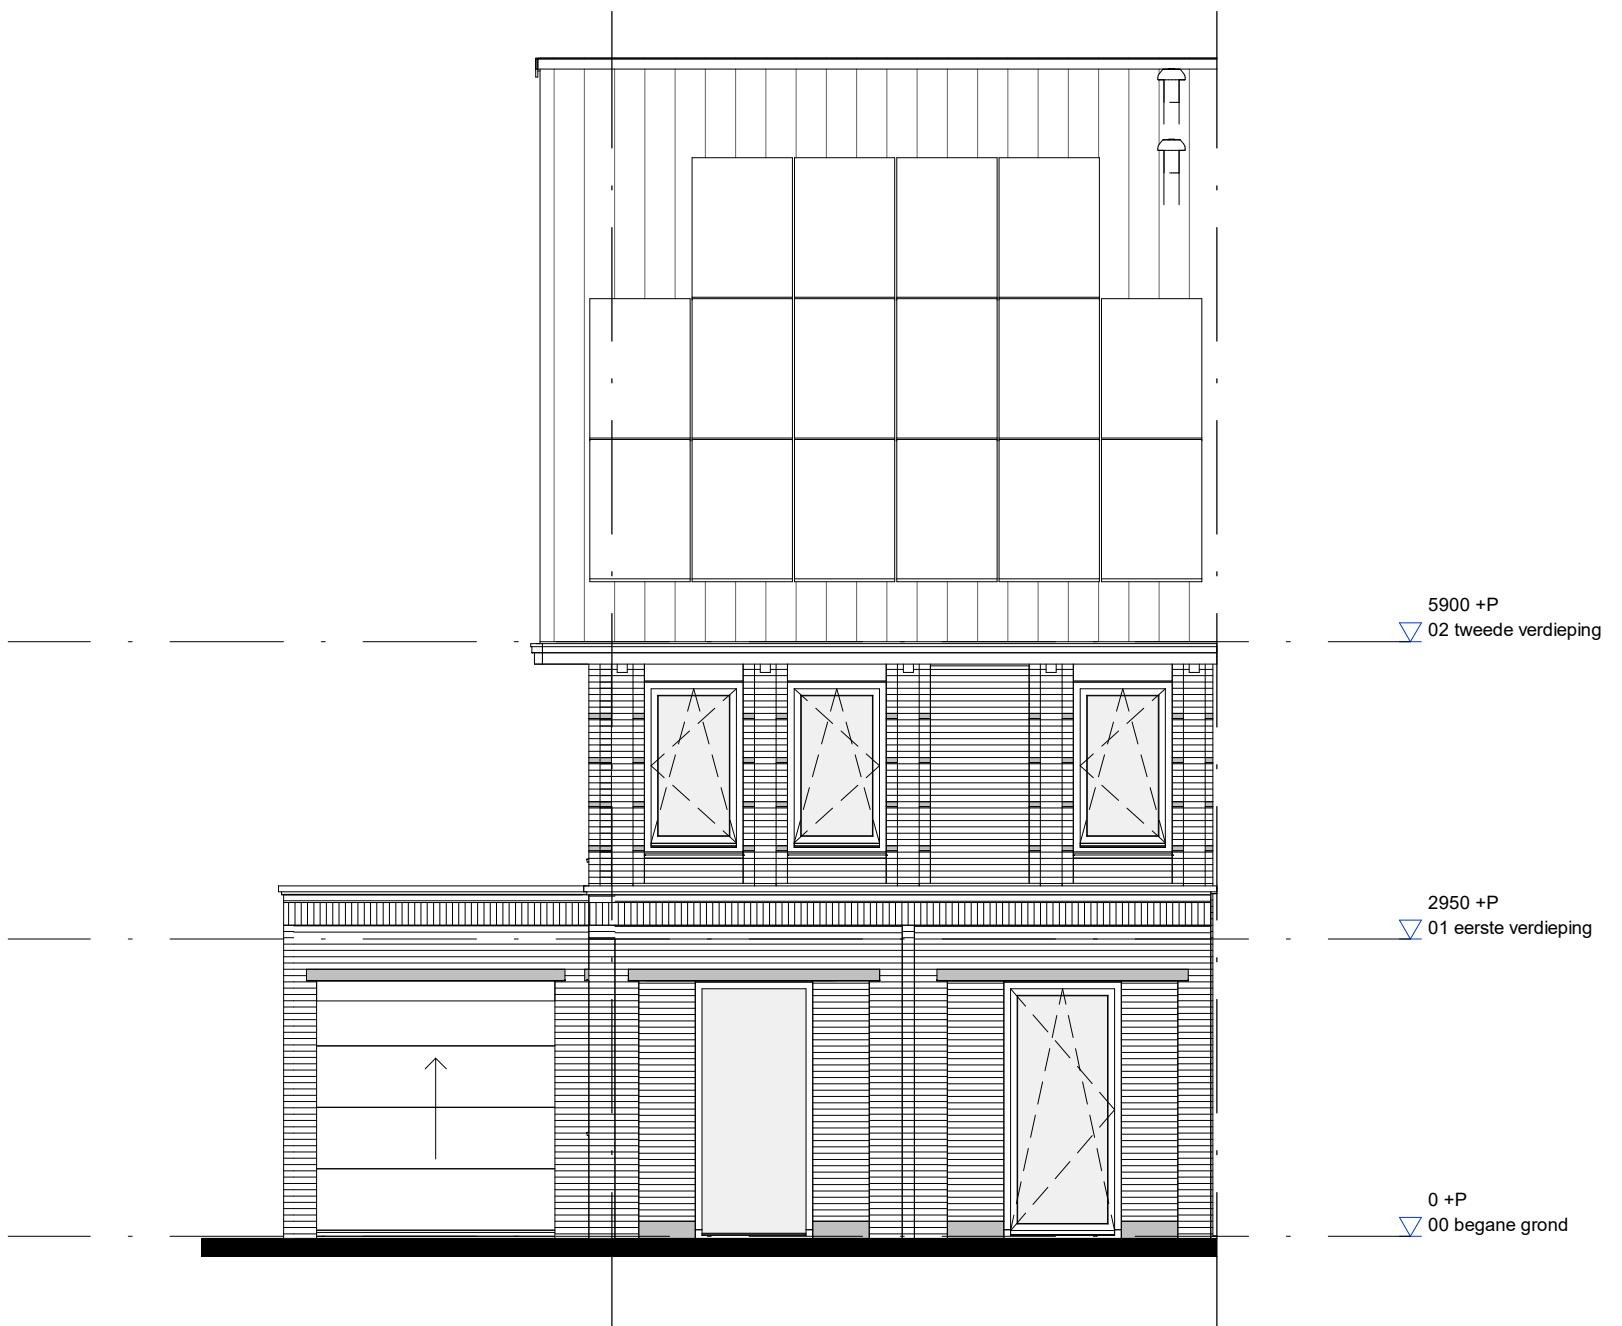


AM

project			Quatrebras Park, Quartier II, Fase 2		
onderwerp		werknummer		1741	
Voorgevel		tekeningnummer		110.06.M4v	
Bwnr.110					
schaal	status	(wijz)/datum			
1:75	Definitief	27-10-2020			




AM

project		Quatrebras Park, Quartier II, Fase 2	
onderwerp		werknummer	
Zijgevel		1741	
Bwnr.110		tekeningnummer	
		110.07.M4v	
schaal	status	(wijz)/datum	
1:75	Definitief	27-10-2020	

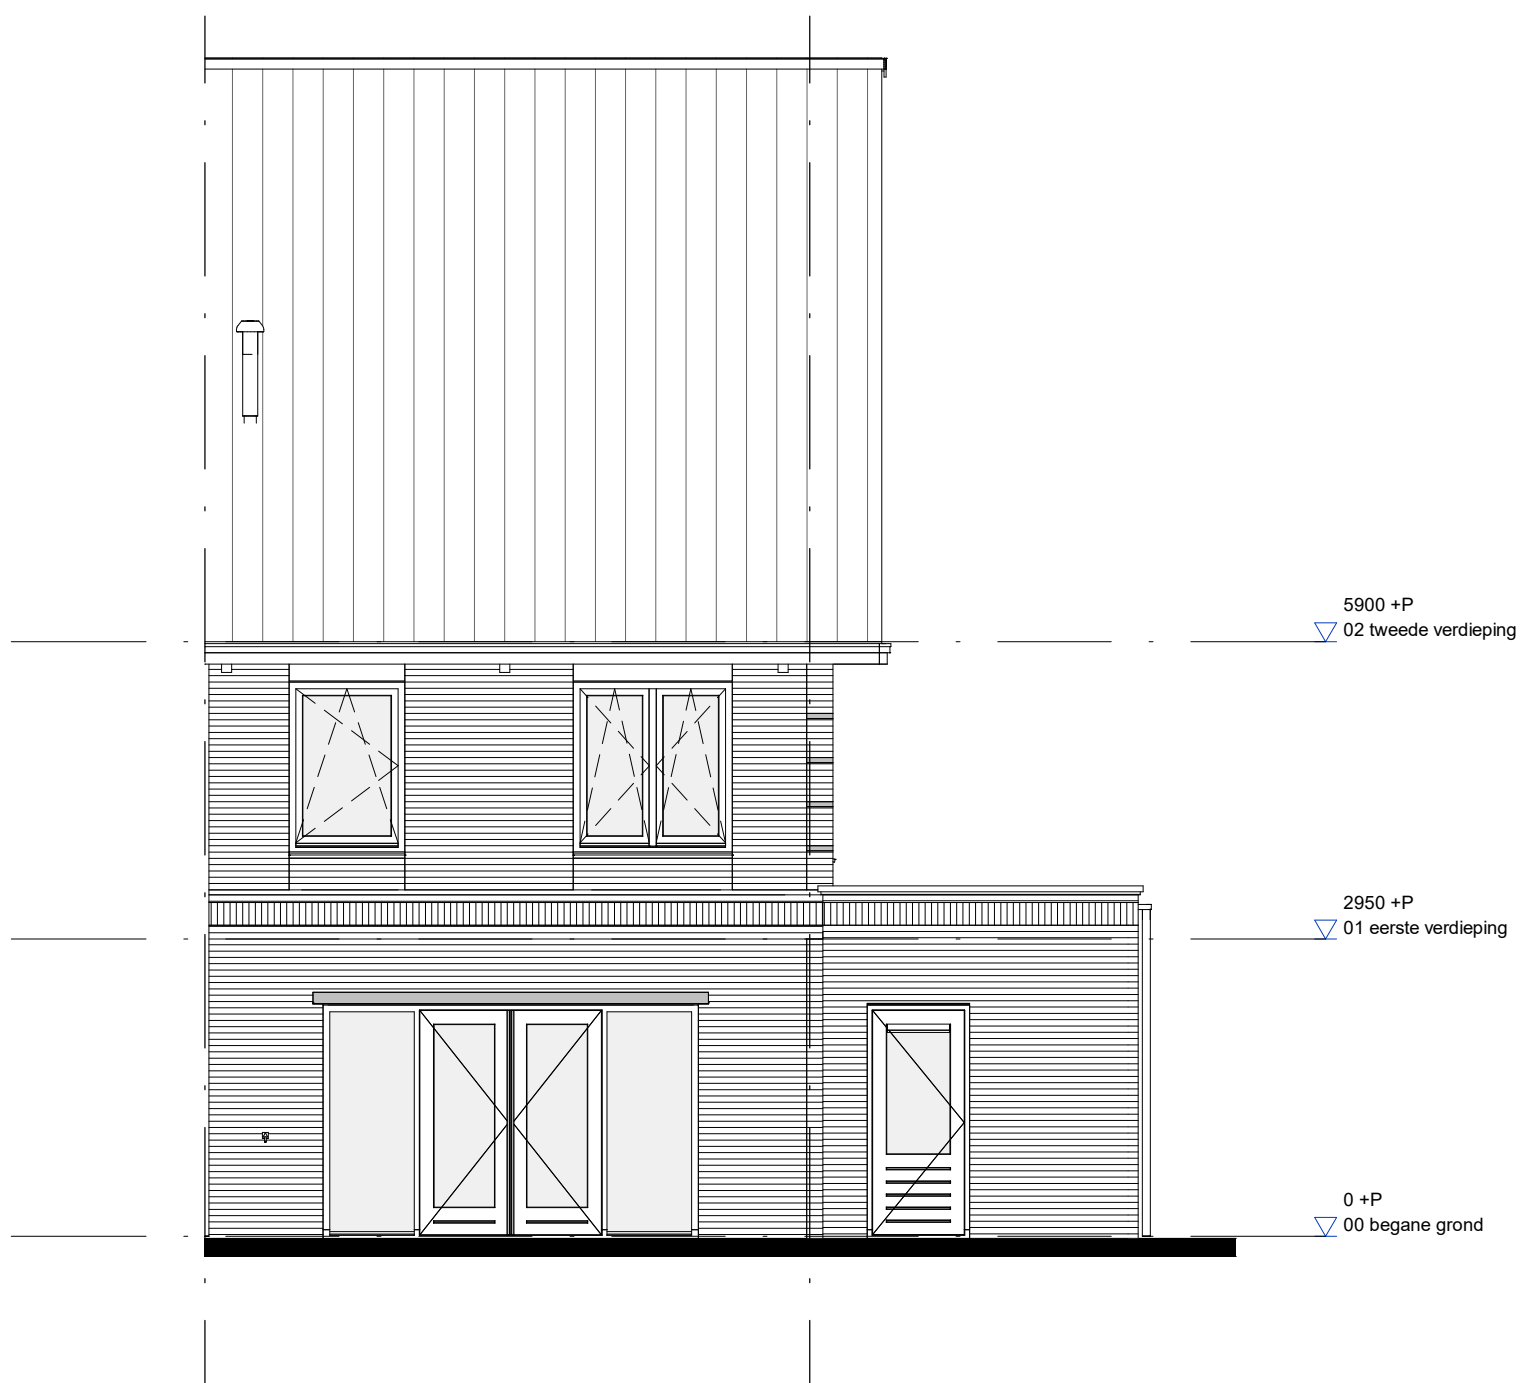

project		Quatrebras Park, Quartier II, Fase 2	
onderwerp		Achtergevel Bwnr.110	
		werknummer	1741
		tekeningnummer	110.08.M4v
schaal	1:75	status	Definitief
		(wijz)/datum	27-10-2020

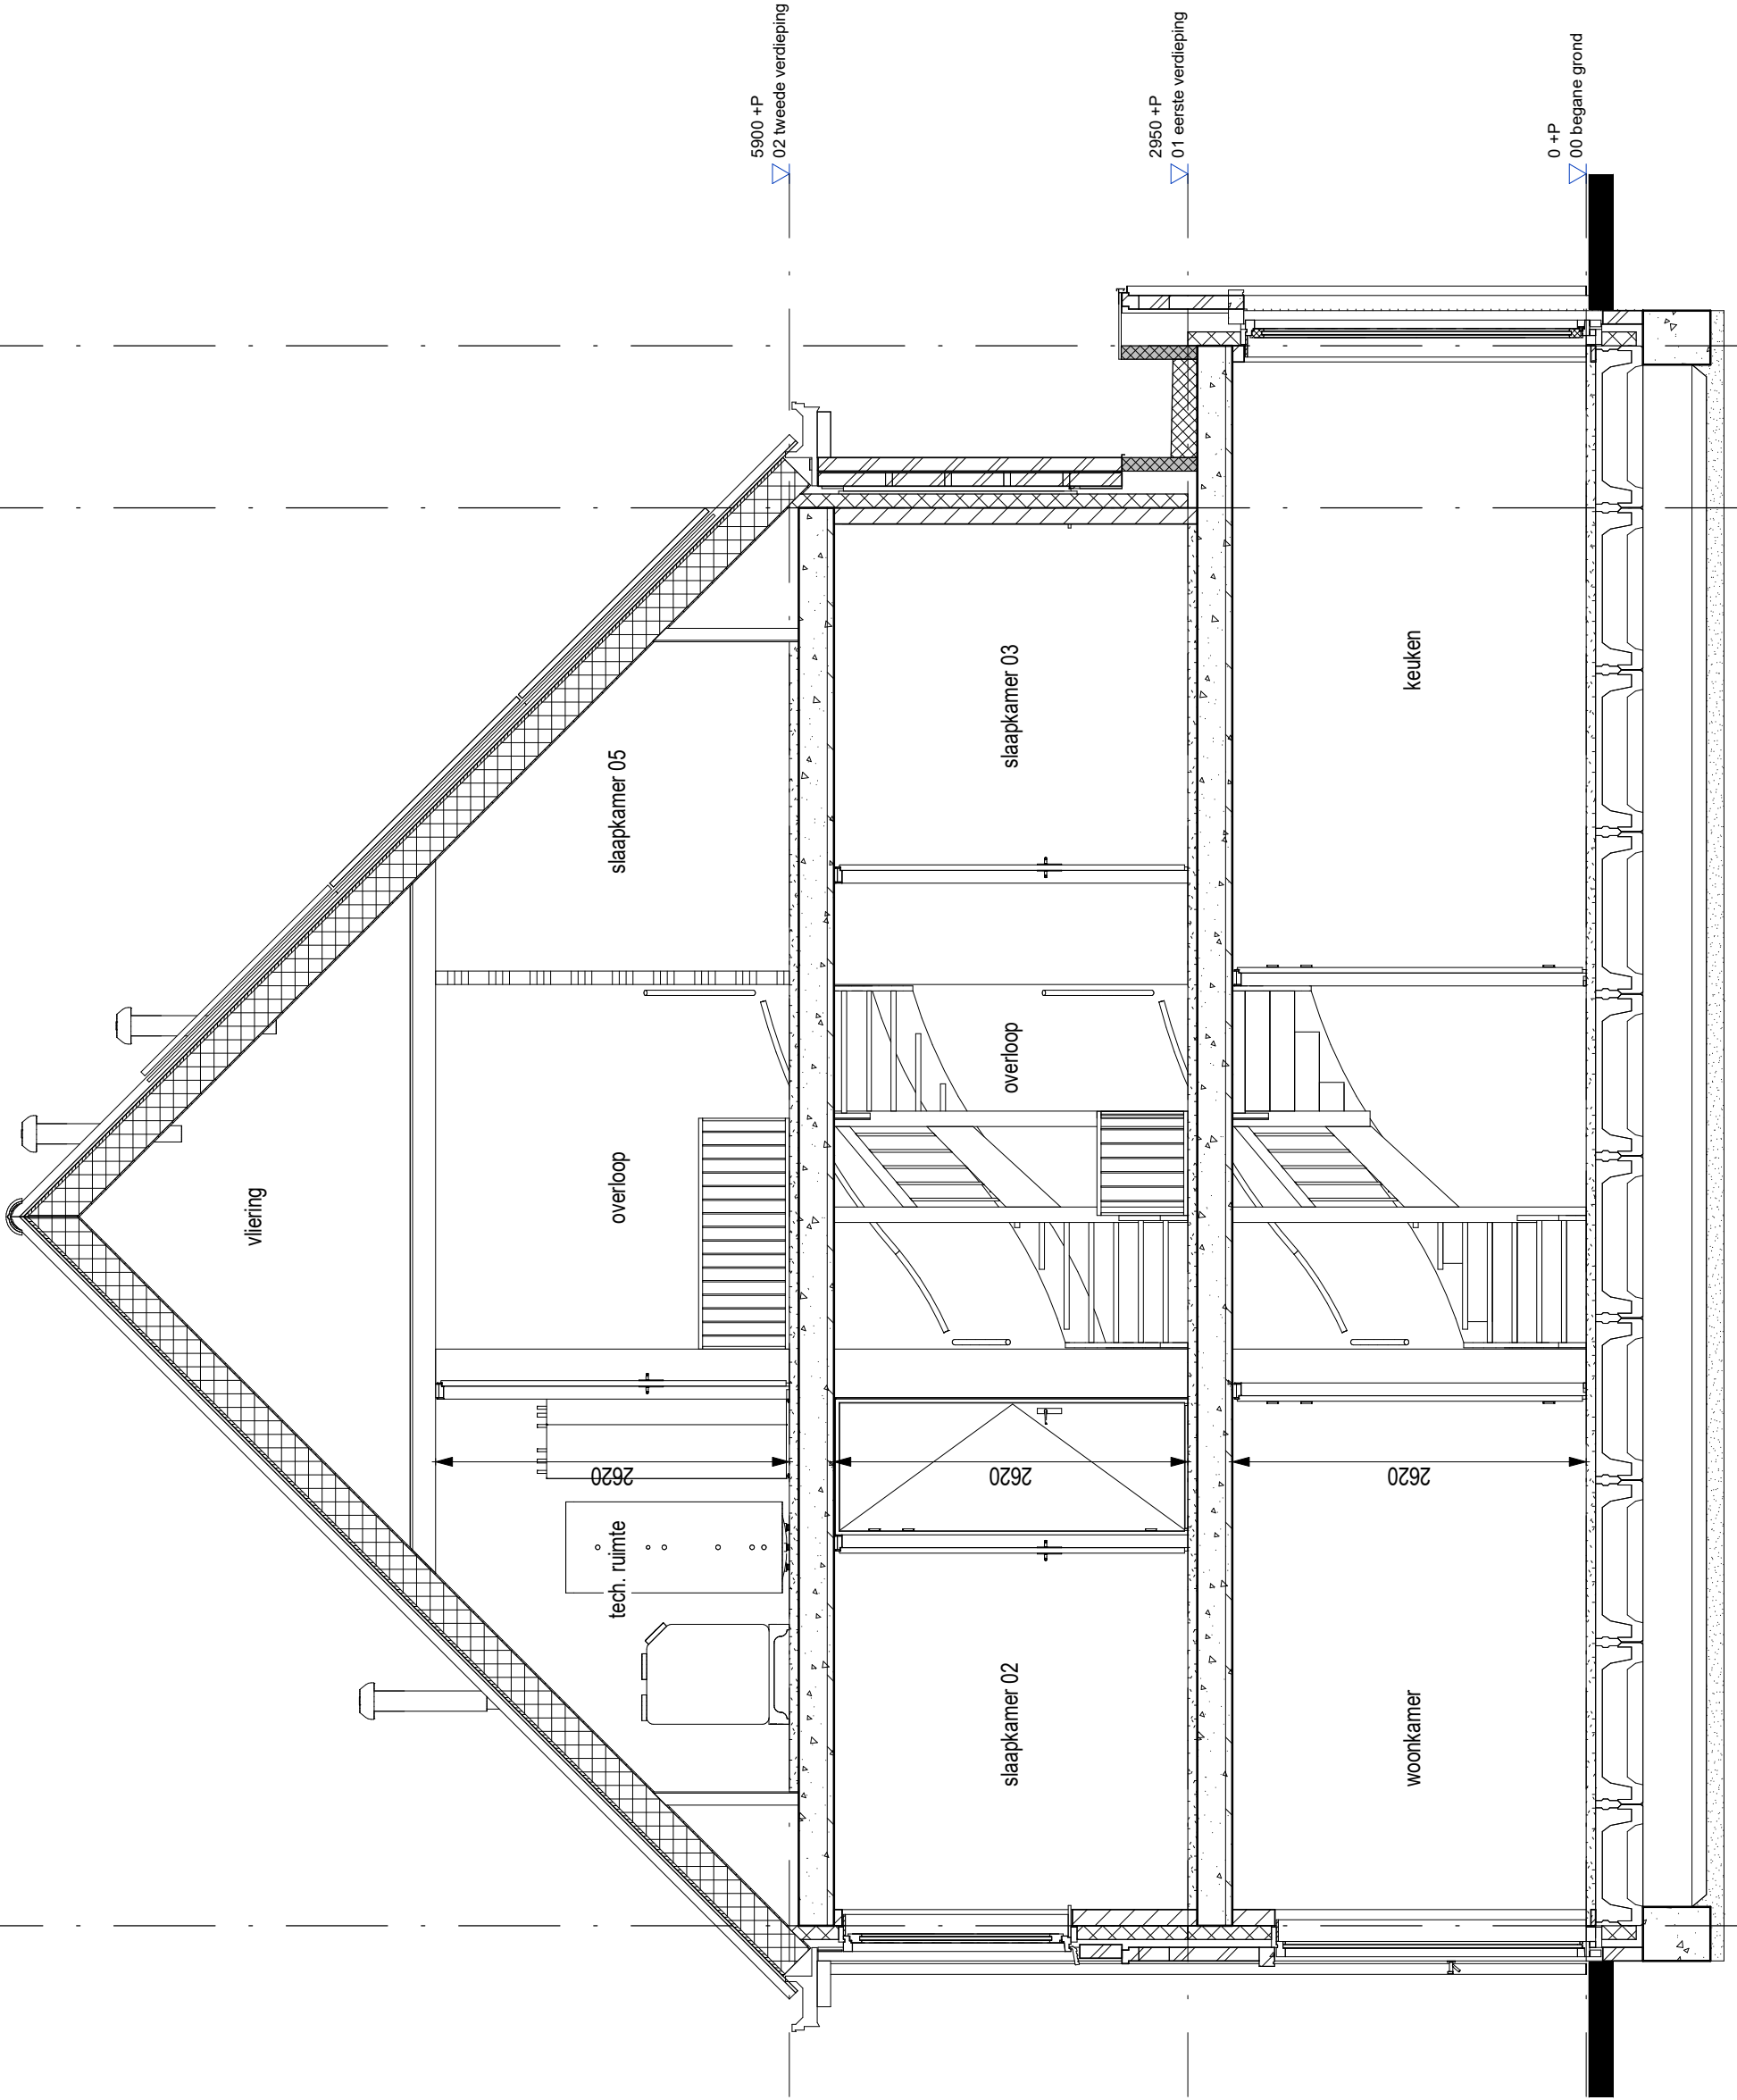

project Quatrebras Park, Quartier II, Fase 2		
onderwerp Doorsnede Bwnr.110	werknnummer 1741	tekeningnummer 110.09.M4v
schaal 1:50	status Definitief	(wijz)/datum 27-10-2020