


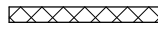
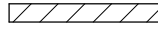
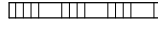
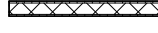
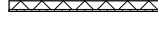
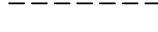
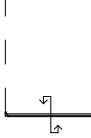
VK tekeningenlijst - bwnr.111

Tekeningnummer	Omschrijving	Datum
111.01.M4v	Renvooi	27-10-2020
111.02.M4v	Begane grond	27-10-2020
111.03.M4v	Verdieping 1	27-10-2020
111.04.M4v	Verdieping 2	27-10-2020
111.05.M4v	Vliering	27-10-2020
111.06.M4v	Voorgevel	27-10-2020
111.07.M4v	Zijgevel	27-10-2020
111.08.M4v	Achtergevel	27-10-2020
111.09.M4v	Doorsnede	27-10-2020














   


project			Quatrebras Park, Quartier II, Fase 2		
onderwerp		Voorblad		werknummer	
		Bwnr.111		1741	
				tekeningnummer	
				111.00.M4v	
schaal		status		(wijz)/datum	
n.v.t.		Definitief		27-10-2020	



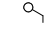
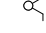
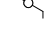

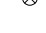




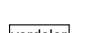

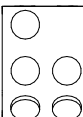
RENVOOI MATERIALEN EN SYMBOLEN


	metselwerk d=100mm
	isolatie d=102mm
	kalkzandsteen d=120mm / 150mm
	lichte binnenwand d=100mm
	binnenwand, metalstud d=100mm
	binnenwand, metalstud voorzetwand d=75mm
	wandtegelwerk
	sectionaal deur

	kruipluik
	hemelwaterafvoer
	buitenkraan
wm	opstelplaats wasmachine
wd	opstelplaats wasdroger


RENVOOI INSTALLATIES

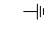	enkele wandcontactdoos met randaarde
	enkele wandcontactdoos met randaarde, cv-ketel
	enkele wandcontactdoos met randaarde, mechanische ventilatie
	enkele wandcontactdoos met randaarde, badkamer radiator
	enkele wandcontactdoos met randaarde, wasdroger
	enkele wandcontactdoos met randaarde, wasmachine
	dubbele wandcontactdoos met randaarde, verticaal
	onbedraad aansluitpunt
	bedraad aansluitpunt, UTP
	bedraad aansluitpunt, ruimteregeling/naregeling
	aansluitpunt pv panelen
	rookmelder
	boilervat warmtepomp
	warmtepomp


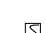
	aardingspunt
	aardmat
	enkelpolige schakelaar
	serie schakelaar
	wisselchakelaar
	aansluitpunt plafondlichtpunt, inbouwspot
	aansluitpunt spotjes
	aansluitpunt wandlichtpunt
	beldrukker
	bel
	vloerverwarming
	radiator
	verdeler
	WTW - unit

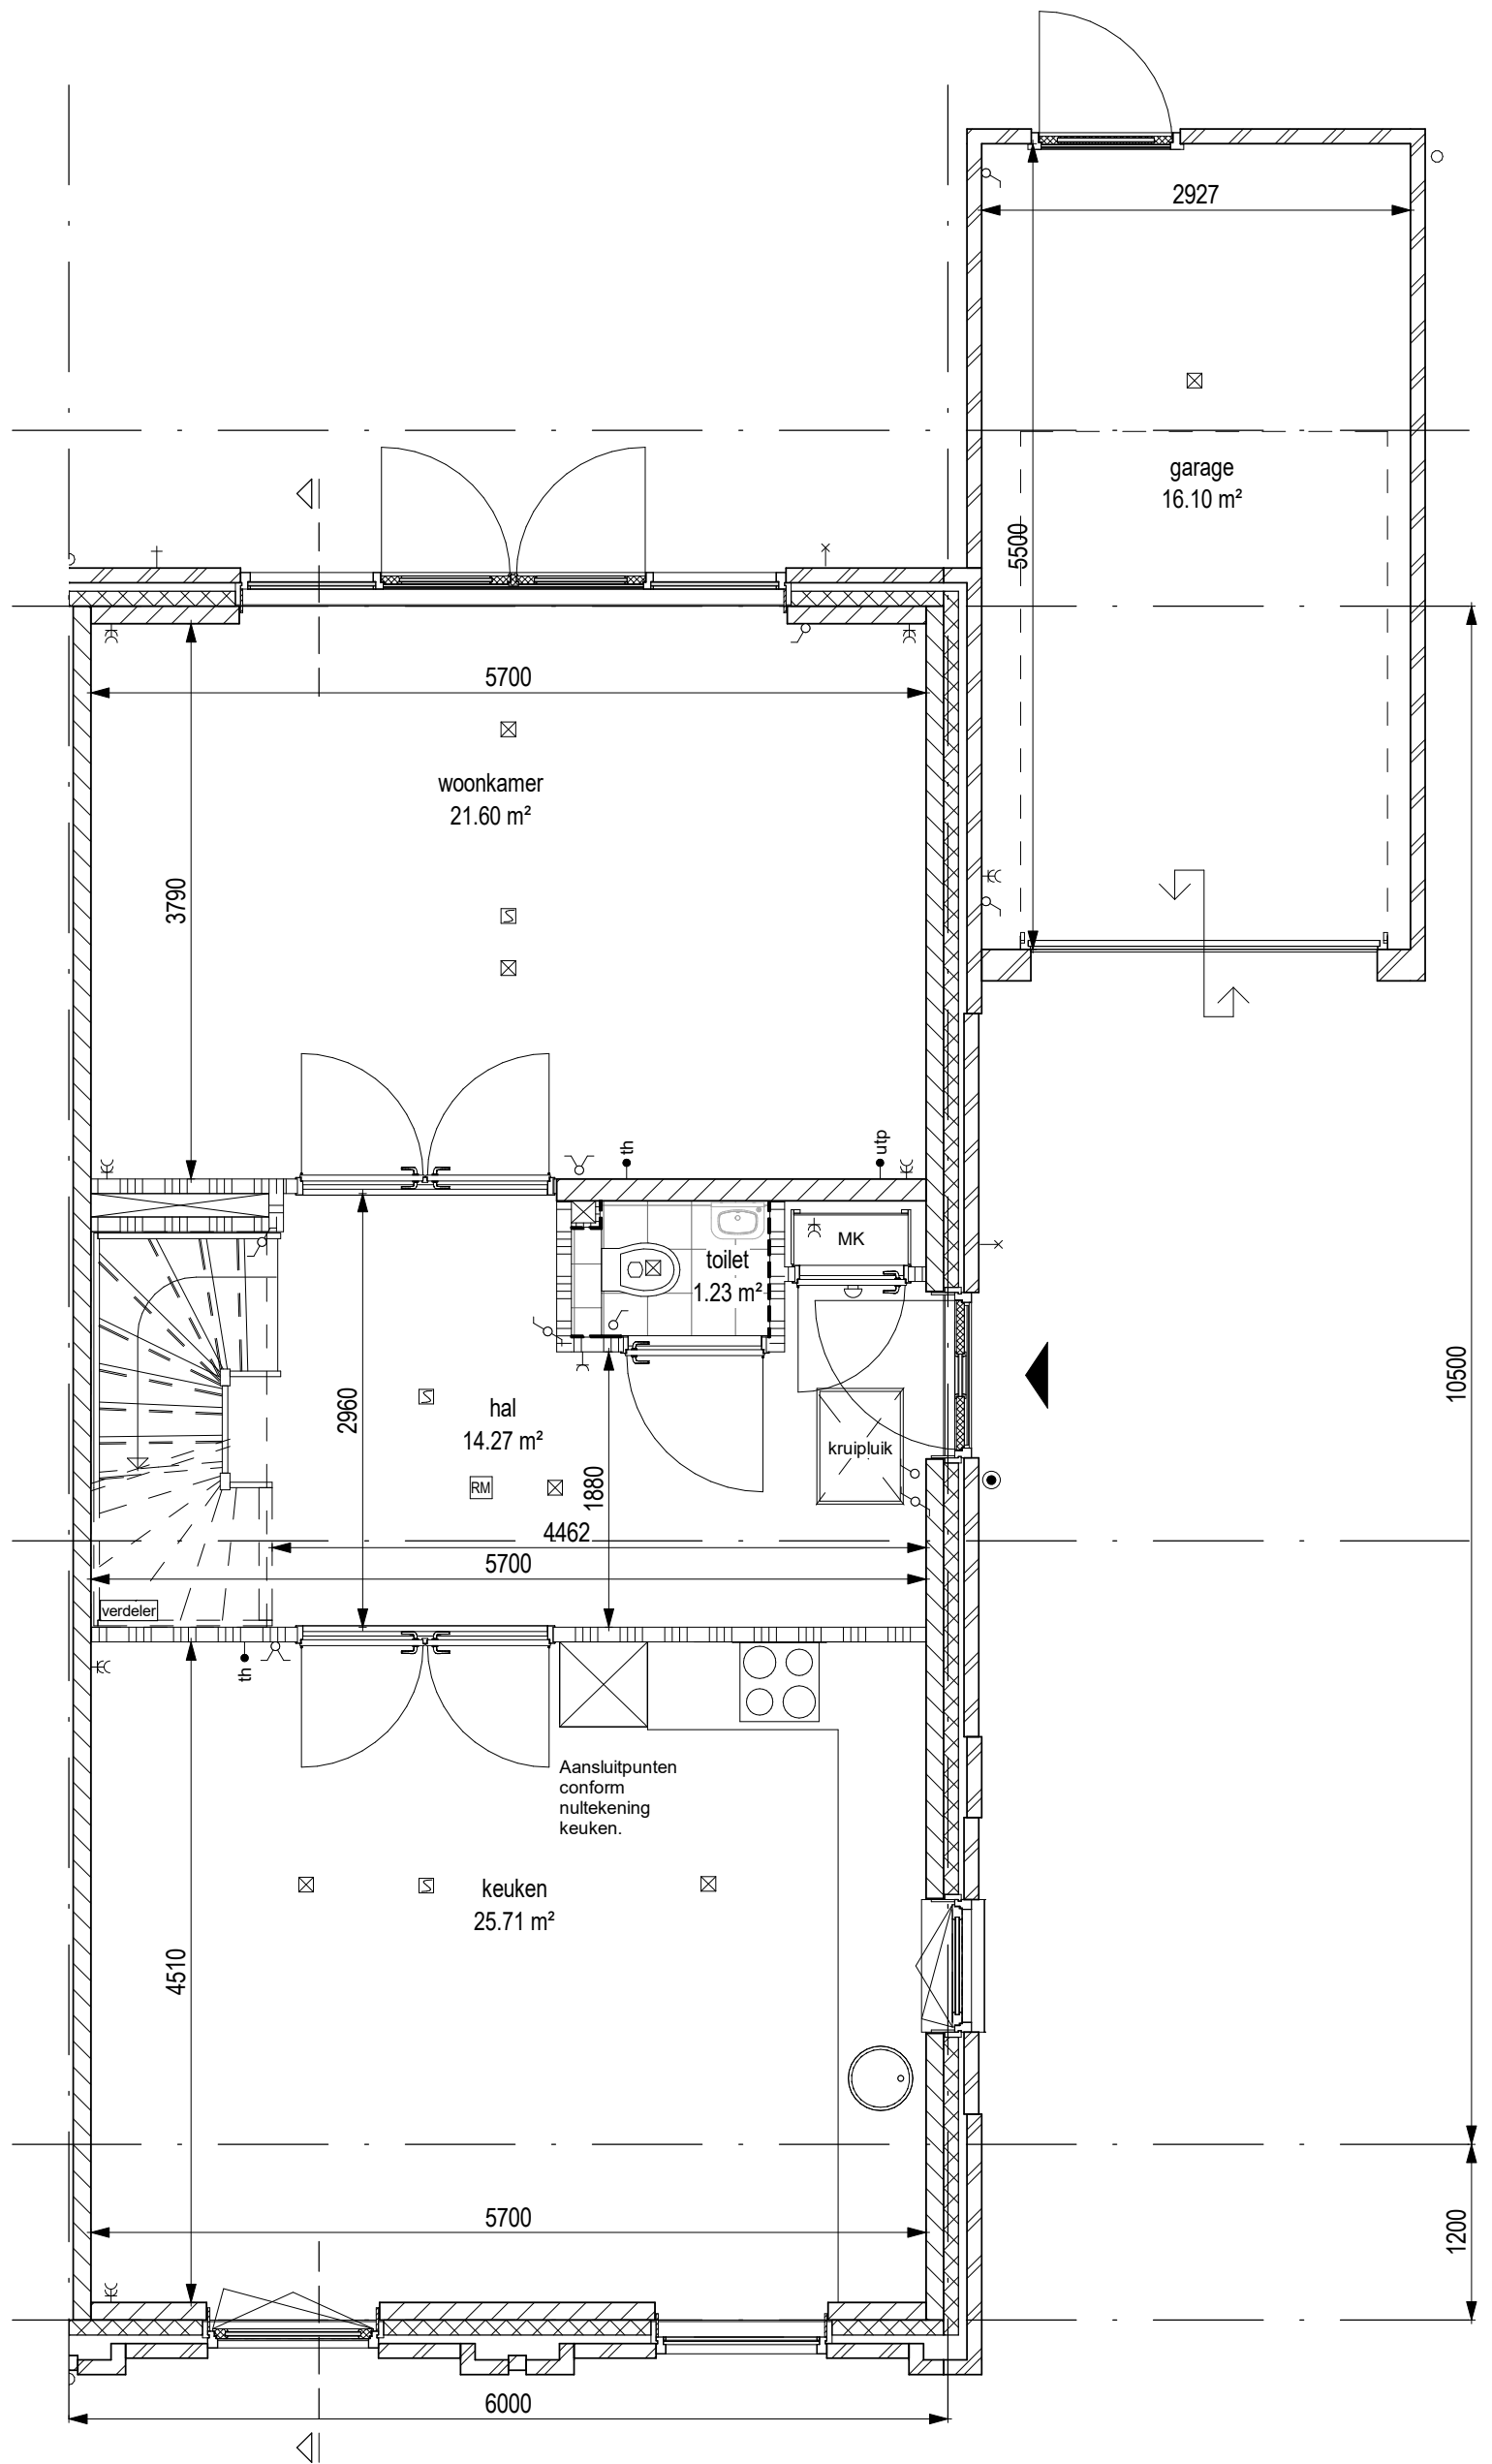


project		
Quatrebras Park, Quartier II, Fase 2		
onderwerp	werknummer	
Begane grond	1741	
Bwnr.111	tekeningnummer	
	111.02.M4v	
schaal	status	(wijz)/datum
1:50	Definitief	27-10-2020

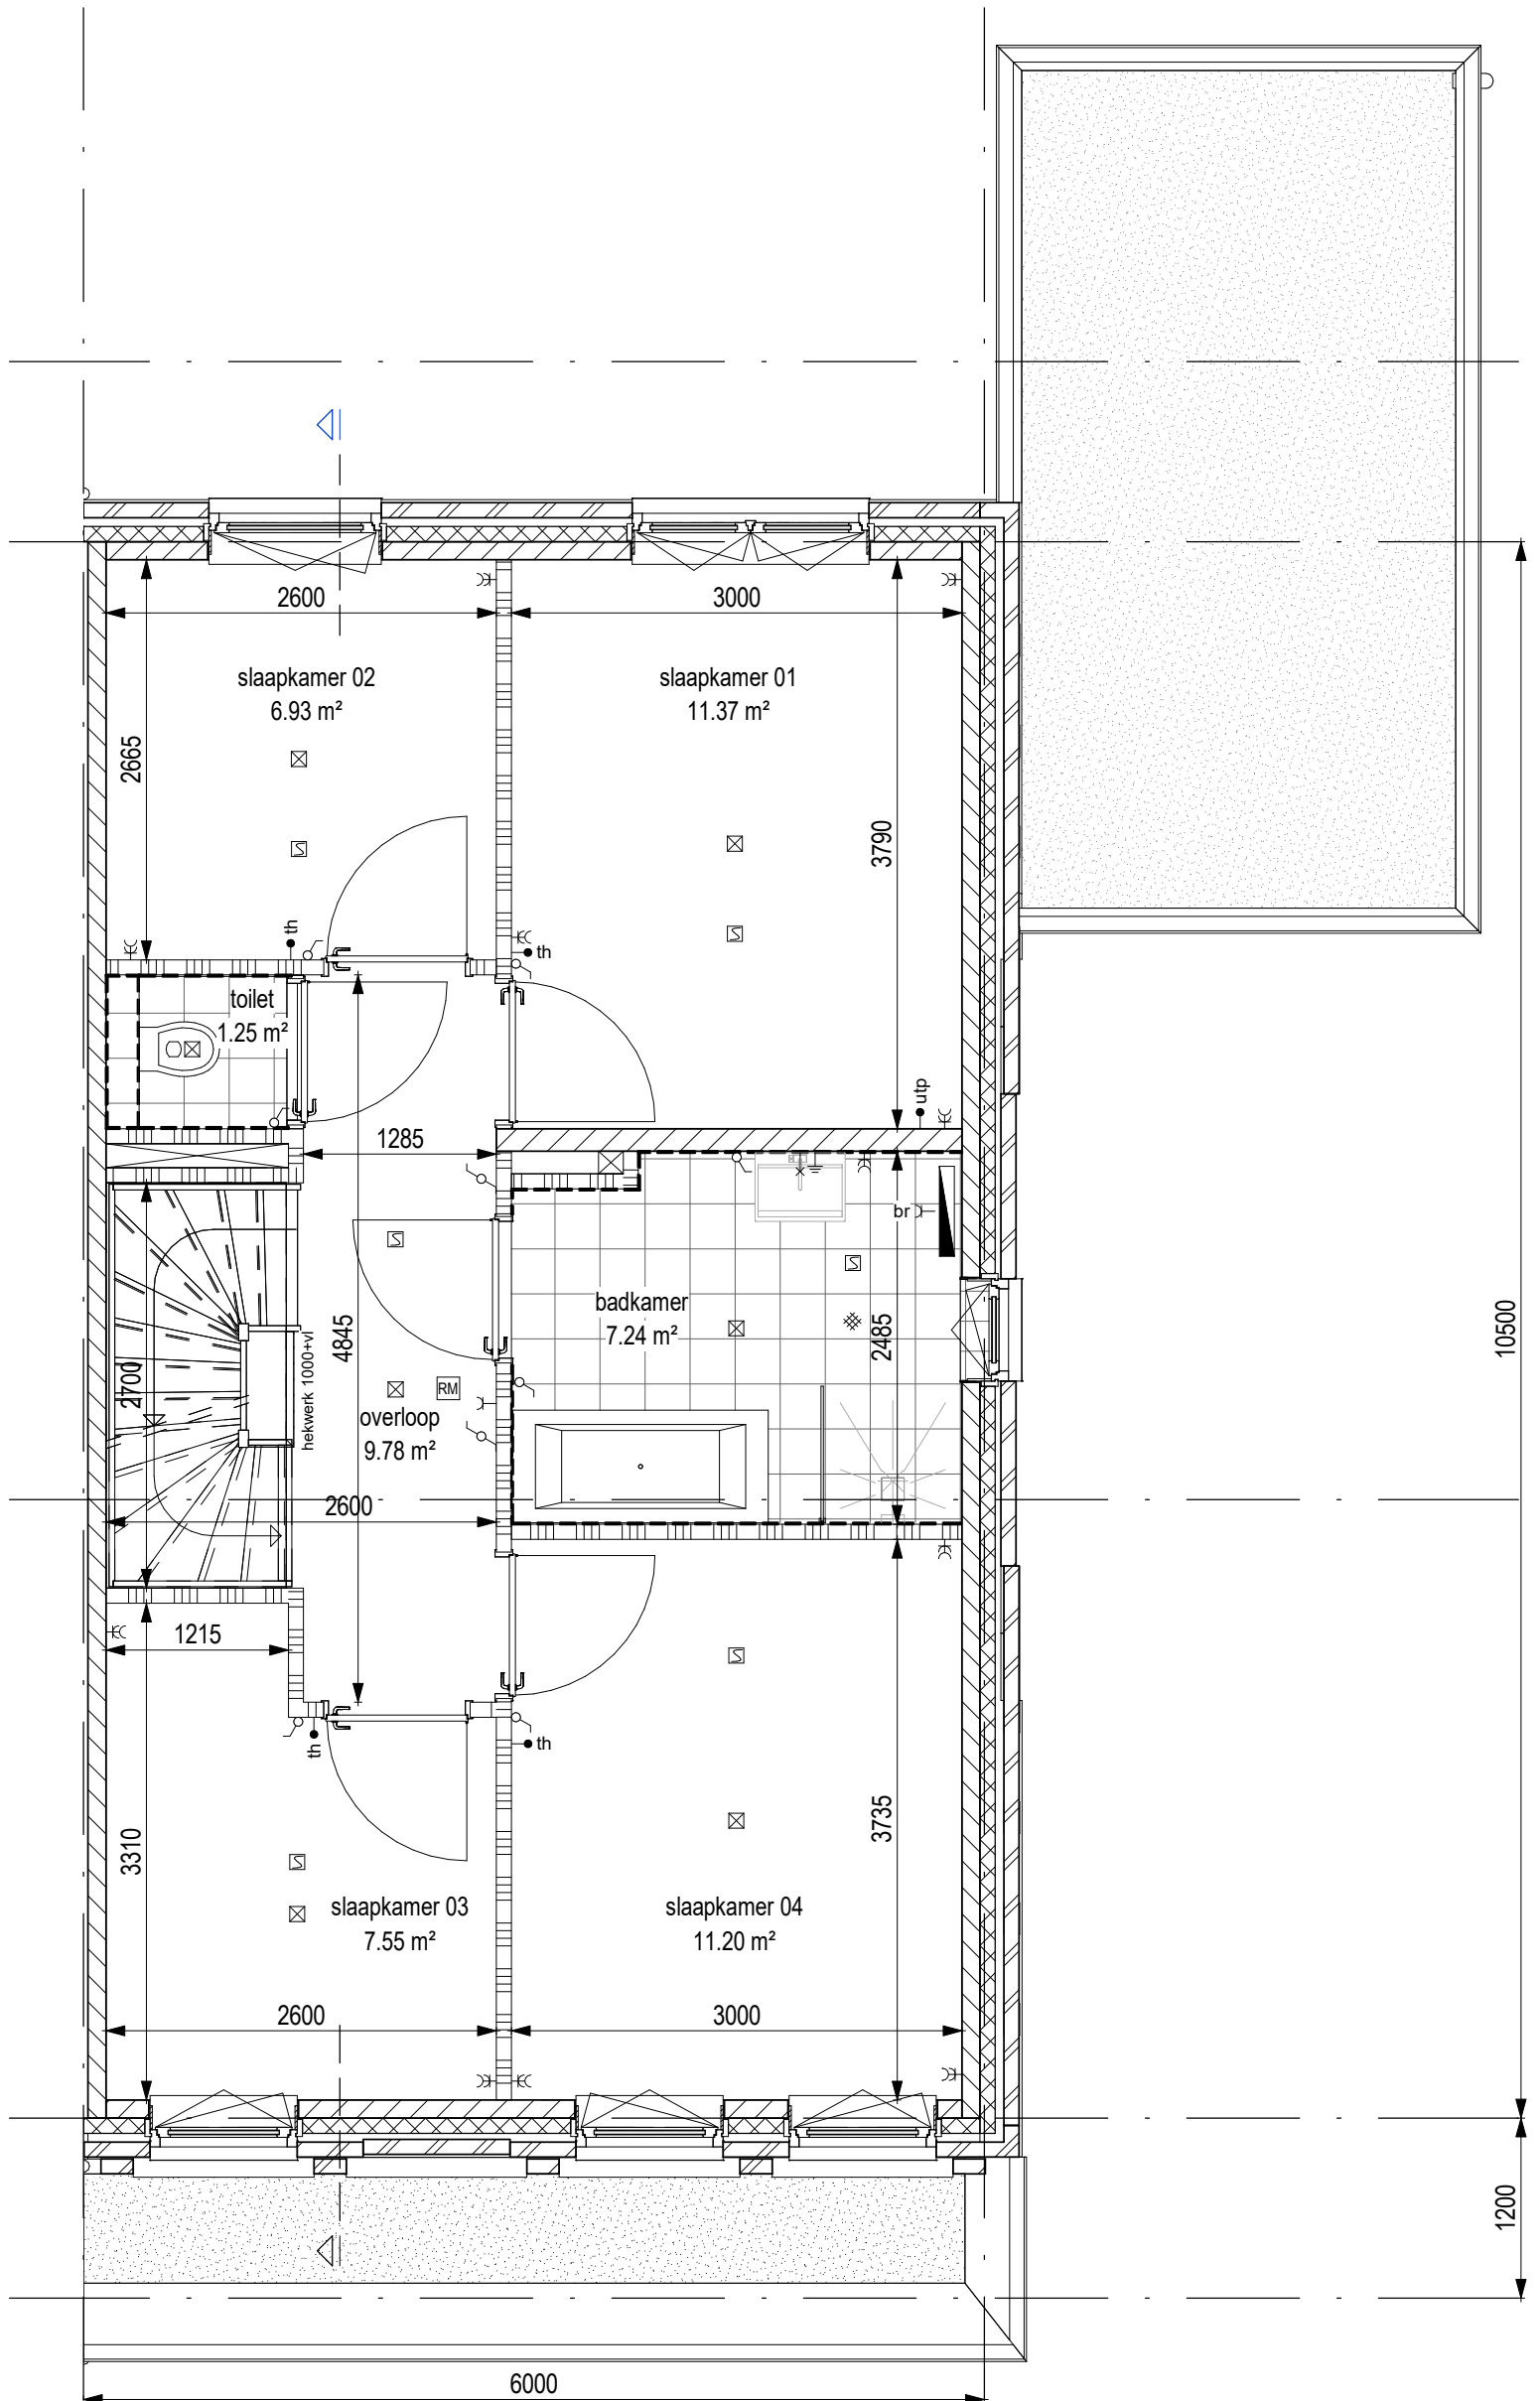

project Quatrebras Park, Quartier II, Fase 2		
onderwerp Verdieping 1 Bwnr.111	werksnummer 1741	tekeningnummer 111.03.M4v
schaal 1:50	status Definitief	(wijz)/datum 27-10-2020

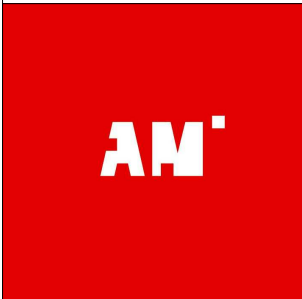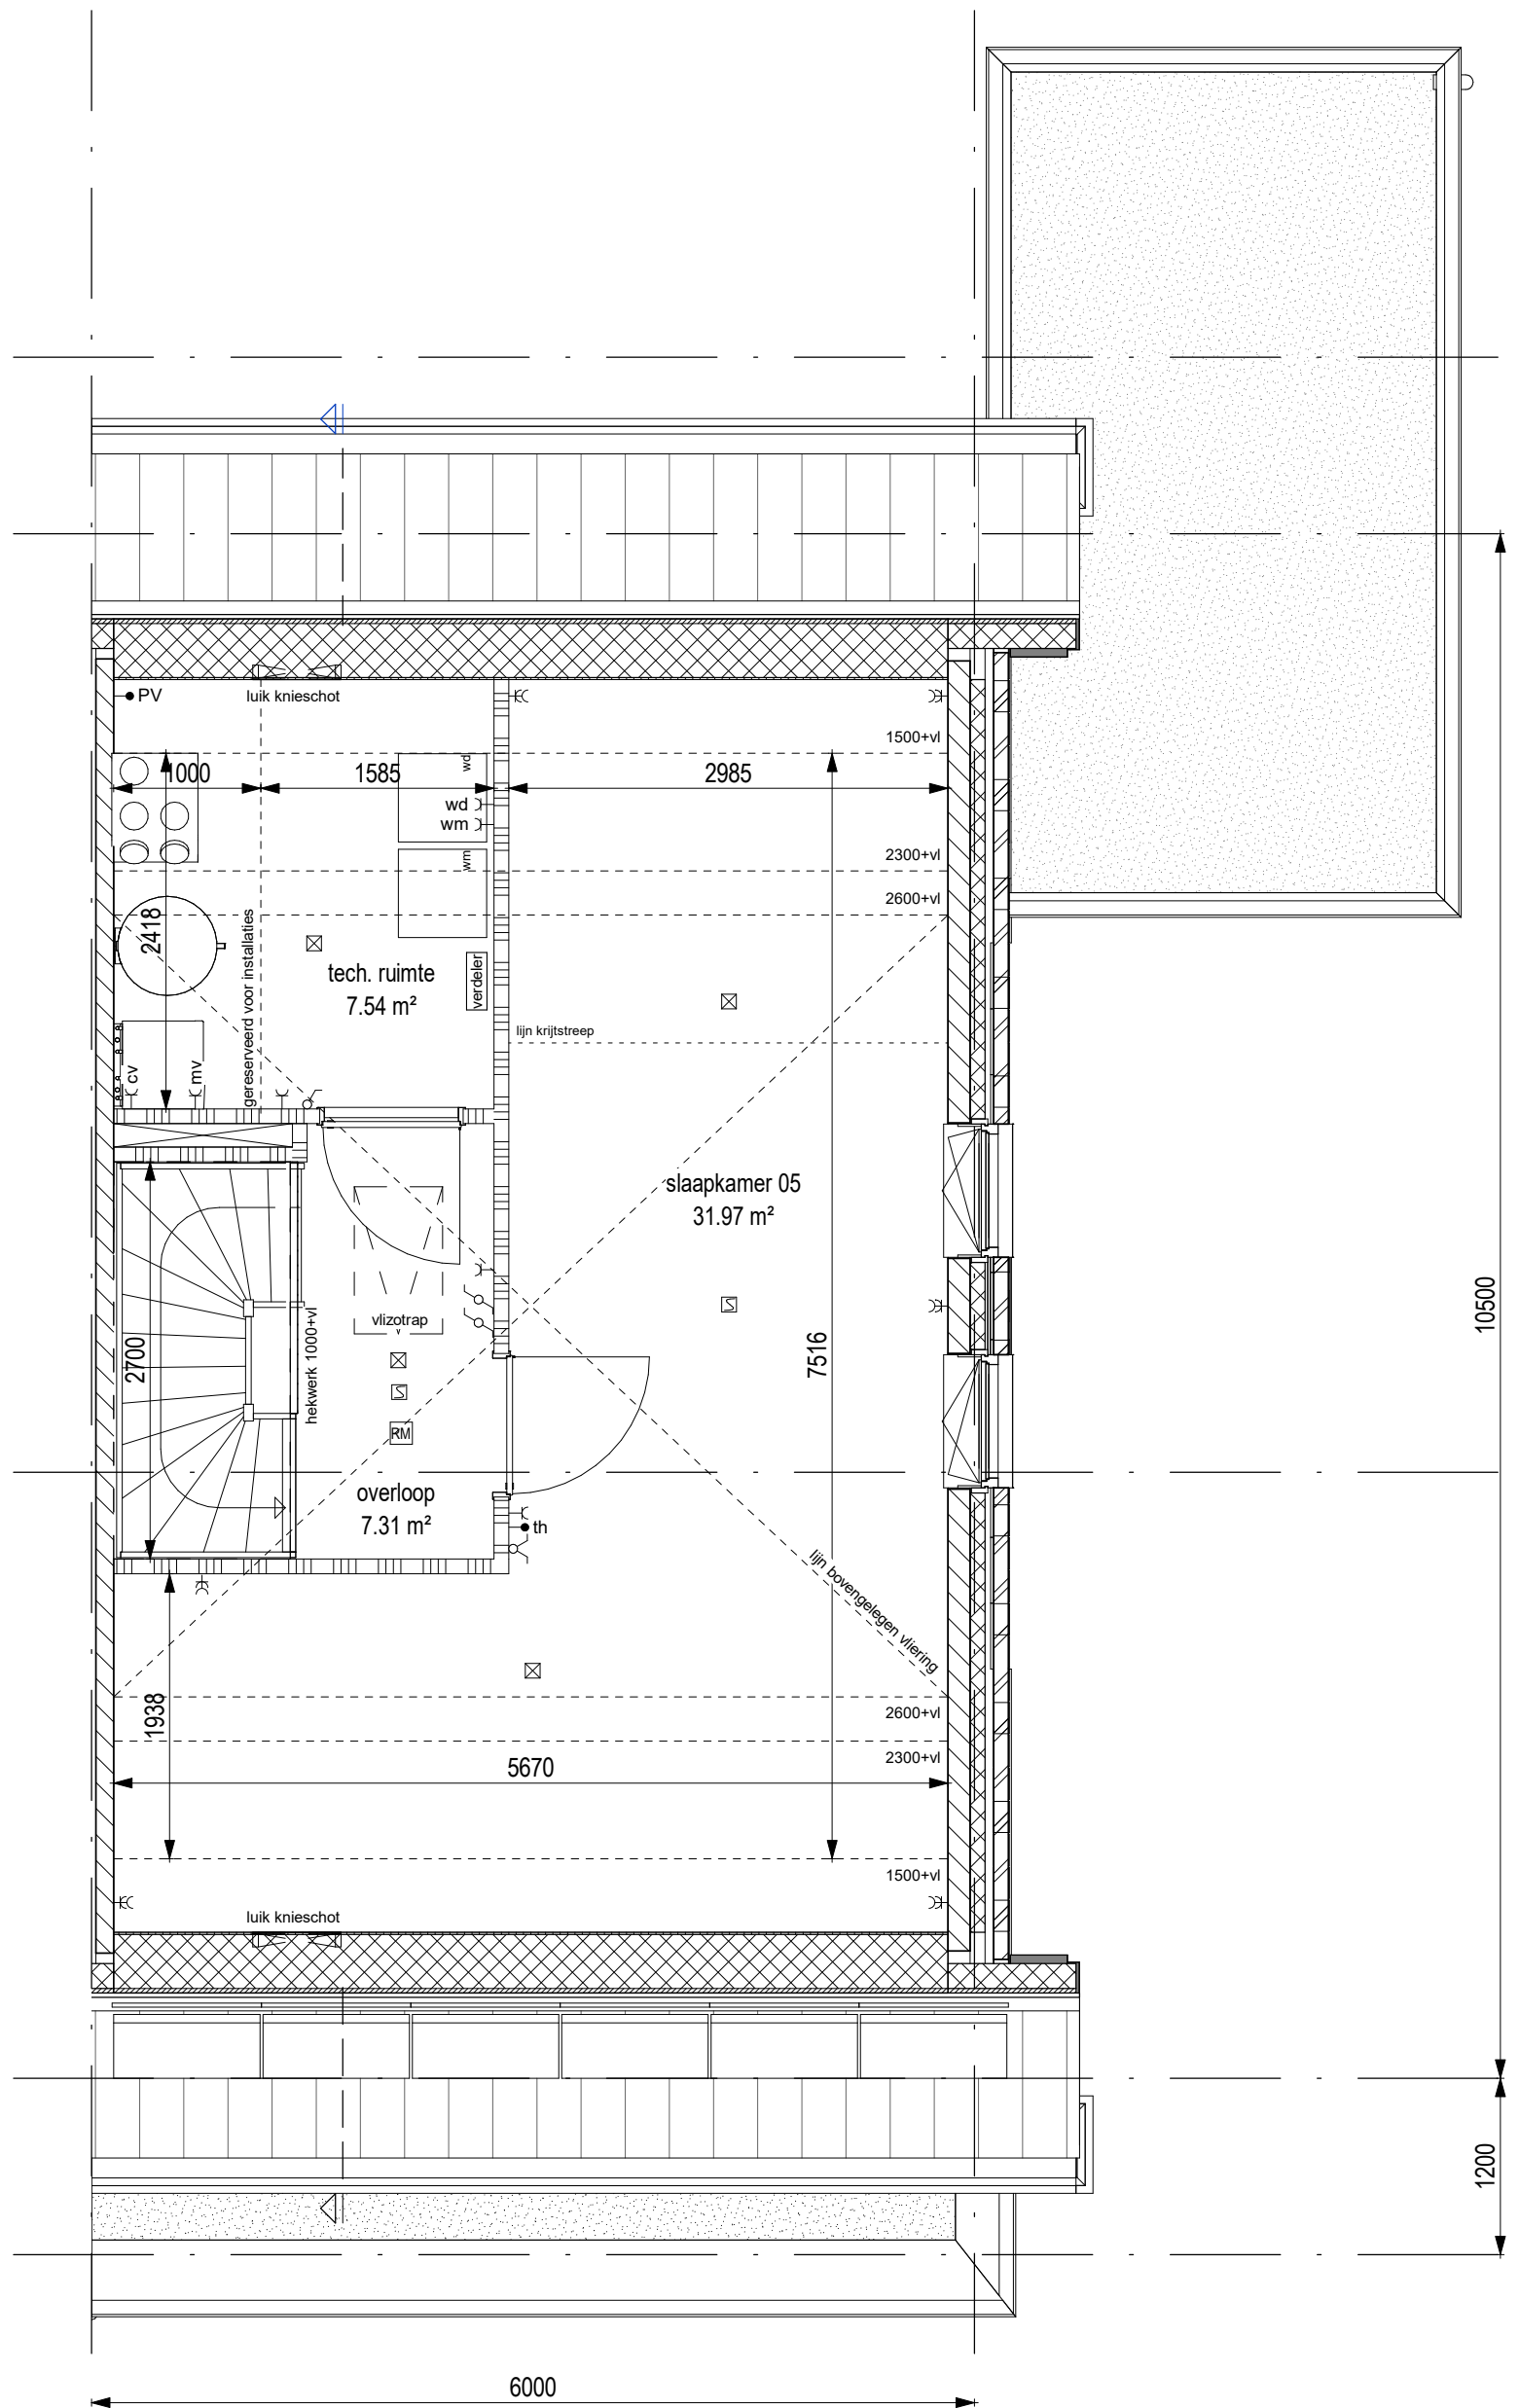


project Quatrebras Park, Quartier II, Fase 2		
onderwerp Verdieping 2 Bwnr.111	werksnummer 1741	tekeningnummer 111.04.M4v
schaal 1:50	status Definitief	(wijz)/datum 27-10-2020

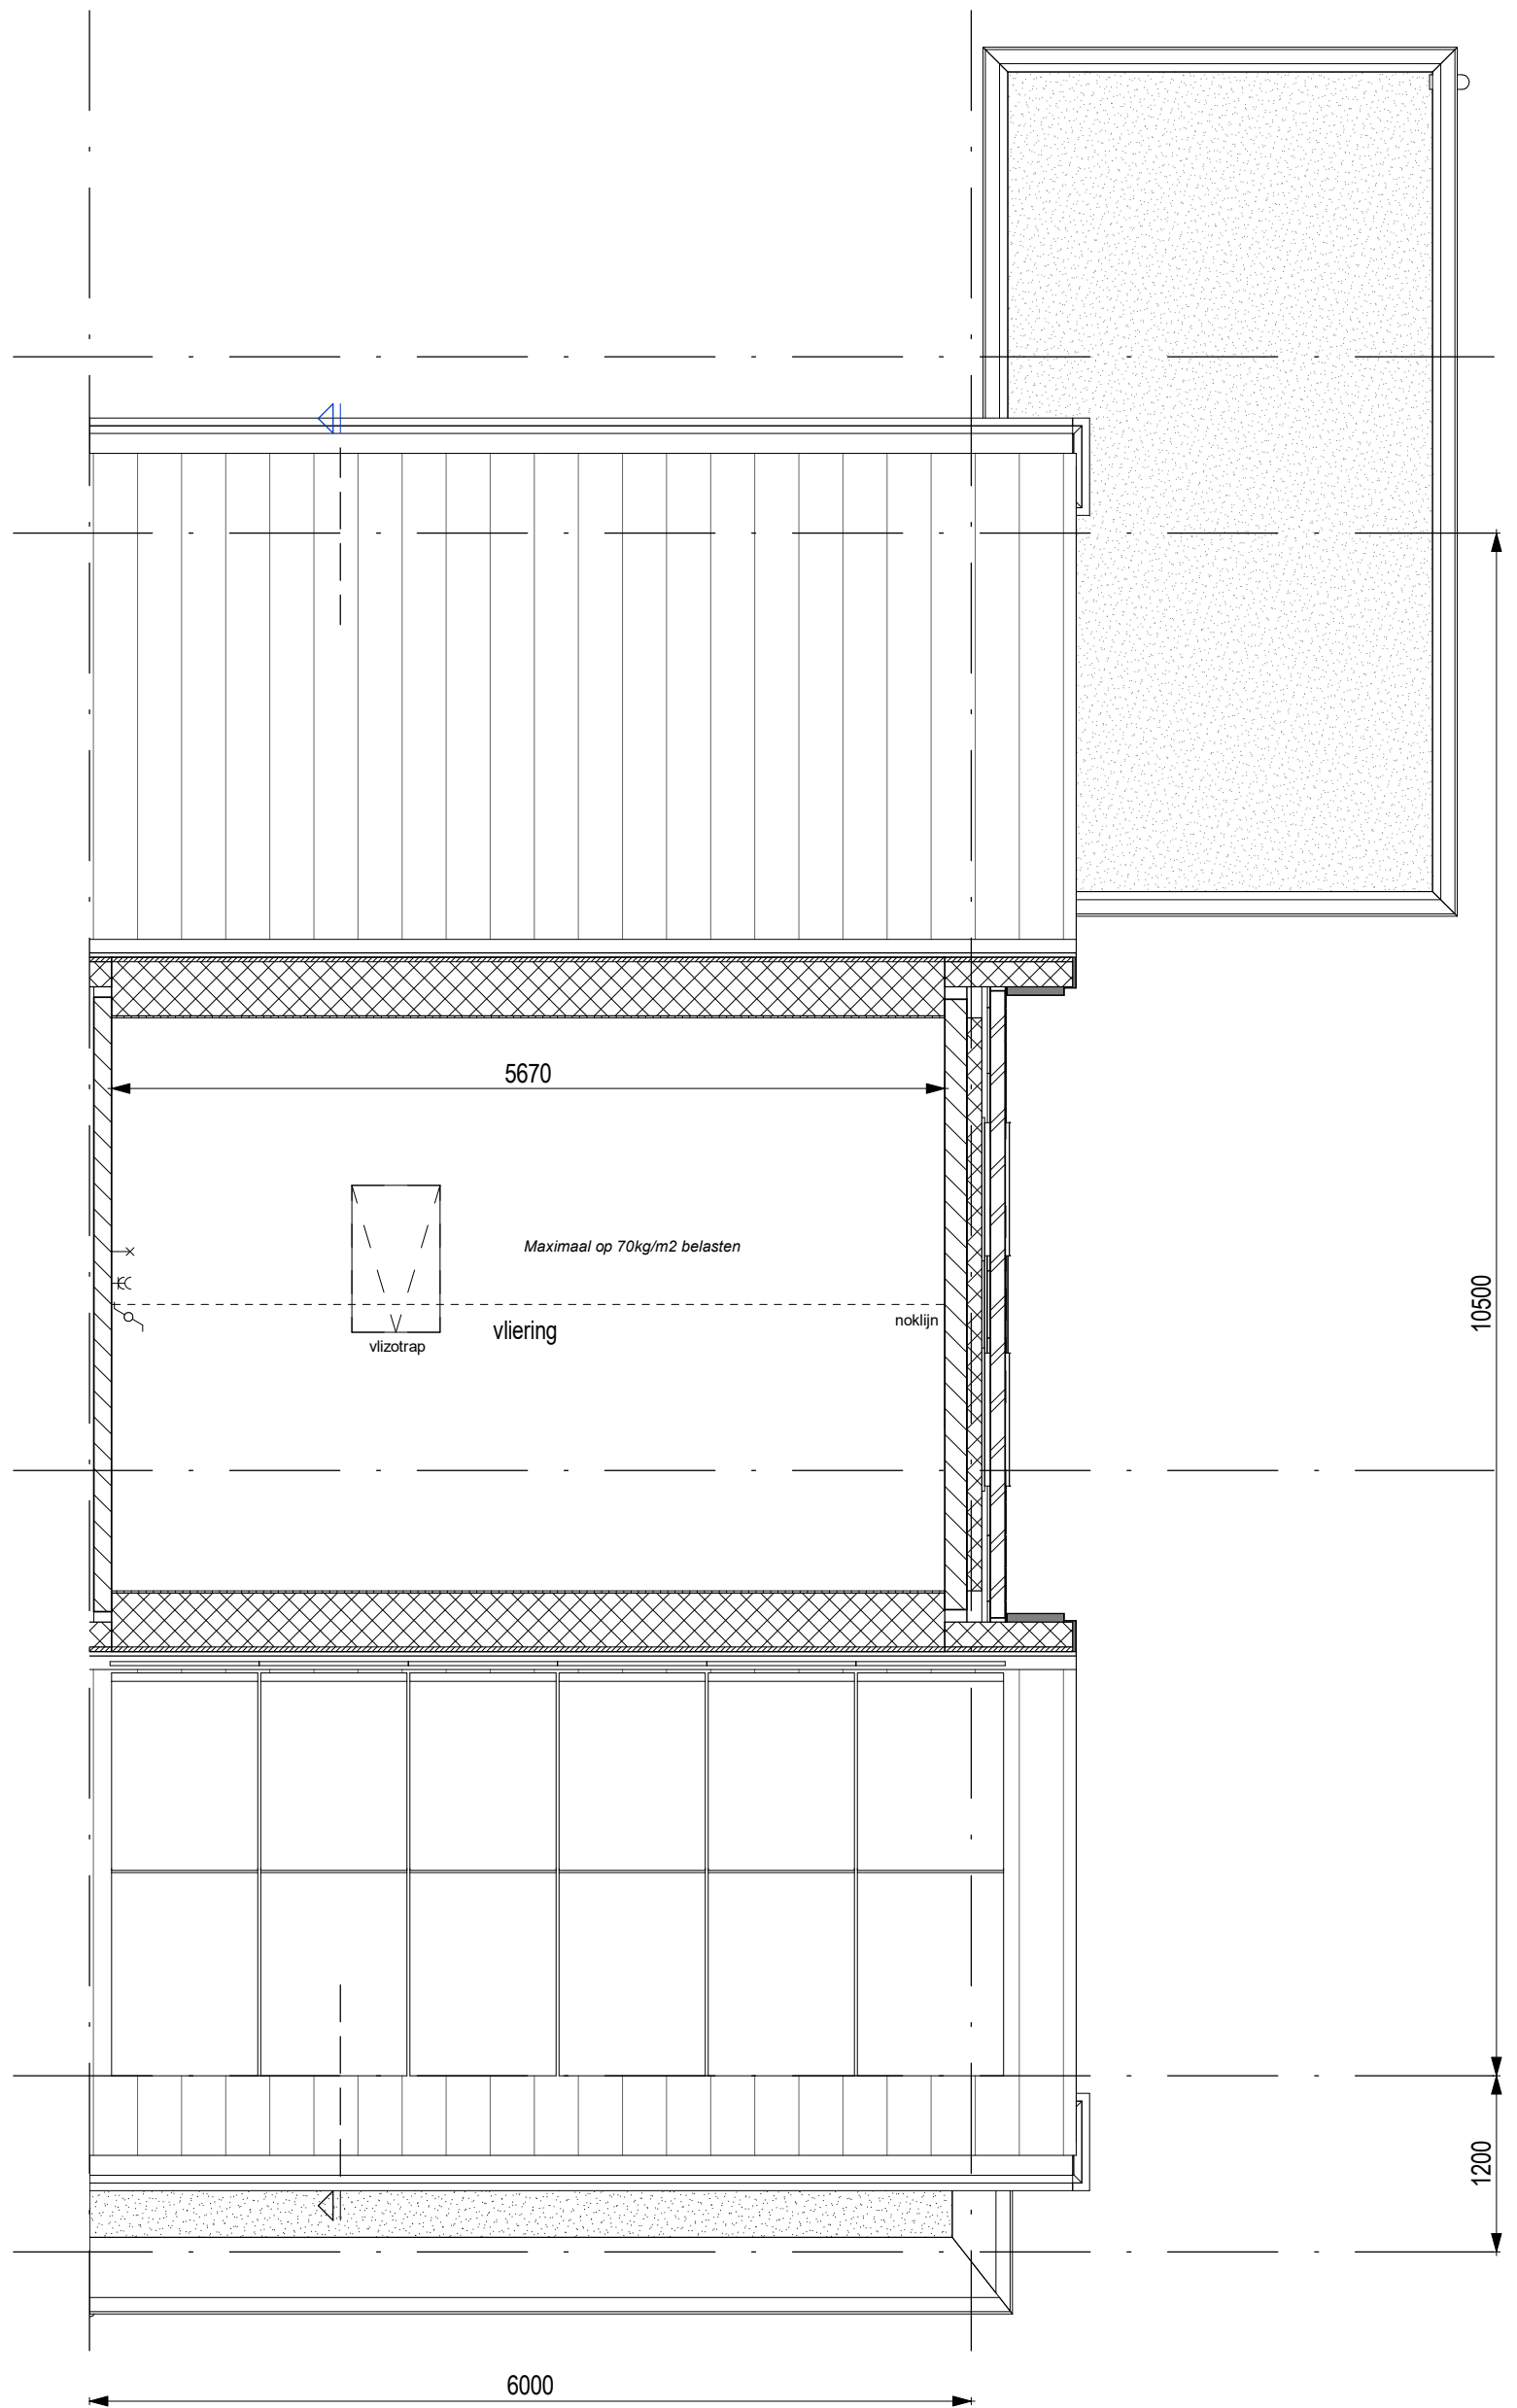

AM

project Quatrebras Park, Quartier II, Fase 2		
onderwerp Vloering Bwnr.111	werksnummer 1741	tekeningsnummer 111.05.M4v
schaal 1:50	status Definitief	(wijz)/datum 27-10-2020

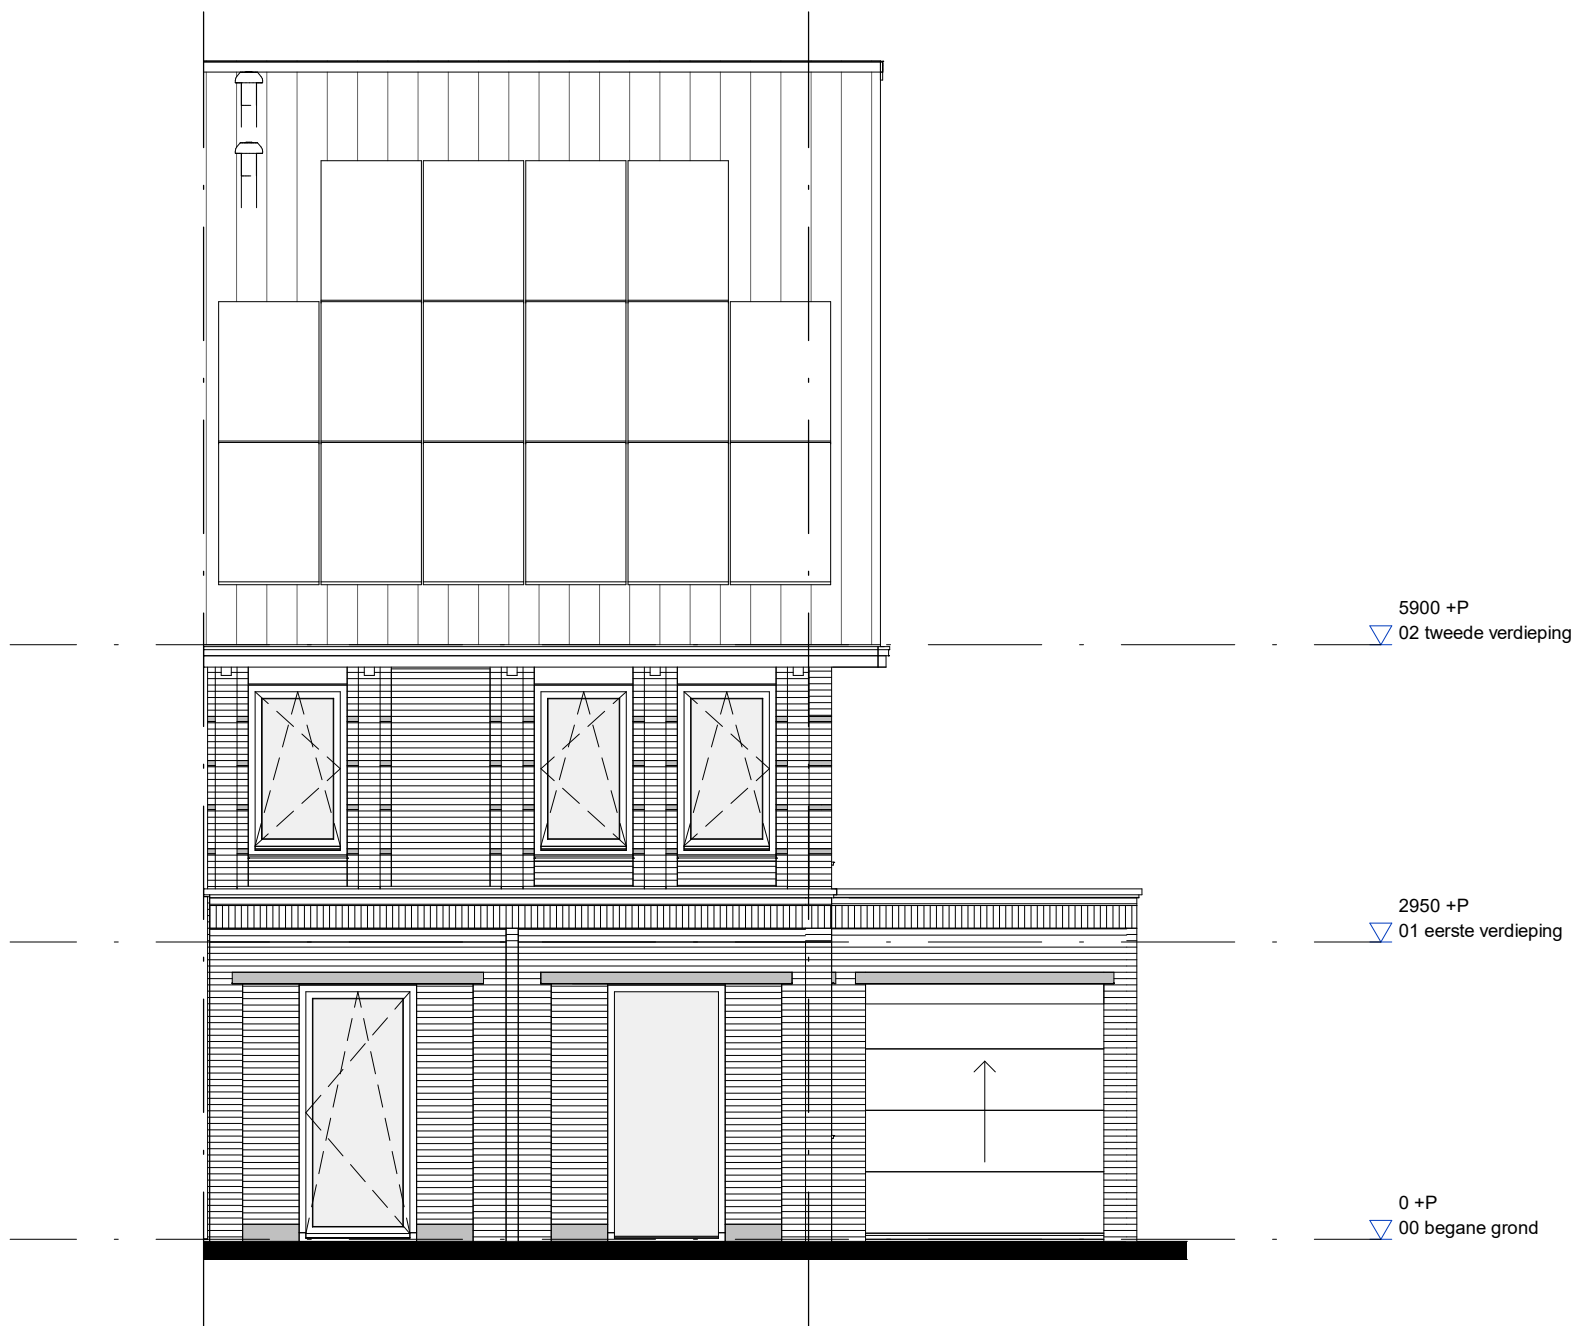



5900 +P
 ▽ 02 tweede verdieping

2950 +P
 ▽ 01 eerste verdieping



0 +P
 ▽ 00 begane grond





project		Quatrebras Park, Quartier II, Fase 2	
onderwerp		werknummer	
Voorgevel		1741	
Bwnr.111		tekeningnummer	
		111.06.M4v	
schaal	status	(wijz)/datum	
1:75	Definitief	27-10-2020	

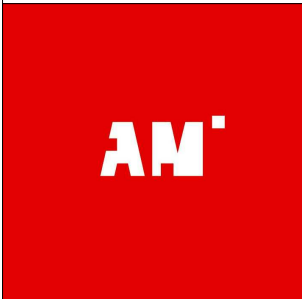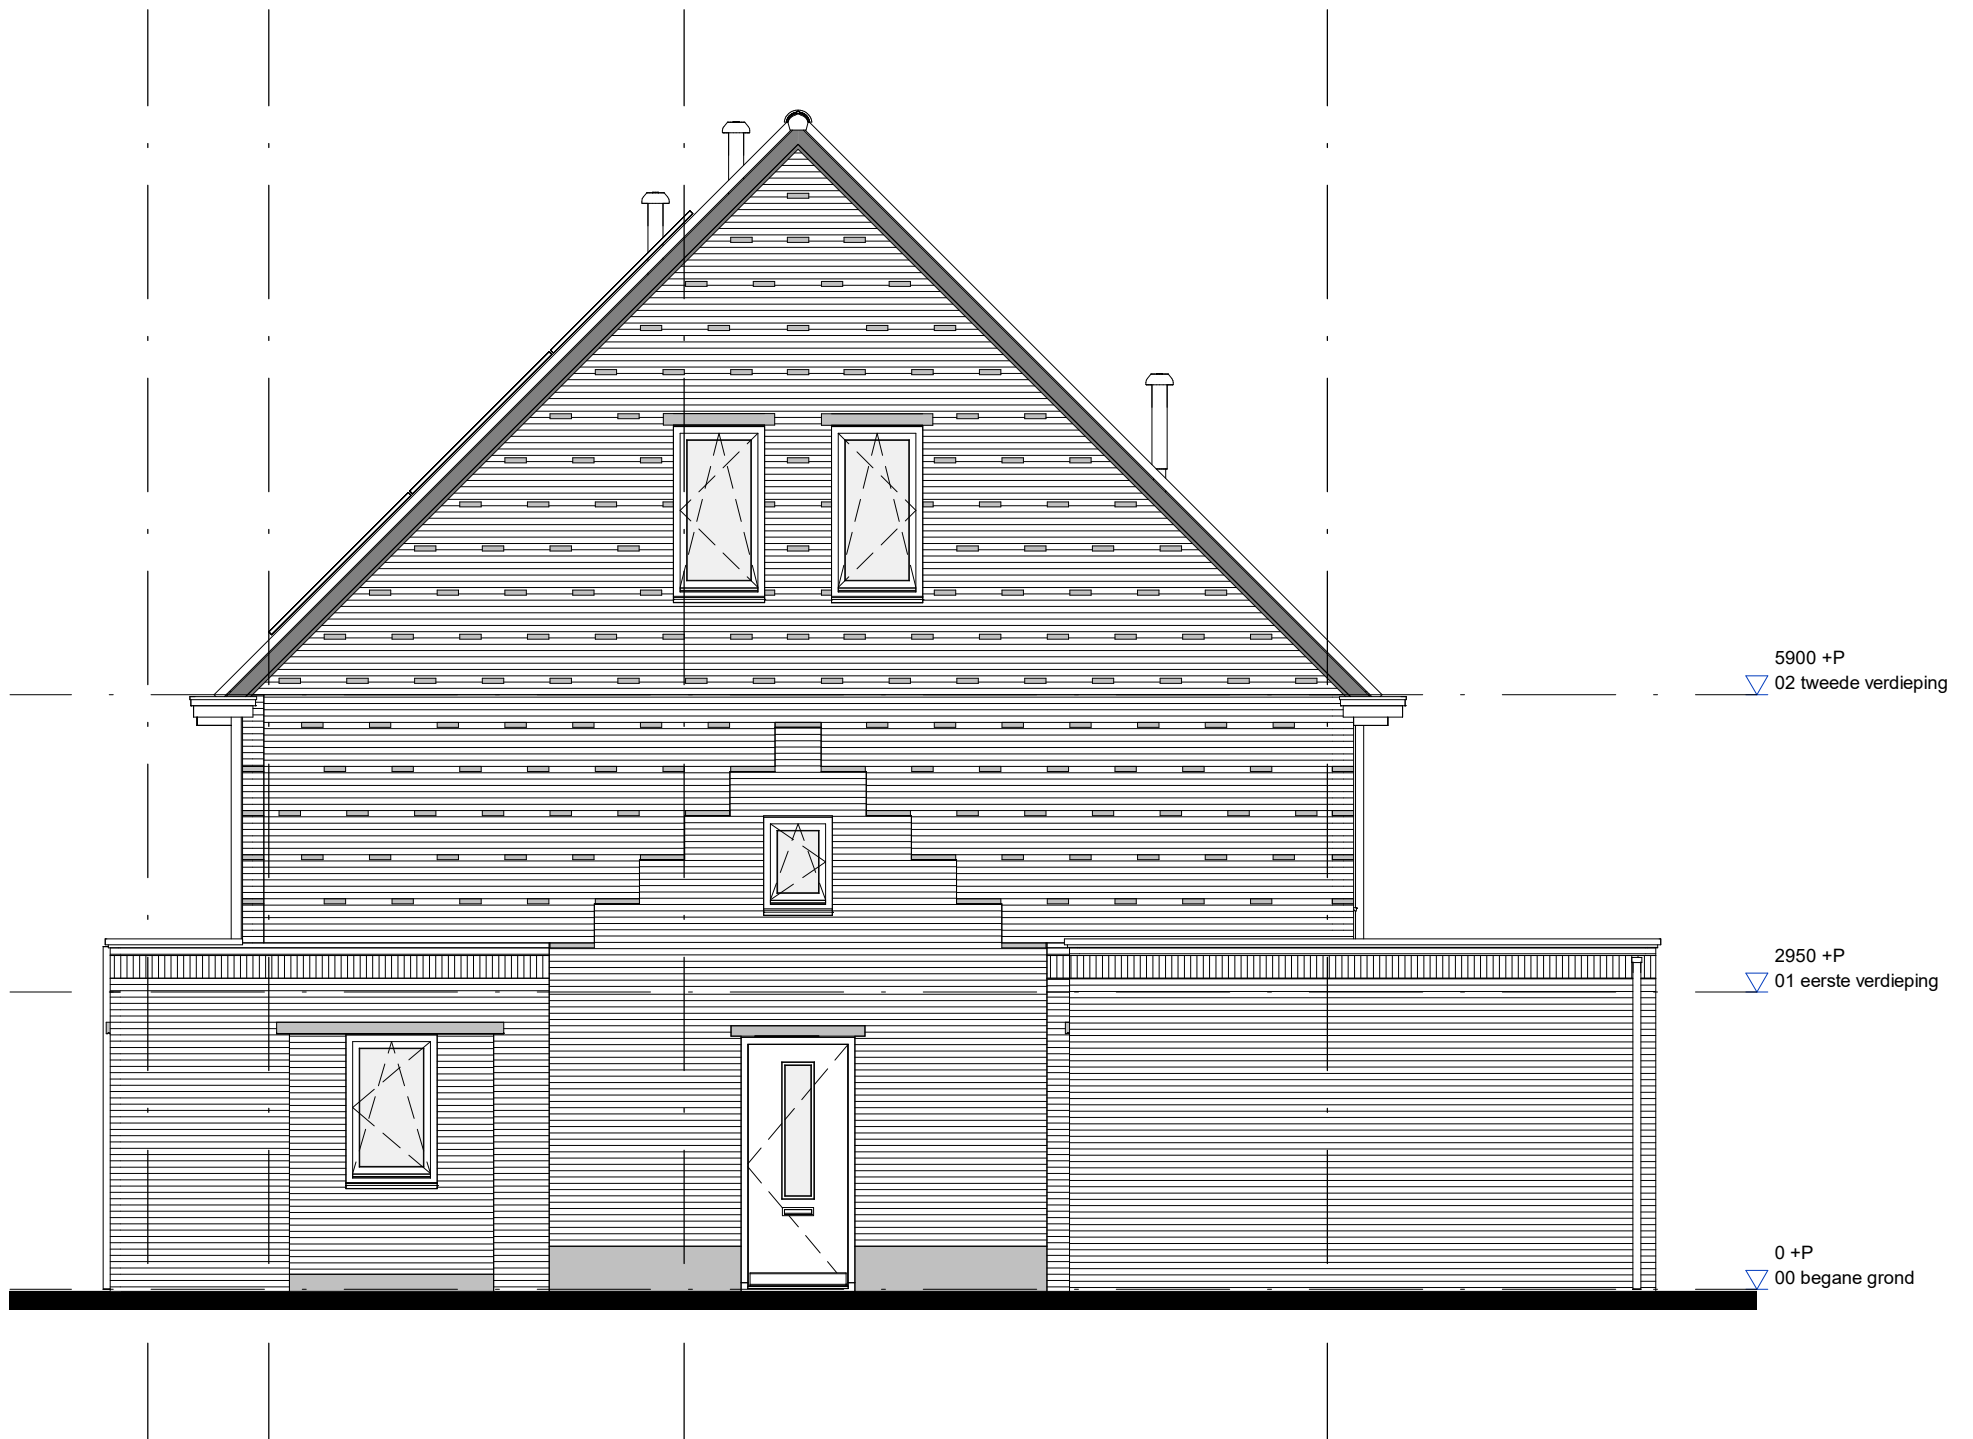

project		Quatrebras Park, Quartier II, Fase 2	
onderwerp		werknummer	
Zijgevel		1741	
Bwnr.111		tekeningnummer	
		111.07.M4v	
schaal	status	(wijz)/datum	
1:75	Definitief	27-10-2020	

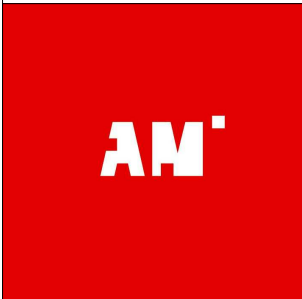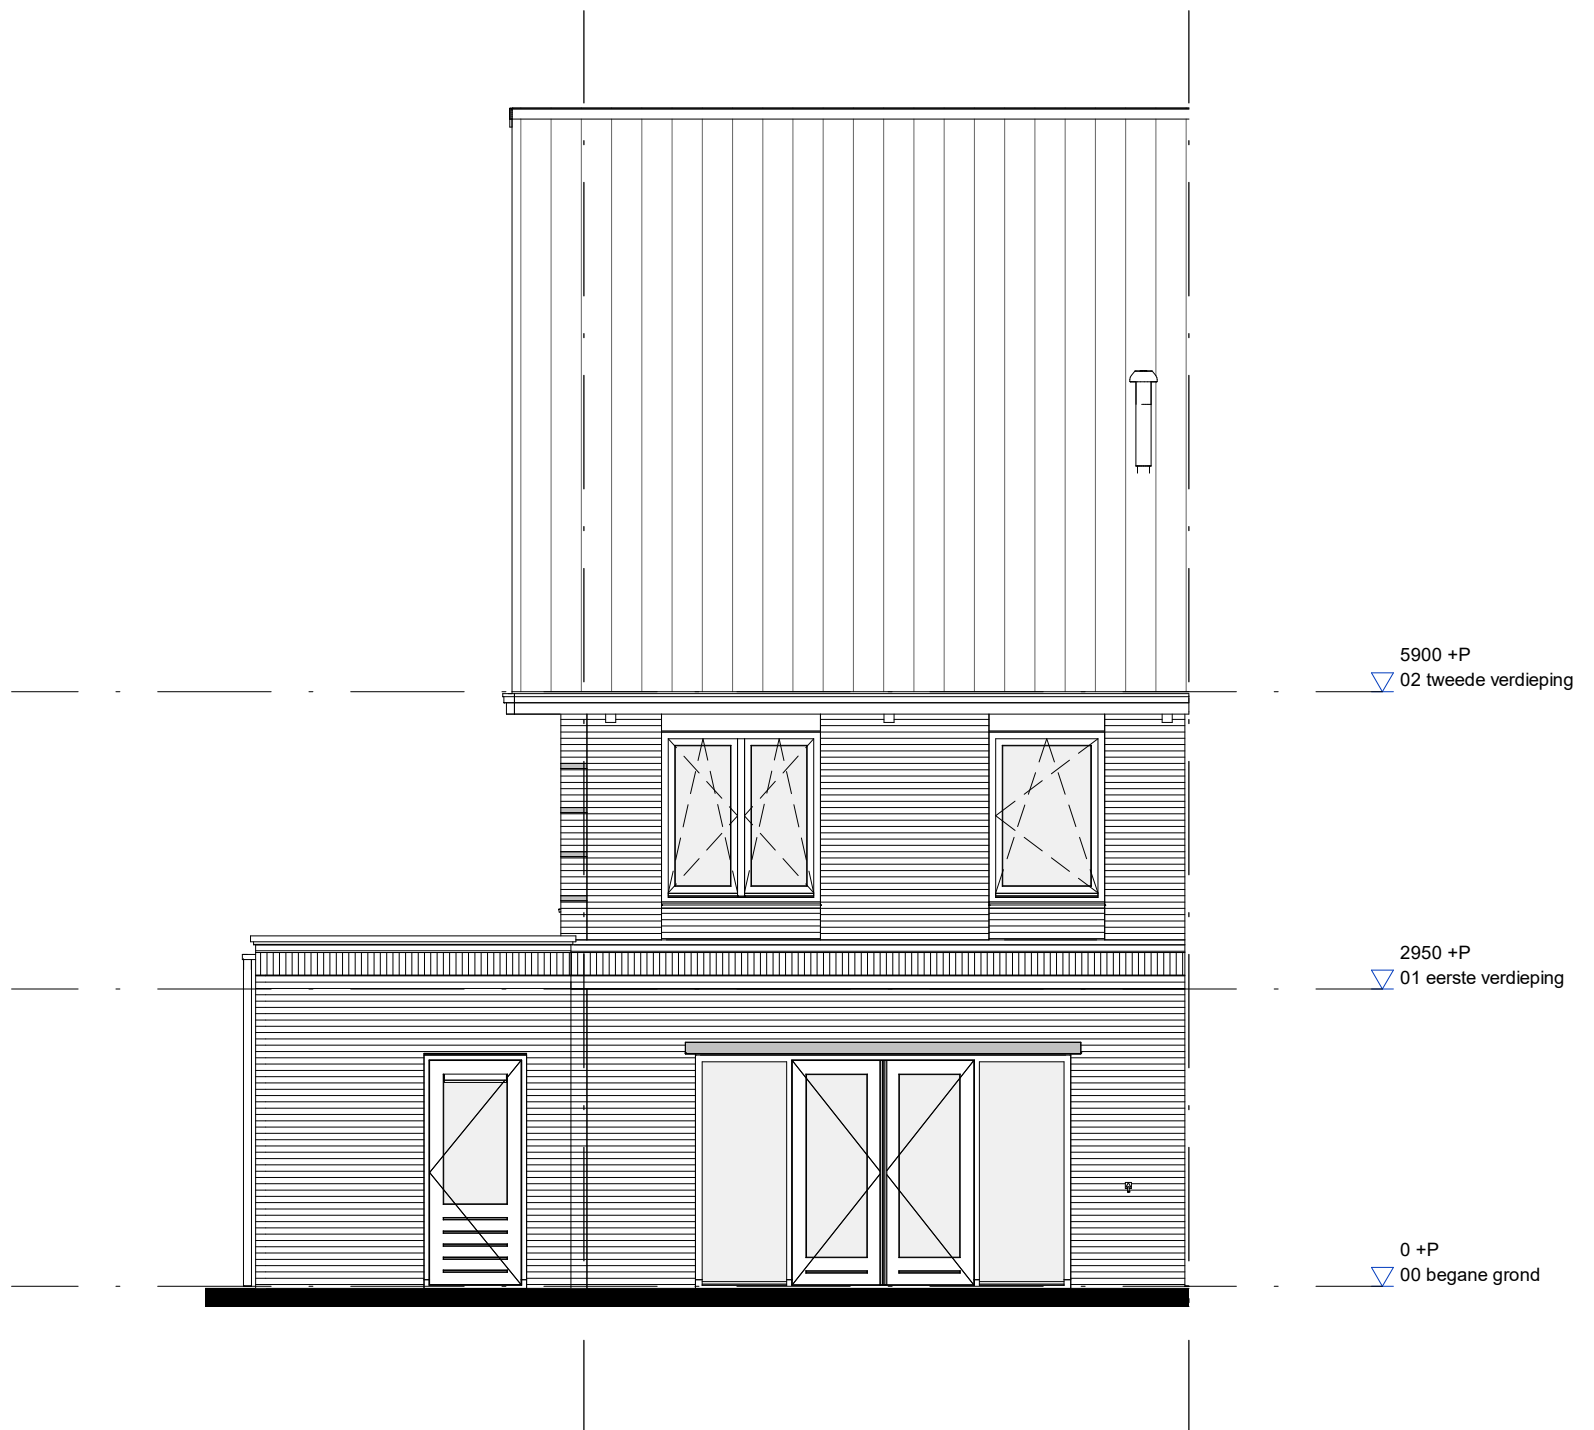

project			Quatrebras Park, Quartier II, Fase 2		
onderwerp		Achtergevel		werknummer	
Bwnr.111				1741	
				tekeningnummer	
				111.08.M4v	
schaal		status		(wijz)/datum	
1:75		Definitief		27-10-2020	

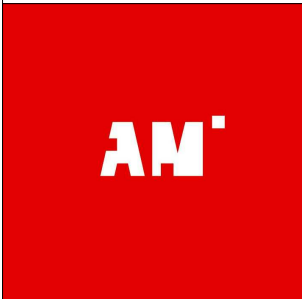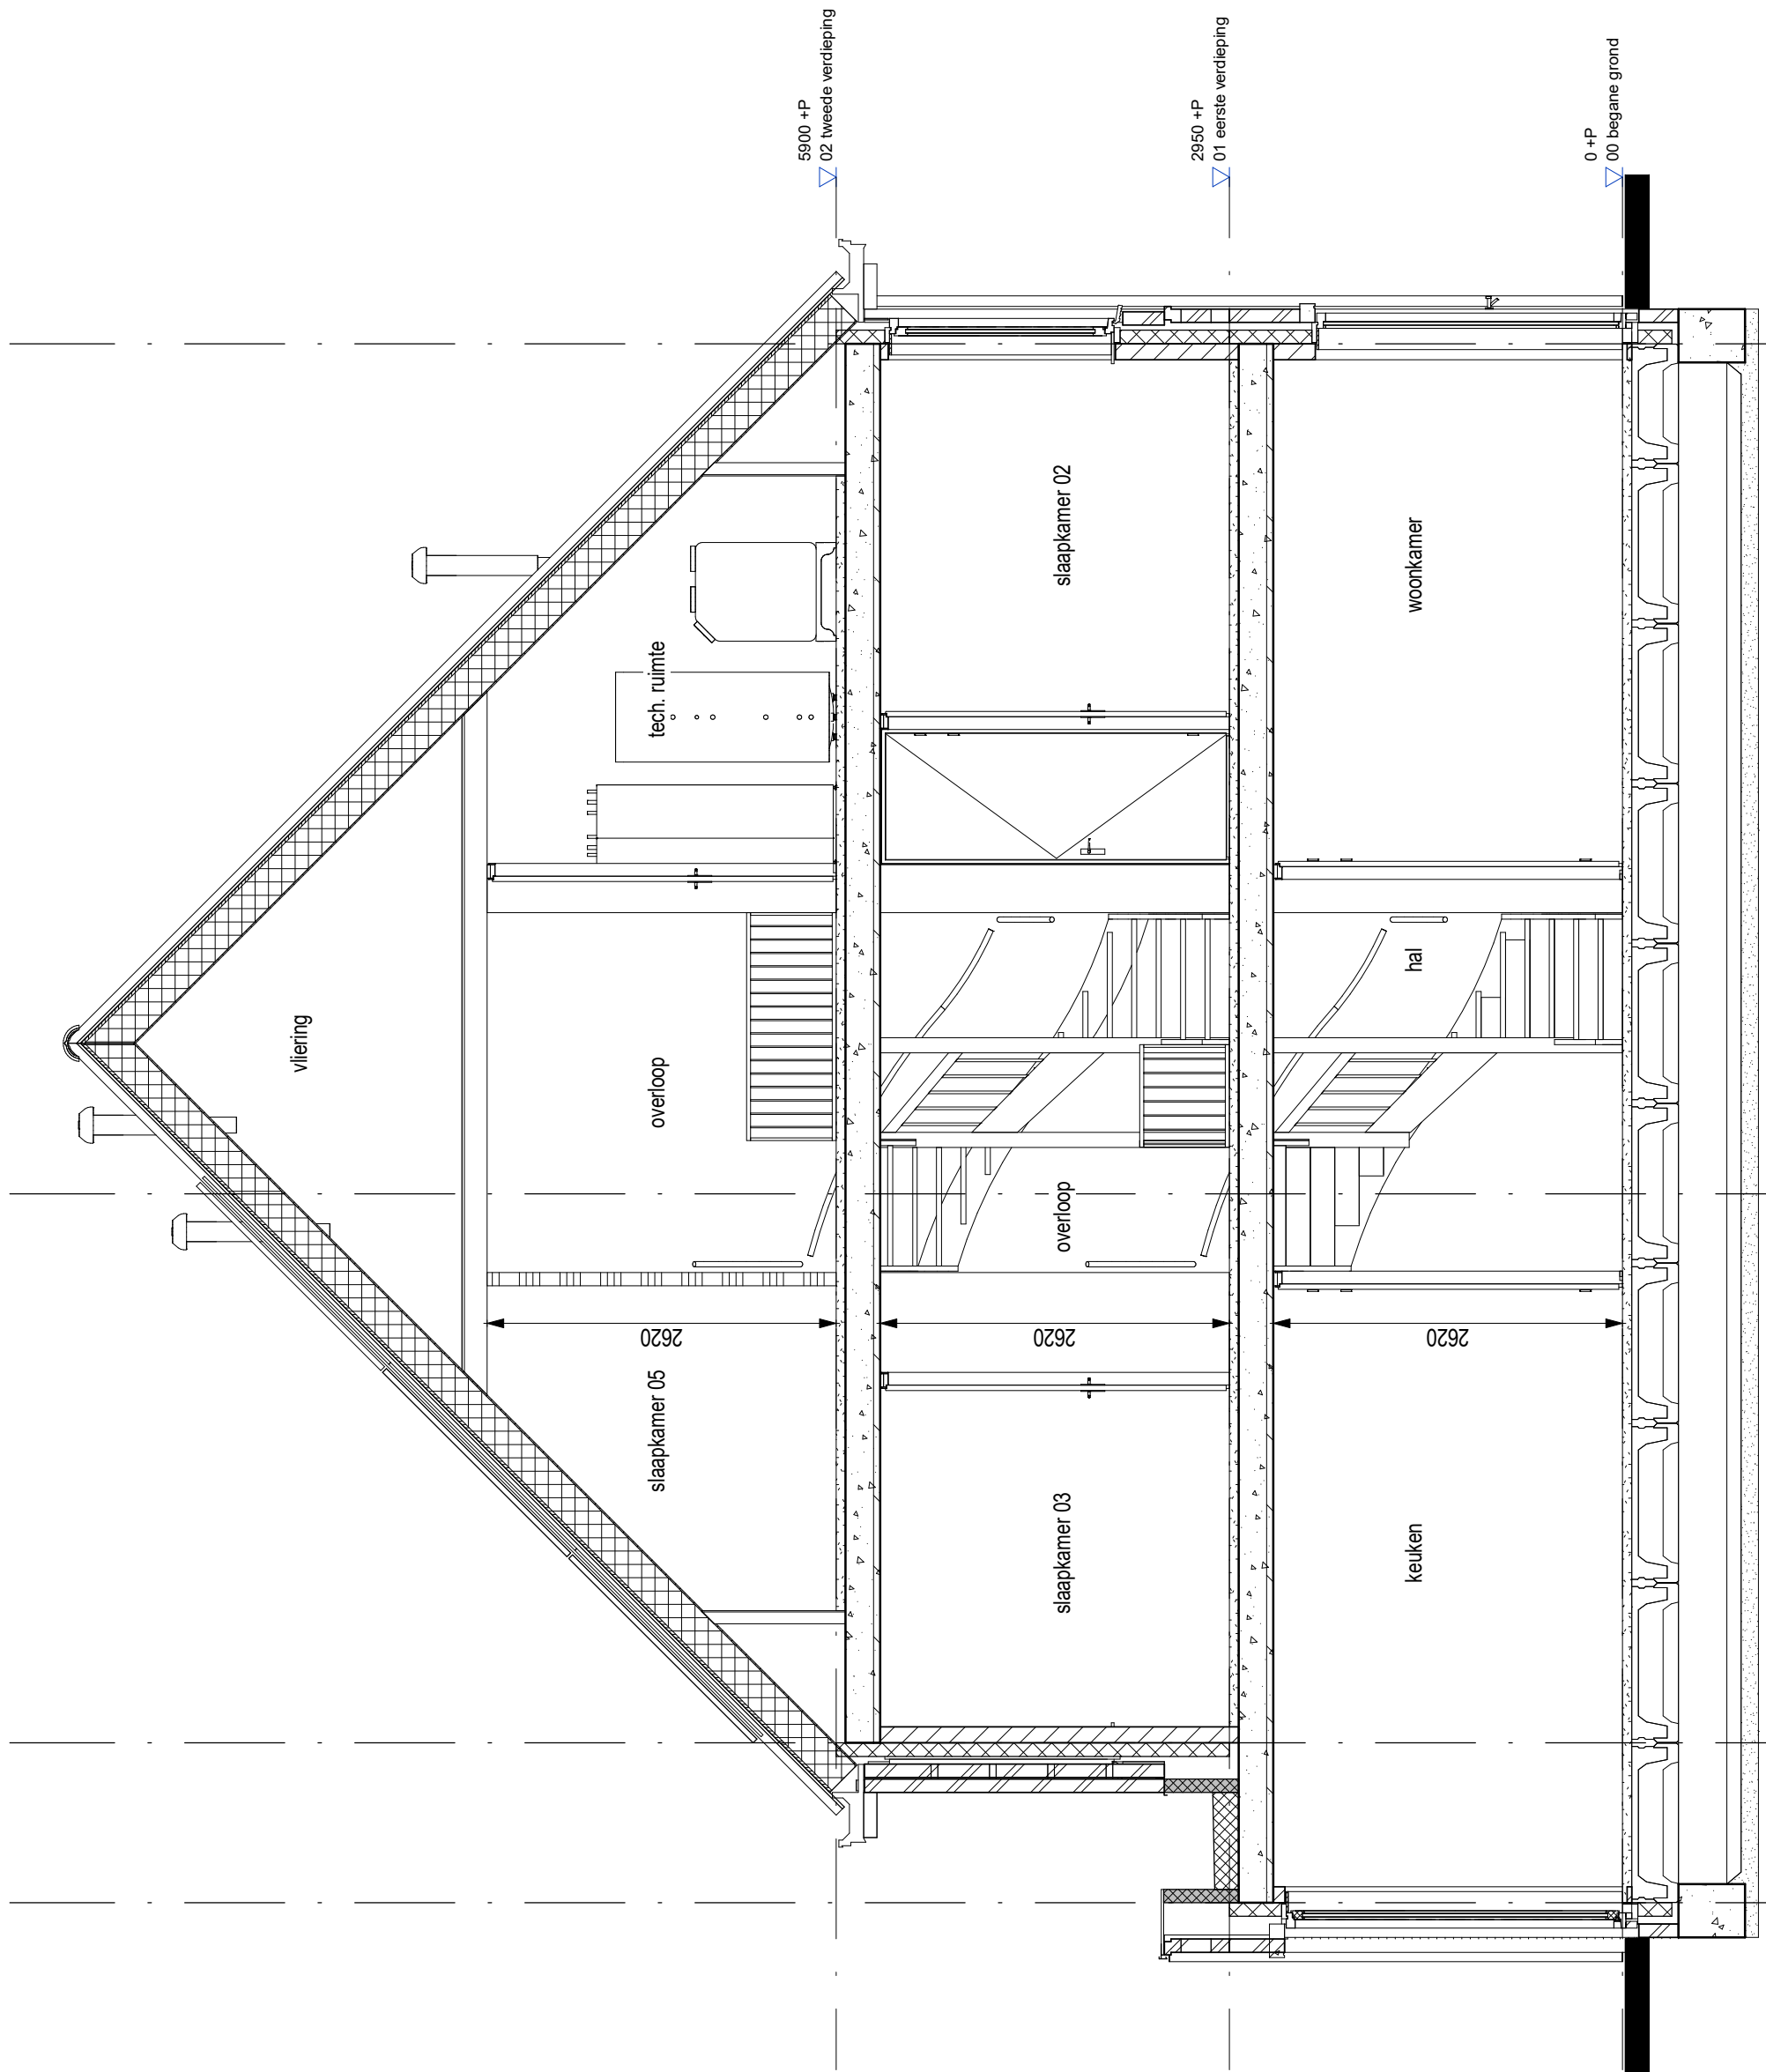

project Quatrebras Park, Quartier II, Fase 2		
onderwerp Doorsnede Bwnr.111	werknnummer 1741	tekeningnummer 111.09.M4v
schaal 1:50	status Definitief	(wijz)/datum 27-10-2020