

VK tekeningenlijst - bwnr.113

Tekeningnummer	Omschrijving	Datum
113.01.M4v	Renvooi	27-10-2020
113.02.M4v	Begane grond	27-10-2020
113.03.M4v	Verdieping 1	27-10-2020
113.04.M4v	Verdieping 2	27-10-2020
113.05.M4v	Vliering	27-10-2020
113.06.M4v	Voorgevel	27-10-2020
113.07.M4v	Zijgevel	27-10-2020
113.08.M4v	Achtergevel	27-10-2020
113.09.M4v	Doorsnede	27-10-2020



project Quatrebras Park, Quartier II, Fase 2		
onderwerp Voorblad Bwnr.113		werknummer 1741
		tekeningnummer 113.00.M4v
schaal n.v.t.	status Definitief	(wijz)/datum 27-10-2020

RENVOOI MATERIALEN EN SYMBOLEN


	metselwerk d=100mm
	isolatie d=102mm
	kalkzandsteen d=120mm / 150mm
	lichte binnenwand d=100mm
	binnenwand, metalstud d=100mm
	binnenwand, metalstud voorzetwand d=75mm
	wandtegelwerk
	sectionaal deur

	kruipluik
	hemelwaterafvoer
	buitenkraan
wm	opstelplaats wasmachine
wd	opstelplaats wasdroger

RENVOOI INSTALLATIES


	enkele wandcontactdoos met randaarde
	enkele wandcontactdoos met randaarde, cv-ketel
	enkele wandcontactdoos met randaarde, mechanische ventilatie
	enkele wandcontactdoos met randaarde, badkamer radiator
	enkele wandcontactdoos met randaarde, wasdroger
	enkele wandcontactdoos met randaarde, wasmachine
	dubbele wandcontactdoos met randaarde, verticaal
	onbedraad aansluitpunt
	bedraad aansluitpunt, UTP
	bedraad aansluitpunt, ruimteregeling/naregeling
	aansluitpunt pv panelen
	rookmelder
	boilervat warmtepomp
	warmtepomp

	aardingspunt
	aardmat
	enkelpolige schakelaar
	serie schakelaar
	wisselchakelaar
	aansluitpunt plafondlichtpunt, inbouwspot
	aansluitpunt spotjes
	aansluitpunt wandlichtpunt
	beldrukker
	bel
	vloerverwarming
	radiator
	verdeler
	WTW - unit

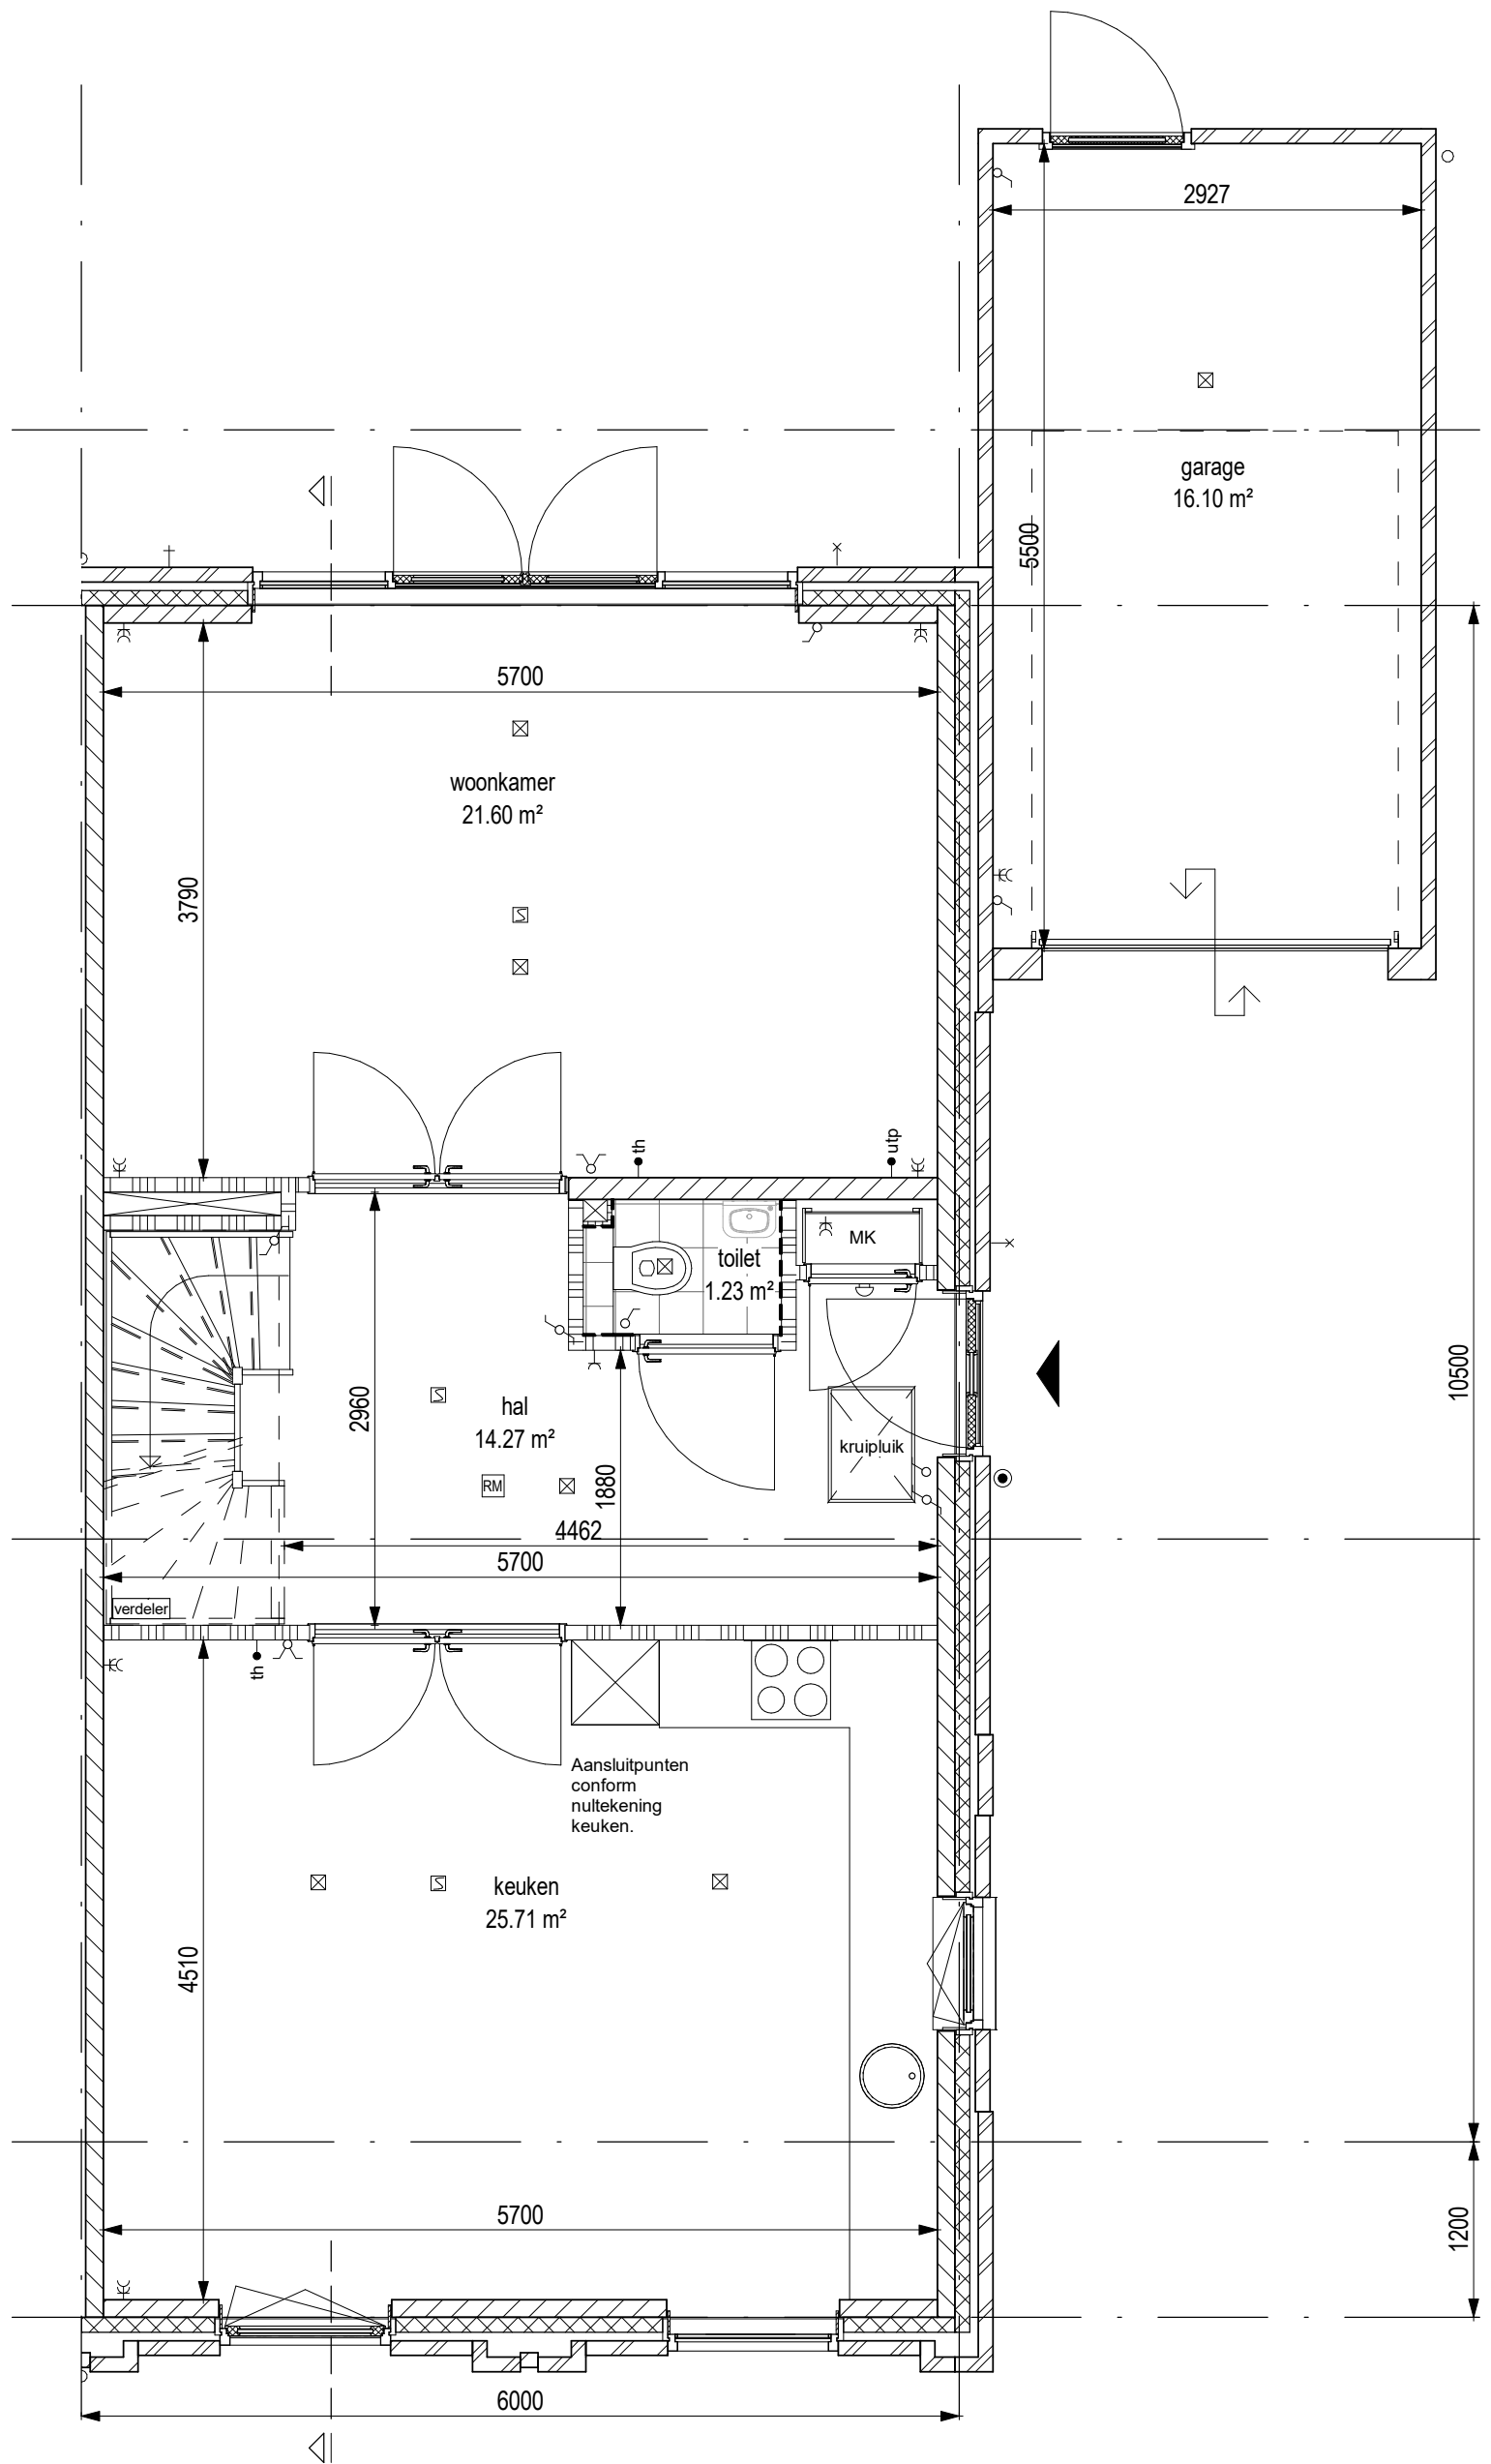


AM

project Quatrebras Park, Quartier II, Fase 2		
onderwerp Begane grond Bwnr.113	werksnummer 1741	tekeningnummer 113.02.M4v
schaal 1:50	status Definitief	(wijz)/datum 27-10-2020

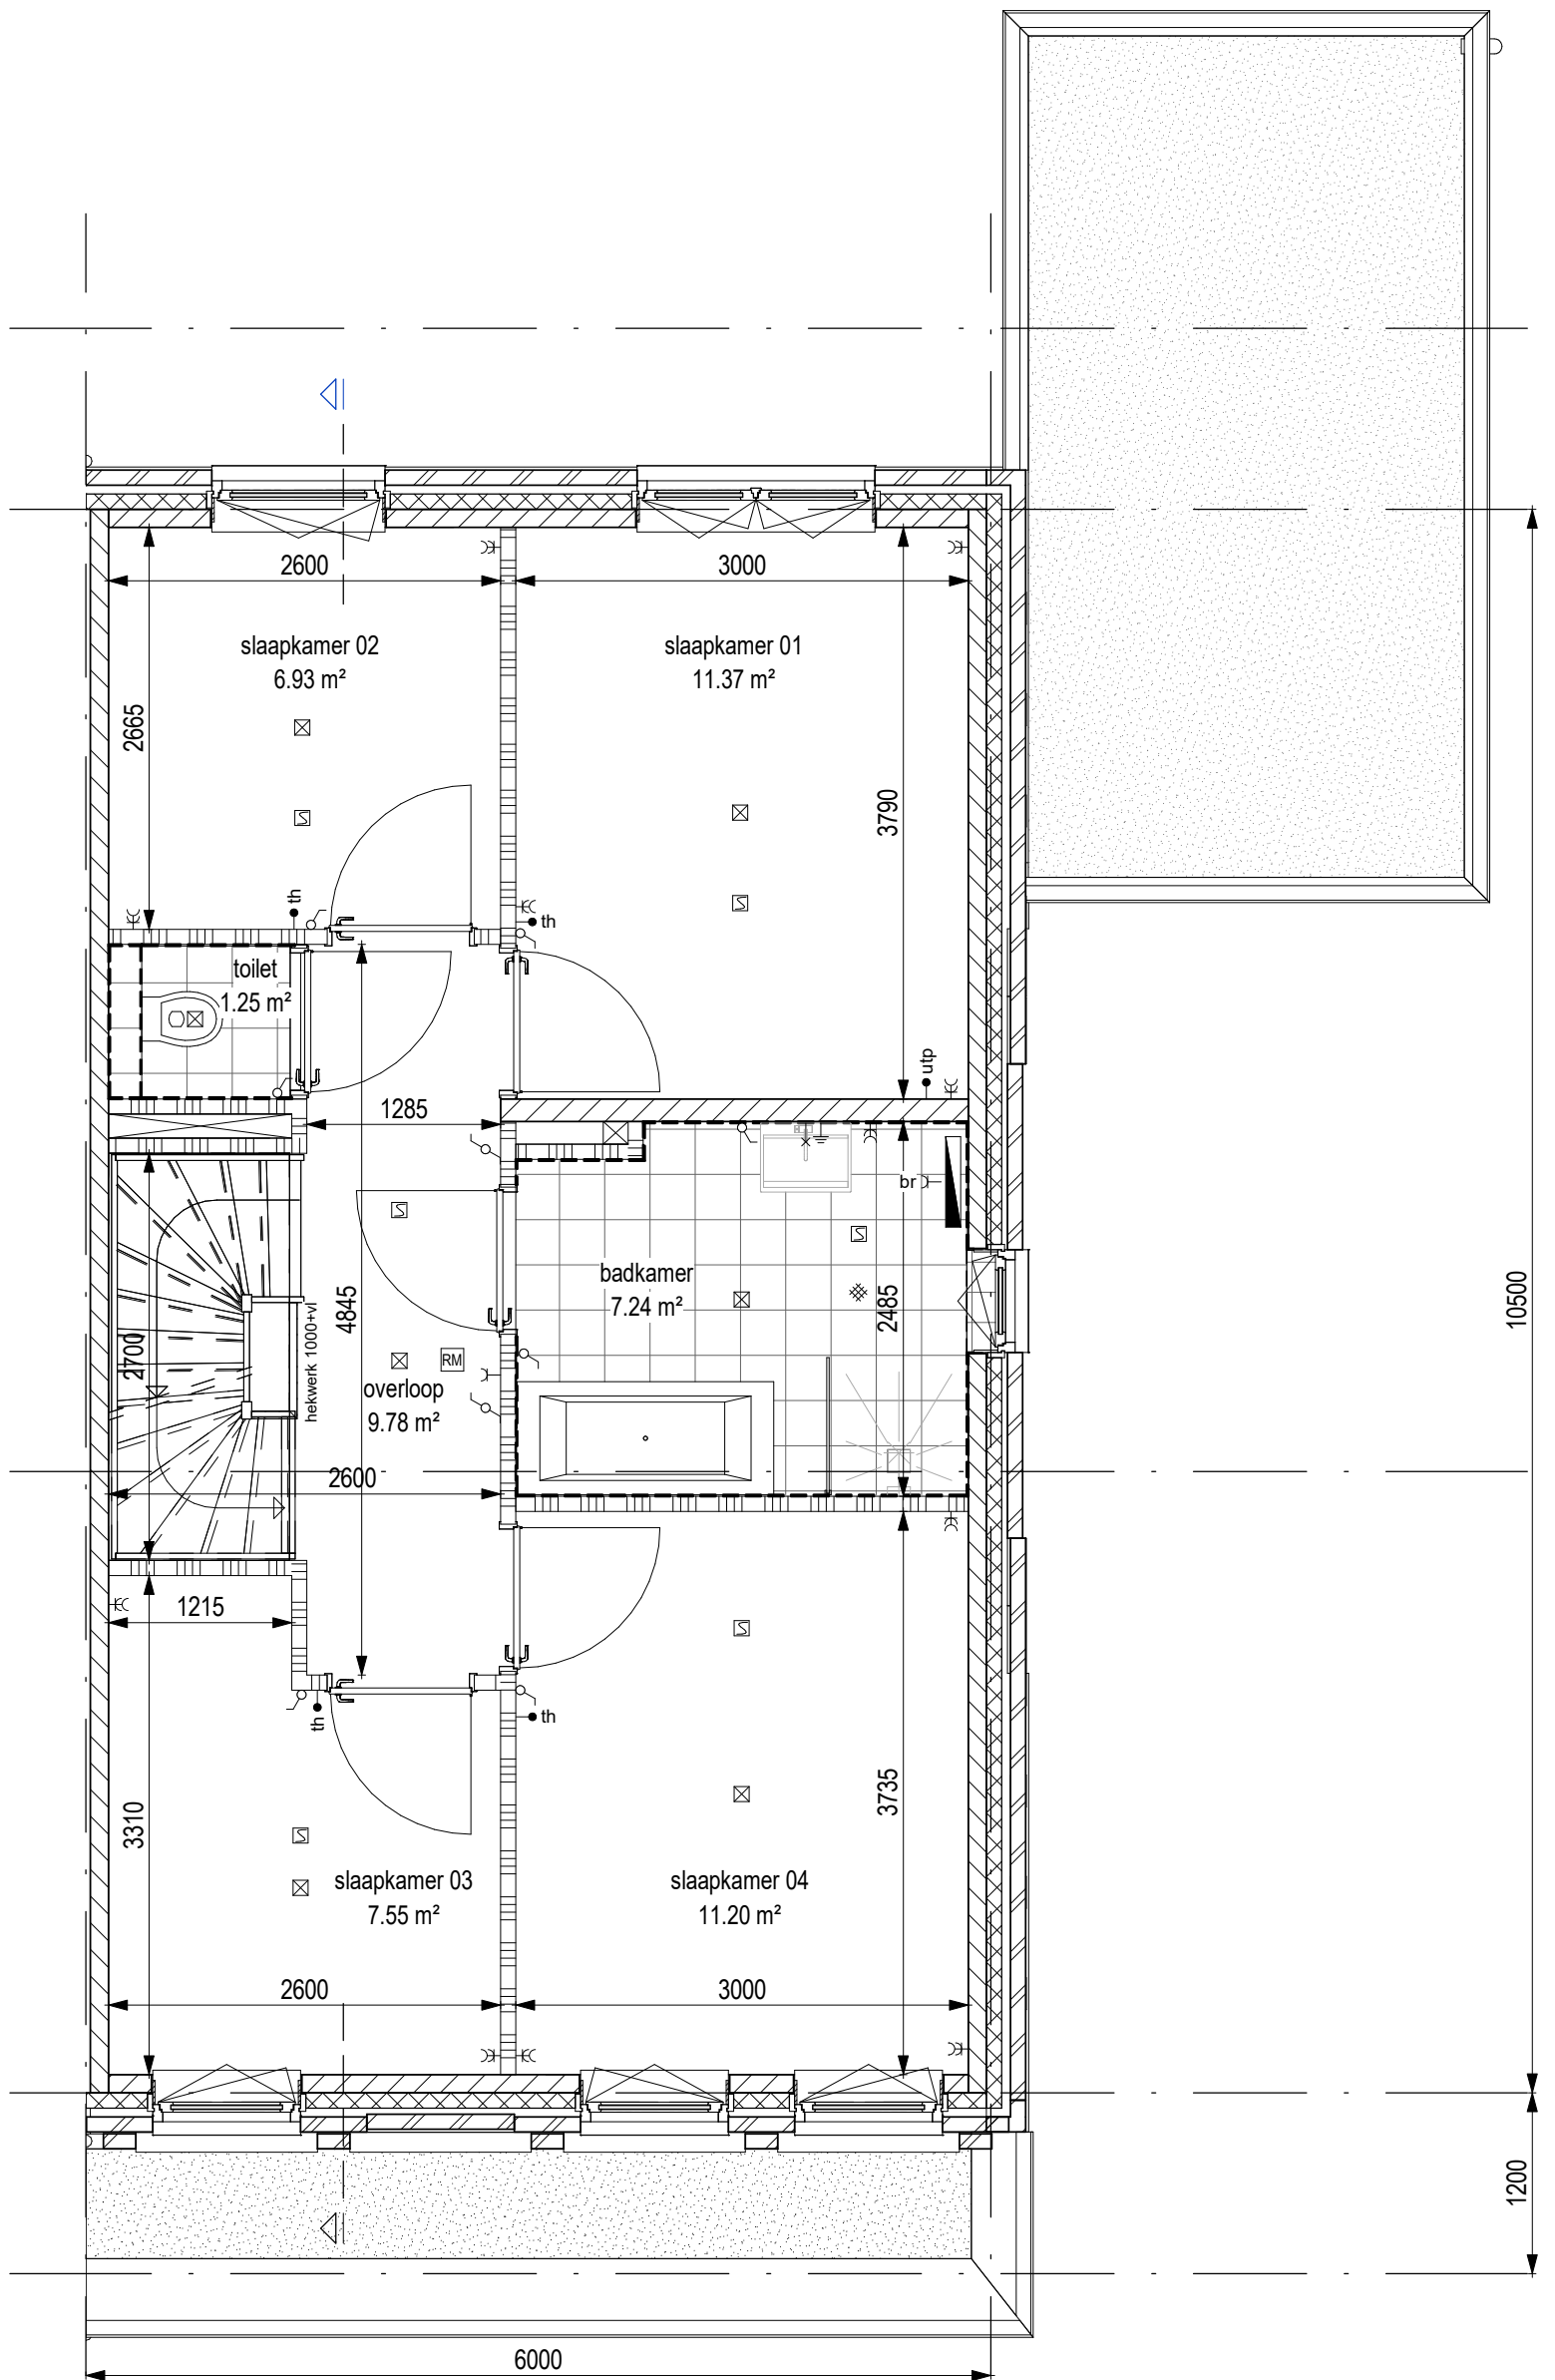


AM

project		
Quatrebras Park, Quartier II, Fase 2		
onderwerp	Verdieping 1 Bwnr.113	werknummer 1741
		tekeningnummer 113.03.M4v
schaal 1:50	status Definitief	(wijz)/datum 27-10-2020

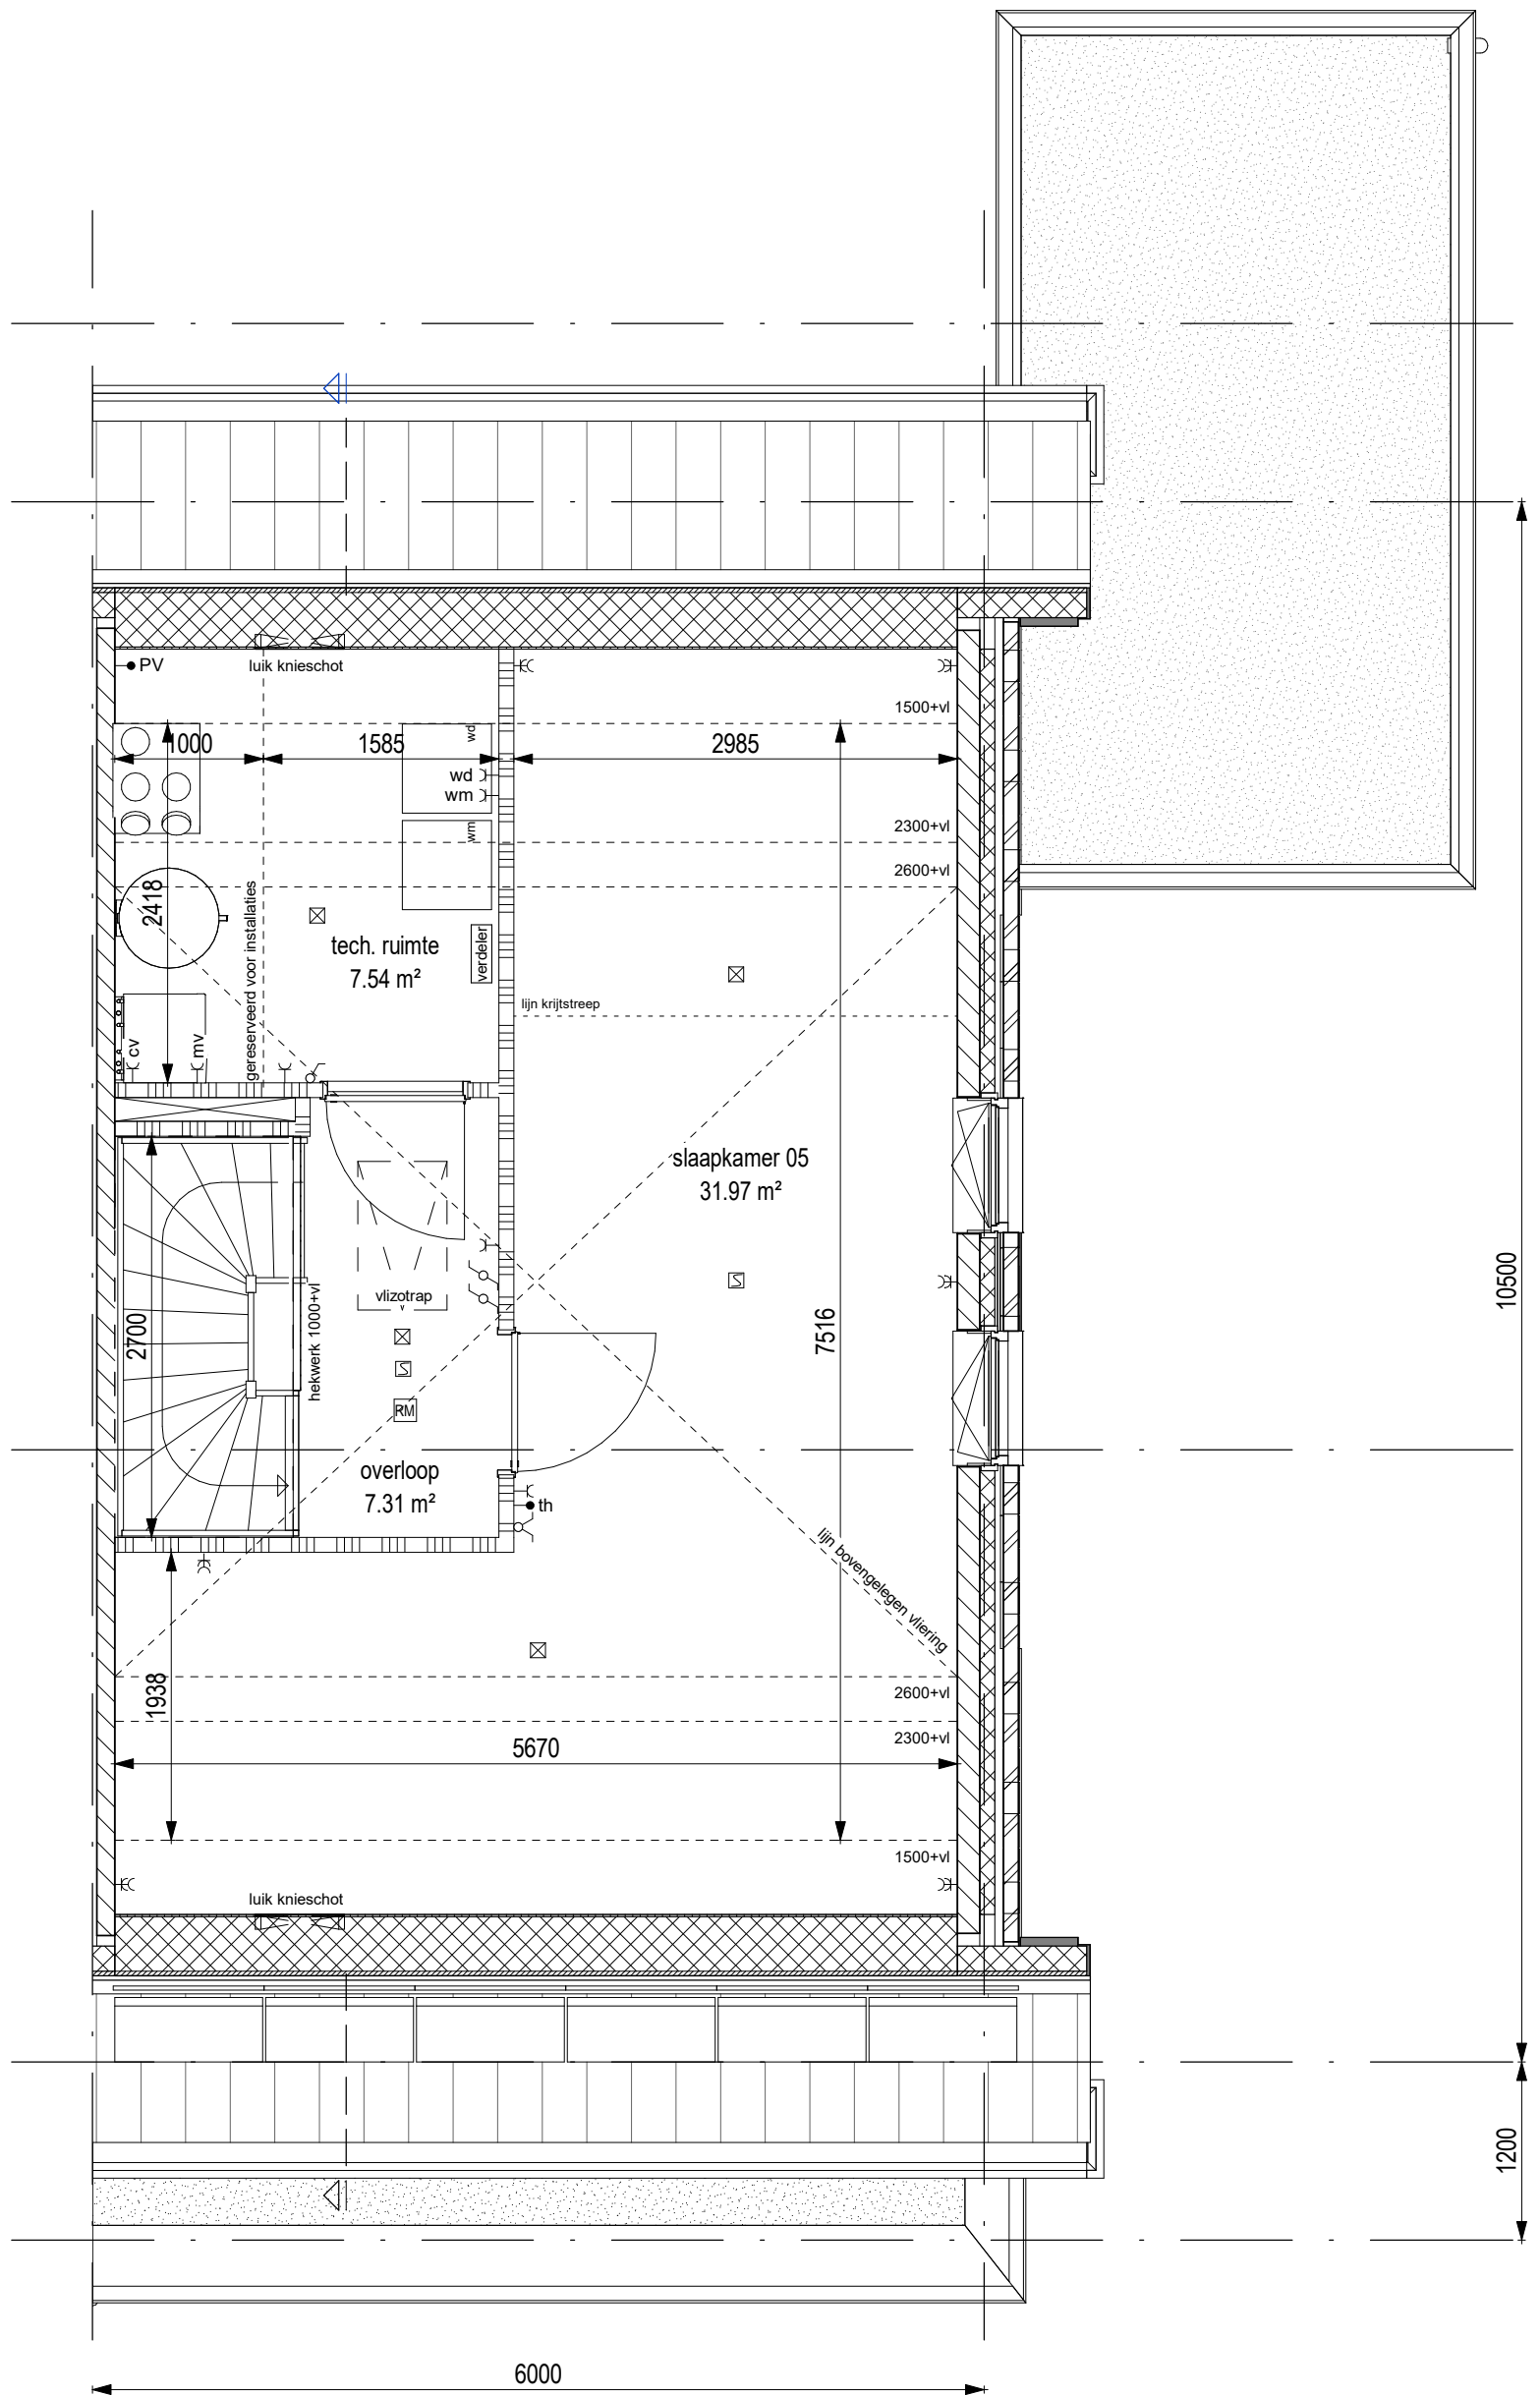


project Quatrebras Park, Quartier II, Fase 2		
onderwerp Verdieping 2 Bwnr.113	werksnummer 1741	tekeningnummer 113.04.M4v
schaal 1:50	status Definitief	(wijz)/datum 27-10-2020

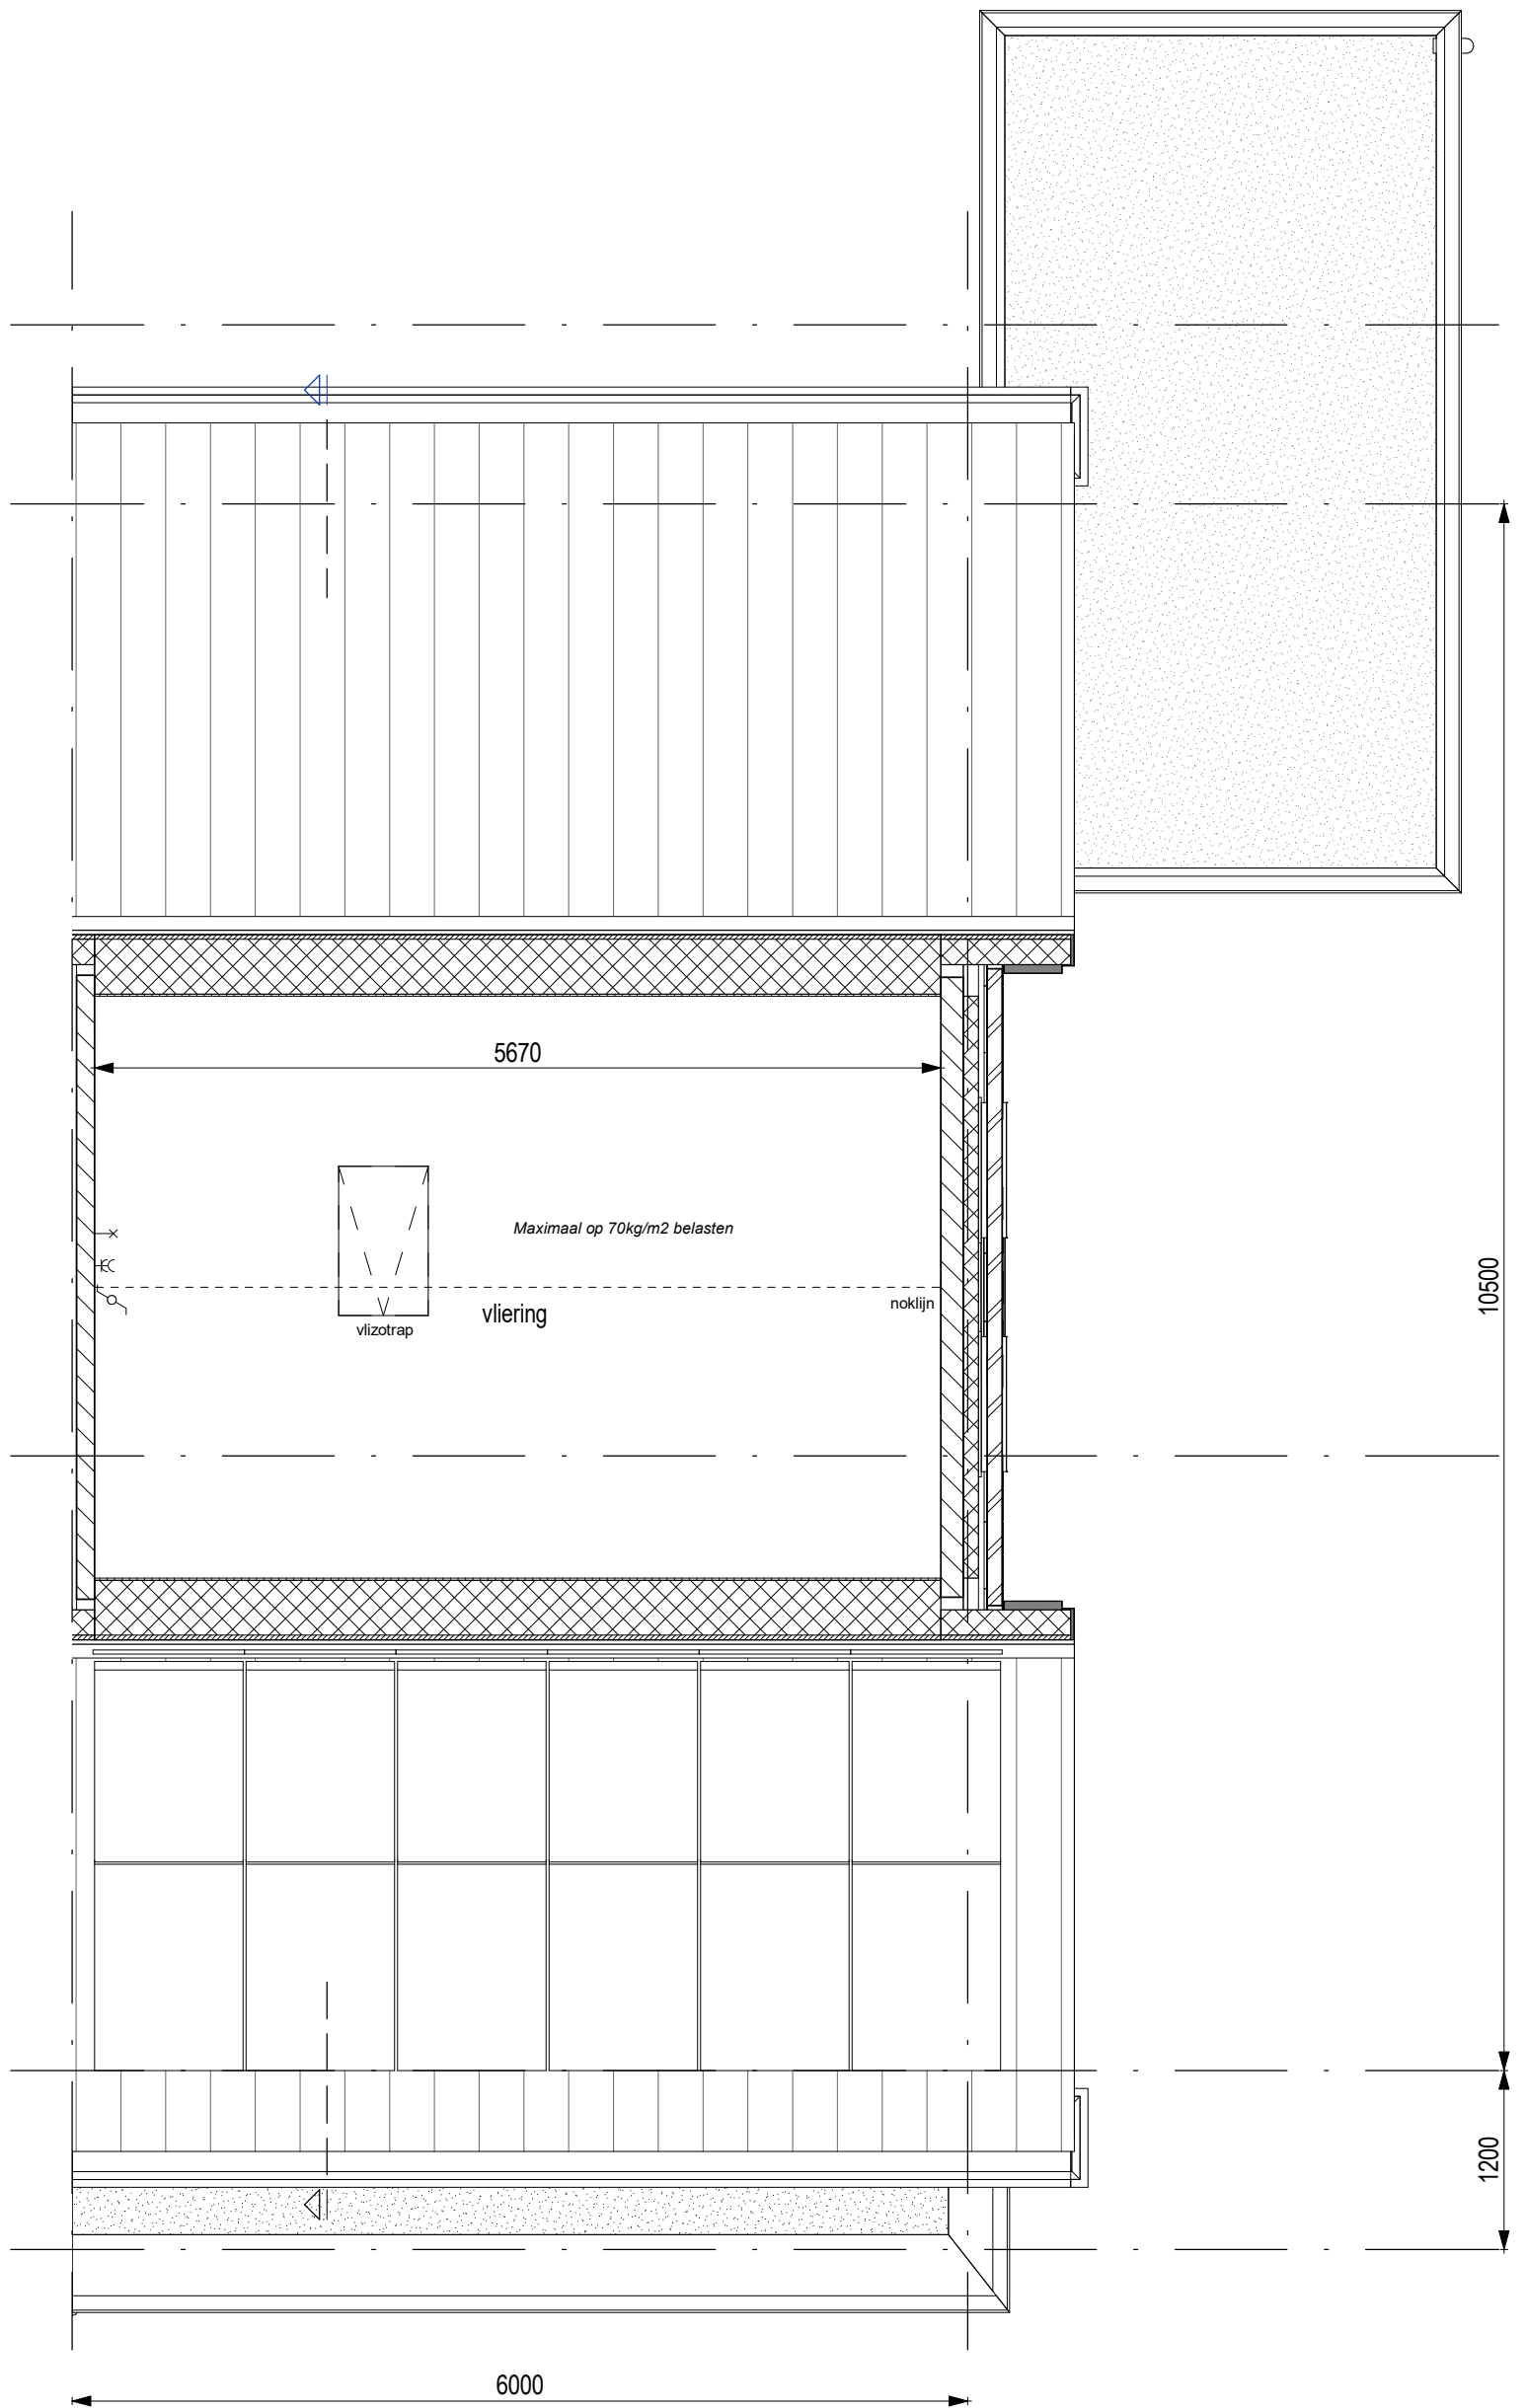


AM

project		
Quatrebras Park, Quartier II, Fase 2		
onderwerp	werknnummer	
Vliering	1741	
Bwnr.113	tekeningnummer	
	113.05.M4v	
schaal	status	(wijz)/datum
1:50	Definitief	27-10-2020

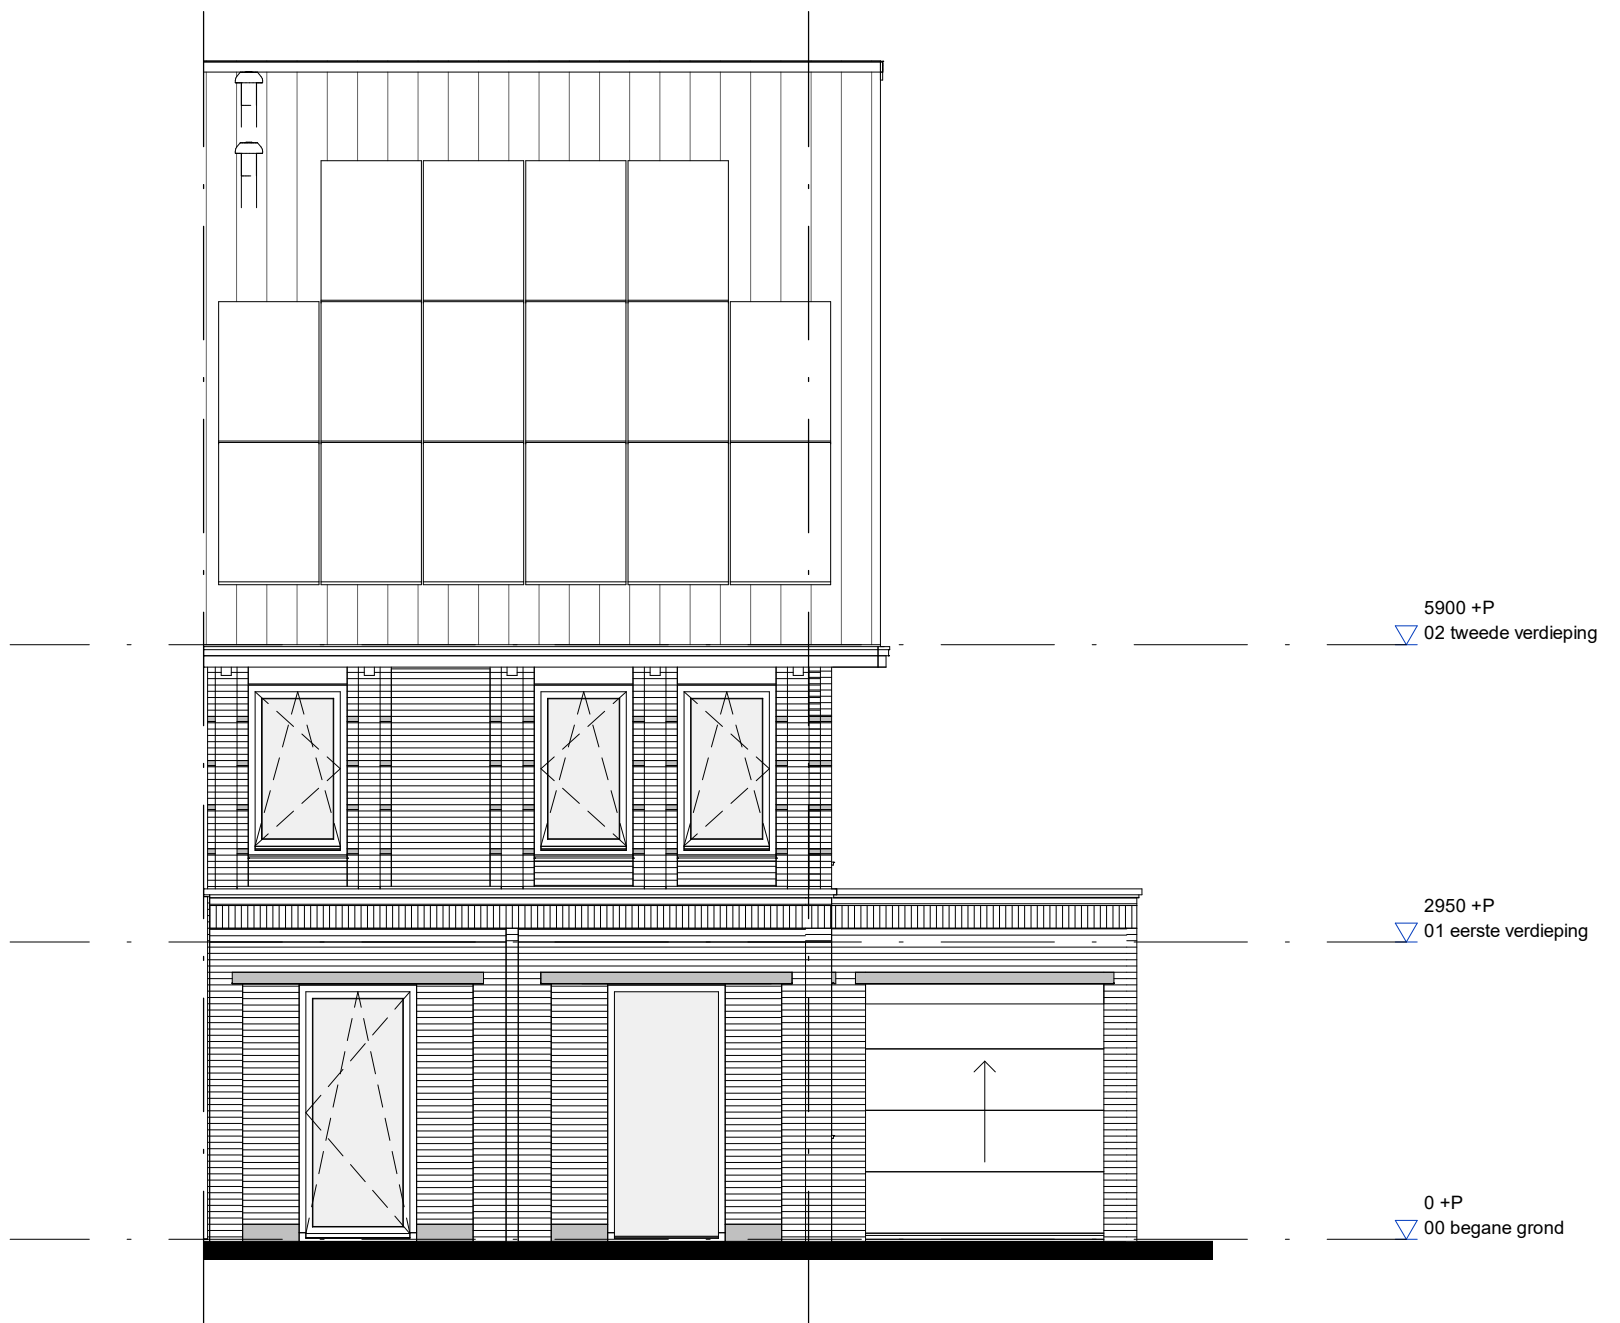


AM

project		Quatrebras Park, Quartier II, Fase 2	
onderwerp		werknummer	
Voorgevel		1741	
Bwnr.113		tekeningnummer	
		113.06.M4v	
schaal	status	(wijz)/datum	
1:75	Definitief	27-10-2020	

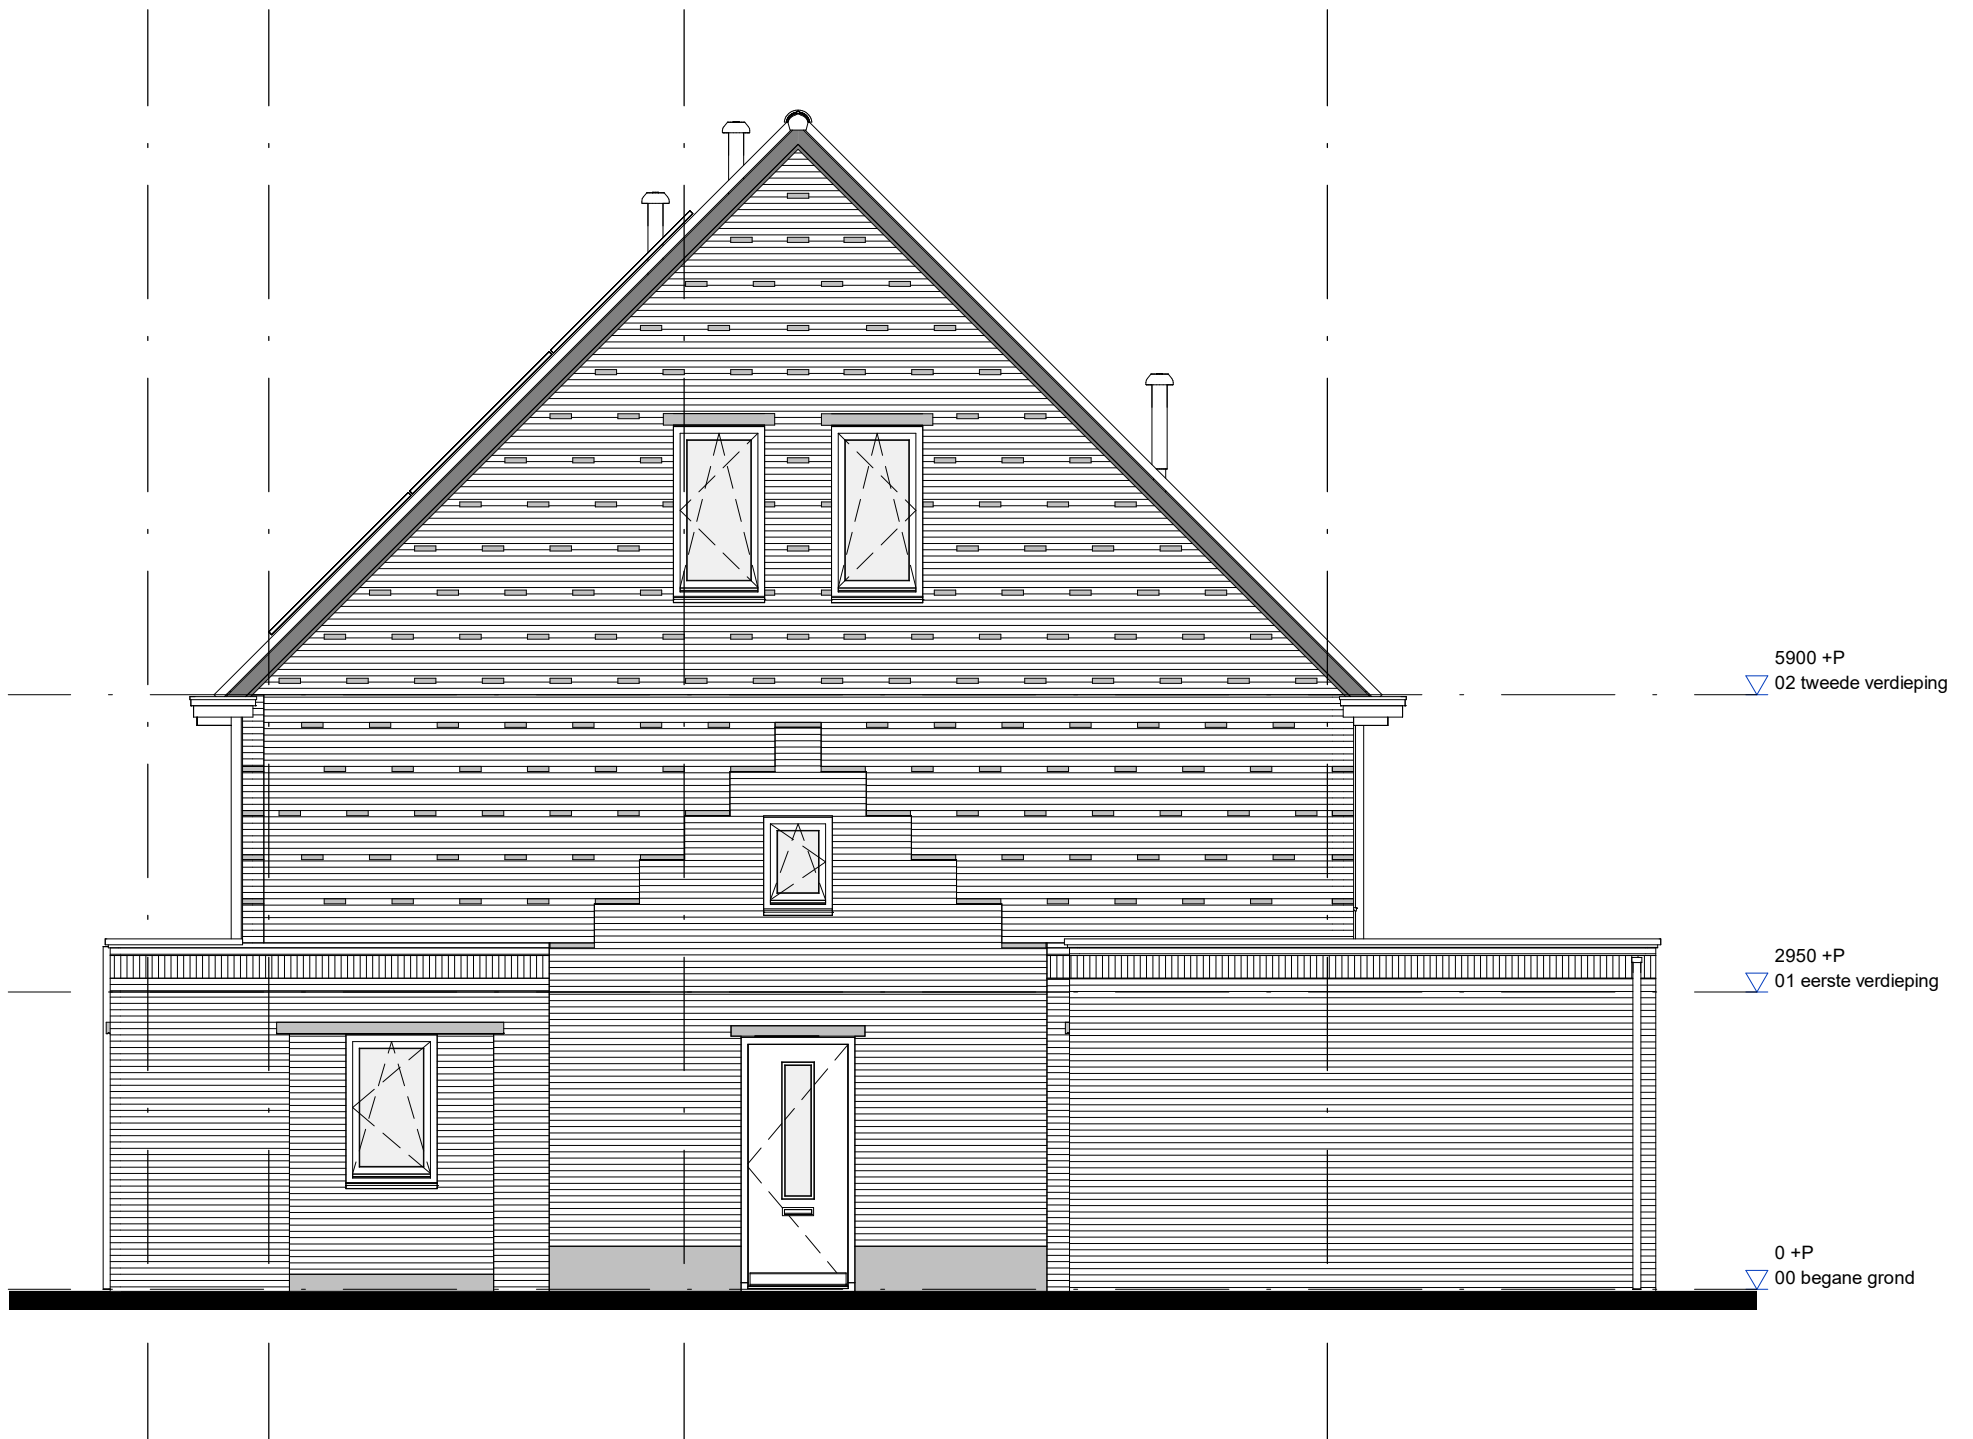

project		Quatrebras Park, Quartier II, Fase 2	
onderwerp		werknummer	
Zijgevel		1741	
Bwnr.113		tekeningnummer	
		113.07.M4v	
schaal	status	(wijz)/datum	
1:75	Definitief	27-10-2020	

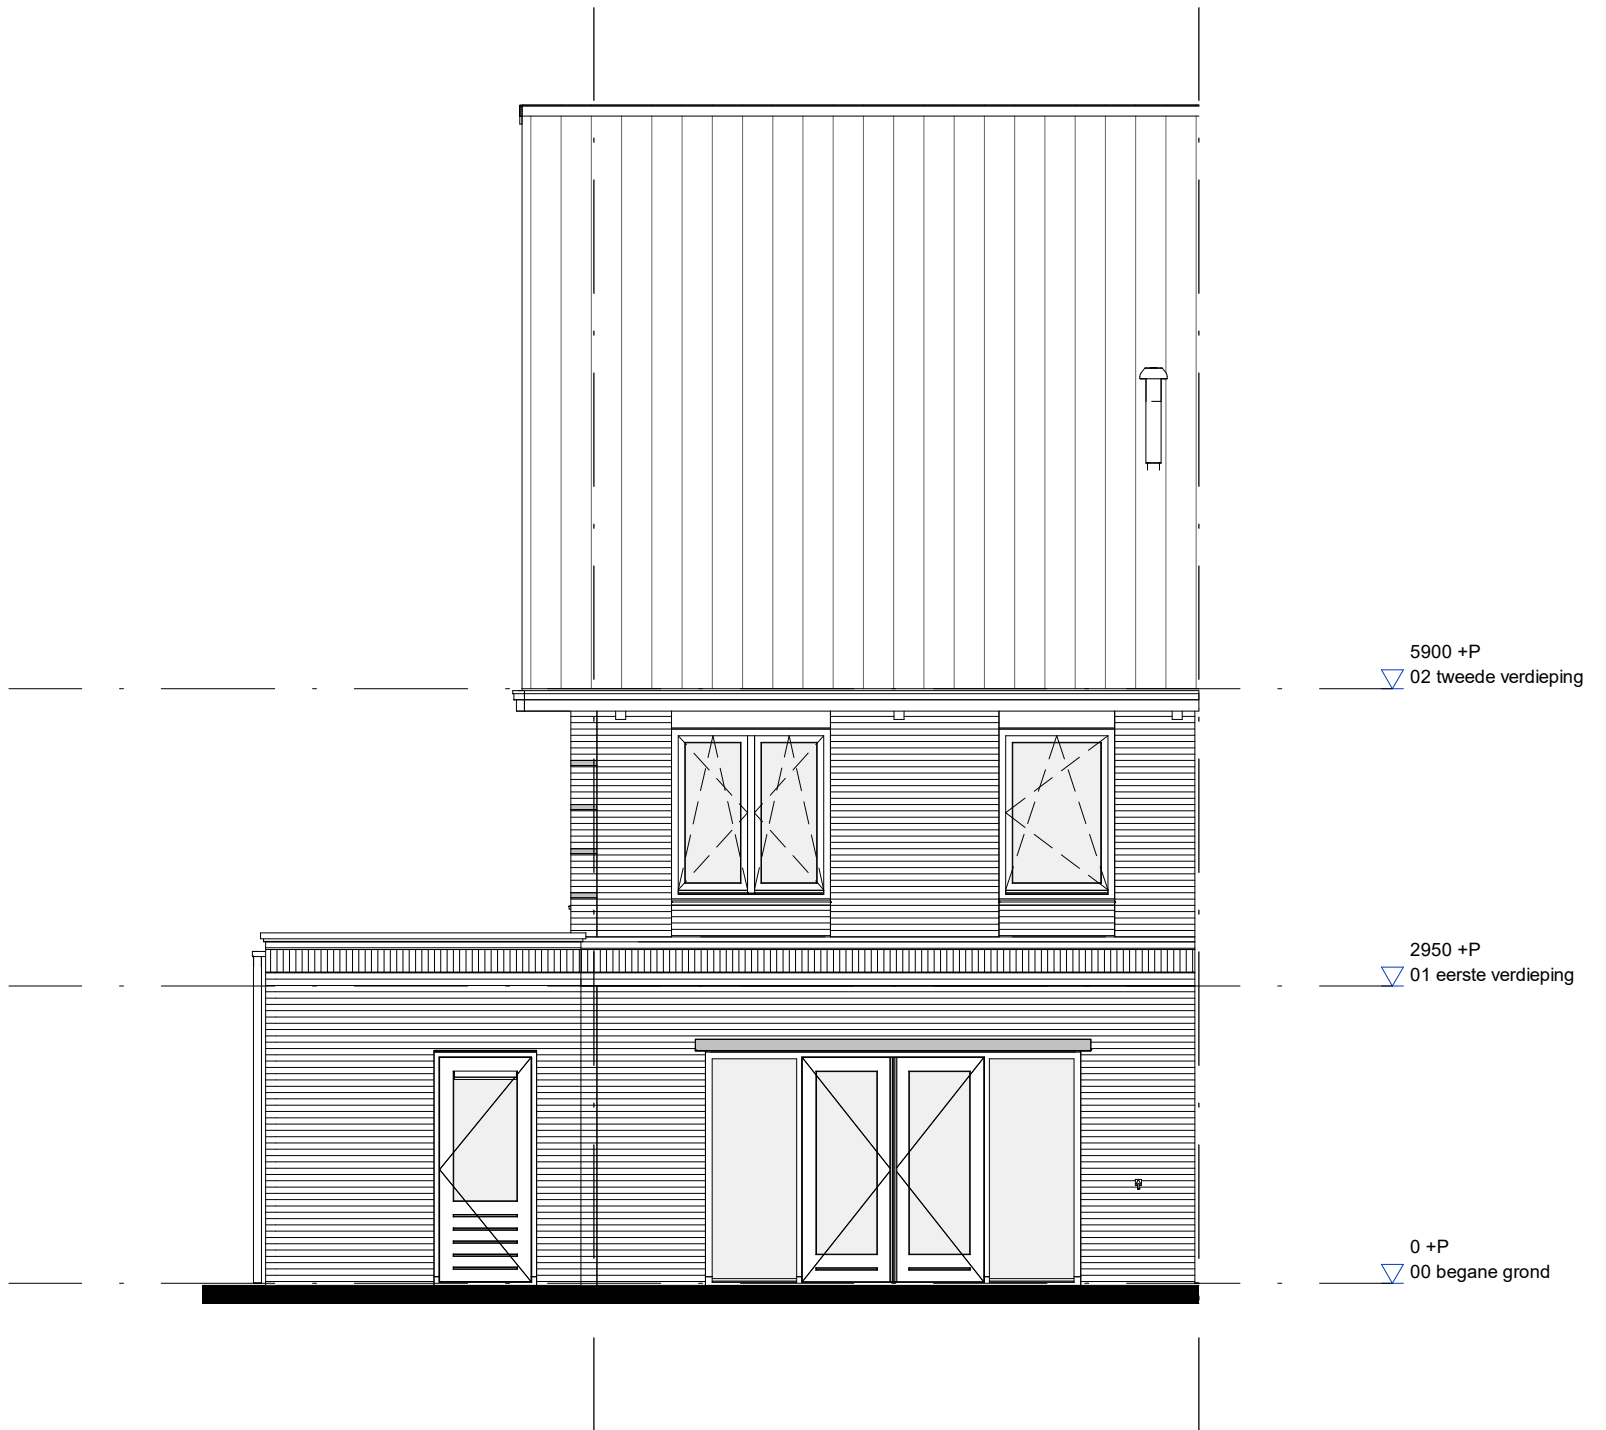


5900 +P
 ▽ 02 tweede verdieping

2950 +P
 ▽ 01 eerste verdieping

0 +P
 ▽ 00 begane grond



project			Quatrebras Park, Quartier II, Fase 2		
onderwerp		Achtergevel		werknummer	
		Bwnr.113		1741	
				tekeningnummer	
				113.08.M4v	
schaal		status		(wijz)/datum	
1:75		Definitief		27-10-2020	

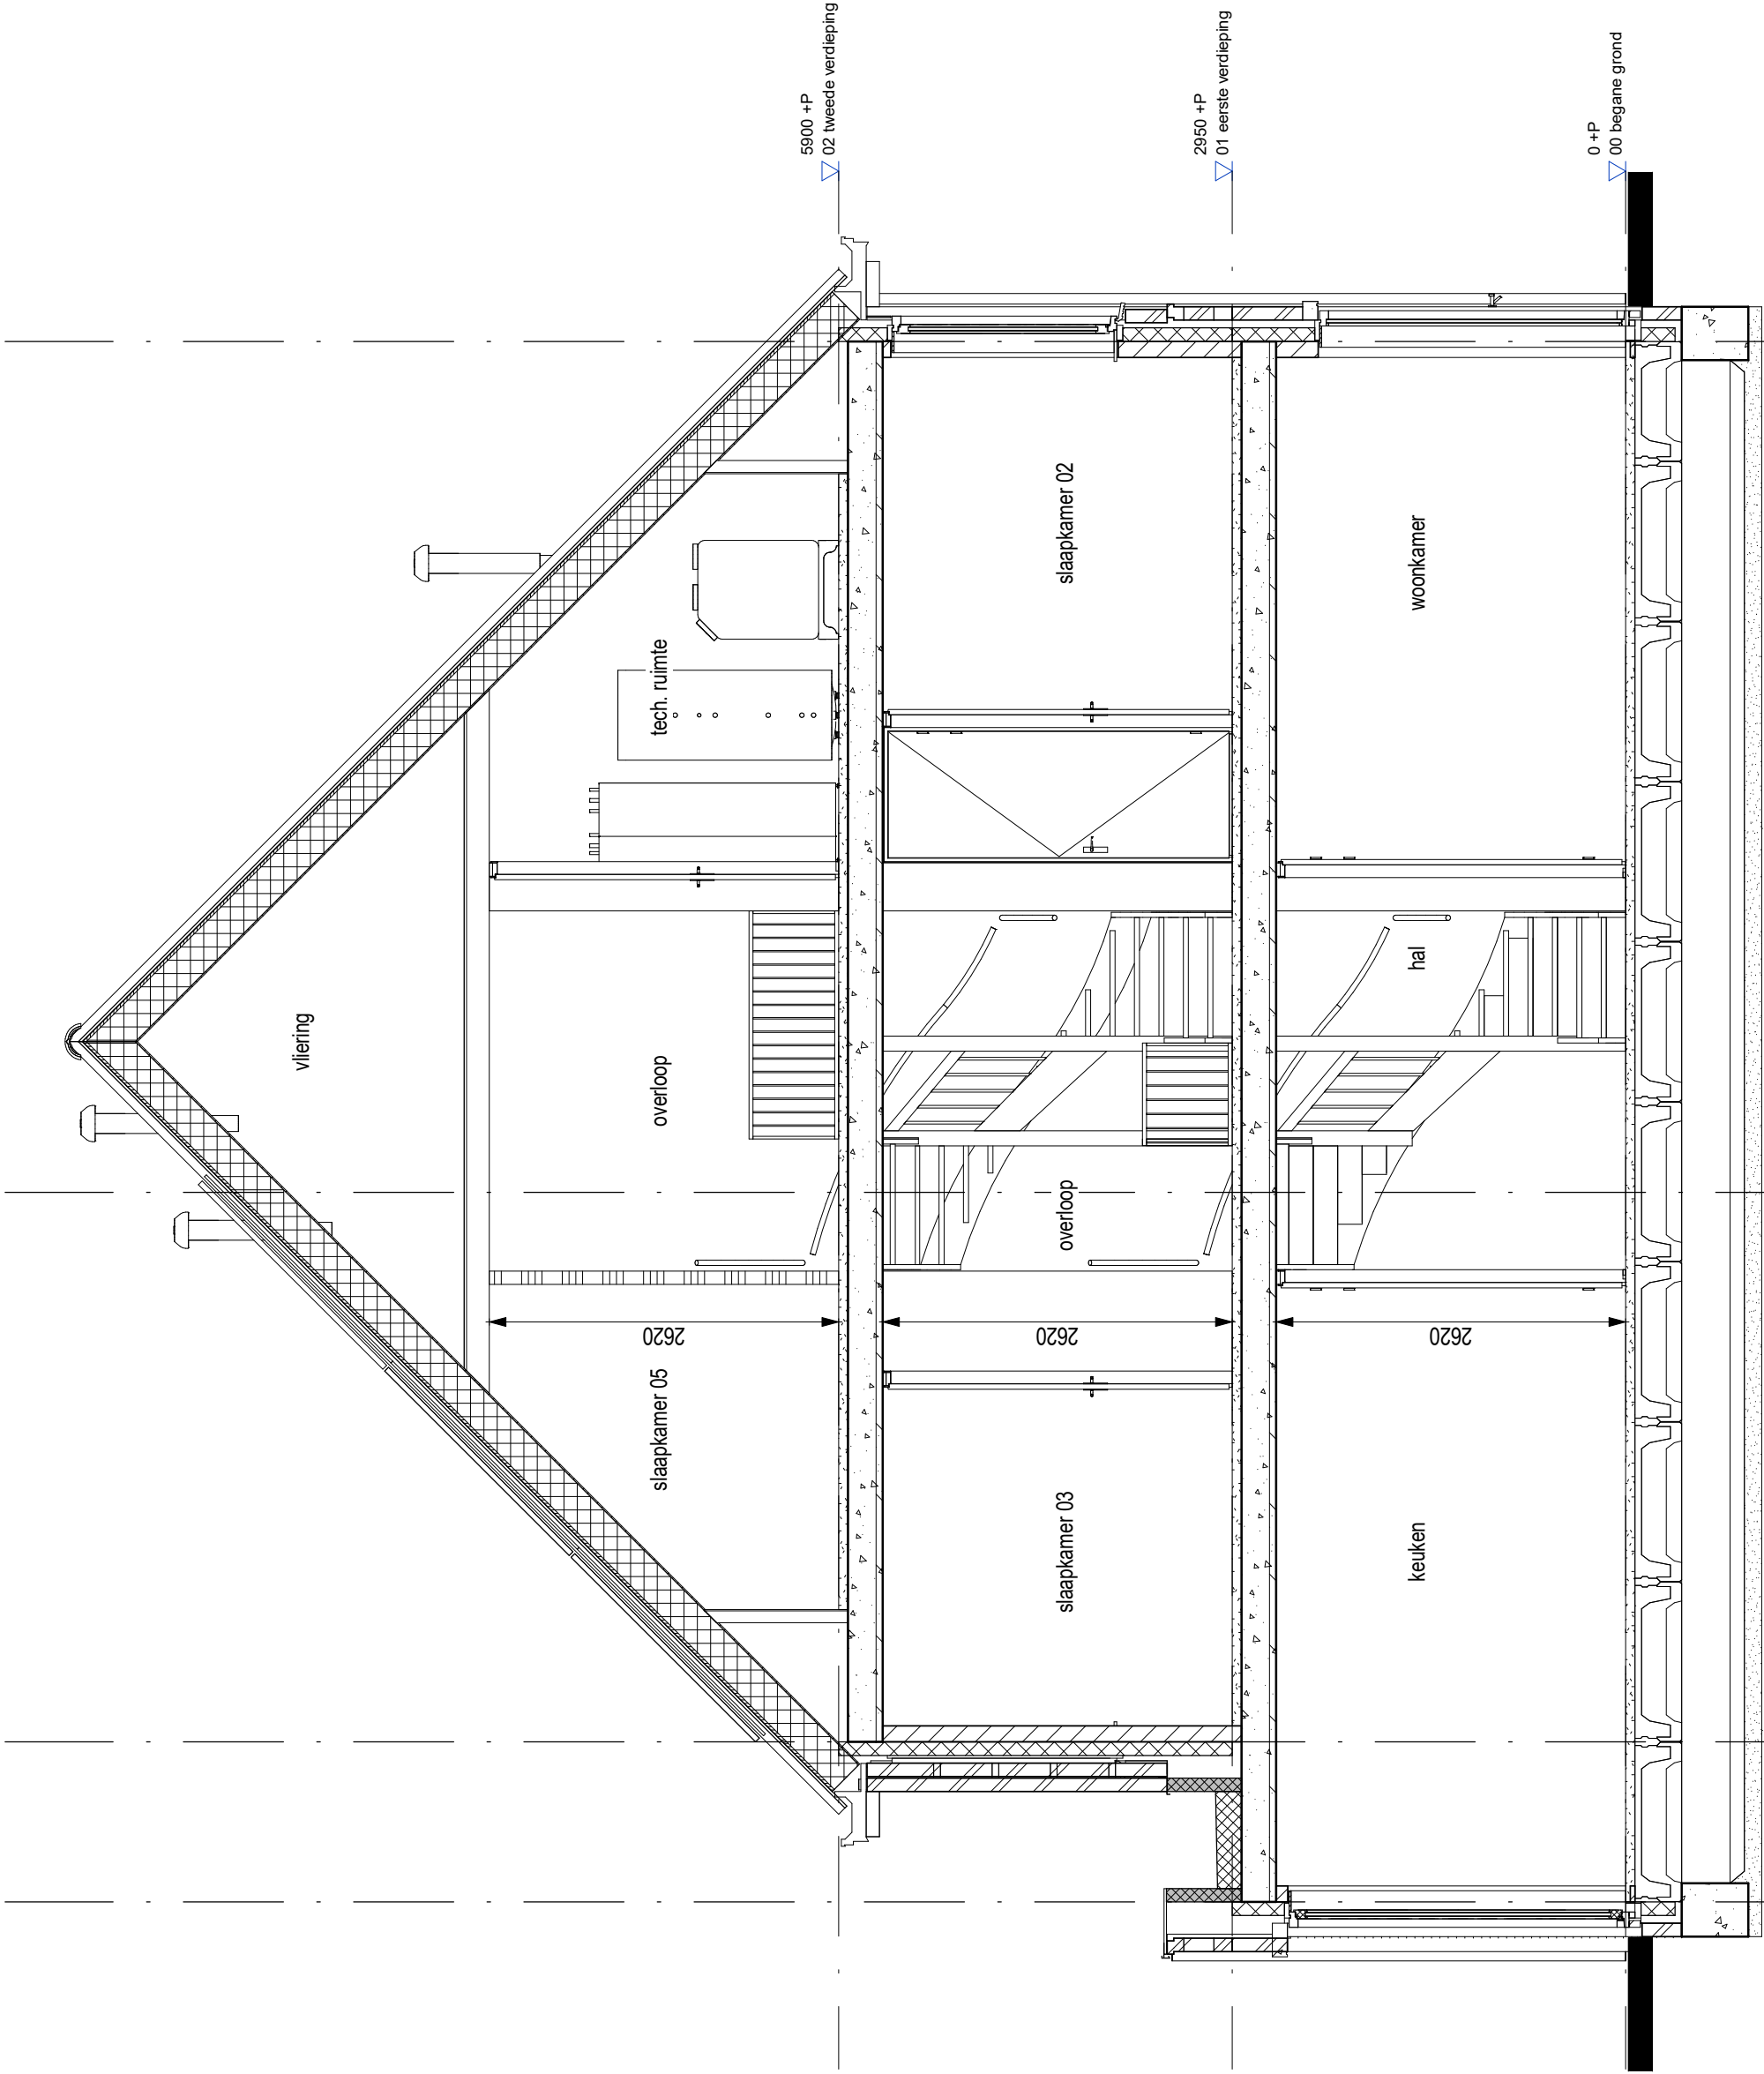

project Quatrebras Park, Quartier II, Fase 2		
onderwerp Doorsnede Bwnr.113	werksnummer 1741	tekeningsnummer 113.09.M4v
schaal 1:50	status Definitief	(wijz)/datum 27-10-2020