




 




## VK tekeningenlijst - bwnr.114

Tekeningnummer	Omschrijving	Datum
114.01.M4z	Renvooi	27-10-2020
114.02.M4z	Begane grond	27-10-2020
114.03.M4z	Verdieping 1	27-10-2020
114.04.M4z	Verdieping 2	27-10-2020
114.05.M4z	Vliering	27-10-2020
114.06.M4z	Voorgevel	27-10-2020
114.07.M4z	Zijgevel	27-10-2020
114.08.M4z	Achtergevel	27-10-2020
114.09.M4z	Doorsnede	27-10-2020











 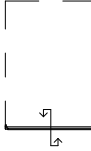



    

project			Quatrebras Park, Quartier II, Fase 2		
onderwerp		Voorblad		werknummer	
Bwnr.114				1741	
				tekeningnummer	
				114.00.M4z	
schaal		status		(wijz)/datum	
n.v.t.		Definitief		27-10-2020	

## RENVOOI MATERIALEN EN SYMBOLEN


	metselwerk d=100mm
	isolatie d=102mm
	kalkzandsteen d=120mm / 150mm
	lichte binnenwand d=100mm
	binnenwand, metalstud d=100mm
	binnenwand, metalstud voorzetwand d=75mm
	wandtegelwerk
	sectionaal deur

	kruipluik
	hemelwaterafvoer
	buitenkraan
wm	opstelplaats wasmachine
wd	opstelplaats wasdroger

## RENVOOI INSTALLATIES


	enkele wandcontactdoos met randaarde
	enkele wandcontactdoos met randaarde, cv-ketel
	enkele wandcontactdoos met randaarde, mechanische ventilatie
	enkele wandcontactdoos met randaarde, badkamer radiator
	enkele wandcontactdoos met randaarde, wasdroger
	enkele wandcontactdoos met randaarde, wasmachine
	dubbele wandcontactdoos met randaarde, verticaal
	onbedraad aansluitpunt
	bedraad aansluitpunt, UTP
	bedraad aansluitpunt, ruimteregeling/naregeling
	aansluitpunt pv panelen
	rookmelder
	boilervat warmtepomp
	warmtepomp

	aardingspunt
	aardmat
	enkelpolige schakelaar
	serie schakelaar
	wisselchakelaar
	aansluitpunt plafondlichtpunt, inbouwspot
	aansluitpunt spotjes
	aansluitpunt wandlichtpunt
	beldrukker
	bel
	vloerverwarming
	radiator
	verdeler
	WTW - unit

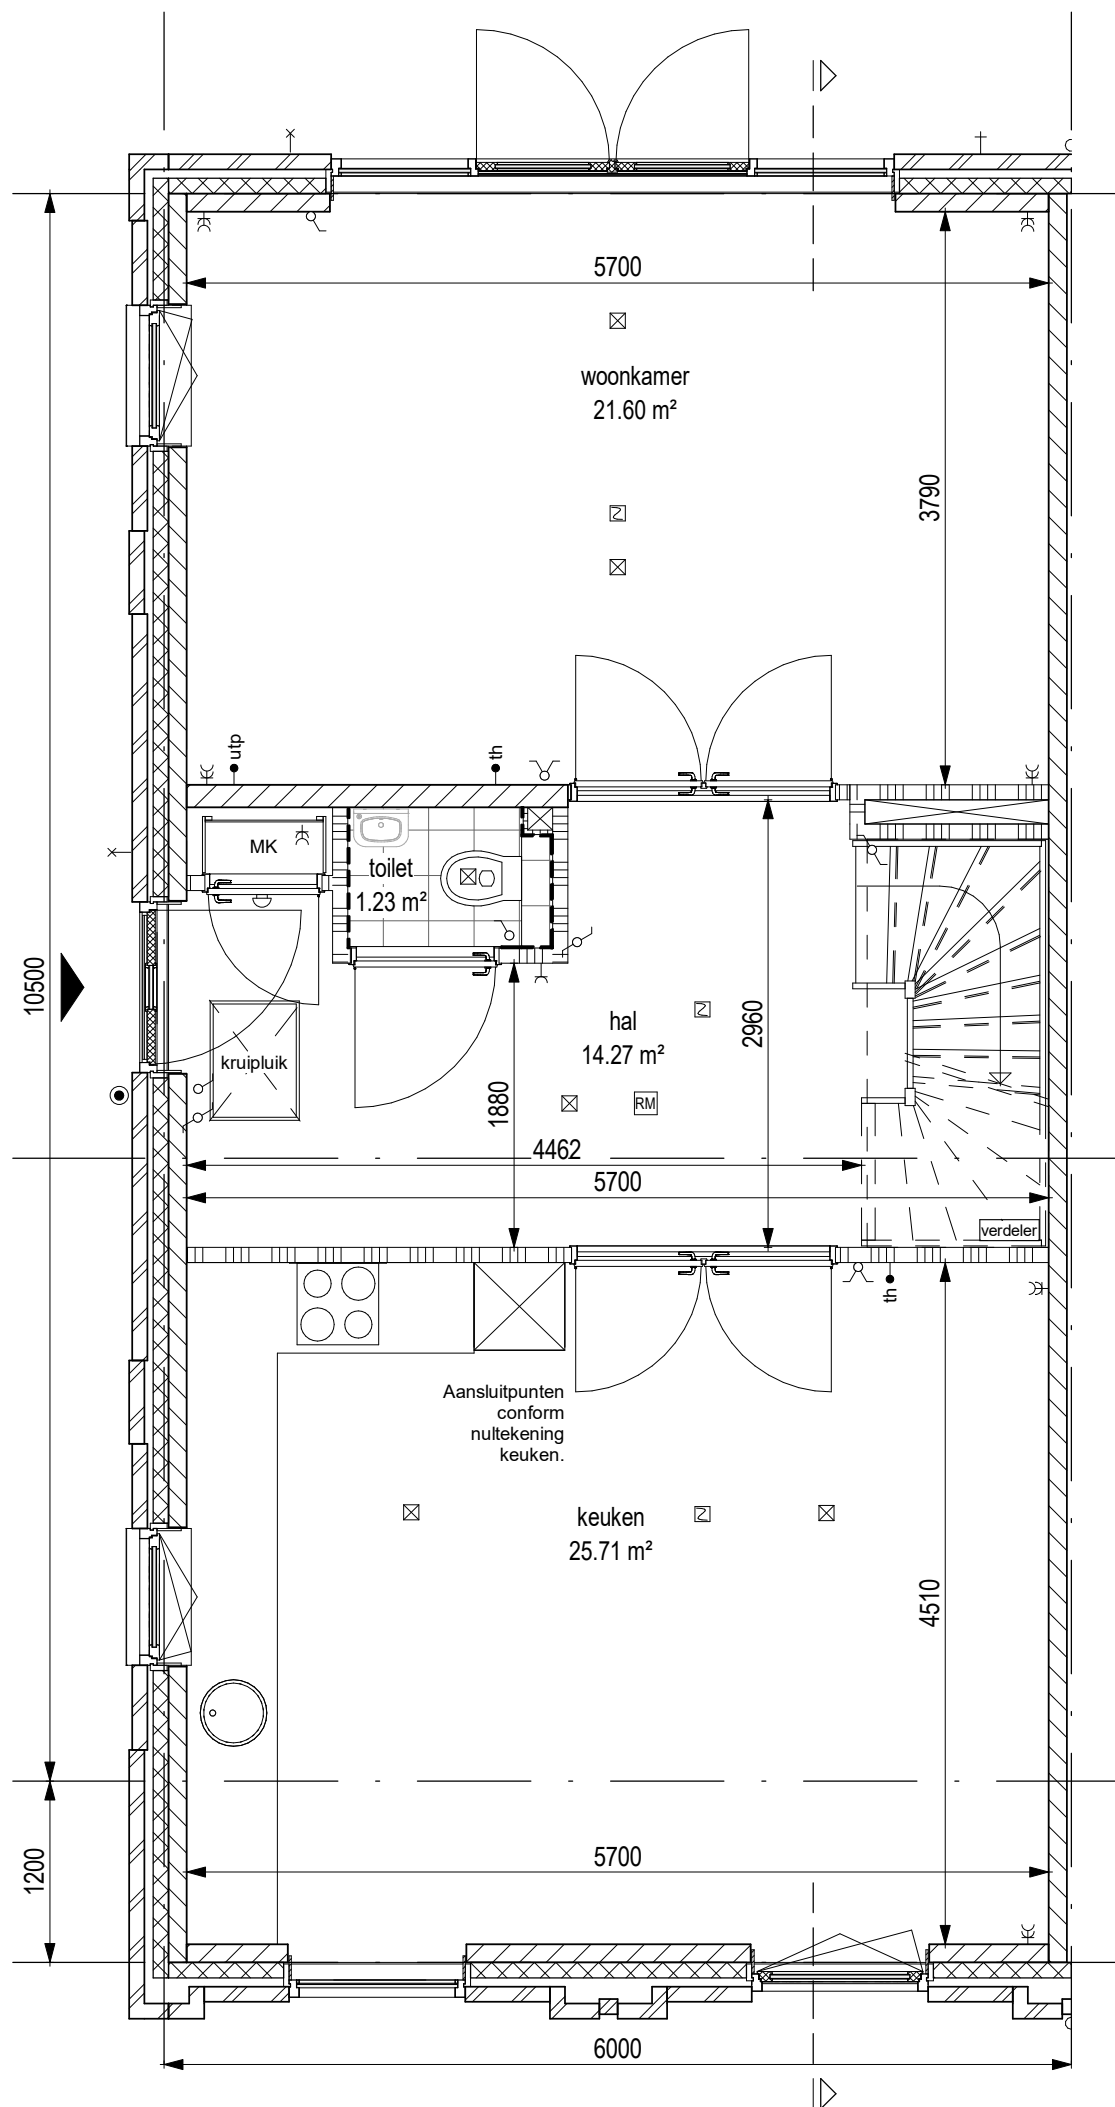


**AM**


project		Quatrebras Park, Quartier II, Fase 2	
onderwerp		werknummer	
Begane grond		1741	
Bwnr.114		tekeningnummer	
		114.02.M4z	
schaal	status	(wijz)/datum	
1:50	Definitief	27-10-2020	

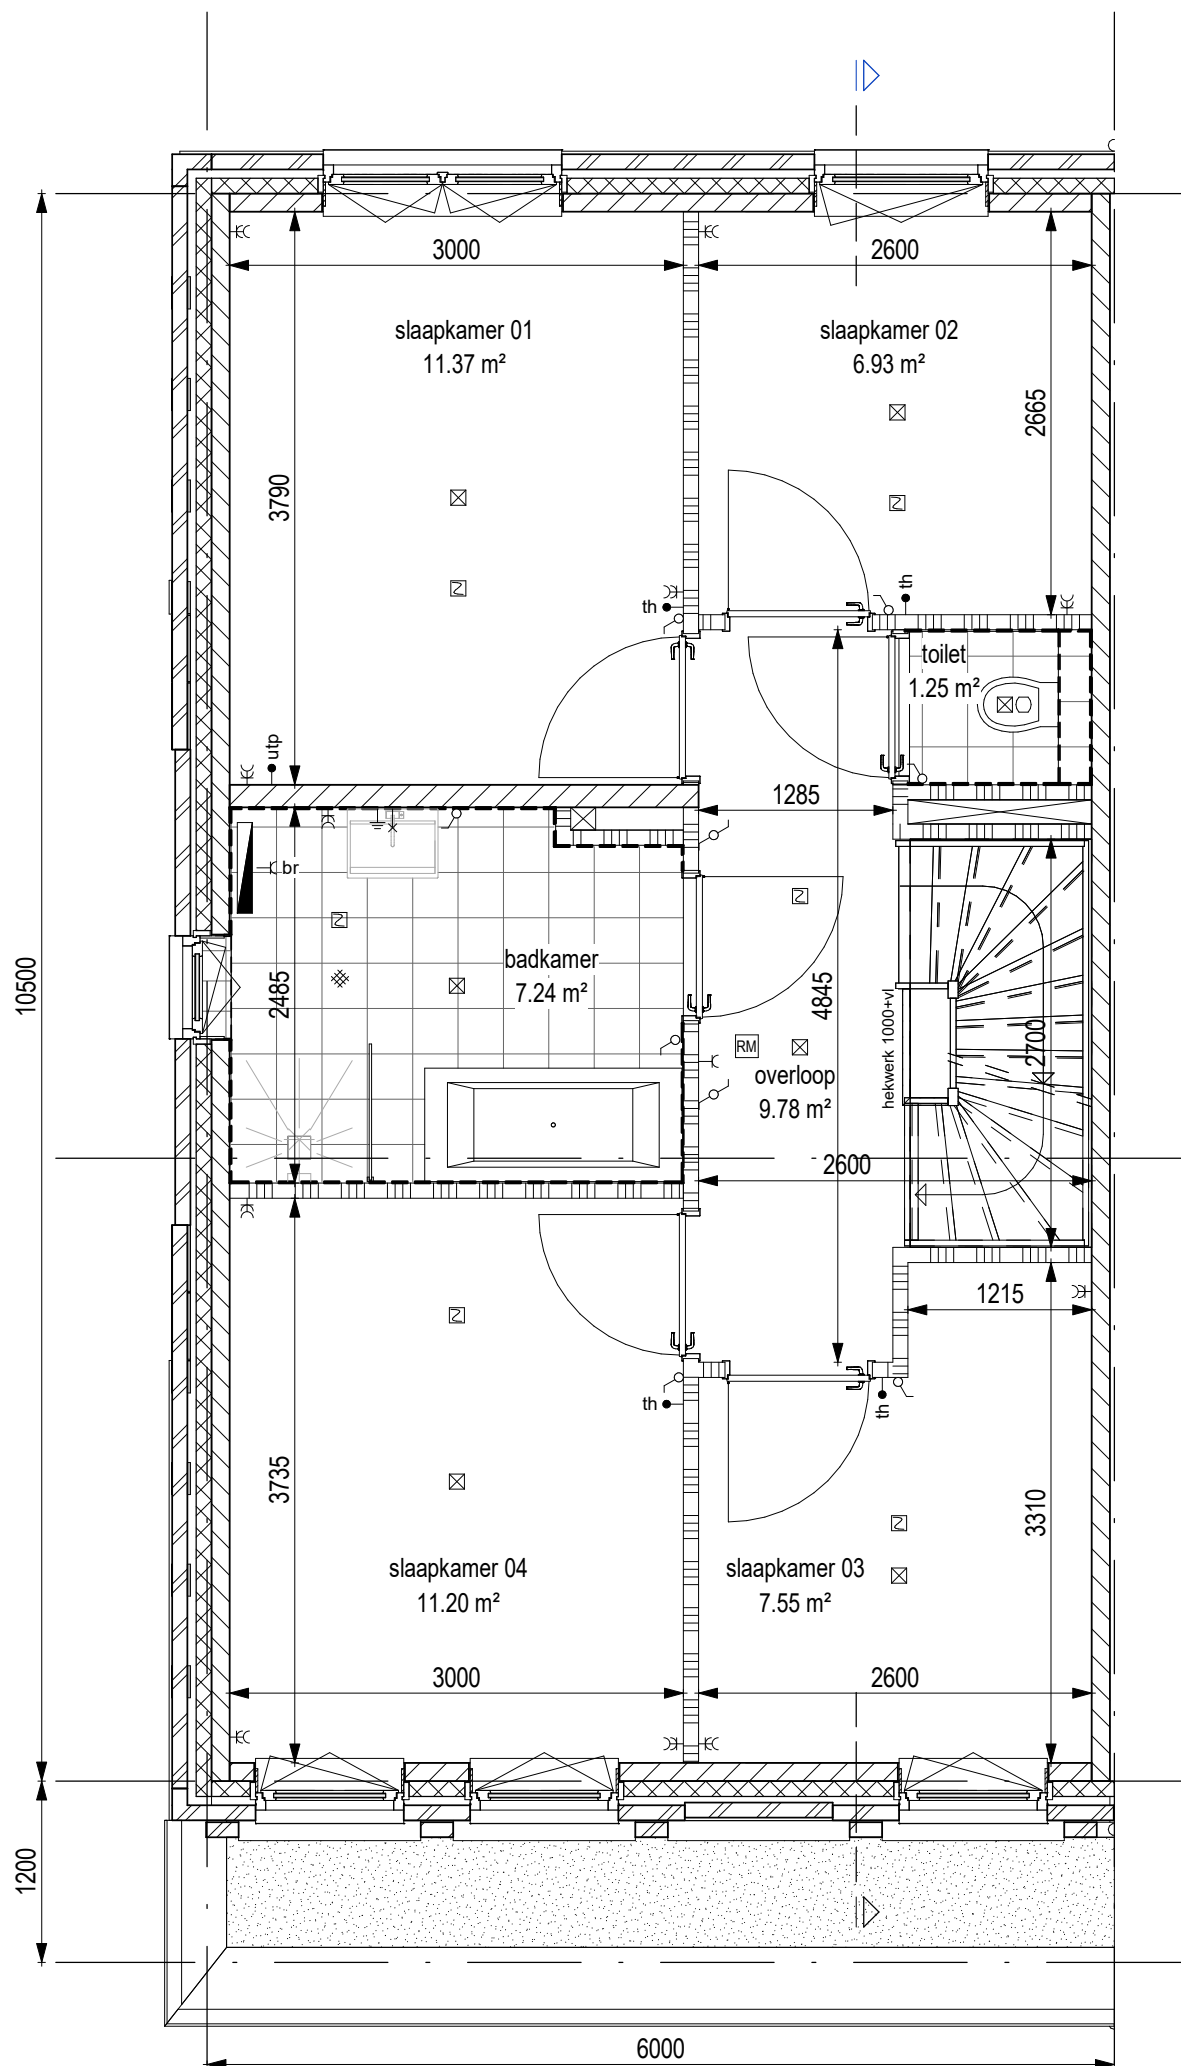

project		Quatrebras Park, Quartier II, Fase 2	
onderwerp		verdieping	1741
		Bwnr.114	tekeningnummer
			114.03.M4z
schaal	status	(wijz)/datum	
1:50	Definitief	27-10-2020	

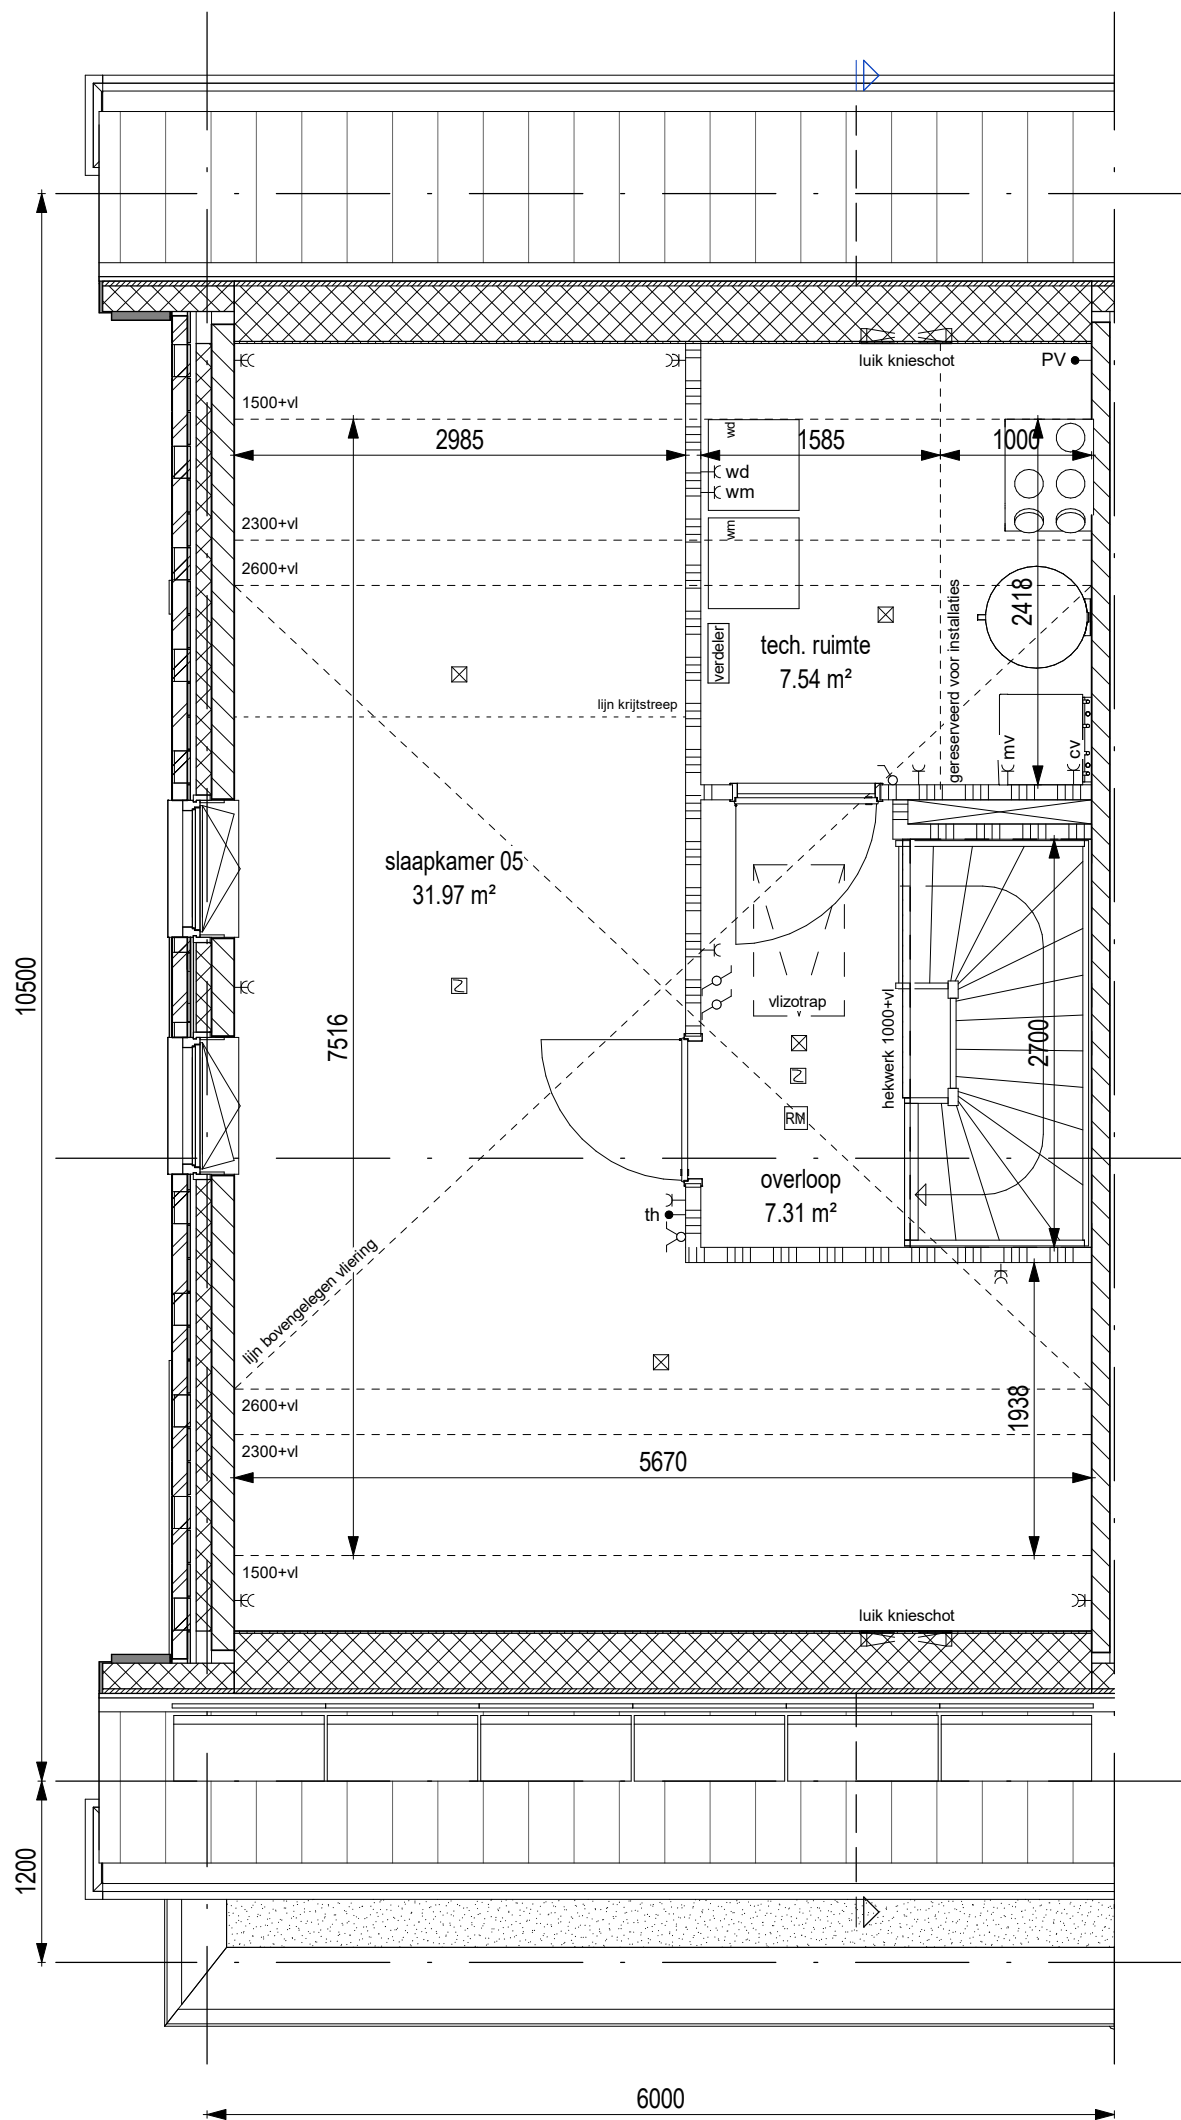


project Quatrebras Park, Quartier II, Fase 2		
onderwerp Verdieping 2 Bwnr.114	werksnummer 1741	tekeningsnummer 114.04.M4z
schaal 1:50	status Definitief	(wijz)/datum 27-10-2020

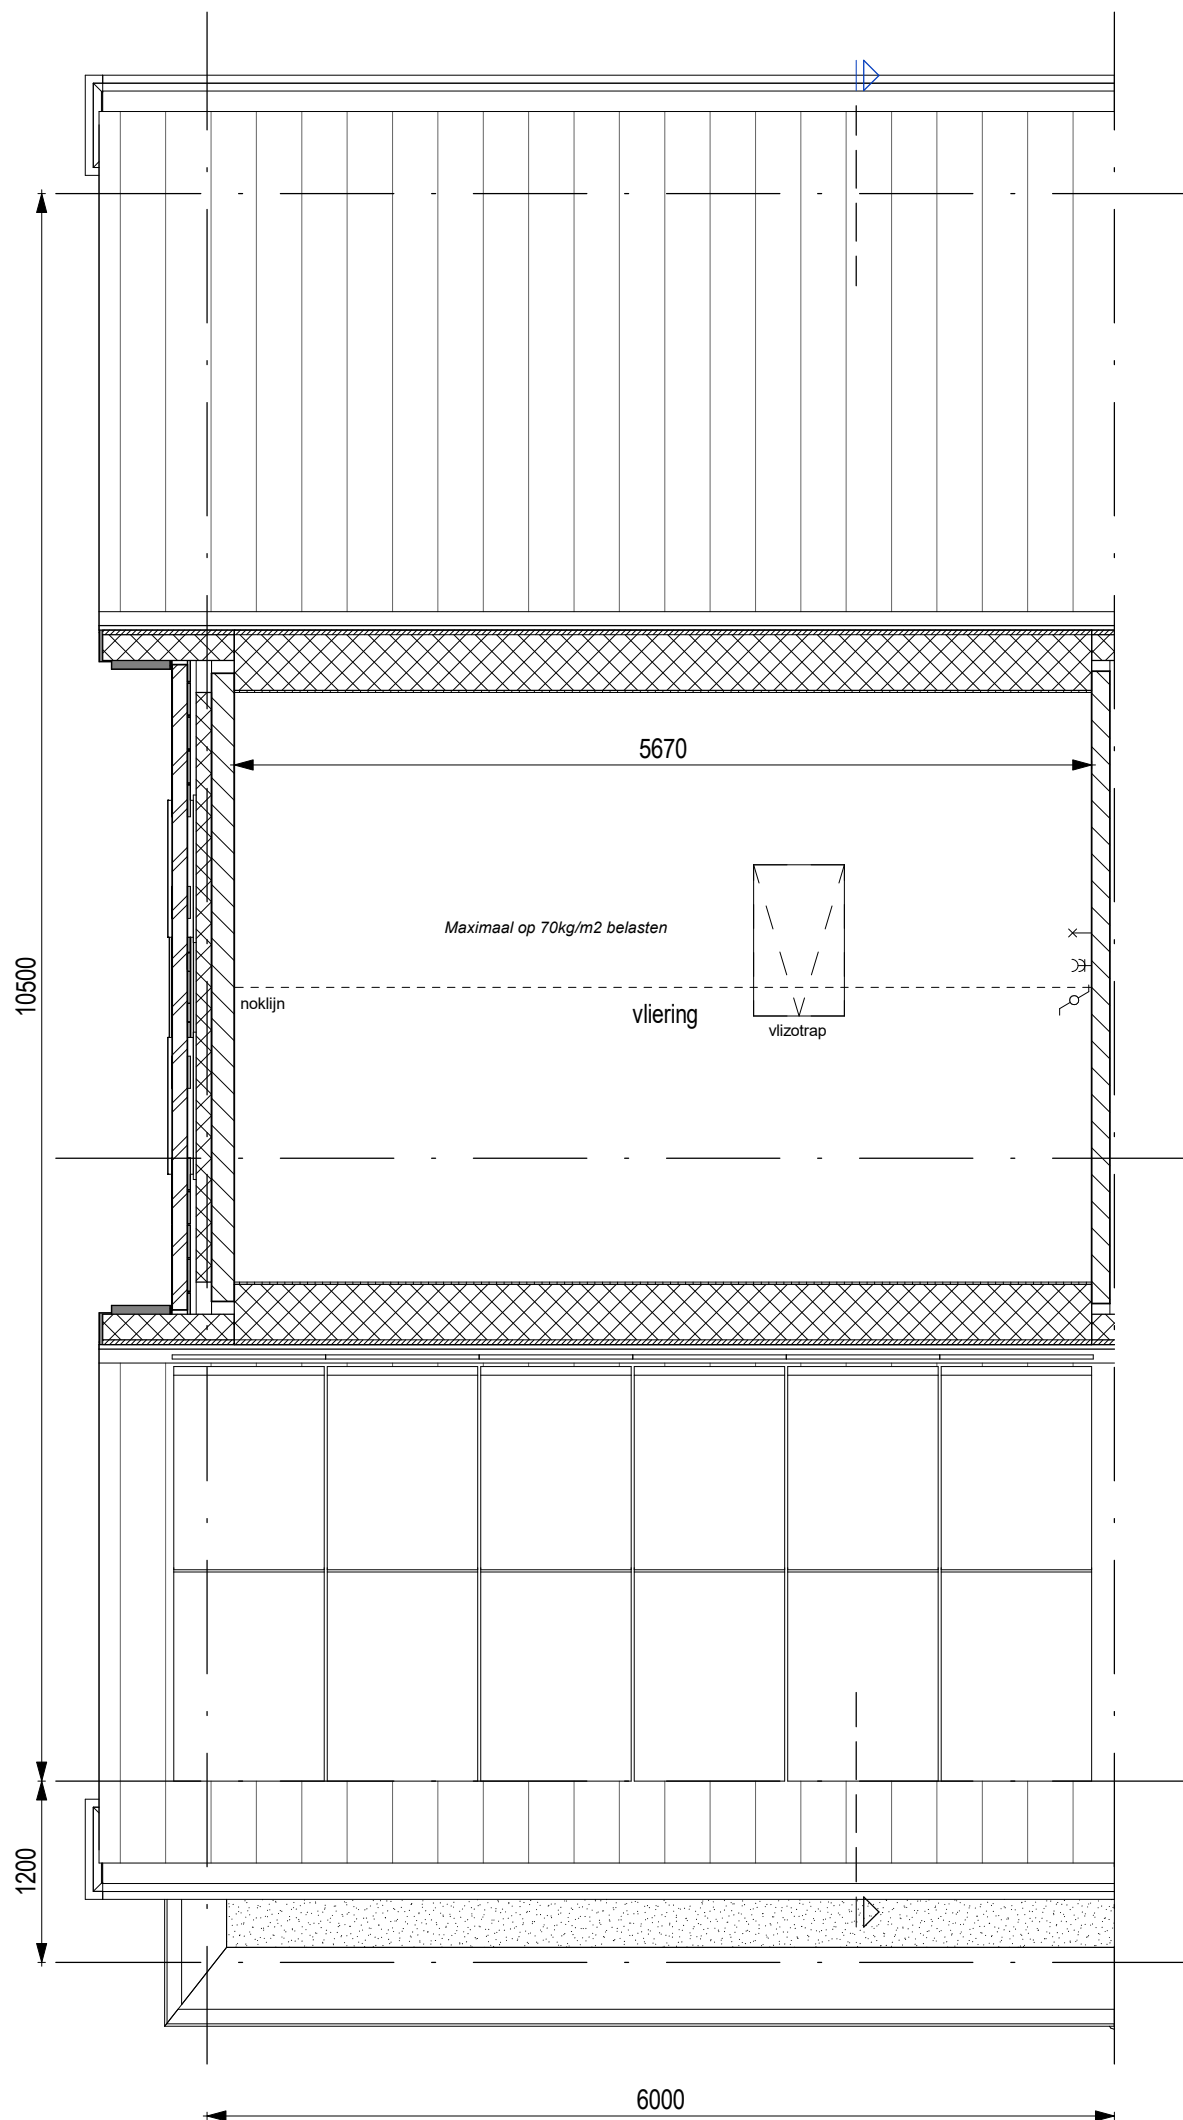


**AM**

project			Quatrebras Park, Quartier II, Fase 2		
onderwerp		Vloering		werknnummer	
Bwnr.114				1741	
				tekeningnummer	
				114.05.M4z	
schaal		status		(wijz)/datum	
1:50		Definitief		27-10-2020	

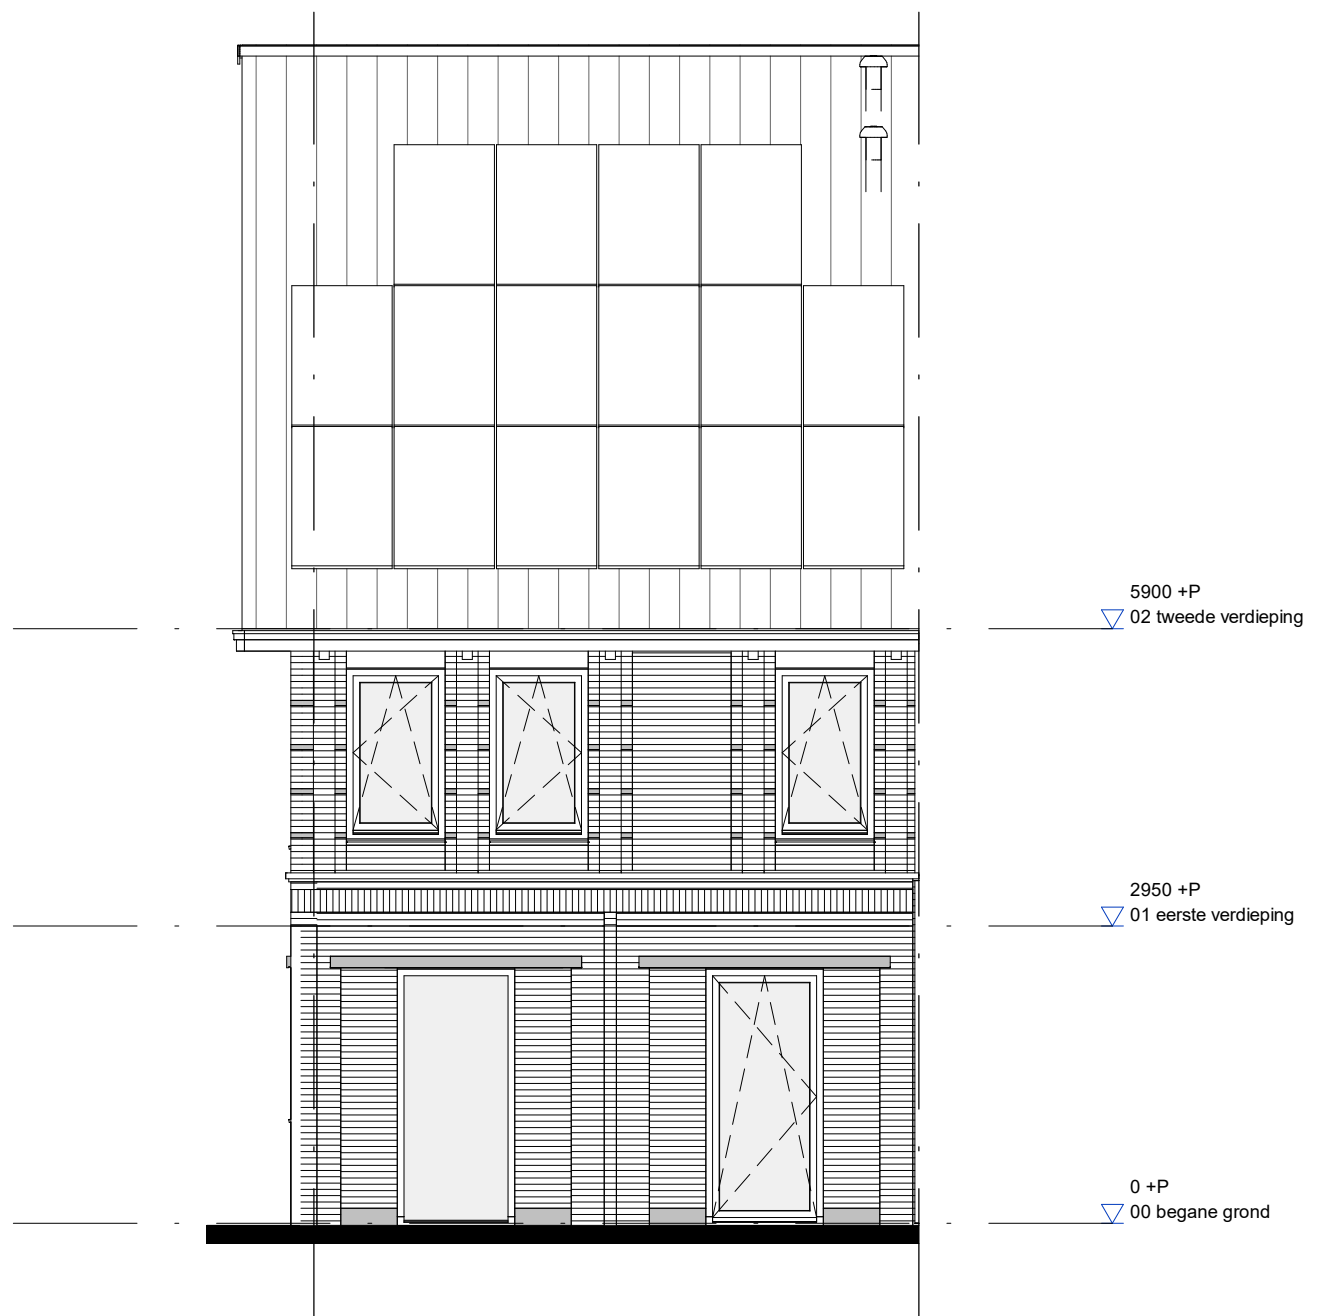



project <b>Quatrebras Park, Quartier II, Fase 2</b>		
onderwerp Voorgevel Bwnr.114		werknummer <b>1741</b>
		tekeningnummer <b>114.06.M4z</b>
schaal 1:75	status Definitief	(wijz)/datum 27-10-2020

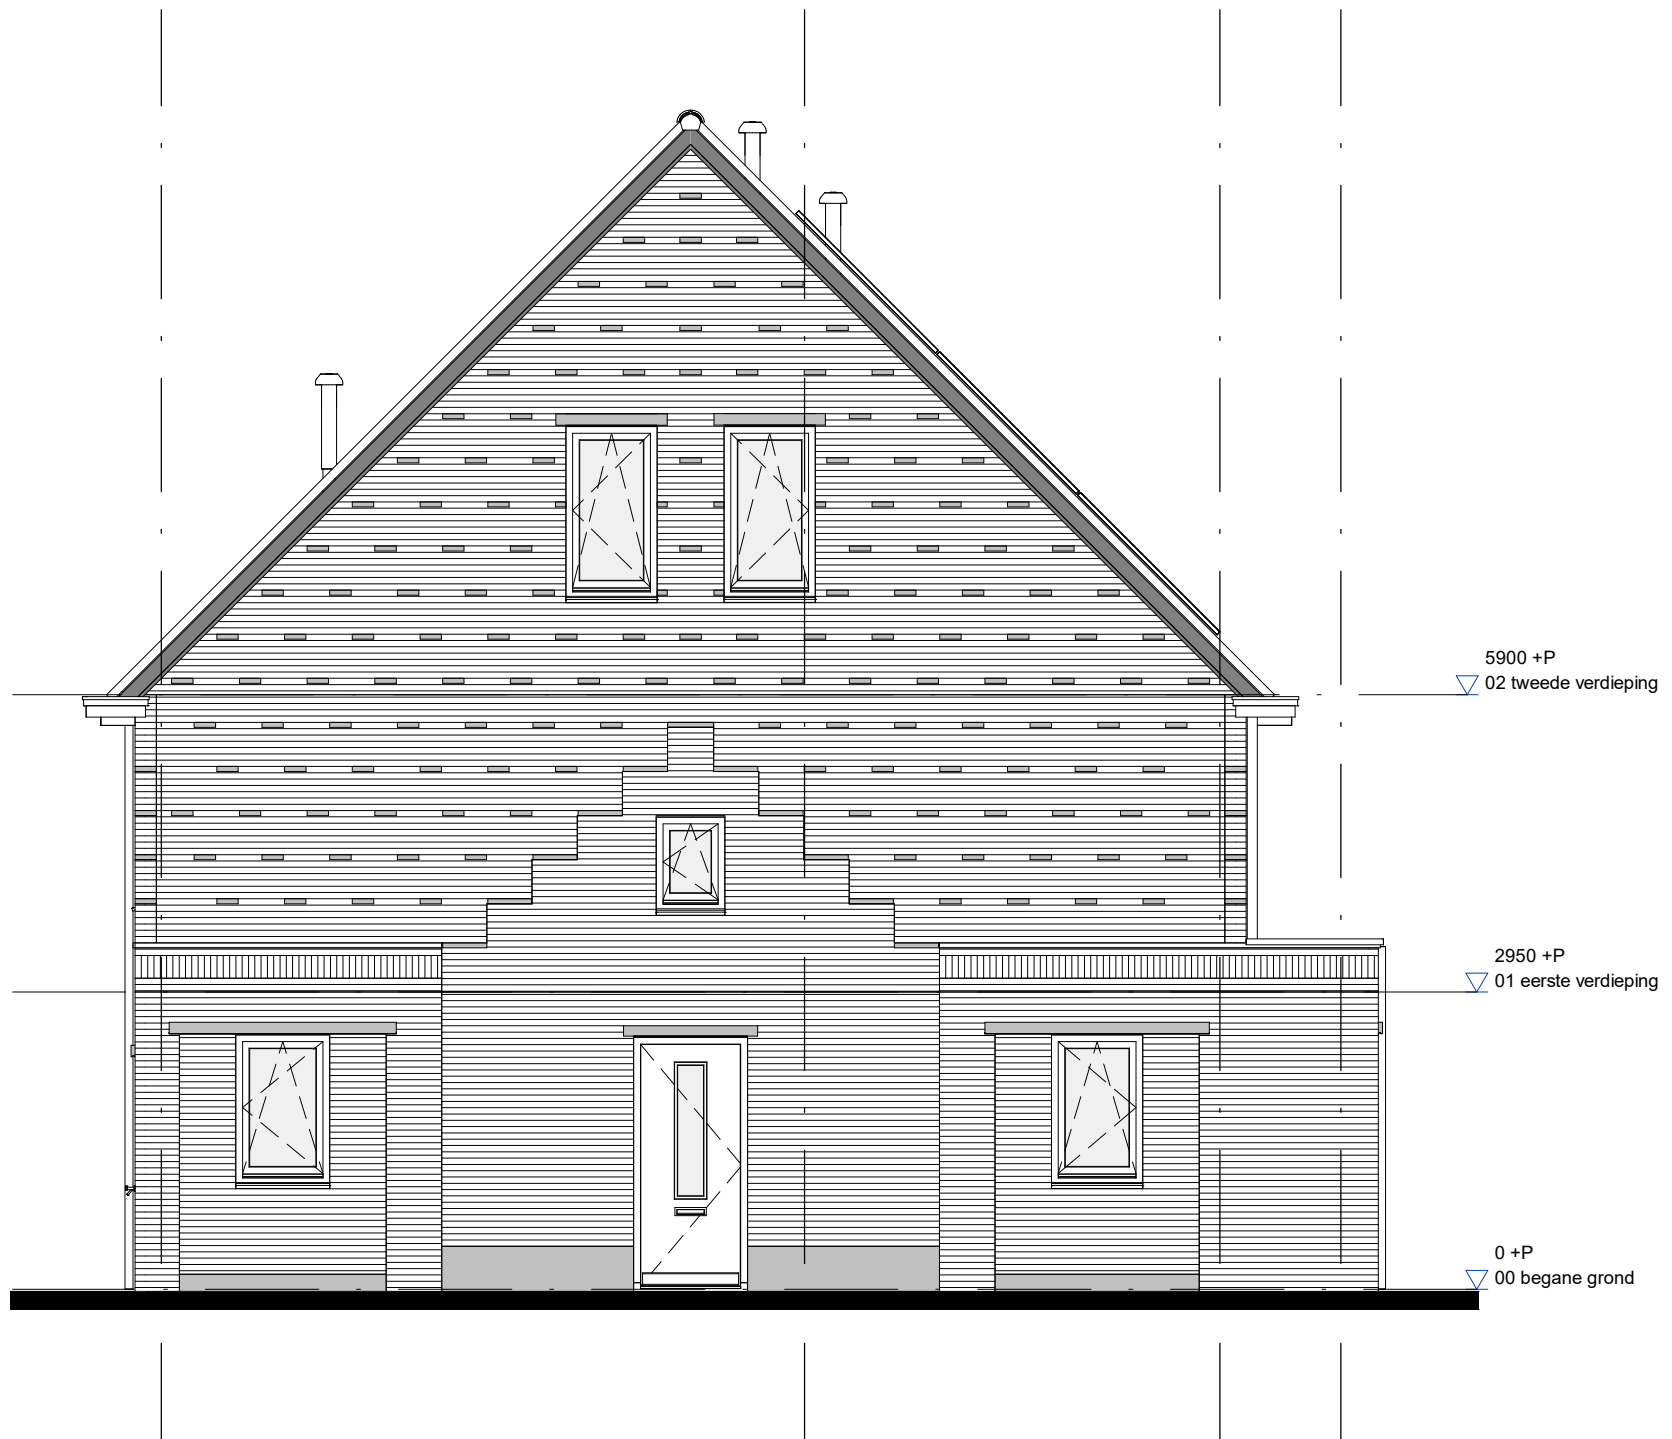


**AM**

project		Quatrebras Park, Quartier II, Fase 2	
onderwerp		werknummer	
Zijgevel		1741	
Bwnr.114		tekeningnummer	
		114.07.M4z	
schaal	status	(wijz)/datum	
1:75	Definitief	27-10-2020	



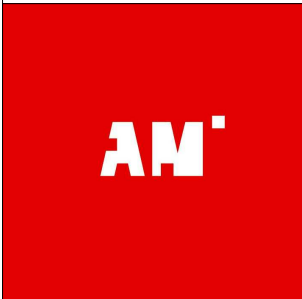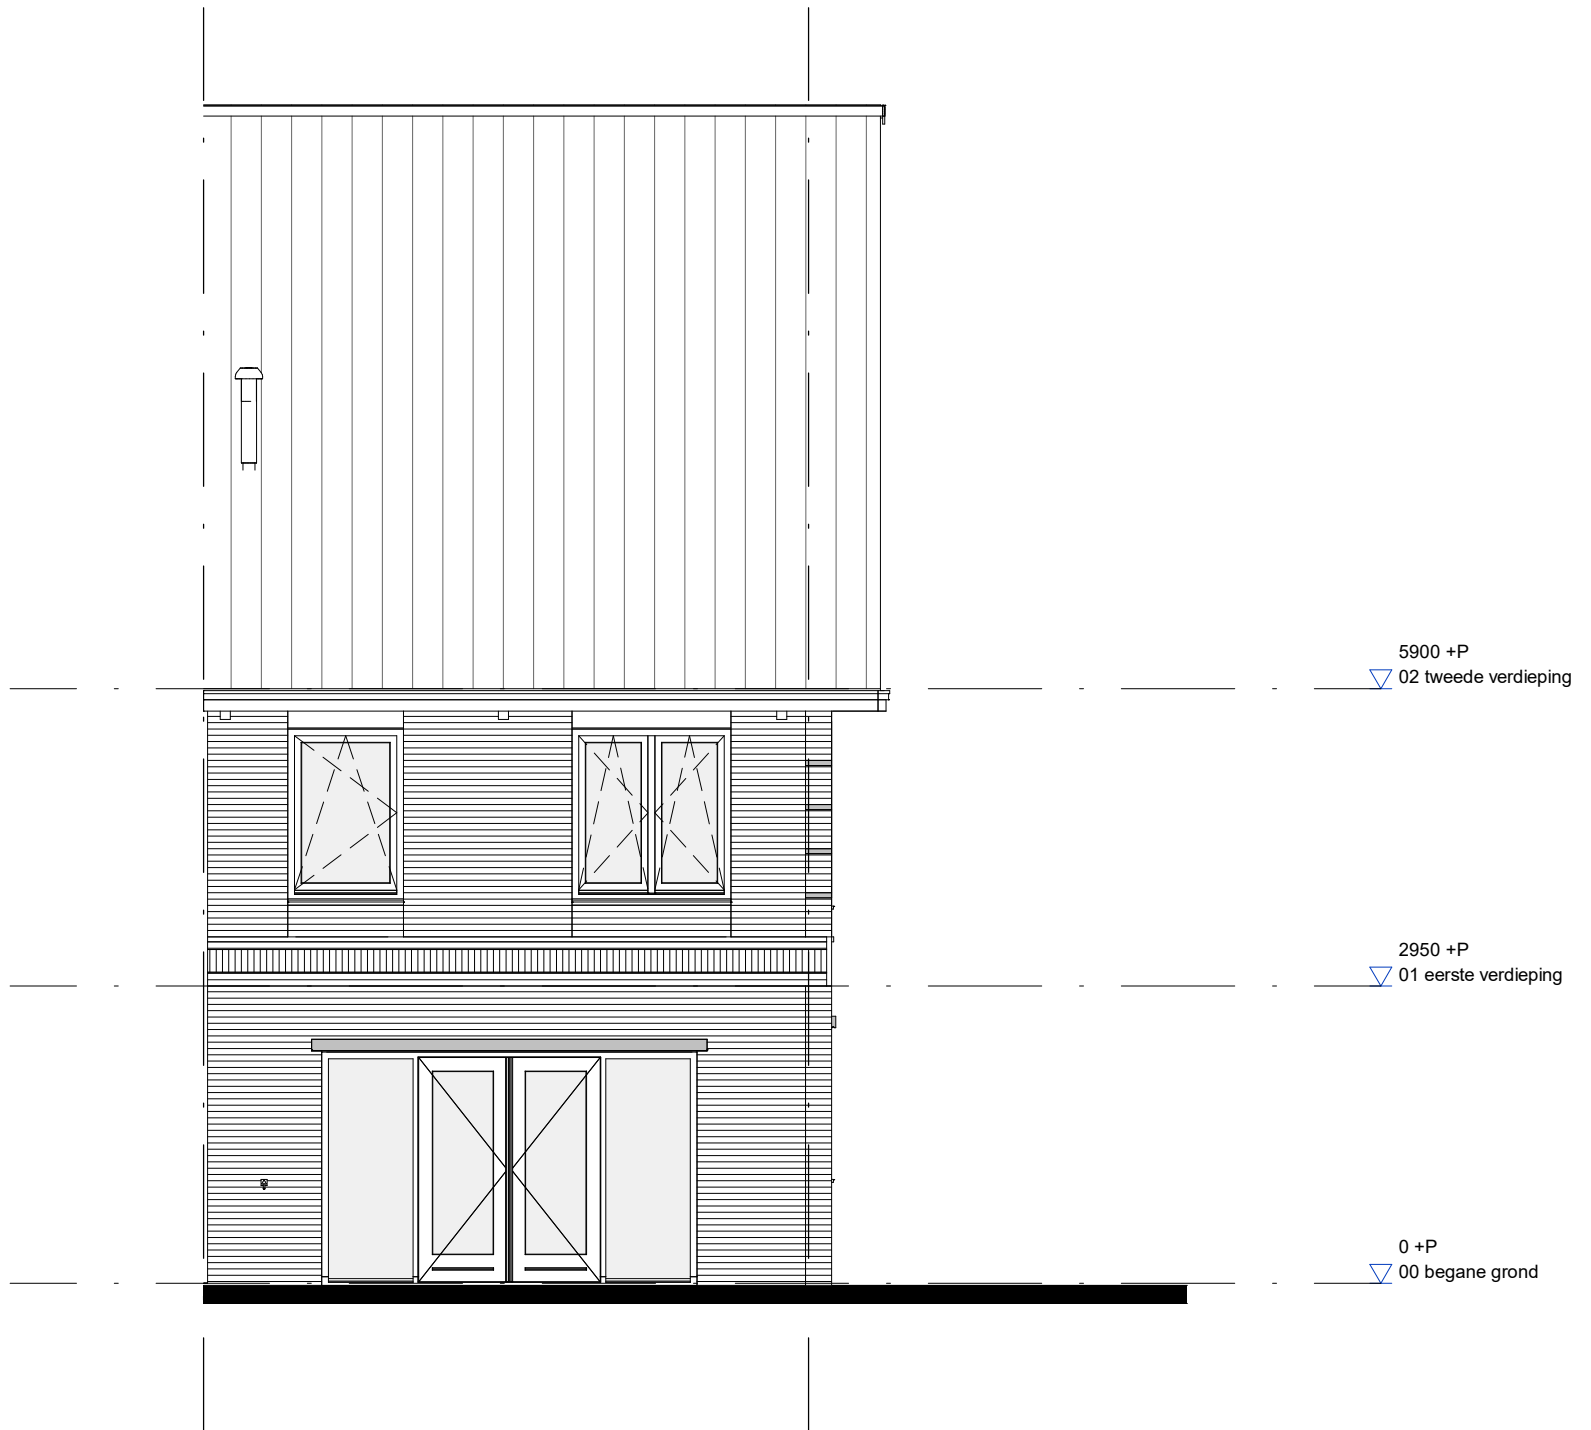

project			Quatrebras Park, Quartier II, Fase 2		
onderwerp		Achtergevel		werknummer	
		Bwnr.114		1741	
				tekeningnummer	
				114.08.M4z	
schaal		status		(wijz)/datum	
1:75		Definitief		27-10-2020	

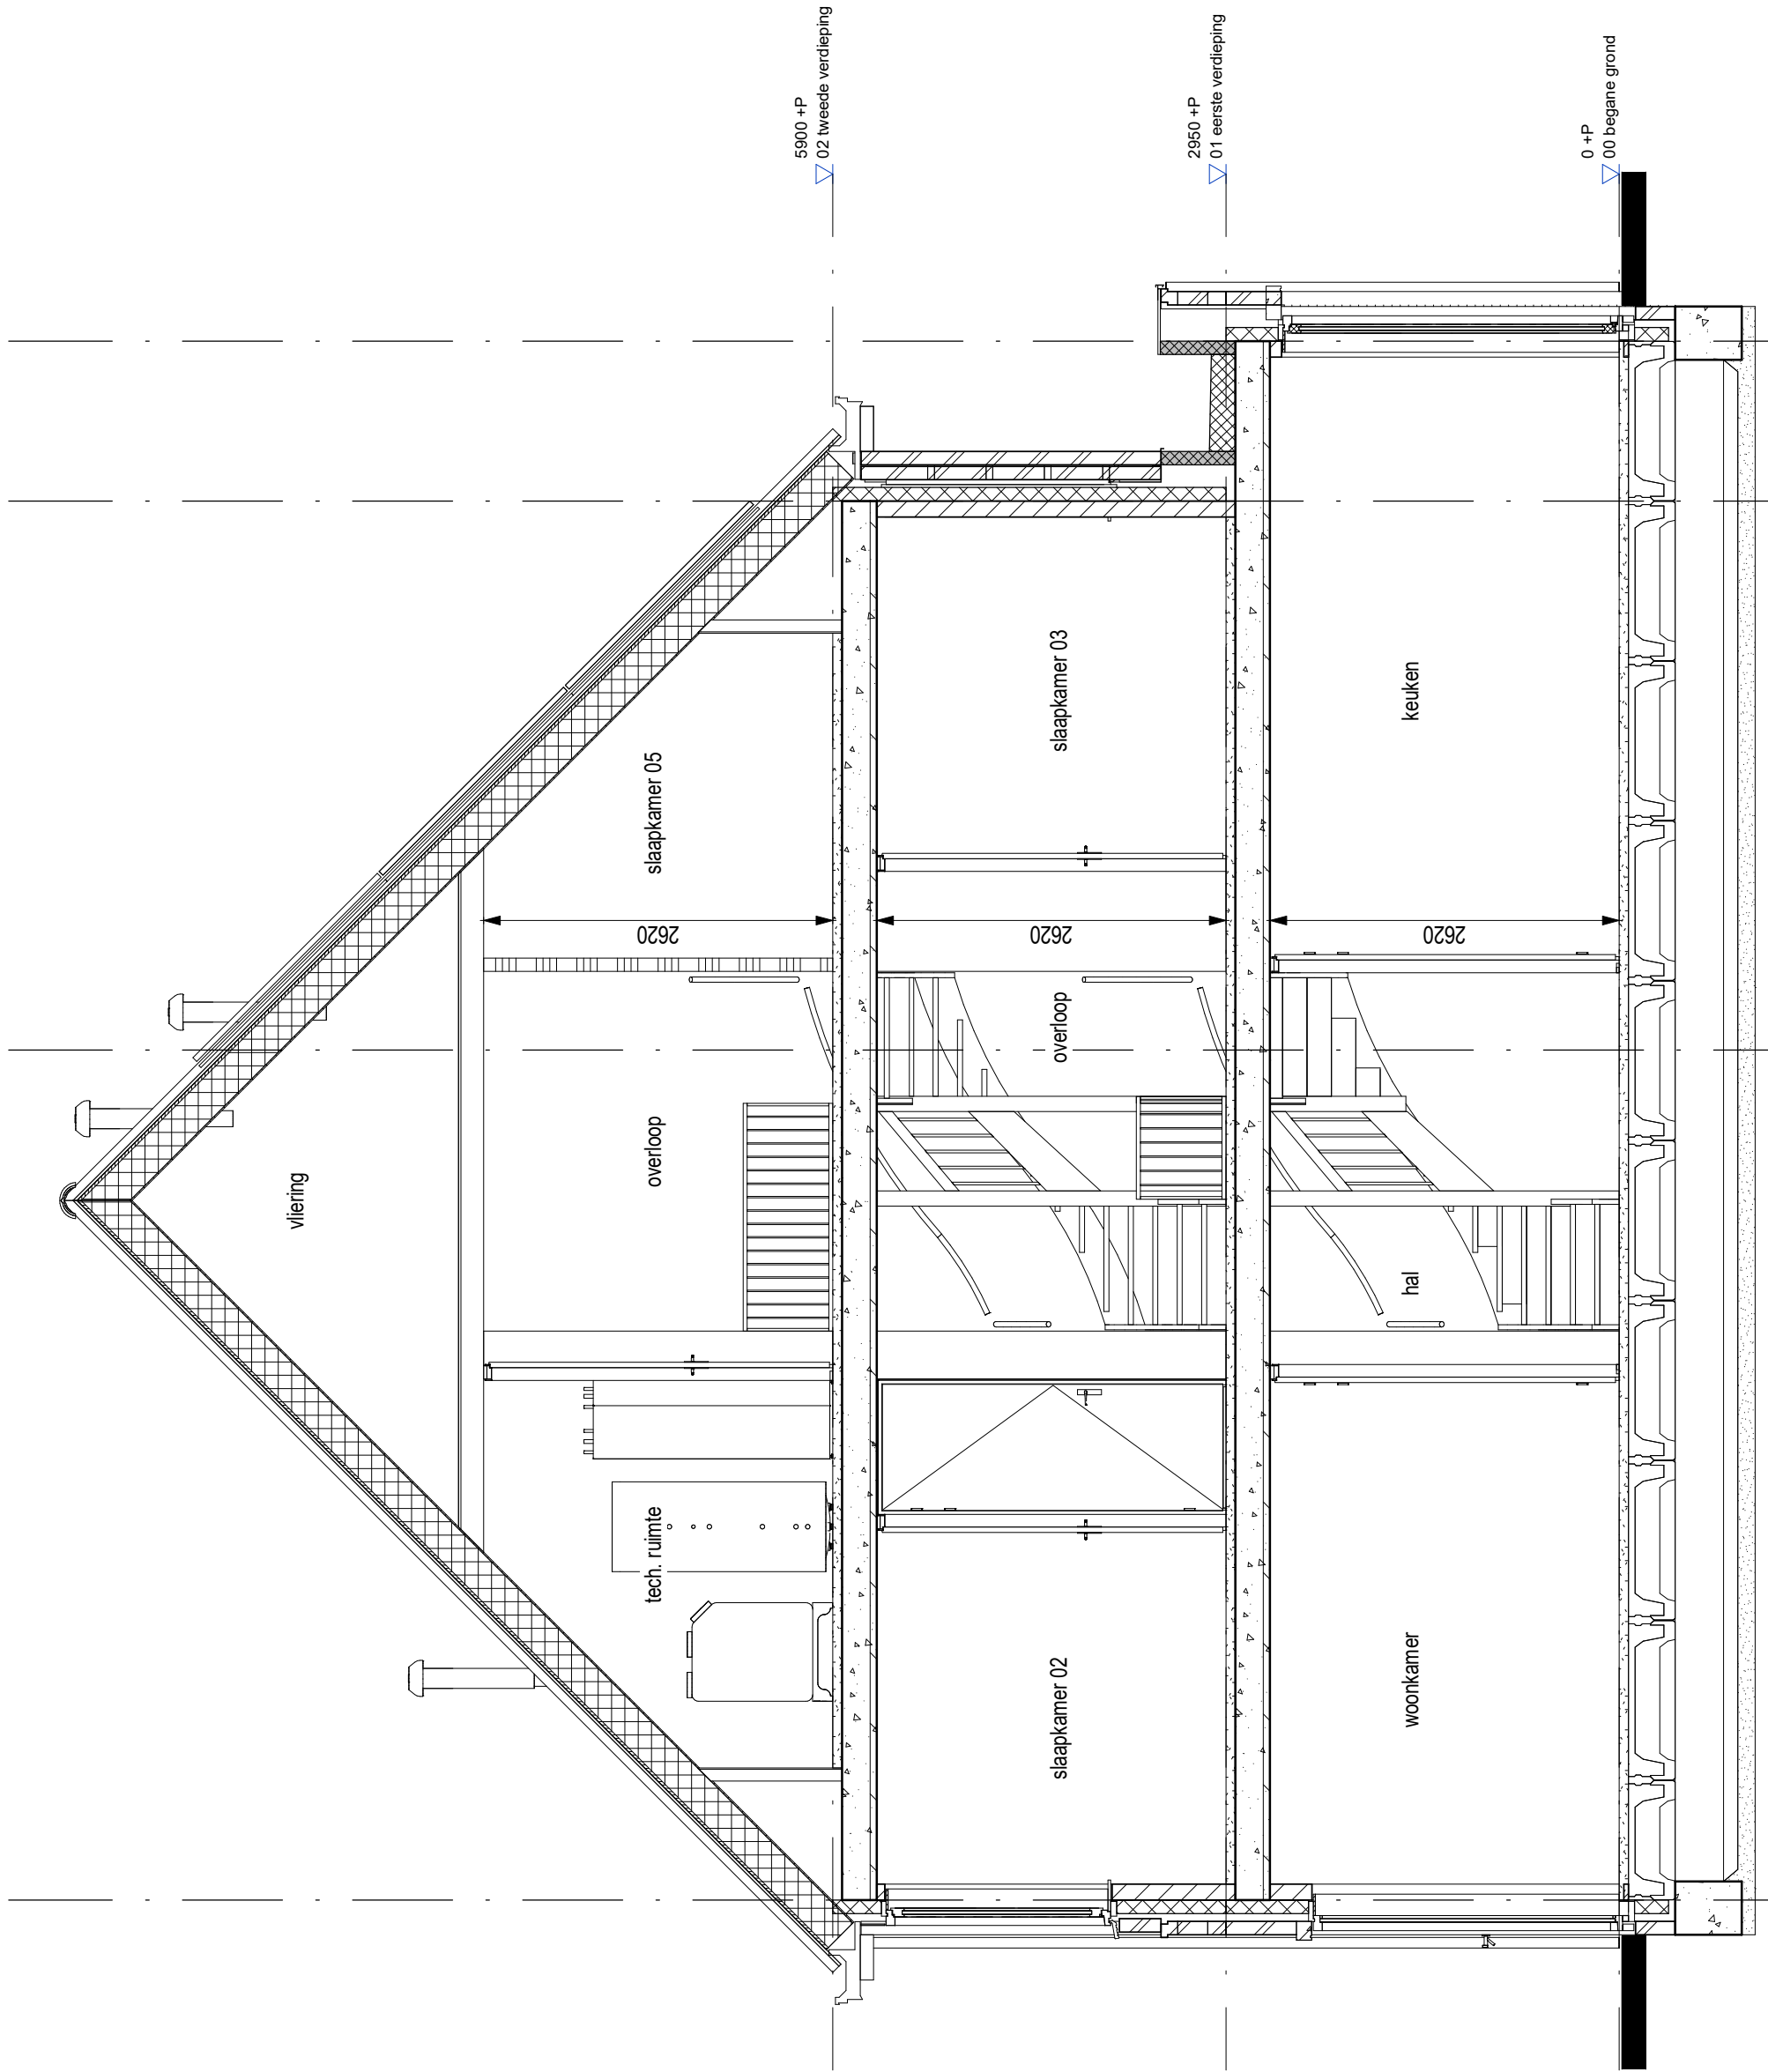

project <b>Quatrebras Park, Quartier II, Fase 2</b>		
onderwerp Doorsnede Bwnr.114	werknnummer 1741	tekeningnummer <b>114.09.M4z</b>
schaal 1:50	status Definitief	(wijz)/datum 27-10-2020