

VK tekeningenlijst - bwnr.116

Tekeningnummer	Omschrijving	Datum
116.01.M4a	Renvooi	27-10-2020
116.02.M4a	Begane grond	27-10-2020
116.03.M4a	Verdieping 1	27-10-2020
116.04.M4a	Verdieping 2	27-10-2020
116.05.M4a	Vliering	27-10-2020
116.06.M4a	Voorgevel	27-10-2020
116.07.M4a	Zijgevel	27-10-2020
116.08.M4a	Achtergevel	27-10-2020
116.09.M4a	Doorsnede	27-10-2020
















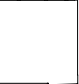
project			Quatrebras Park, Quartier II, Fase 2		
onderwerp		Voorblad Bwnr.116		werknummer 1741	
				tekeningnummer 116.00.M4a	
schaal n.v.t.		status Definitief		(wijz)/datum 27-10-2020	

    RENVOOI MATERIALEN EN SYMBOLEN


	metselwerk d=100mm
	isolatie d=102mm
	kalkzandsteen d=120mm / 150mm
	lichte binnenwand d=100mm
	binnenwand, metalstud d=100mm
	binnenwand, metalstud voorzetwand d=75mm
	wandtegelwerk
	sectionaal deur

	kruipluik
	hemelwaterafvoer
	buitenkraan
wm	opstelplaats wasmachine
wd	opstelplaats wasdroger

RENVOOI INSTALLATIES


	enkele wandcontactdoos met randaarde
	enkele wandcontactdoos met randaarde, cv-ketel
	enkele wandcontactdoos met randaarde, mechanische ventilatie
	enkele wandcontactdoos met randaarde, badkamer radiator
	enkele wandcontactdoos met randaarde, wasdroger
	enkele wandcontactdoos met randaarde, wasmachine
	dubbele wandcontactdoos met randaarde, verticaal
	onbedraad aansluitpunt
	bedraad aansluitpunt, UTP
	bedraad aansluitpunt, ruimteregeling/naregeling
	aansluitpunt pv panelen
	rookmelder
	boilervat warmtepomp
	warmtepomp

	aardingspunt
	aardmat
	enkelpolige schakelaar
	serie schakelaar
	wisselchakelaar
	aansluitpunt plafondlichtpunt, inbouwspot
	aansluitpunt spotjes
	aansluitpunt wandlichtpunt
	beldrukker
	bel
	vloerverwarming
	radiator
	verdeler
	WTW - unit

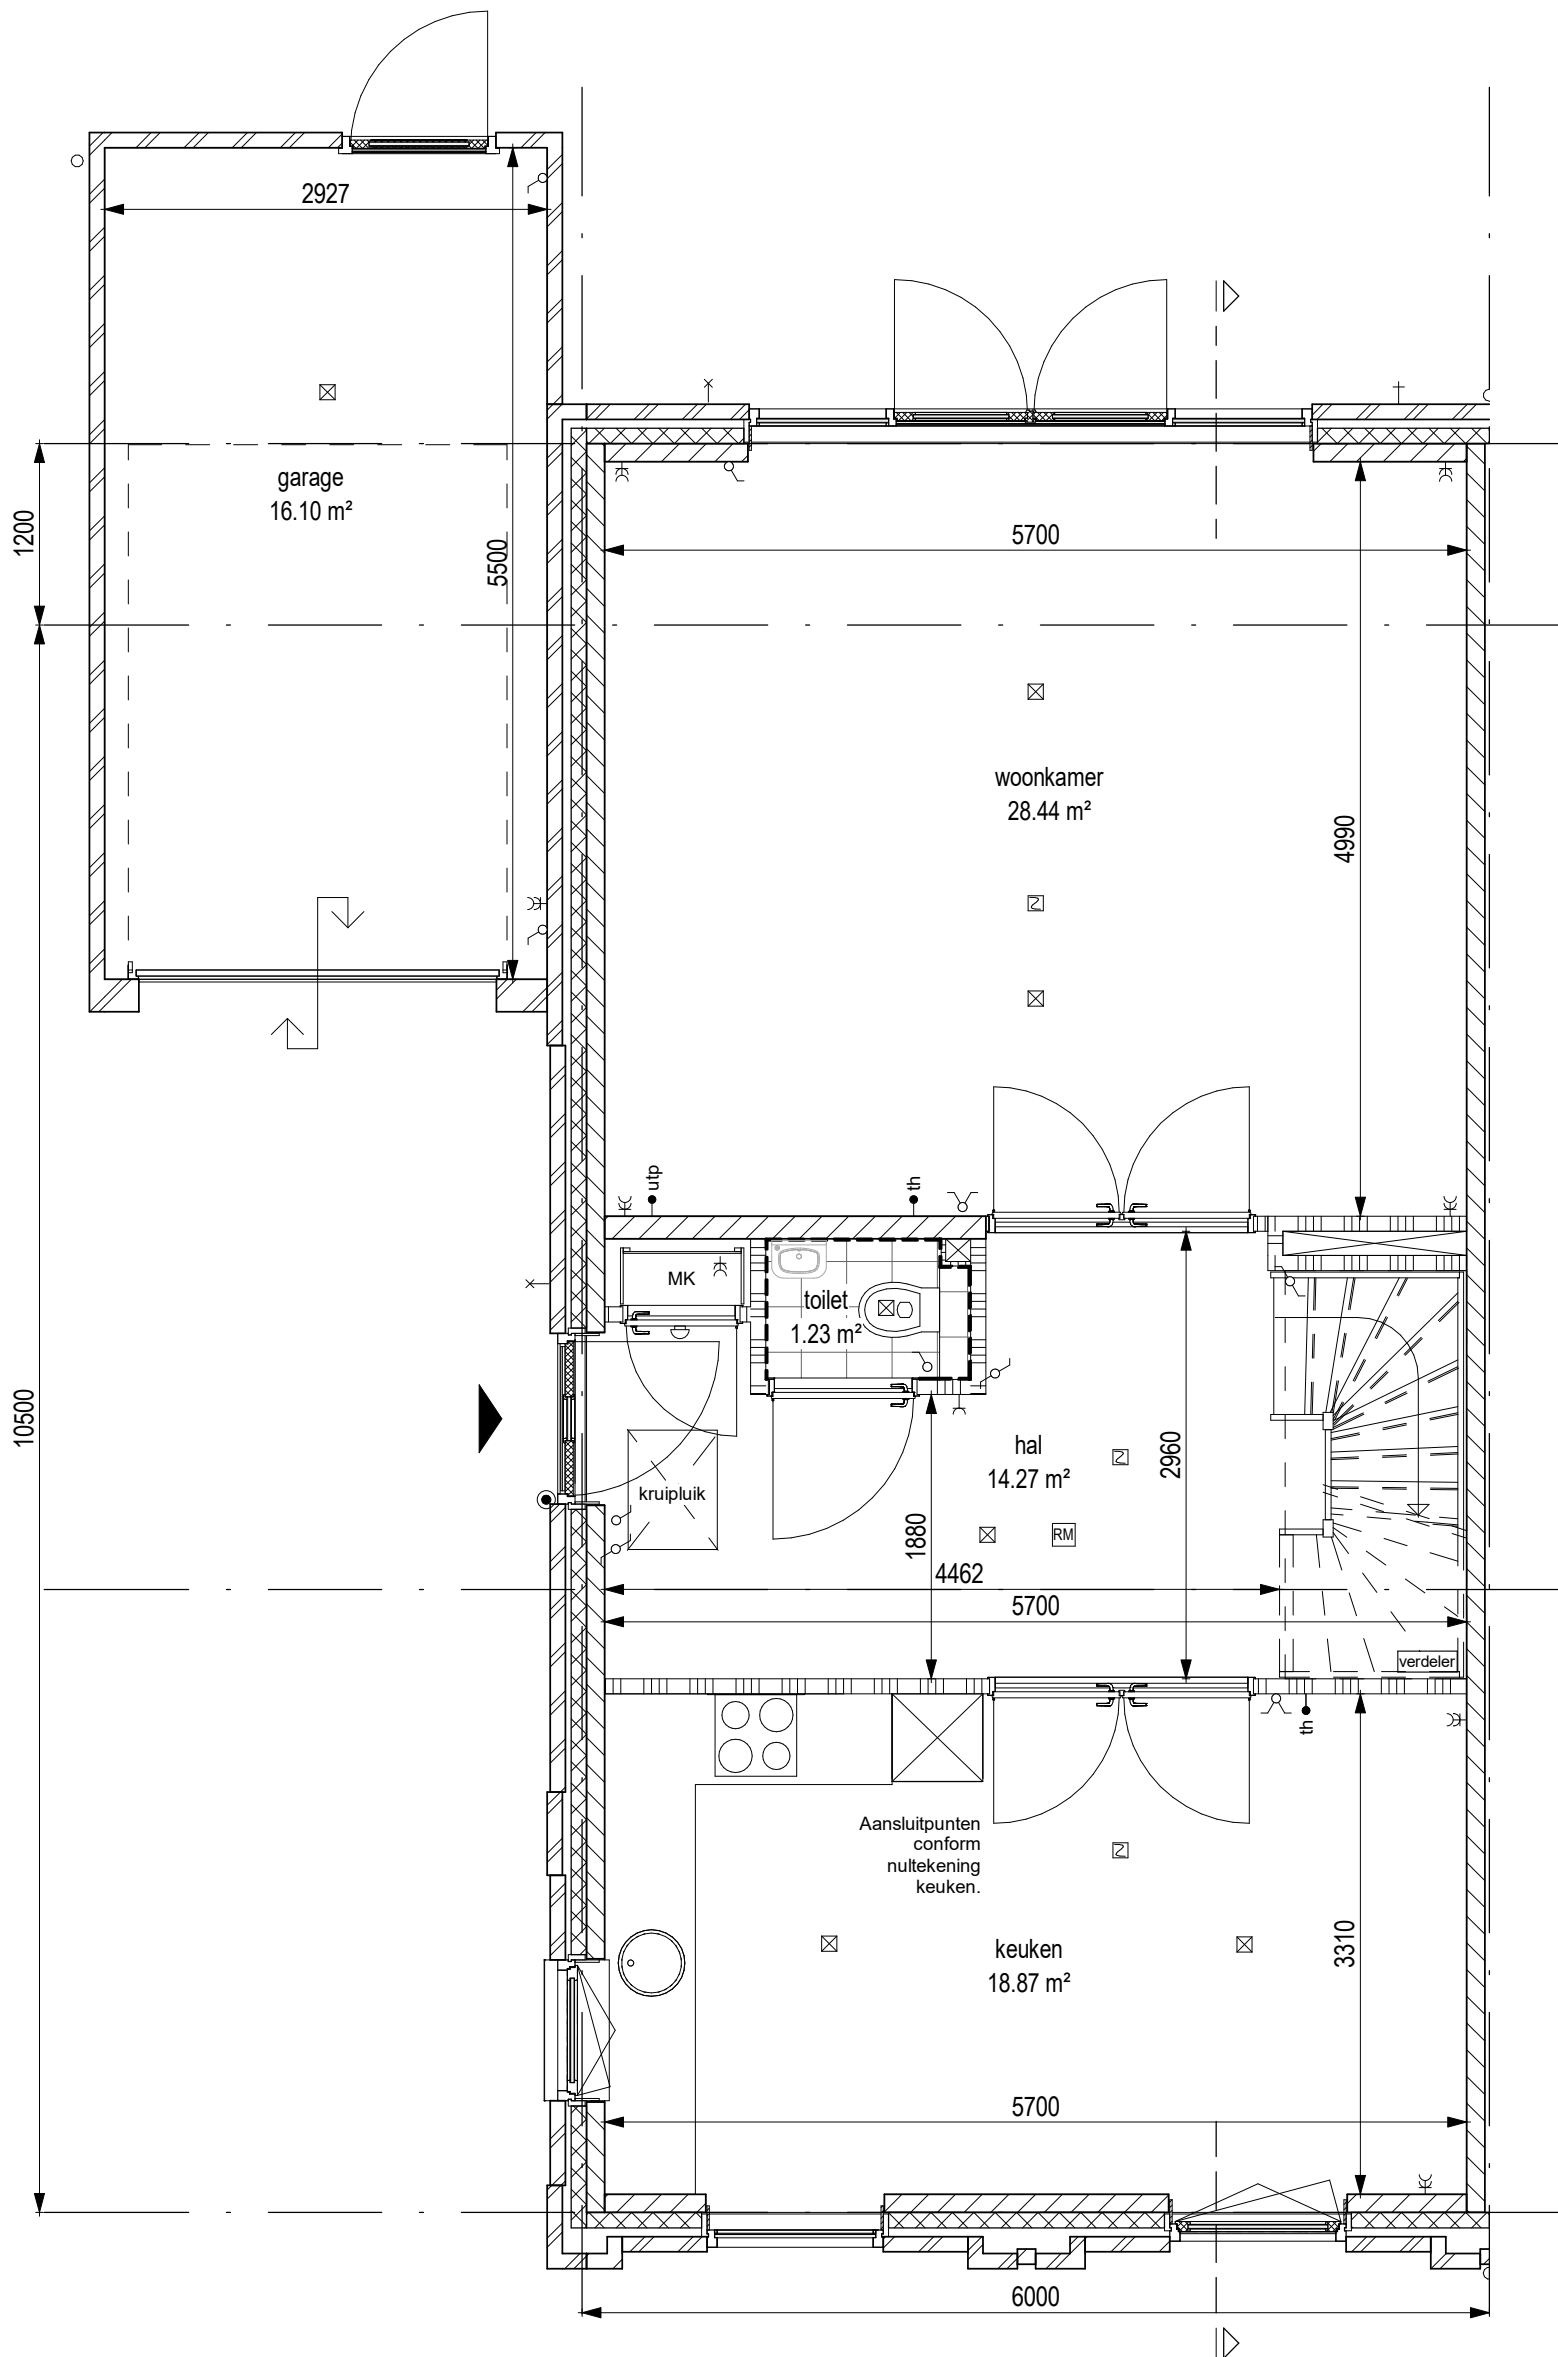


AM

project		
Quatrebras Park, Quartier II, Fase 2		
onderwerp	werknnummer	1741
Begane grond	tekeningnummer	116.02.M4a
Bwnr.116		
schaal	status	(wijz)/datum
1:50	Definitief	27-10-2020

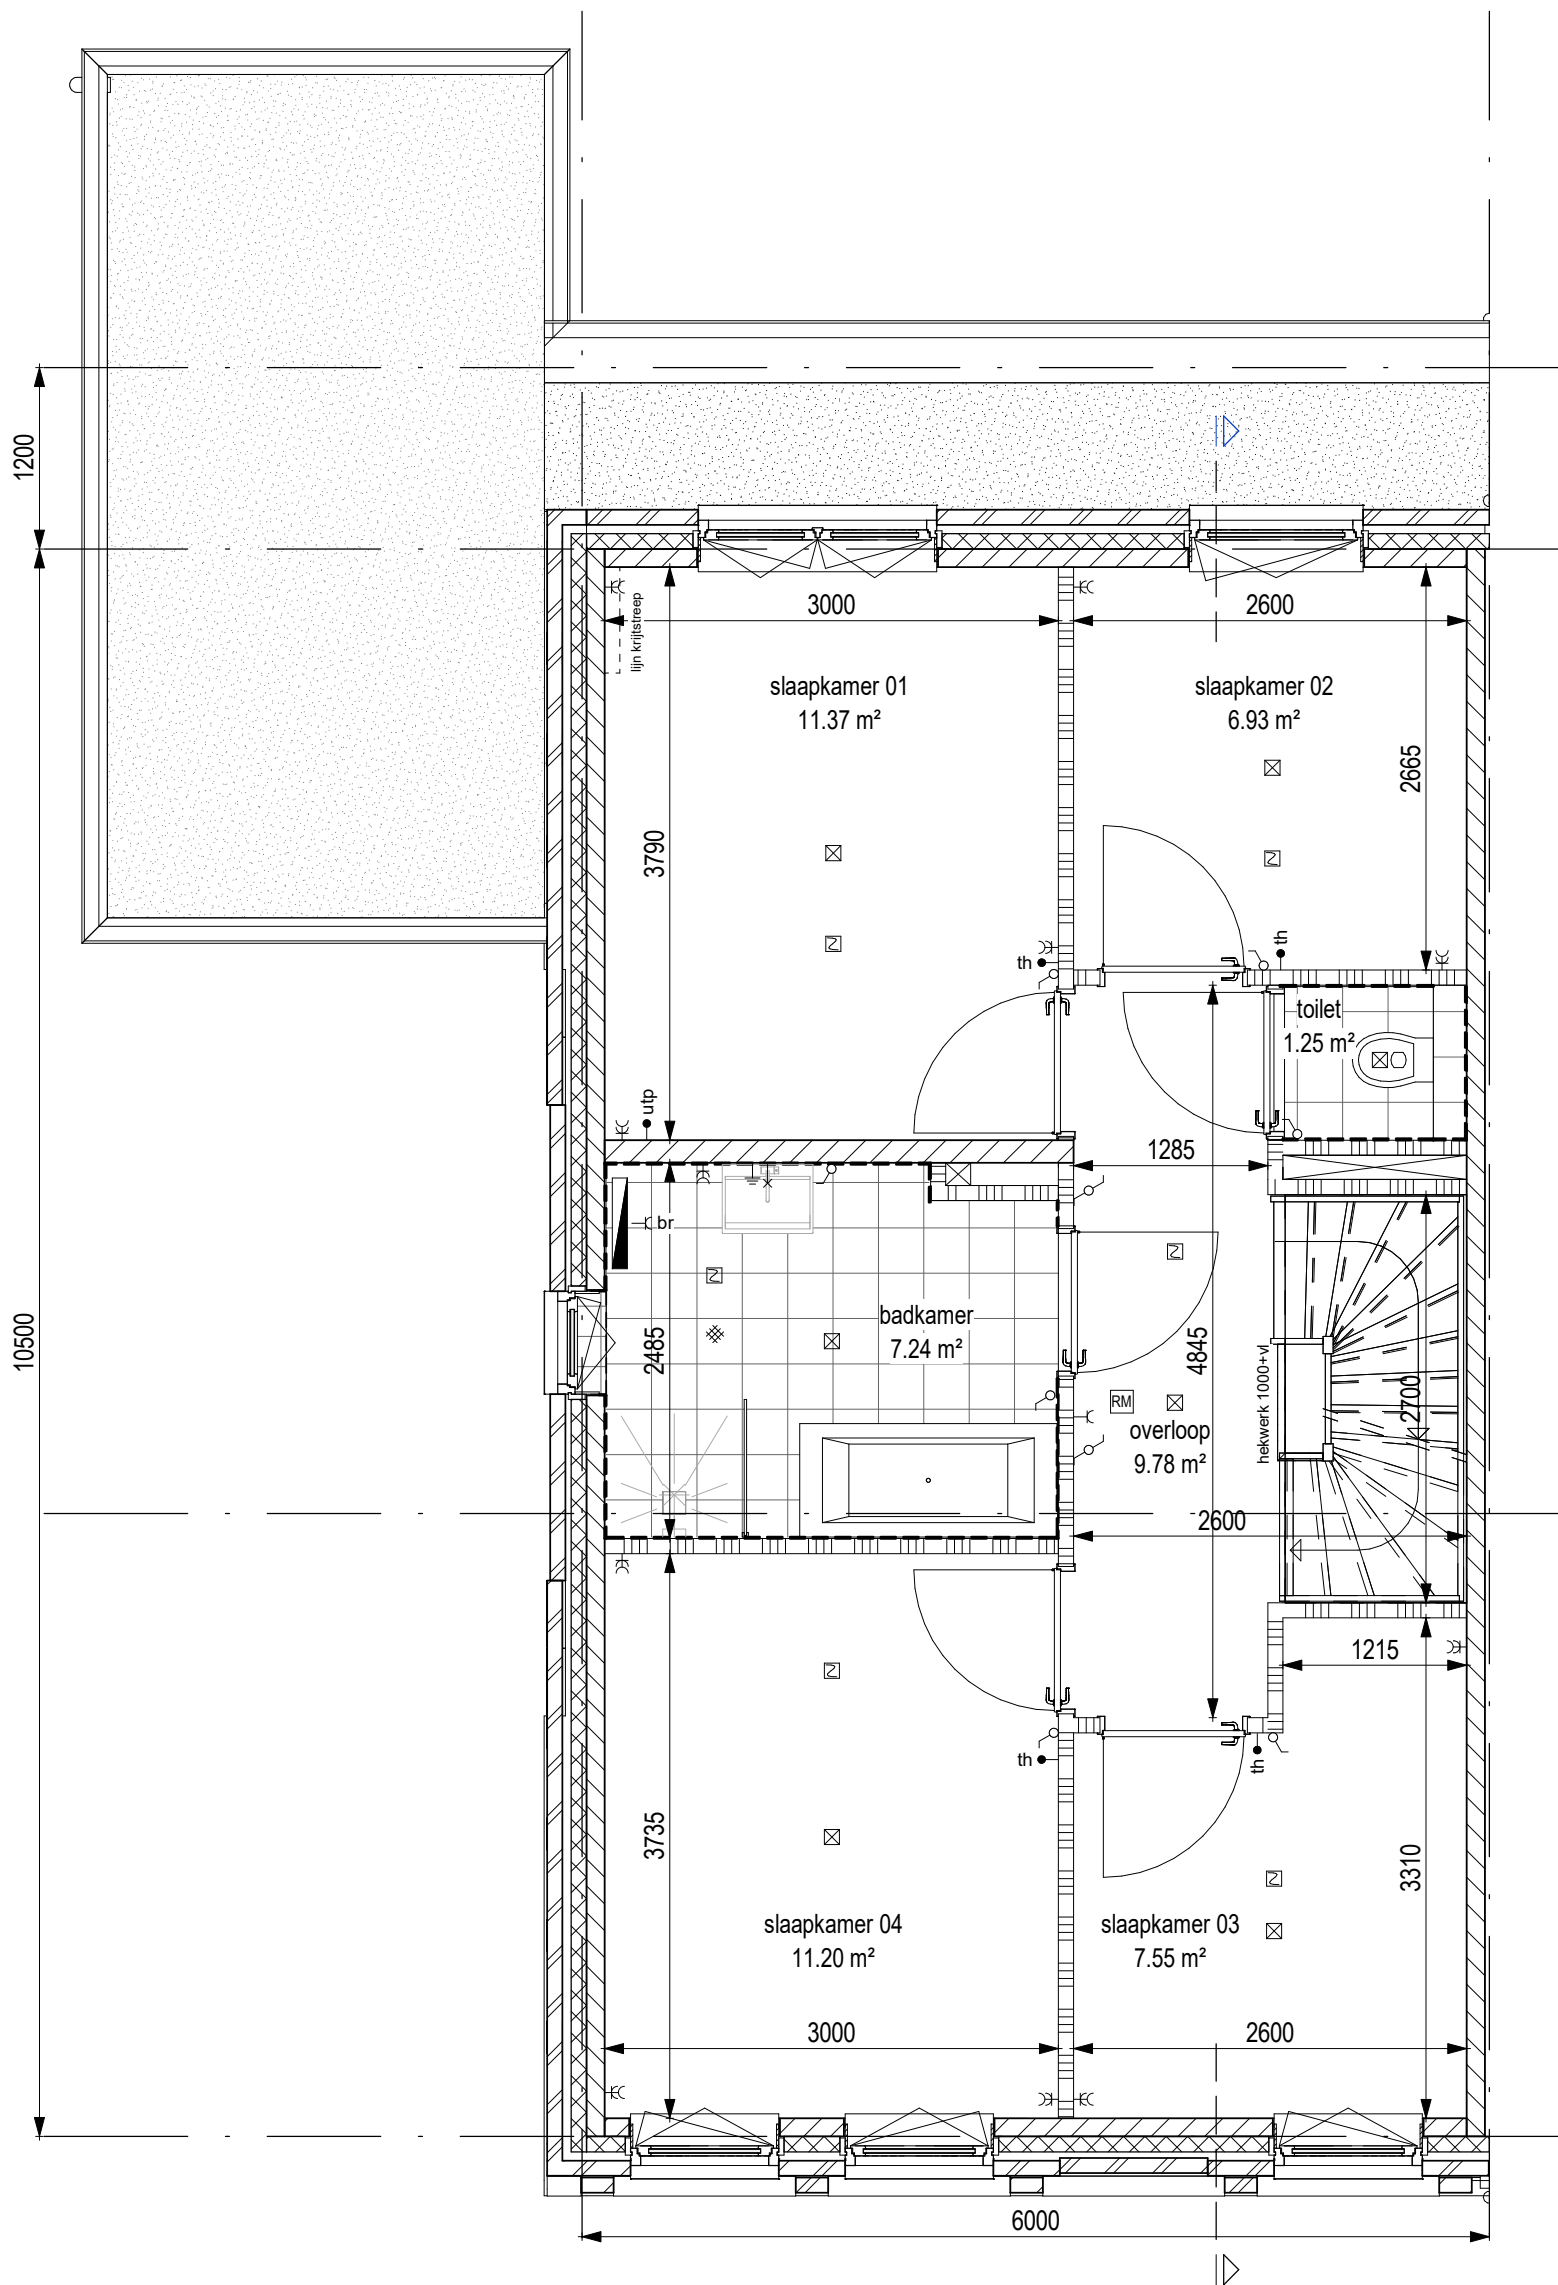


AM

project Quatrebras Park, Quartier II, Fase 2		
onderwerp Verdieping 1 Bwnr.116	werksnummer 1741	tekeningnummer 116.03.M4a
schaal 1:50	status Definitief	(wijz)/datum 27-10-2020

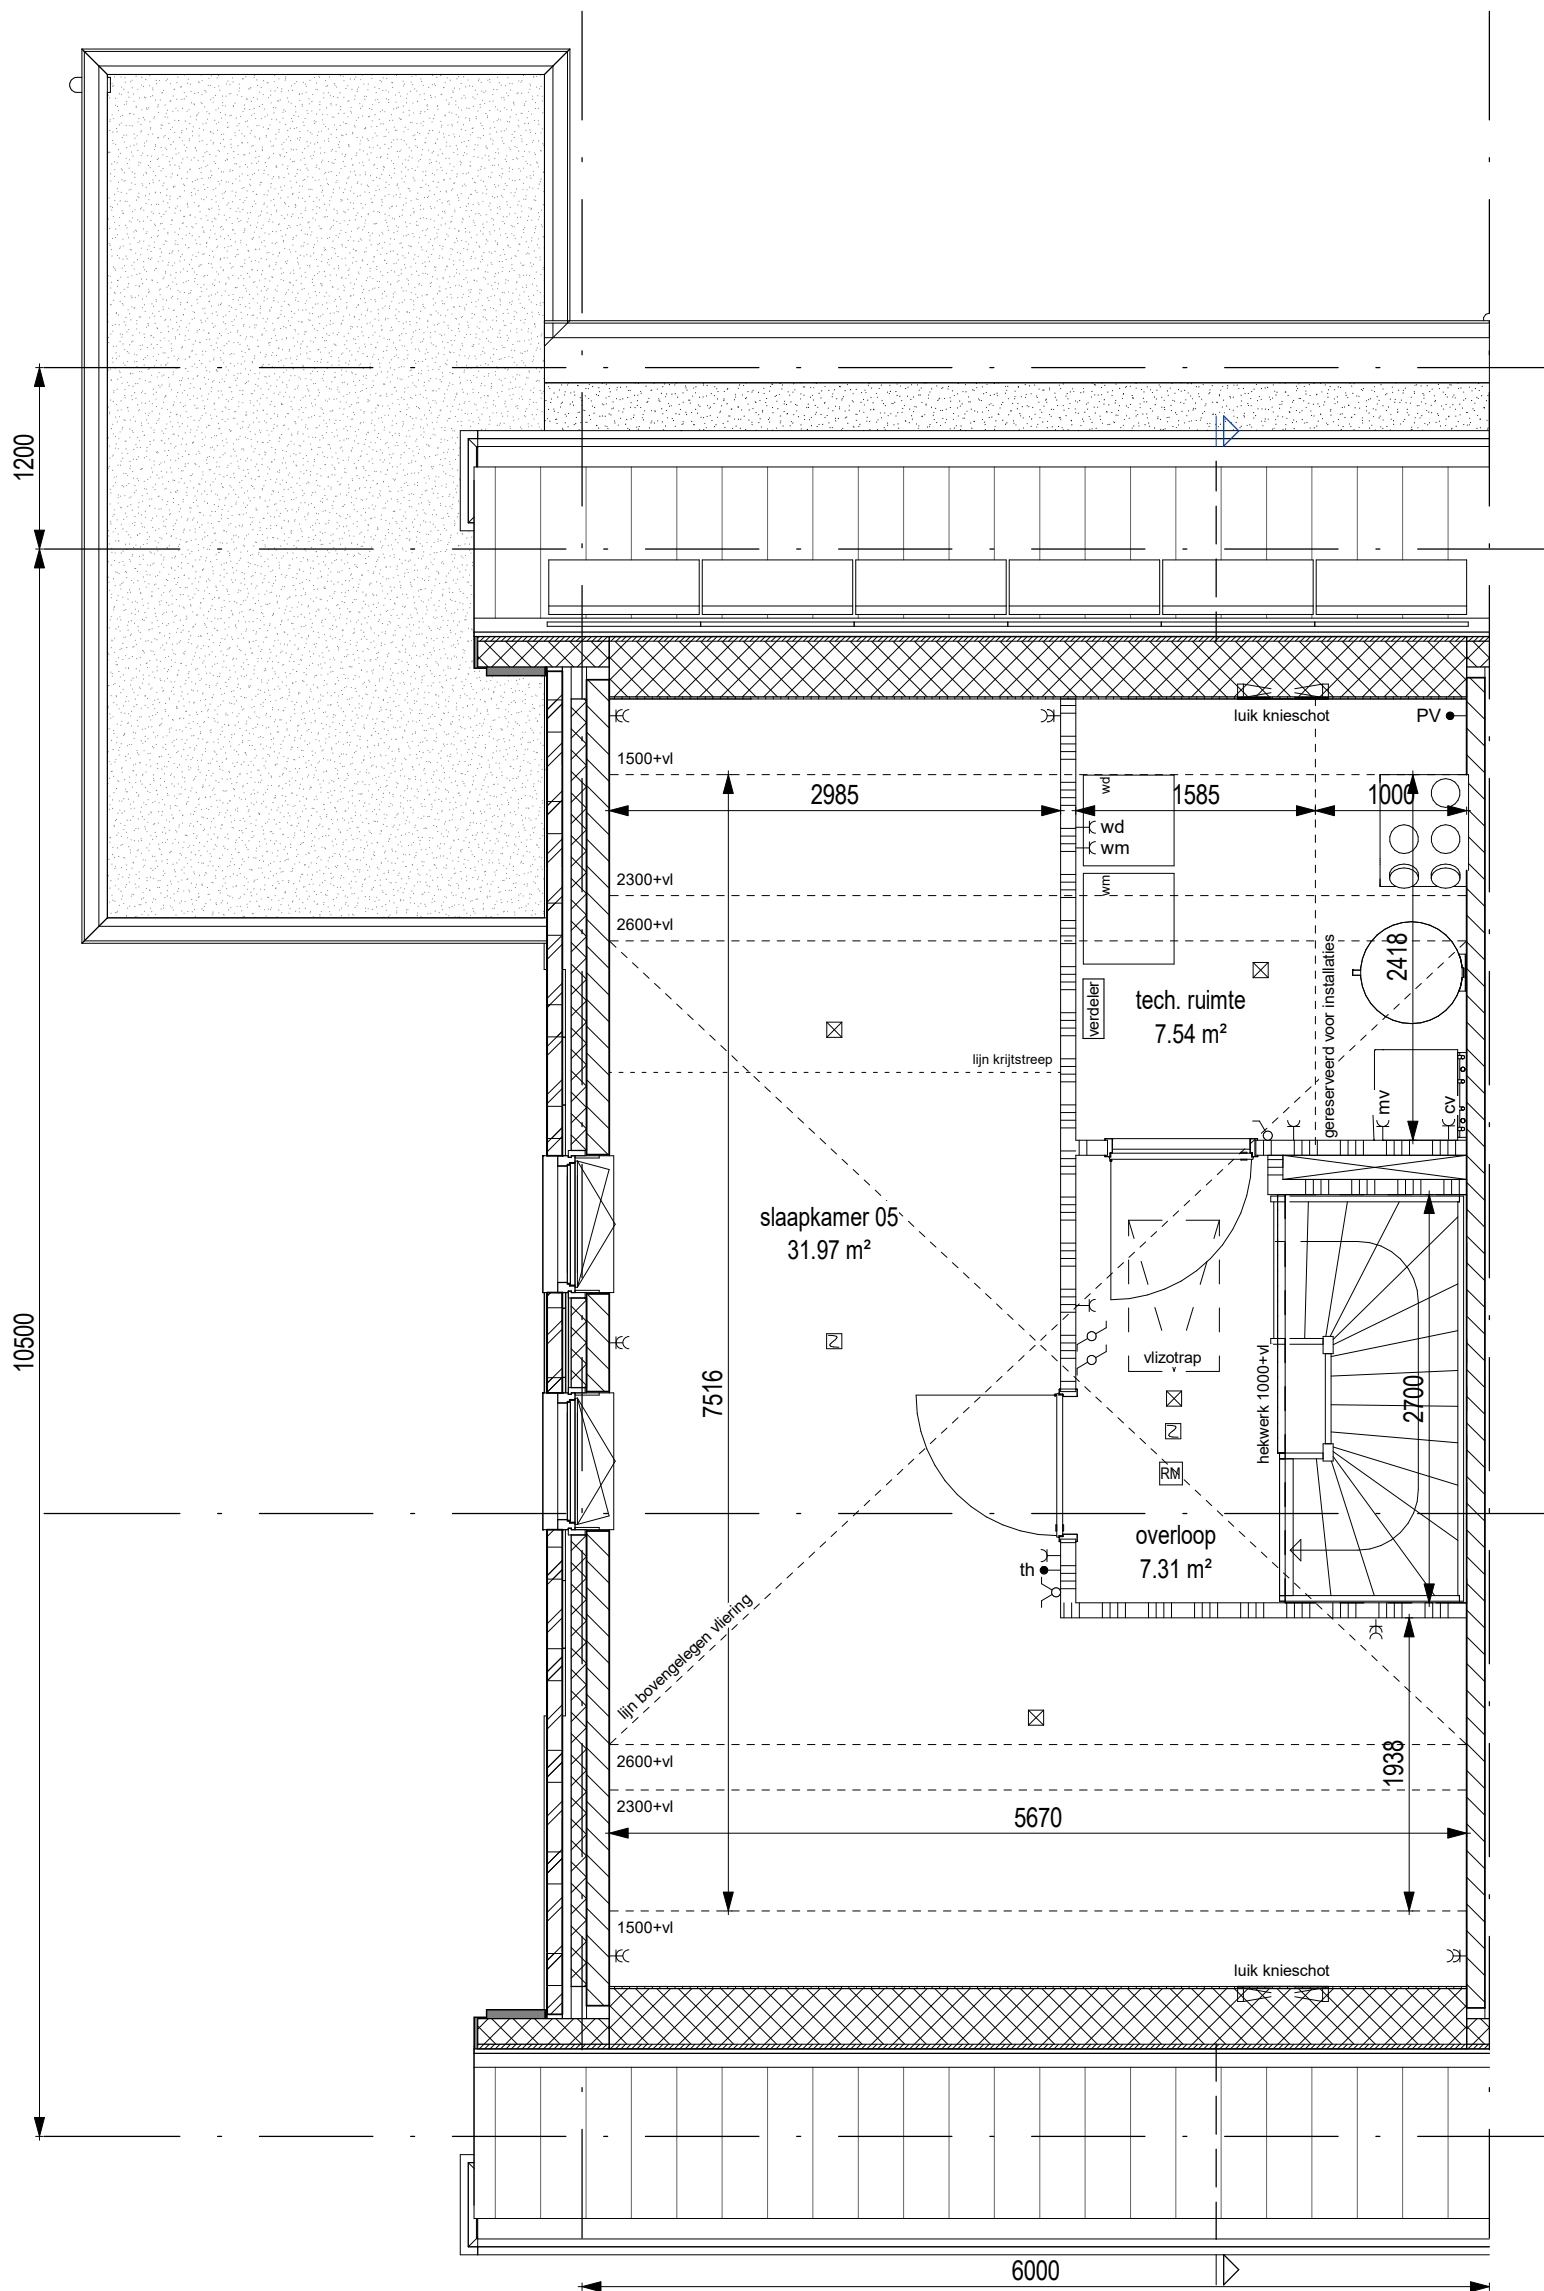


AM

project		Quatrebras Park, Quartier II, Fase 2	
onderwerp	Verdieping 2 Bwnr.116	werknnummer	1741
		tekeningnummer	116.04.M4a
schaal	1:50	status	Definitief
		(wijz)/datum	27-10-2020

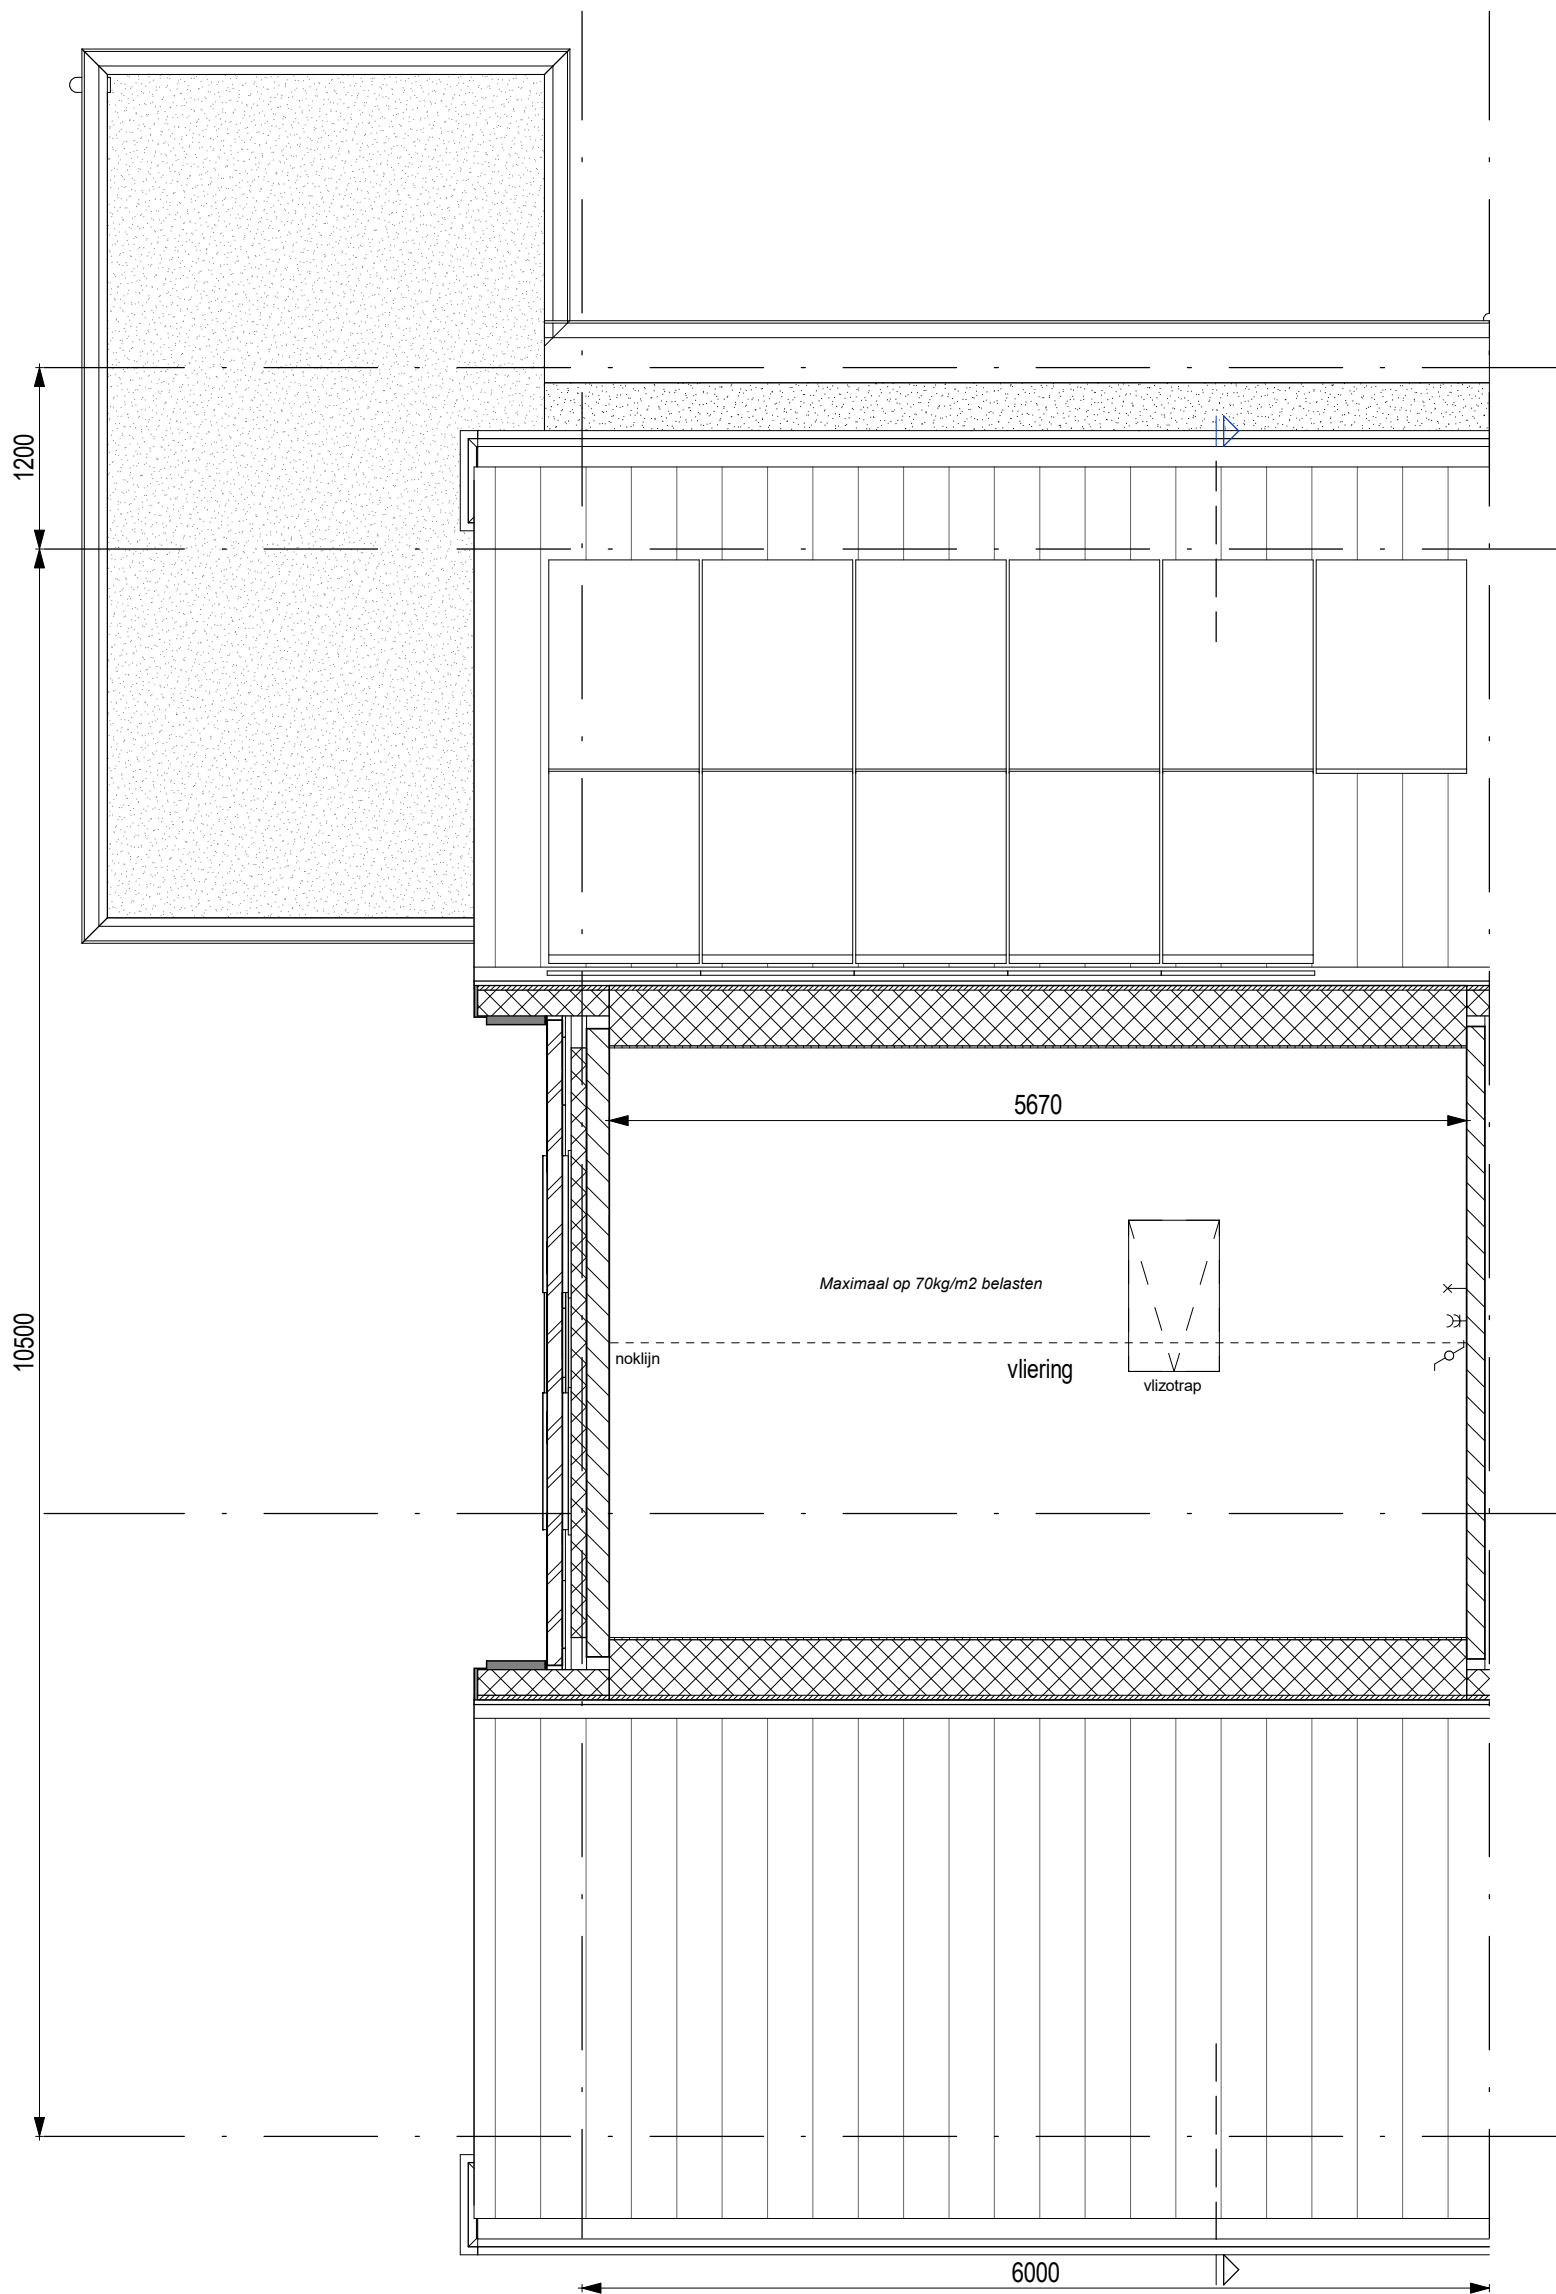

project		Quatrebras Park, Quartier II, Fase 2	
onderwerp		werknummer	
Vloering		1741	
Bwnr.116		tekeningnummer	
		116.05.M4a	
schaal	status	(wijz)/datum	
1:50	Definitief	27-10-2020	

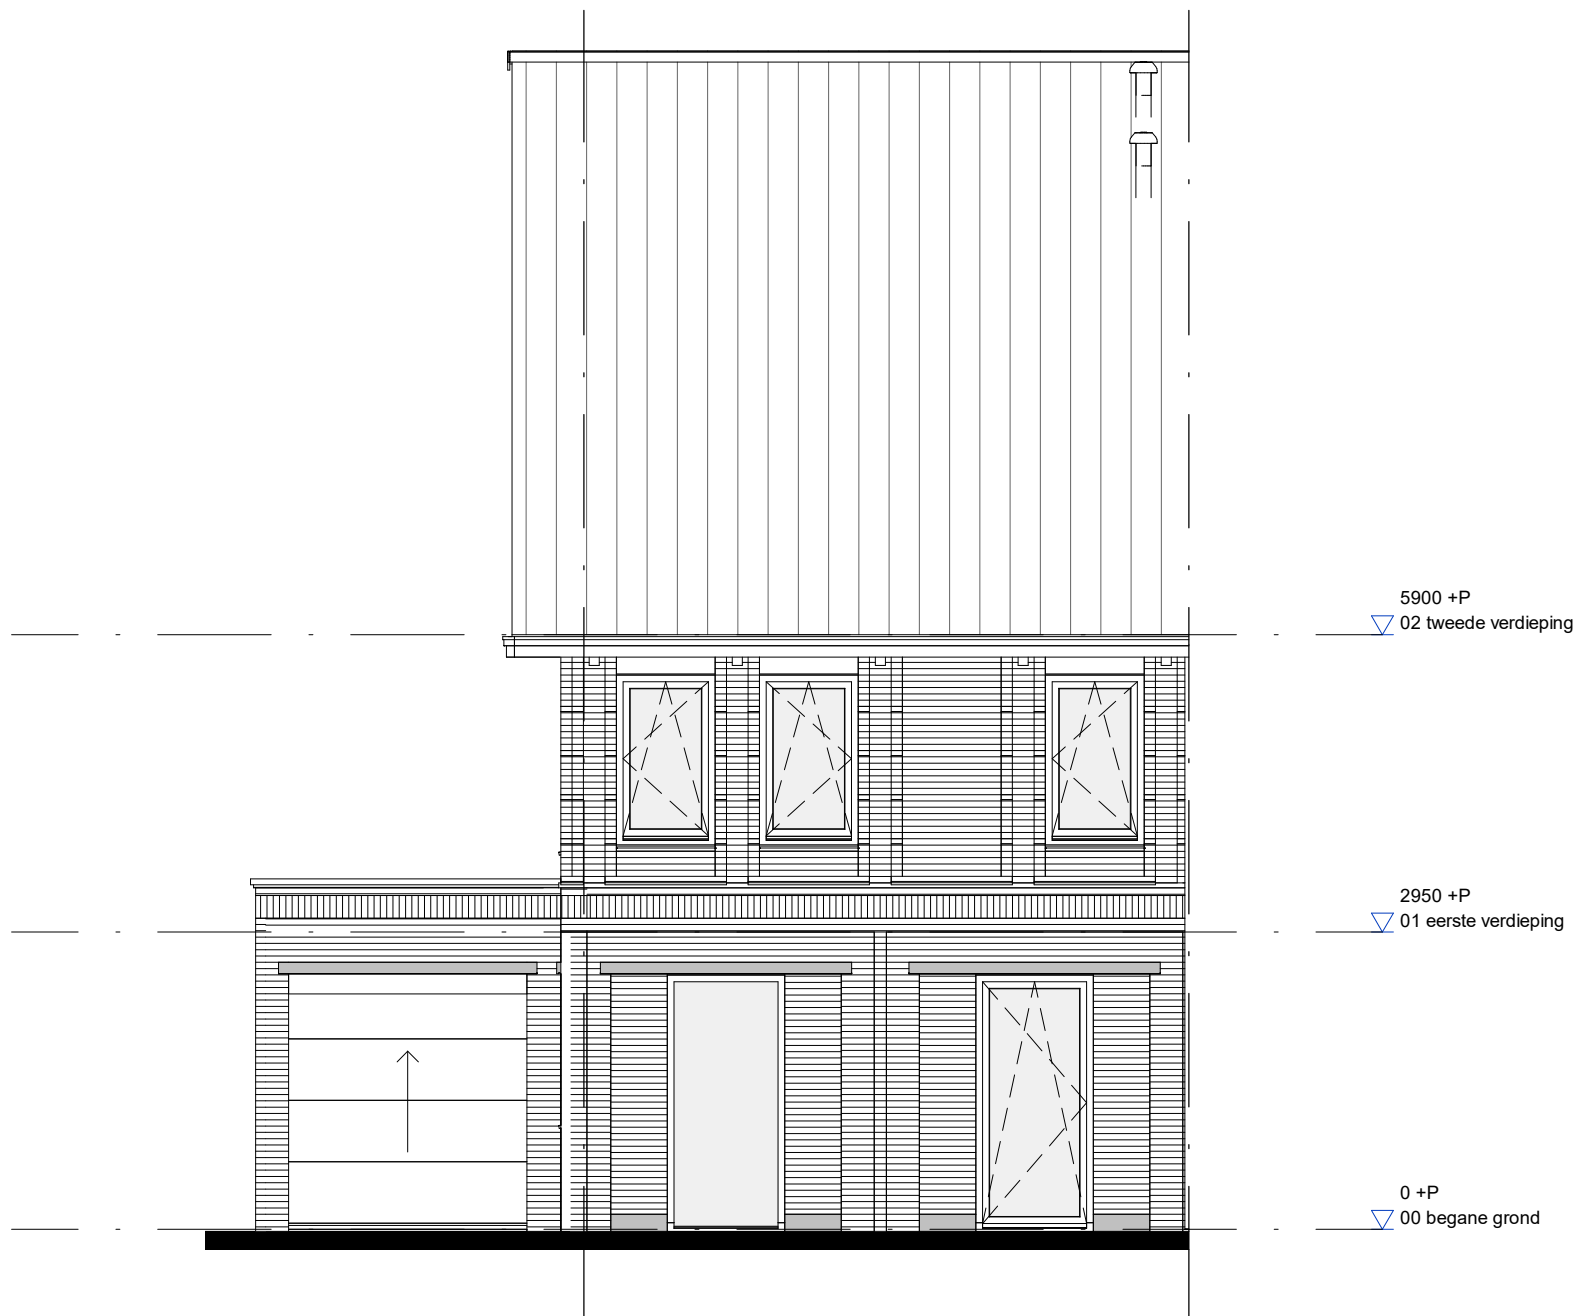


AM

project		Quatrebras Park, Quartier II, Fase 2	
onderwerp		werknummer	
Voorgevel		1741	
Bwnr.116		tekeningnummer	
		116.06.M4a	
schaal	status	(wijz)/datum	
1:75	Definitief	27-10-2020	





AM

project		Quatrebras Park, Quartier II, Fase 2	
onderwerp		werknummer	
Zijgevel		1741	
Bwnr.116		tekeningnummer	
		116.07.M4a	
schaal	status	(wijz)/datum	
1:75	Definitief	27-10-2020	

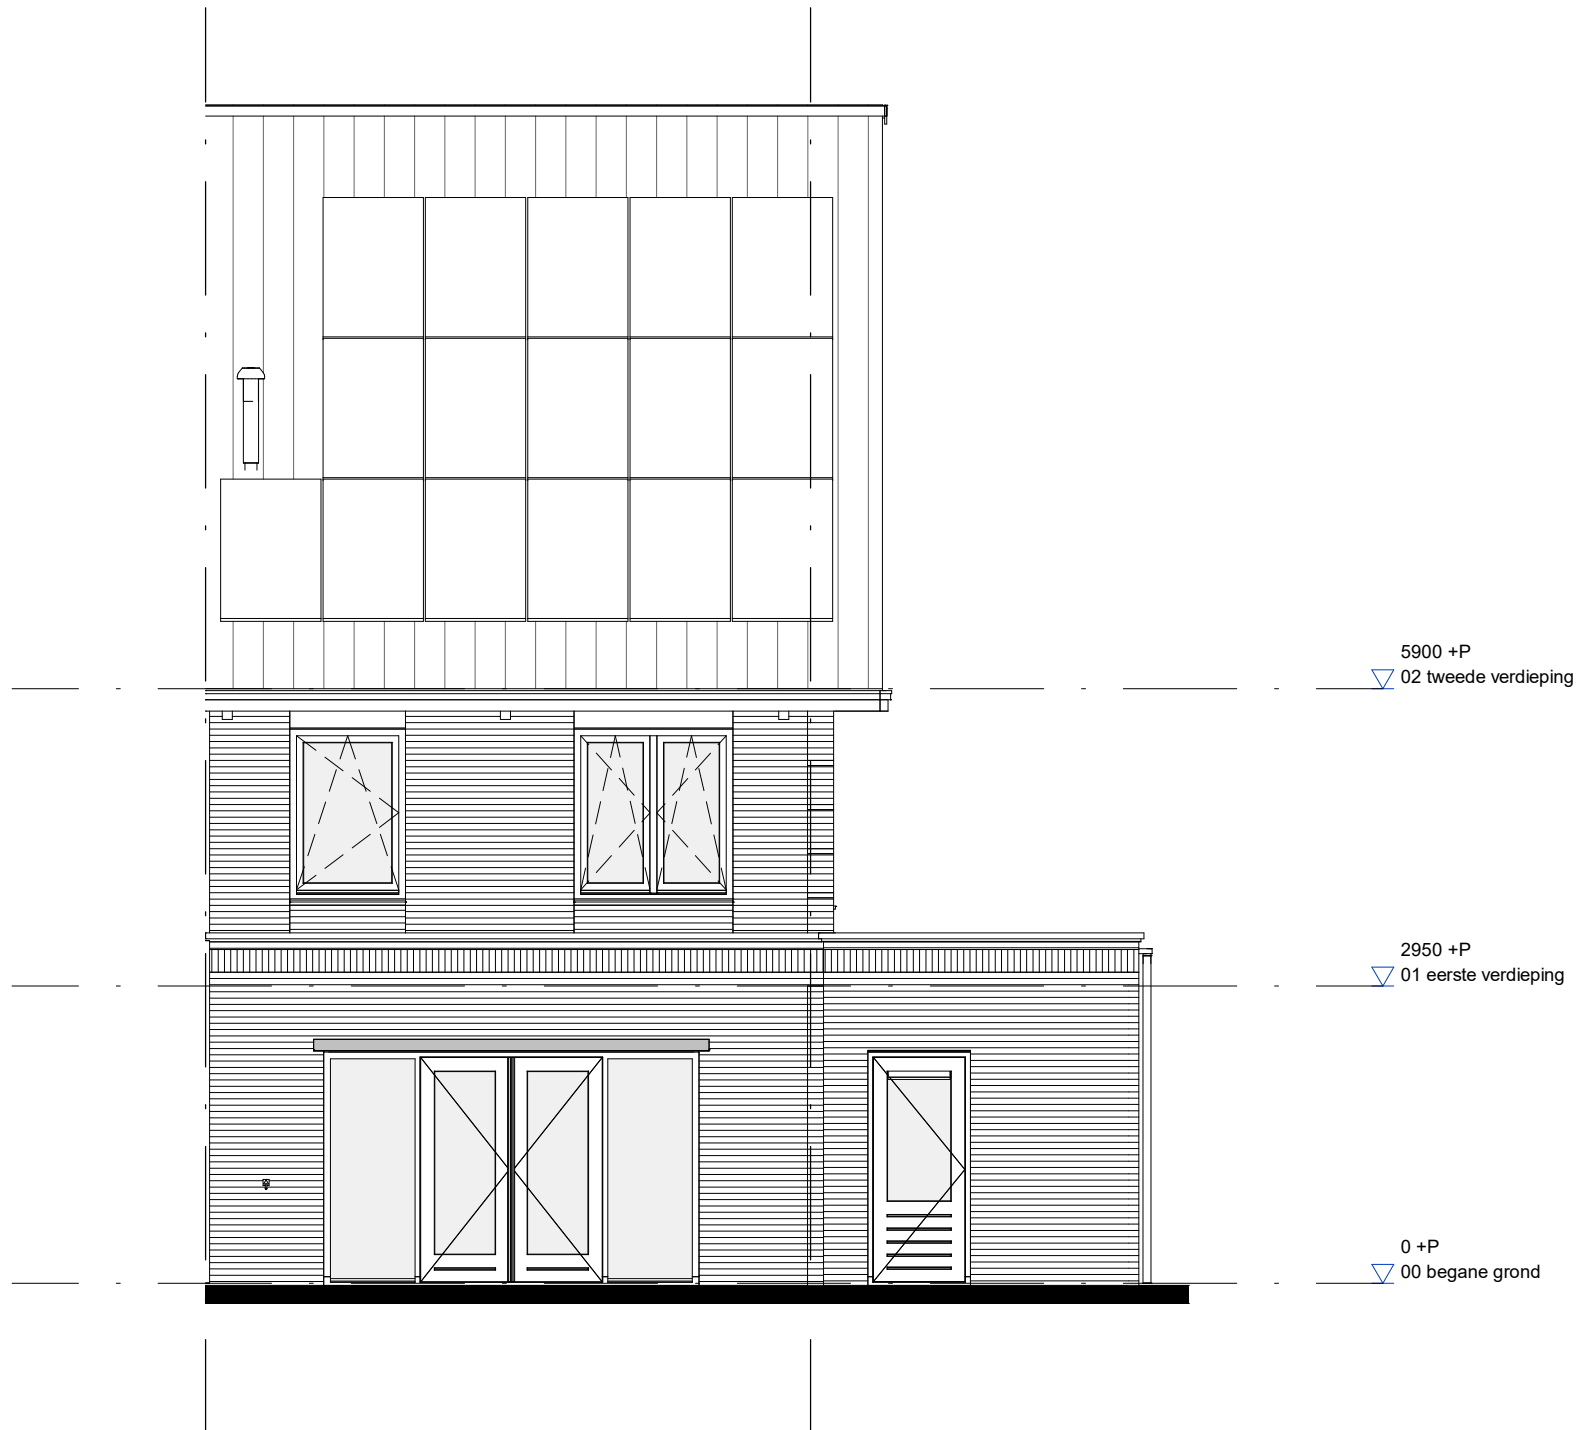

project			Quatrebras Park, Quartier II, Fase 2		
onderwerp		Achtergevel		werknummer	
		Bwnr.116		1741	
			tekeningnummer		
			116.08.M4a		
schaal		status		(wijz)/datum	
1:75		Definitief		27-10-2020	

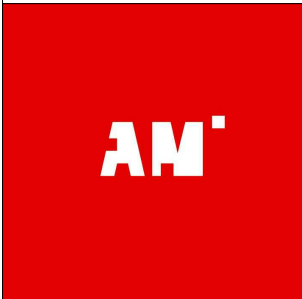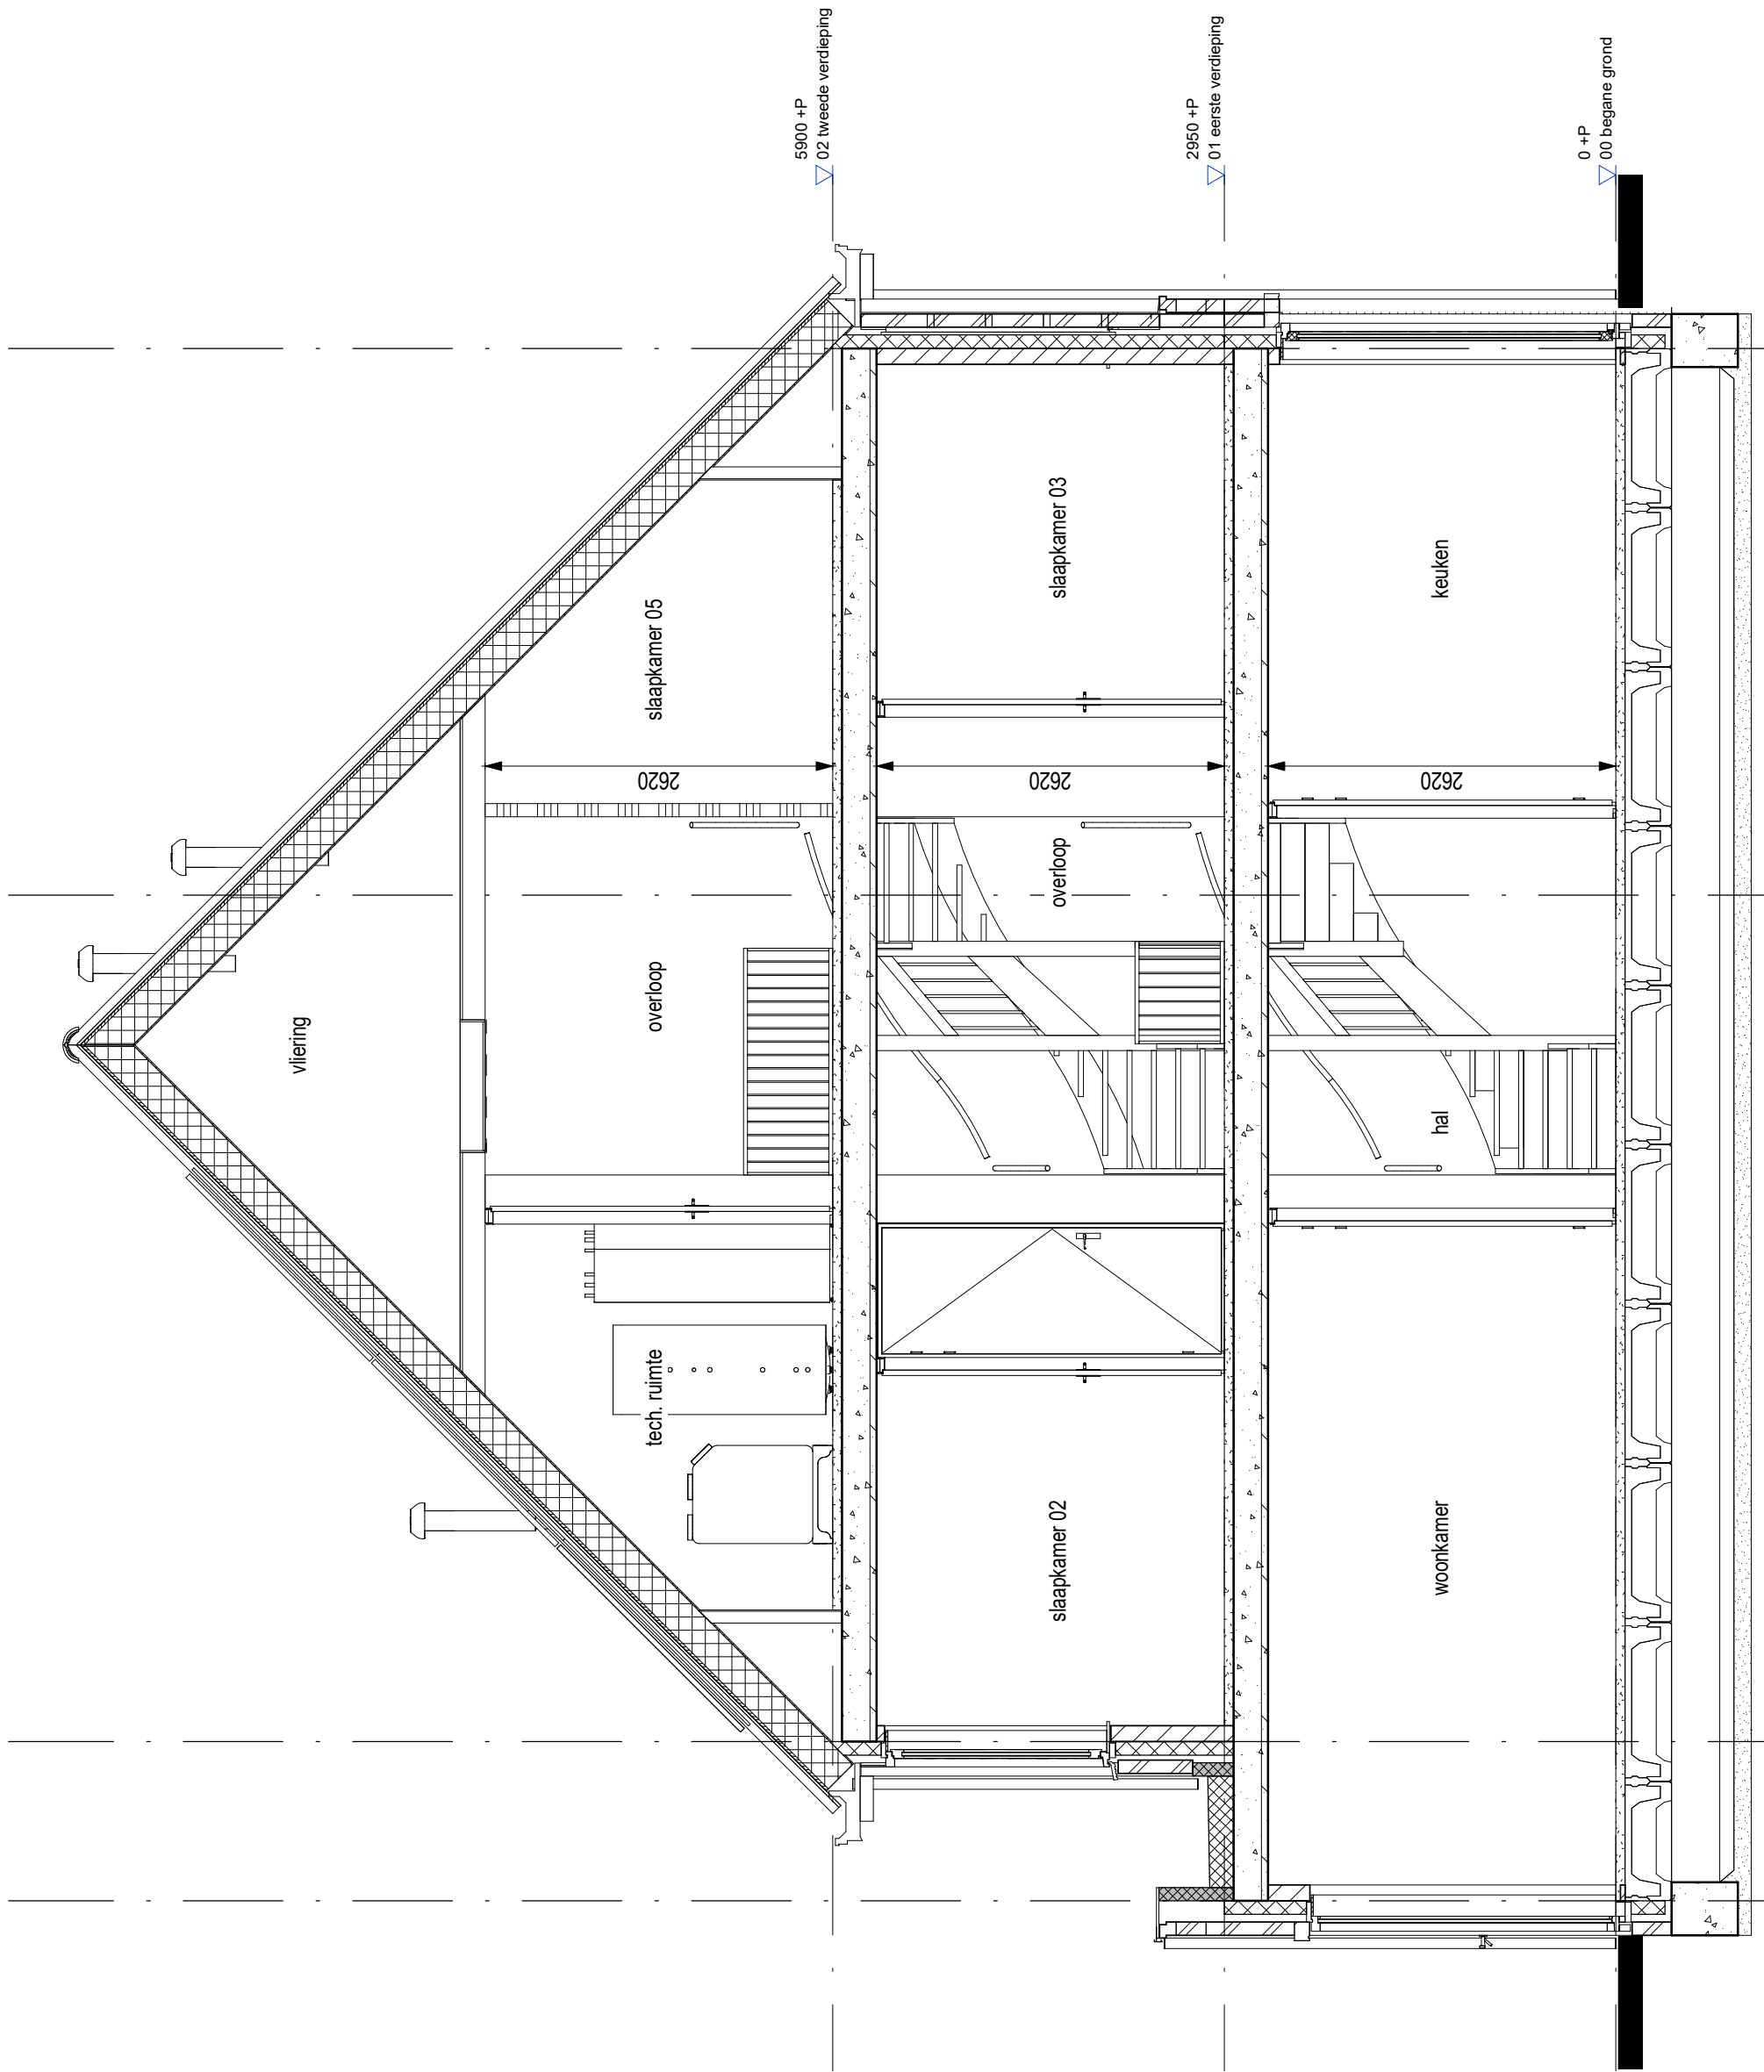

project		Quatrebras Park, Quartier II, Fase 2	
onderwerp		werknummer	
Doorsnede		1741	
Bwnr.116		tekeningnummer	
		116.09.M4a	
schaal	status	(wijz)/datum	
1:50	Definitief	27-10-2020	