




 




VK tekeningenlijst - bwnr.66

Tekeningnummer	Omschrijving	Datum
66.01.M6	Renvooi	27-10-2020
66.02.M6	Begane grond	27-10-2020
66.03.M6	Verdieping 1	27-10-2020
66.04.M6	Verdieping 2	27-10-2020
66.05.M6	Vliering	27-10-2020
66.06.M6	Linkerzijgevel	27-10-2020
66.07.M6	Achtergevel	27-10-2020
66.08.M6	Rechterzijgevel	27-10-2020
66.09.M6	Voorgevel	27-10-2020
66.10.M6	Doorsnede	27-10-2020











 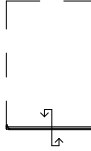





project			Quatrebras Park, Quartier II, Fase 2		
onderwerp		Voorblad		werknummer	
		Bwnr.66		1741	
			tekeningnummer		
			66.00.M6		
schaal		status		(wijz)/datum	
n.v.t.		Definitief		27-10-2020	

    

 
 







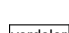


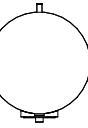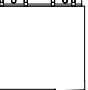RENVOOI MATERIALEN EN SYMBOLEN

 
	metselwerk d=100mm
	isolatie d=102mm
	kalkzandsteen d=120mm / 150mm
	lichte binnenwand d=100mm
	binnenwand, metalstud d=100mm
	binnenwand, metalstud voorzetwand d=75mm
	wandtegelwerk
	sectionaal deur

	kruipluik
	hemelwaterafvoer
	buitenkraan
wm	opstelplaats wasmachine
wd	opstelplaats wasdroger


RENVOOI INSTALLATIES

	enkele wandcontactdoos met randaarde
	enkele wandcontactdoos met randaarde, cv-ketel
	enkele wandcontactdoos met randaarde, mechanische ventilatie
	enkele wandcontactdoos met randaarde, badkamer radiator
	enkele wandcontactdoos met randaarde, wasdroger
	enkele wandcontactdoos met randaarde, wasmachine
	dubbele wandcontactdoos met randaarde, verticaal
	onbedraad aansluitpunt
	bedraad aansluitpunt, UTP
	bedraad aansluitpunt, ruimteregeling/naregeling
	aansluitpunt pv panelen
	rookmelder
	boilervat warmtepomp
	warmtepomp

	aardingspunt
	aardmat
	enkelpolige schakelaar
	serie schakelaar
	wisselchakelaar
	aansluitpunt plafondlichtpunt, inbouwspot
	aansluitpunt spotjes
	aansluitpunt wandlichtpunt
	beldrukker
	bel
	vloerverwarming
	radiator
	verdeler
	WTW - unit

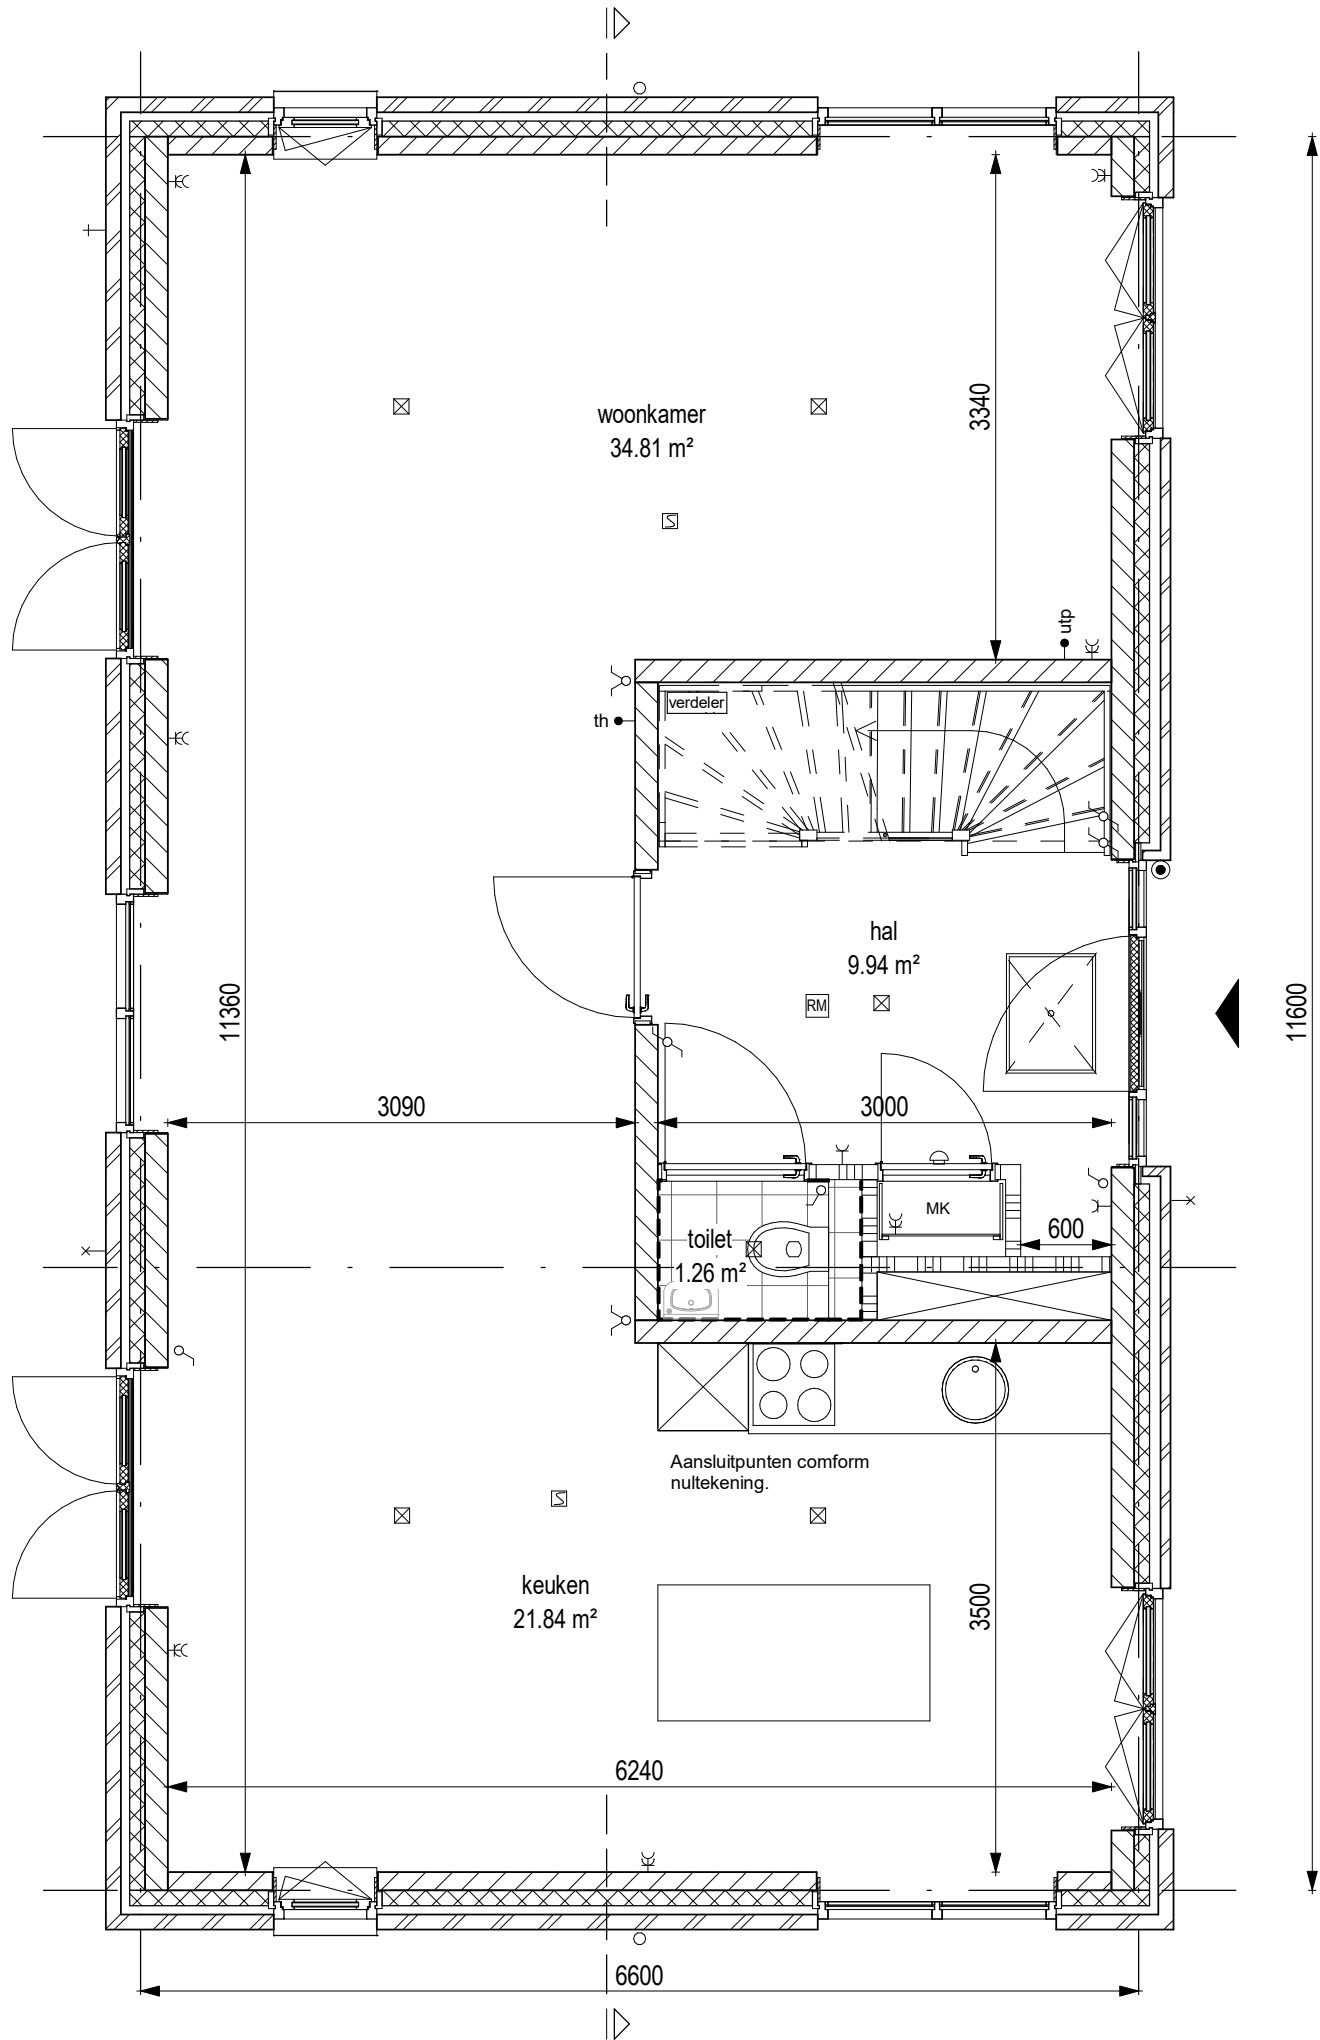


project		Quatrebras Park, Quartier II, Fase 2	
onderwerp		Begane grond	
		Bwnr.66	
		werknummer	1741
		tekeningnummer	66.02.M6
schaal	1:50	status	Definitief
		(wijz)/datum	27-10-2020

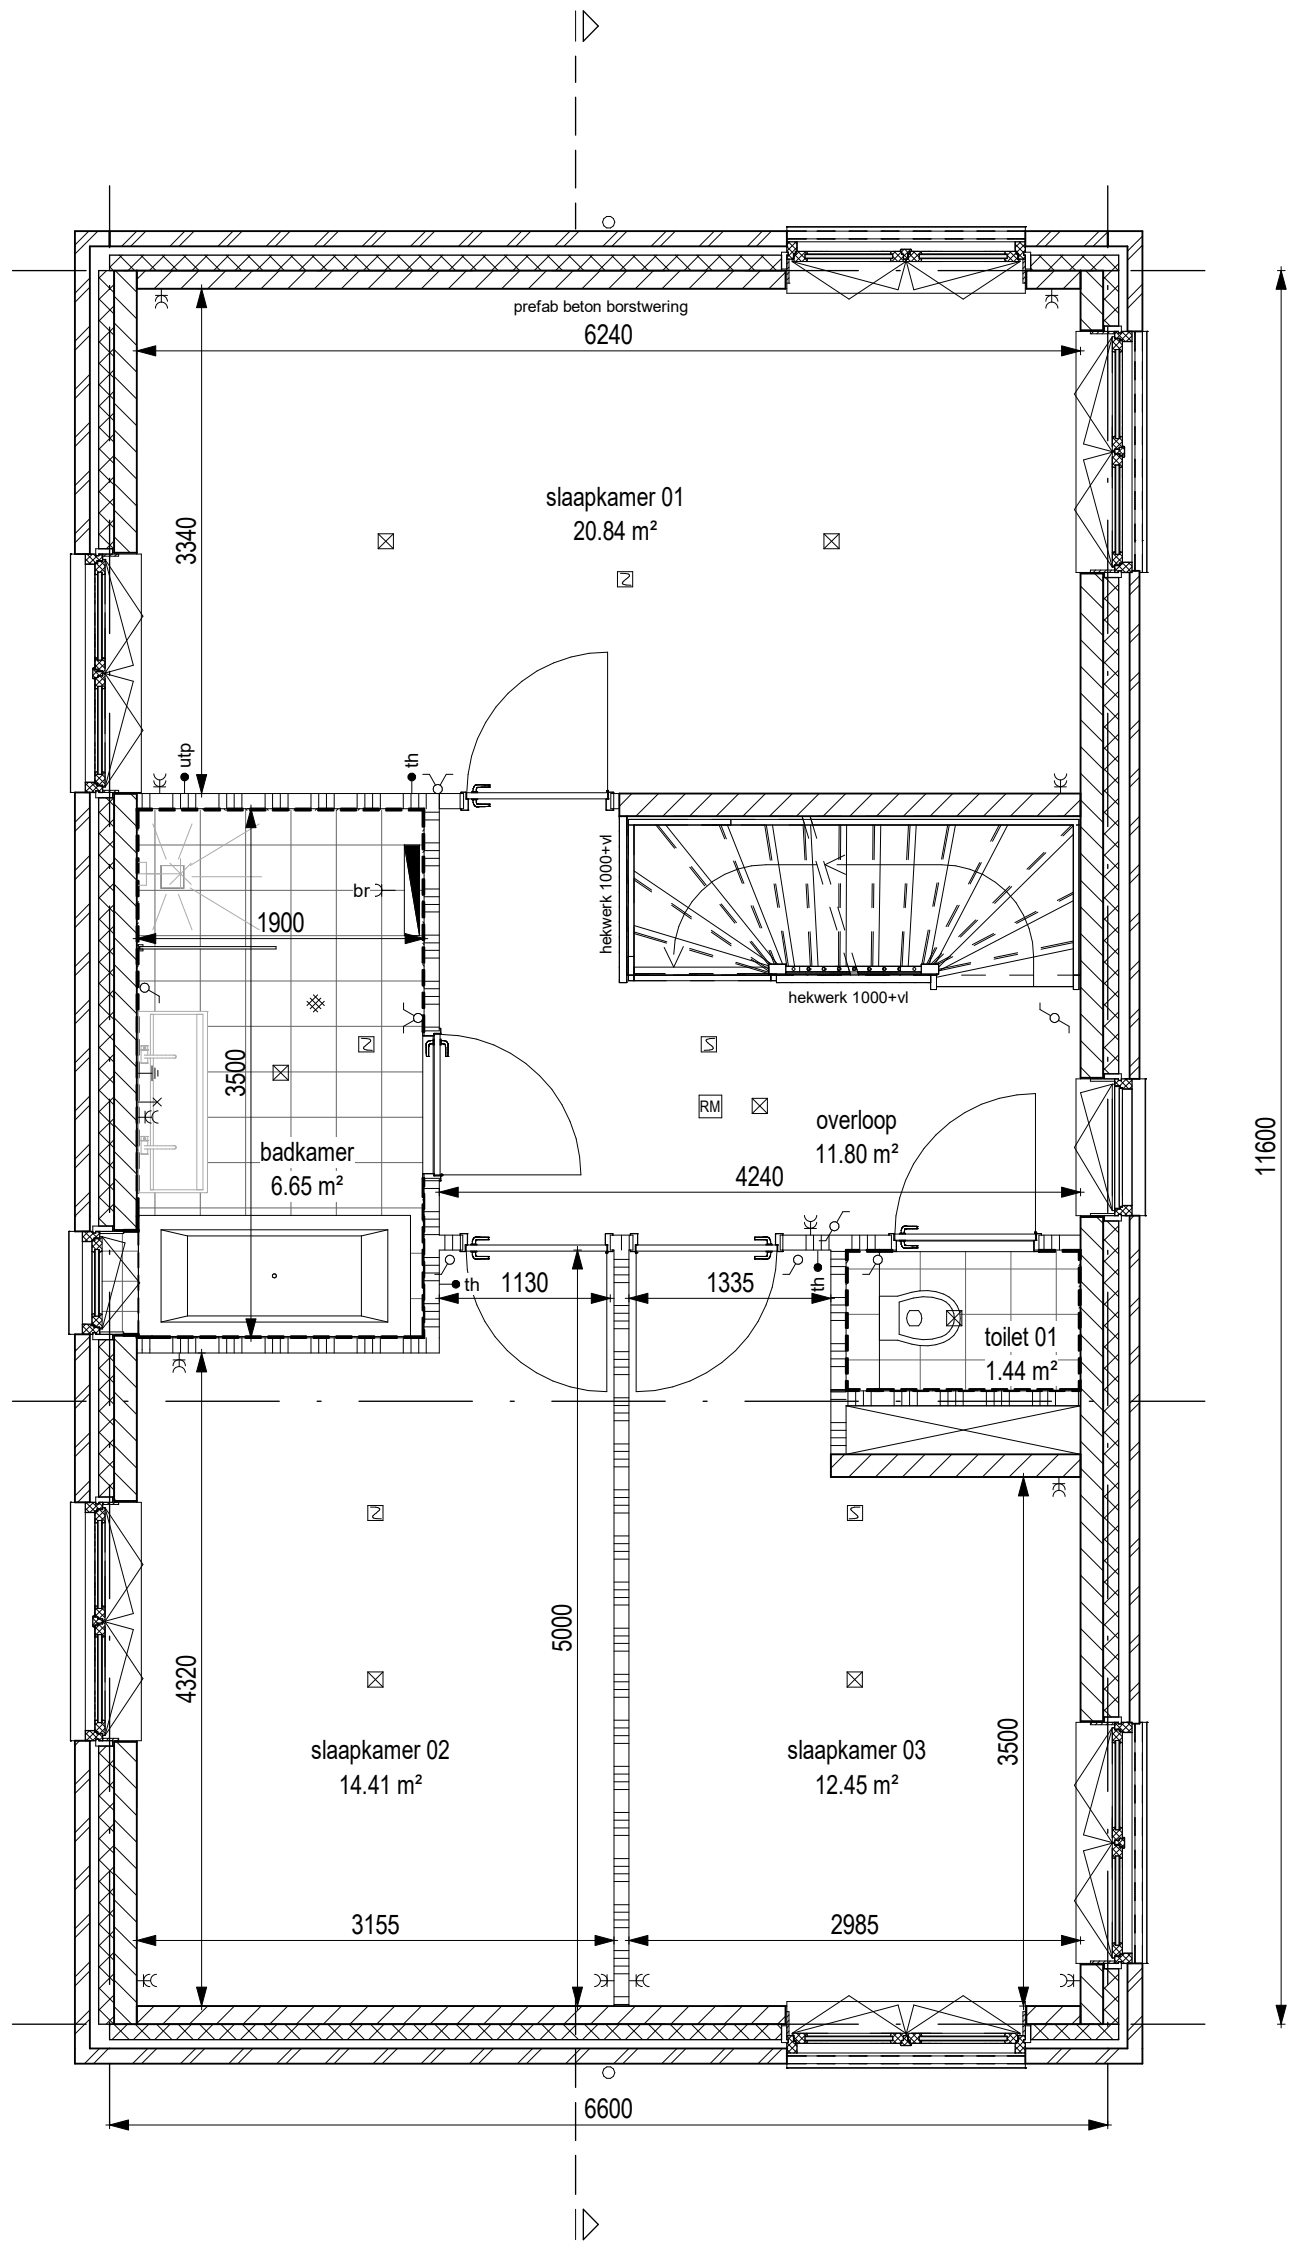



AM

project Quatrebras Park, Quartier II, Fase 2		
onderwerp Verdieping 1 Bwnr.66	werksnummer 1741	tekeningnummer 66.03.M6
schaal 1:50	status Definitief	(wijz)/datum 27-10-2020

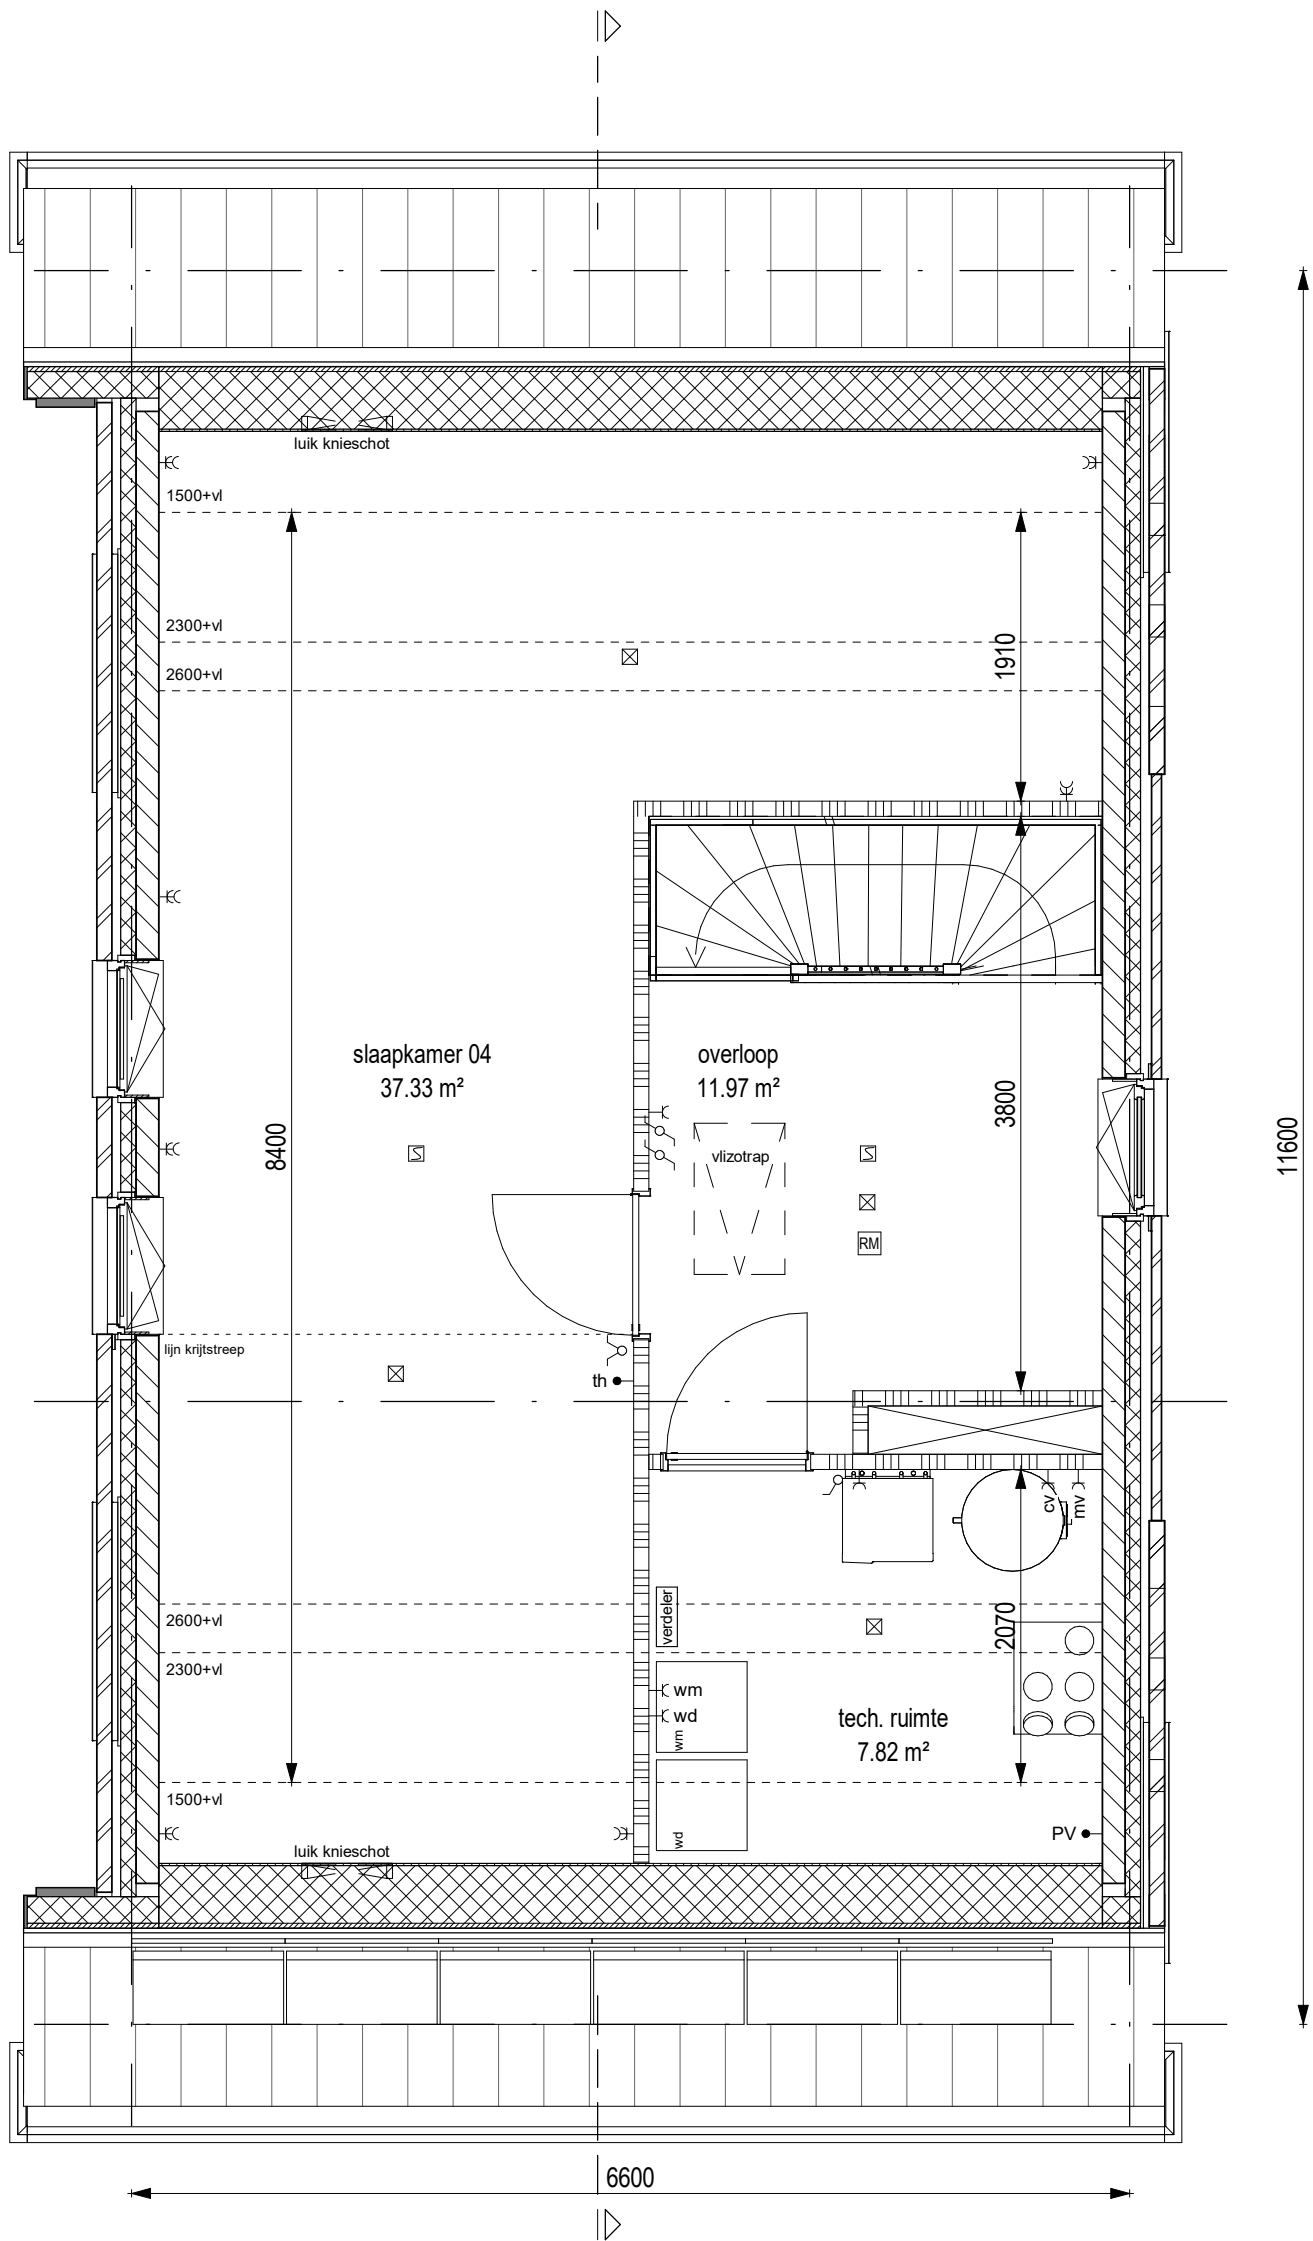


AM

project		Quatrebras Park, Quartier II, Fase 2	
onderwerp		Verdieping 2	werknnummer 1741
		Bwnr.66	tekeningnummer
			66.04.M6
schaal	status	(wijz)/datum	
1:50	Definitief	27-10-2020	

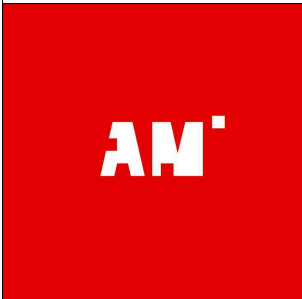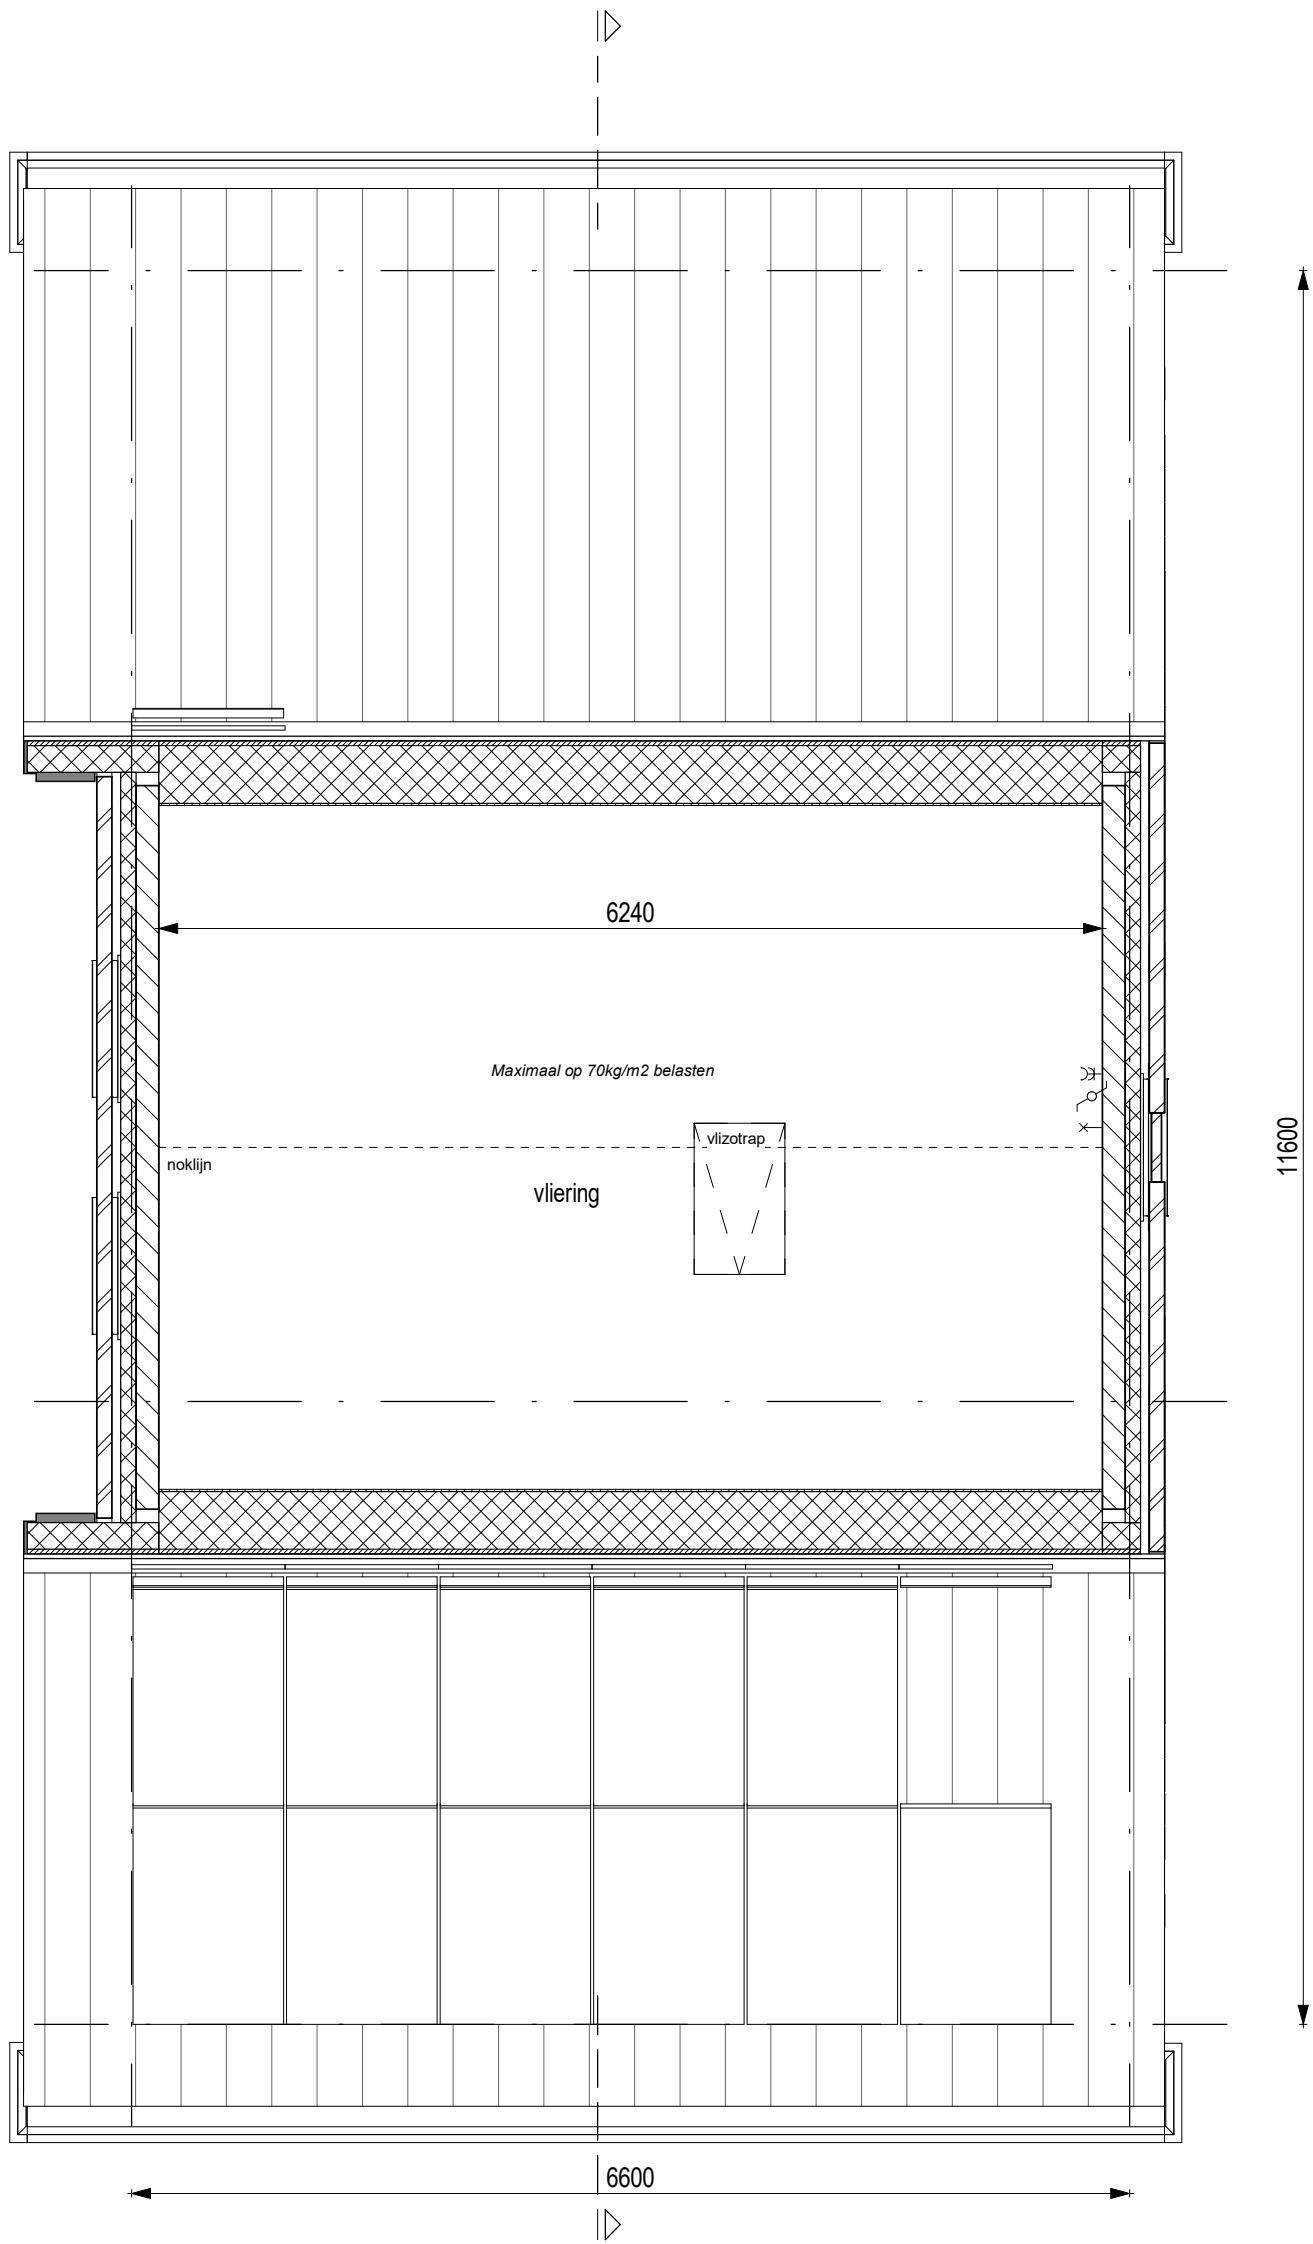

project Quatrebras Park, Quartier II, Fase 2		
onderwerp Vloering Bwnr.66	werknnummer 1741	tekeningnummer 66.05.M6
schaal 1:50	status Definitief	(wijz)/datum 27-10-2020

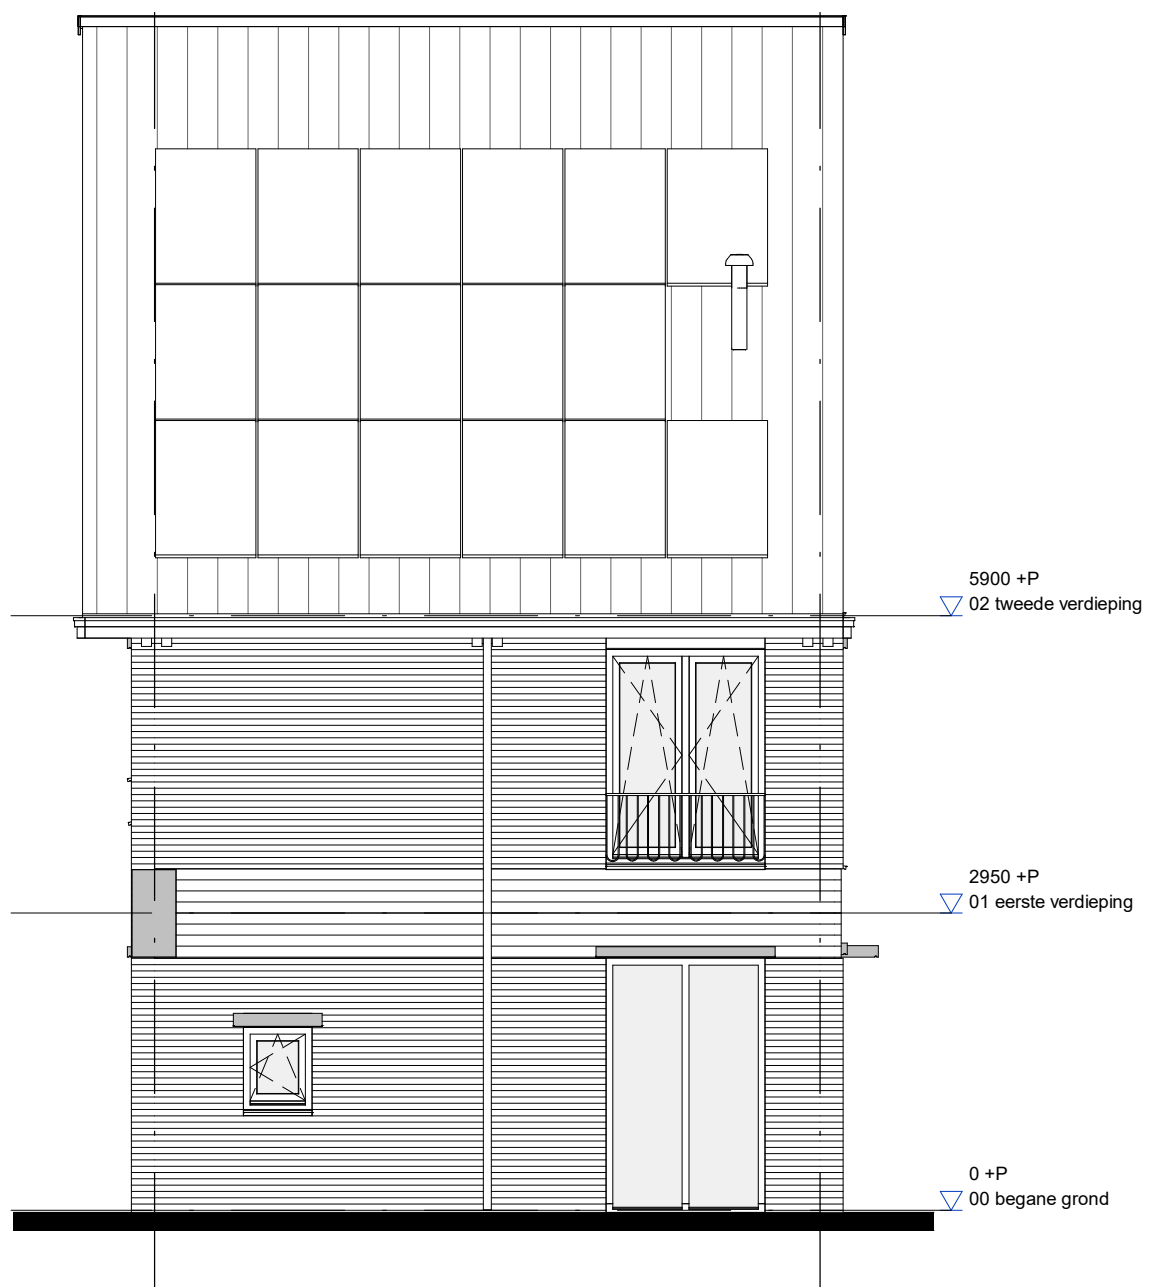


AM

project		Quatrebras Park, Quartier II, Fase 2	
onderwerp		werknnummer	
Linkerzijgevel		1741	
Bwnr.66		tekeningnummer	
		66.06.M6	
schaal	status	(wijz)/datum	
1:75	Definitief	27-10-2020	



AM

project		Quatrebras Park, Quartier II, Fase 2	
onderwerp		Achtergevel Bwnr.66	
		werknummer	1741
		tekeningnummer	66.07.M6
schaal	1:75	status	Definitief
		(wijz)/datum	27-10-2020

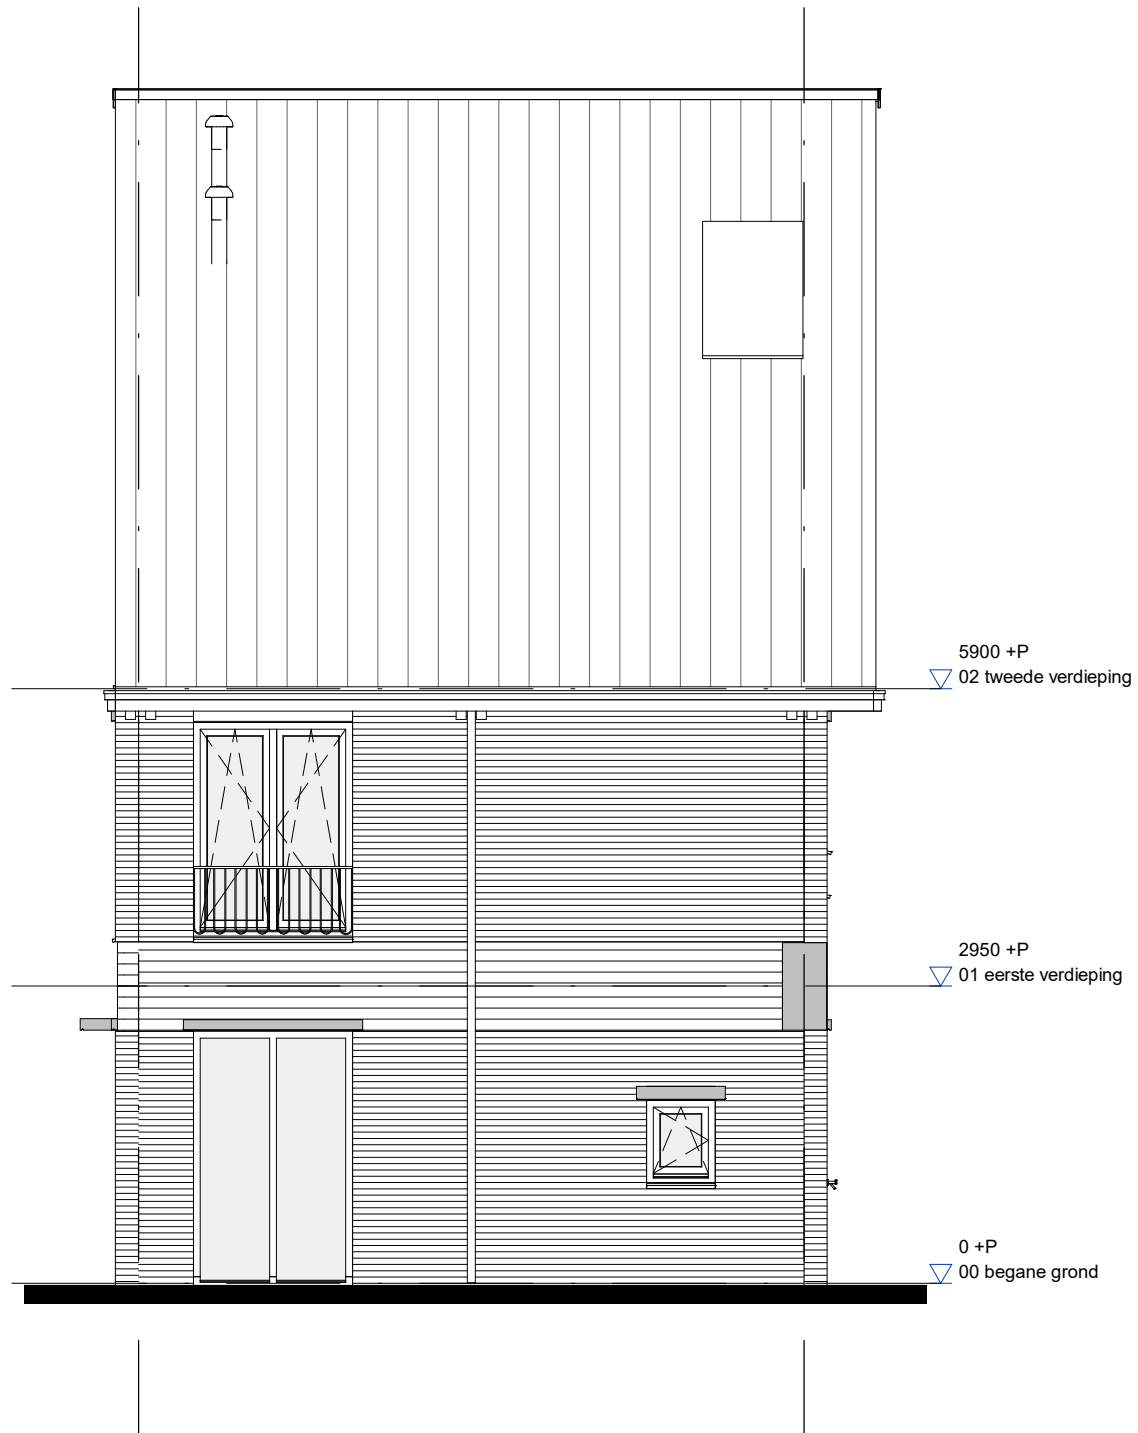

AM


project		Quatrebras Park, Quartier II, Fase 2	
onderwerp		werknummer	
Rechterzijgevel		1741	
Bwnr.66		tekeningnummer	
		66.08.M6	
schaal	status	(wijz)/datum	
1:75	Definitief	27-10-2020	





5900 +P
 ▽ 02 tweede verdieping

2950 +P
 ▽ 01 eerste verdieping

0 +P
 ▽ 00 begane grond

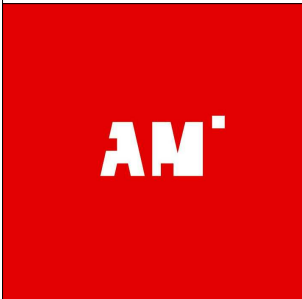

project		Quatrebras Park, Quartier II, Fase 2	
onderwerp		werknummer	
Voorgevel		1741	
Bwnr.66		tekeningnummer	
		66.09.M6	
schaal	status	(wijz)/datum	
1:75	Definitief	27-10-2020	

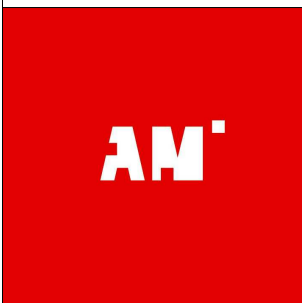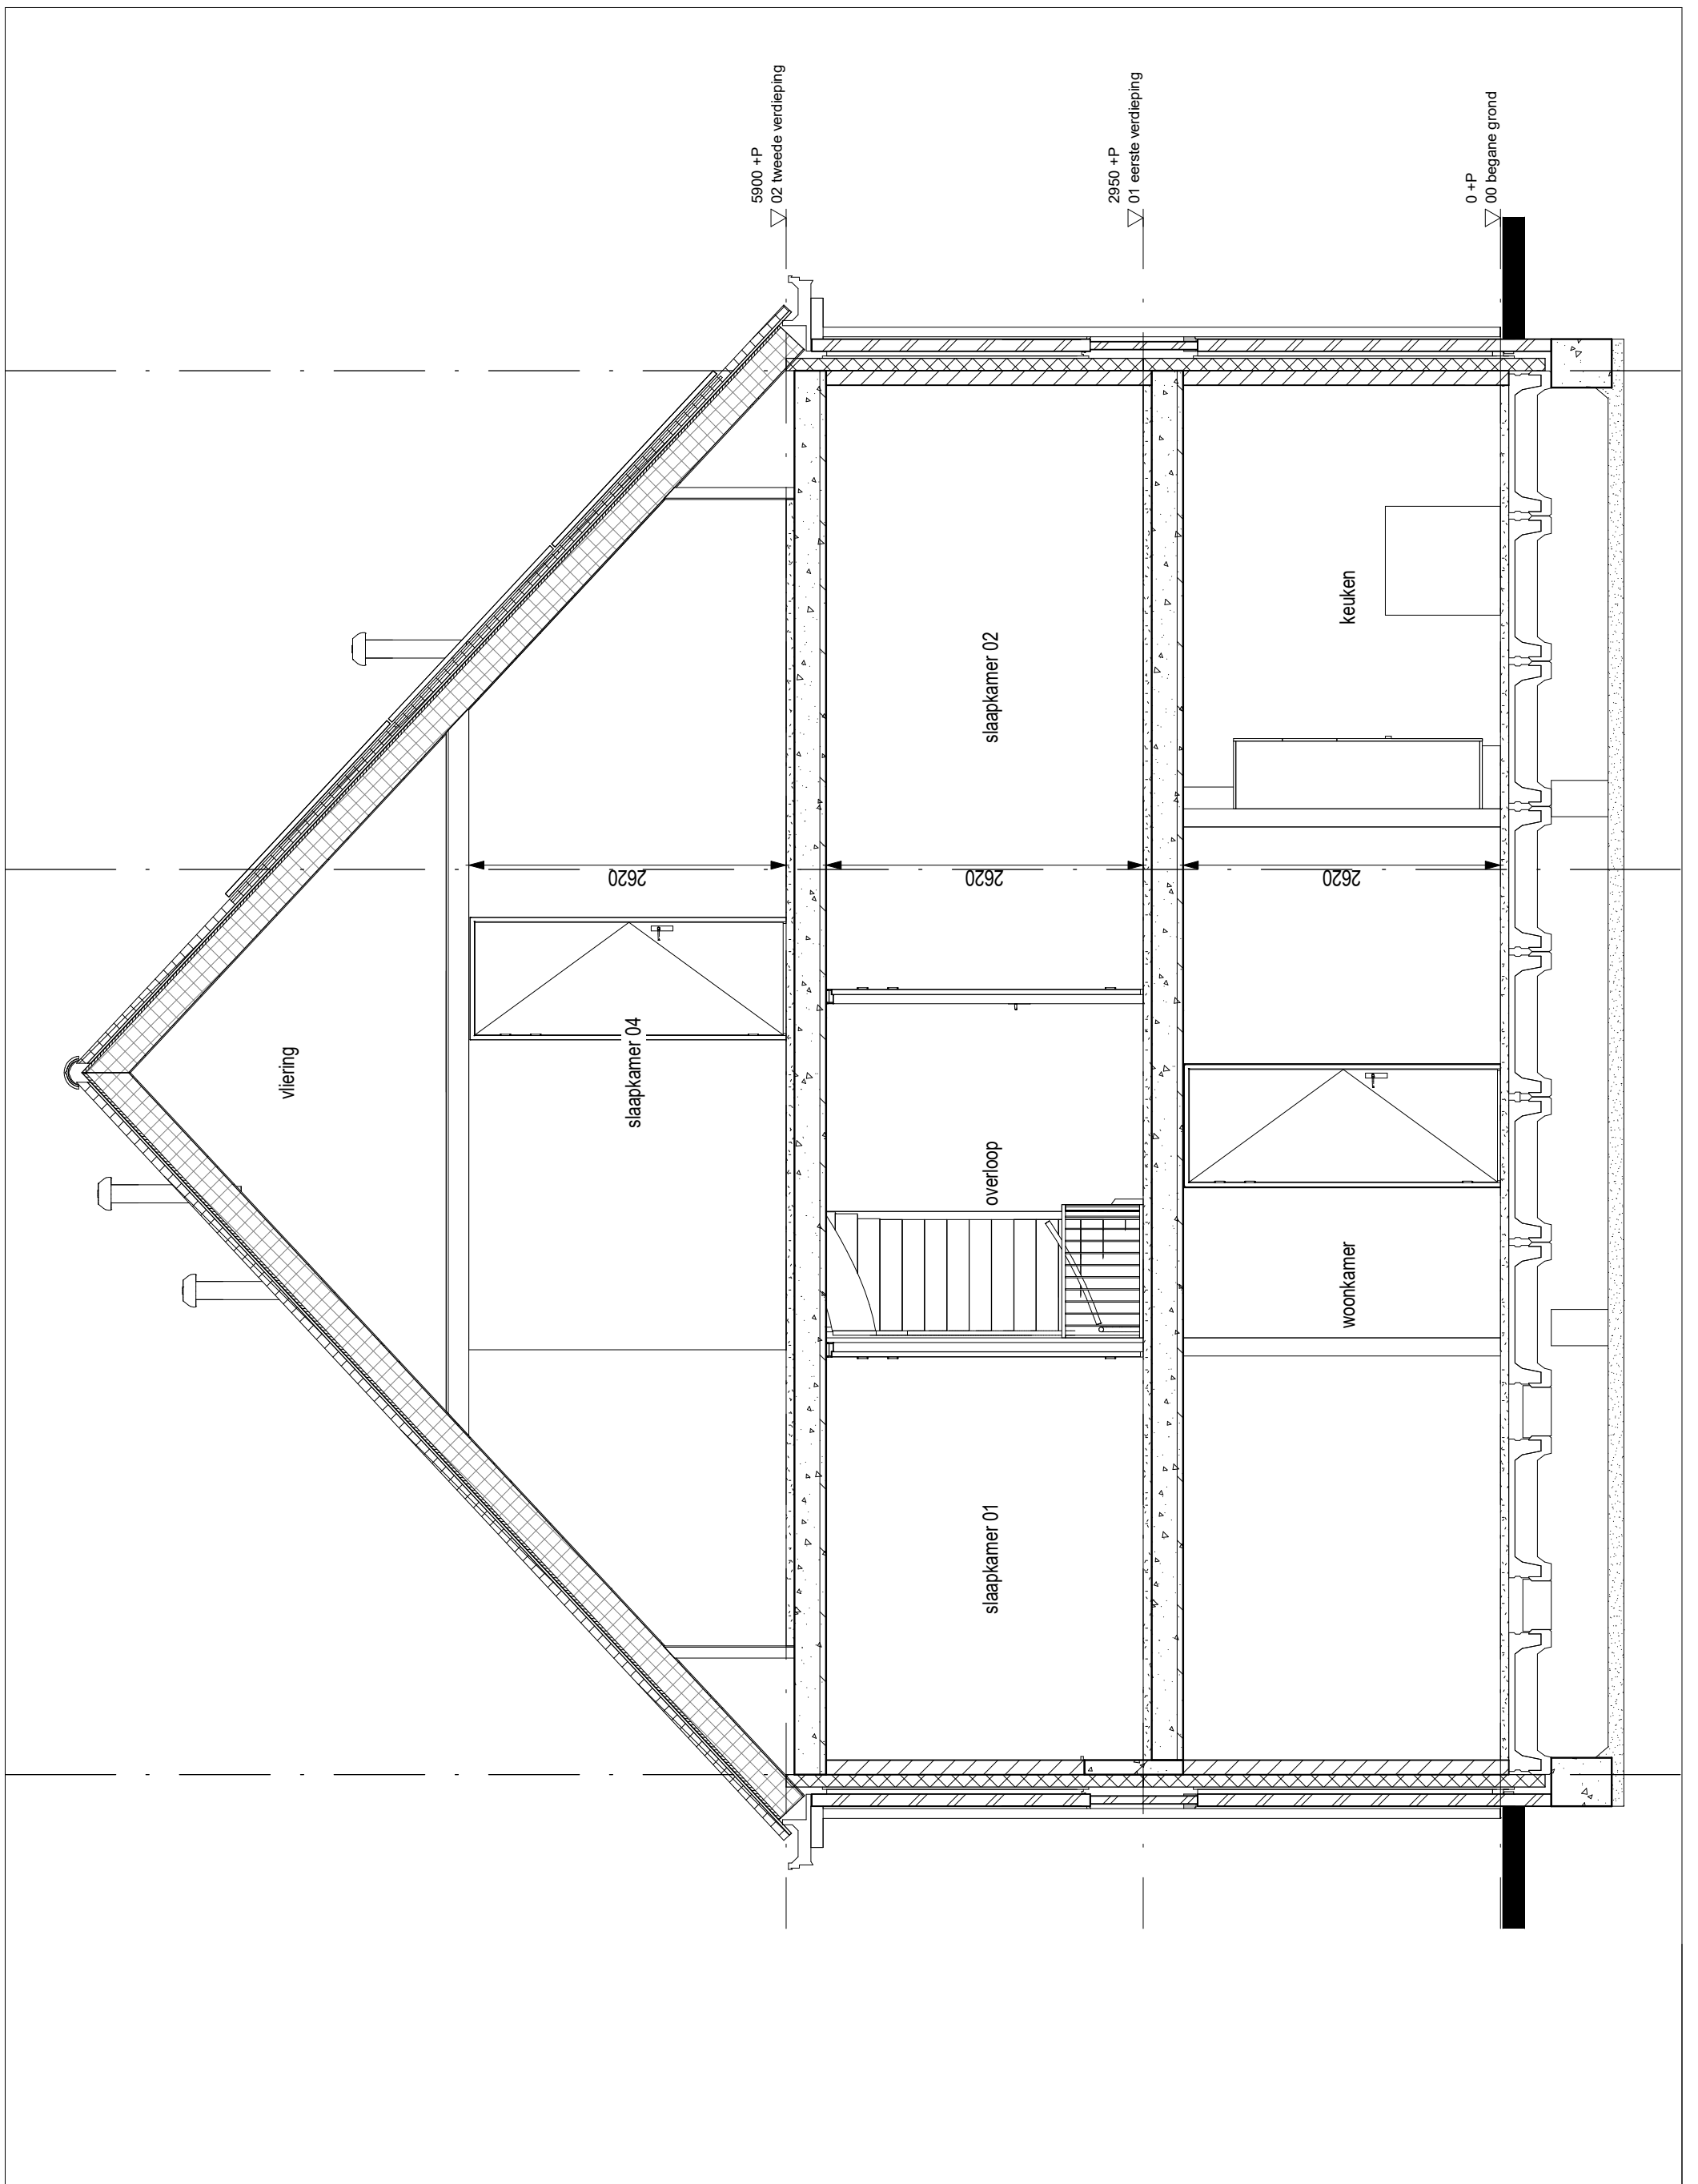

project		Quatrebras Park, Quartier II, Fase 2	
onderwerp		werknummer	
Doorsnede		1741	
Bwnr.66		tekeningnummer	
		66.10.M6	
schaal	status	(wijz)/datum	
1:50	Definitief	27-10-2020	