









VK tekeningenlijst - bwnr.91

Tekeningnummer	Omschrijving	Datum
91.01.M6	Renvooi	27-10-2020
91.02.M6	Begane grond	27-10-2020
91.03.M6	Verdieping 1	27-10-2020
91.04.M6	Verdieping 2	27-10-2020
91.05.M6	Vliering	27-10-2020
91.06.M6	Linkerzijgevel	27-10-2020
91.07.M6	Achtergevel	27-10-2020
91.08.M6	Rechterzijgevel	27-10-2020
91.09.M6	Voorgevel	27-10-2020
91.10.M6	Doorsnede	27-10-2020










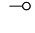


 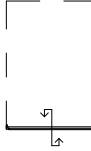



project Quatrebras Park, Quartier II, Fase 2		
onderwerp Voorblad Bwnr.91		werknummer 1741
		tekeningnummer 91.00.M6
schaal n.v.t.	status Definitief	(wijz)/datum 27-10-2020

RENVOOI MATERIALEN EN SYMBOLEN


	metselwerk d=100mm
	isolatie d=102mm
	kalkzandsteen d=120mm / 150mm
	lichte binnenwand d=100mm
	binnenwand, metalstud d=100mm
	binnenwand, metalstud voorzetwand d=75mm
	wandtegelwerk
	sectionaal deur

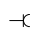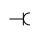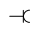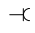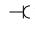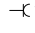	kruipluik
	hemelwaterafvoer
	buitenkraan
wm	opstelplaats wasmachine
wd	opstelplaats wasdroger


RENVOOI INSTALLATIES

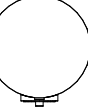	enkele wandcontactdoos met randaarde
	enkele wandcontactdoos met randaarde, cv-ketel
	enkele wandcontactdoos met randaarde, mechanische ventilatie
	enkele wandcontactdoos met randaarde, badkamer radiator
	enkele wandcontactdoos met randaarde, wasdroger
	enkele wandcontactdoos met randaarde, wasmachine
	dubbele wandcontactdoos met randaarde, verticaal
	onbedraad aansluitpunt
	bedraad aansluitpunt, UTP
	bedraad aansluitpunt, ruimteregeling/naregeling
	aansluitpunt pv panelen
	rookmelder
	boilervat warmtepomp
	warmtepomp


	aardingspunt
	aardmat
	enkelpolige schakelaar
	serie schakelaar
	wisselchakelaar
	aansluitpunt plafondlichtpunt, inbouwspot
	aansluitpunt spotjes
	aansluitpunt wandlichtpunt
	beldrukker
	bel
	vloerverwarming
	radiator
	verdeler
	WTW - unit

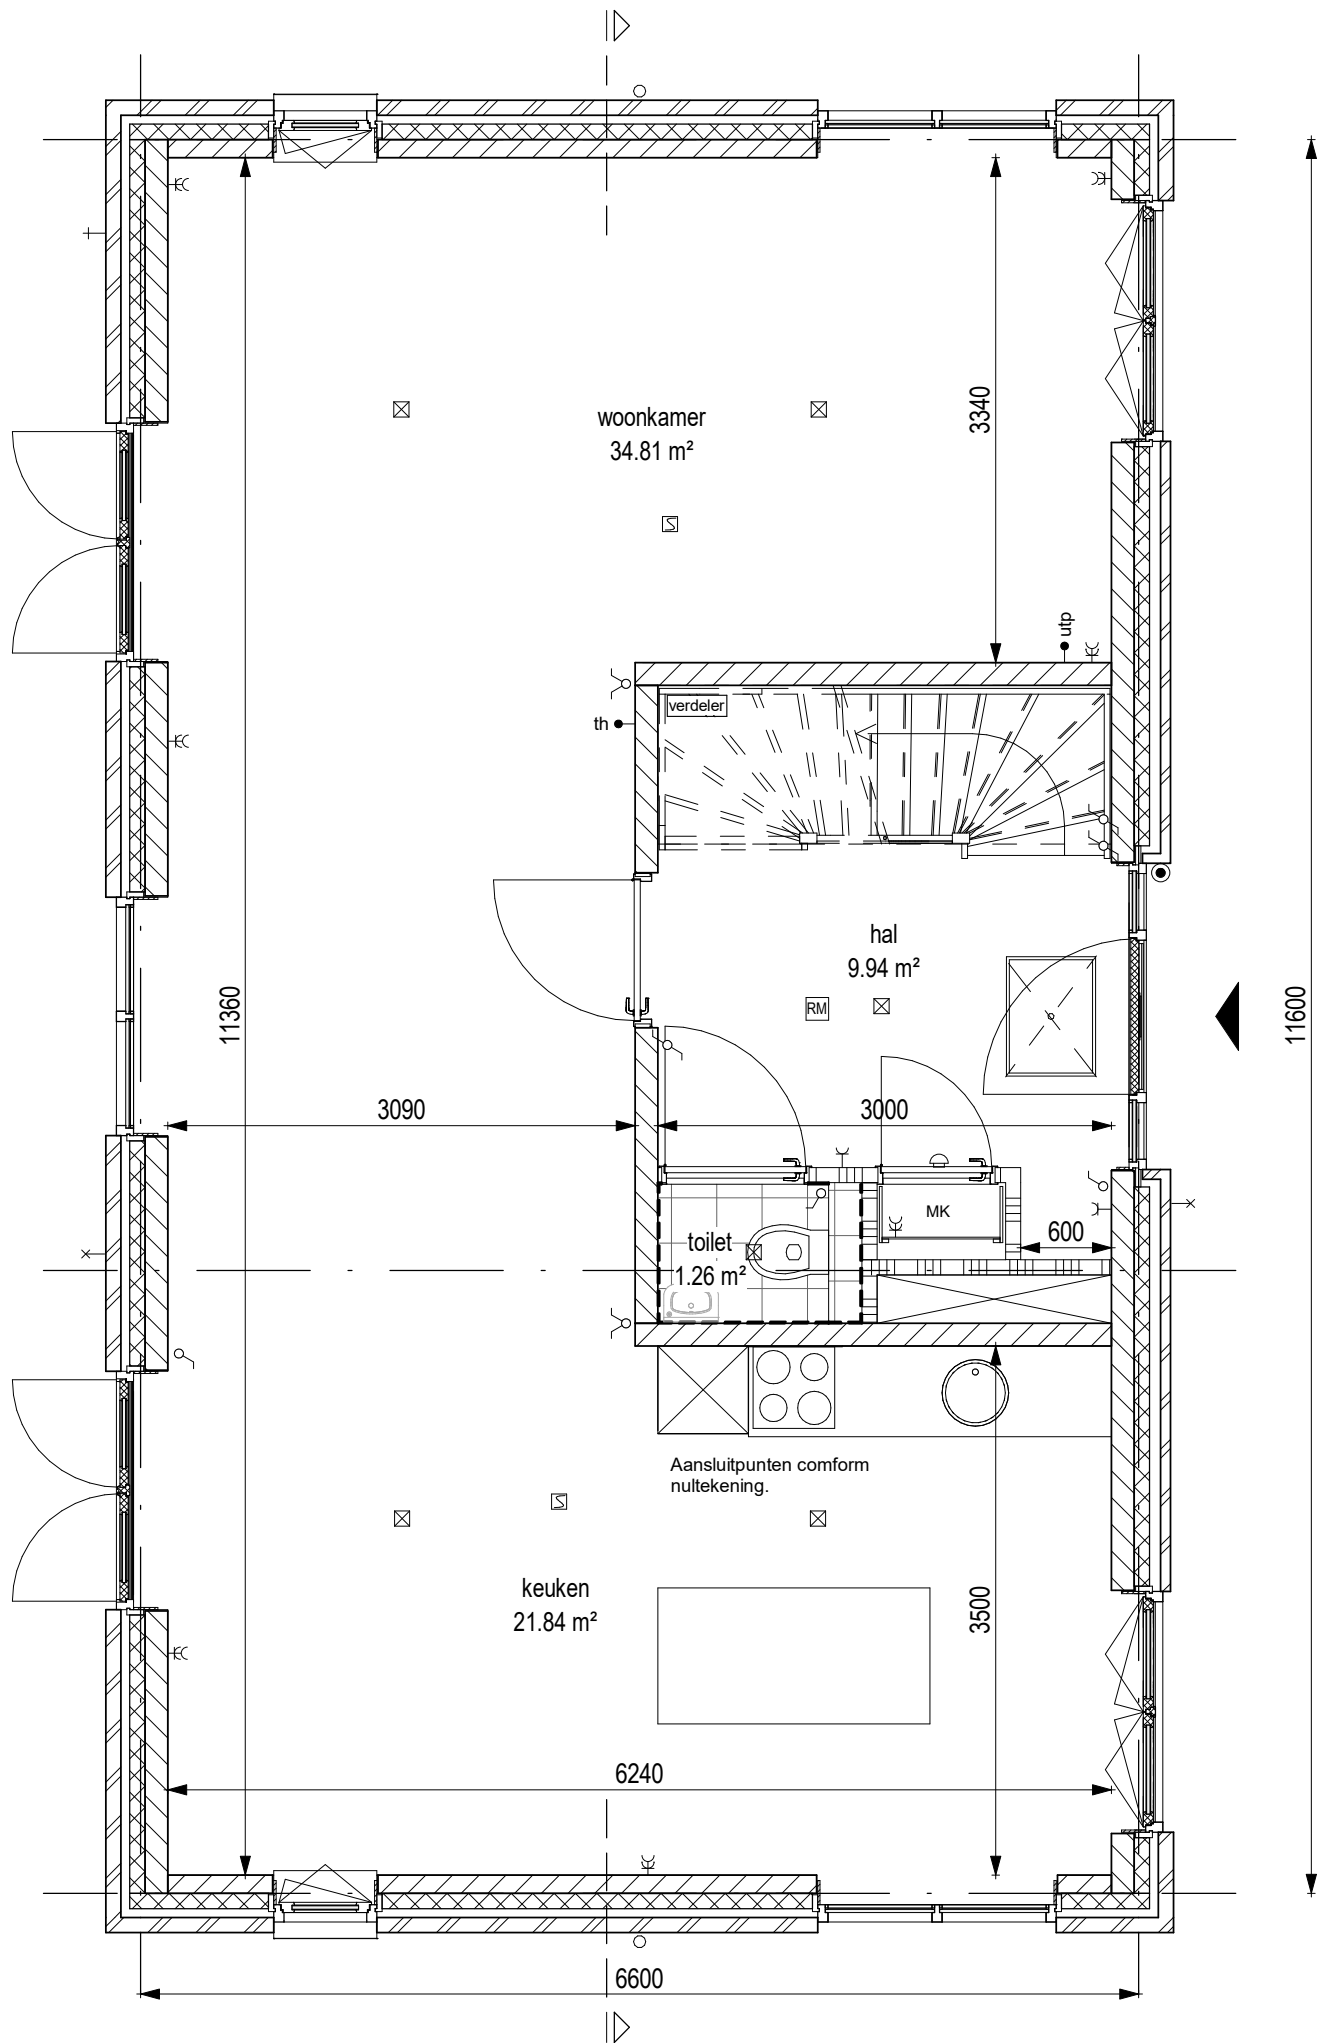

project		Quatrebras Park, Quartier II, Fase 2	
onderwerp		Begane grond	
Bwnr.91		werknummer	1741
		tekeningnummer	
		91.02.M6	
schaal	1:50	status	Definitief
		wijz./datum	27-10-2020

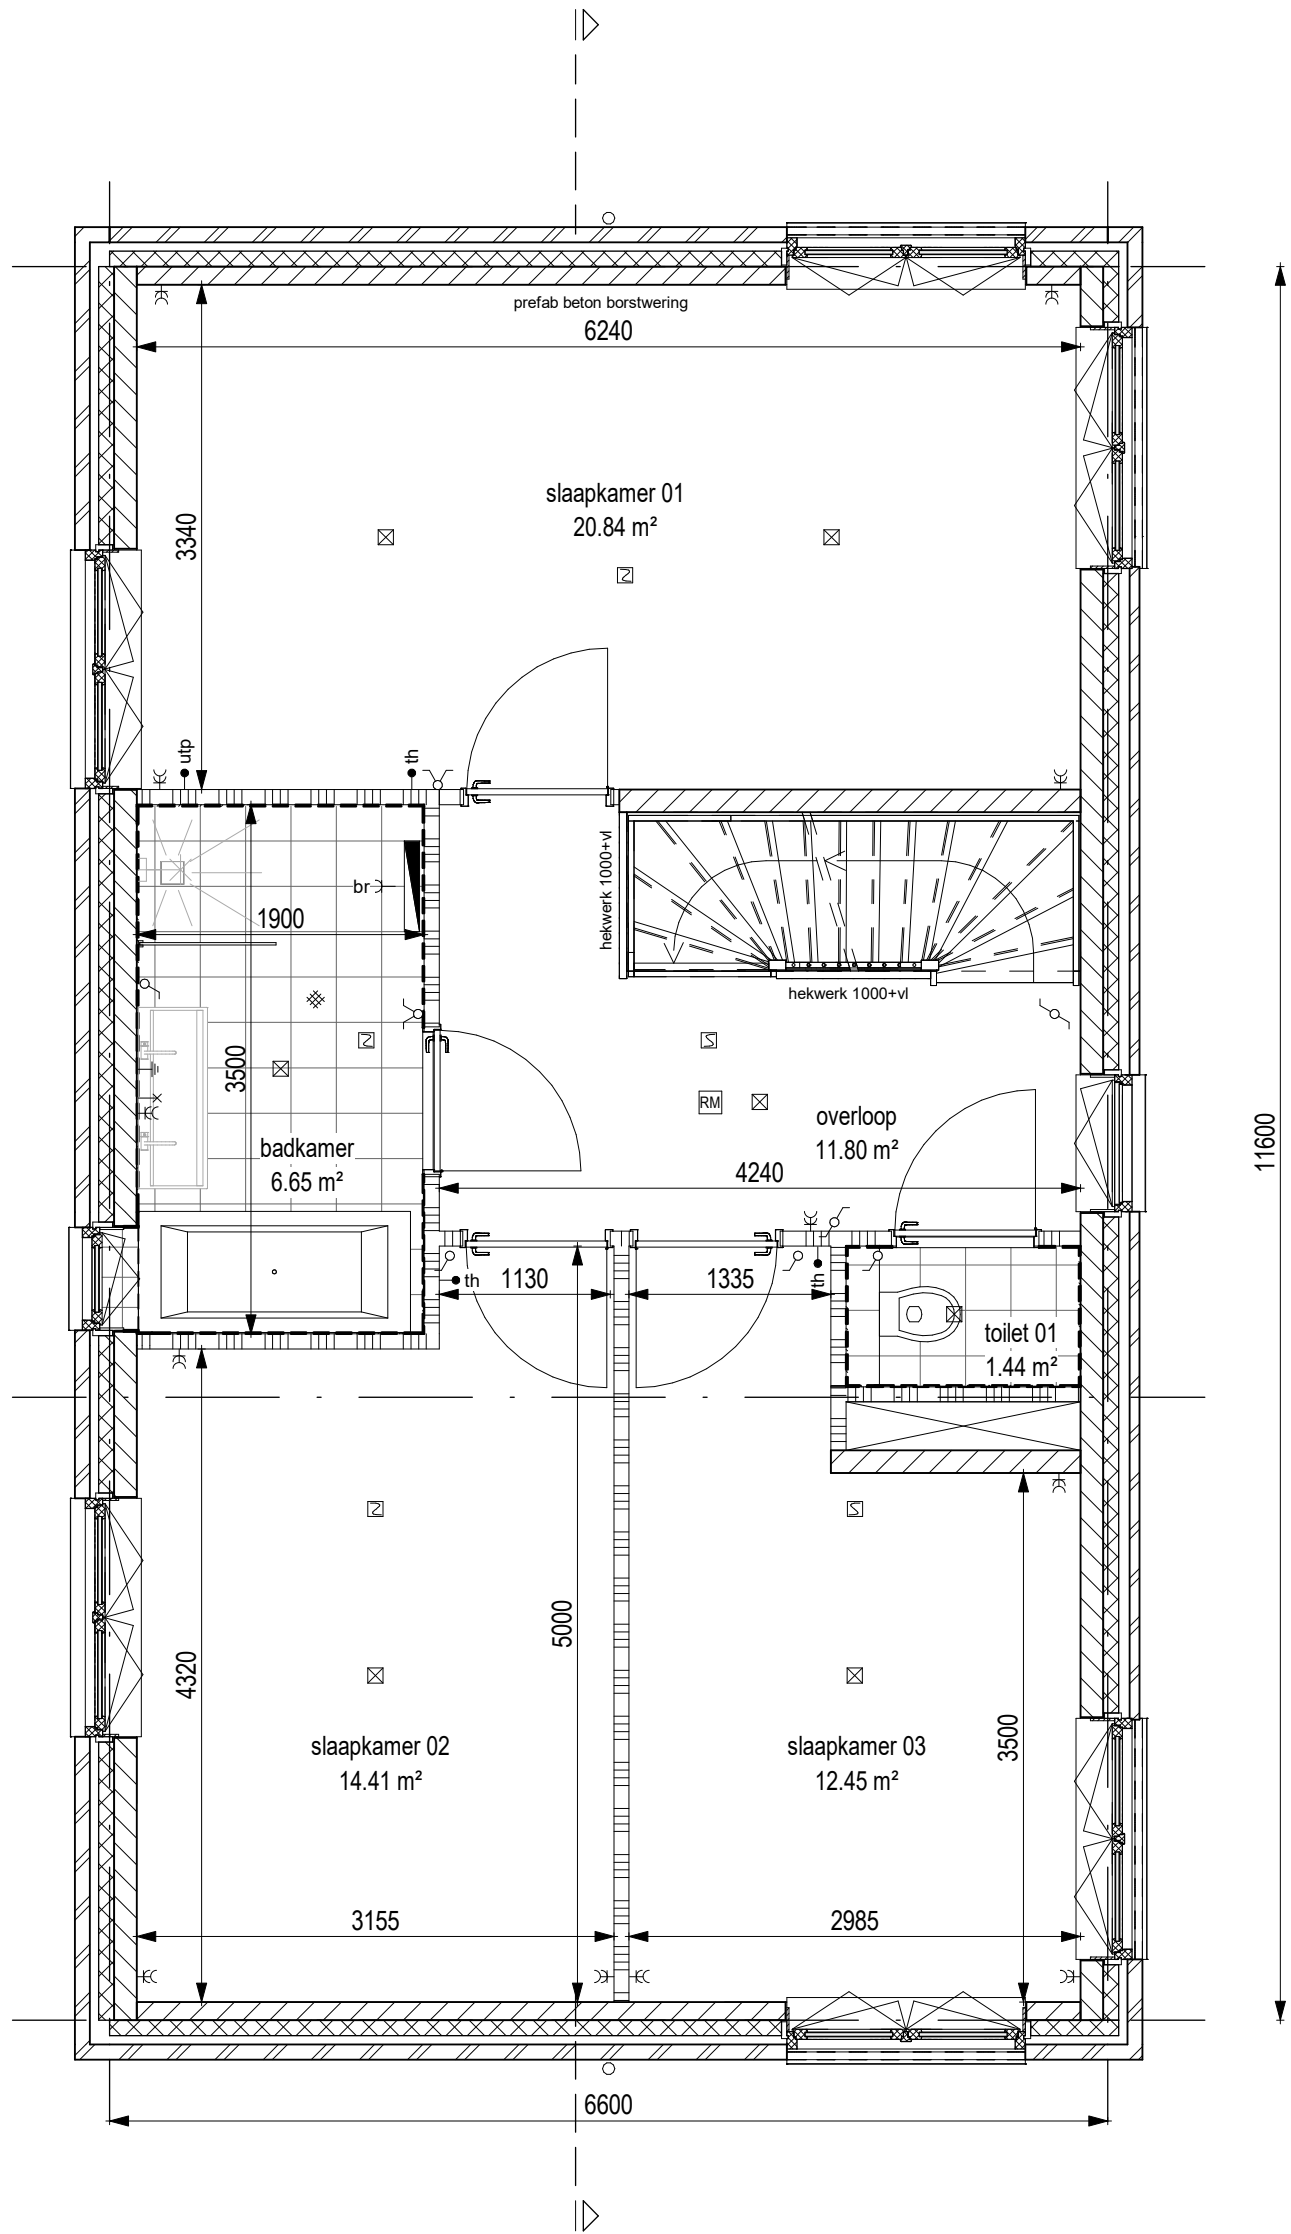


project Quatrebras Park, Quartier II, Fase 2		
onderwerp Verdieping 1 Bwnr.91	werksnummer 1741	tekeningnummer 91.03.M6
schaal 1:50	status Definitief	(wijz)/datum 27-10-2020

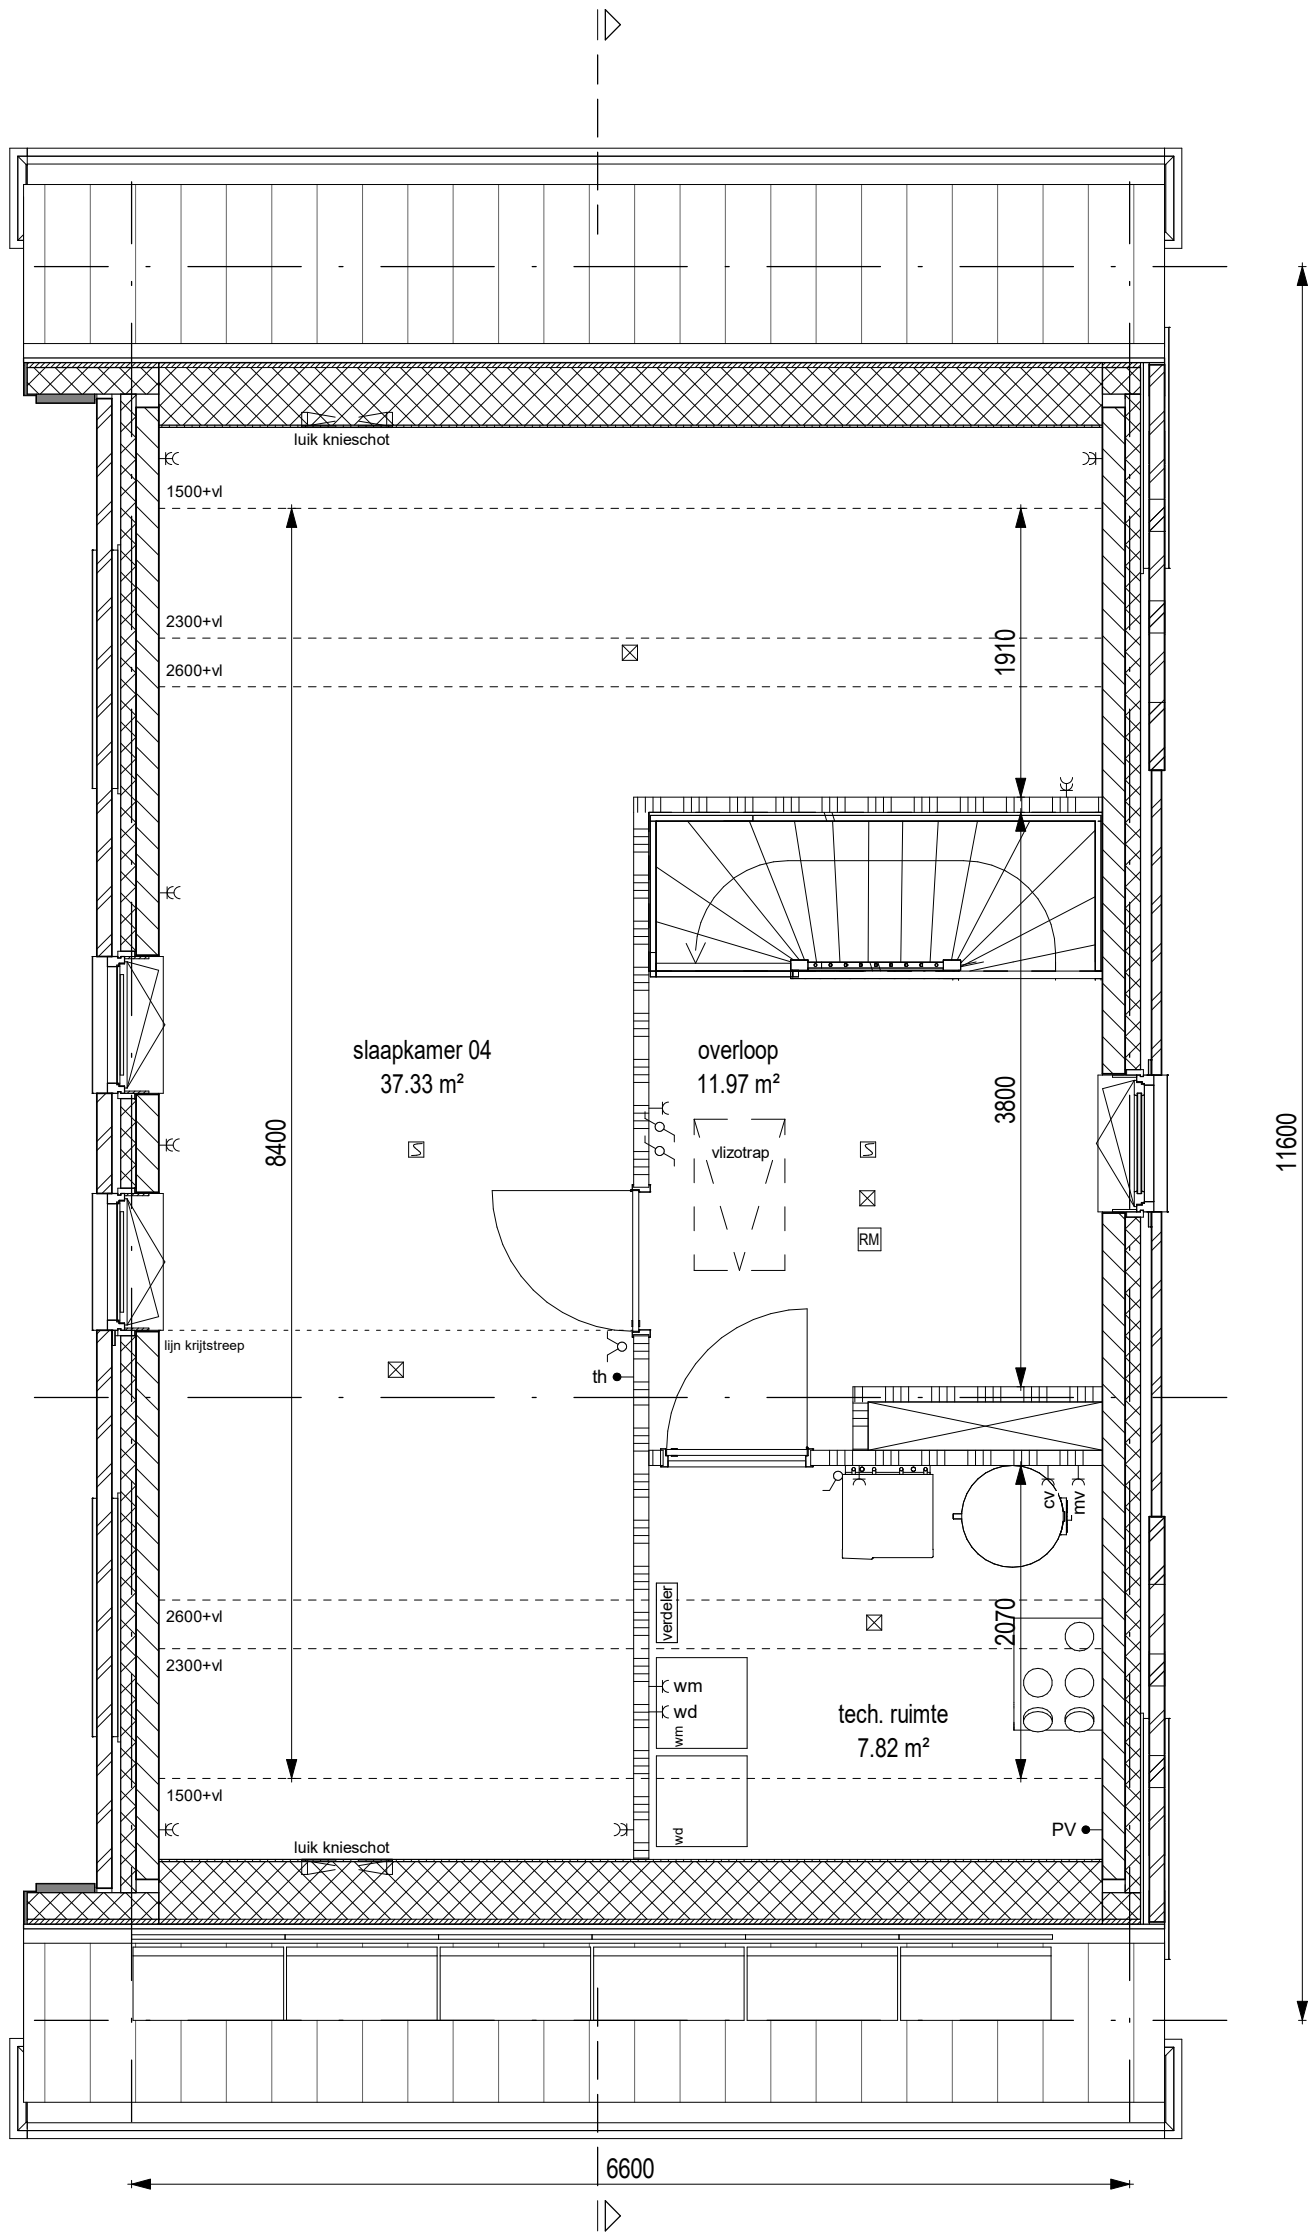


AM

project		Quatrebras Park, Quartier II, Fase 2	
onderwerp		Verdieping 2	werknnummer 1741
		Bwnr.91	tekeningnummer
			91.04.M6
schaal	status	(wijz)/datum	
1:50	Definitief	27-10-2020	

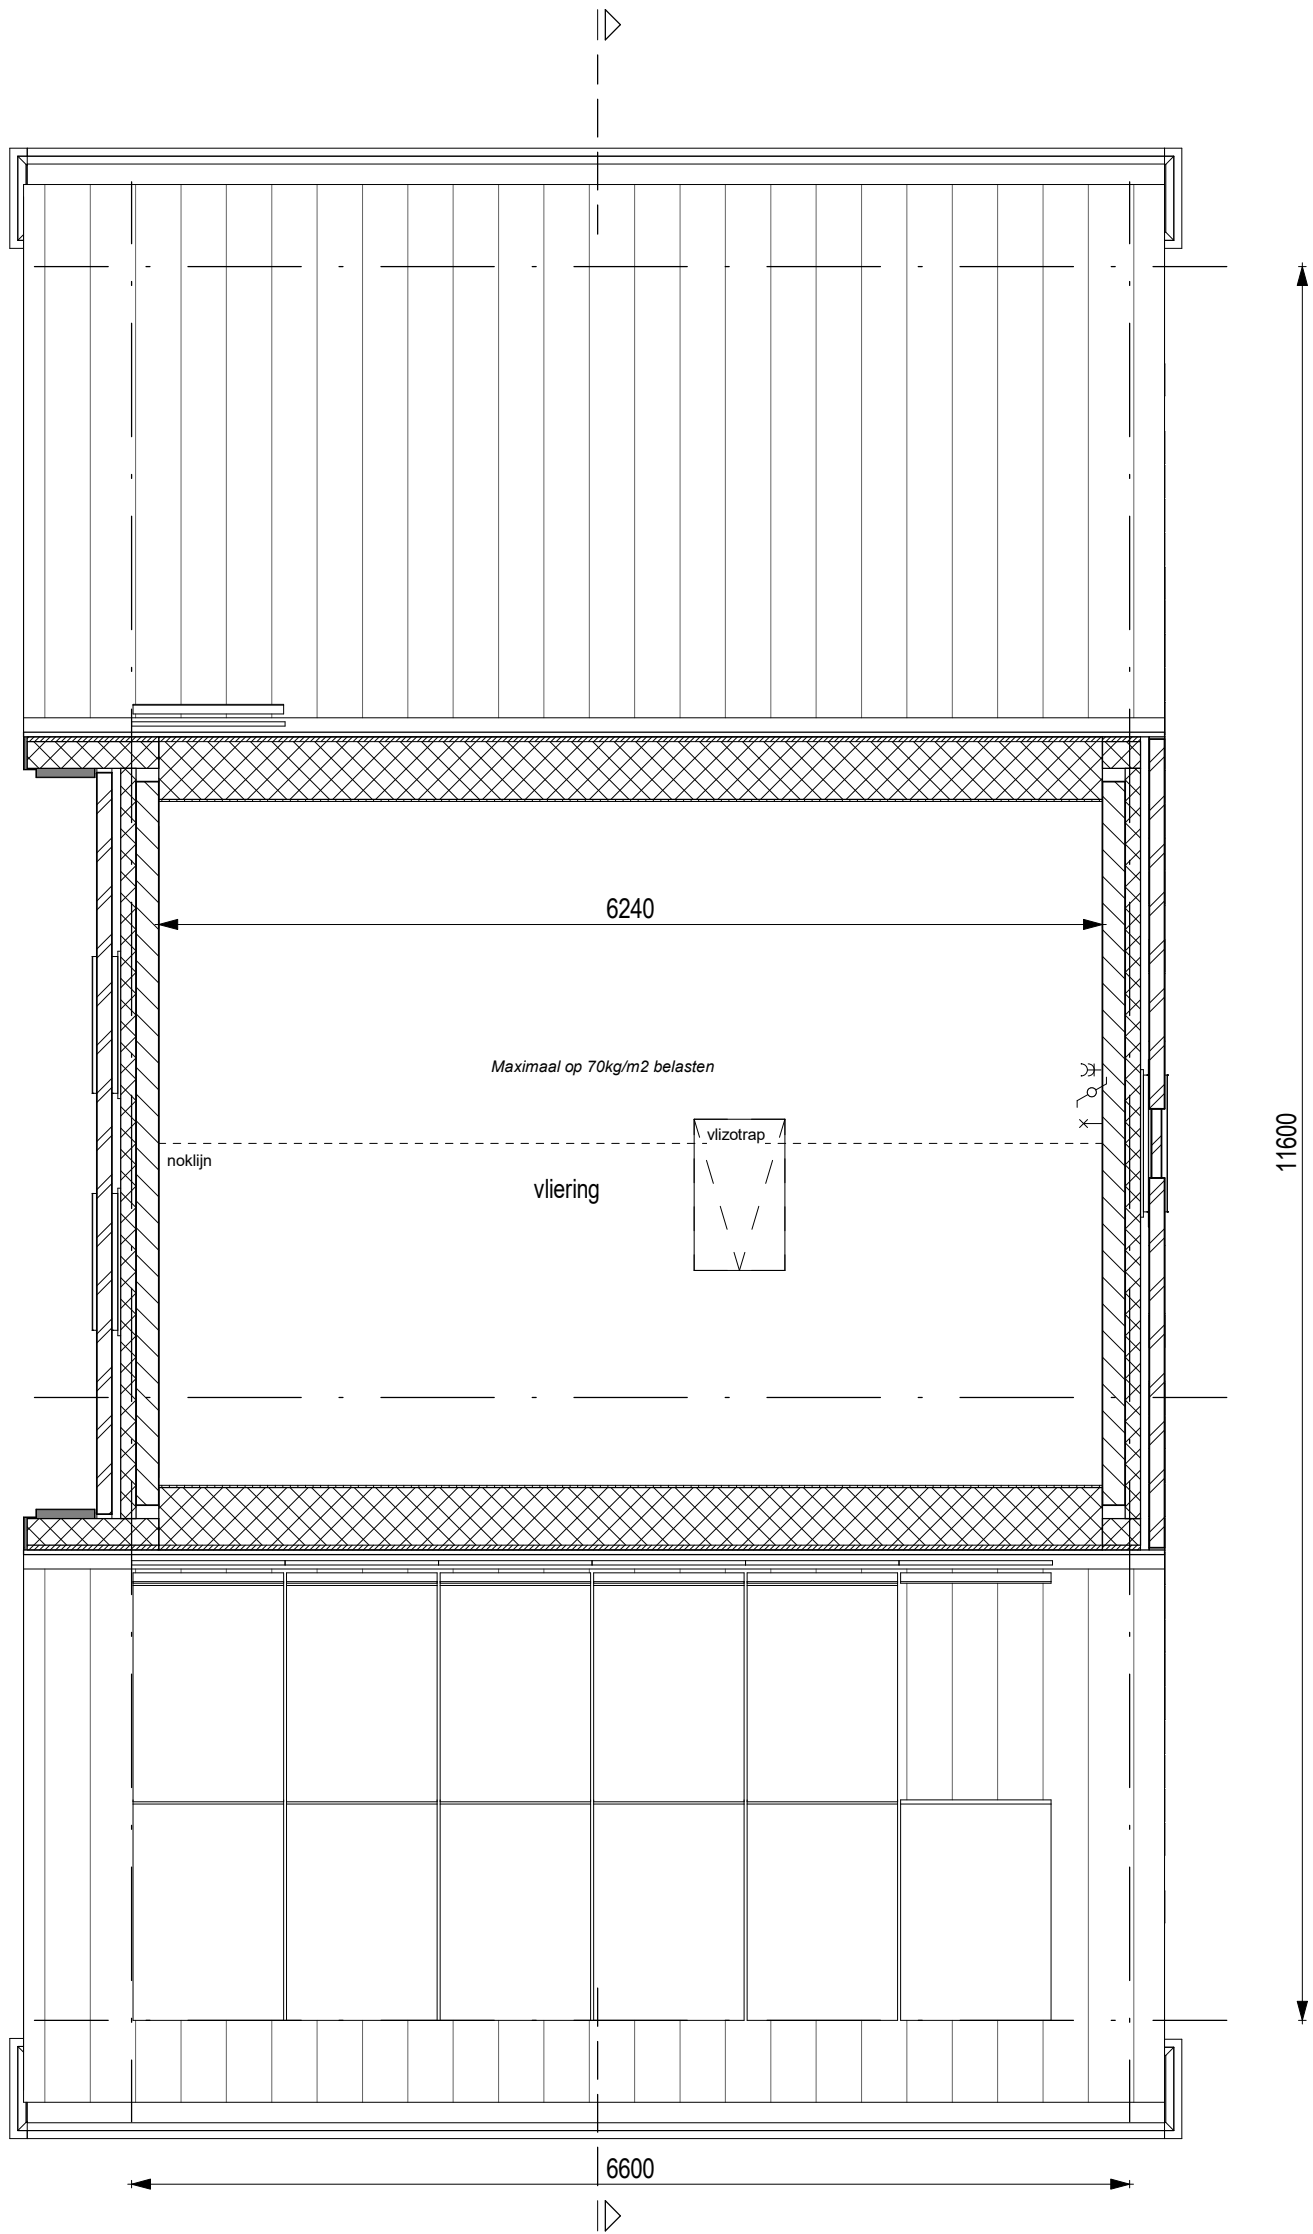

project Quatrebras Park, Quartier II, Fase 2		
onderwerp Vloering Bwnr.91	werksnummer 1741	tekeningnummer 91.05.M6
schaal 1:50	status Definitief	(wijz)/datum 27-10-2020

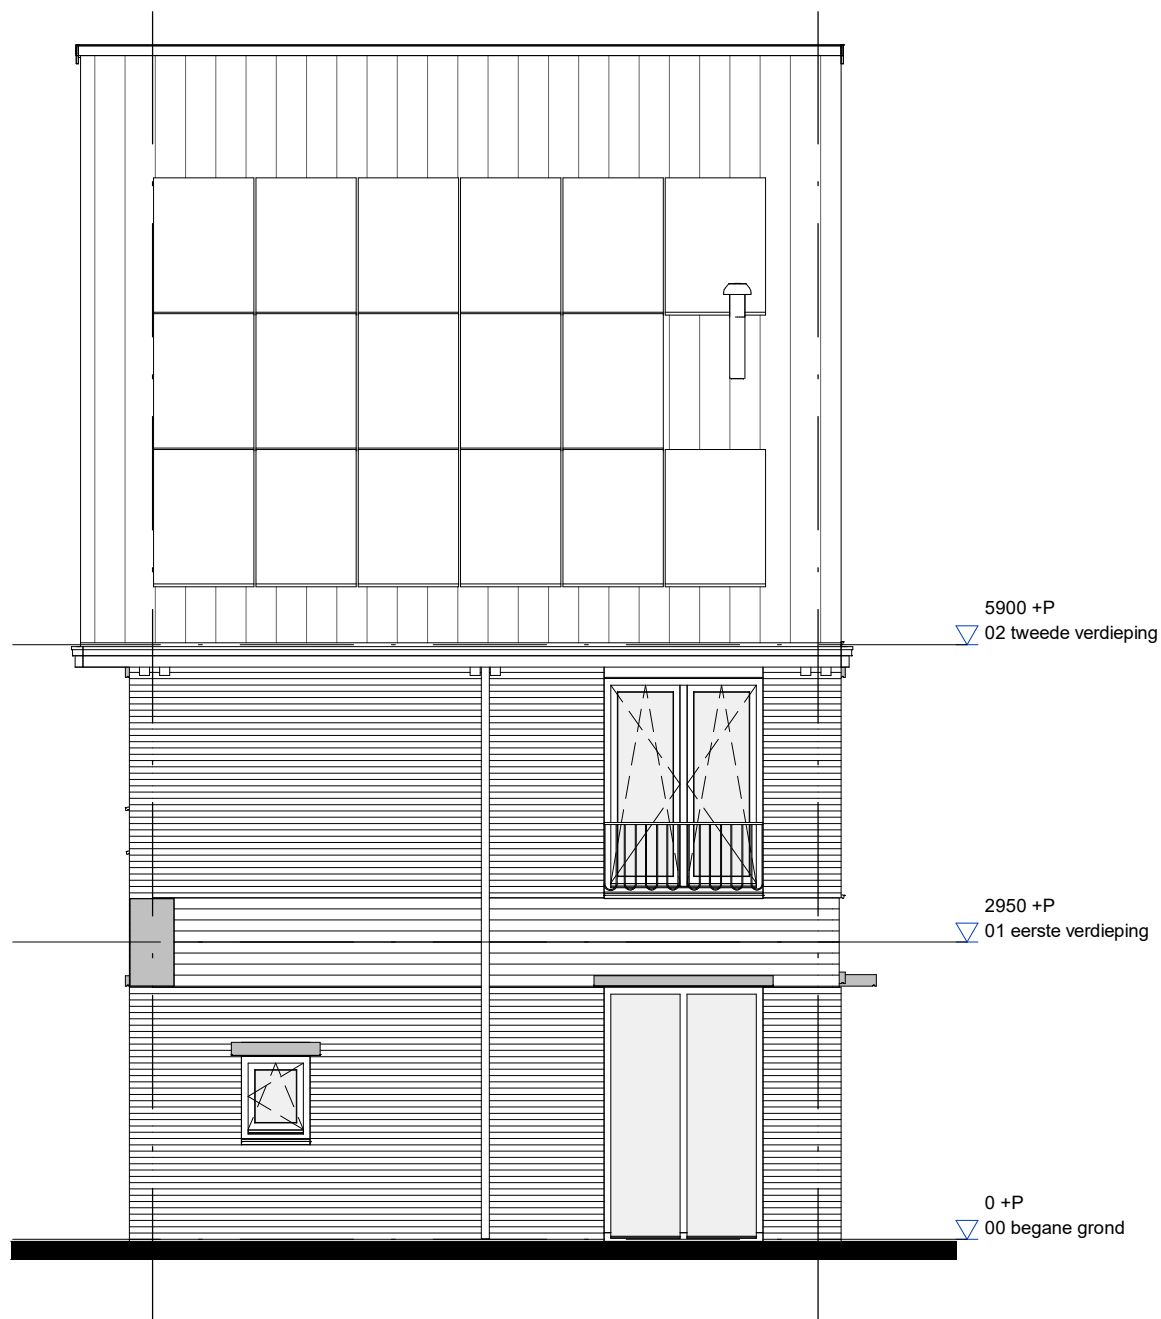


AM

project		Quatrebras Park, Quartier II, Fase 2	
onderwerp		werknnummer	
Linkerzijgevel		1741	
Bwnr.91		tekeningnummer	
		91.06.M6	
schaal	status	(wijz)/datum	
1:75	Definitief	27-10-2020	



AM

project		Quatrebras Park, Quartier II, Fase 2	
onderwerp		werknummer	
Achtergevel		1741	
Bwnr.91		tekeningnummer	
		91.07.M6	
schaal	status	(wijz)/datum	
1:75	Definitief	27-10-2020	

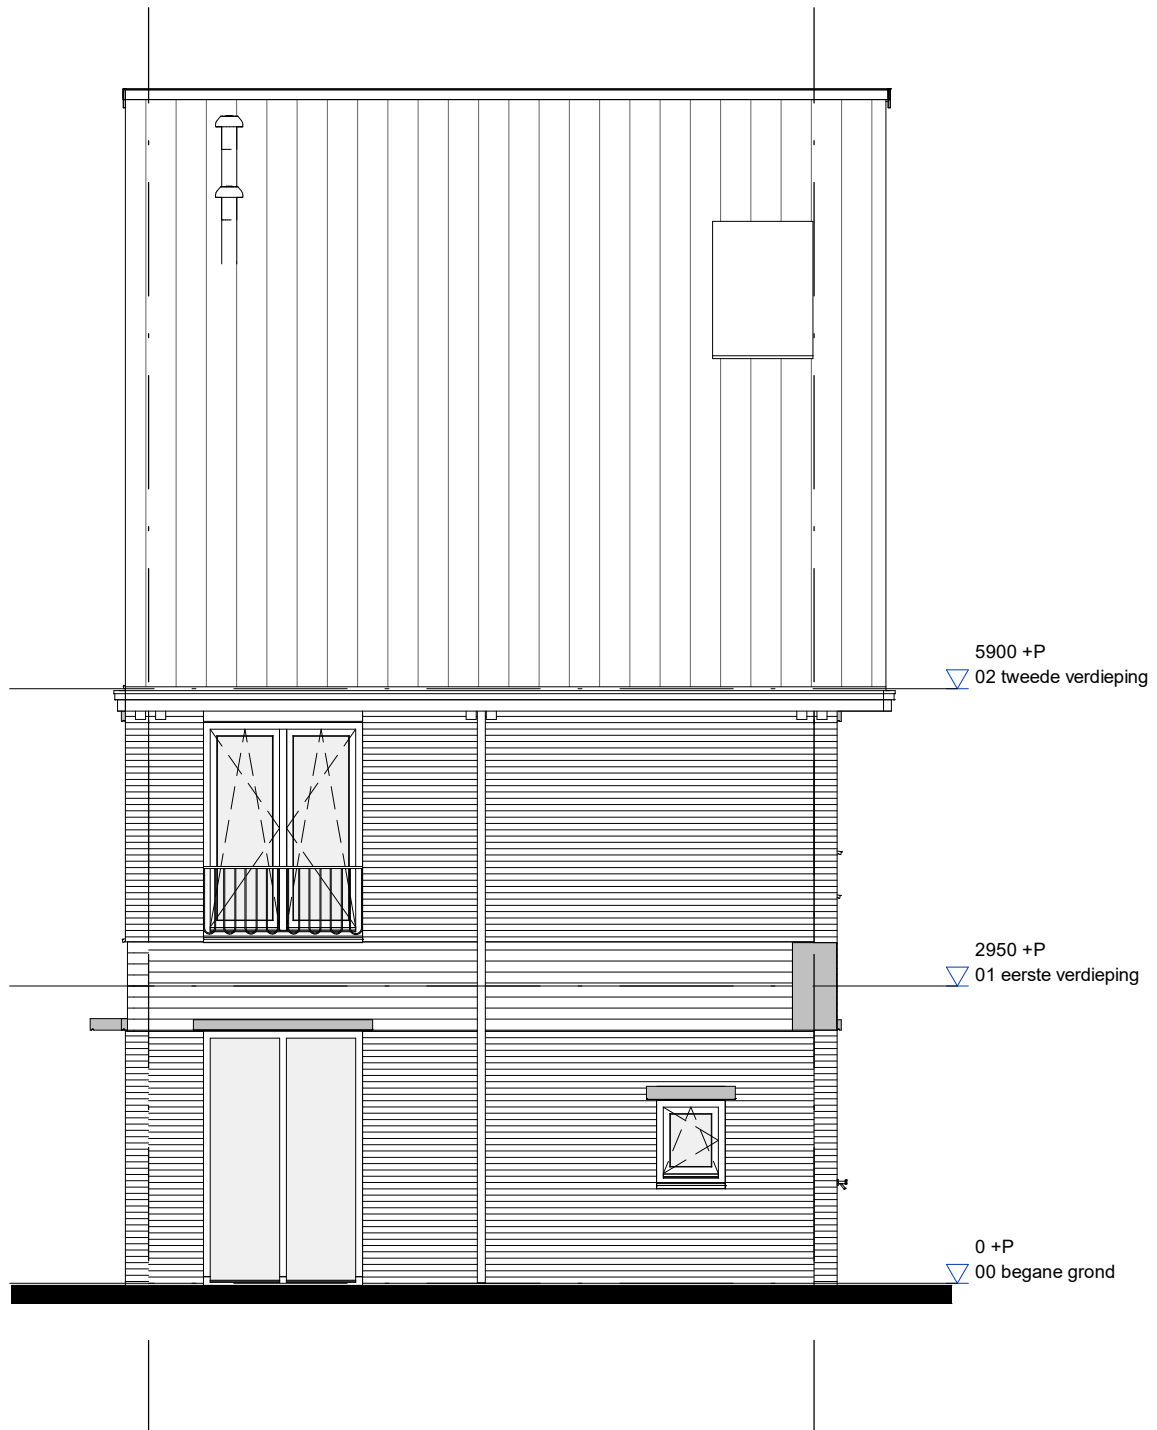

project		
Quatrebras Park, Quartier II, Fase 2		
onderwerp	Rechterzijgevel Bwnr.91	werknummer 1741
		tekeningnummer 91.08.M6
schaal 1:75	status Definitief	(wijz)/datum 27-10-2020





5900 +P
 ▽ 02 tweede verdieping

2950 +P
 ▽ 01 eerste verdieping

0 +P
 ▽ 00 begane grond



project		Quatrebras Park, Quartier II, Fase 2	
onderwerp		werknummer	
Voorgevel		1741	
Bwnr.91		tekeningnummer	
		91.09.M6	
schaal	status	(wijz)/datum	
1:75	Definitief	27-10-2020	

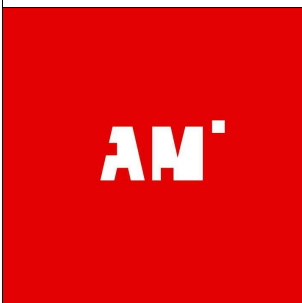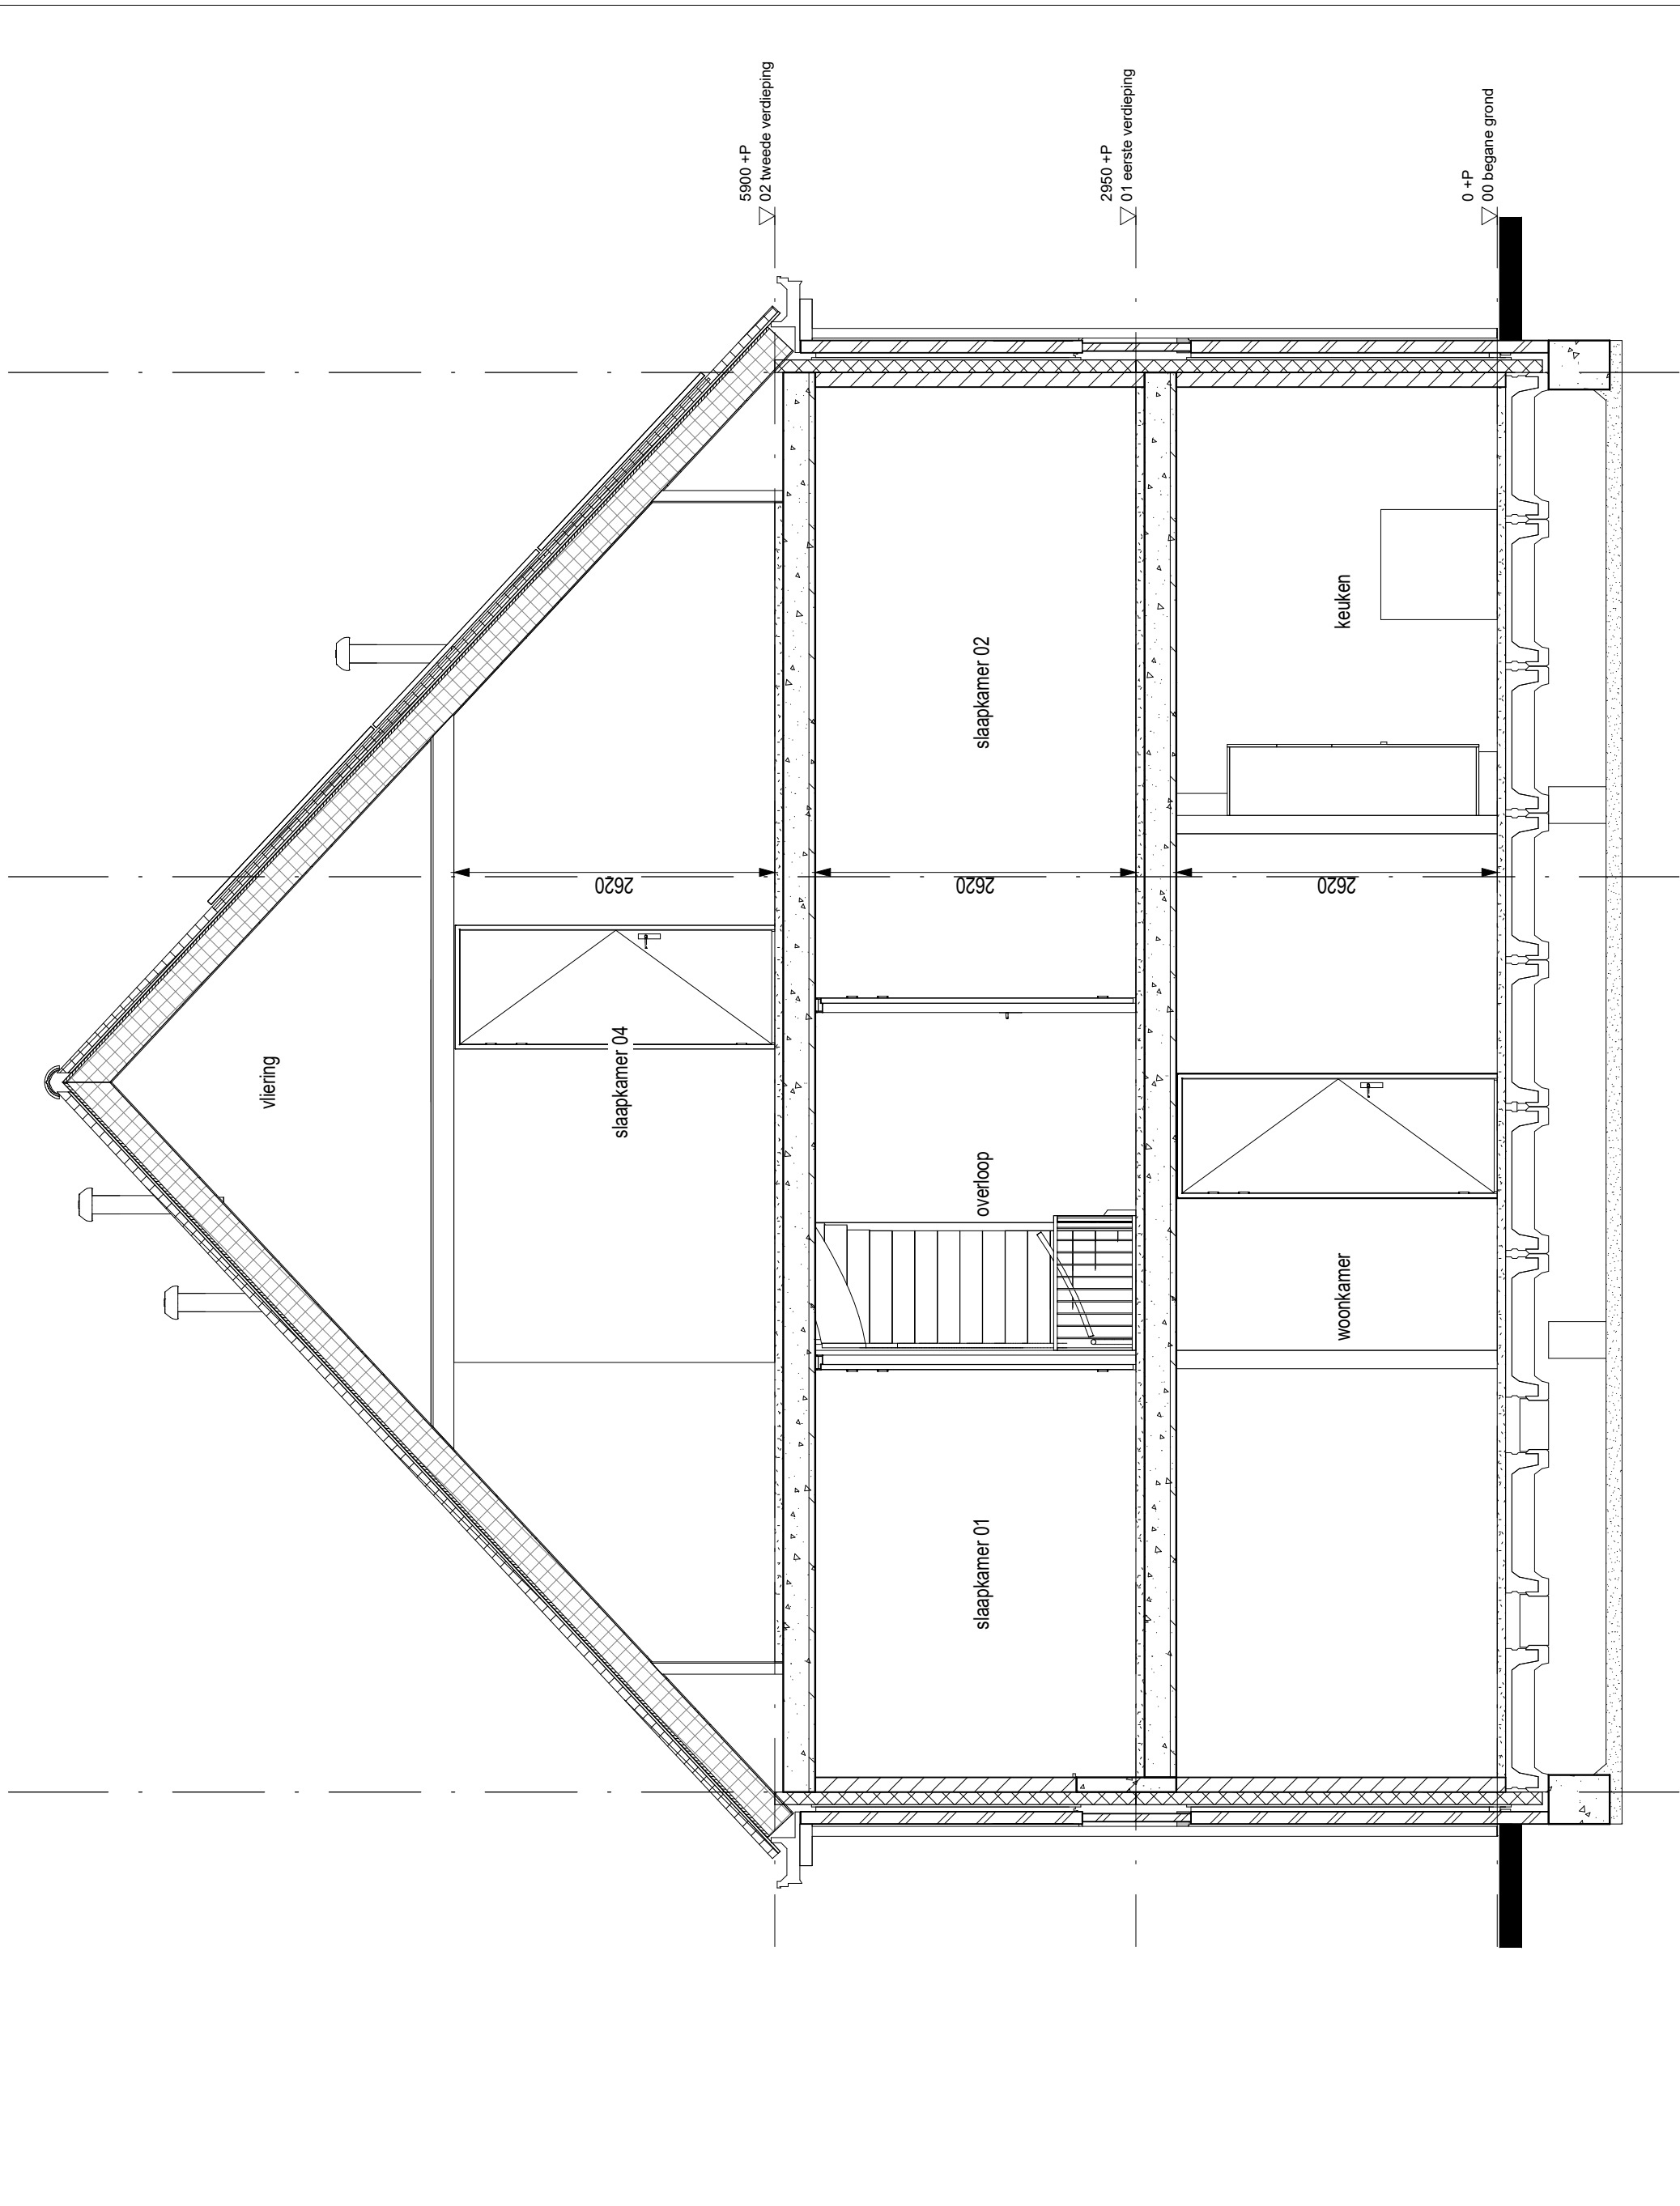

project		Quatrebras Park, Quartier II, Fase 2	
onderwerp		werknummer	
Doorsnede		1741	
Bwnr.91		tekeningnummer	
		91.10.M6	
schaal	status	(wijz)/datum	
1:50	Definitief	27-10-2020	