




 




### VK tekeningenlijst - bwnr.88

Tekeningnummer	Omschrijving	Datum
88.01.M6k	Renvooi	27-10-2020
88.02.M6k	Begane grond	27-10-2020
88.03.M6k	Verdieping 1	27-10-2020
88.04.M6k	Verdieping 2	27-10-2020
88.05.M6k	Vliering	27-10-2020
88.06.M6k	Voorgevel	27-10-2020
88.07.M6k	Linkerzijgevel	27-10-2020
88.08.M6k	Achtergevel	27-10-2020
88.09.M6k	Rechterzijgevel	27-10-2020
88.10.M6k	Doorsnede A	27-10-2020
88.11.M6k	Doorsnede B	27-10-2020











 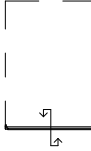




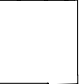
project			Quatrebras Park, Quartier II, Fase 2		
onderwerp		Voorblad Bwnr.88		werknummer	1741
				tekeningnummer	88.00.M6k
schaal	n.v.t.	status	Definitief	(wijz)/datum	27-10-2020

    

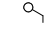
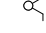
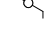

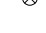




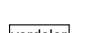

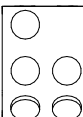
## RENVOOI MATERIALEN EN SYMBOLEN


	metselwerk d=100mm
	isolatie d=102mm
	kalkzandsteen d=120mm / 150mm
	lichte binnenwand d=100mm
	binnenwand, metalstud d=100mm
	binnenwand, metalstud voorzetwand d=75mm
	wandtegelwerk
	sectionaal deur

	kruipluik
	hemelwaterafvoer
	buitenkraan
wm	opstelplaats wasmachine
wd	opstelplaats wasdroger


## RENVOOI INSTALLATIES

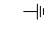	enkele wandcontactdoos met randaarde
	enkele wandcontactdoos met randaarde, cv-ketel
	enkele wandcontactdoos met randaarde, mechanische ventilatie
	enkele wandcontactdoos met randaarde, badkamer radiator
	enkele wandcontactdoos met randaarde, wasdroger
	enkele wandcontactdoos met randaarde, wasmachine
	dubbele wandcontactdoos met randaarde, verticaal
	onbedraad aansluitpunt
	bedraad aansluitpunt, UTP
	bedraad aansluitpunt, ruimteregeling/naregeling
	aansluitpunt pv panelen
	rookmelder
	boilervat warmtepomp
	warmtepomp

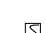
	aardingspunt
	aardmat
	enkelpolige schakelaar
	serie schakelaar
	wisselchakelaar
	aansluitpunt plafondlichtpunt, inbouwspot
	aansluitpunt spotjes
	aansluitpunt wandlichtpunt
	beldrukker
	bel
	vloerverwarming
	radiator
	verdeler
	WTW - unit


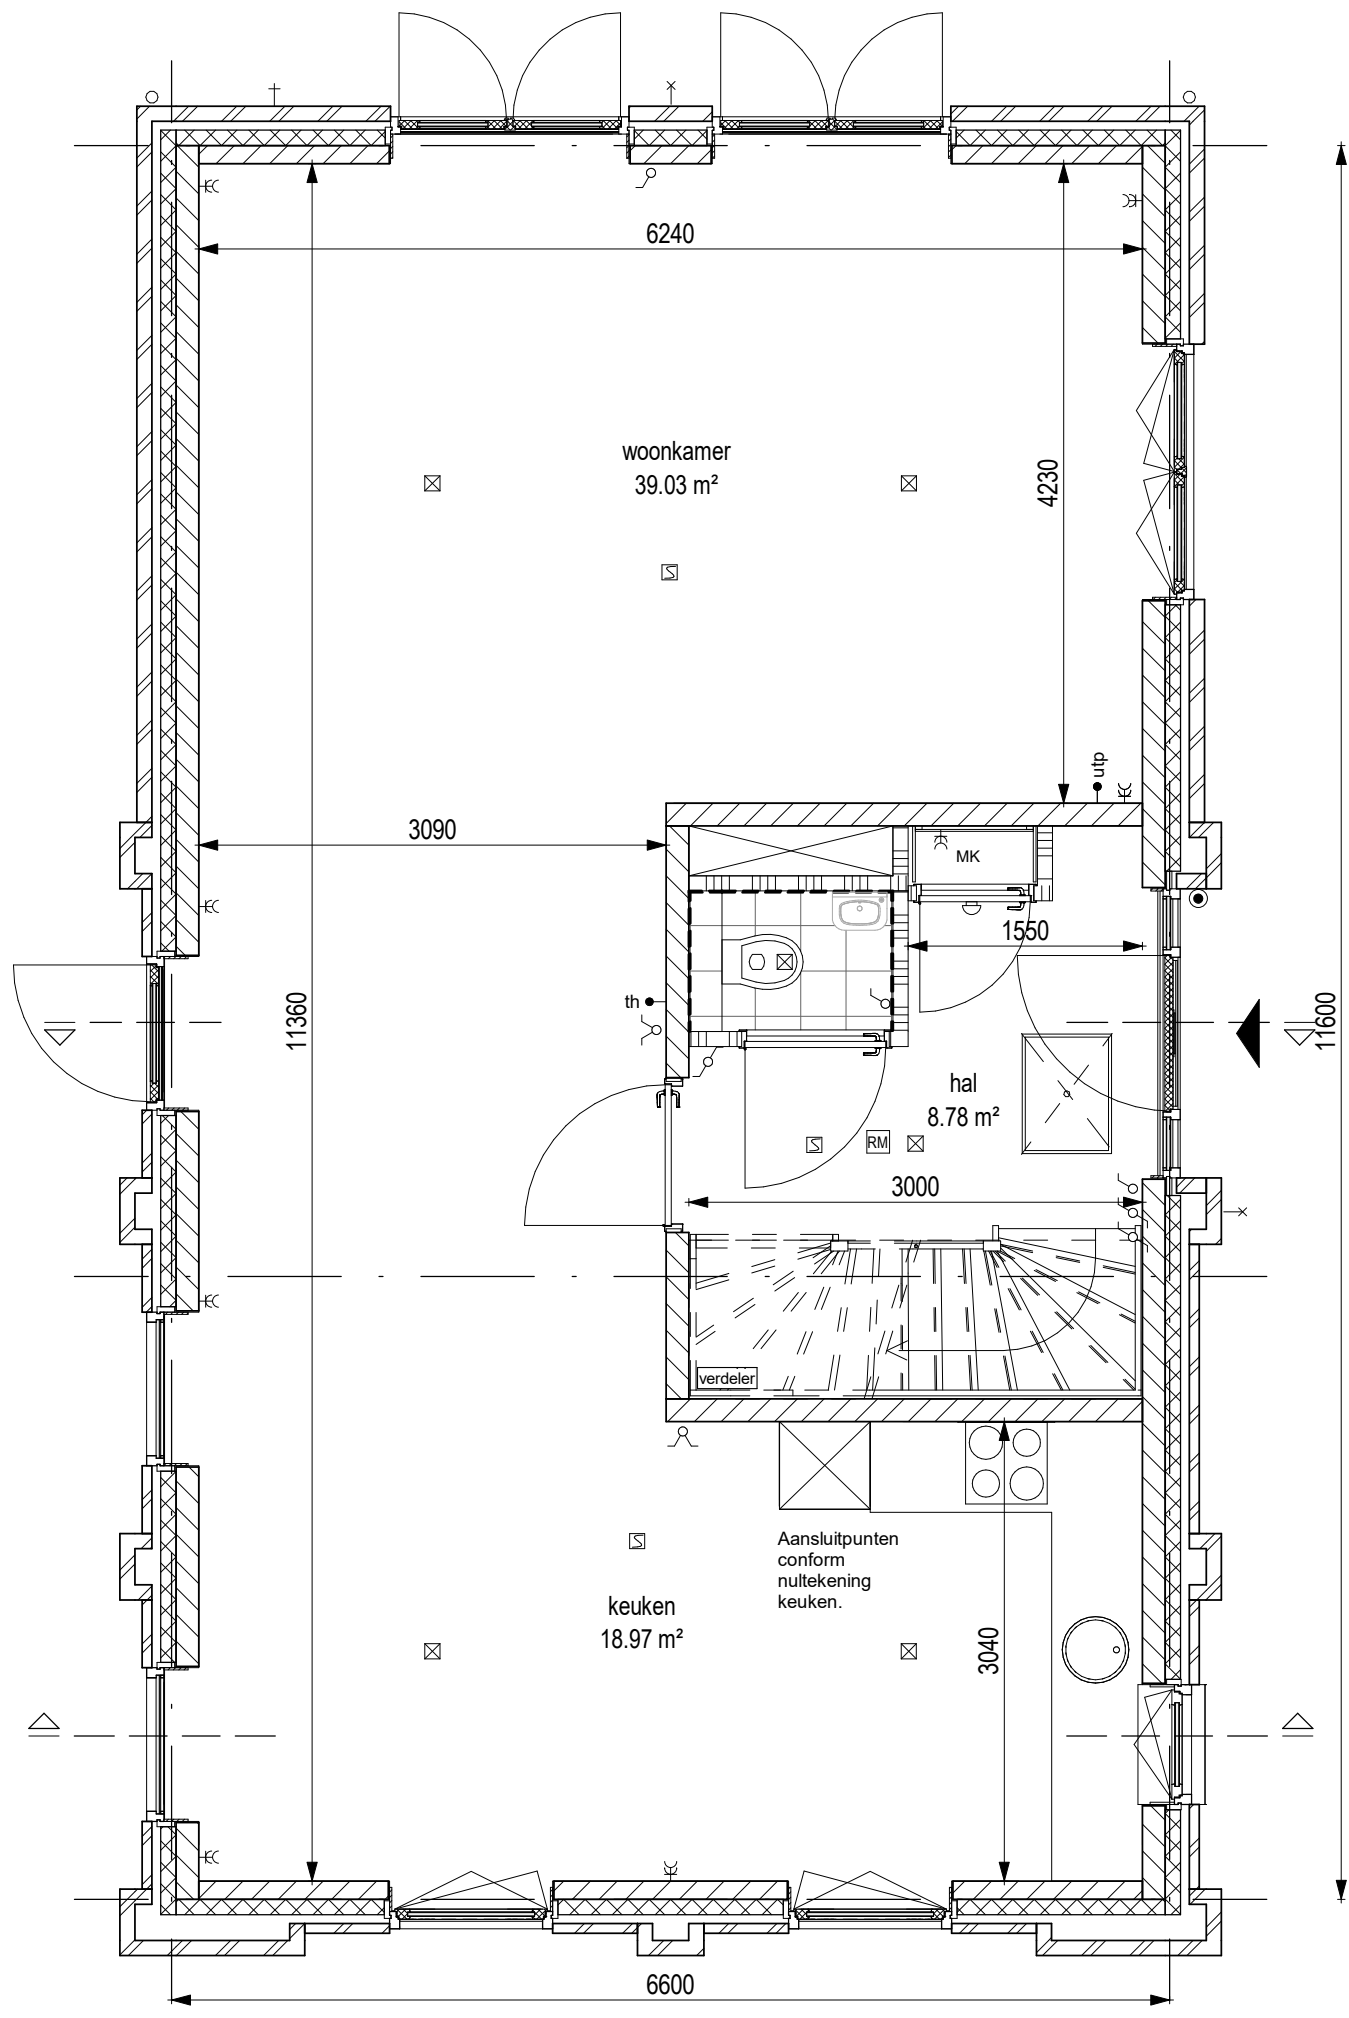


project		Quatrebras Park, Quartier II, Fase 2	
onderwerp		Begane grond	werknummer 1741
		Bwnr.88	tekeningnummer
			88.02.M6k
schaal	status	(wijz)/datum	
1:50	Definitief	27-10-2020	

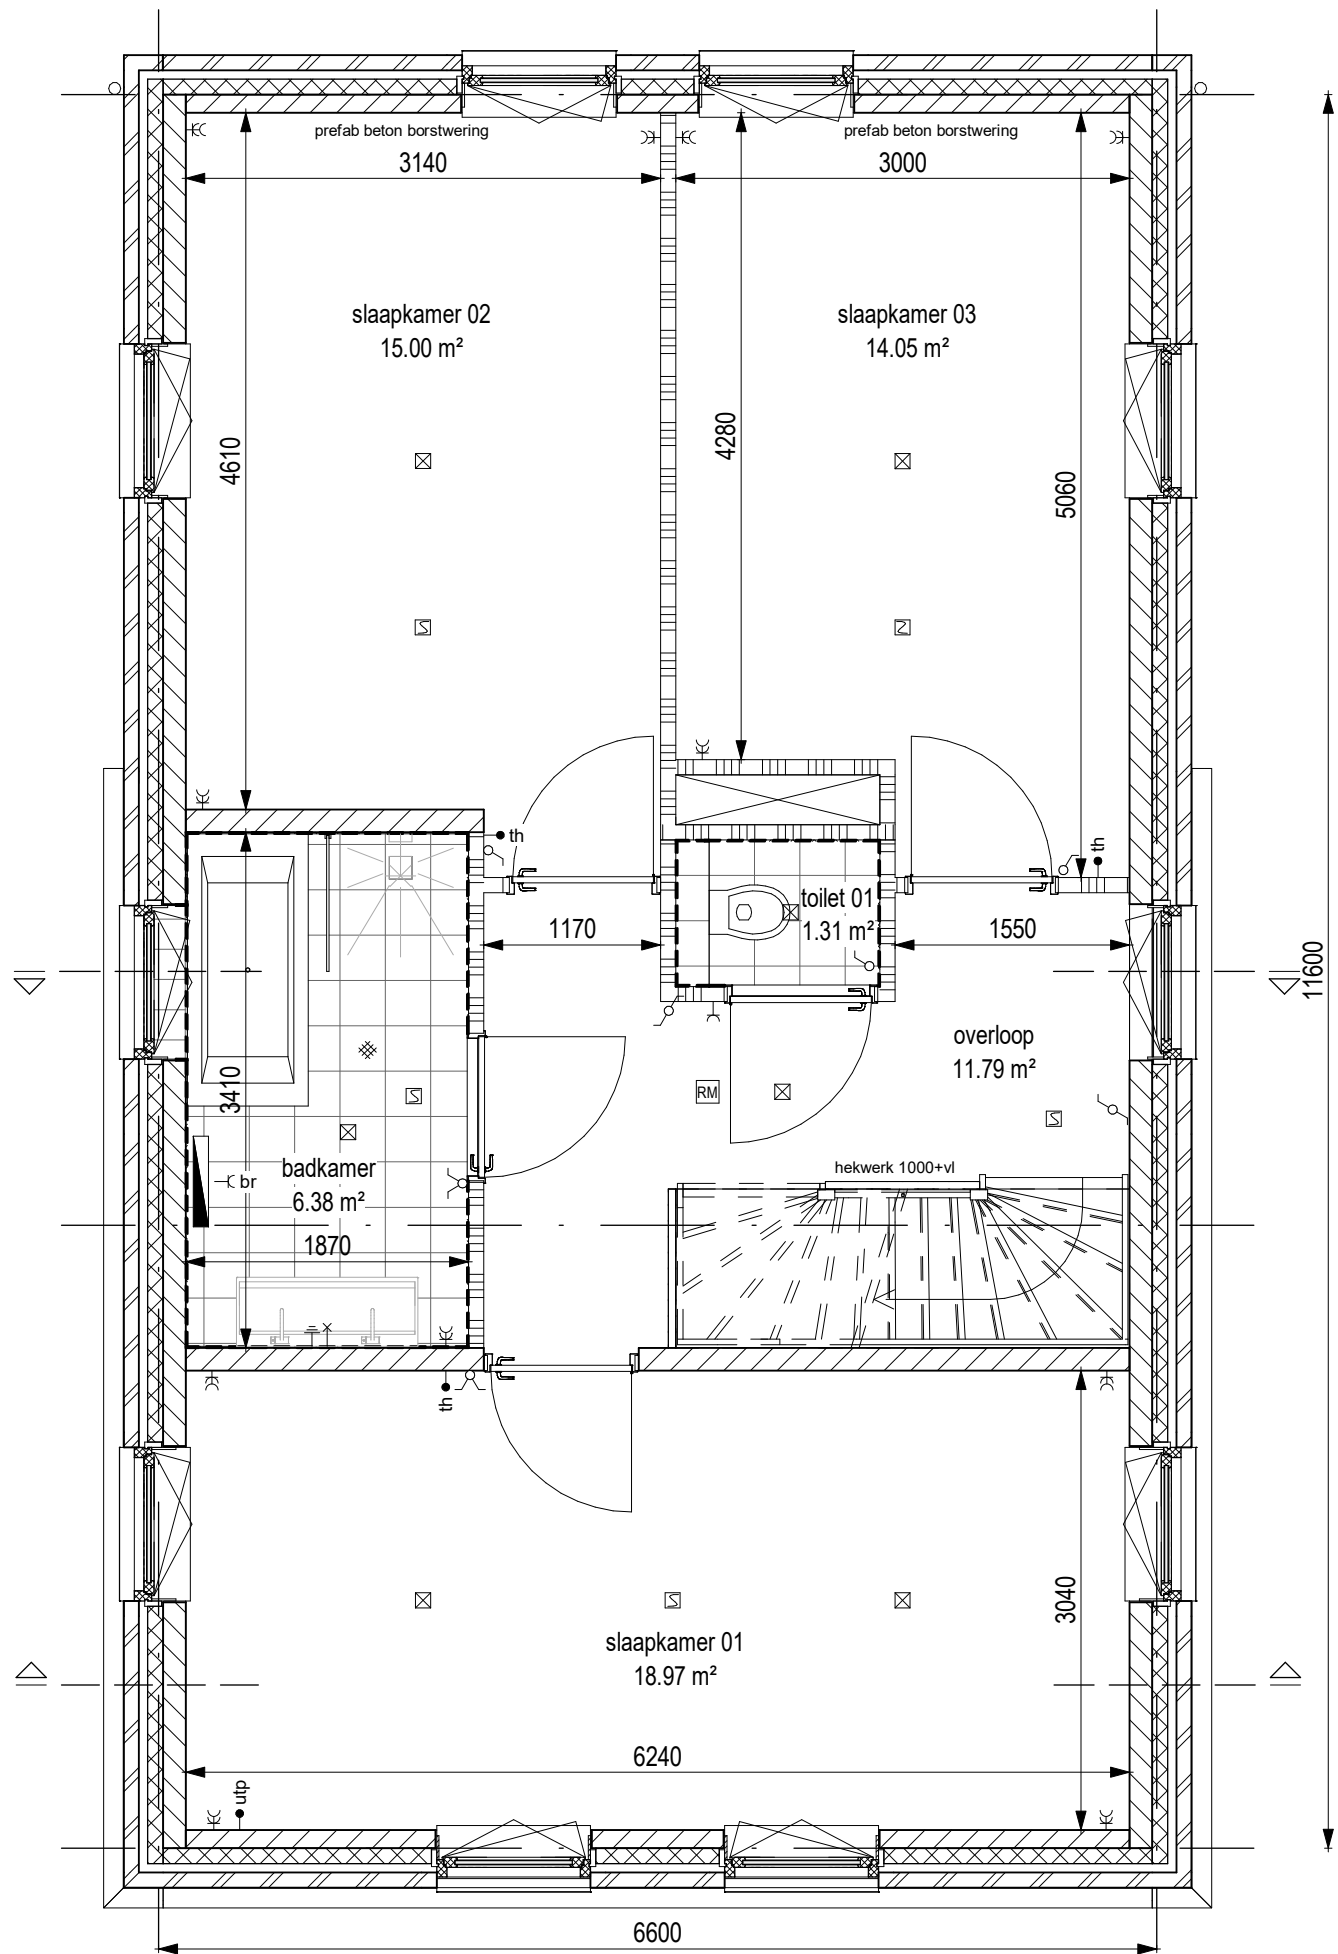


project <b>Quatrebras Park, Quartier II, Fase 2</b>		
onderwerp Verdieping 1 Bwnr.88	werknnummer 1741	tekeningnummer <b>88.03.M6k</b>
schaal 1:50	status Definitief	(wijz)/datum 27-10-2020

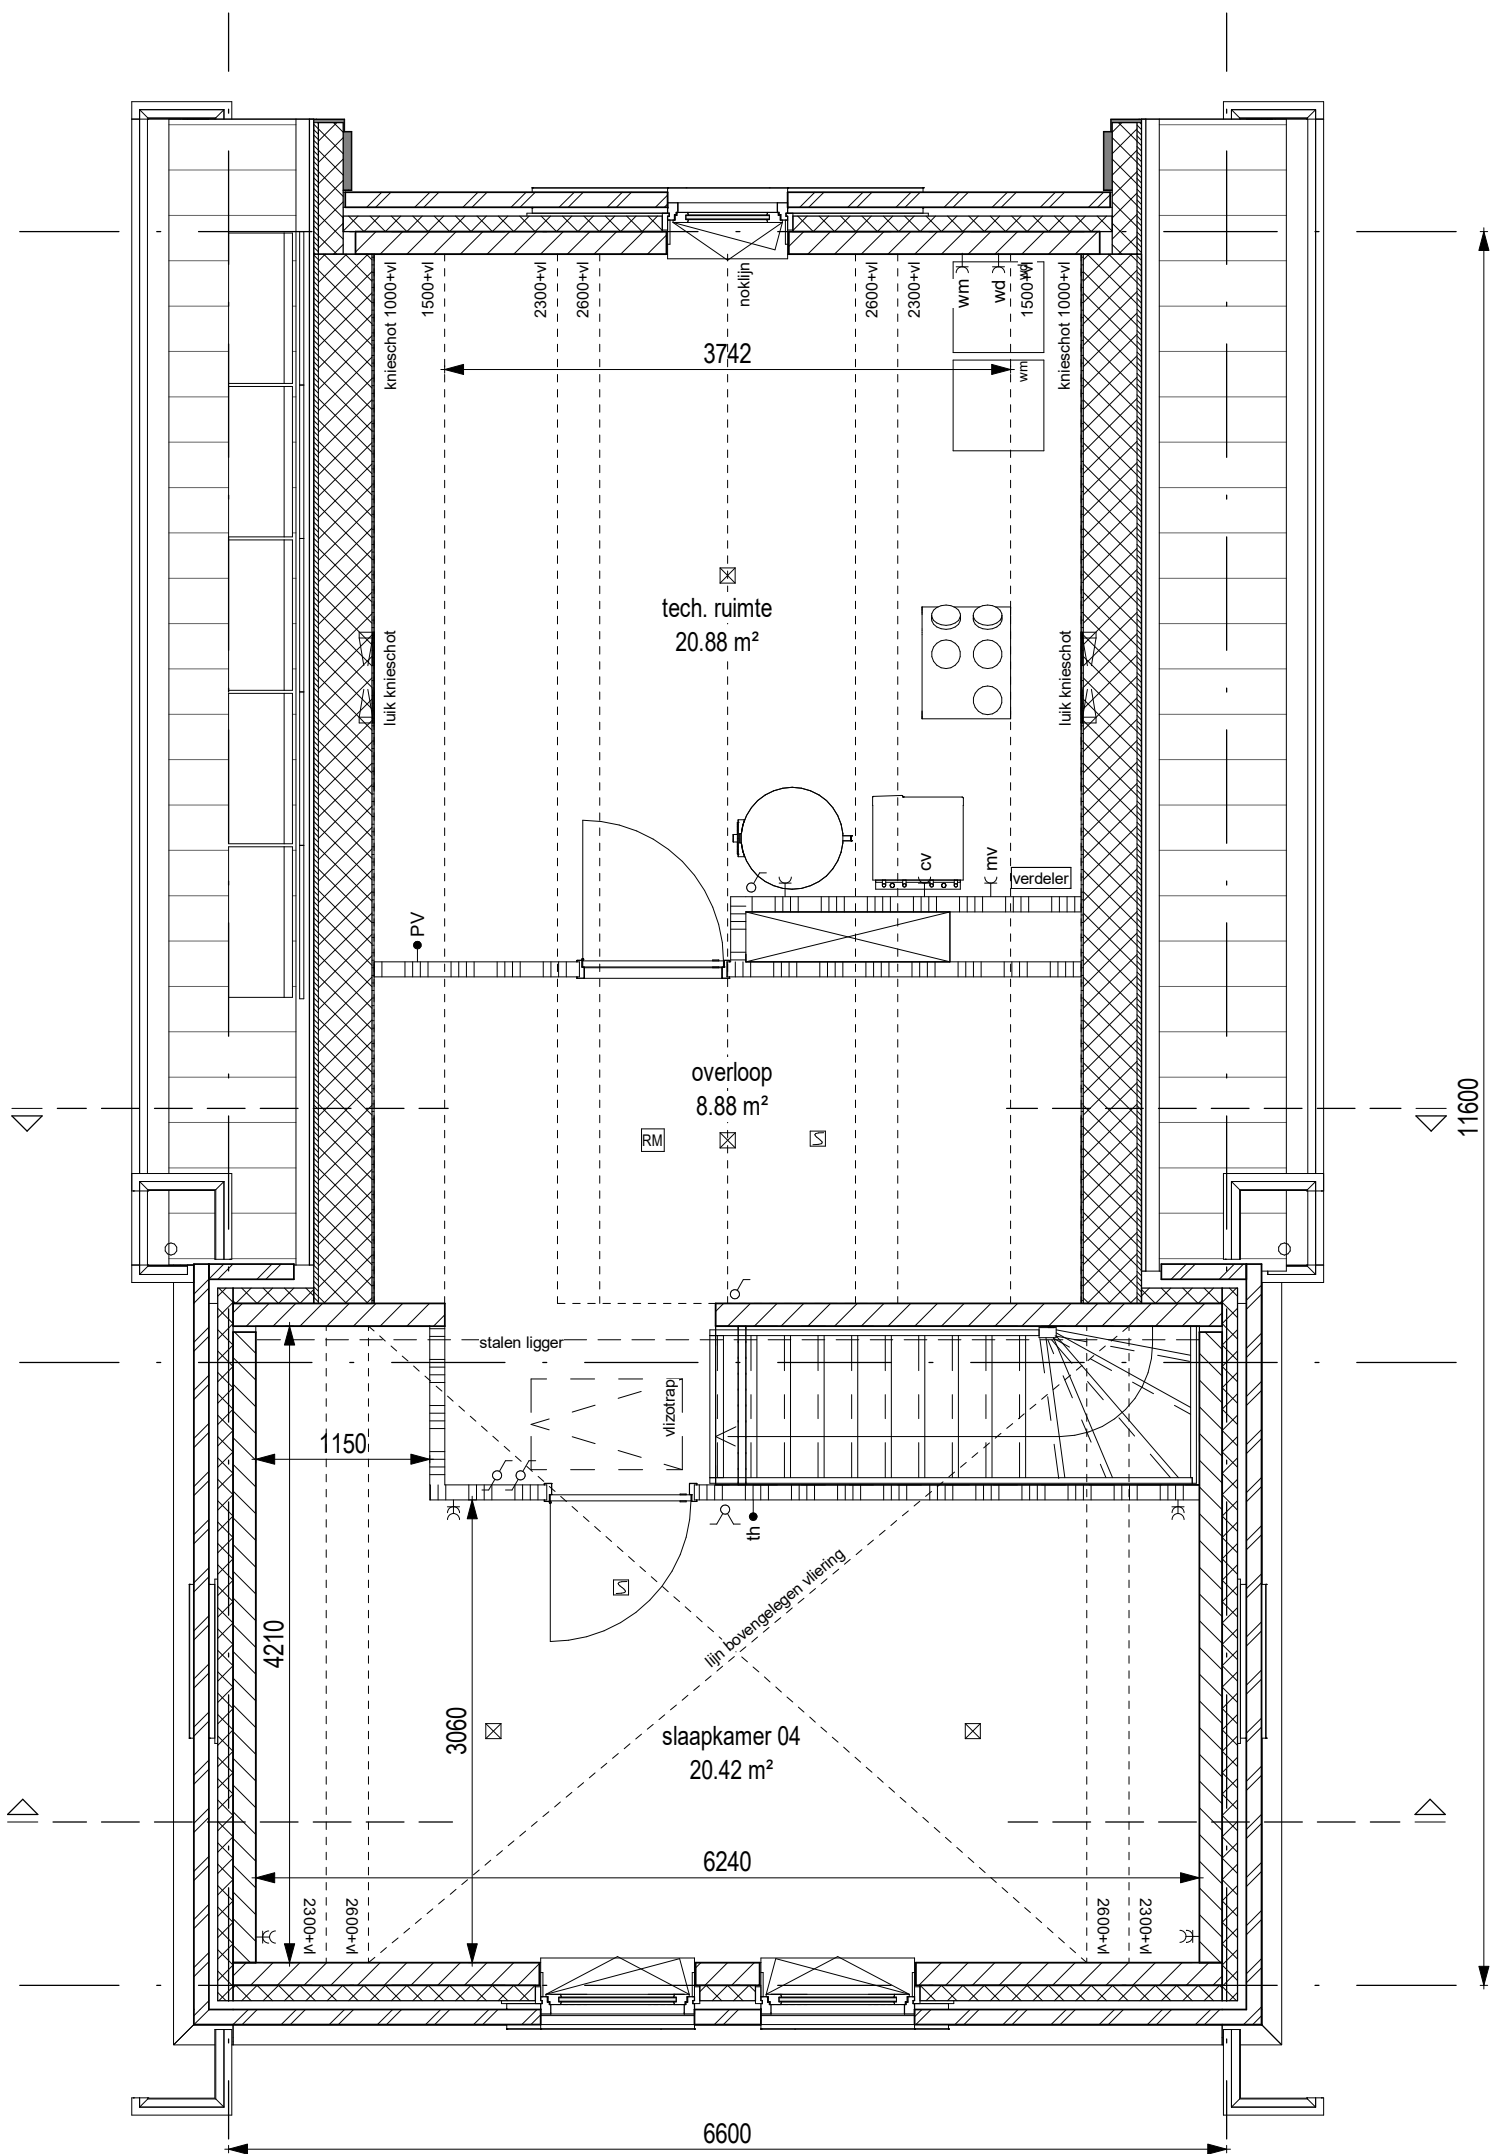

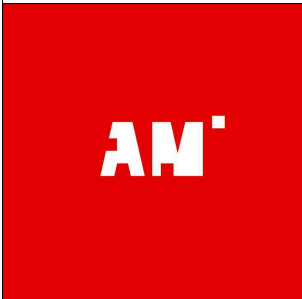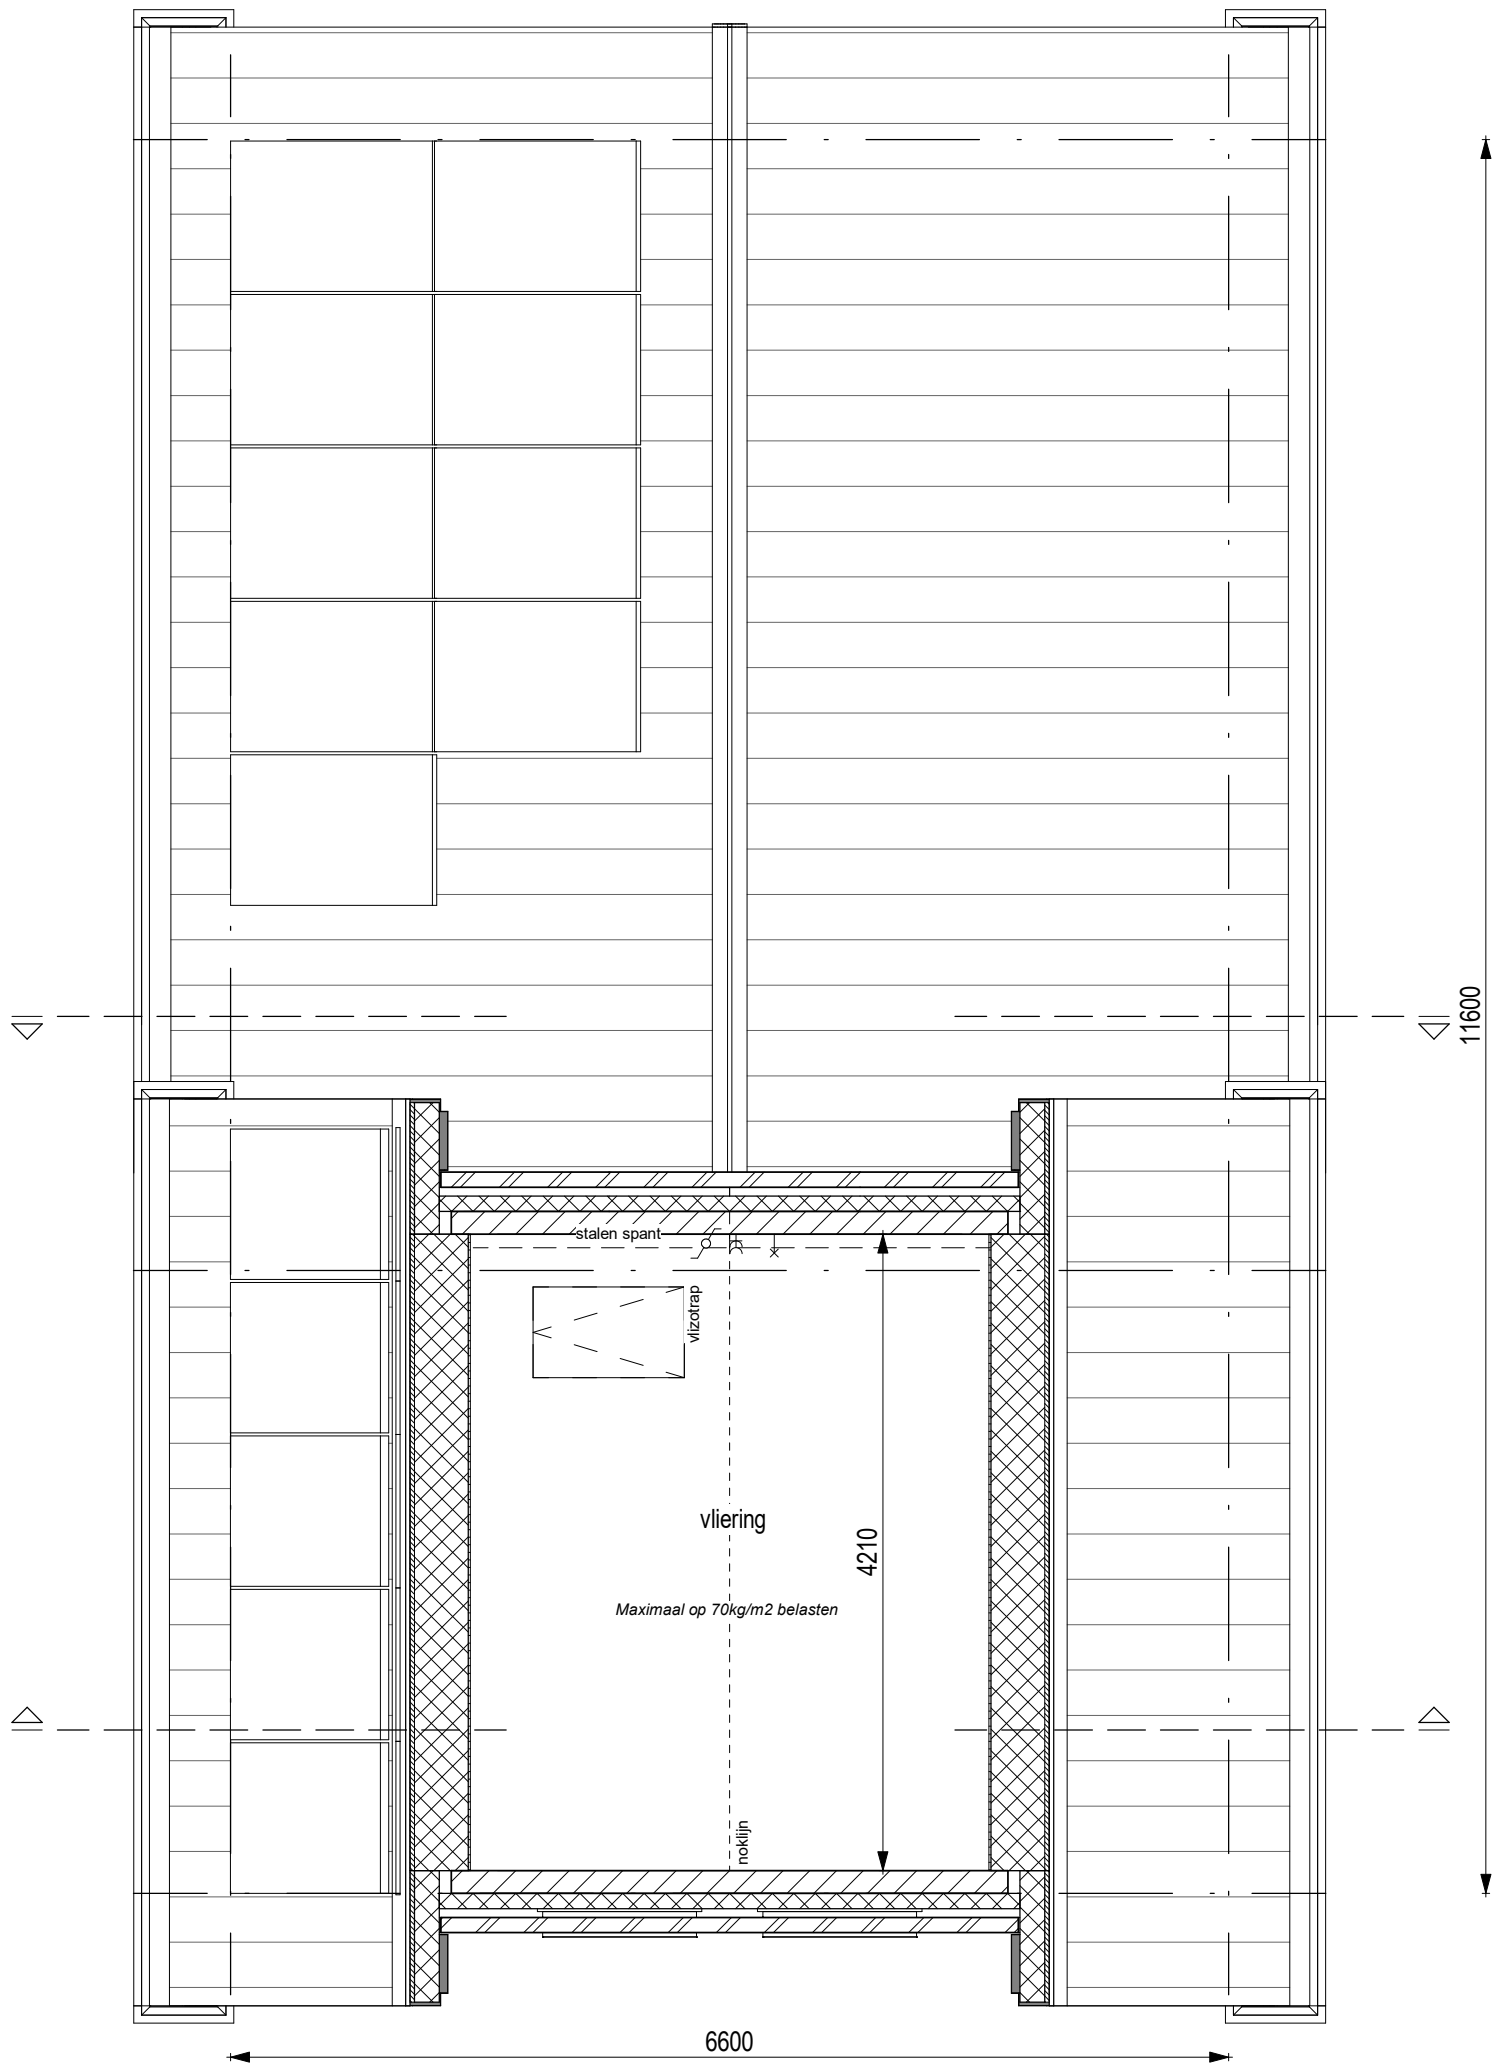


project <b>Quatrebras Park, Quartier II, Fase 2</b>		
onderwerp Vloering Bwnr.88	werksnummer 1741	tekeningnummer <b>88.05.M6k</b>
schaal 1:50	status Definitief	(wijz)/datum 27-10-2020

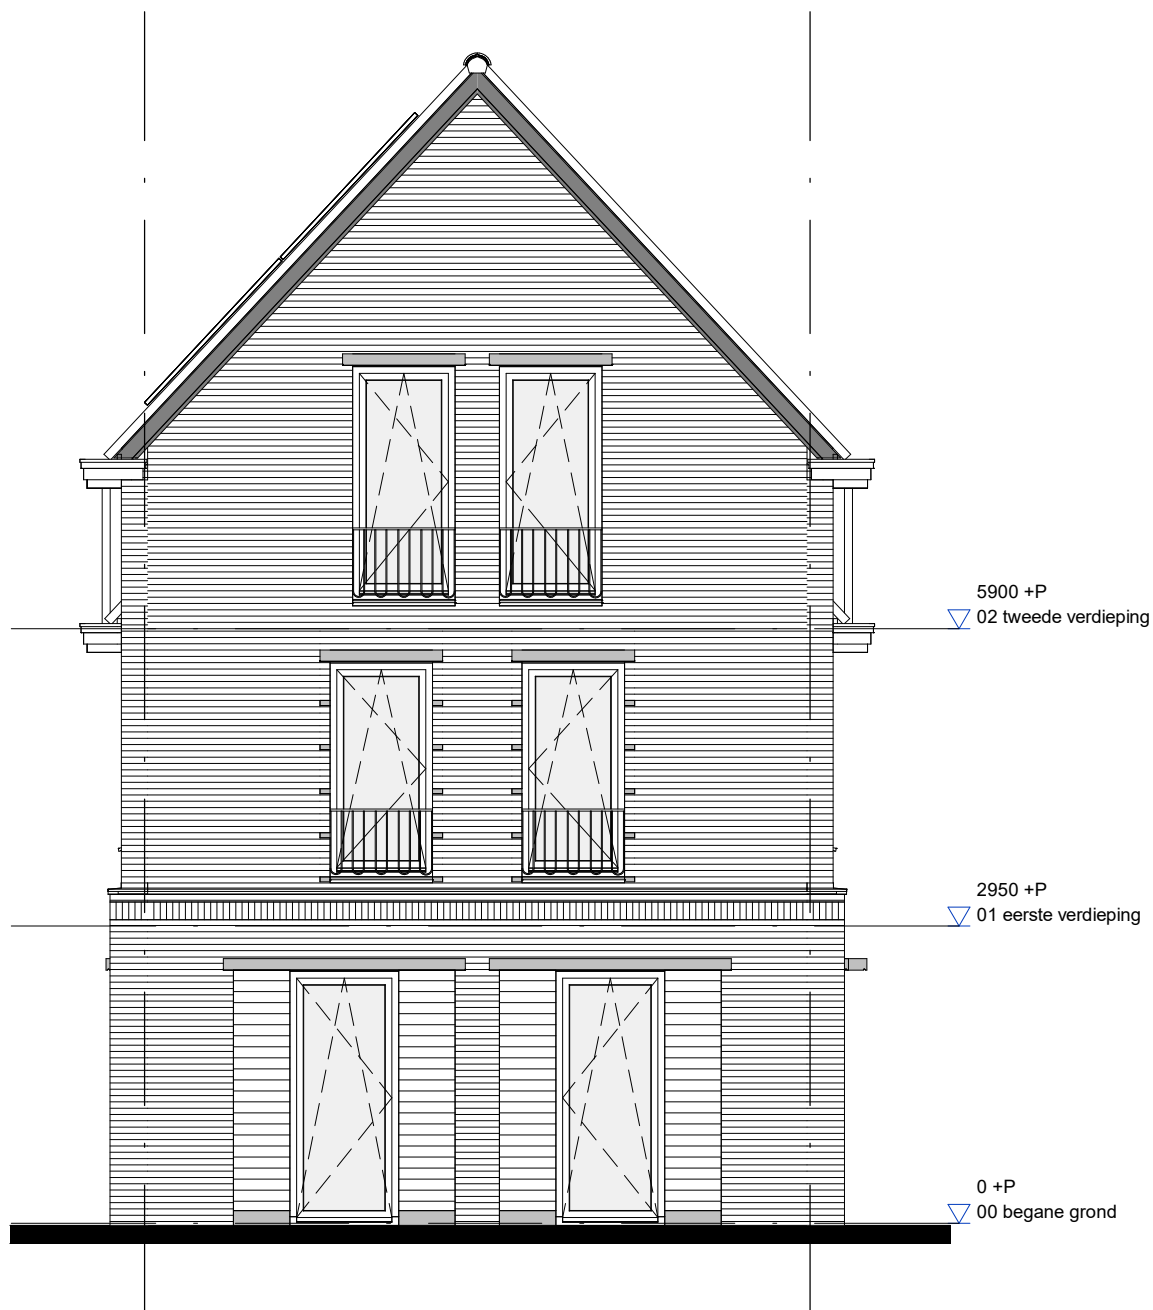

**AM**


project		Quatrebras Park, Quartier II, Fase 2	
onderwerp		werknummer	
Voorgevel		1741	
Bwnr.88		tekeningnummer	
		88.06.M6k	
schaal	status	(wijz)/datum	
1:75	Definitief	27-10-2020	

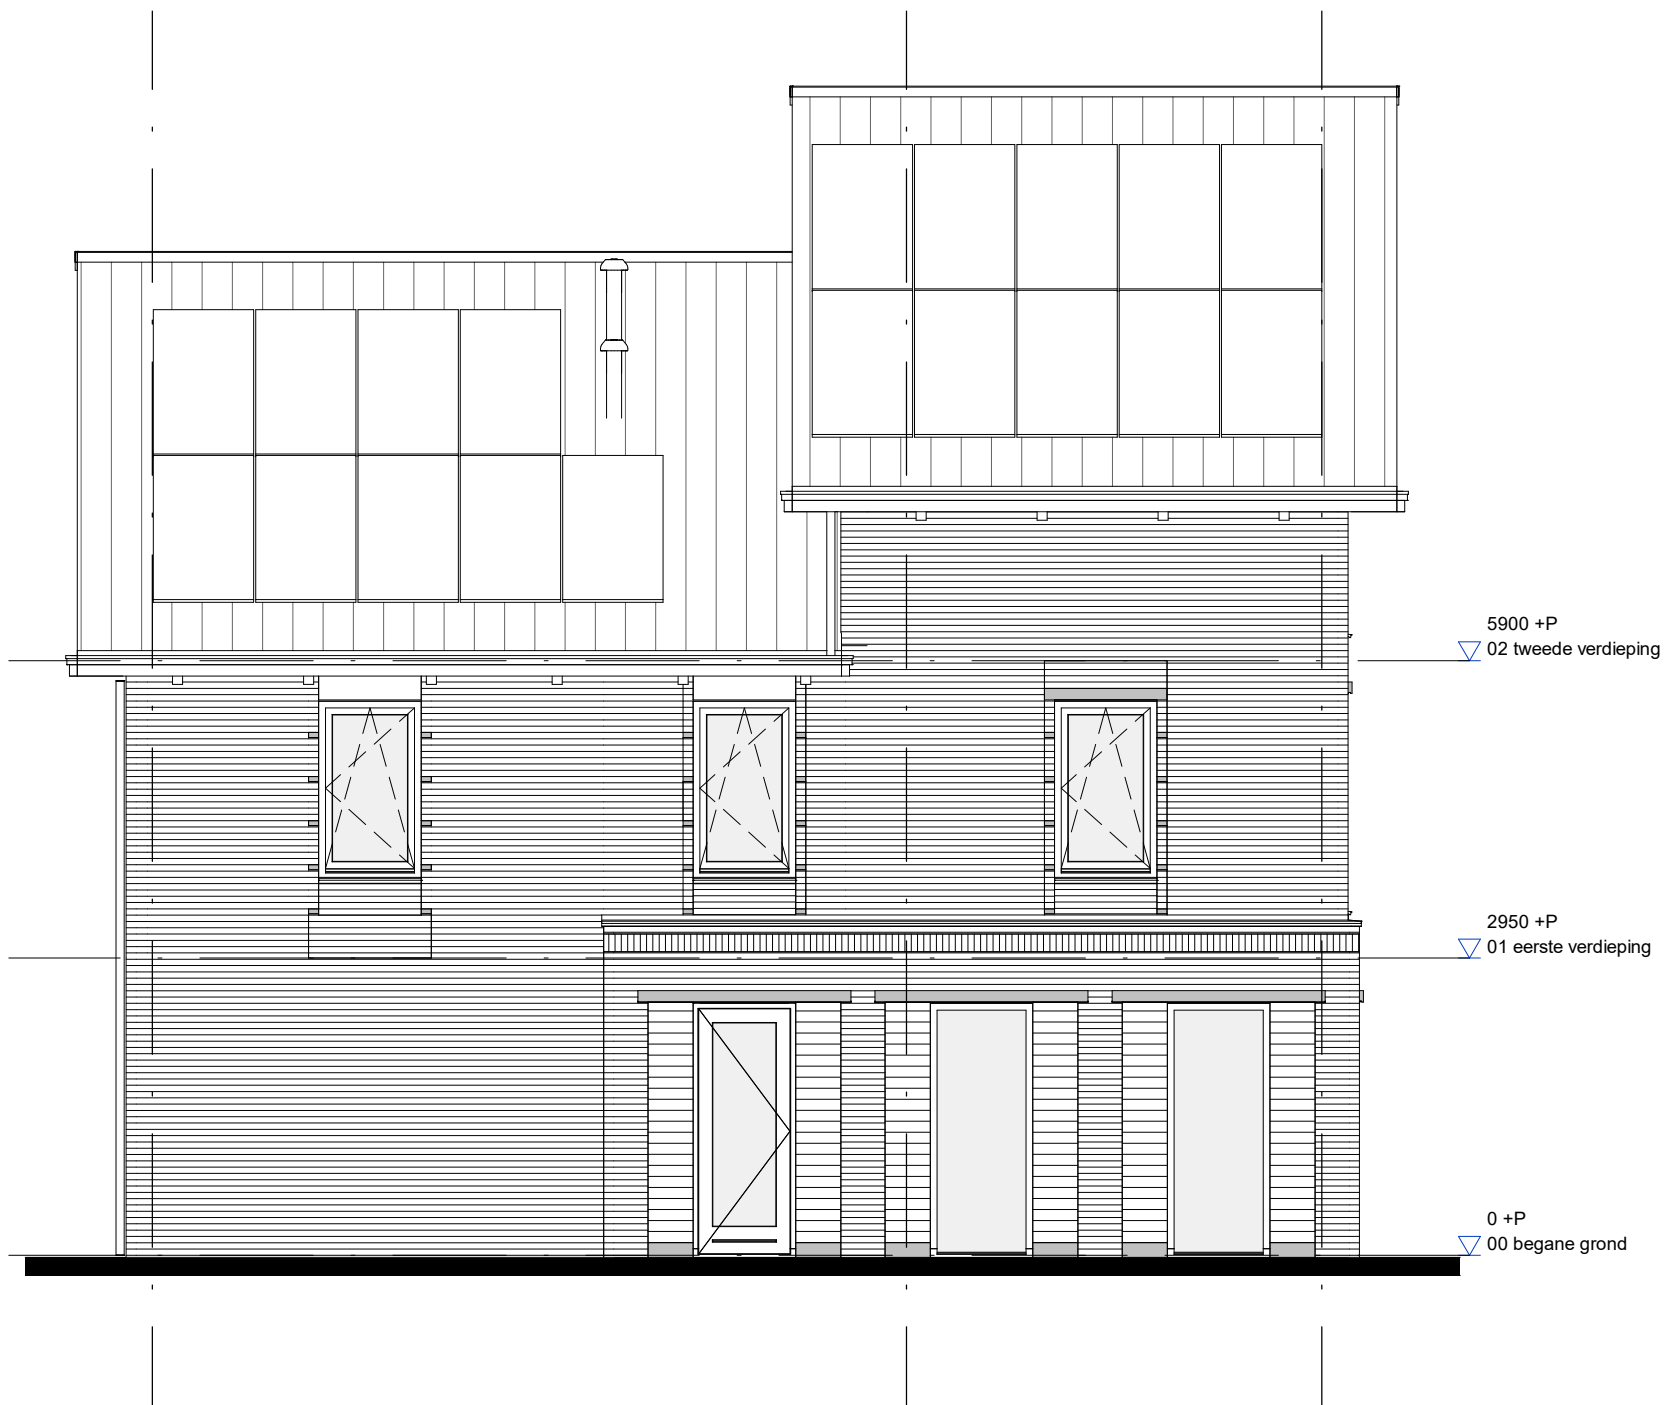

**AM**


project		Quatrebras Park, Quartier II, Fase 2	
onderwerp		werknnummer	1741
		tekeningnummer	
		88.07.M6k	
schaal	status	(wijz)/datum	
1:75	Definitief	27-10-2020	



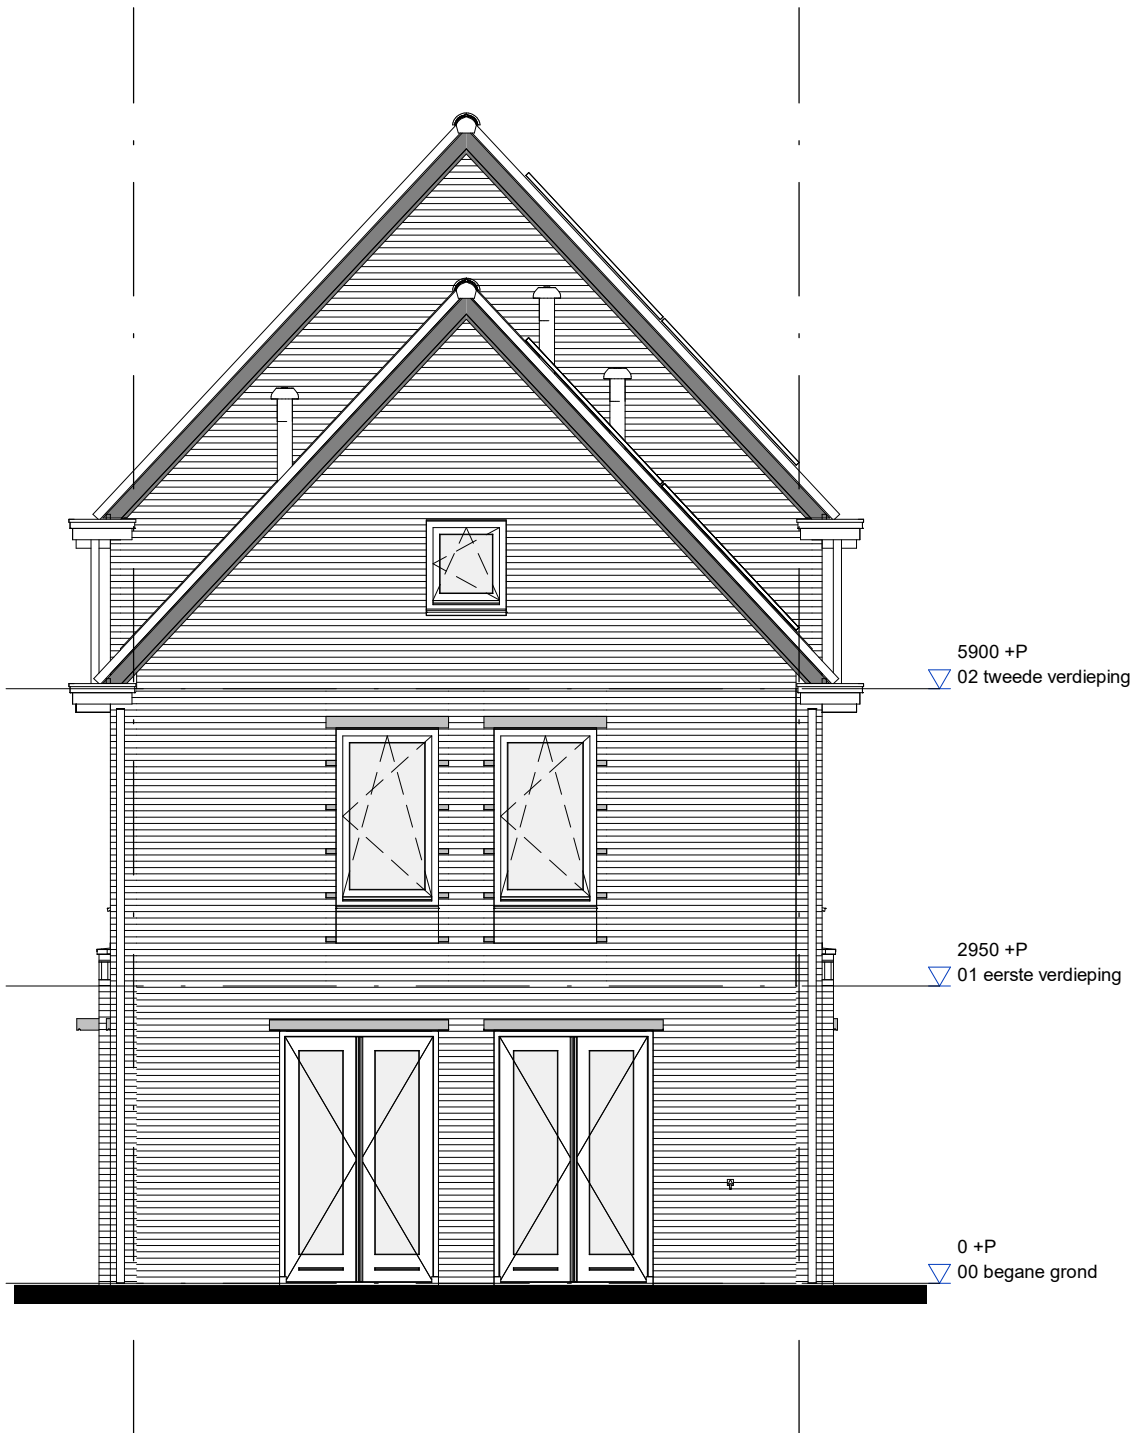

**AM**


project		Quatrebras Park, Quartier II, Fase 2	
onderwerp		Achtergevel Bwnr.88	
		werknummer	1741
		tekeningnummer	88.08.M6k
schaal	status	(wijz)/datum	
1:75	Definitief	27-10-2020	

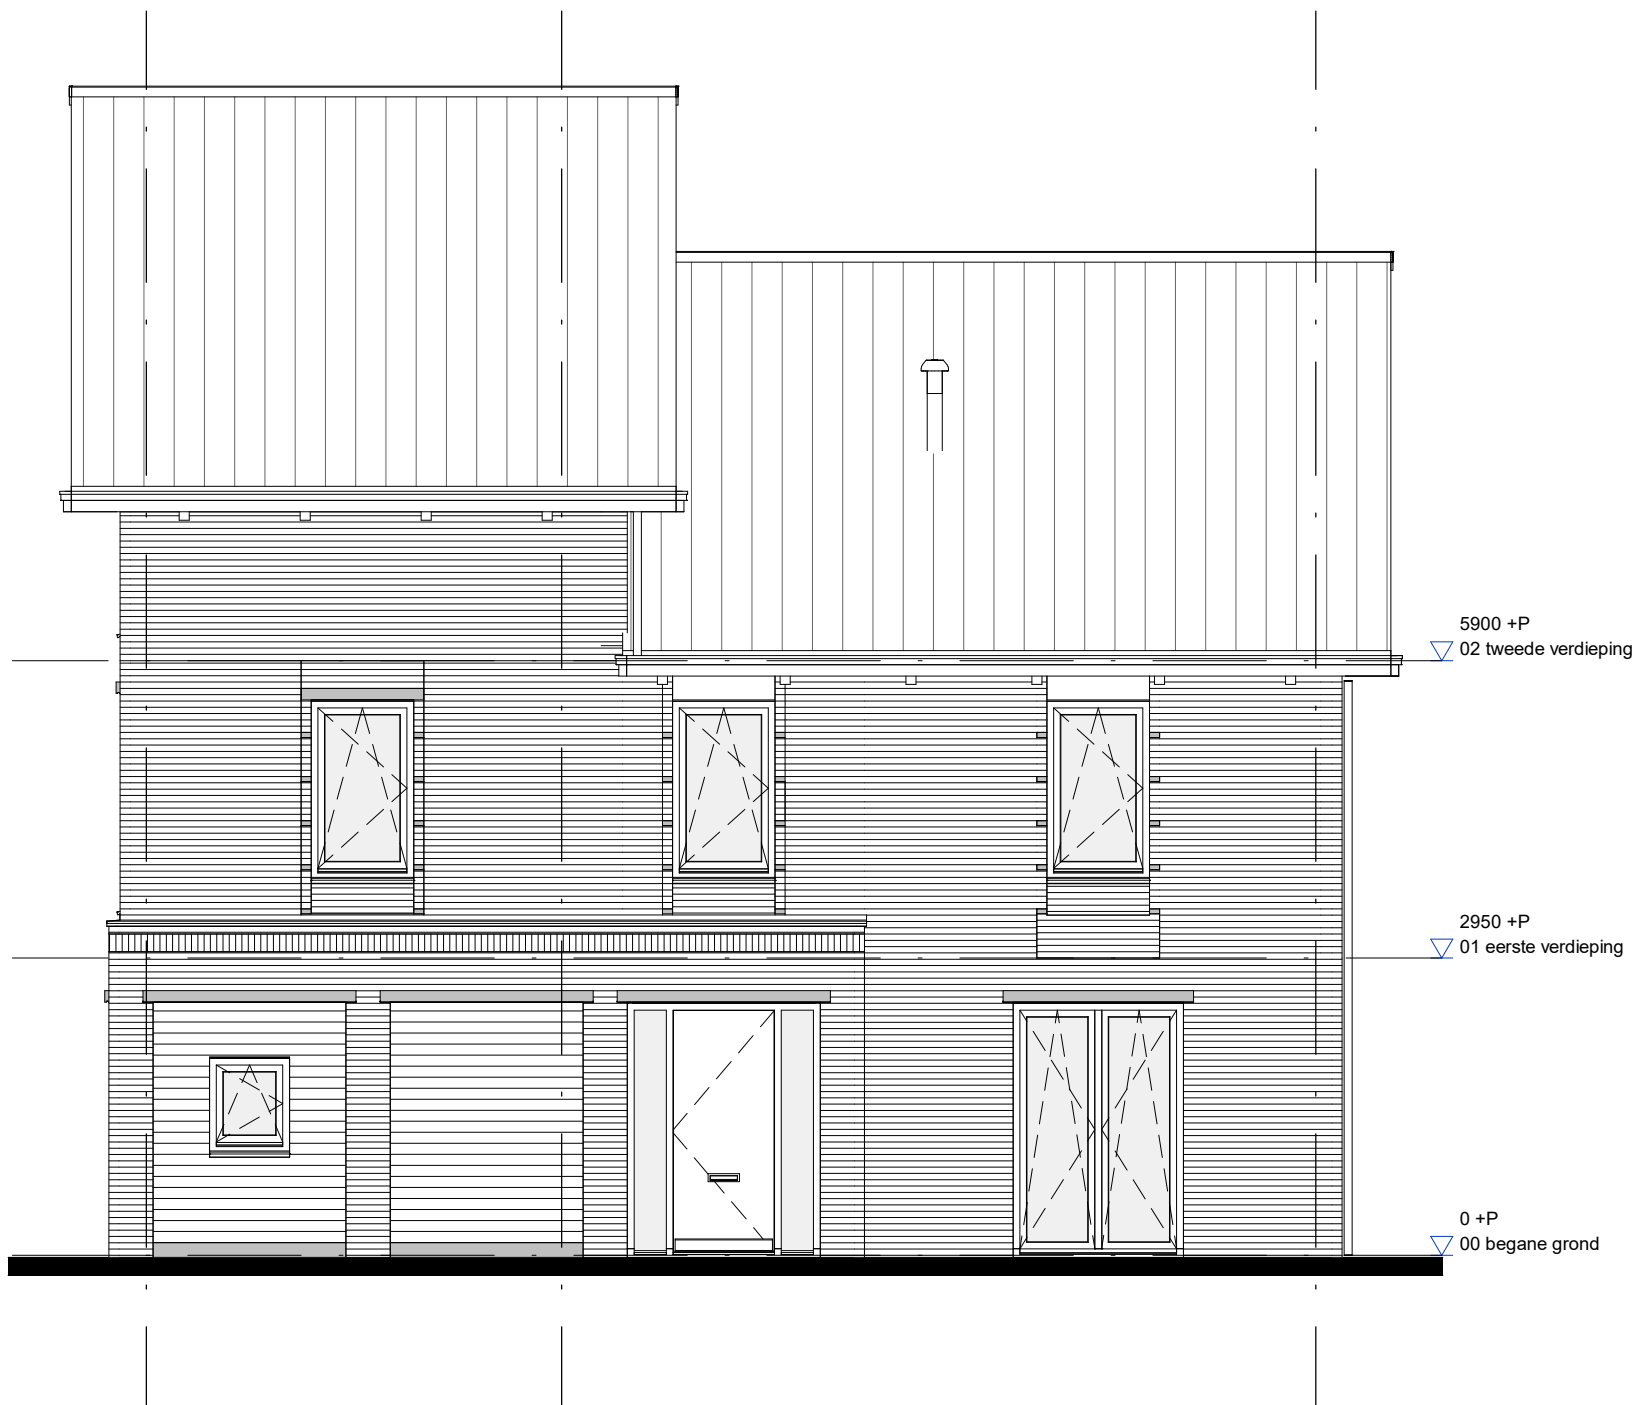


5900 +P  
 ▽ 02 tweede verdieping

2950 +P  
 ▽ 01 eerste verdieping

0 +P  
 ▽ 00 begane grond

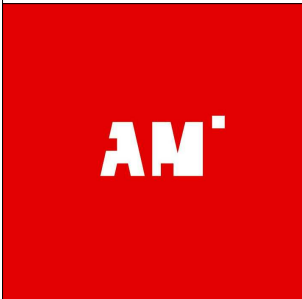


project		Quatrebras Park, Quartier II, Fase 2	
onderwerp		Rechterzijgevel Bwnr.88	
		werknummer	1741
		tekeningnummer	88.09.M6k
schaal	1:75	status	Definitief
		(wijz)/datum	27-10-2020

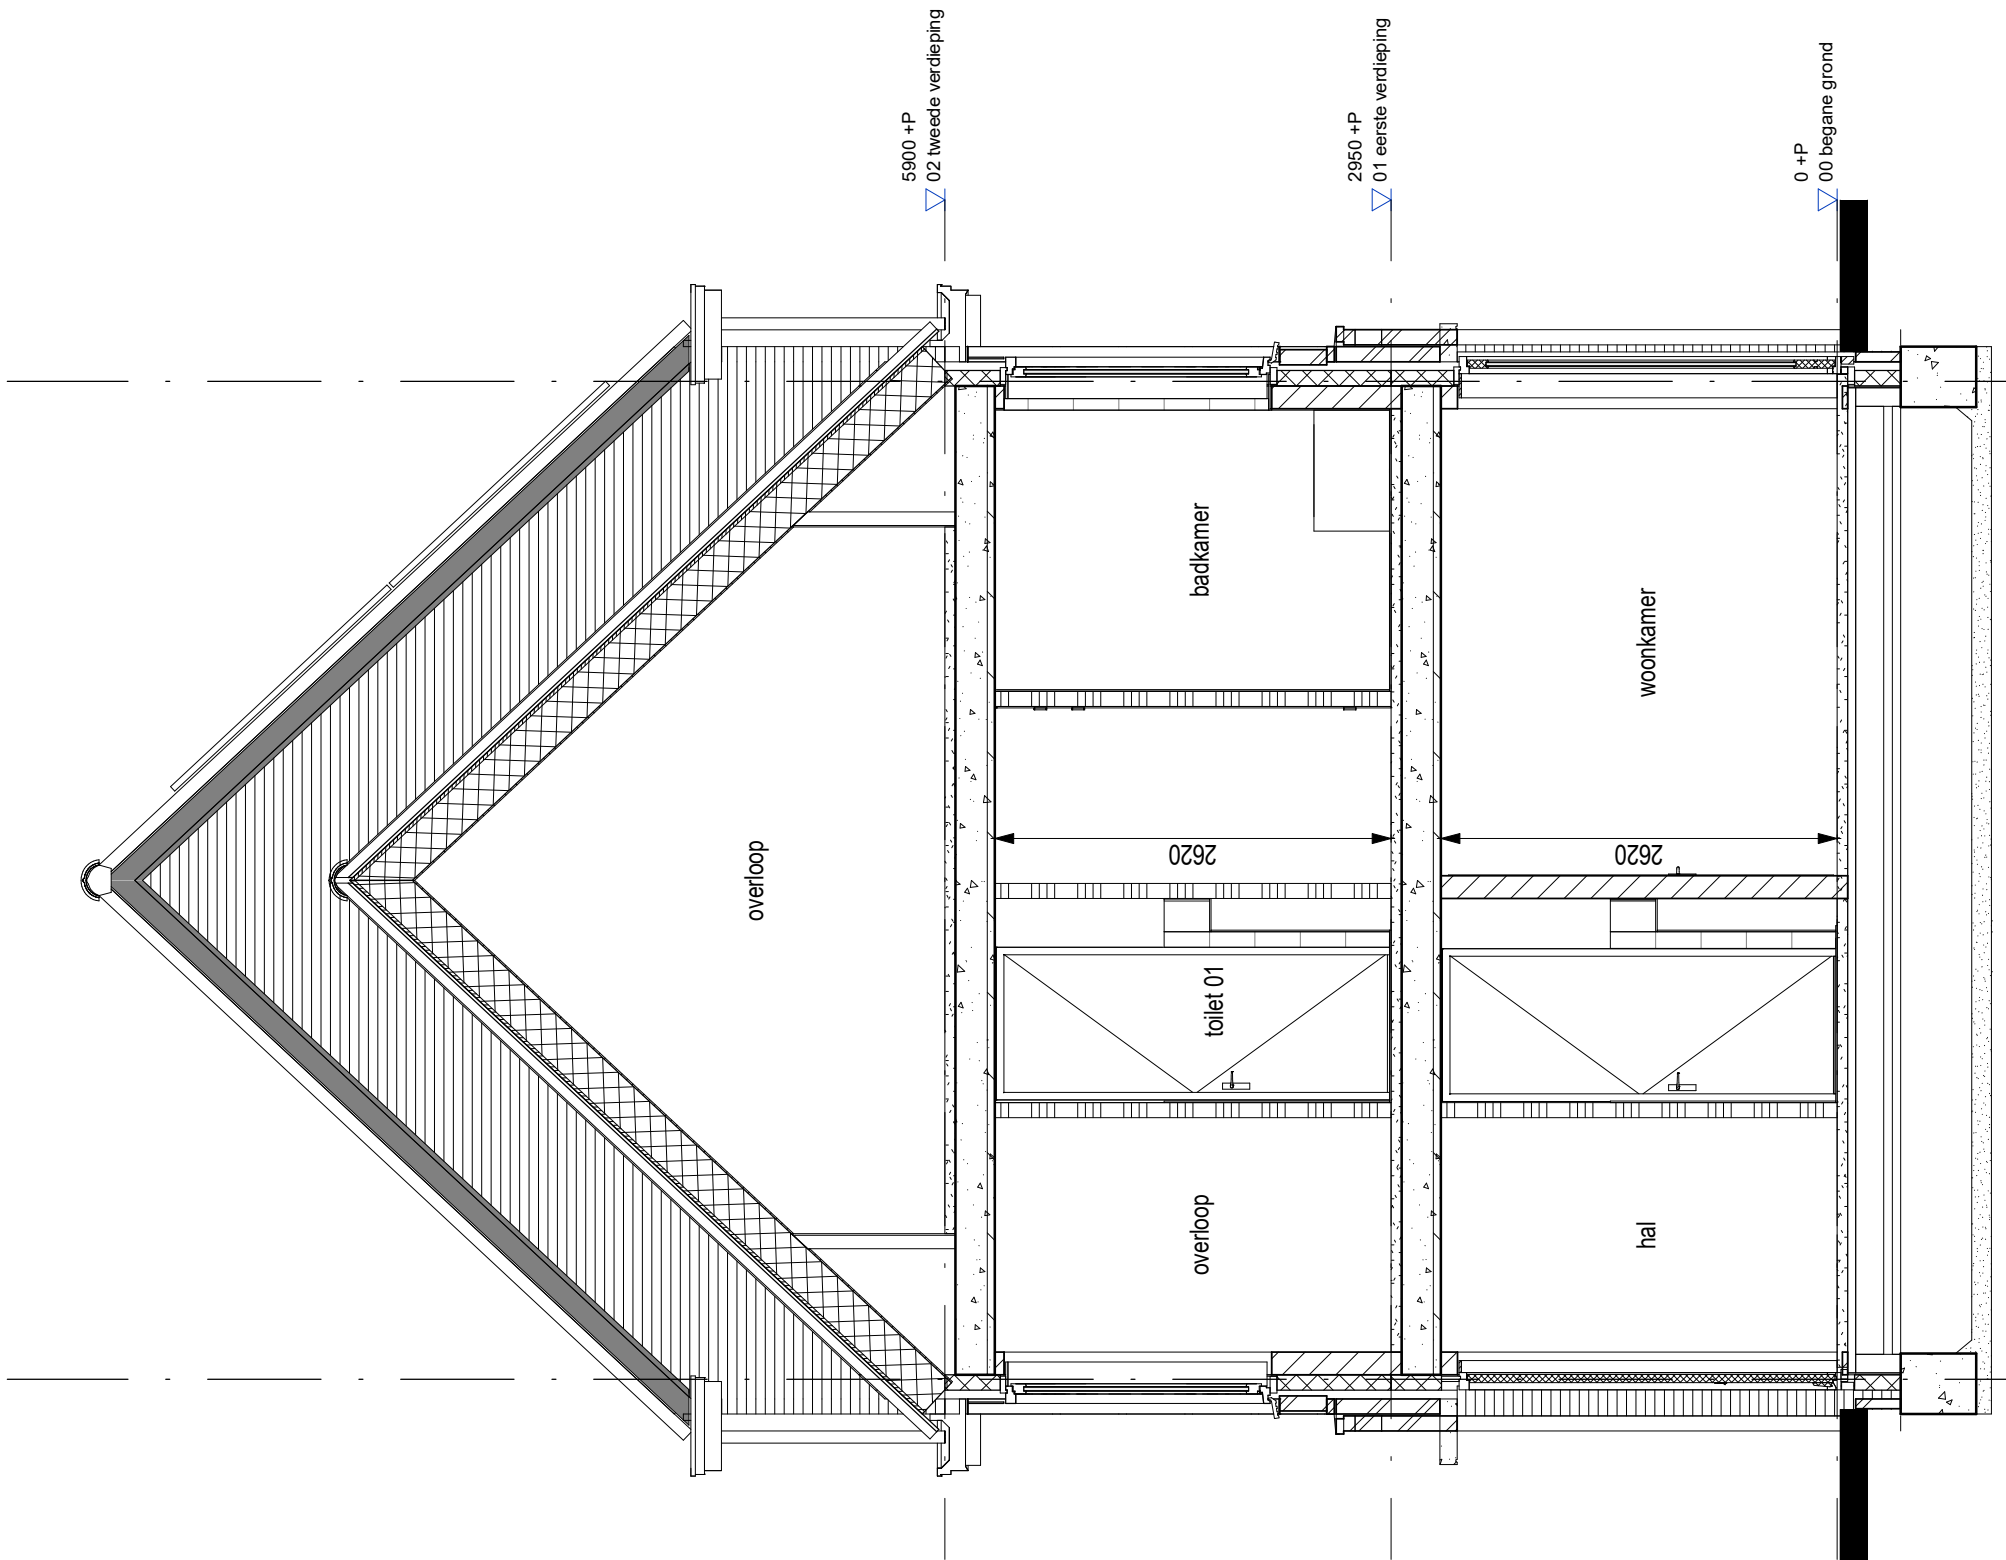

**AM**

project		Quatrebras Park, Quartier II, Fase 2	
onderwerp		werknummer	
Doorsnede A		1741	
Bwnr.88		tekeningnummer	
		88.10.M6k	
schaal	status	(wijz)/datum	
1:50	Definitief	27-10-2020	

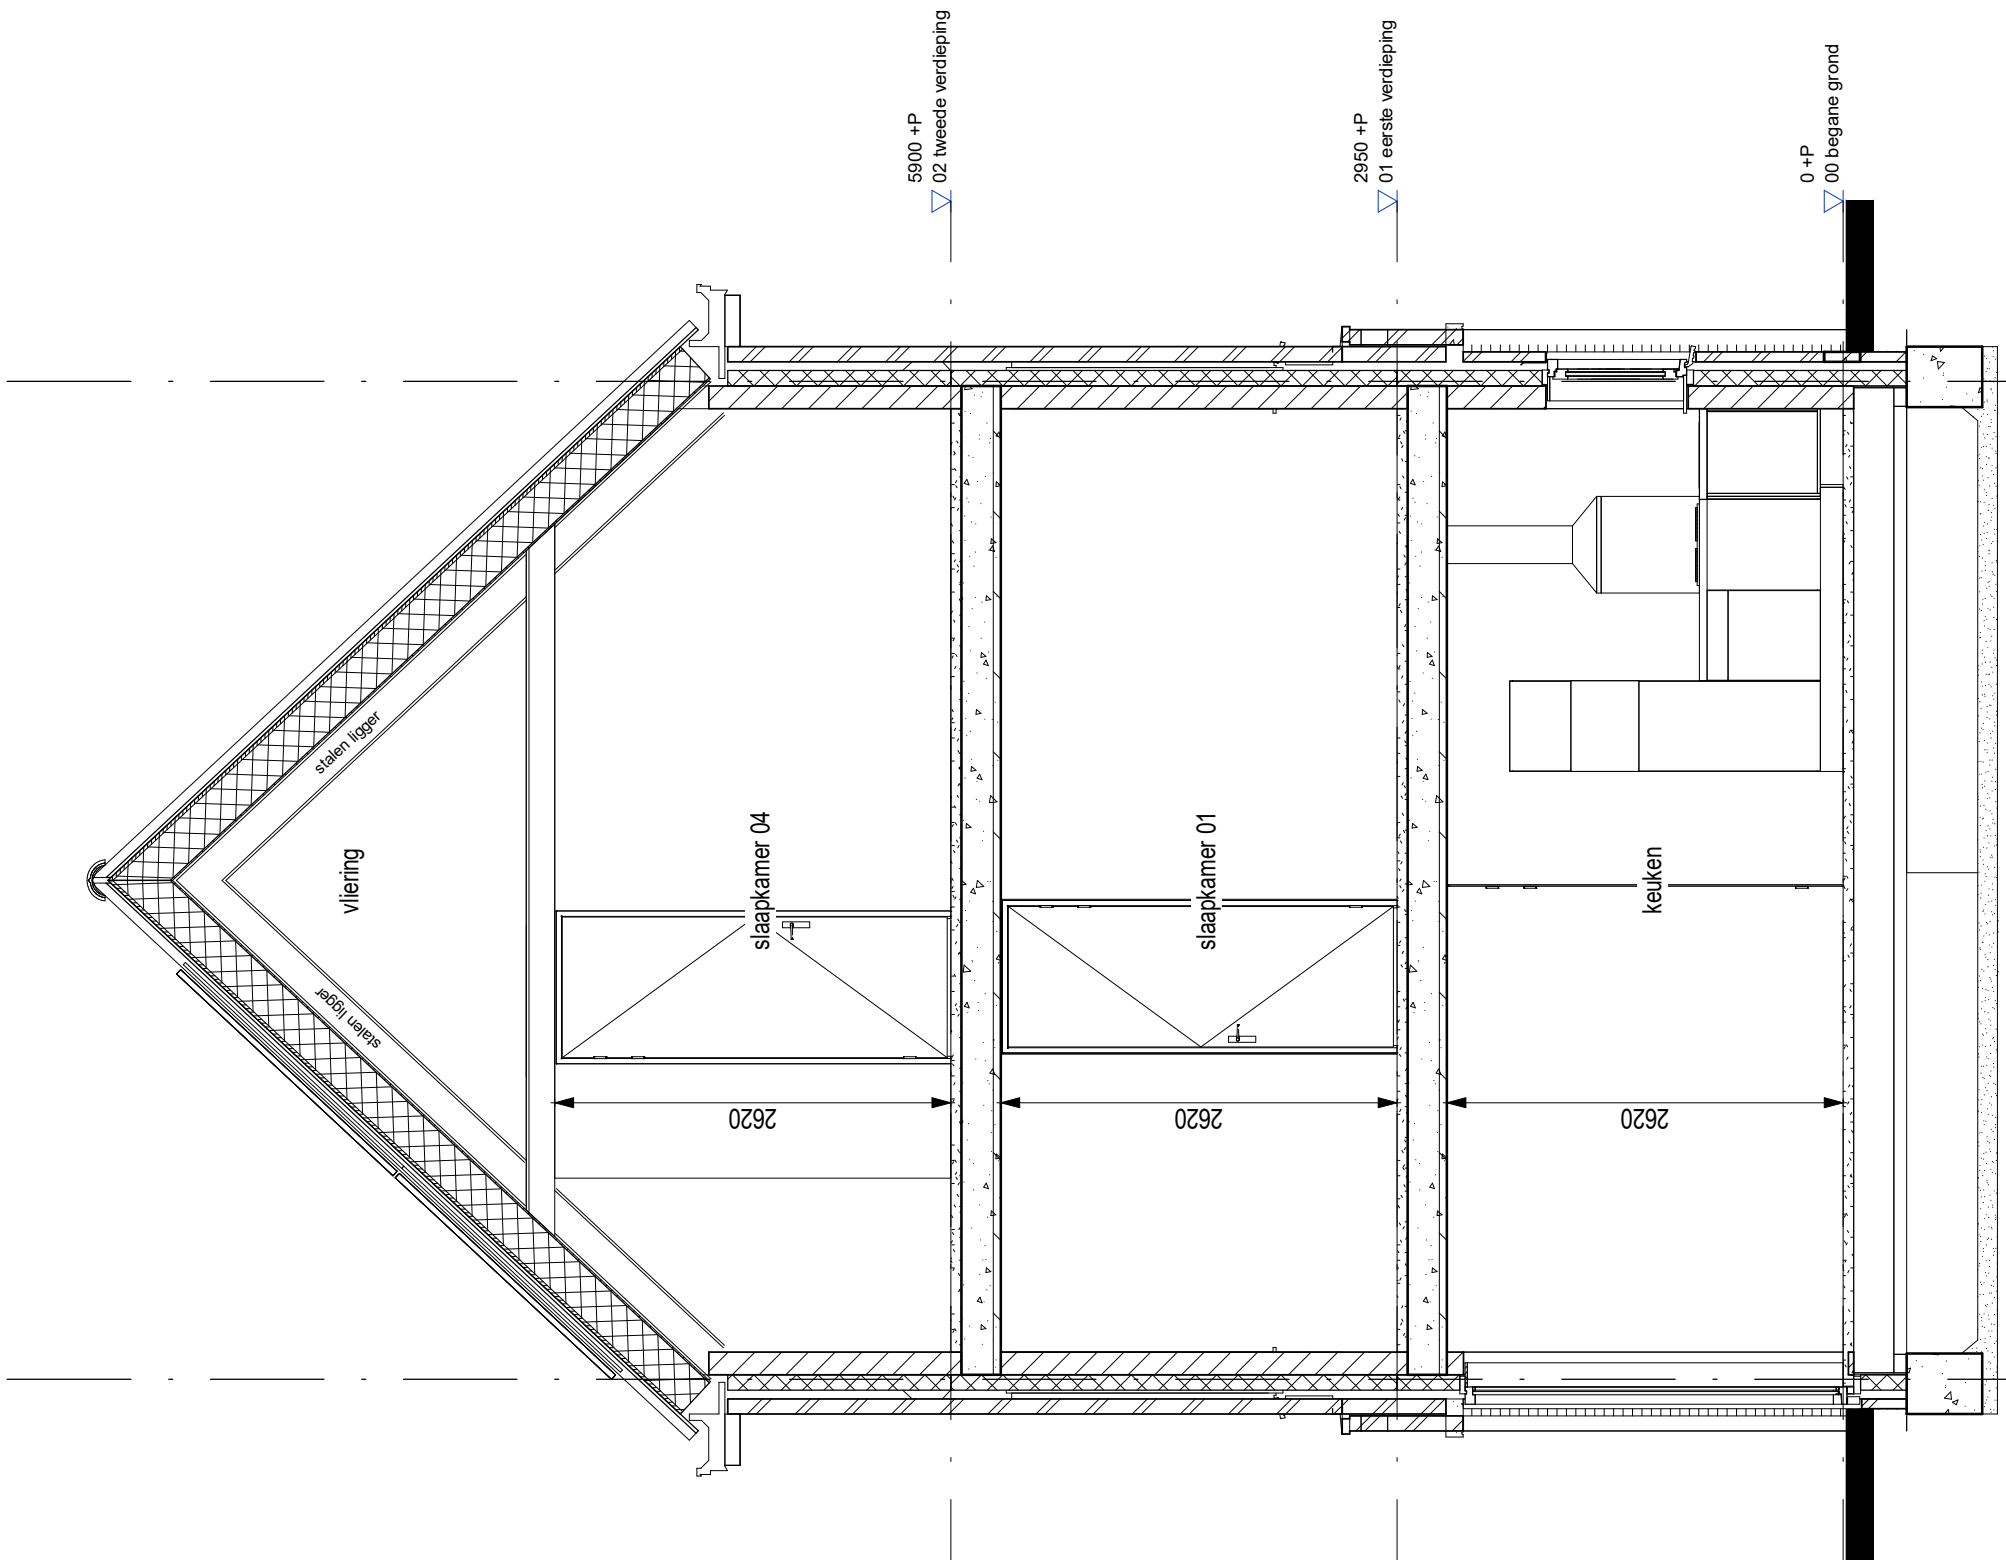

**AM**

project <b>Quatrebras Park, Quartier II, Fase 2</b>		
onderwerp Doorsnede B Bwnr.88		werknummer <b>1741</b>
		tekeningnummer <b>88.11.M6k</b>
schaal 1:50	status Definitief	(wijz)/datum 27-10-2020