

## VK tekeningenlijst - bwnr.104

Tekeningnummer	Omschrijving	Datum
104.01.M6k	Renvooi	27-10-2020
104.02.M6k	Begane grond	27-10-2020
104.03.M6k	Verdieping 1	27-10-2020
104.04.M6k	Verdieping 2	27-10-2020
104.05.M6k	Vliering	27-10-2020
104.06.M6k	Voorgevel	27-10-2020
104.07.M6k	Linkerzijgevel	27-10-2020
104.08.M6k	Achtergevel	27-10-2020
104.09.M6k	Rechterzijgevel	27-10-2020
104.10.M6k	Doorsnede A	27-10-2020
104.11.M6k	Doorsnede B	27-10-2020



project			Quatrebras Park, Quartier II, Fase 2		
onderwerp		Voorblad Bwnr.104		werknummer 1741	
				tekeningnummer <b>104.00.M6k</b>	
schaal n.v.t.		status Definitief		(wijz)/datum 27-10-2020	

## RENVOOI MATERIALEN EN SYMBOLEN


	metselwerk d=100mm
	isolatie d=102mm
	kalkzandsteen d=120mm / 150mm
	lichte binnenwand d=100mm
	binnenwand, metalstud d=100mm
	binnenwand, metalstud voorzetwand d=75mm
	wandtegelwerk
	sectionaal deur


	kruipluik
	hemelwaterafvoer
	buitenkraan
wm	opstelplaats wasmachine
wd	opstelplaats wasdroger

## RENVOOI INSTALLATIES


	enkele wandcontactdoos met randaarde
	enkele wandcontactdoos met randaarde, cv-ketel
	enkele wandcontactdoos met randaarde, mechanische ventilatie
	enkele wandcontactdoos met randaarde, badkamer radiator
	enkele wandcontactdoos met randaarde, wasdroger
	enkele wandcontactdoos met randaarde, wasmachine
	dubbele wandcontactdoos met randaarde, verticaal
	onbedraad aansluitpunt
	bedraad aansluitpunt, UTP
	bedraad aansluitpunt, ruimteregeling/naregeling
	aansluitpunt pv panelen
	rookmelder
	boilervat warmtepomp
	warmtepomp

	aardingspunt
	aardmat
	enkelpolige schakelaar
	serie schakelaar
	wisselchakelaar
	aansluitpunt plafondlichtpunt, inbouwspot
	aansluitpunt spotjes
	aansluitpunt wandlichtpunt
	beldrukker
	bel
	vloerverwarming
	radiator
	verdeler
	WTW - unit

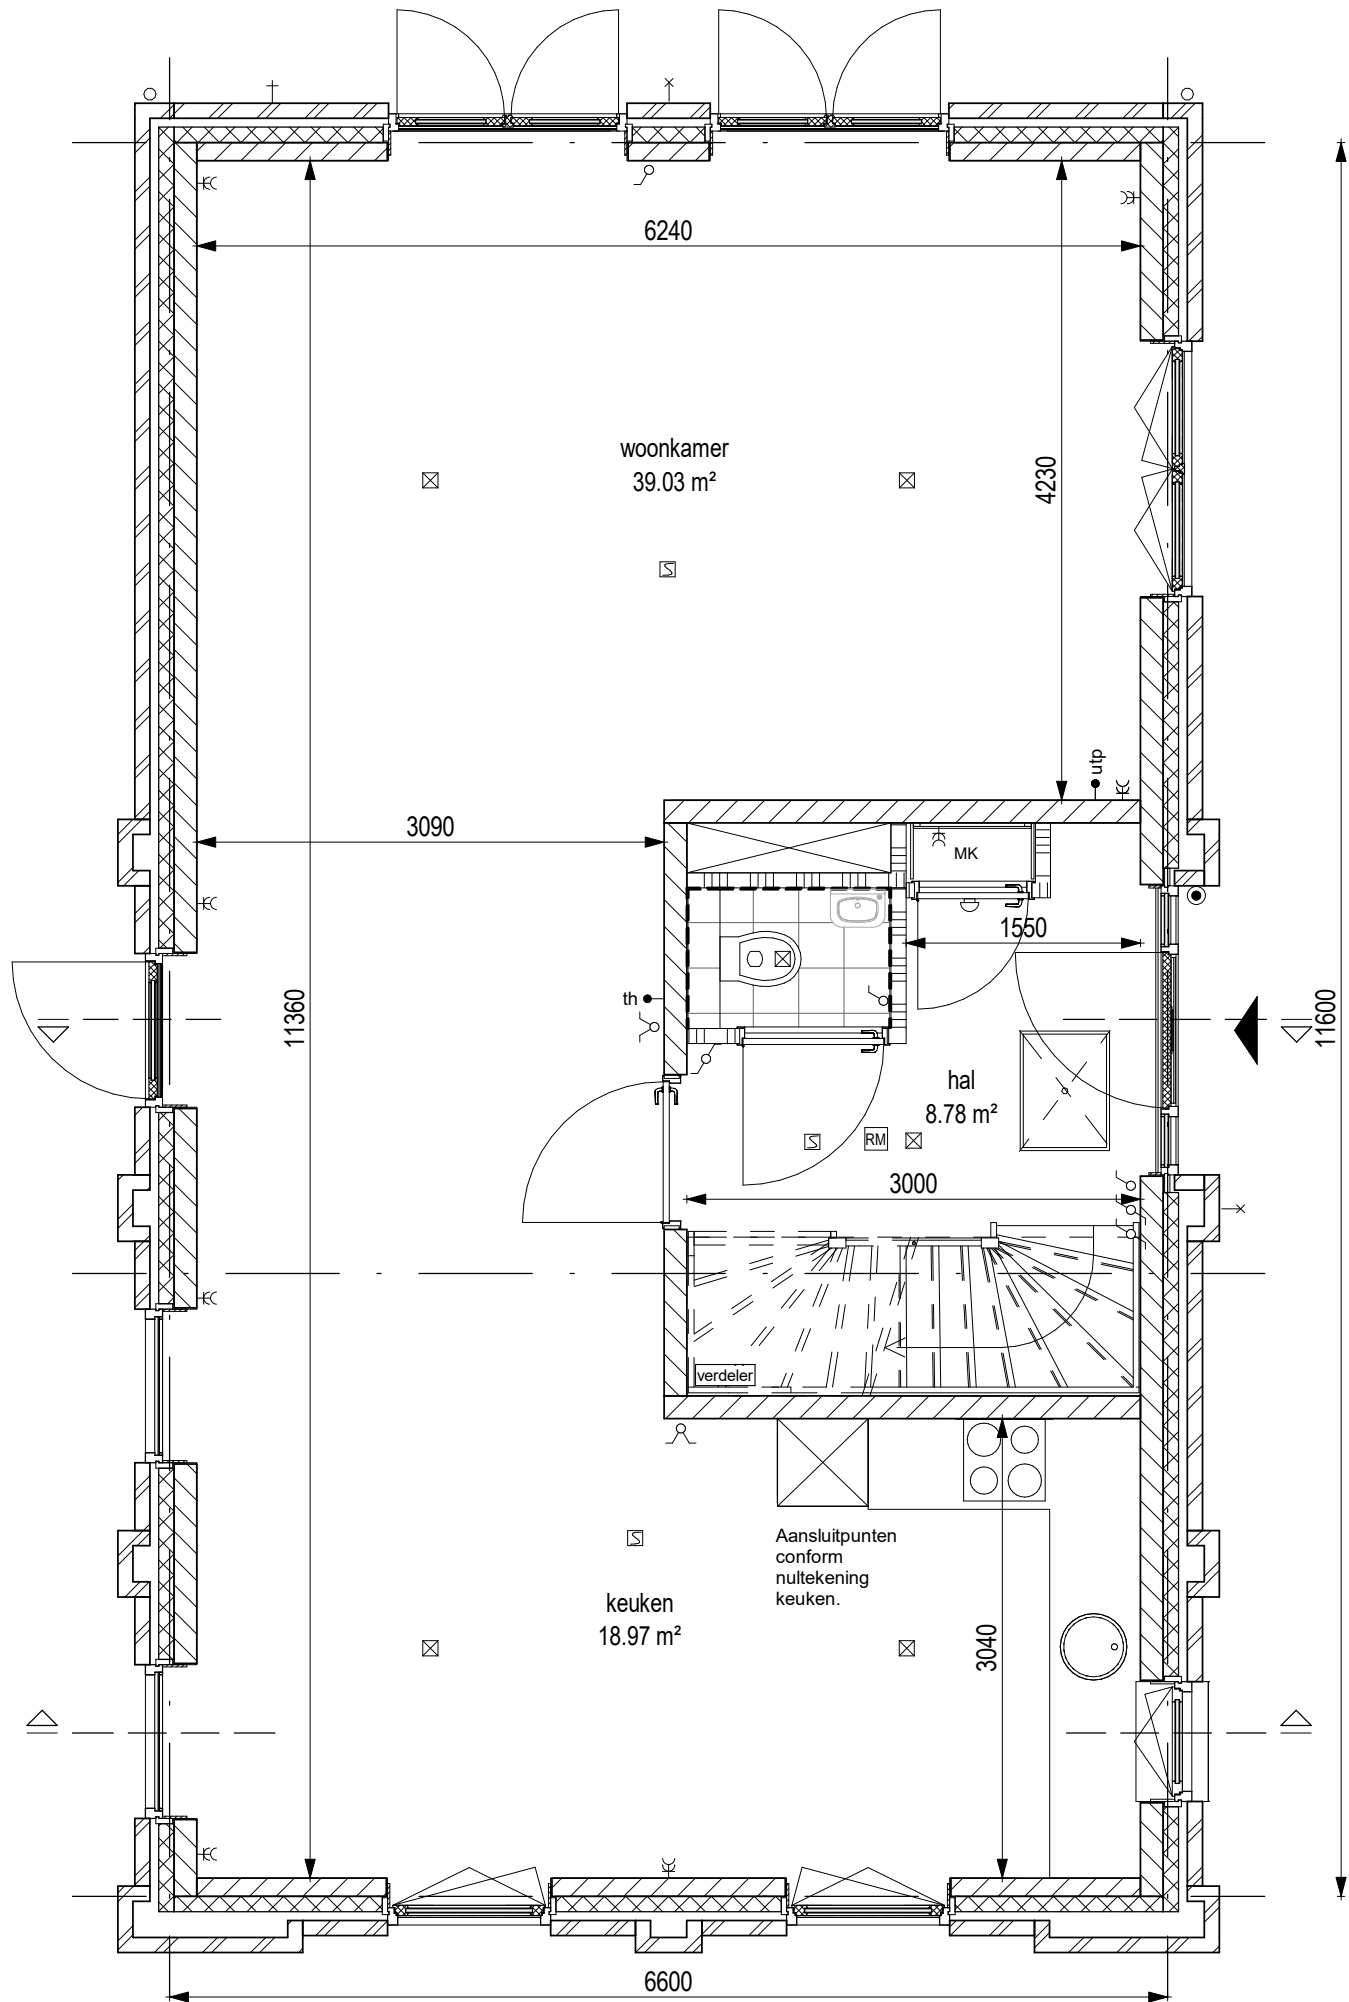


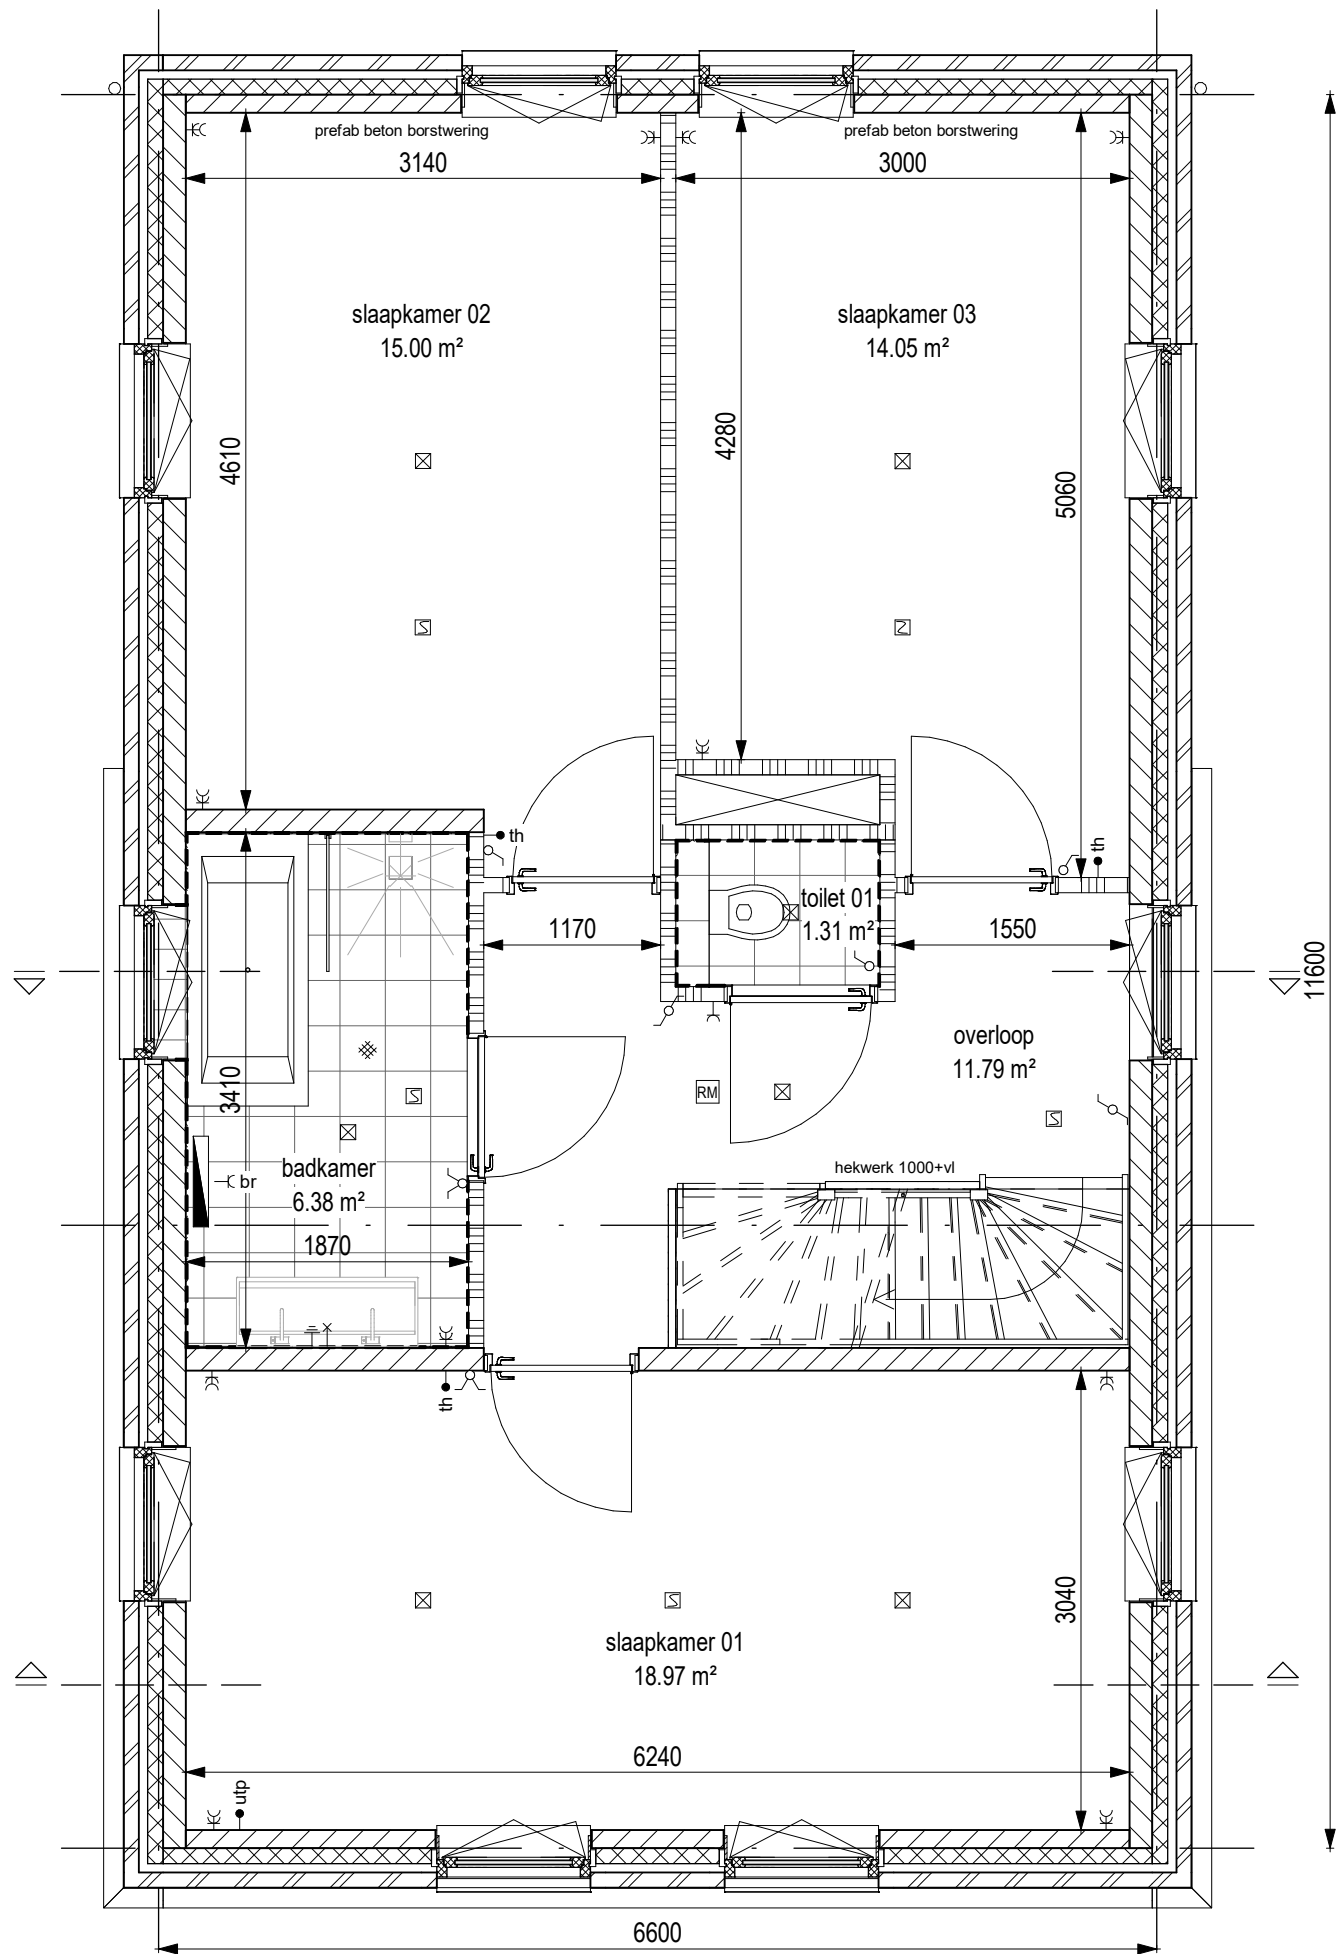

project <b>Quatrebras Park, Quartier II, Fase 2</b>		
onderwerp Verdieping 1 Bwnr.104	werksnummer <b>1741</b>	tekeningnummer <b>104.03.M6k</b>
schaal 1:50	status Definitief	(wijz)/datum 27-10-2020

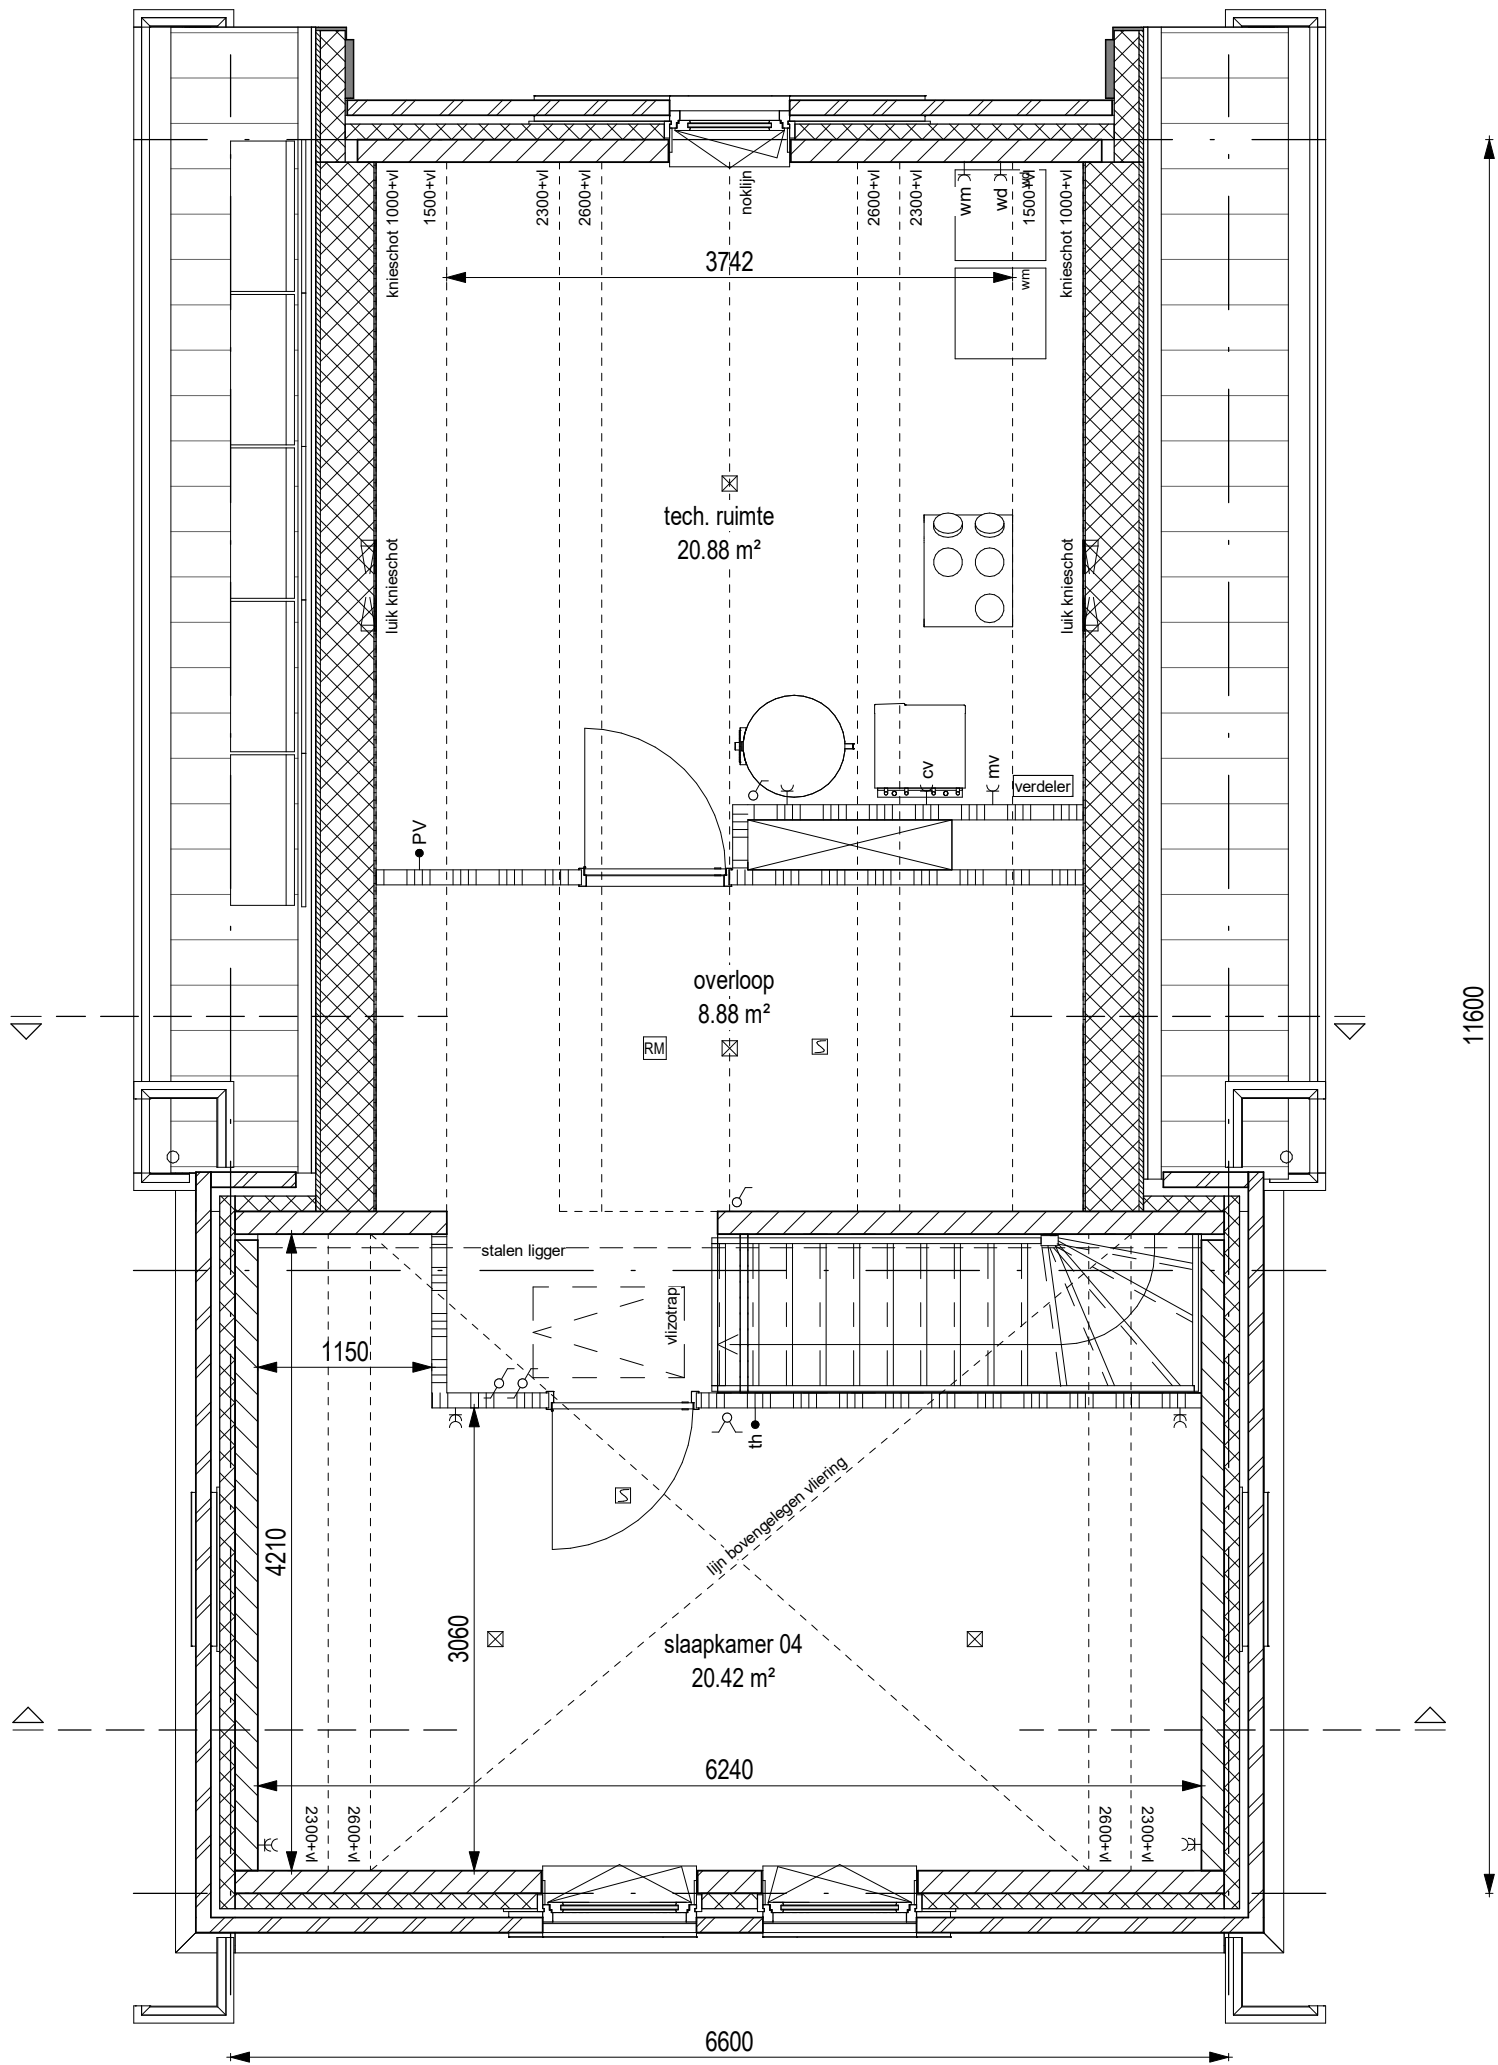


project <b>Quatrebras Park, Quartier II, Fase 2</b>		
onderwerp Verdieping 2 Bwnr.104	werknnummer 1741	tekeningnummer <b>104.04.M6k</b>
schaal 1:50	status Definitief	(wijz)/datum 27-10-2020

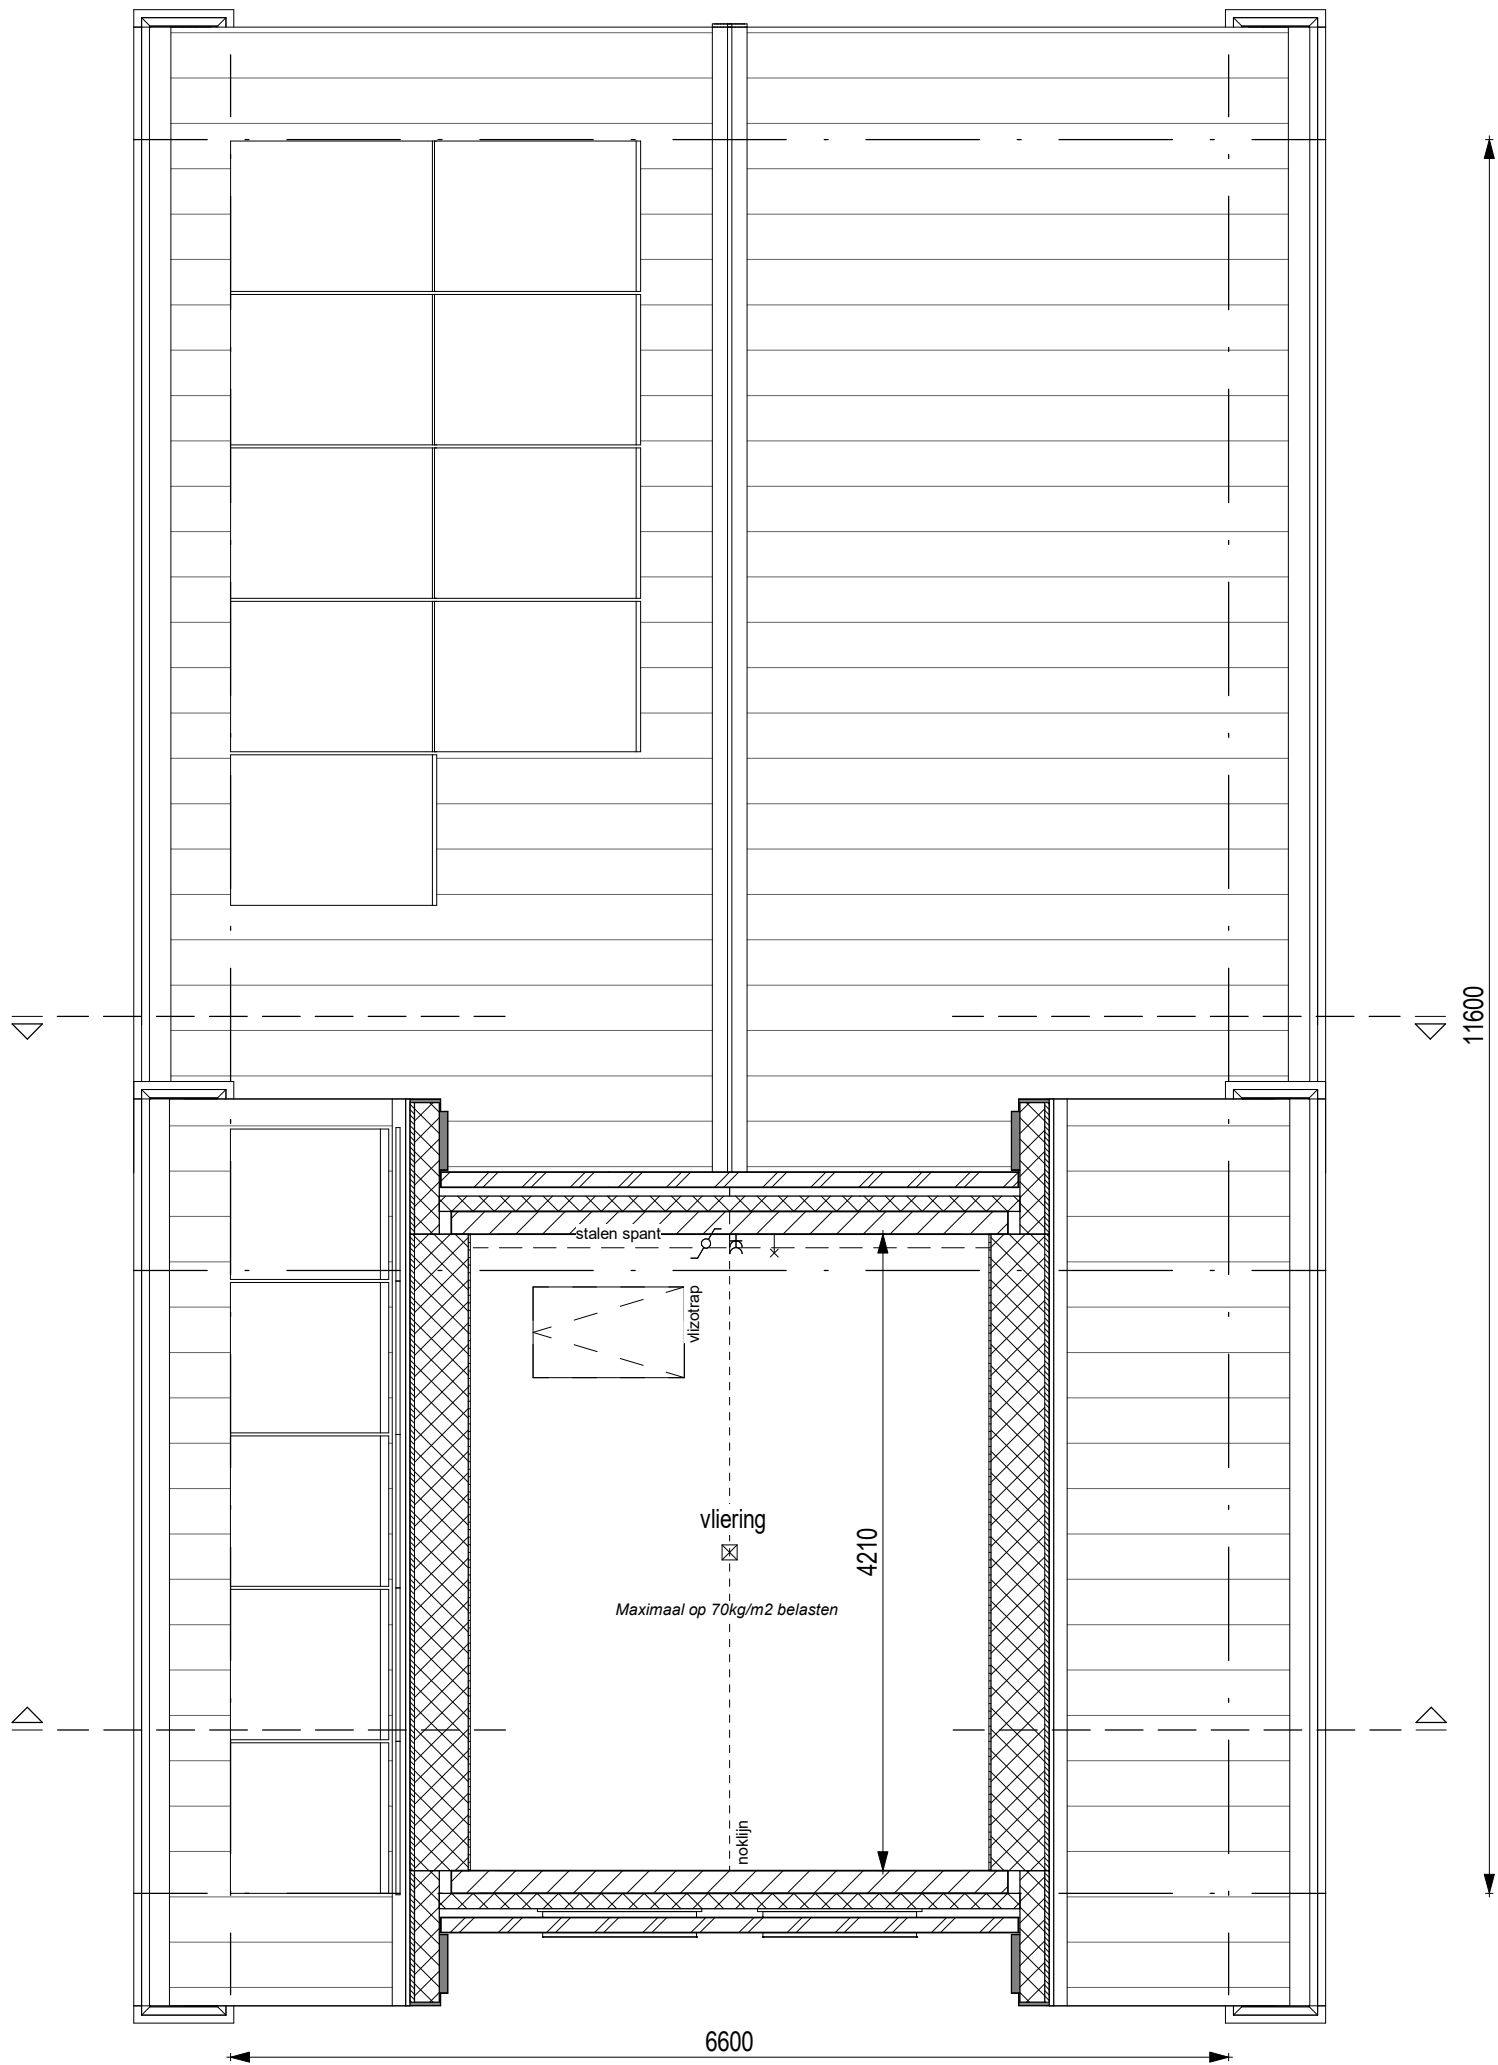


**AM**

project		Quatrebras Park, Quartier II, Fase 2	
onderwerp		werknummer	
Vloering		1741	
Bwnr.104		tekeningnummer	
		104.05.M6k	
schaal	status	(wijz)/datum	
1:50	Definitief	27-10-2020	

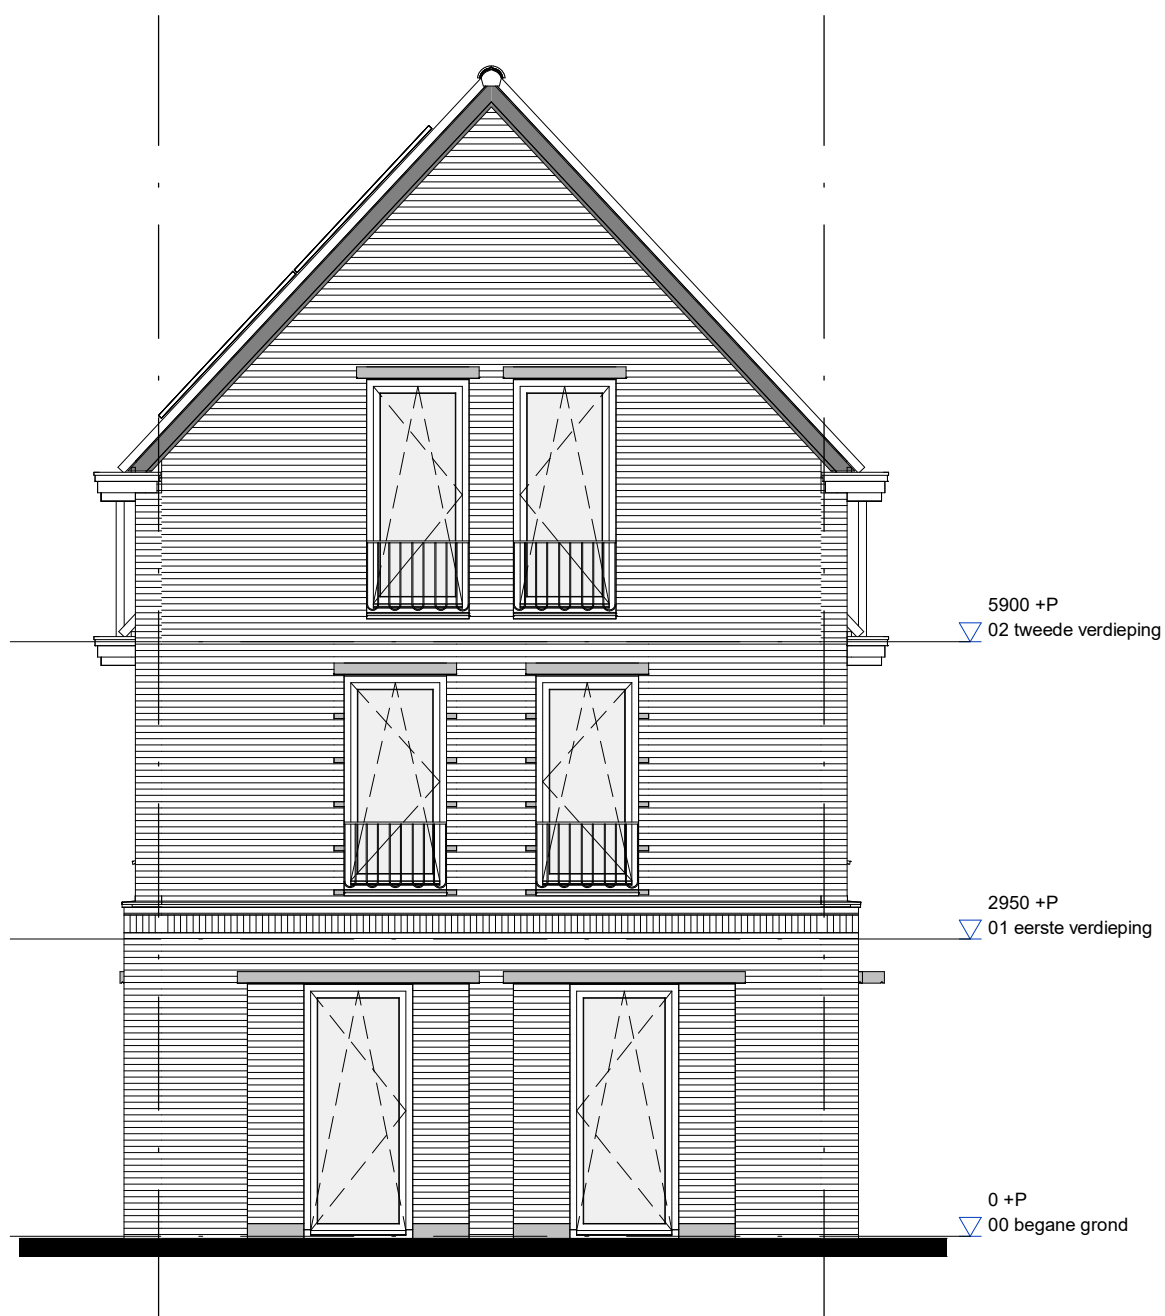

project		Quatrebras Park, Quartier II, Fase 2	
onderwerp		werknummer	
Voorgevel		1741	
Bwnr.104		tekeningnummer	
		104.06.M6k	
schaal	status	(wijz)/datum	
1:75	Definitief	27-10-2020	


**AM**

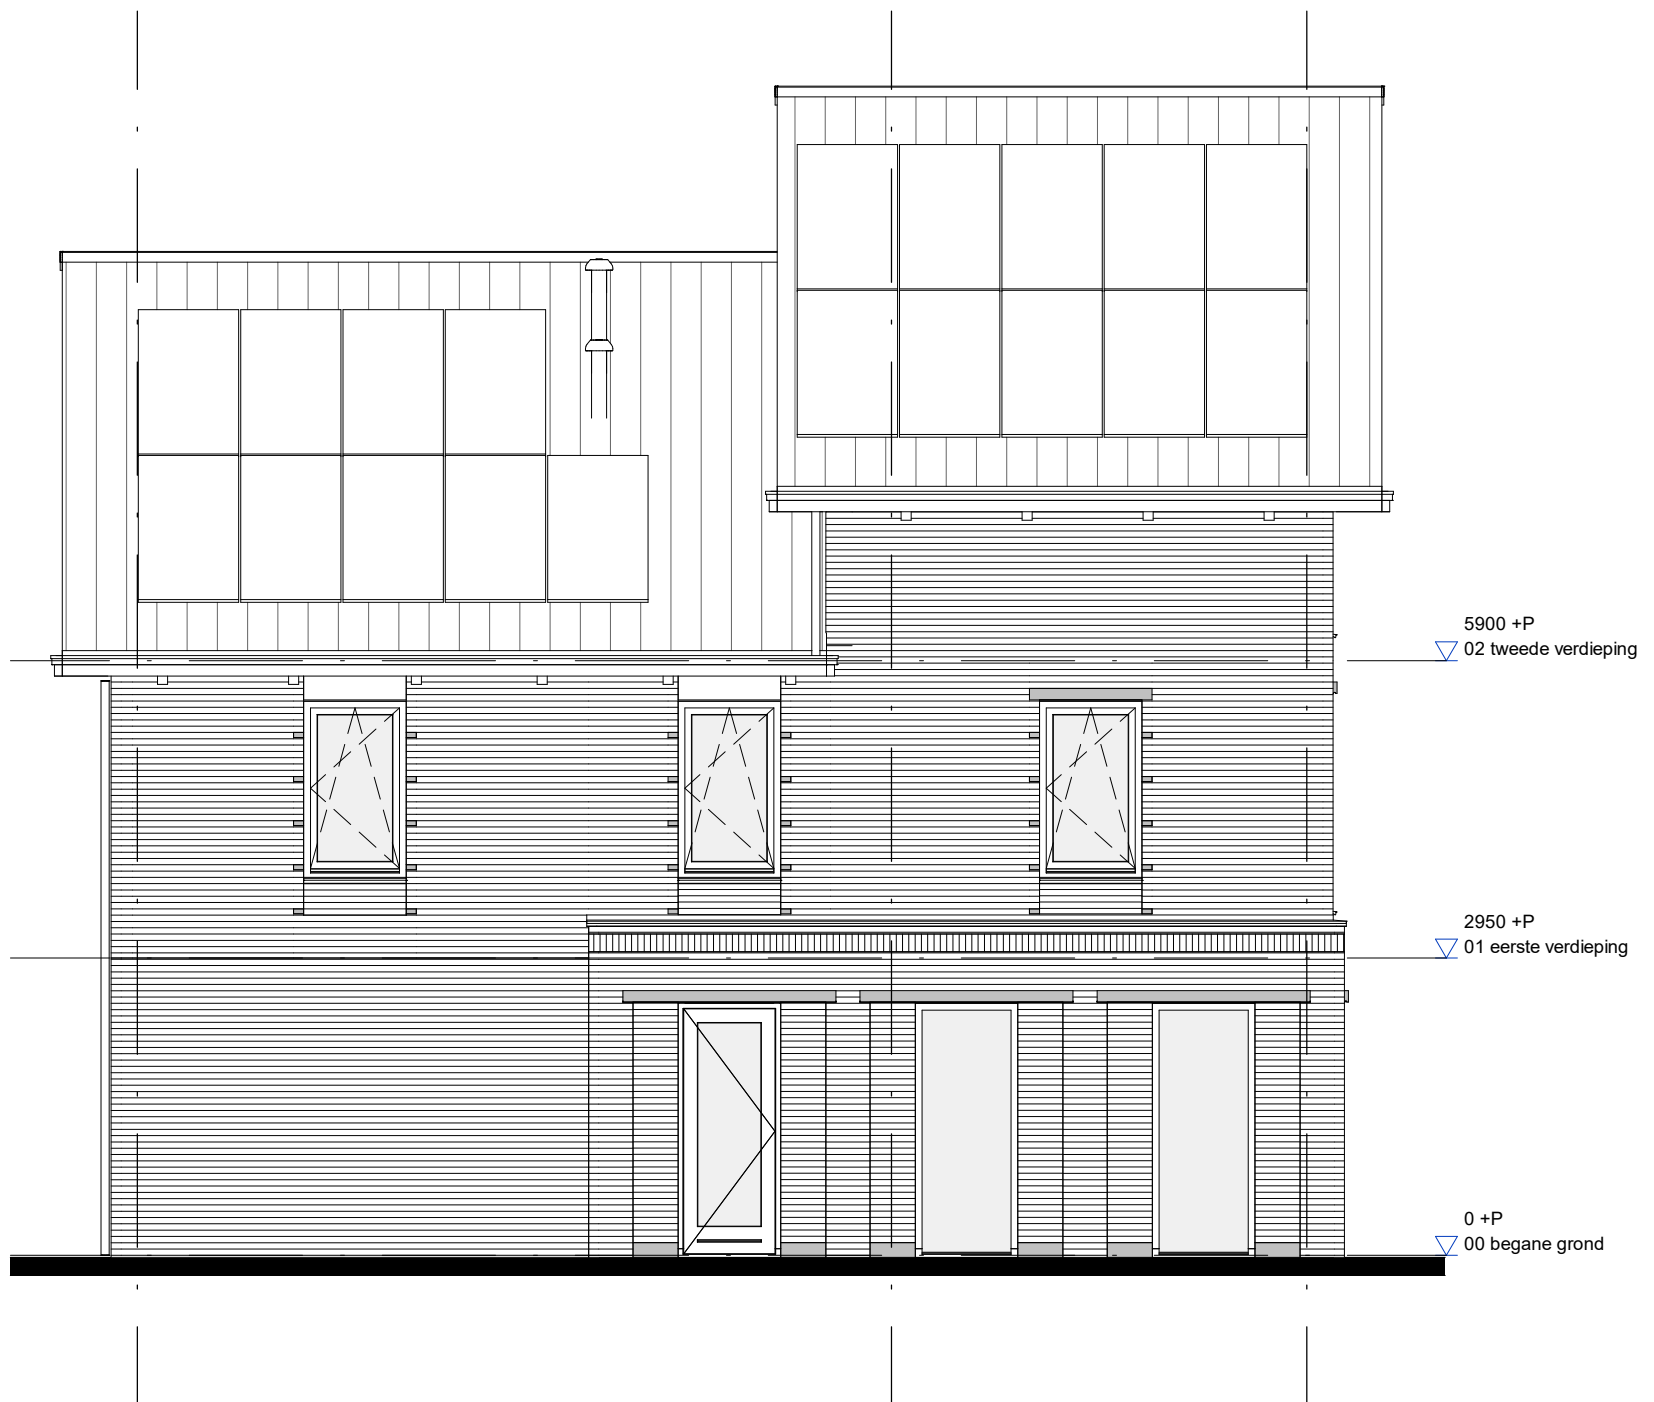

**AM**


project		Quatrebras Park, Quartier II, Fase 2	
onderwerp		Linkerzijgevel	werknnummer 1741
		Bwnr.104	tekeningnummer
			104.07.M6k
schaal	status	(wijz)/datum	
1:75	Definitief	27-10-2020	



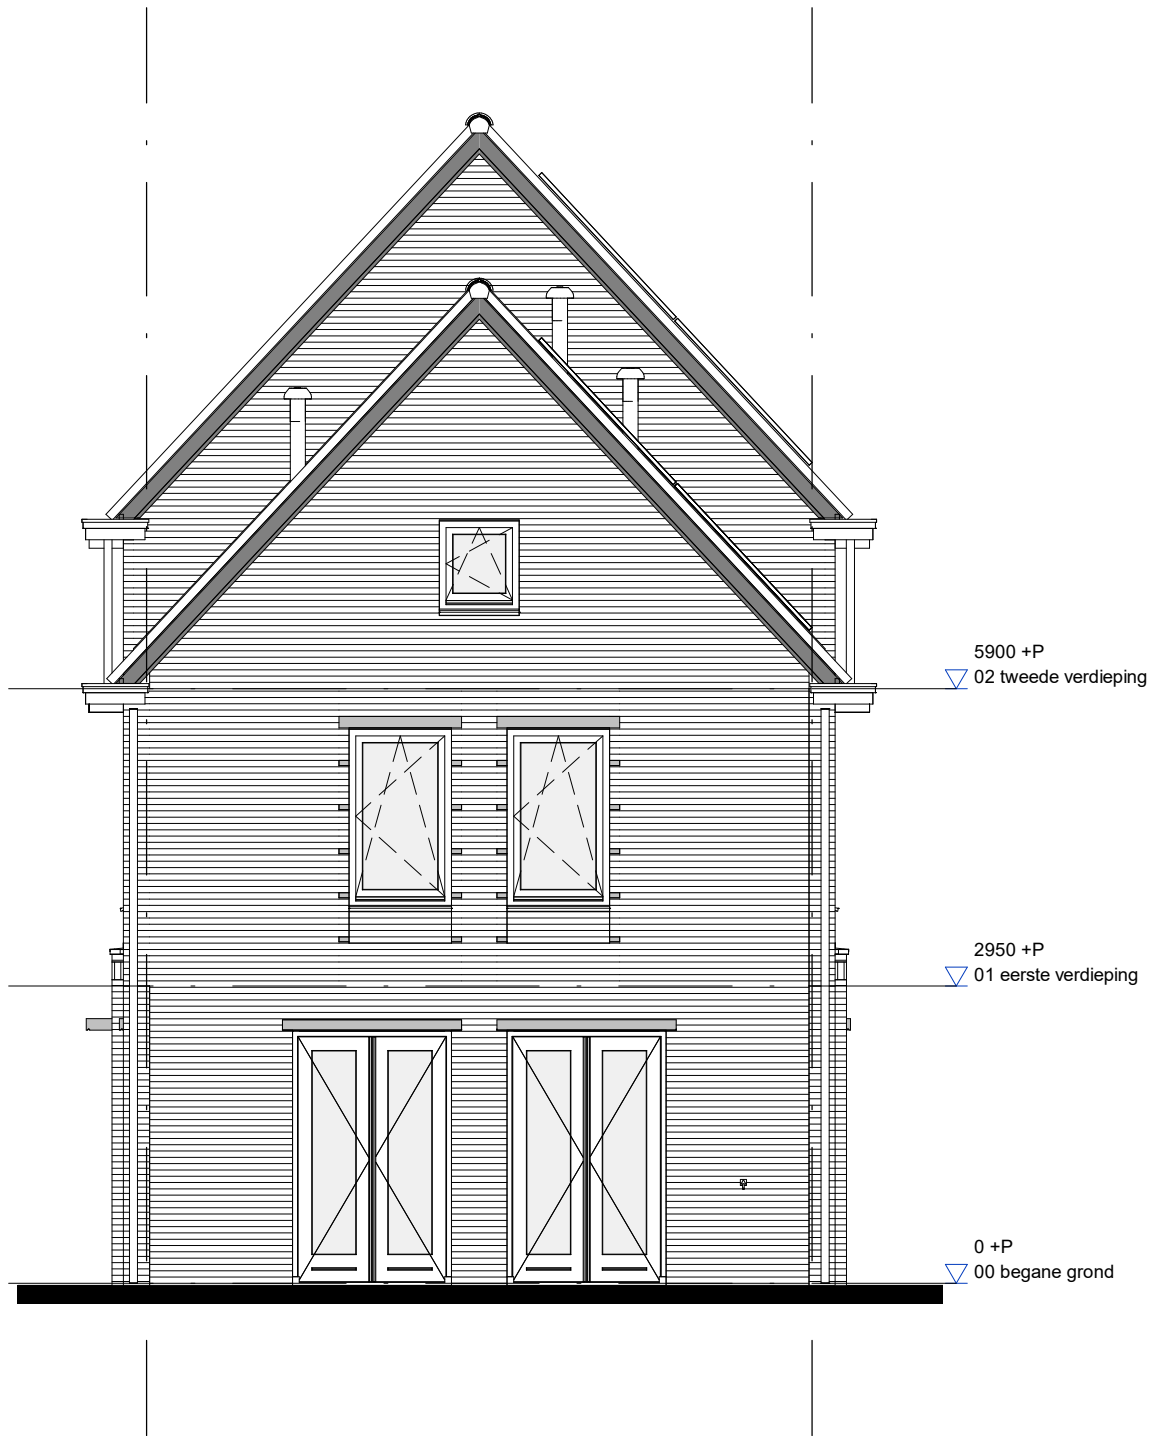

**AM**

project		Quatrebras Park, Quartier II, Fase 2	
onderwerp		werknummer	
Achtergevel		1741	
Bwnr.104		tekeningnummer	
		104.08.M6k	
schaal	status	(wijz)/datum	
1:75	Definitief	27-10-2020	

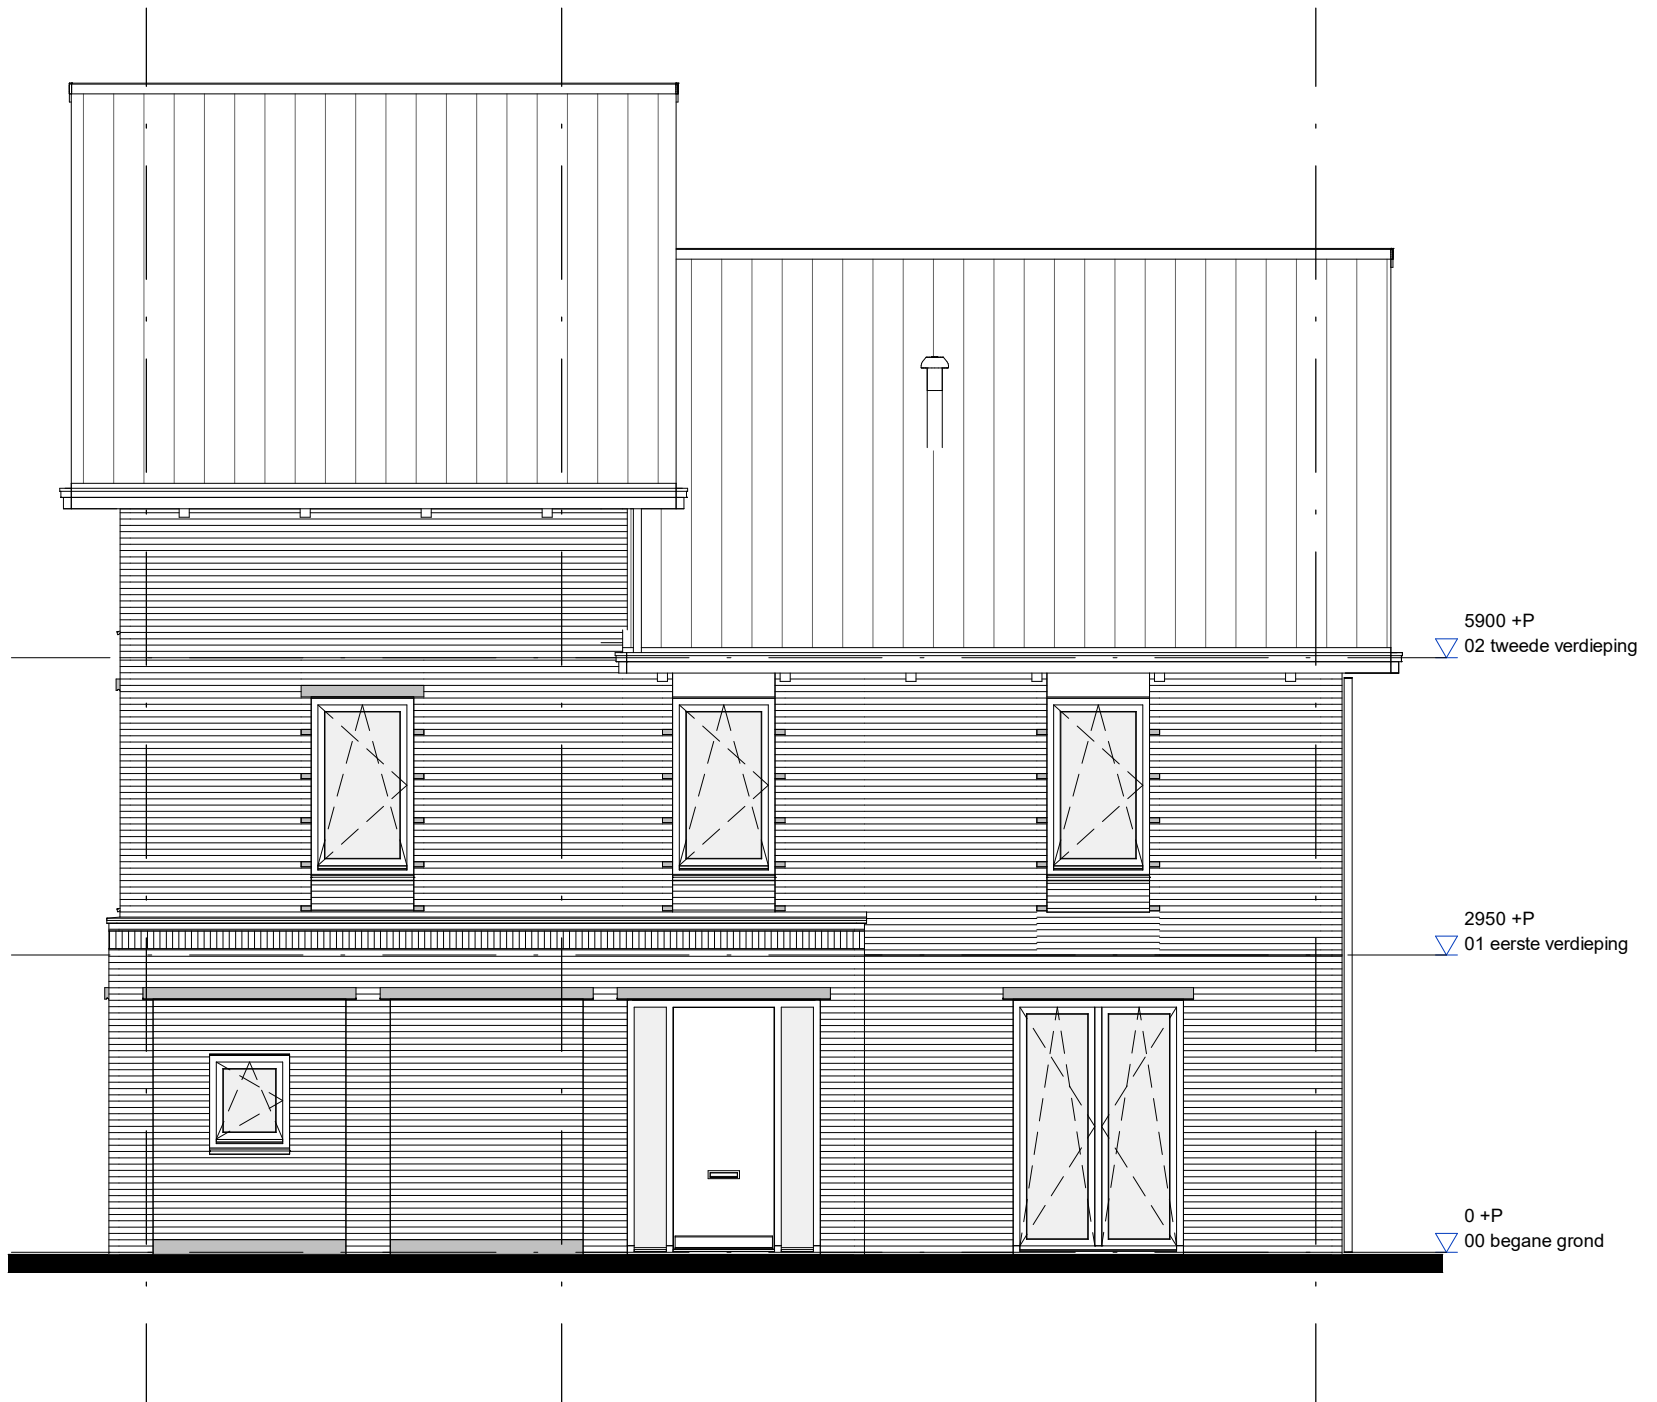


5900 +P  
 ▽ 02 tweede verdieping

2950 +P  
 ▽ 01 eerste verdieping


0 +P  
 ▽ 00 begane grond

**AM**

project		Quatrebras Park, Quartier II, Fase 2	
onderwerp		Rechterzijgevel	werknummer 1741
		Bwnr.104	tekeningnummer
			104.09.M6k
schaal	status	(wijz)/datum	
1:75	Definitief	27-10-2020	

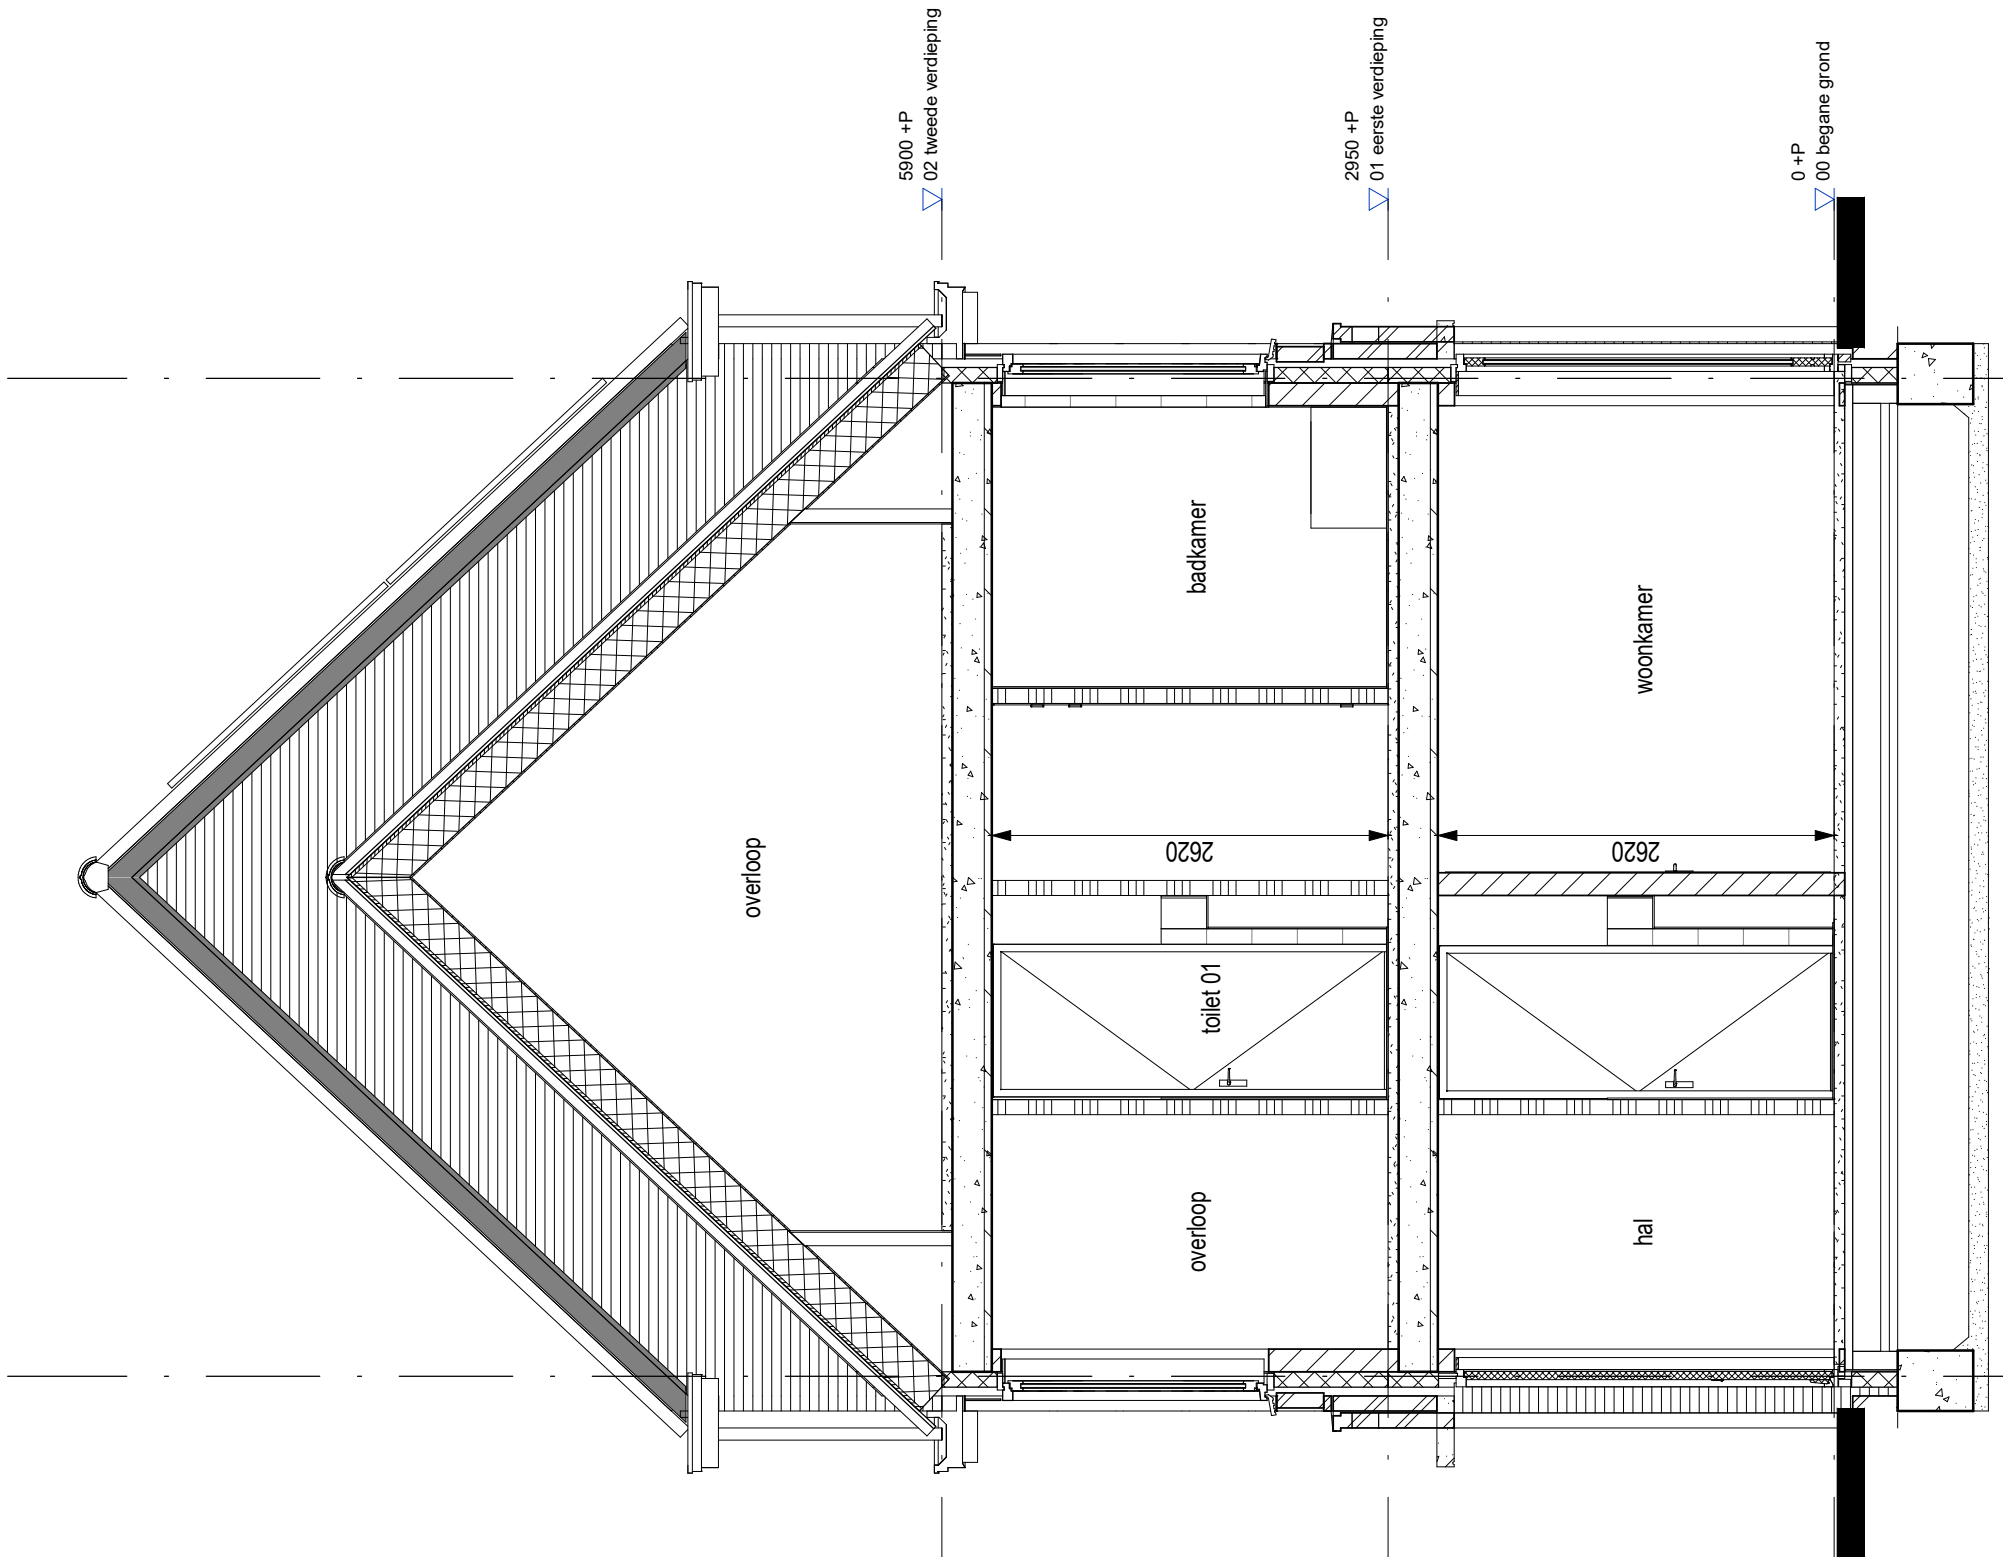

project			Quatrebras Park, Quartier II, Fase 2		
onderwerp		Doorsnede A		werknummer	
Bwnr.104				1741	
				tekeningnummer	
				104.10.M6k	
schaal		status		wijzj/datum	
1:50		Definitief		27-10-2020	

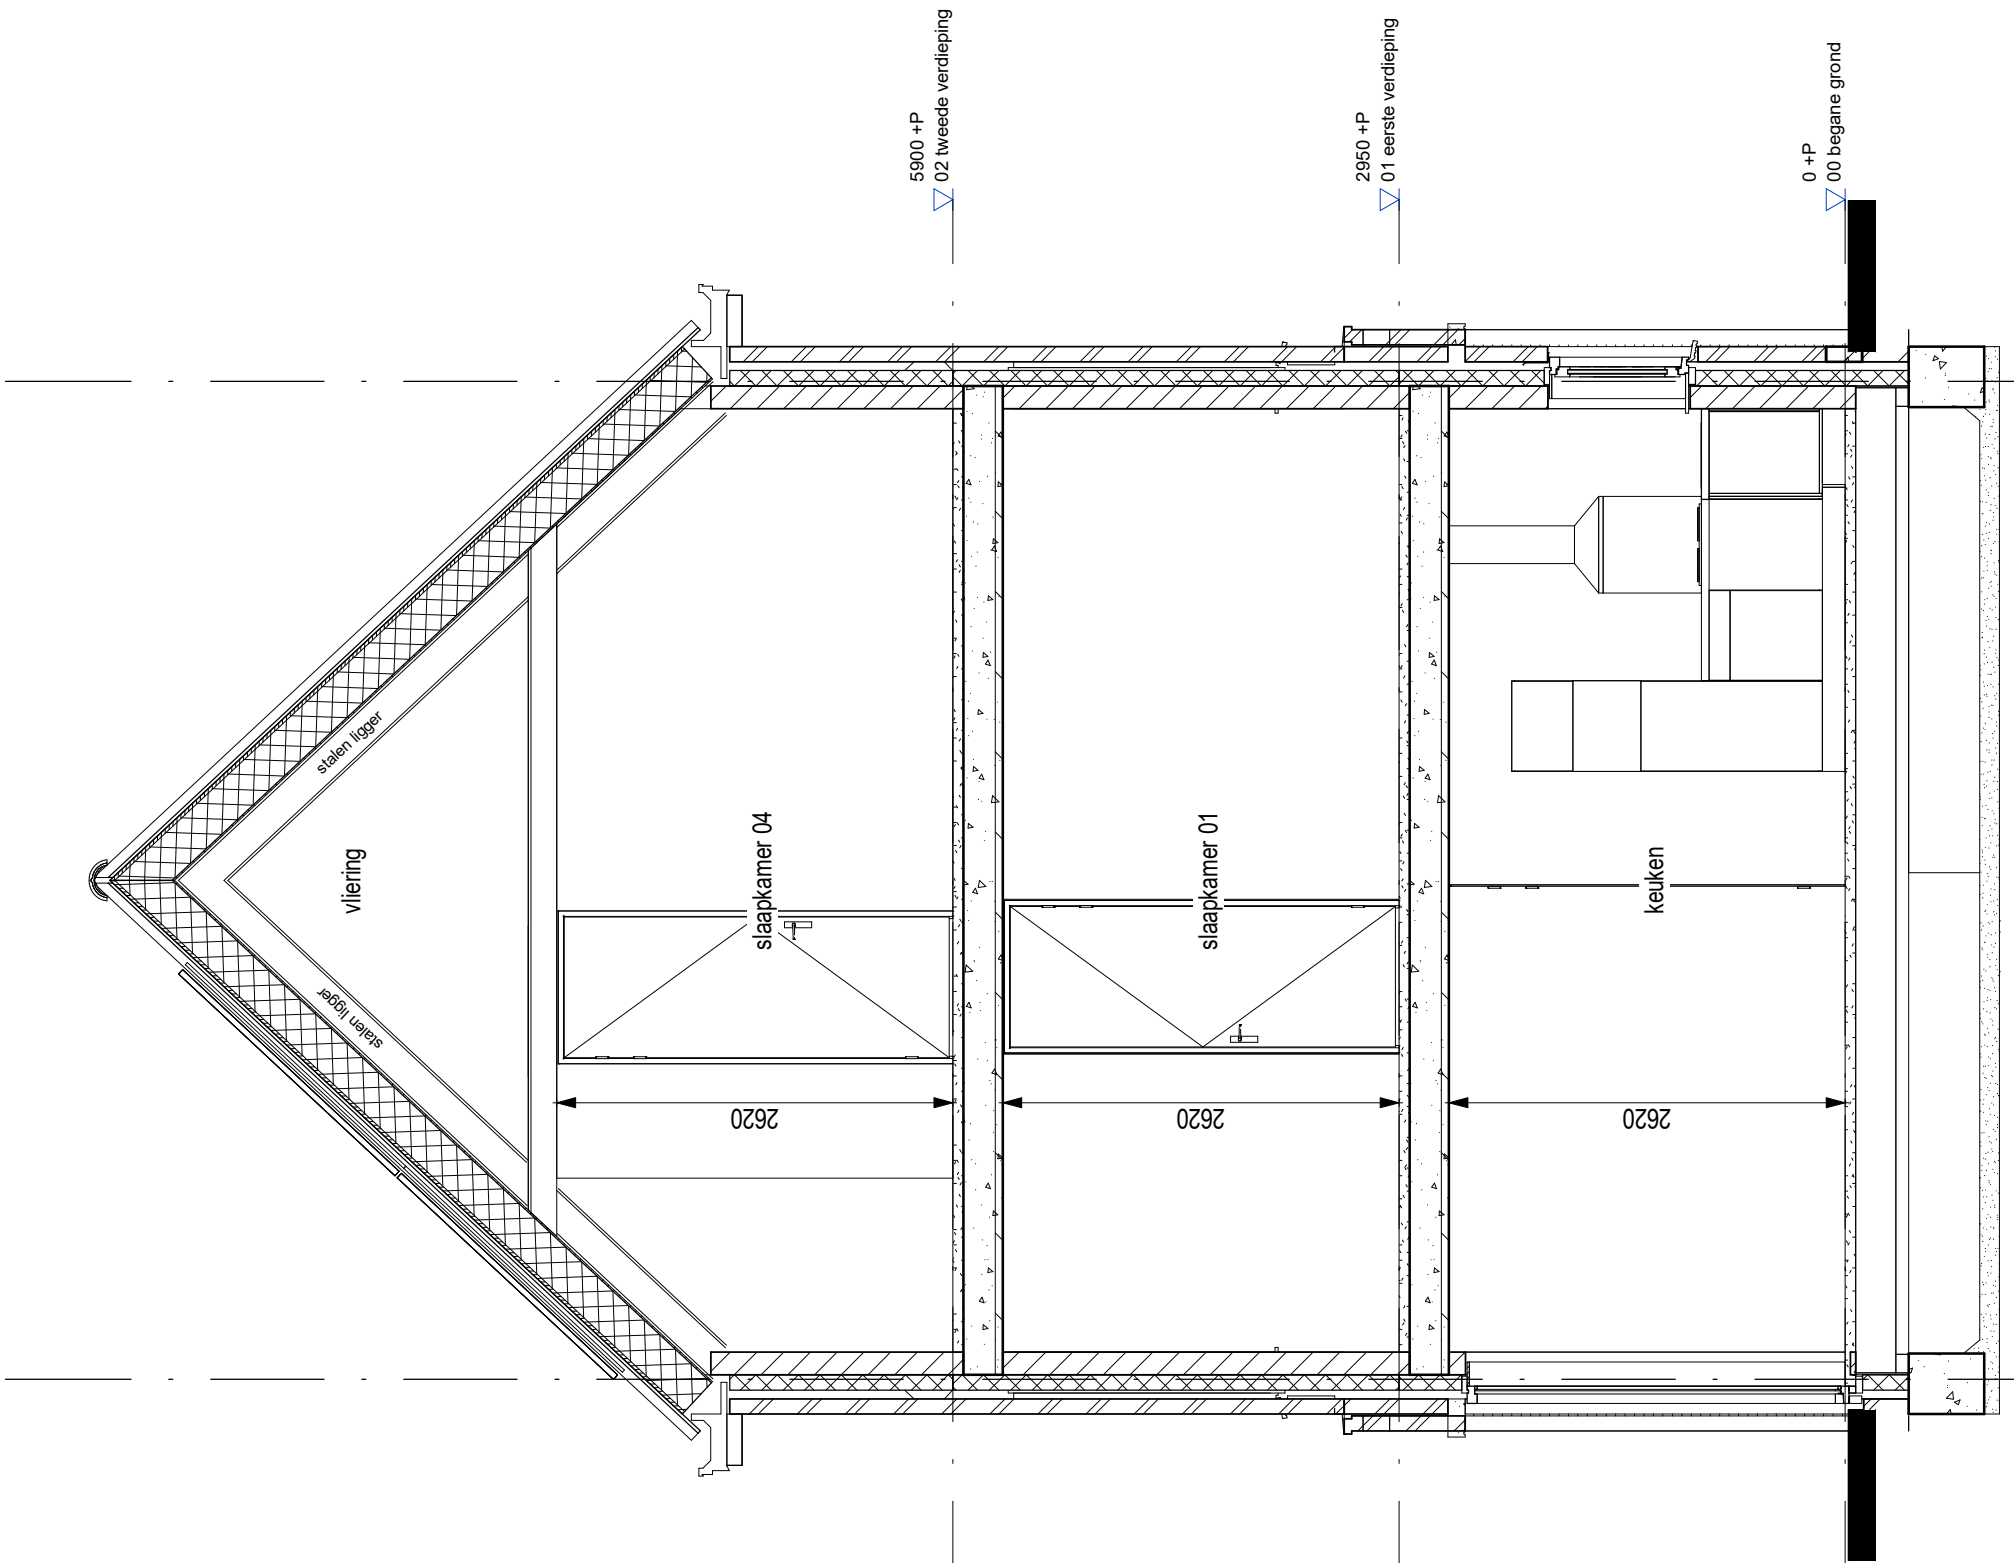

project		Quatrebras Park, Quartier II, Fase 2	
onderwerp		werknummer	
Doorsnede B		1741	
Bwnr.104		tekeningnummer	
		104.11.M6k	
schaal	status	(wijz)/datum	
1:50	Definitief	27-10-2020	